

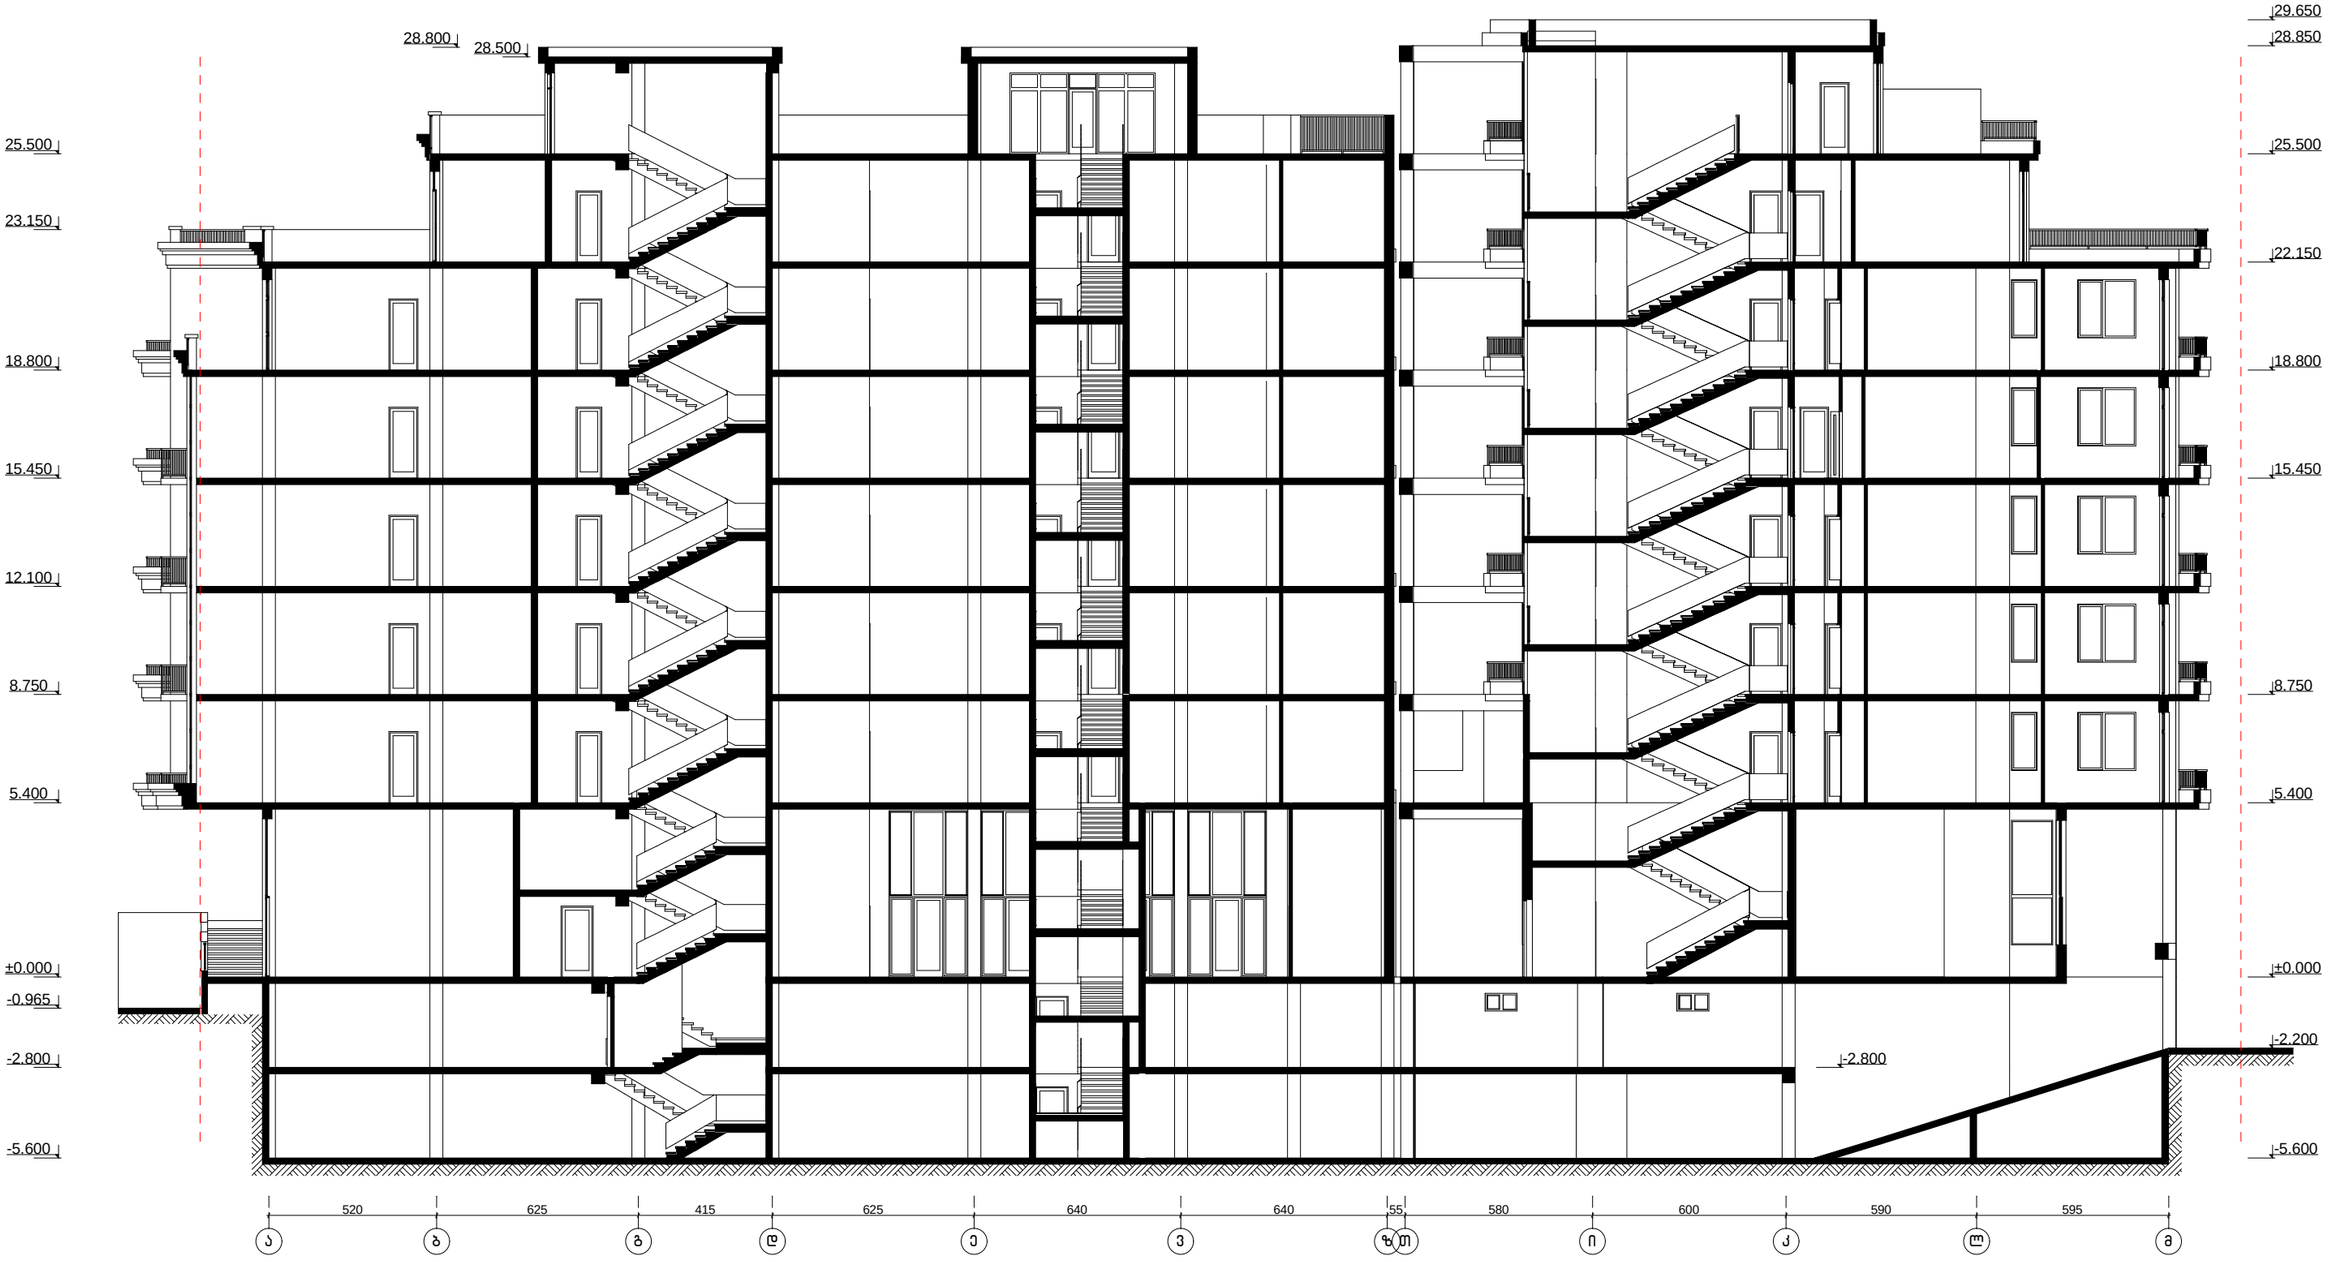


ჩიტაძის ქ. №9-ში მრავალფუნქციური შენობის კორექტირებული პროექტი				სტადია	ფურცელი	ფურცლები
				ა	13	19
დირექტორი	თ. მურვანიძე					
არ.მთ.არქ.	თ. მურვანიძე					
არ.მთ.ინჟ.	ზ. სილაბაძე					
ავტორი	რ. ებრალიძე		ჭრილი "1-1"	მასშტაბი	შ.პ.ს. „კოლეგიუმი"	
შეასრულა	რ. ებრალიძე			1:200		
შეამოწმა	თ. მურვანიძე					

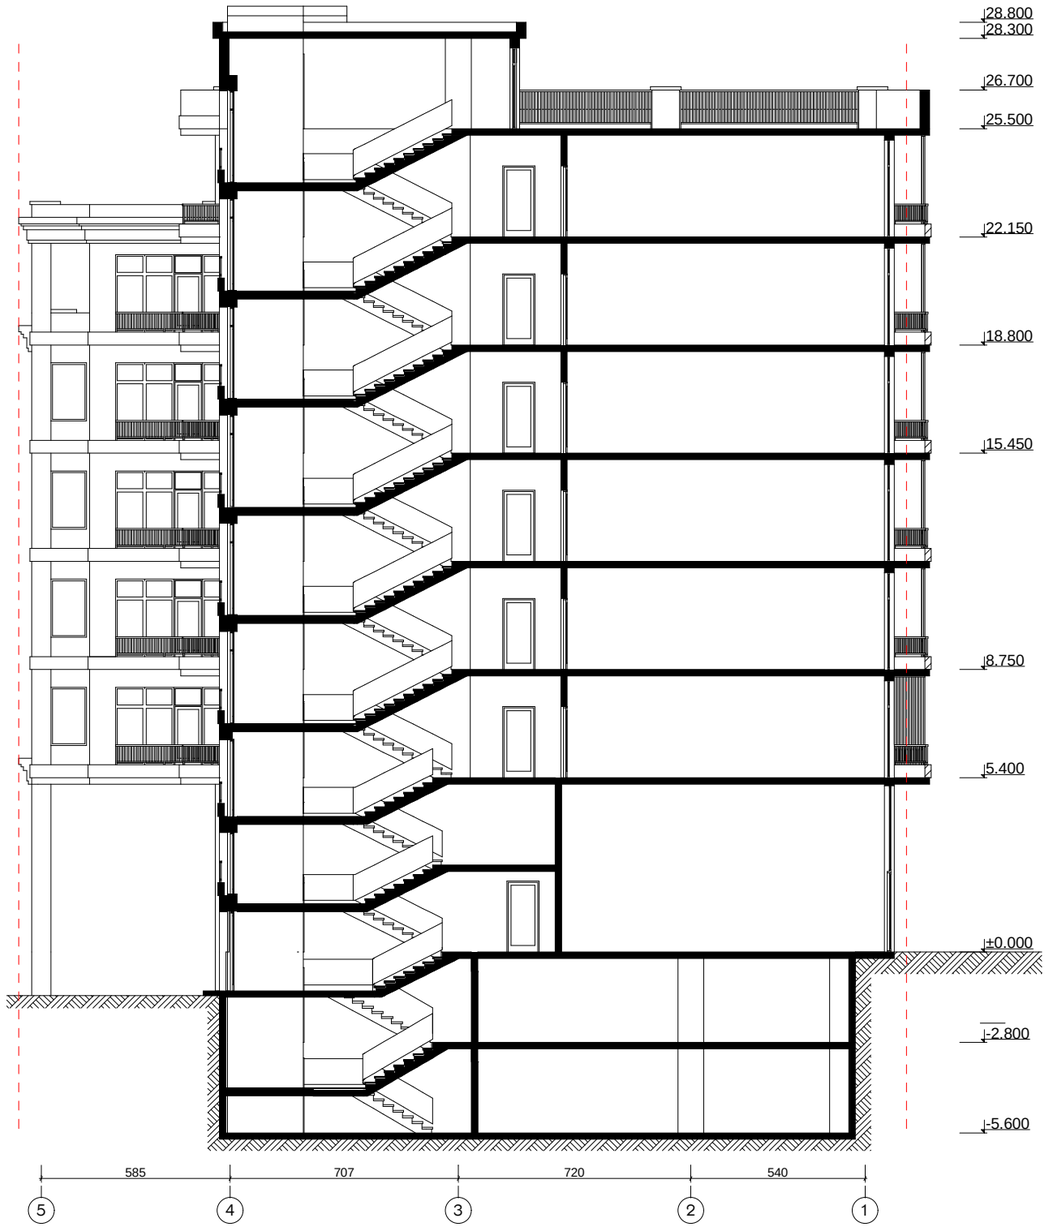

ჩიტაძის ქ. №9-ში მრავალფუნქციური შენობის კორექტირებული პროექტი				სტადია	ფურცელი	ფურცლები
				ა	14	19
დირექტორი	თ. მურვანიძე					
პრ.მთ.არქ.	თ. მურვანიძე					
პრ.მთ.ინჟ.	ზ. სილაგაძე					შ.პ.ს. „ქოლეგიუმი“
ავტორი	რ. ებრალიძე		ჭრილი "2-2"	მასშტაბი		
შეასრულა	რ. ებრალიძე			1:200		
შეამოწმა	თ. მურვანიძე					

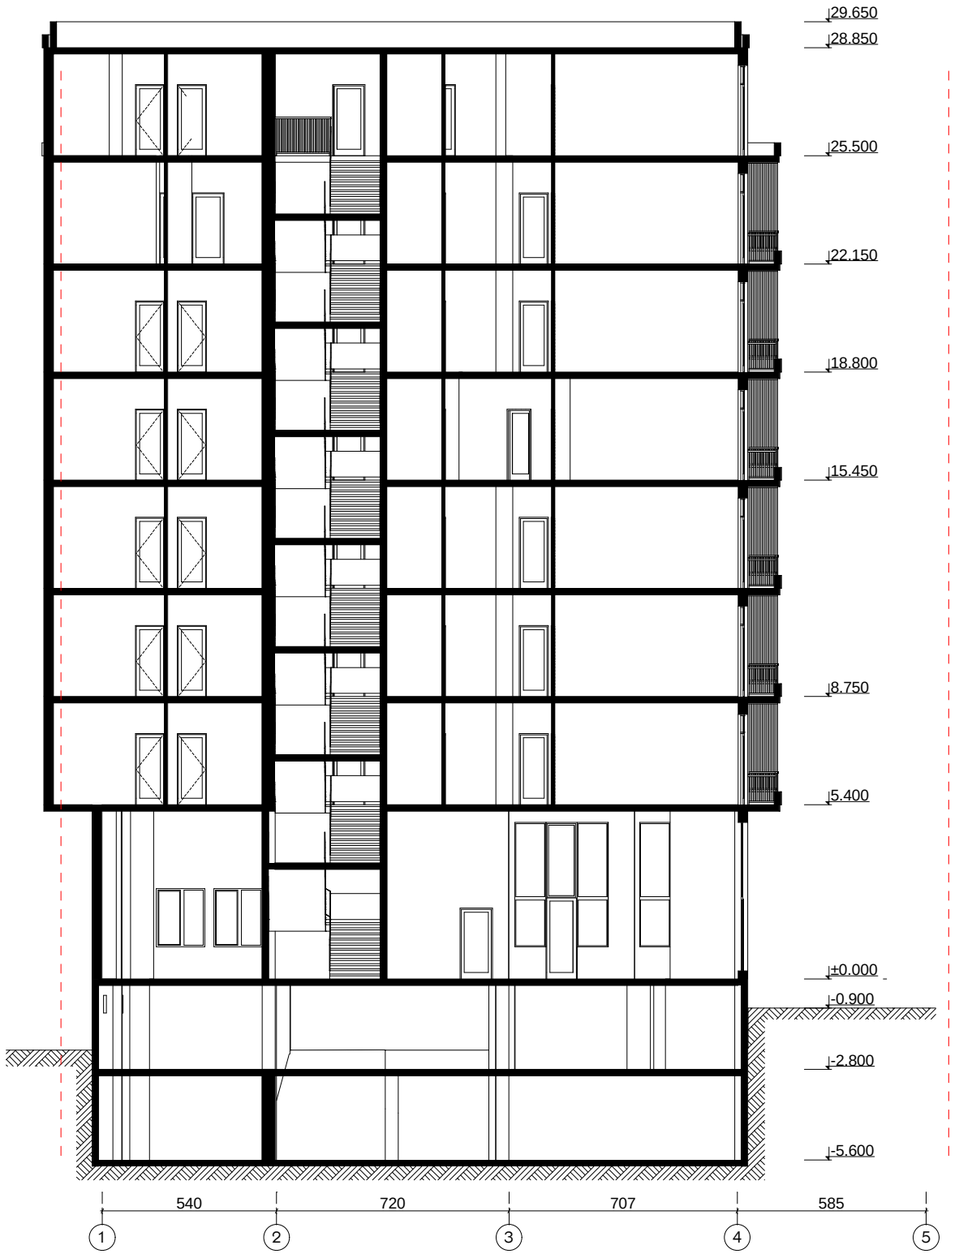

ჩიტაძის ქ. №9-ში მრავალფუნქციური შენობის კორექტირებული პროექტი				სტადია	ფურცელი	ფურცლები
				ა	15	19
დირექტორი	თ. მურვანიძე					
არქიტექტორი	თ. მურვანიძე					
კონსტრუქტორი	ზ. სილაგაძე					შ.პ.ს. „ქოლეგიუმი"
ავტორი	რ. ებრალიძე		ჭრილი "3-3"	მასშტაბი		
შემსრულა	რ. ებრალიძე			1:200		
შემოწმა	თ. მურვანიძე					