GSPublisherVersion 0.0.100.100

სქემატური ჭრილი

მრავალბინიანი
საცხოვრებელი
სახლი

S.p.s "olimp jorjia"
s/k: 405307494

დამკვეთი:

ნახაზის დასახელება

ობიექტის დასახელება:

ობიექტის მისამართი:

ქ. თბილისი, ფარნავაზ მეფის
გამზირი #24ა

(საკ/კოდი: #01.10.06.006.217)

დამგეგმარებელი:

პრ. ავტორი

თანამდებობა ხელმოწერა სახელი/გვარი

შეამოწმა

საავტორო უფლება: შ.პ.ს "შთ.ART"

შენიშვნა:

ქ. თბილისი 2023 წ

ფორმატი: A2

დირექტორი
ა. ბლიაძე

გ. კაპანაძე

პრ. ავტორი გ. კაპანაძე

S.p.s "ST.ART" s/k: 400022104
საქართველო, ქ. თბილისი,
აკ. წერეთლის გამზ. #115ა

ა. ბლიაძე

1,440 600 690 560 225 405 360 690 600 1,393 4,560

-0.20

+1.00

+1.40

+2.58

+3.15

+4.25

+5.73

+6.30

+7.40

+8.88

+9.45

+10.55

+12.03

+12.60

+13.70

+15.18

+15.75

+16.85

+18.33

+18.90

+20.00

+21.48

+22.05

+23.15

+24.63

+25.20

+26.30

+27.78

+28.35

+29.45

+30.93

+31.50

+32.60

+34.08

+34.70

+35.75

+37.23

+37.80

+39.00

+41.00

-0.15

+1.00

+2.58

+3.15

+4.25

+6.30

+7.40

+8.88

+9.45

+10.55

+12.03

+12.60

+13.70

+15.18

+15.75

+16.85

+18.33

+18.90

+20.00

+21.48

+22.05

+23.15

+24.63

+25.20

+26.30

+27.78

+28.35

+29.45

+30.93

+31.50

+32.60

+34.08

+34.65

+35.75

+37.23

+37.80

+39.00

+41.00

95

40
60 80 80 160 80 160 160 160 90 80 80 80 160 80 160 90 160 55 150 95 80 80 160 80 80 80 120 240 90 240 160 560 40 60 95 40

1 2 3 4 5 6 7 8 9

მოპირკეთება ბუნებრვი ტრავერტინის ქვით RAL1015

დეკორატიული ლესვა feriRAL7011

მოპირკეთება WPC პანელებით ფერი RAL8007

ალუმინის მინაპაკეტი, ფერი ანტრაციტი RAL7016

ლითონის მოაჯირი, ფერი ანტრაციტი RAL7016

ლითონის ცხაური (ჟალუზი) ფერი antracitiRAL7016

ალუმინის ვიტრაჟი, ფერი ანტრაციტი RAL7016 მოპირკეთება ბუნებრვი ტრავერტინის ქვით RAL1015

ფასადი "1" - "9"

ღერძებს შორის

m. 1:200

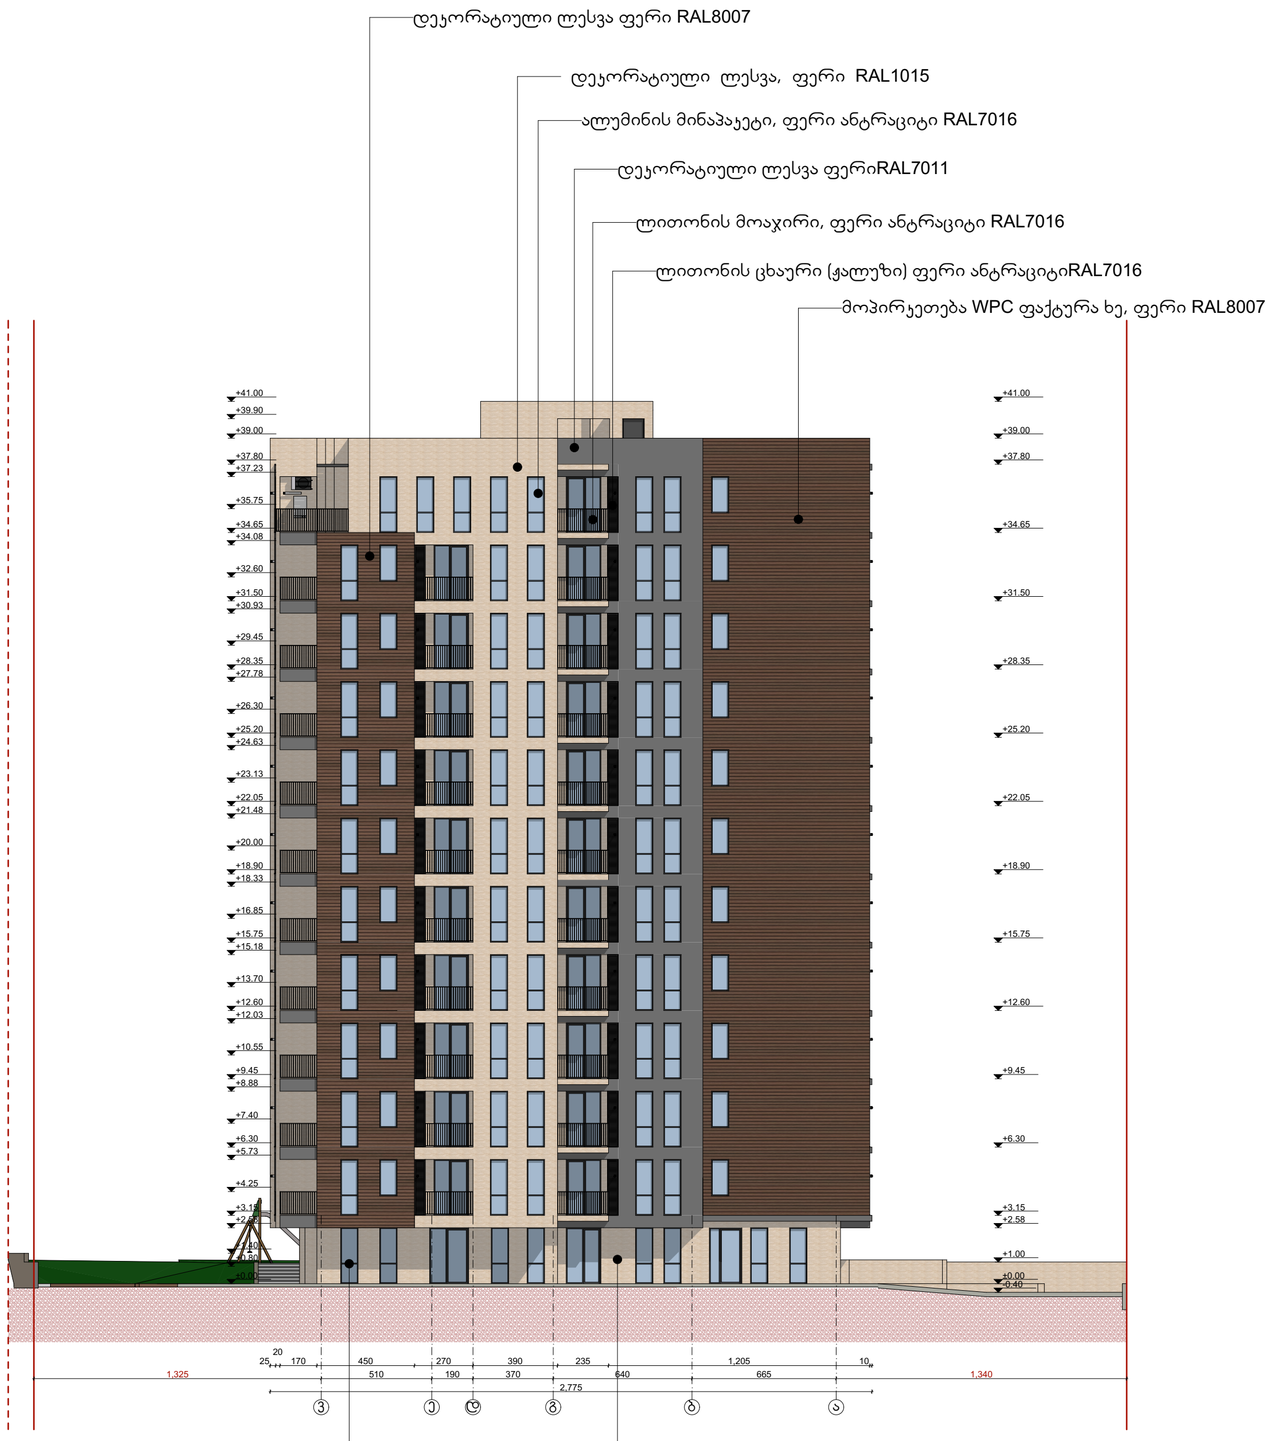

GSPublisherVersion 0.0.100.100

სქემატური ჭრილი

მრავალბინიანი
საცხოვრებელი
სახლი

S.p.s "olimp jorjia"
s/k: 405307494

დამკვეთი:

ნახაზის დასახელება

ობიექტის დასახელება:

ობიექტის მისამართი:

ქ. თბილისი, ფარნავაზ მეფის
გამზირი #24ა

(საკ/კოდი: #01.10.06.006.217)

დამგეგმარებელი:

პრ. ავტორი

თანამდებობა ხელმოწერა სახელი/გვარი

შეამოწმა
საავტორო უფლება: შ.პ.ს "შთ.ART"

შენიშვნა:

ქ. თბილისი 2023 წ

ფორმატი: A2

დირექტორი
ა. ბლიაძე

გ. კაპანაძე

პრ. ავტორი გ. კაპანაძე

S.p.s "ST.ART" s/k: 400022104
საქართველო, ქ. თბილისი,
აკ. წერეთლის გამზ. #115ა

ა. ბლიაძე

1,325 510 190 370 640 665 1,340

25

20
170 450 270 390 235 1,205 10

-0.40

±0.00

+1.00

+2.58

+3.15

+6.30

+9.45

+12.60

+15.75

+18.90

+22.05

+25.20

+28.35

+31.50

+34.65

+37.80

+39.00

+41.00

±0.00

+0.80

+1.40

+2.58

+3.15

+4.25

+5.73

+6.30

+7.40

+8.88

+9.45

+10.55

+12.03

+12.60

+13.70

+15.18

+15.75

+16.85

+18.33

+18.90

+20.00

+21.48

+22.05

+23.13

+24.63

+25.20

+26.30

+27.78

+28.35

+29.45

+30.93

+31.50

+32.60

+34.08

+34.65

+35.75

+37.23

+37.80

+39.00

+39.90

+41.00

2,775

v e d g b a

დეკორატიული ლესვა, ფერი RAL1015

დეკორატიული ლესვა feriRAL7011

დეკორატიული ლესვა ფერი RAL8007

ალუმინის მინაპაკეტი, ფერი ანტრაციტი RAL7016

ლითონის მოაჯირი, ფერი ანტრაციტი RAL7016

ლითონის ცხაური (ჟალუზი) ფერი antracitiRAL7016

ალუმინის ვიტრაჟი, ფერი ანტრაციტი RAL7016 მოპირკეთება ბუნებრვი ტრავერტინის ქვით RAL1015

მოპირკეთება WPC ფაქტურა ხე, ფერი RAL8007

ფასადი "ვ" - "ა"

ღერძებს შორის

m. 1:200

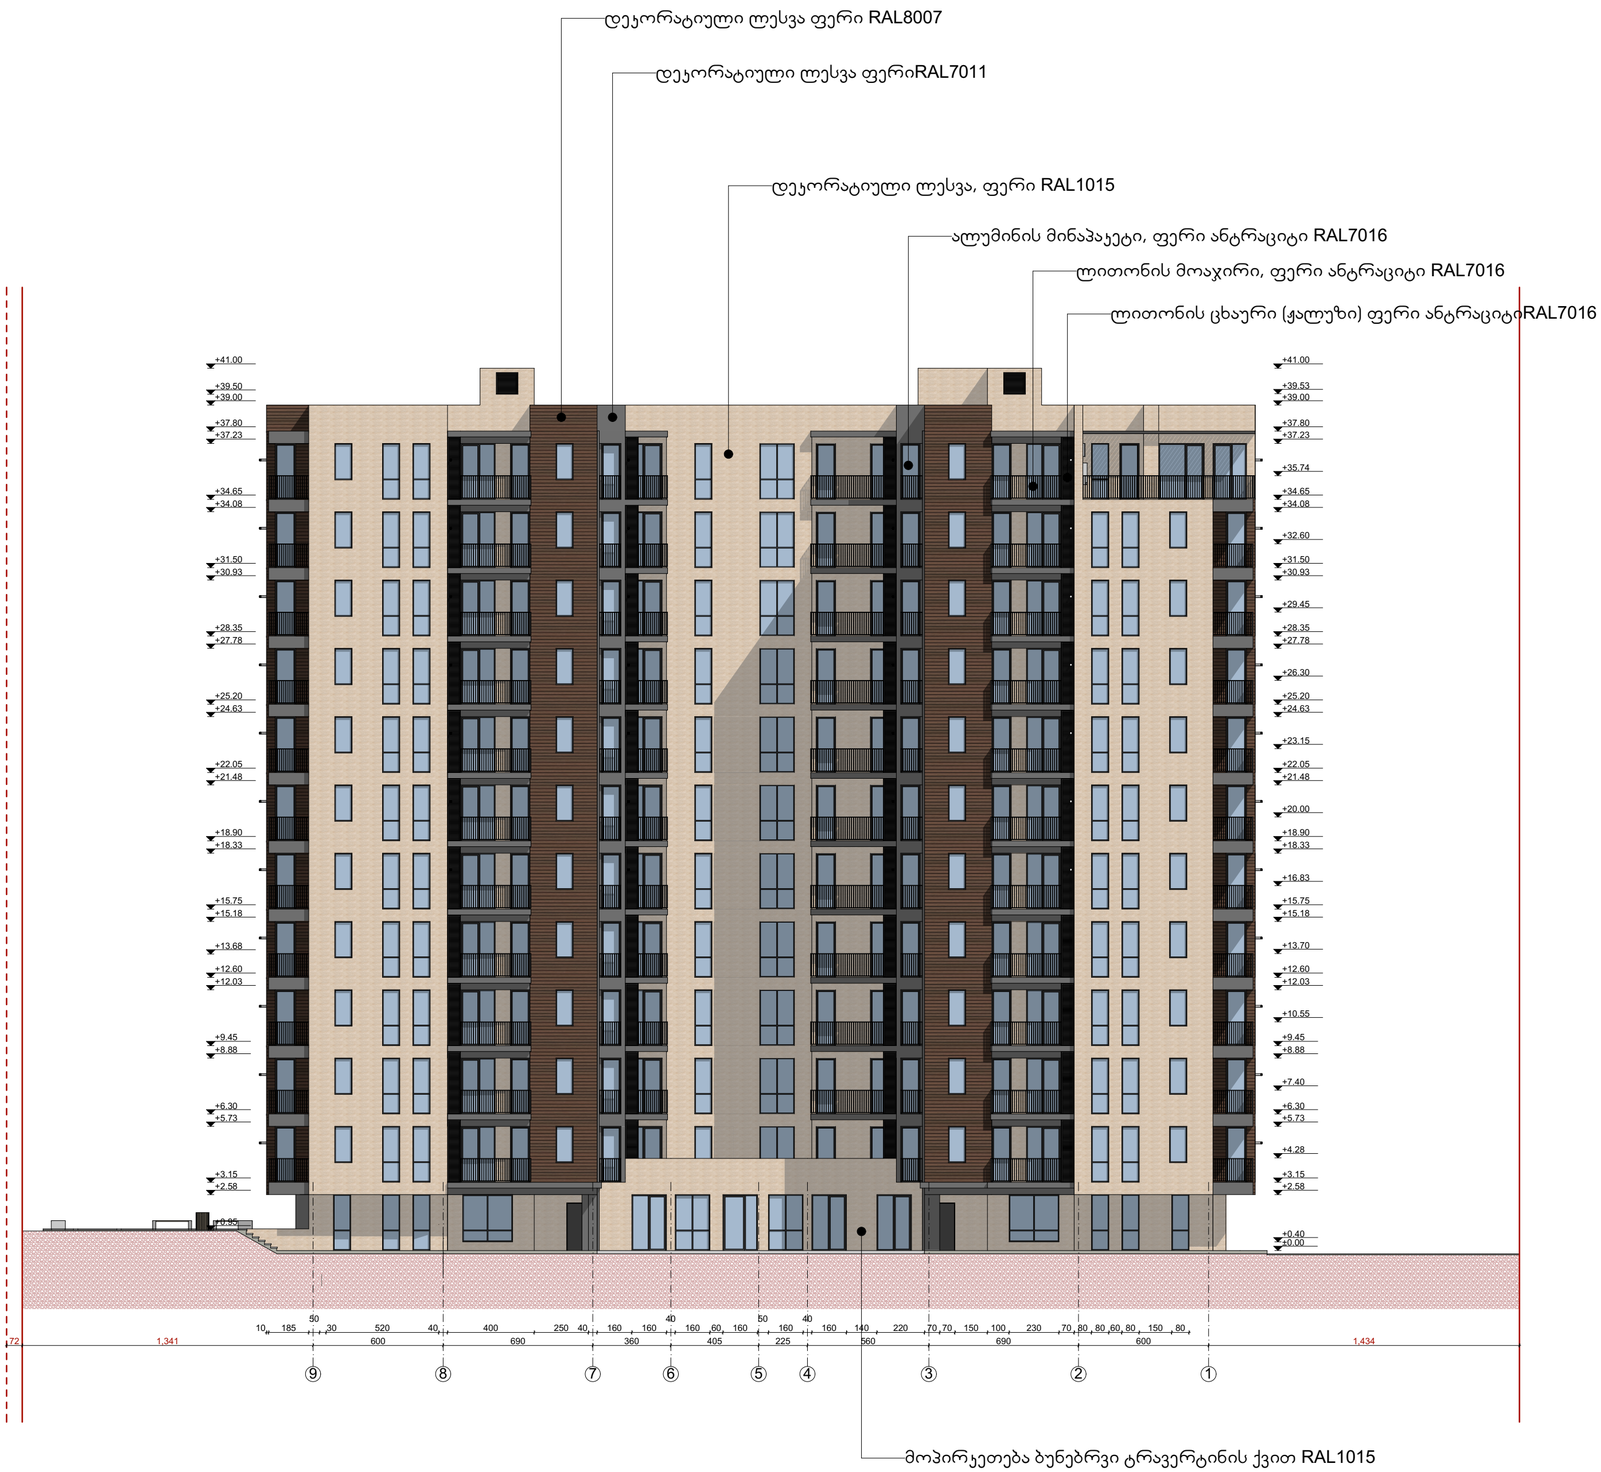

GSPublisherVersion 0.0.100.100

სქემატური ჭრილი

მრავალბინიანი
საცხოვრებელი
სახლი

S.p.s "olimp jorjia"
s/k: 405307494

დამკვეთი:

ნახაზის დასახელება

ობიექტის დასახელება:

ობიექტის მისამართი:

ქ. თბილისი, ფარნავაზ მეფის
გამზირი #24ა

(საკ/კოდი: #01.10.06.006.217)

დამგეგმარებელი:

პრ. ავტორი

თანამდებობა ხელმოწერა სახელი/გვარი

შეამოწმა

საავტორო უფლება: შ.პ.ს "შთ.ART"

შენიშვნა:

ქ. თბილისი 2023 წ

ფორმატი: A2

დირექტორი
ა. ბლიაძე

გ. კაპანაძე

პრ. ავტორი გ. კაპანაძე

S.p.s "ST.ART" s/k: 400022104
საქართველო, ქ. თბილისი,
აკ. წერეთლის გამზ. #115ა

ა. ბლიაძე

72 1,341 600 690 360 405 225 560 690 600 1,434

10 185

50
30 520 40 400 250 40 160 160

40
160 60 160

50
160

40
160 140 220 70 70 150 100 230 70 80 80 60 80 150 80

+0.95

+2.58

+3.15

+5.73

+6.30

+8.88

+9.45

+12.03

+12.60

+13.68

+15.18

+15.75

+18.33

+18.90

+21.48

+22.05

+24.63

+25.20

+27.78

+28.35

+30.93

+31.50

+34.08

+34.65

+37.23

+37.80

+39.00

+39.50

+41.00

±0.00

+0.40

+2.58

+3.15

+4.28

+5.73

+6.30

+7.40

+8.88

+9.45

+10.55

+12.03

+12.60

+13.70

+15.18

+15.75

+16.83

+18.33

+18.90

+20.00

+21.48

+22.05

+23.15

+24.63

+25.20

+26.30

+27.78

+28.35

+29.45

+30.93

+31.50

+32.60

+34.08

+34.65

+35.74

+37.23

+37.80

+39.00

+39.53

+41.00

9 8 7 6 5 4 3 2 1

დეკორატიული ლესვა, ფერი RAL1015

დეკორატიული ლესვა feriRAL7011

დეკორატიული ლესვა ფერი RAL8007

ალუმინის მინაპაკეტი, ფერი ანტრაციტი RAL7016

ლითონის მოაჯირი, ფერი ანტრაციტი RAL7016

ლითონის ცხაური (ჟალუზი) ფერი antracitiRAL7016

მოპირკეთება ბუნებრვი ტრავერტინის ქვით RAL1015

ფასადი "9" - "1"

ღერძებს შორის

m. 1:200

GSPublisherVersion 0.0.100.100

სქემატური ჭრილი

მრავალბინიანი
საცხოვრებელი
სახლი

S.p.s "olimp jorjia"
s/k: 405307494

დამკვეთი:

ნახაზის დასახელება

ობიექტის დასახელება:

ობიექტის მისამართი:

ქ. თბილისი, ფარნავაზ მეფის
გამზირი #24ა

(საკ/კოდი: #01.10.06.006.217)

დამგეგმარებელი:

პრ. ავტორი

თანამდებობა ხელმოწერა სახელი/გვარი

შეამოწმა

საავტორო უფლება: შ.პ.ს "შთ.ART"

შენიშვნა:

ქ. თბილისი 2023 წ

ფორმატი: A2

დირექტორი
ა. ბლიაძე

გ. კაპანაძე

პრ. ავტორი გ. კაპანაძე

S.p.s "ST.ART" s/k: 400022104
საქართველო, ქ. თბილისი,
აკ. წერეთლის გამზ. #115ა

ა. ბლიაძე

1,337 665 640 370 190 510 1,440

10 135 515 80

40
100 80

50
80 125 235 60 80 90 80 80 270 450 195 20

-0.20

+1.00

+2.58

+3.15

+6.30

+9.45

+12.60

+15.75

+18.90

+22.05

+25.20

+28.35

+31.50

+34.65

+37.80

+39.00

+41.00

+0.95

+2.58

+3.15

+4.25

+5.73

+6.30

+7.40

+8.88

+9.45

+10.55

+12.03

+12.60

+13.70

+15.18

+15.75

+16.85

+18.33

+18.90

+20.00

+21.48

+22.05

+23.15

+24.63

+25.20

+26.30

+27.78

+28.35

+29.45

+30.93

+31.50

+32.60

+34.08

+34.65

+35.75

+37.23

+37.80

+39.00

+41.00

2,775

a b g d e v

დეკორატიული ლესვა, ფერი RAL1015

დეკორატიული ლესვა feriRAL7011

დეკორატიული ლესვა ფერი RAL8007

ალუმინის მინაპაკეტი, ფერი ანტრაციტი RAL7016

ლითონის მოაჯირი, ფერი ანტრაციტი RAL7016

ლითონის ცხაური (ჟალუზი) ფერი antracitiRAL7016

დეკორატიული ლესვა feriRAL7011 ალუმინის მინაპაკეტი, ფერი ანტრაციტი RAL7016

მოპირკეთება WPC პანელებით, ფაქტურა ხე, ფერი RAL8007

ფასადი "ა" - "ვ"

ღერძებს შორის

m. 1:200

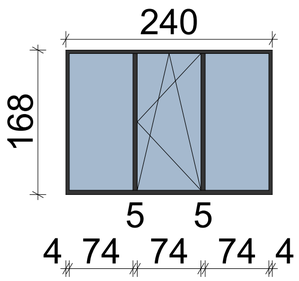

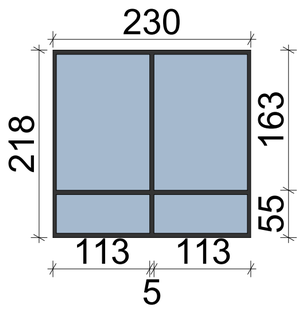

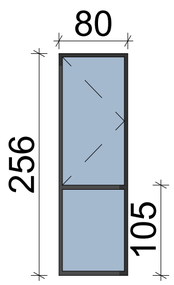

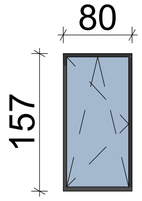

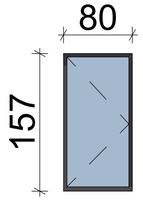

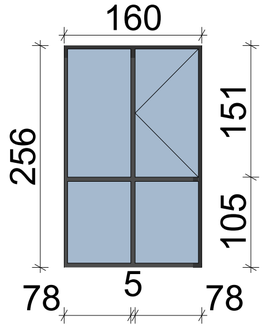

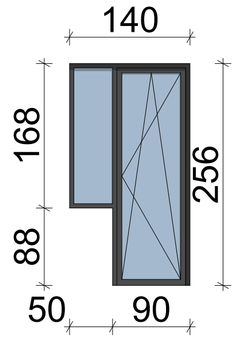

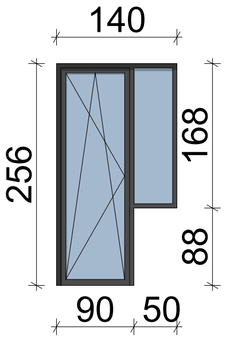

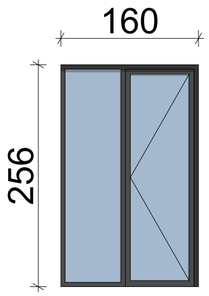

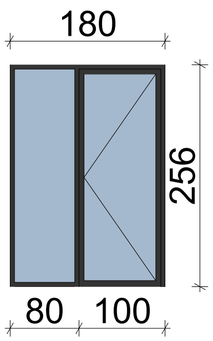

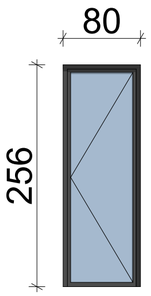

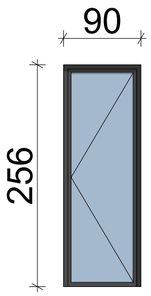

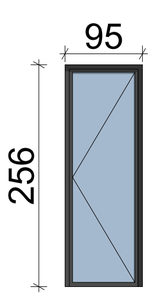

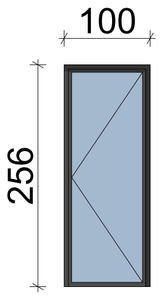

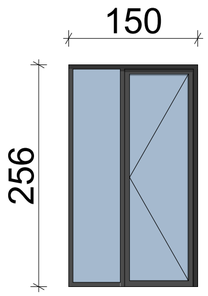

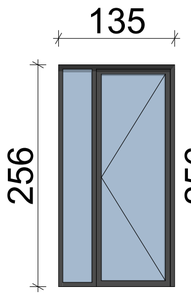

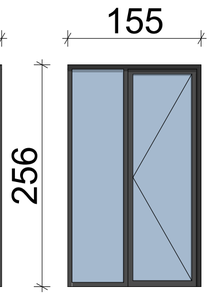

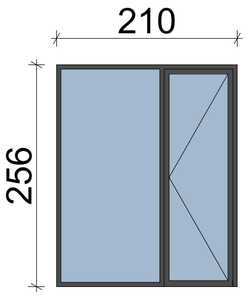

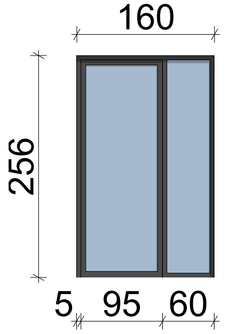

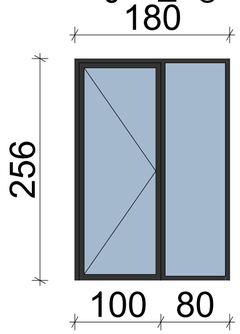

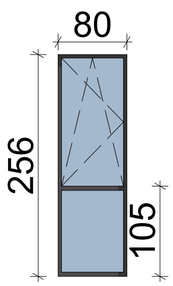

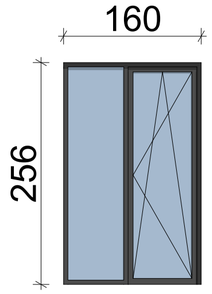

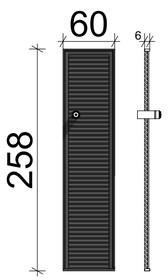

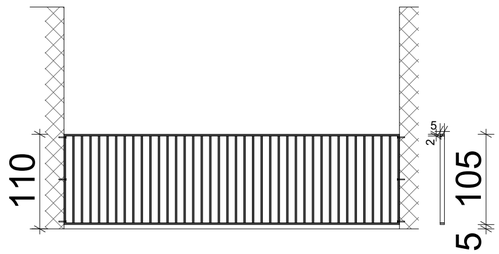

GSPublisherVersion 0.0.100.100

სქემატური ჭრილი

მრავალბინიანი
საცხოვრებელი
სახლი

S

.

p

.s

"olimp jorjia

"

s

/

k: 405307494

დამკვეთი

:

ნახაზის დასახელება

ობიექტის დასახელება

:

ობიექტის მისამართი

:

ქ. თბილისი, ფარნავაზ მეფის
გამზირი

#24

a

(საკ

/კოდი:

#01

.10

.06

.006

.217

)

დამგეგმარებელი

:

პრ. ავტორი

თანამდებობა ხელმოწერა სახელი

/გვარი

შეამოწმა
საავტორო უფლება:

S

.

p

.s

"ST

.ART

"

შენიშვნა

:

ქ. თბილისი 202

3

w

ფორმატი:

A

2

დირექტორი

ა. ბლიაძე გ. კაპანაძე

პრ. ავტორი

გ. კაპანაძე

S

.

p

.s

"ST.ART

"

s

/

k: 400022104
საქართველო,

ქ. თბილისი

,

აკ. წერეთლის გამზ.

#115

a
ა. ბლიაძე

GSPublisherVersion 0.0.100.100

სქემატური ჭრილი

მრავალბინიანი
საცხოვრებელი
სახლი

S

.

p

.s

"olimp jorjia

"

s

/

k: 405307494

დამკვეთი

:

ნახაზის დასახელება

ობიექტის დასახელება

:

ობიექტის მისამართი

:

ქ. თბილისი, ფარნავაზ მეფის
გამზირი

#24

a

(საკ

/კოდი:

#01

.10

.06

.006

.217

)

დამგეგმარებელი

:

პრ. ავტორი

თანამდებობა ხელმოწერა სახელი

/გვარი

შეამოწმა
საავტორო უფლება:

S

.

p

.s

"ST

.ART

"

შენიშვნა

:

ქ. თბილისი 2021

w

ფორმატი:

A

2

დირექტორი

ა. ბლიაძე გ. კაპანაძე

პრ. ავტორი

გ. კაპანაძე

S

.

p

.s

"ST.ART

"

s

/

k: 400022104
საქართველო,

ქ. თბილისი

,

აკ. წერეთლის გამზ.

#115

a
ა. ბლიაძე

110
5 105

258

60

2 5

6

80

256
105

140

50 90 90 50

230

218

113
5

113

55 163

160

157

80

80

256

256

90

256

256

44 91

135 155 256
70 85

256

256
88 168

88 168

256

180

80 100

150

256

65 85

240

4 74

5
74

5
74

4

168

100

256

95

256

78

5 78

256
105 151

160

210

256

125 85

140

160

256

5 95 60

256

180

100 80

157

80

80

256
105

160

256

f

1

_

2

c

f

f

3

_ 274

c

f

6

_ 10

c

f

7

_ 10

c

2

_

2

c

k

1

_ 137

c

f

4

_65

c

k

2

_

1

c

k

3

_

4

c

k

4

_ 131

c

k

7

_

1

c

k

8

_

1

c

k

9

_

1

c

f

5

_ 13

c

k

5

_54

c

k

6

_ 11

c

k10

_

1

c

k

4

a

_

4

c

k

2

a

_

1

c

f

4

a

_ 21

c

f

3

a

_47

c

k

1

a

_ 12

c