გაზგასამართი სადგური
ქ. თბილისში, დავით აღმაშენებლის ხეივანი №121
(ს/კ 01.13.01.001.080)


რეკონსტრუქცია

(ნავთობპროდუქტების მიწისქვეშა რეზერვუარების
სარკოფაგის კონსტრუქციული პროექტი)


შ.პ.ს. "აი სი გრუპი"-ს
დირექტორი: */ლ. ონასარიძე/*

თბილისი 2023

ნავთობპროდუქტების მიწისქვეშა რეზერვუარების სარკოფაგის გეგმა
მ. 1:50

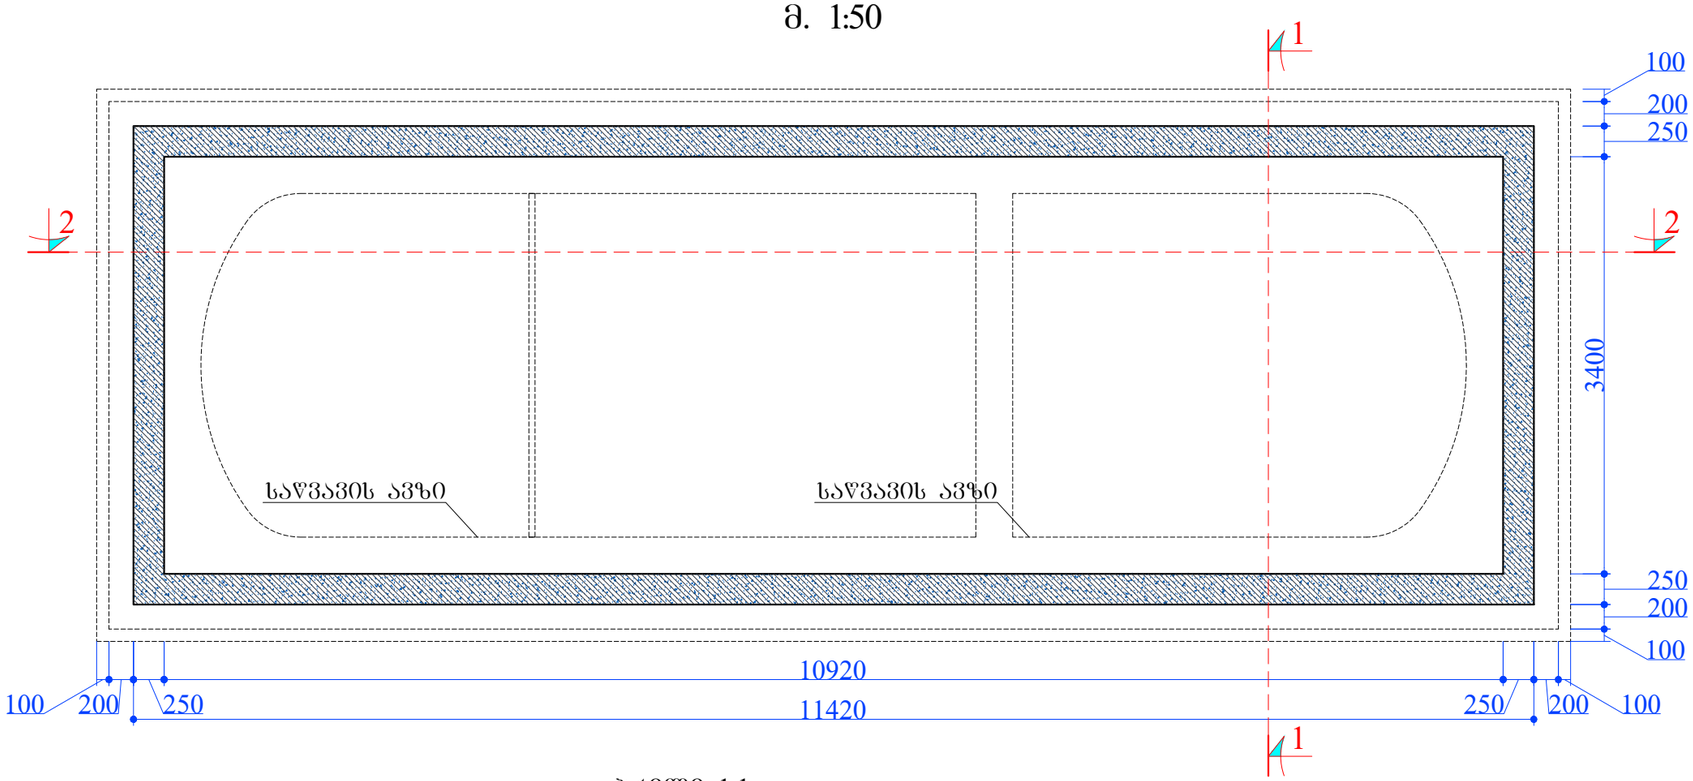


ჭრილი 1-1
მ. 1:50

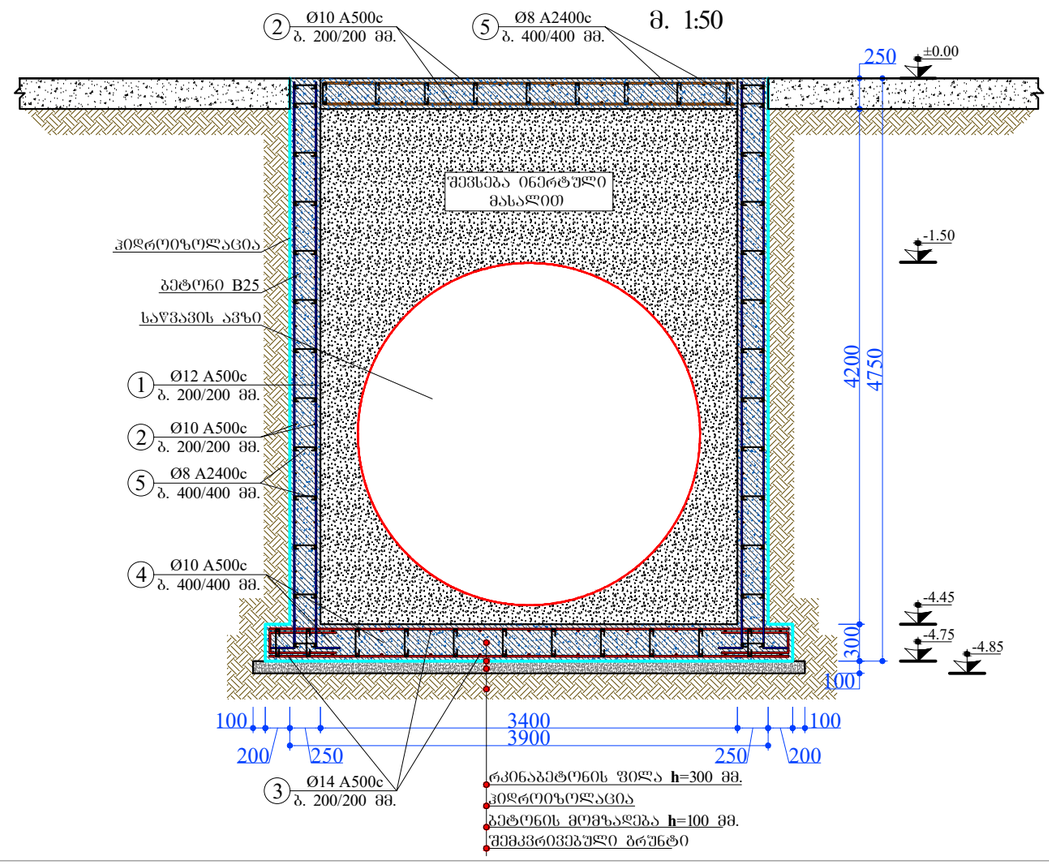

დამკვეთი: შ.პ.ს. "ნეოგაზი"	შ.პ.ს. "აი ს(ი ბრუკი" L.T.D. "IC GROUP"			შემსრულებელი:
კონსტრუქციული ნაწილი	დირექტორი			ლ. ონასარიძე
ბაზბასამართი სადგური ქ. თბილისში, დავით აღმაშენებლის ხეივანი №121 (ს/კ 01.13.01.001.080) რეკონსტრუქცია	არქიტექტორი			ლ. ონასარიძე
ნავთობპროდუქტების მიწისქვეშა რეზერვუარების სარკოფაგის გეგმა, ჭრილი 1-1	სტადია	მასშტაბი	ფურცელი	ფორმატი
	მ.პ.	1:50	11	A-3

ჭრილი 2-2
მ. 1:50

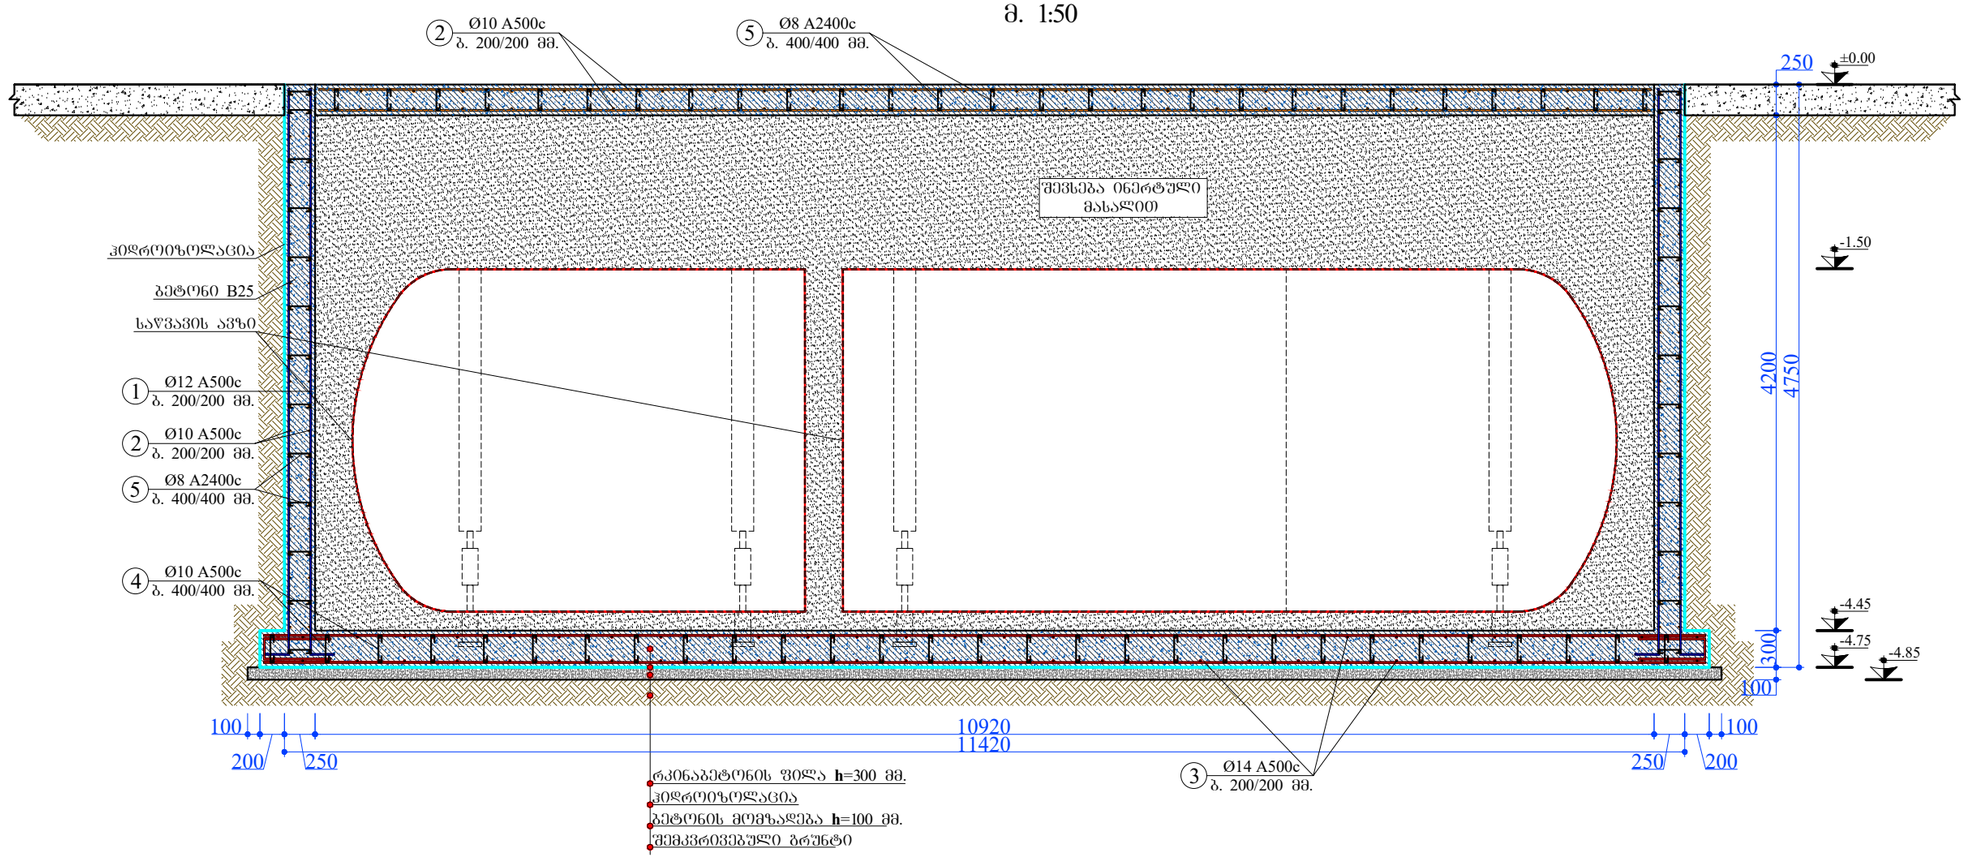

არმატურის სპეციფიკაცია							არმატურის ამოკრება		მასა, კგ	
ელემენტი	პოზიციის №	ესკიზი	Ø, მმ კლასი	L, მმ	n, ცალი	n x L, მ	Ø, მმ კლასი	Σ n x L, მ	A-I	A-III
	1	დ-ა-	Ø12 A500C	_	_	1300.00	Ø10 A500C	1417.3	–	874.5
	2	დ-ა-	Ø10 A500C	_	_	1290.00	Ø12 A500C	1300.0	–	1154.4
	3	დ-ა-	Ø14 A500C	_	_	1160.00	Ø14 A500C	1160.0	–	1401.3
	4	380	Ø10 A500C	380	335	127.30	Ø8 A240C	231.0	76.1	–
	5	300	Ø8 A240C	300	770	231.00				
სულ:							ბეტონი B 25. V=39.84 მ³		76.1	3430.2
							ბეტონი B 7,5. V=5.50 მ³			

დამკვეთი: შ.პ.ს. "ნეოგაზი"	შ.პ.ს. "აი ს ი გრუპი"		შემსრულებელი: L.T.D. "IC GROUP"
კონსტრუქციული ნაწილი	დირექტორი		ლ. ინასარიძე
გაზგასამართი სადგური ქ. თბილისში, დავით აღმაშენებლის ხეივანი №121 (ს/კ 01.13.01.001.080) რეკონსტრუქცია	არქიტექტორი		ლ. ინასარიძე
ნავთობპროდუქტების მიწისქვეშა რეზერვუარების სარკოფაგის ჭრილი 2-2	სტადია	მასშტაბი	ფურცელი	ფორმატი
	მ.პ.	1:50	2	A-3