გენ-გეგმა

განაშენიანების რეგულირების ხაზი უკანა ეზოსთვის

საზოგადოებრივი სივრცის ღერძი

სახანძრო მისადგომი არეალი

დამგეგმარებელი
DESIGNER IDENTIFICATION BLOCK

პროექტის დასახელება
PROJECT NAME

მრავალბინიანი საცხოვრებელი სახლი

დამკვეთი
CLIENT
შპს აბგრეიდ ქონსტრაქშენი

პროექტის მისამართი
PROJECT ADDRESS
ქ.თბილისი პეტრე იბერის შესახვევი N13 ის მიმდებარედ

ს/კ 01.10.06.001.296

ეტაპი
STAGE
არქიტექტურული პროექტი

ნახაზის სათაური
TITLE

შენიშვნა:

ფორმატი	მასშტაბი	ფურცლის N
PAPER SIZE	SCALE	SHEET NO
A3	1:100	

არქიტექტორი
თენგიზ ესიავა

არქიტექტორი

კონსტრუქტორი

დამუშავა

L.T.D ALFA

ქალაქი თბილისი, ჭუბა პეტრე იბერი, შესახვევი №13-ის მიმდებარედ (ს/კ: 01.10.06.001.296)
მეს. შპს "აბგრეიდ ქონსთრაქშენი" (ს/კ 405542024) საკუთრებაში არსებული 4562 კვ.მ. არასასოფლო-სამეურნეო
დანიშნულების მიწის ნაკვეთის და მისი მიმდებარე ტერიტორიის ტოპოგრაფიული

გეგმა

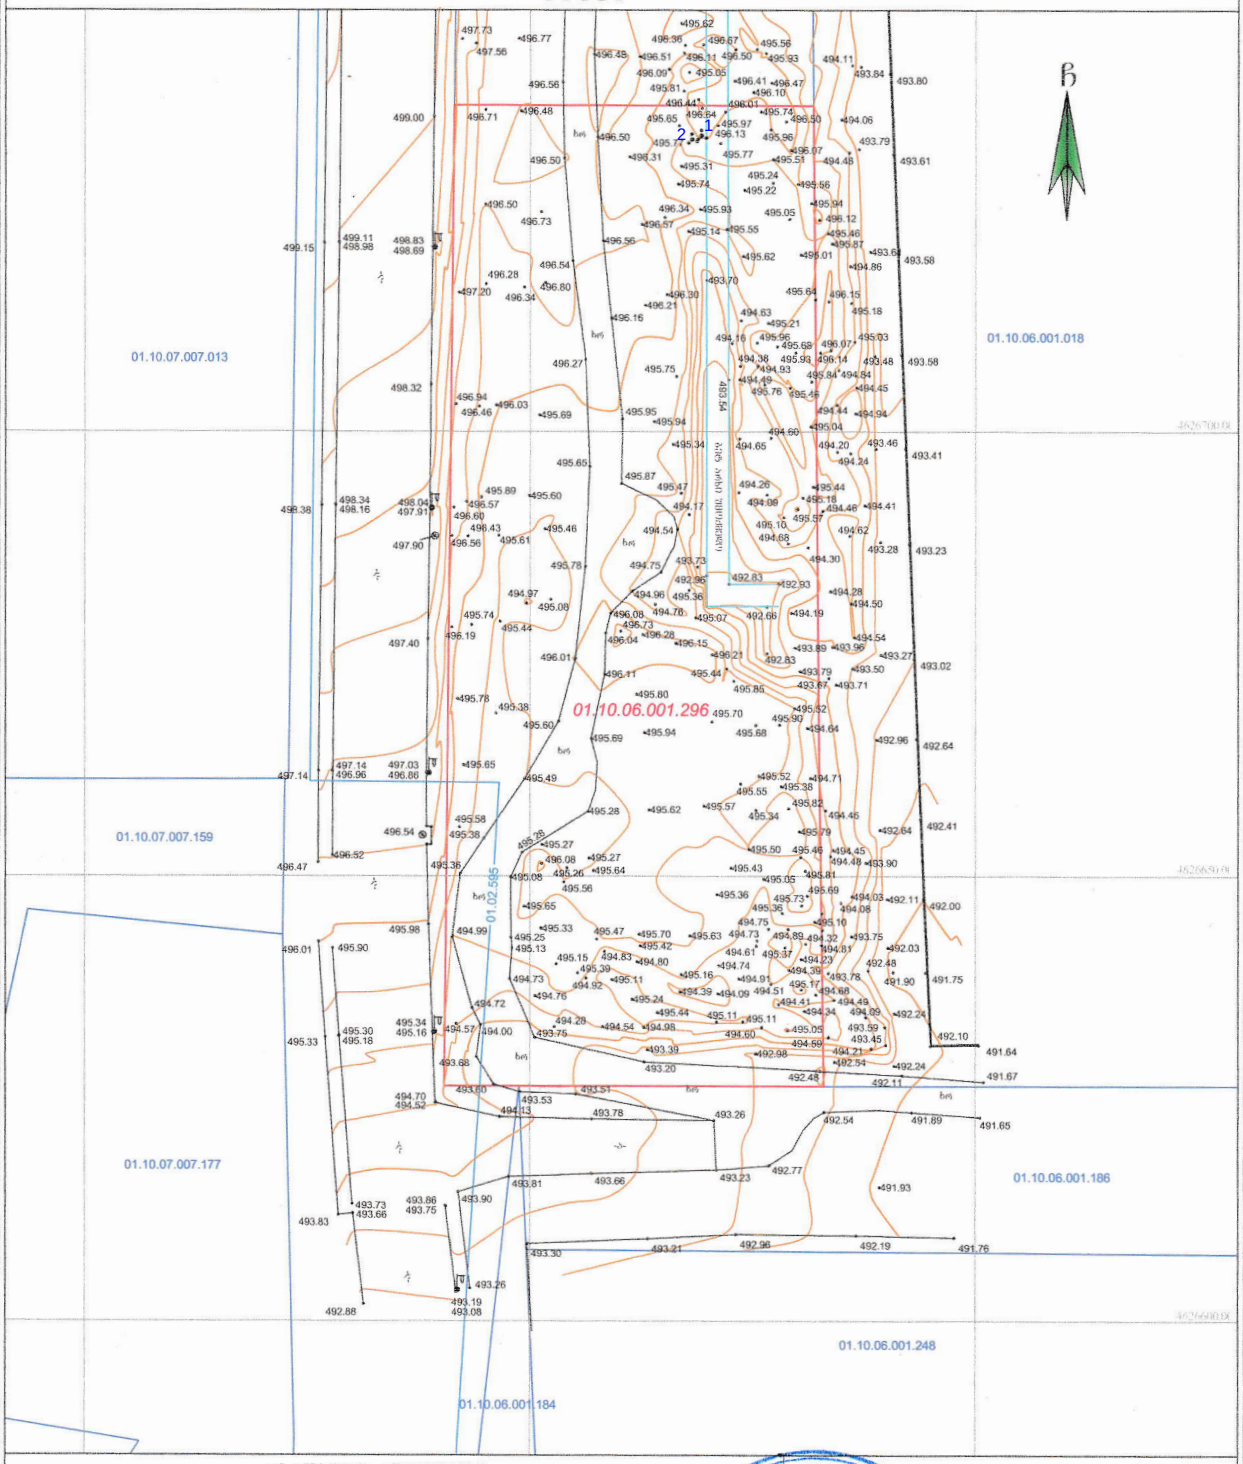

პირობითი აღნიშვნები

WGS 1984 -ის კოორდინატთა სისტემის UTM პროექცია

შპს ალფა (ს/ნ 405298574)
alfageo2008@gmail.com tel: 598 65 33 46
ქ.თბილისში, ნუცუბიძის ფერდობი IV მ/რ კორპუსი №4

დირექტორი	დ. რობაქიძე
მთავარი	ლ. ჯამბახიშვილი
დამსაზა	ლ.ჯამბახიშვილი
დაკვეთი	შპს "აბგრეიდ ქონსთრაქშენი"
მასშტაბი: 1:500	26.08.2022წ.

შენიშვნა:
რეგისტრირებული მიწის ნაკვეთის საკადასტრო საზღვარი
მომიჯნავედ რეგისტრირებული მიწის ნაკვეთის საკადასტრო საზღვარი
მიწის სამუშაოების შესრულებისას შეიძლებოდეს კომუნიკაციის წარმომადგენლებს