ფასადი 1-13

	შავი კომპოზიტური პანელი RAL-9011	487.2
	ნაცრისფერი კომპოზიტური პანელი RAL-9006	783.8
	ალუმის დეკორატიული მოპირკეთება RAL-8029	695.0



დამგეგმარებელი
DESIGNER IDENTIFICATION BLOCK

პროექტის დასახელება
PROJECT NAME

მრავალბინიანი
საცხოვრებელი სახლი

დამკვეთი
CLIENT

შპს აბგრეიდ ქონსტრაქშენი

პროექტის მისამართი
PROJECT ADDRESS
ქ.თბილისი პეტრე იბერის
შესახვევი N13 ის
მიმდებარედ

ს/კ 01.10.06.001.296

ეტაპი
STAGE
არქიტექტურული პროექტი

ნახაზის სათაური
TITLE

შენიშვნა:

ფორმატი	მასშტაბი	ფურცლის N
PAPER SIZE	SCALE	SHEET NO
A3	1:100	

არქიტექტორი
თენგიზ ესიავა


არქიტექტორი

კონსტრუქტორი

დამამუშავა

ფასადი 13-1

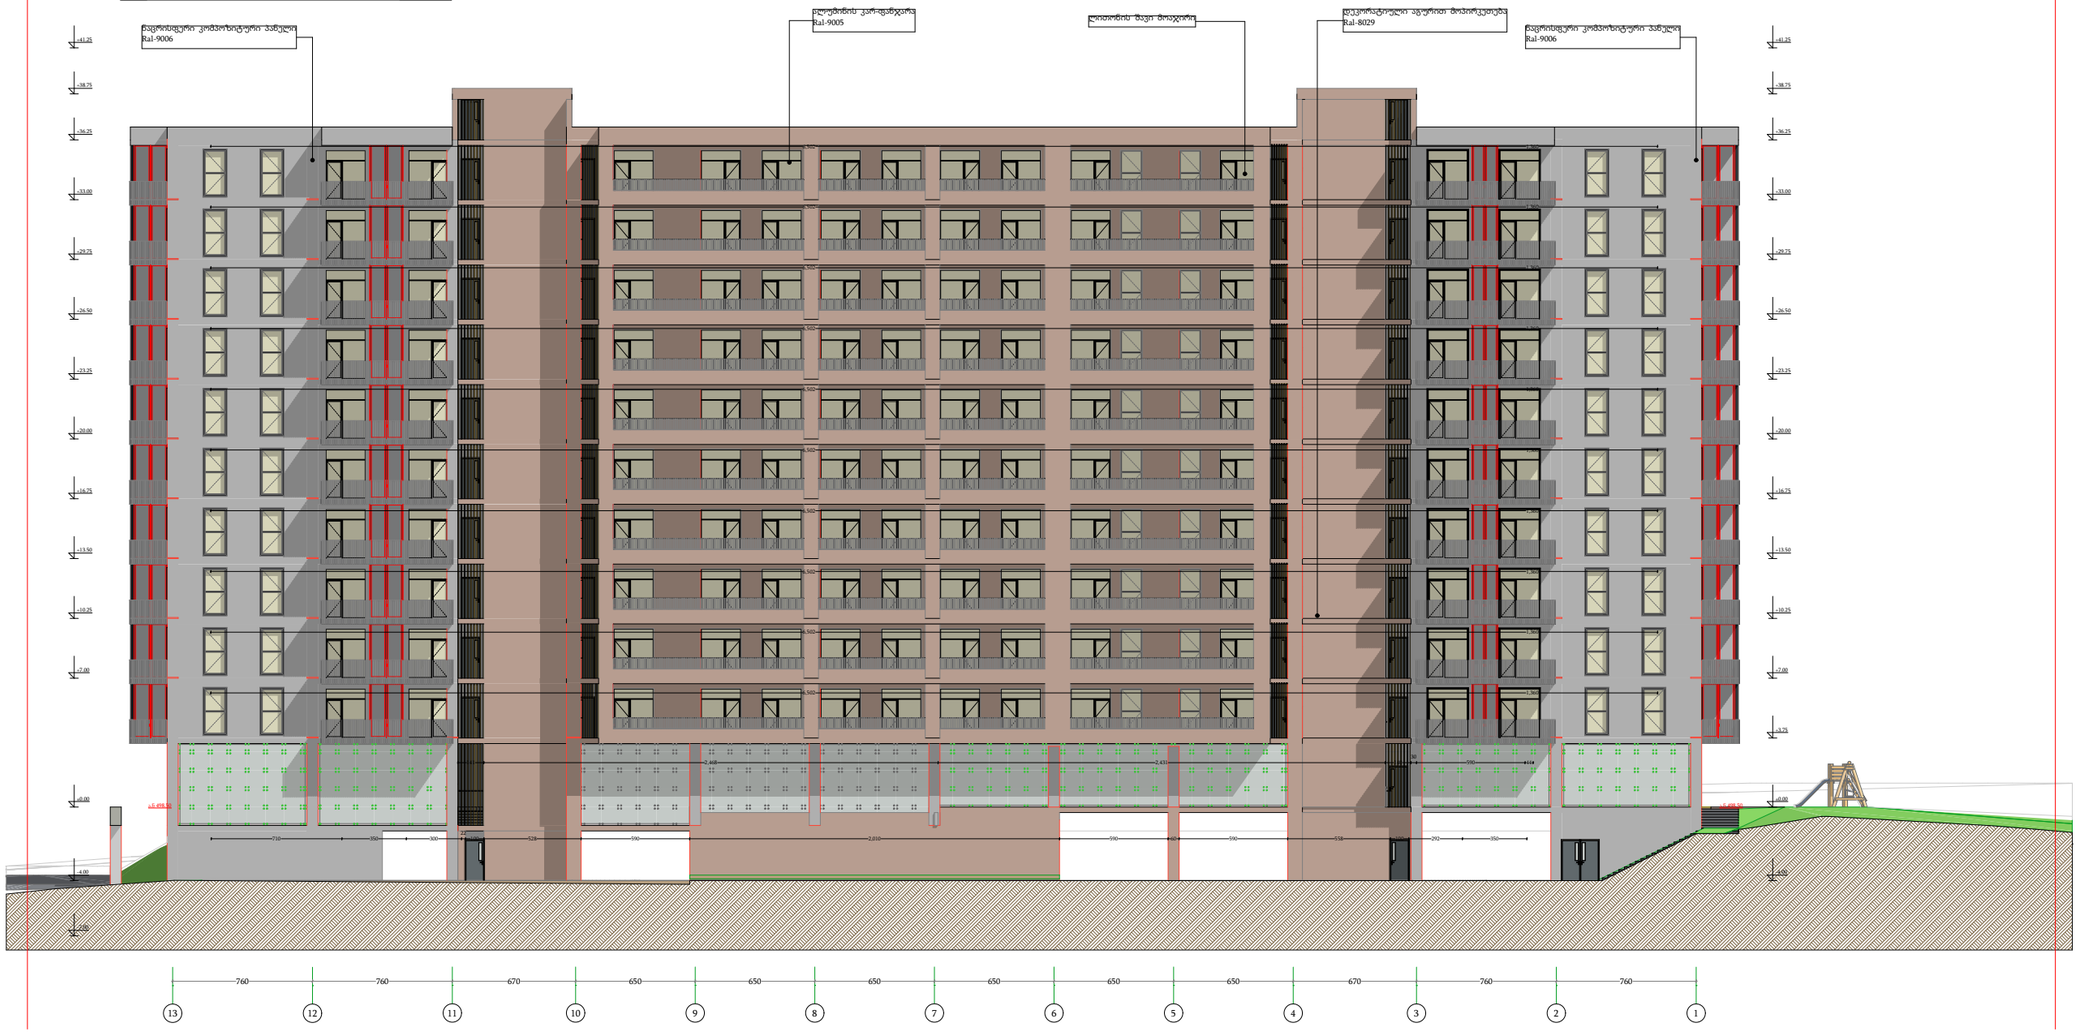	შავი კომპოზიტური პანელი RAL-9011	119.8
	ნაცრისფერი კომპოზიტური პანელი RAL-9006	789.4
	ავეჯის დეკორატიული მოპირკეთება RAL-8029	1277.0



დამგეგმარებელი
DESIGNER IDENTIFICATION BLOCK

პროექტის დასახელება
PROJECT NAME

მრავალბინიანი საცხოვრებელი სახლი

დამკვეთი
CLIENT

შპს აბგრეიდ ქონსტრაქშენი

პროექტის მისამართი
PROJECT ADDRESS

ქ.თბილისი პეტრე იბერის შესახვევი N13 ის მიმდებარედ

ს/კ 01.10.06.001.296

ეტაპი
STAGE

არქიტექტურული პროექტი

ნახაზის სათაური
TITLE

შენიშვნა:


ფორმატი	მასშტაბი	ფურცლის N
PAPER SIZE	SCALE	SHEET NO
A3	1:100	

არქიტექტორი
თენგიზ ესიავა


არქიტექტორი

კონსტრუქტორი

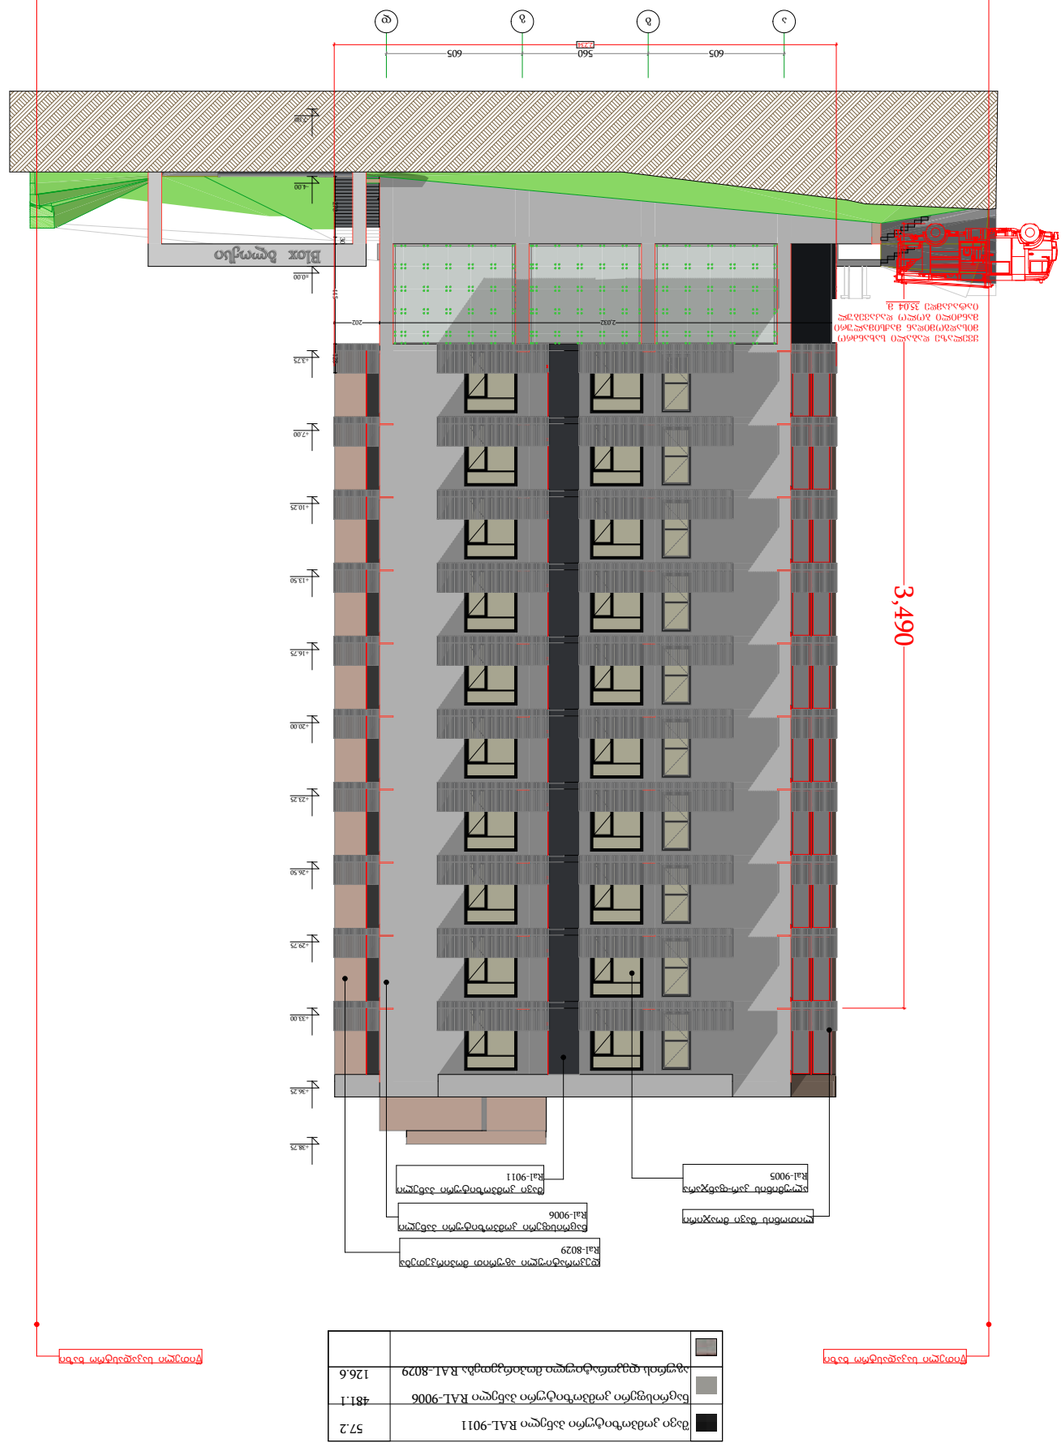დამამუშავა



	ნაცრისფერი RAL-9011 ალუმინის პროფილი	57.2
	ნაცრისფერი RAL-9006 ალუმინის პროფილი	481.1
	ყავისფერი RAL-8029 მეტალოპლასტმასის პანელი	126.6

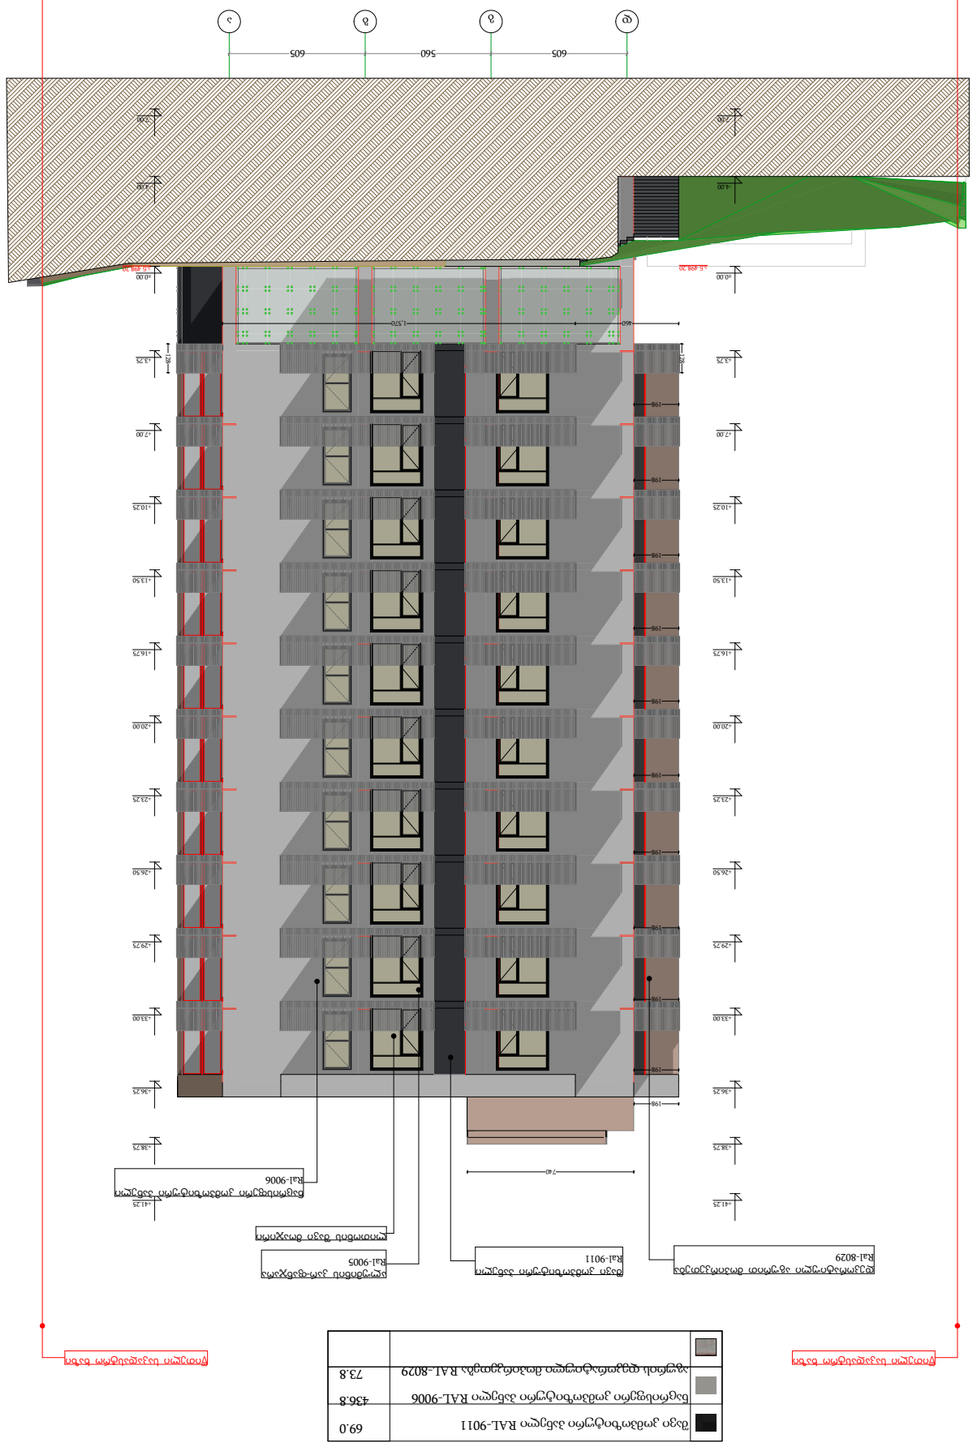

	ნაცრისფერი RAL-9011 ალუმინის პროფილი	69.0
	ნაცრისფერი RAL-9006 ალუმინის პროფილი	436.8
	ყავისფერი RAL-8029 მეტალოპლასტმასის პანელი	73.8

ფრთის ნაკეცის ხაზი


ფრთის ნაკეცის ხაზი

ფ-1 ფასადი


ფ-2 ფასადი

DESIGNER IDENTIFICATION BLOCK	დიზაინერის საიდენტიფიკაციო ბლოკი
PROJECT NAME	პროექტის სახელწოდება
	მრავალბინიანი საცხოვრებელი სახლის მშენებლობა
CLIENT	დამკვეთი
	ბინათმშენებელი შპს ,,ჯეოსტილი"
PROJECT ADDRESS	პროექტის მისამართი
	ქ.თბილისი, ვაკის რაიონი, ნუცუბიძის N13 ა/ნ
	01.10.06.001.296 ს/კ

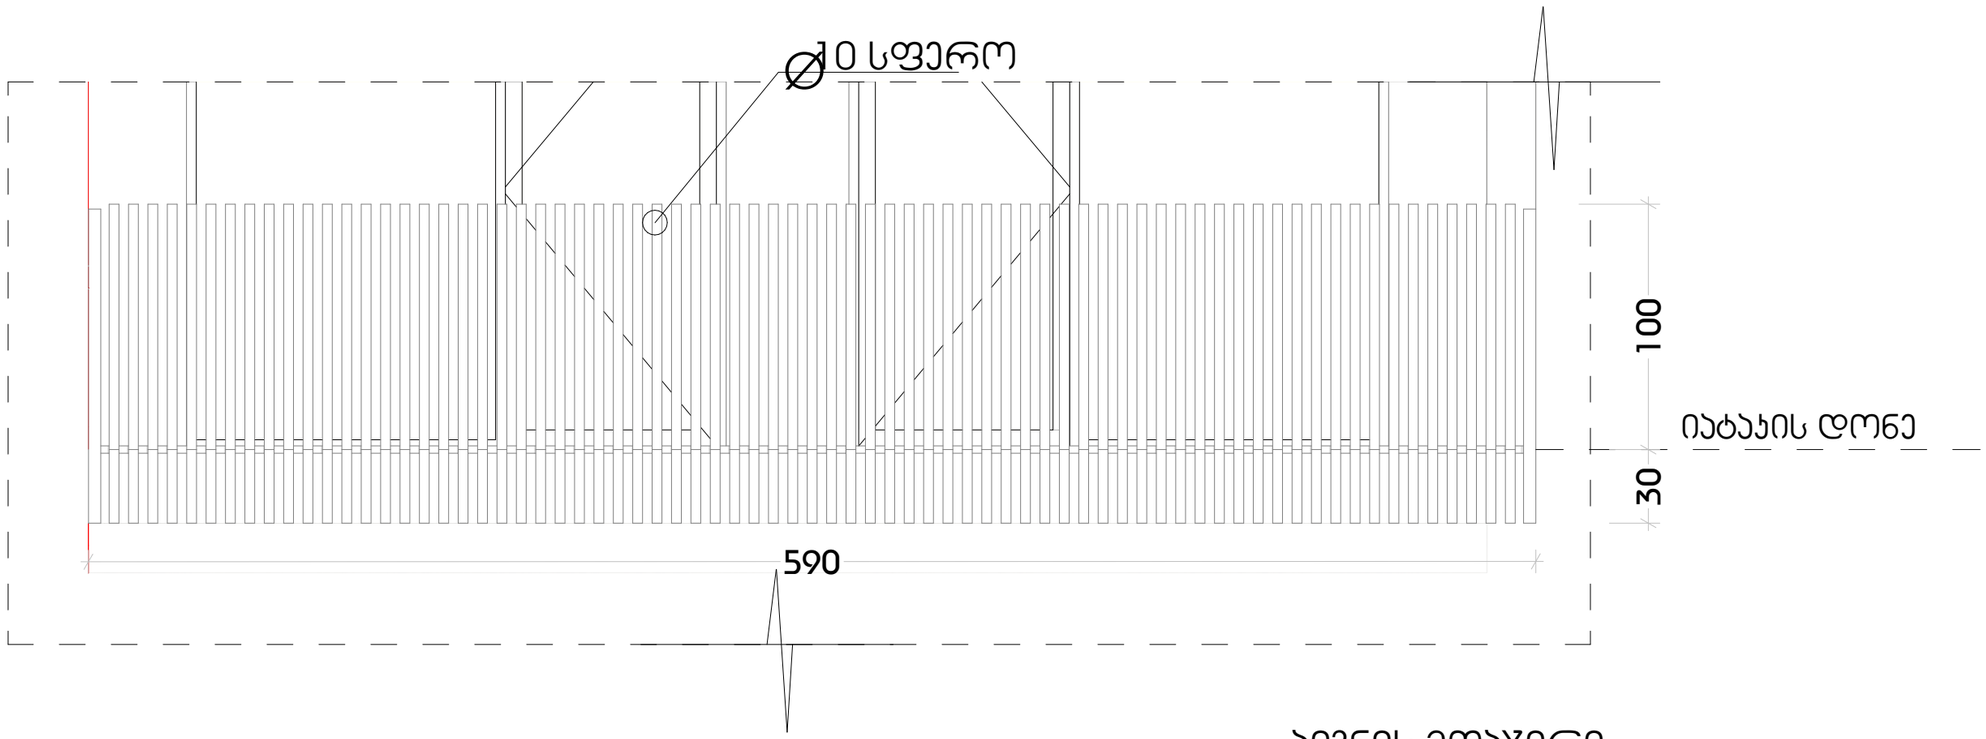აივნის მოაჯირი



აივნის მოაჯირი

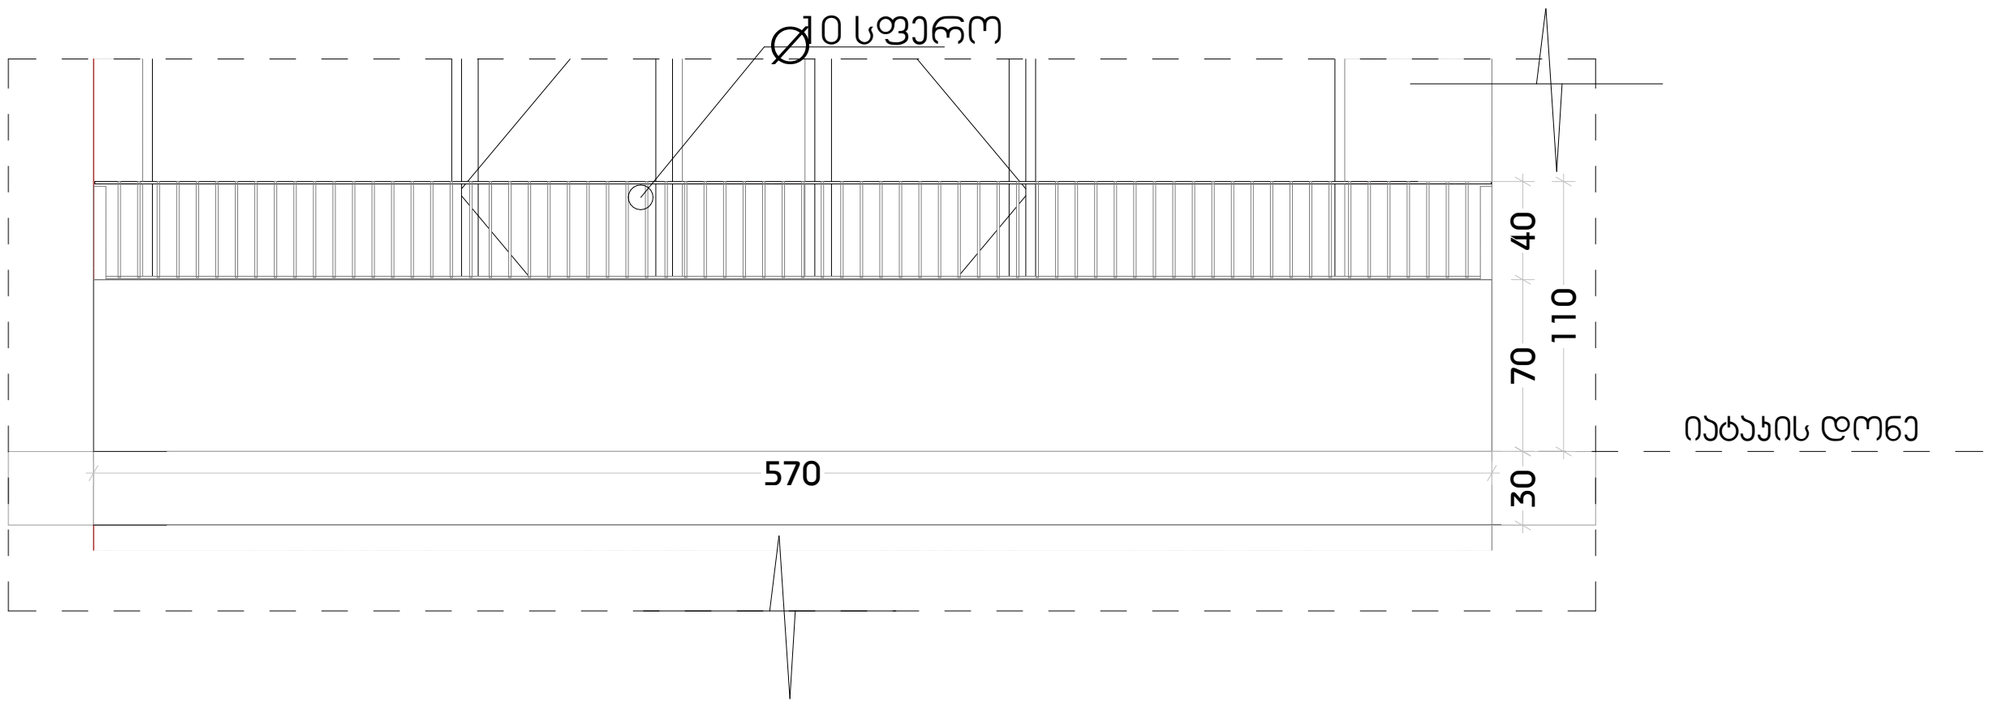

დამგეგმარებელი
DESIGNER IDENTIFICATION BLOCK

პროექტის დასახელება
PROJECT NAME

მრავალბინიანი საცხოვრებელი სახლი

დამკვეთი
CLIENT

შპს აბგრეიდ ქონსტრაქშენი

პროექტის მისამართი
PROJECT ADDRESS

ქ.თბილისი პეტრე იბერის შესახვევი N13 ის მიმდებარედ

ს/კ 01.10.06.001.296

ეტაპი
STAGE

არქიტექტურული პროექტი

ნახაზის სათაური
TITLE

შენიშვნა:


ფორმატი	მასშტაბი	ფურცლის N
PAPER SIZE	SCALE	SHEET NO
A3	1:100	

არქიტექტორი
თენგიზ ესიავა

არქიტექტორი

კონსტრუქტორი

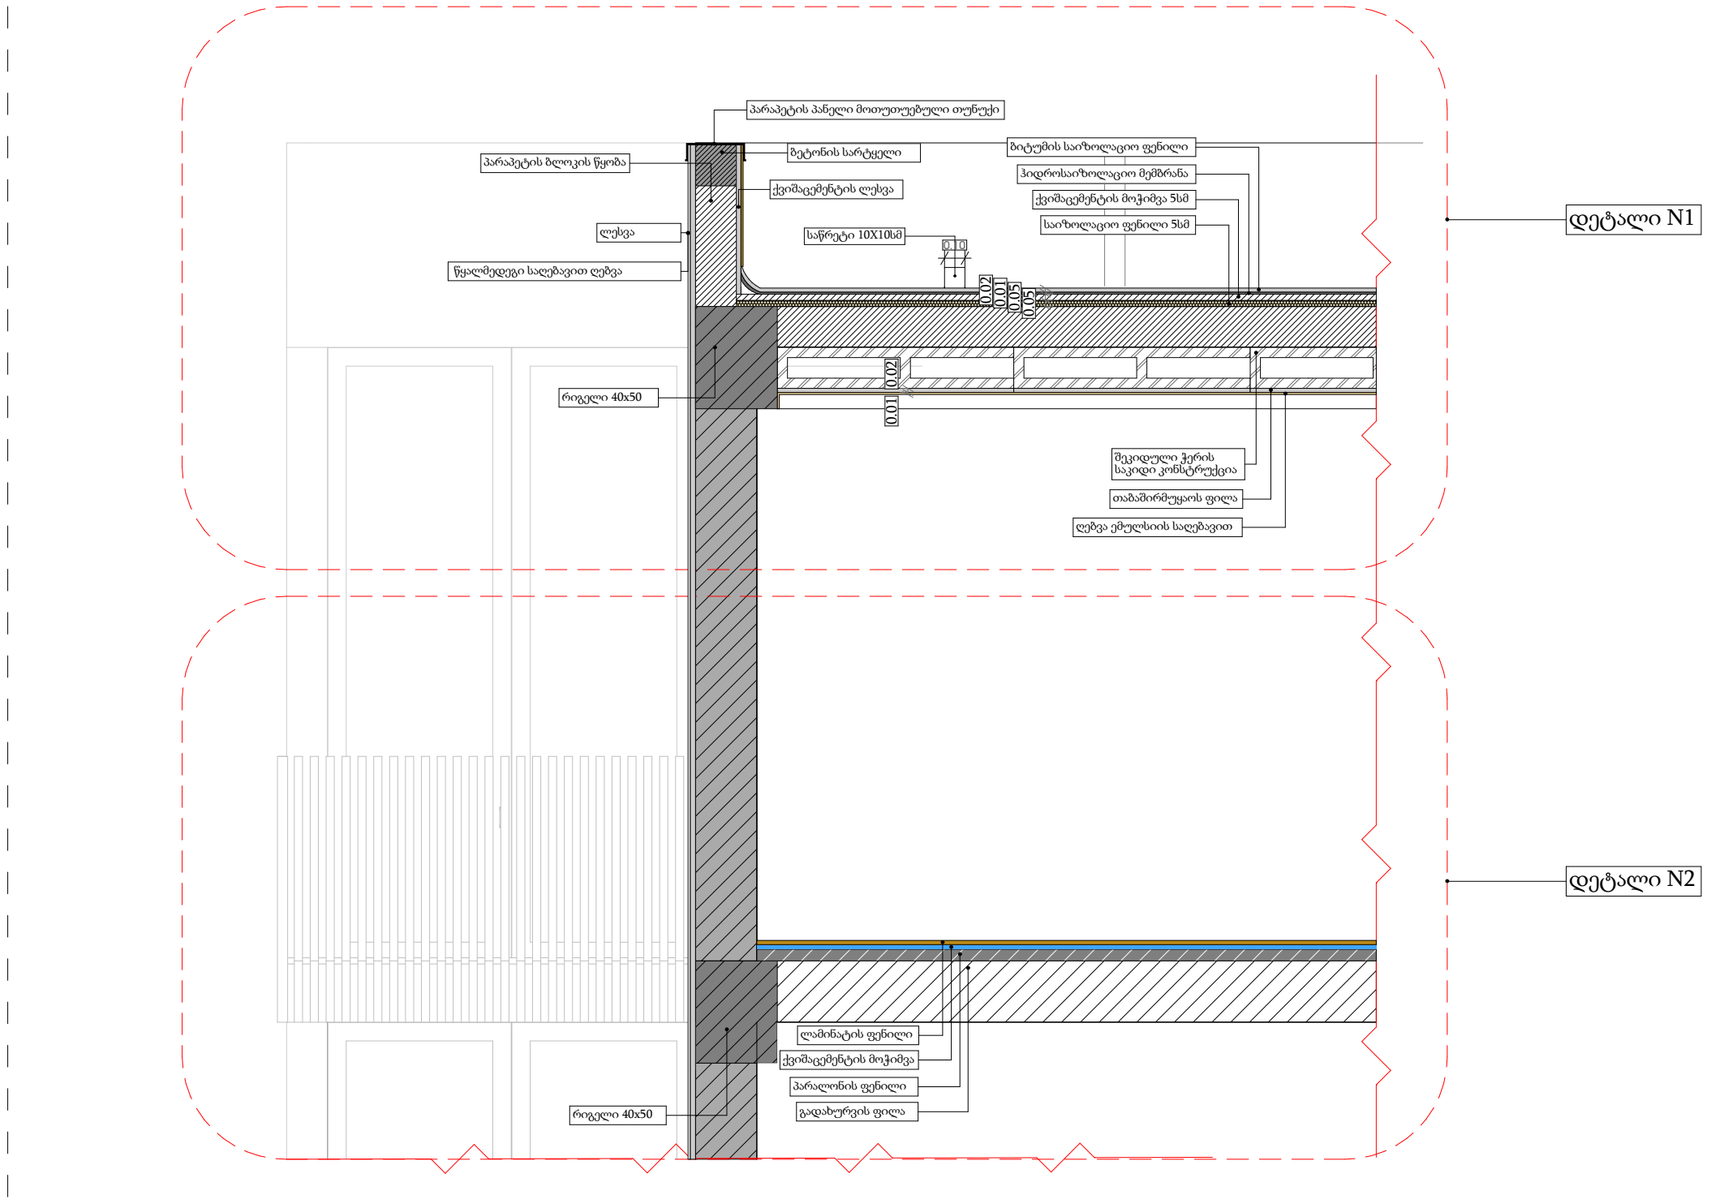დამამუშავა



მასშტაბი 1:30

დამგეგმარებელი
DESIGNER IDENTIFICATION BLOCK

პროექტის დასახელება
PROJECT NAME
მრავალბინიანი საცხოვრებელი სახლი

დამკვეთი
CLIENT
შპს აბგრეიდ ქონსტრაქშენი

პროექტის მისამართი
PROJECT ADDRESS
ქ.თბილისი პეტრე იბერის შესახვევი N13 ის მიმდებარედ

ს/კ 01.10.06.001.296

ეტაპი
STAGE
არქიტექტურული პროექტი

ნახატის სათაური
TITLE

შენიშვნა:

ფორმატი	მასშტაბი	ფურცლის N
PAPER SIZE	SCALE	SHEET NO
A3	1:100	

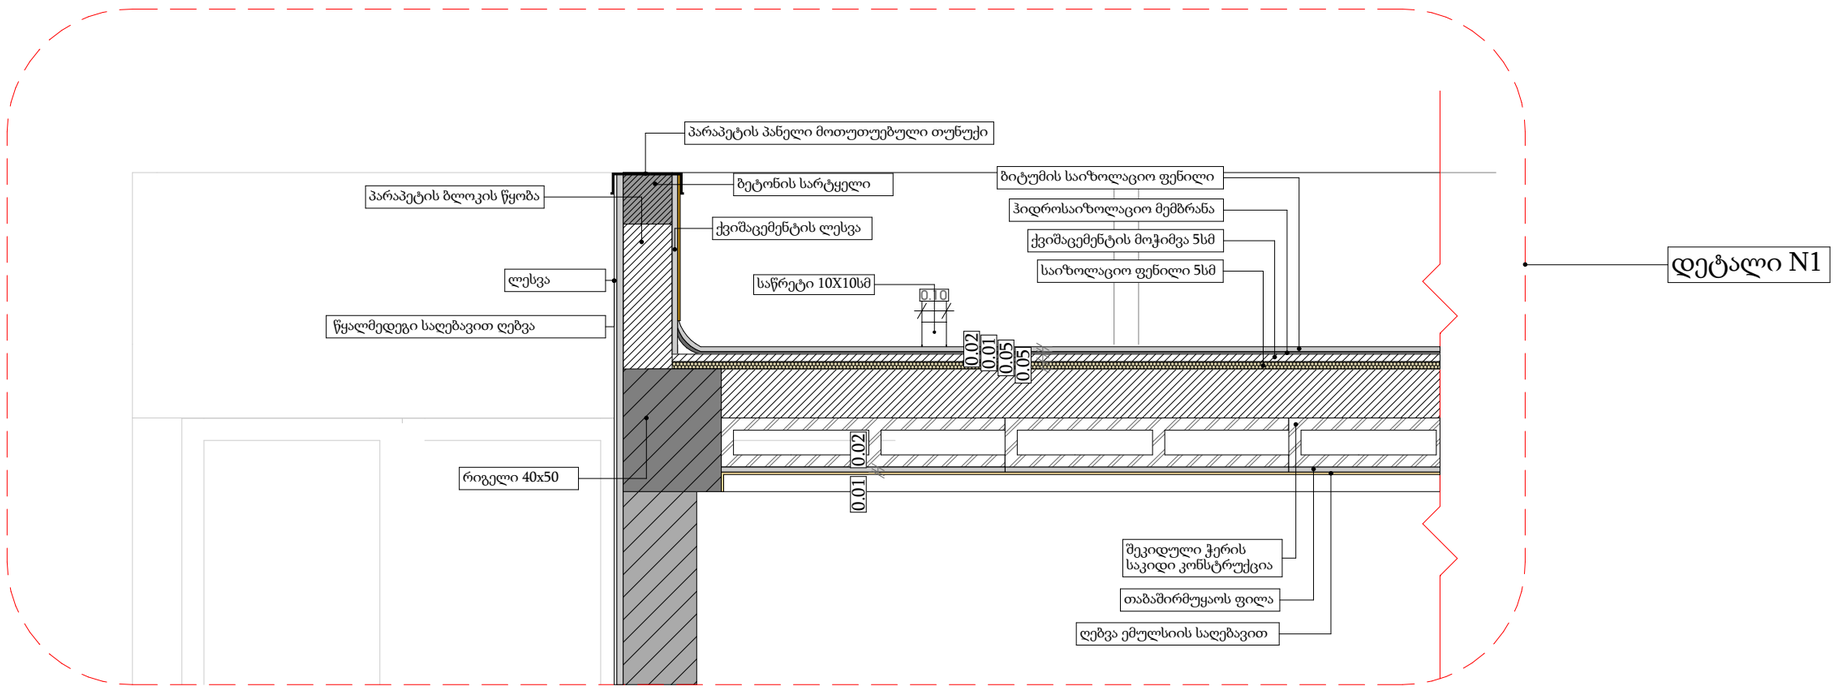
არქიტექტორი
თენგიზ ქსიავა

არქიტექტორი

კონსტრუქტორი

დამუშავა

დეტალი-1



მასშტაბი 1:25

დამგეგმარებელი
DESIGNER IDENTIFICATION BLOCK

პროექტის დასახელება
PROJECT NAME

მრავალბინიანი საცხოვრებელი სახლი

დამკვეთი
CLIENT

შპს აბგრეიდ ქონსტრაქშენი

პროექტის მისამართი
PROJECT ADDRESS
ქ.თბილისი პეტრე იბერის შესახვევი N13 ის მიმდებარედ

ს/კ 01.10.06.001.296

ეტაპი
STAGE
არქიტექტურული პროექტი

ნახაზის სათაური
TITLE

შენიშვნა:

ფორმატი PAPER SIZE	მასშტაბი SCALE	ფურცლის N SHEET NO
A3	1:100	

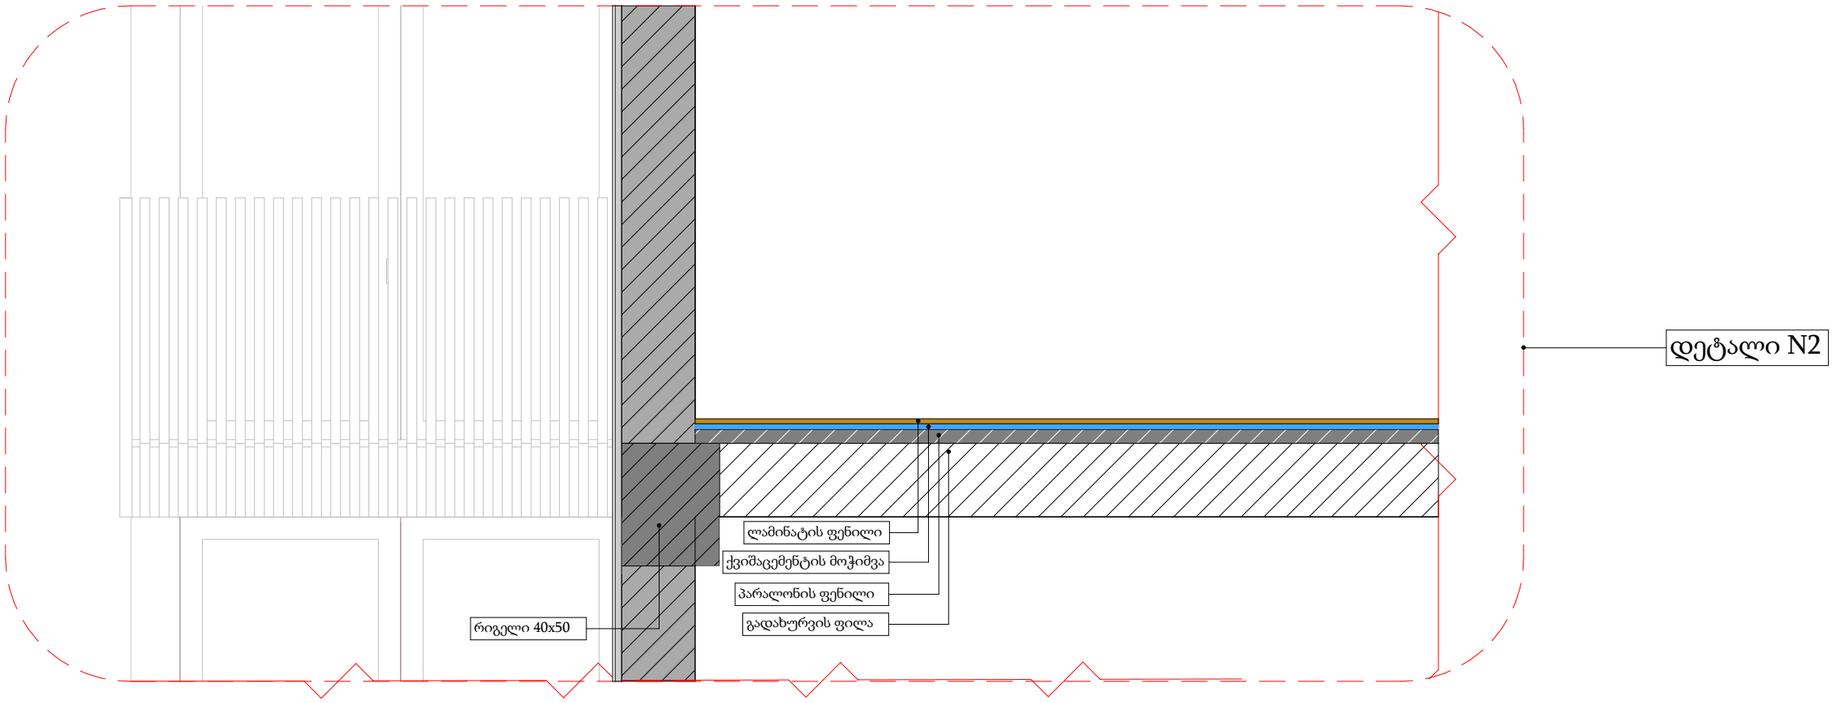
არქიტექტორი
თენგიზ ესიავა

არქიტექტორი

კონსტრუქტორი

დამშენა

დეტალი-2



მასშტაბი 1:25

დამგეგმარებელი
DESIGNER IDENTIFICATION BLOCK

პროექტის დასახელება
PROJECT NAME
მრავალბინიანი საცხოვრებელი სახლი

დამკვეთი
CLIENT
შპს აბგრეიდ ქონსტრაქშენი

პროექტის მისამართი
PROJECT ADDRESS
ქ.თბილისი პეტრე იბერის შესახვევი N13 ის მიმდებარედ

ს/კ 01.10.06.001.296

ეტაპი
STAGE
არქიტექტურული პროექტი

ნახაზის სათაური
TITLE

შენიშვნა:

ფორმატი PAPER SIZE	მასშტაბი SCALE	ფურცლის N SHEET NO
A3	1:100	

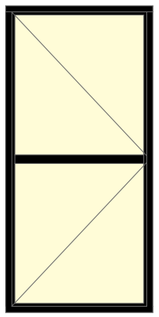
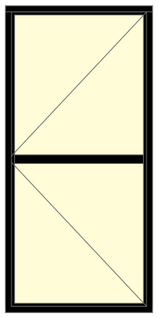
არქიტექტორი
თენგიზ ესიავა








არქიტექტორი

კონსტრუქტორი

დამშენა

ჯარ-ფანჯრის ექსპლიკაცია

დასახელება	ფ-01	ფ-01
რაოდენობა	50	70
განზომილება	120×250	120×250
მიმართულება	R	L
2**D** აღნიშვნა		
3**D** აღნიშვნა		

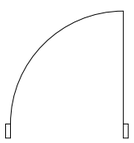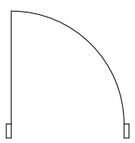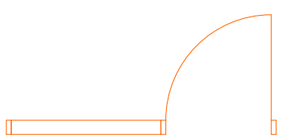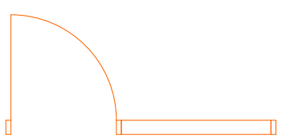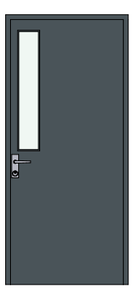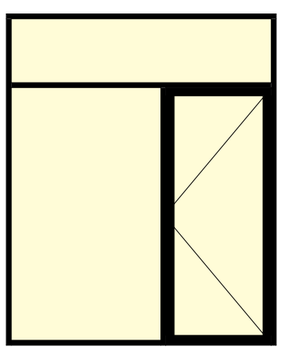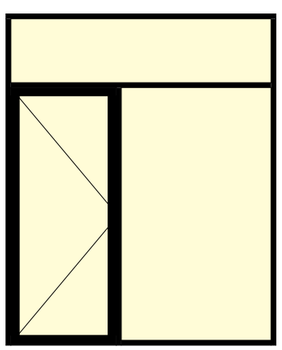დასახელება	ჯ-01	ჯ-02	ჯ-03	ჯ-04
რაოდენობა	3	3	180	190
განზომილება	100×220	100×220	220×270	220×270
მიმართულება	L	ღ	L	ღ
2**D** აღნიშვნა				
3**D** აღნიშვნა				

მასშტაბი 2:1

დამგეგმარებელი
DESIGNER IDENTIFICATION BLOCK

პროექტის დასახელება
PROJECT NAME
მრავალბინიანი საცხოვრებელი სახლი

დამკვეთი
CLIENT
შპს აბგრეიდ ქონსტრაქშენი

პროექტის მისამართი
PROJECT ADDRESS
ქ.თბილისი პეტრე იბერის შესახვევი N13 ის მიმდებარედ

ს/კ 01.10.06.001.296

ეტაპი
STAGE
არქიტექტურული პროექტი

ნახაზის სათაური
TITLE

შენიშვნა:

ფორმატი PAPER SIZE	მასშტაბი SCALE	ფურცლის N SHEET NO
A3	1:100	

არქიტექტორი
თენგიზ ესიავა

არქიტექტორი

კონსტრუქტორი

დამპროექტებელი