pirveli sarTuli segma +0.00
niSnuli ze
(+0.00 Seesabameba +460.00 absoluturi niSnuls)

m. 1:100

ganaSenianebis regulirebiswiTeli xazi

Sakadastro sazRvari

ukanaezos regulirebis xazi

ukanaezos regulirebis xazi

ganaSenianebis regulirebiswiTeli xazi

ganaSenianebis regulirebis lurji xazi

sakadastro sazRvari

saavtomobilo Sesasvleli satransporto sqemis Sesabamisad

ganaSenianebis regulirebis lurji xazi

trotuari satransporto sqemis Sesabamisad

misawvdomi svlagezi

garesia 32 avtosadgomi saerTo farTiT: 405.2 m2

552.9 m²

72.9 m²

19,165

43,600

14,923

10,739

9,793

10,190

9,600

15,400

5,800

4,600

4,800

16.6 m²

17.9 m²

13.8 m²

13.8 m²

13.8 m²

13.8 m²

41.2 m²

28.7 m²

35.4 m²

15.5 m²

18.5 m²

3,500

1,596

1,640

8,575

9,112

2,151

5,000

3,189

3,000

4,999

5,700

5,850

6,850

1,400

1,200

1,350

4,100

2,300

4,000

2,200

3,800

2,400

6,000

6,200

5,800

6,400

sw-2
d.d.3
a.n. #1 | 69.9

sc-2
d.d.2
"b" tipi
b. #86 | 46.0 | 41.1 | 4.9

sc-2
d.d.2
"b" tipi
b. #87 | 46.5 | 41.6 | 4.9

sc-2
d.d.3
"b" tipi
b. #88 | 60.5 | 51.6 | 8.9

sc-2
d.d.3
"b" tipi
b. #89 | 58.7 | 53.8 | 4.9

sc-2
d.d.3
"b" tipi
b. #90 | 46.1 | 46.4 | 5.1

sc-2
d.d.2
"b" tipi
b. #91 | 33 | 30.8 | 2.2

sc-2
d.d.3
"b" tipi
b. #92 | 50.9 | 46 | 4.9

sc-2
d.d.3
"b" tipi
b. #93 | 52.2 | 47.3 | 4.9

sc-2
d.d.4
"b" tipi
b. #94 | 54.5 | 46.4 | 8.1

sc-2
d.d.4
"b" tipi
b. #95 | 46.1 | 46.1

sc-2
d.d.4
"b" tipi
b. #96 | 58 | 49.4 | 8.6

sc-2
d.d.4
"b" tipi
b. #97 | 58.7 | 53.8 | 4.9

sc-2
d.d.3
"b" tipi
b. #98 | 60.5 | 51.6 | 8.9

ganaSenianebis regulirebiswiTeli xazi

ganaSenianebis regulirebis lurji xazi

sakadastro sazRvari

ukanaezos regulirebis xazi

ukanaezos regulirebis xazi

ganaSenianebis regulirebiswiTeli xazi

ganaSenianebis regulirebis lurji xazi

sakadastro sazRvari

saavtomobilo Sesasvleli satransporto sqemis Sesabamisad

ganaSenianebis regulirebis lurji xazi

trotuari satransporto sqemis Sesabamisad

misawvdomi svlagezi

garesia 32 avtosadgomi saerTo farTiT: 405.2 m2

552.9 m²

72.9 m²

19,165

43,600

14,923

10,739

9,793

10,190

9,600

15,400

5,800

4,600

4,800

16.6 m²

17.9 m²

13.8 m²

13.8 m²

13.8 m²

13.8 m²

41.2 m²

28.7 m²

35.4 m²

15.5 m²

18.5 m²

3,500

1,596

1,640

8,575

9,112

2,151

5,000

3,189

3,000

4,999

5,700

5,850

6,850

1,400

1,200

1,350

4,100

2,300

4,000

2,200

3,800

2,400

6,000

6,200

5,800

6,400

sw-2
d.d.3
a.n. #1 | 69.9

sc-2
d.d.2
"b" tipi
b. #86 | 46.0 | 41.1 | 4.9

sc-2
d.d.2
"b" tipi
b. #87 | 46.5 | 41.6 | 4.9

sc-2
d.d.3
"b" tipi
b. #88 | 60.5 | 51.6 | 8.9

sc-2
d.d.3
"b" tipi
b. #89 | 58.7 | 53.8 | 4.9

sc-2
d.d.3
"b" tipi
b. #90 | 46.1 | 46.4 | 5.1

sc-2
d.d.2
"b" tipi
b. #91 | 33 | 30.8 | 2.2

sc-2
d.d.3
"b" tipi
b. #92 | 50.9 | 46 | 4.9

sc-2
d.d.3
"b" tipi
b. #93 | 52.2 | 47.3 | 4.9

sc-2
d.d.4
"b" tipi
b. #94 | 54.5 | 46.4 | 8.1

sc-2
d.d.4
"b" tipi
b. #95 | 46.1 | 46.1

sc-2
d.d.4
"b" tipi
b. #96 | 58 | 49.4 | 8.6

sc-2
d.d.4
"b" tipi
b. #97 | 58.7 | 53.8 | 4.9

sc-2
d.d.3
"b" tipi
b. #98 | 60.5 | 51.6 | 8.9

dasaxeleba	datvebuli ob.	dakavebuli obis datviriTva	saerTo dakavebuli obis datviriTva	noTxovnili gaTvaliswinebuli		gaTvaliswinebuli gaTvaliswinebuli	
				raodenobaSigane		raodenobaSigane	
bina #89	SC-2	3	29	2	0.820 m.	1	1.000 m.
bina #90	SC-2	2		2	0.820 m.	1	1.000 m.
bina #91	SC-2	3		2	0.820 m.	1	1.000 m.
bina #92	SC-2	3		2	0.820 m.	1	1.000 m.
bina #93	SC-2	2		2	0.820 m.	1	1.000 m.
bina #94	SC-2	3		2	0.820 m.	1	1.000 m.
bina #95	SC-2	3		2	0.820 m.	1	1.000 m.
bina #96	SC-2	2		2	0.820 m.	1	1.000 m.
bina #97	SC-2	2		2	0.820 m.	1	1.000 m.
bina #98	SC-2	3		2	0.820 m.	1	1.000 m.
a/s #1	SW-2	3					

xeliseklureba #

pirobiTi aRniSvnebi

- a — RerZis xazi
- sakadastro sazRvari
- wriliis xazi
- blokis kedeli
- gaZlierebuli betonis kedeli-sveti
- gaTboba-kondicirebis adgili
- misawvdomi svla gezi
- gasasvlelamde misadgomi manZili
- sc-2 / d.d.2 — dakavebuli obis jgufi (qvejgufi) / dakavebuli obis datviriTva
- b. #6 | 42.2 / 38.2 | 4.0 — saerTo farTi / sazafxulo farTi
- farTobi Sida konturze binis #
- Riobi fila Si
- kedlis cecxlimedegoba (erTsaaTiani)
- kedlis cecxlimedegoba (orsaaTiani)
- sacxovrebeli dakavebuli oba
- sadarbazo
- grunti
- mwvane safari
- cxaura tipis mopirkeTeba (gamWoli)
- struqturuli zedapiris niSnuli
- CrdiloeTis aRniSvna

	simbolos saxelwodeba
	saxanZro mili dgari
	saxanZro ganyofilebas TankaviSiris sistema
	sagangebo xmovani gangaSis sakomunikacio sistema
	xelis cecxlmaqri
	saxanZro-gamaSveblo sasaxurisniSne ganaSenebeli risaerTebeli-hidranti
	kvanlis avtomaturi aRrmoCeni
	kvanlzenoreagirebeli
	avtosaxefi
	saxanZro gangaSis xeliTsamaRTvaikolofi
	gasasvleli

შპს "ფლექს არქიტექტურა"
404920216
FLEX
ARCHITECTURE

FLEX ARCHITECTURE

S.p.s. "fleqs arqitektura"		
Tanamdeboba	gvari	xelmowera
direqtori	i. maziaSvili	
proeqtis avtori	i. maziaSvili	

damkveTi: S.p.s „k3 grande"

proeqtis saxelwodeba:
mravalbiniani sacxovrebeli saxli

misamarTi:
q. Tbilisi s.o.f. diRomi asmaTis q. #31
nakv: 01.72.14.036.152

masStabi	TariRi	naxazis dasaxeleba
1:100		

stadiastadia	furceli	furclebi
arq. nawili		

meoresarTulisgegma +3.00 niSnulze
m. 1:100

ukanaezosregulirebis xazi

sakadastrosazRvari

ganaSenianebis regulirebis wiTeli xazi

manZiligasasvlelebsSoris 22.00 m.

meqanikuri ganiavebis sistema

gaTbobakondicirebisagregatebismowyobisadgili

kedlisxanZarmedegoba 2 saaTi

ganaSenianebis regulirebis lurji xazi

sakadastrosazRvari

gasasvlelTanmisadgomimaqsimaluri savaliManZili 20.10 m.

gaTbobakondicirebisagregatebismowyobisadgili

TarazulianawyobisxanZarmedegobisxarisxis 2 saaTi

ეგფლიკაცია

1. bina #1 saerTo farTi: 84,4 m2
   sadgomi
   sacxovrebeli farTi: 75,8 m2
   sazafxulo farTi: 8,6 m2
2. bina #2 saerTo farTi: 64 m2
   sadgomi
   sacxovrebeli farTi: 55,9 m2
   sazafxulo farTi: 8,1 m2
3. bina #3 saerTo farTi: 43,1 m2
   sadgomi
   sacxovrebeli farTi: 38,2 m2
   sazafxulo farTi: 4,9 m2
4. bina #4 saerTo farTi: 43,5 m2
   sadgomi
   sacxovrebeli farTi: 38,6 m2
   sazafxulo farTi: 4,9 m2
5. bina #5 saerTo farTi: 43,5 m2
   sadgomi
   sacxovrebeli farTi: 38,6 m2
   sazafxulo farTi: 4,9 m2
6. bina #6 saerTo farTi: 62,6 m2
   sadgomi
   sacxovrebeli farTi: 54,3 m2
   sazafxulo farTi: 8,3 m2
7. bina #7 saerTo farTi: 61,2 m2
   sadgomi
   sacxovrebeli farTi: 51,6 m2
   sazafxulo farTi: 9,7 m2
8. bina #8 saerTo farTi: 43,1 m2
   sadgomi
   sacxovrebeli farTi: 38,2 m2
   sazafxulo farTi: 4,9 m2
9. bina #9 saerTo farTi: 43,1 m2
   sadgomi
   sacxovrebeli farTi: 38,2 m2
   sazafxulo farTi: 4,9 m2
10. bina #10 saerTo farTi: 43,1 m2
    sadgomi
    sacxovrebeli farTi: 38,2 m2
    sazafxulo farTi: 4,9 m2
11. bina #11 saerTo farTi: 78,8 m2
    sadgomi
    sacxovrebeli farTi: 69,9 m2
    sazafxulo farTi: 8,9 m2
12. sadarbazo: 70,6 m2

dasaxeleba	dakavebuloba	dakavebuli obis datvirTva	saerTo dakavebuli obis datvirTva	moTxovnili gze-kavris raodenoba/sigane		gaTvaliswinebuli gze-kavris raodenoba/sigane	
bina #1	sc-2	4	31	2	0.820 m.	1	1.000 m.
bina #2	sc-2	3		2		1	1.000 m.
bina #3	sc-2	2		2	0.820 m.	1	1.000 m.
bina #4	sc-2	2		2	0.820 m.	1	1.000 m.
bina #5	sc-2	4		2	0.820 m.	1	1.000 m.
bina #6	sc-2	3		2	0.820 m.	1	1.000 m.
bina #7	sc-2	3		2	0.820 m.	1	1.000 m.
bina #8	sc-2	2		2	0.820 m.	1	1.000 m.
bina #9	sc-2	2		2	0.820 m.	1	1.000 m.
bina #10	sc-2	2		2	0.820 m.	1	1.000 m.
bina #11	sc-2	4		2	0.820 m.	1	1.000 m.

xelSekruleba

pirobiTi aRniSvnebi

- a — RerZis xazi
- sakadastro sazRvari
- Wrilis xazi
- blokis kedeli
- gaZlierebuli betonis kedeli-sveti
- gaTboba-kondicirebis adgili
- misawvdomi svla gezi
- gasasvlelande misadgomi manZili
- sc-2 / d.d.2 — dakavebulobis jgufi (qvejgufi) / dakavebulobis datvirTva
- b. #6 | 42.2 / 38.2 | 4.0 — saerTo farTi / sazafxulo farTi
- farTobi Sida konturze binis #
- Riobi filaSi
- kedlis cecxlmedegoba (erTsaaTiani)
- kedlis cecxlmedegoba (orsaaTiani)
- sacxovrebeli dakavebuloba
- sadarbazo
- grunti
- mwvane safari
- cxaura tipis mopirkeTeba (gamWoli)
- struqturuli zedapiris niSnuli
- CrdiloeTis aRniSvna

	simbolosaxelwodeba
	saxanZromildgari
	saxanZroganyofilebasTankavSirissistema
	sagangebo xmovani gangaSisakomunikaciosistema
	xelisecxlmagri
	saxanZro-sanaSvlo samsaxurisnier gamoSayenebeli risaTebeli-hidranti
	kvanlisavtomaturiaRmomceni
	kvanlizemoreagirenauwyebeli
	avtosaxefi
	saxanZrogangasisxeliTsanaRtvakolofi
	gasasvleli

შპს "ფლექს არქიტექტურა"
404920216
FLEX ARCHITECTURE

FLEX ARCHITECTURE

S.p.s. "fleqs arqiteqtura"		
Tanamdeboba	gvari	xelmowera
direqtori	i. maziaSvili	
proeqtisavtori	i. maziaSvili	

damkveTi: S.p.s „k3 grande"

proeqtis saxelwodeba:
mravalbiniani sacxovrebeli saxli

misamarTi:
q. Tbilisi sof. diRomi asmaTis q. #31
nakv: 01.72.14.036.152

masStabi	TariRi	naxazis dasaxeleba
1:100		

stadia	stadia	furceli	furclebi
arq. nawili			

mesame sarTuli gegma +6.20 niSnuli ze
m. 1:100

eqspl ikacia

1. bina #12 saerTo farTi: 84,4 m2
   sadgomi sazxovrebeli farTi: 75,8 m2
   sazafxulo farTi: 8,6 m2
2. bina #13 saerTo farTi: 64 m2
   sadgomi sazxovrebeli farTi: 55,9 m2
   sazafxulo farTi: 8,1 m2
3. bina #14 saerTo farTi: 43,1 m2
   sadgomi sazxovrebeli farTi: 38,2 m2
   sazafxulo farTi: 4,9 m2
4. bina #15 saerTo farTi: 43,5 m2
   sadgomi sazxovrebeli farTi: 38,6 m2
   sazafxulo farTi: 4,9 m2
5. bina #16 saerTo farTi: 43,5 m2
   sadgomi sazxovrebeli farTi: 38,6 m2
   sazafxulo farTi: 4,9 m2
6. bina #17 saerTo farTi: 62,6 m2
   sadgomi sazxovrebeli farTi: 54,3 m2
   sazafxulo farTi: 8,3 m2
7. bina #18 saerTo farTi: 61,6 m2
   sadgomi sazxovrebeli farTi: 51,6 m2
   sazafxulo farTi: 9,7 m2
8. bina #19 saerTo farTi: 43,1 m2
   sadgomi sazxovrebeli farTi: 38,2 m2
   sazafxulo farTi: 4,9 m2
9. bina #20 saerTo farTi: 43,1 m2
   sadgomi sazxovrebeli farTi: 38,2 m2
   sazafxulo farTi: 4,9 m2
10. bina #21 saerTo farTi: 43,1 m2
    sadgomi sazxovrebeli farTi: 38,2 m2
    sazafxulo farTi: 4,9 m2
11. bina #22 saerTo farTi: 78,8 m2
    sadgomi sazxovrebeli farTi: 69,9 m2
    sazafxulo farTi: 8,9 m2
12. sadarbazo: 70,6 m2

ukanaezos regulirebis xazi
sakadastro sazRvari
ganaSenianebis regulirebis wiTeli xazi
manZili gasasvlelebs Soris 22.00 m.
meqanikuri ganiavebis sistema
gaTboba kondicirebis agregatebis mowyobisadgili
ukanaezos regulirebis xazi
ganaSenianebis regulirebis lurji xazi
kedlis xanZar medegoba 2 saaTi
gasasvlel Tanmisadgomi maqsimaluri savali manZili 20.10 m.
gaTboba kondicirebis agregatebis mowyobisadgili
Tarazuli anawyobis xanZar medegobis xarisxis 2 saaTi
sakadastro sazRvari

sc-2	
d.d.3	
"b" tipi	
b. #18	61.3
51.6	9.7

sc-2	
d.d.2	
"b" tipi	
b. #19	43.1
38,2	4,9

sc-2	
d.d.2	
"b" tipi	
b. #20	43.1
38,2	4,9

sc-2	
d.d.2	
"b" tipi	
b. #21	43.1
38,2	4,9

sc-2	
d.d.4	
"b" tipi	
b. #22	78.8
69.9	8,9

sc-2	
d.d.3	
"b" tipi	
b. #17	62.6
54.3	8.3

sc-2	
d.d.4	
"b" tipi	
b. #16	43.5
38.6	4.9

sc-2	
d.d.2	
"b" tipi	
b. #15	43.5
38.6	4.9

sc-2	
d.d.2	
"b" tipi	
b. #14	43.1
38.2	4.9

sc-2	
d.d.3	
"b" tipi	
b. #13	64
55.9	8.1

sc-2	
d.d.4	
"b" tipi	
b. #12	84.4
75.8	8.6

dasaxeleba	dakavebuloba	dakavebulobis datvirTva	saerTo dakavebulobis datvirTva	moTxovnili gze-karis raodenoba/sigane		gaTvaliswinebuli gze-karis raodenoba/sigane	
bina #12	sc-2	4	31	2	0.820 m.	1	1.000 m.
bina #13	sc-2	3		2		1	1.000 m.
bina #14	sc-2	2		2	0.820 m.	1	1.000 m.
bina #15	sc-2	2		2	0.820 m.	1	1.000 m.
bina #16	sc-2	4		2	0.820 m.	1	1.000 m.
bina #17	sc-2	3		2	0.820 m.	1	1.000 m.
bina #18	sc-2	3		2	0.820 m.	1	1.000 m.
bina #19	sc-2	2		2	0.820 m.	1	1.000 m.
bina #20	sc-2	2		2	0.820 m.	1	1.000 m.
bina #21	sc-2	2		2	0.820 m.	1	1.000 m.
bina #22	sc-2	4		2	0.820 m.	1	1.000 m.

xelSekruleba #

pirobiTi aRniSvnebi

- a — RerZis xazi
- sakadastro sazRvari
- Wrilis xazi
- blokis kedeli
- gaZlierebuli betonis kedeli-sveti
- gaTboba-kondicirebis adgili
- misawvdomi svla gezi
- gasasvlelande misadgomi manZili
- sc-2 / d.d.2 — dakavebulobis jgufi (qvejgufi) / dakavebulobis datvirTva
- b. #6 | 42.2 / 38.2 | 4.0 — saerTo farTi / sazafxulo farTi
- farTobi Sida konturze binis #
- Riobi filaSi
- kedlis cecxlmedegoba (erTsaaTiani)
- kedlis cecxlmedegoba (orsaaTiani)
- sacxovrebeli dakavebuloba
- sadarbazo
- grunti
- mwvane safari
- cxaura tipis mopirkeTeba (gamWoli)
- struqturuli zedapiris niSnuli
- CrdiloeTis aRniSvna

	simbolos saxelwodeba
	saxanZro milidgari
	saxanZro ganyofilebasTankavSiris sistema
	sagangebo xmovani gangaSis sakomunikacio sistema
	xelis cecxlnagri
	saxanZro-sanaSevlo samsaxurisnier ganTavsebuli hidranti
	kvanlisavtomaturiaRmomceni
	kvanlizemoreagirebeli
	avtosaxelfi
	saxanZro gangaSis xeliT sanaRvlakolofi
	gasasvleli

შპს "ფლექს არქიტექტურა"
404920216
FLEX ARCHITECTURE

FLEX ARCHITECTURE

S.p.s. "fleqs arqiteqtura"		
Tanamdeboba	gvari	xelmowera
direqtori	i. maziaSvili	
proeqtis avtori	i. maziaSvili	

damkveTi: S.p.s. „k3 grande"

proeqtis saxelwodeba:
mravalbiniani sacxovrebeli saxli

misamarTi:
q. Tbilisi sof. diRomi asmaTis q. #31
nakv: 01.72.14.036.152

masStabi	TariRi	naxazis dasaxeleba
1:100		

stadia	stadia	furceli	furclebi
arq. nawili			

eqspl i kacia

1. bina #23 saer To far T: 84,4 m2
sqeidan
sacxovrebel i far Ti: 75,8 m2
sazafxul o far Ti: 8,6 m2
2. bina #24 saer To far T: 64 m2
sqeidan
sacxovrebel i far Ti: 55,9 m2
sazafxul o far Ti: 8,1 m2
3. bina #25 saer To far T: 43,1 m2
sqeidan
sacxovrebel i far Ti: 38,2 m2
sazafxul o far Ti: 4,9 m2
4. bina #26 saer To far T: 43,5 m2
sqeidan
sacxovrebel i far Ti: 38,6 m2
sazafxul o far Ti: 4,9 m2
5. bina #27 saer To far T: 43,5 m2
sqeidan
sacxovrebel i far Ti: 38,6 m2
sazafxul o far Ti: 4,9 m2
6. bina #28 saer To far T: 62,6 m2
sqeidan
sacxovrebel i far Ti: 54,3 m2
sazafxul o far Ti: 8,3 m2
7. bina #29 saer To far T: 61,3 m2
sqeidan
sacxovrebel i far Ti: 51,6 m2
sazafxul o far Ti: 9,7 m2
8. bina #30 saer To far T: 43,1 m2
sqeidan
sacxovrebel i far Ti: 38,2 m2
sazafxul o far Ti: 4,9 m2
9. bina #31 saer To far T: 43,1 m2
sqeidan
sacxovrebel i far Ti: 38,2 m2
sazafxul o far Ti: 4,9 m2
10. bina #32 saer To far T: 43,1 m2
sqeidan
sacxovrebel i far Ti: 38,2 m2
sazafxul o far Ti: 4,9 m2
11. bina #33 saer To far T: 78,8 m2
sqeidan
sacxovrebel i far Ti: 69,9 m2
sazafxul o far Ti: 8,9 m2
12. sadarbazo: 70,6 m2

ukana ez o s regu l i rebis xazi

sakadastr o sazRvar i

meo Txe sar Tu l is gegma +9.400
niSnu l ze
m. 1:100

ganaSenianebis regu l i rebis wiTe l i xazi

manZi l i gasasv l e l ebs So r is 22.00 m.

meqanikur i ganiavebis sistema

gaTboba kondici rebis agregatebis mowyobis adgi l i

ked l is xanZa r me degoba 2 saaaT i

gasasv l e l Tan misadgomi maqsima l uri sava l i manZi l i 20.10 m.

gaTboba kondici rebis agregatebis mowyobis adgi l i

Tarazu l i anawyobis xanZa r me degobis xa r isxis 2 saaT i

ganaSenianebis regu l i rebis l urji xazi

dasaxe l eba	dakavebu l oba	dakavebu l obis datvi r Tva	saer To dakavebu l obis datvi r Tva	moTxovni l i gze-kavi r is rao denoba/sigane		gaTva l iswinebu l i gze-kavi r is rao denoba/sigane	
bina #23	sc-2	4	31	2	0.820 m.	1	1.000 m.
bina #24	sc-2	3		2		1	1.000 m.
bina #25	sc-2	2		2	0.820 m.	1	1.000 m.
bina #26	sc-2	2		2	0.820 m.	1	1.000 m.
bina #27	sc-2	4		2	0.820 m.	1	1.000 m.
bina #28	sc-2	3		2	0.820 m.	1	1.000 m.
bina #29	sc-2	3		2	0.820 m.	1	1.000 m.
bina #30	sc-2	2		2	0.820 m.	1	1.000 m.
bina #31	sc-2	2		2	0.820 m.	1	1.000 m.
bina #32	sc-2	2		2	0.820 m.	1	1.000 m.
bina #33	sc-2	4		2	0.820 m.	1	1.000 m.

xe l Sekru l eba #

pi robi Ti aRniSvnebi

- a — RerZis xazi
- sakadastr o sazRvari
- W r i l is xazi
- b l okis kedel i
- gaZ l ierebu l i bet onis kedel i-sveti
- gaTboba-kondici rebis adgi l i
- misawvdomi sv l a gezi
- gasasv l e l ande misadgomi manZi l i
- sc-2 / d.d.2 — dakavebu l obis jgufi (qvejgufi) / dakavebu l obis datvi r Tva
- b. #6 | 42.2 / 38.2 | 4.0 — saer To far Ti / sazafxul o far Ti
- far Tobi Sida konturze binis #
- R i obi fi l aSi
- ked l is cecx l medegoba (er TsaaTiani)
- ked l is cecx l medegoba (o rsaaTiani)
- sacxovrebel i dakavebu l oba
- sadarbazo
- grunti
- mwvane safari
- cxaura tipis mopirkeTeba (gamWo l i)
- s t r uqturu l i zedapiris niSnu l i
- C r d i l oeTis aRniSvna

	s imbo l os saxe l wodeba
	saxanZ r o mi l dgar i
	saxanZ r o ganyo f i l ebasTankavSi r i s sistema
	sagangebo xmovani gangaSis sakomunikac i o sistema
	xe l i s cecx l nagr i
	saxanZ r o-sanaSve l o samsaxur i s nier gamoSayenebe l i ni saer Tebo i l i-hi d r anti
	kvan l i s avtomatur i aRmoCeni
	kvan l i zemo reagi r e mauwyebe l i
	avt o saSxe f i
	saxanZ r o gangaSis xe l i T sanaRTvai ko l o f i
	gasasv l e l i

შპს "ფლექს არქიტექტურა"
404920216
FLEX ARCHITECTURE

FLEX ARCHITECTURE

S.p.s. "f l eqs arqi teqtura"		
Tanamdeboba	gvar i	xe l mowera
d i reqt o r i	i. maziaSv i l i	
proeqt i s avt o r i	i. maziaSv i l i	

damkveTi: S.p.s „k3 grande"

proeqt i s saxe l wodeba:
mraval biniani sacxovrebel i saxl i

misamar Ti:
q. Tb i l i si s o f. di Romi asmaTi s q. #31
nakv: 01.72.14.036.152

masSt abi	Tar iRi	naxaz i s dasaxe l eba
1:100		

s t adi a s t adi a	fur ce l i	fur c l ebi
arq. nawi l i		

ეგფლიკაცია

1. bina #34 saerTo farTi: 84,4 m2
   sadgomi
   sacxovrebeli farTi: 75,8 m2
   sazafxulo farTi: 8,6 m2
2. bina #35 saerTo farTi: 64 m2
   sadgomi
   sacxovrebeli farTi: 55,9 m2
   sazafxulo farTi: 8,6 m2
3. bina #36 saerTo farTi: 43,1 m2
   sadgomi
   sacxovrebeli farTi: 38,2 m2
   sazafxulo farTi: 4,9 m2
4. bina #37 saerTo farTi: 43,5 m2
   sadgomi
   sacxovrebeli farTi: 38,6 m2
   sazafxulo farTi: 4,9 m2
5. bina #38 saerTo farTi: 43,5 m2
   sadgomi
   sacxovrebeli farTi: 38,6 m2
   sazafxulo farTi: 4,9 m2
6. bina #39 saerTo farTi: 62,6 m2
   sadgomi
   sacxovrebeli farTi: 54,3 m2
   sazafxulo farTi: 8,3 m2
7. bina #40 saerTo farTi: 61,3 m2
   sadgomi
   sacxovrebeli farTi: 51,6 m2
   sazafxulo farTi: 9,7 m2
8. bina #41 saerTo farTi: 43,1 m2
   sadgomi
   sacxovrebeli farTi: 38,2 m2
   sazafxulo farTi: 4,9 m2
9. bina #42 saerTo farTi: 43,1 m2
   sadgomi
   sacxovrebeli farTi: 38,2 m2
   sazafxulo farTi: 4,9 m2
10. bina #43 saerTo farTi: 43,1 m2
    sadgomi
    sacxovrebeli farTi: 38,2 m2
    sazafxulo farTi: 4,9 m2
11. bina #44 saerTo farTi: 78,8 m2
    sadgomi
    sacxovrebeli farTi: 69,9 m2
    sazafxulo farTi: 8,9 m2
12. sadarbazo: 70,6 m2

ukanaezos regulirebis xazi

sakadastro sazRvari

mexuTesar Tulisgegma +12.60
niSnulze
m. 1:100

ganaSenianebis regulirebis wiTeli xazi

manZili gasasvlelebs Soris 22.00 m.

meqanikuri ganiavebis sistema

gaTbobakondicirebis agregatebis mowyobisadgili

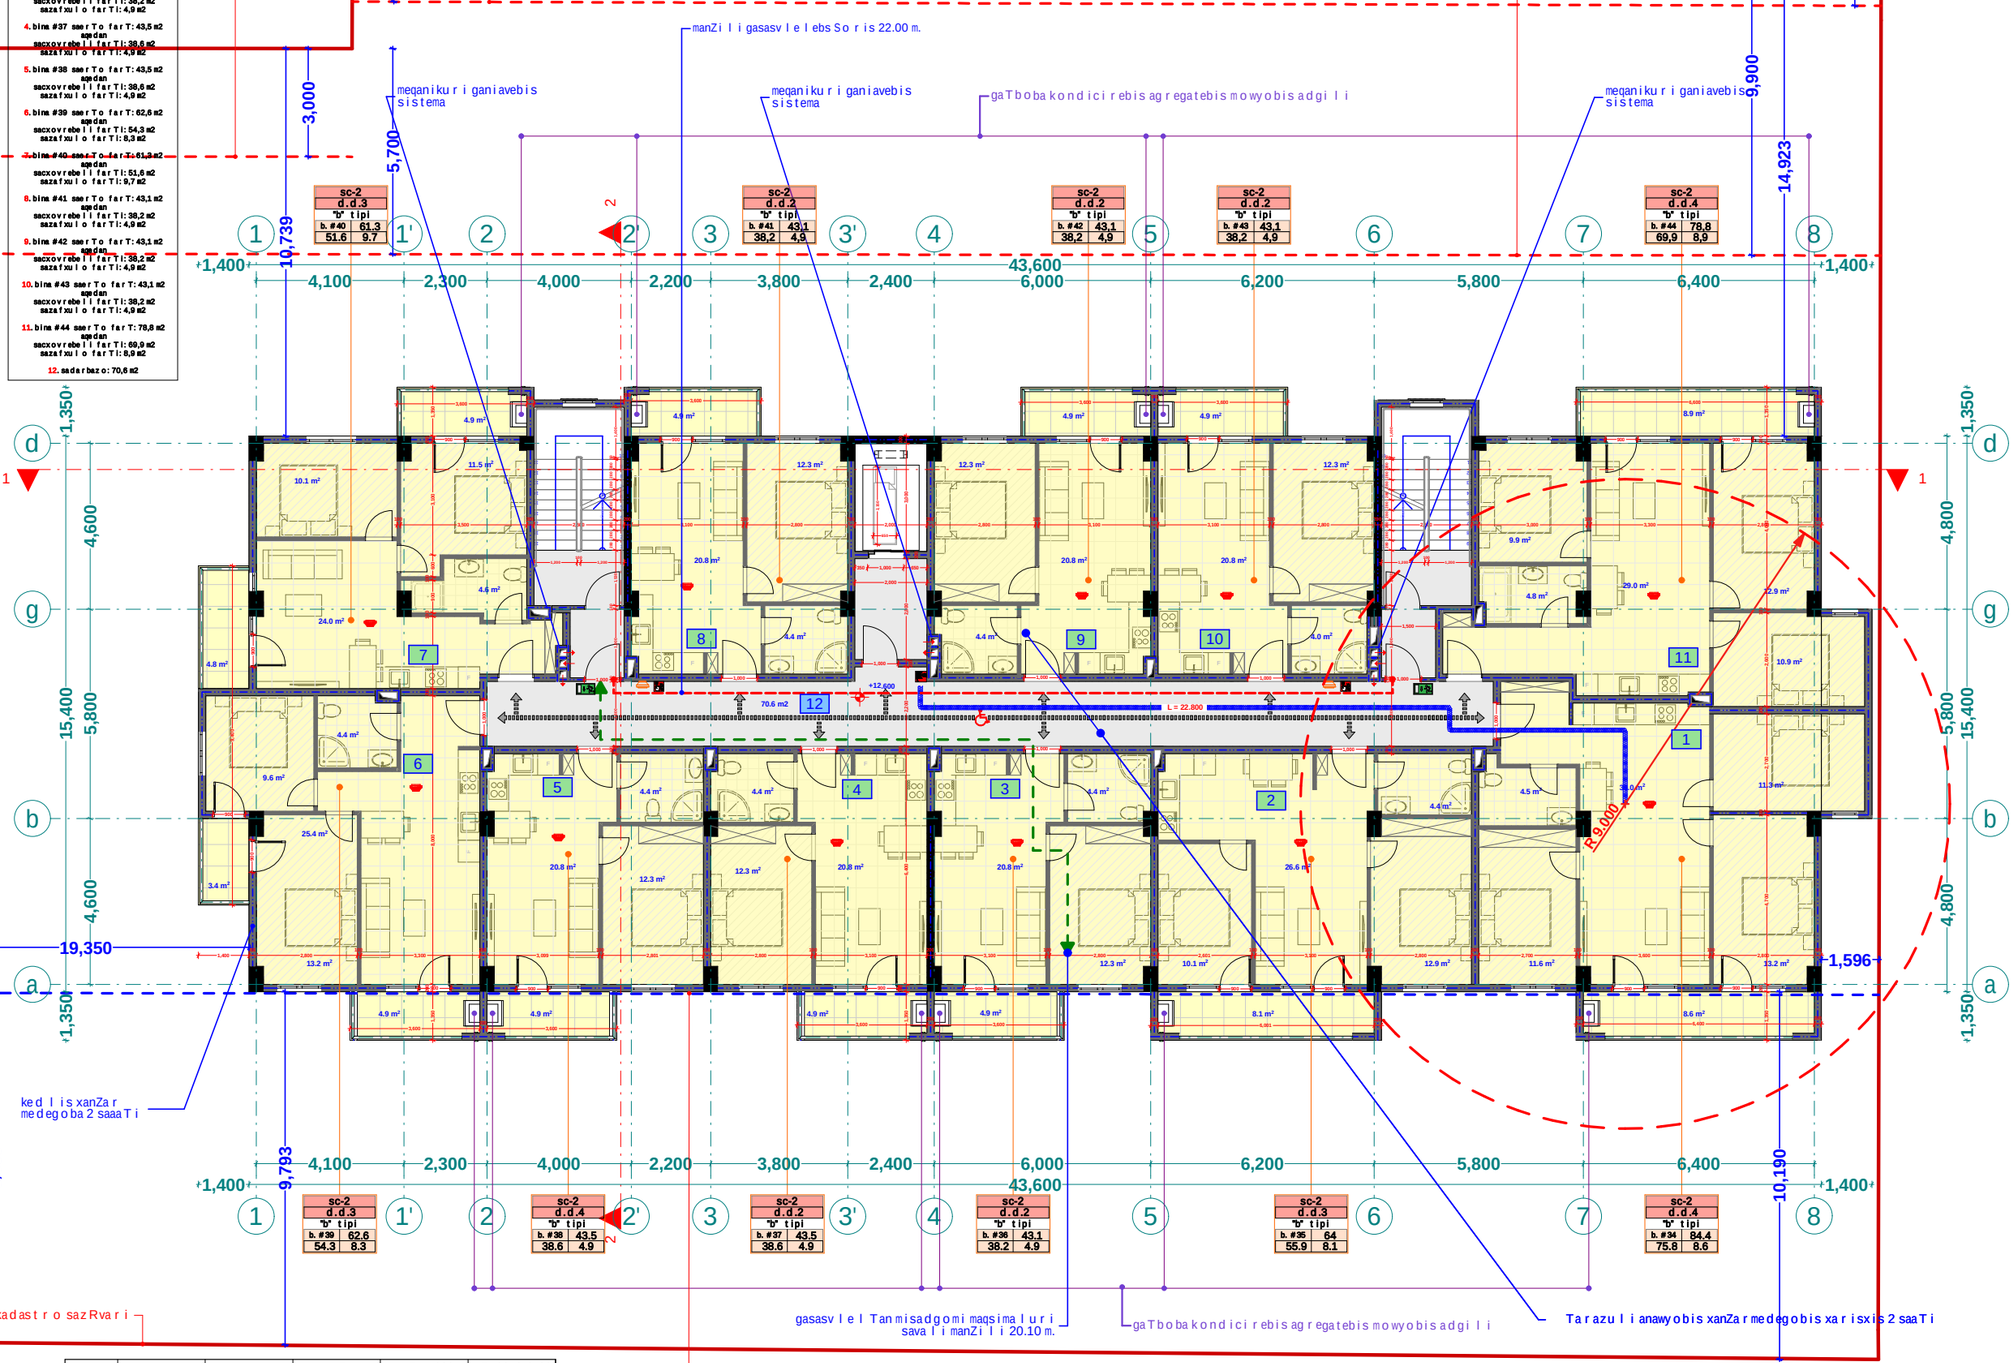

kedlis xanZar medegoba 2 saaTi

sakadastro sazRvari

gasasvlel Tanmisadgomi maqsimaluri savali manZili 20.10 m.

gaTbobakondicirebis agregatebis mowyobisadgili

Tarazuli anawyobis xanZar medegobis xarisxis 2 saaTi

ganaSenianebis regulirebis lurji xazi

dasaxeleba	dakavebuloba	dakavebulobis datvirTva	saerTo dakavebulobis datvirTva	moTxovnili gze-karis raodenoba/sigane		gaTvaliswinebuli gze-karis raodenoba/sigane	
bina #34	sc-2	4	31	2	0.820 m.	1	1.000 m.
bina #35	sc-2	3		2		1	1.000 m.
bina #36	sc-2	2		2	0.820 m.	1	1.000 m.
bina #37	sc-2	2		2	0.820 m.	1	1.000 m.
bina #38	sc-2	4		2	0.820 m.	1	1.000 m.
bina #39	sc-2	3		2	0.820 m.	1	1.000 m.
bina #40	sc-2	3		2	0.820 m.	1	1.000 m.
bina #41	sc-2	2		2	0.820 m.	1	1.000 m.
bina #42	sc-2	2		2	0.820 m.	1	1.000 m.
bina #43	sc-2	2		2	0.820 m.	1	1.000 m.
bina #44	sc-2	4		2	0.820 m.	1	1.000 m.

xelmowera #

pirobiTi aRniSvnebi

- a — RerZis xazi
- sakadastro sazRvari
- Wrilis xazi
- blokis kedeli
- gaZlierebuli betonis kedeli-sveti
- gaTboba-kondicirebis adgili
- misawvdomi svla gezi
- gasasvlelande misadgomi manZili
- sc-2 / d.d.2 — dakavebulobis jgufi (qvejgufi) / dakavebulobis datvirTva
- b. #6 | 42.2 / 38.2 | 4.0 — saerTo farTi / sazafxulo farTi
- farTobi sida konturze binis #
- Riobi filaSi
- kedlis cecxlmedegoba (erTsaaTiani)
- kedlis cecxlmedegoba (orsaaTiani)
- sacxovrebeli dakavebuloba
- sadarbazo
- grunti
- mwvane safari
- cxaura tipis mopirkeTeba (gamWoli)
- struqturuli zedapiris niSnuli
- CrdiloeTis aRniSvna

	simbolos saxelwodeba
	saxanZro milidgari
	saxanZro ganyofilebasTankavSiris sistema
	sagangebo xmovani gangaSis sakomunikacio sistema
	xelis cecxlnagri
	saxanZro-sanaSvlo saSaxuris nier gamoSayenebeli risaxeTebeli-hidranti
	kvanlisavtomaturiaRmomceni
	kvanlizemoreagirebauwyebeli
	avtosaxefi
	saxanZro gangaSis xeliT sanaRvlakolofi
	gasasvleli

შპს "ფლექს არქიტექტურა"
404920216
FLEX ARCHITECTURE

FLEX ARCHITECTURE

S.p.s. "fleqs arqiteqtura"		
Tanamdeboba	gvari	xelmowera
direqtori	i. maziaSvili	
proeqtis avtori	i. maziaSvili	

damkveTi: S.p.s. „k3 grande"

proeqtis saxelwodeba:
mravalbiniani sacxovrebeli saxli

misamarTi:
q. Tbilisi sof. diRomi asmaTis q. #31
nakv: 01.72.14.036.152

masStabi	TariRi	naxazis dasaxeleba
1:100		

stadia	stadia	furceli	furclebi
arq. nawili			

eqspl i kacia

1. bina #45 saer To far T: 84,4 m2
sqeidan
sacxovrebel i far Ti: 75,8 m2
sazafxul o far Ti: 8,6 m2
2. bina #46 saer To far T: 64 m2
sqeidan
sacxovrebel i far Ti: 55,9 m2
sazafxul o far Ti: 8,1 m2
3. bina #47 saer To far T: 43,1 m2
sqeidan
sacxovrebel i far Ti: 38,2 m2
sazafxul o far Ti: 4,9 m2
4. bina #48 saer To far T: 43,5 m2
sqeidan
sacxovrebel i far Ti: 38,6 m2
sazafxul o far Ti: 4,9 m2
5. bina #49 saer To far T: 43,5 m2
sqeidan
sacxovrebel i far Ti: 38,6 m2
sazafxul o far Ti: 4,9 m2
6. bina #50 saer To far T: 62,6 m2
sqeidan
sacxovrebel i far Ti: 54,3 m2
sazafxul o far Ti: 8,3 m2
7. bina #51 saer To far T: 61,3 m2
sqeidan
sacxovrebel i far Ti: 51,6 m2
sazafxul o far Ti: 9,7 m2
8. bina #52 saer To far T: 43,1 m2
sqeidan
sacxovrebel i far Ti: 38,2 m2
sazafxul o far Ti: 4,9 m2
9. bina #53 saer To far T: 43,1 m2
sqeidan
sacxovrebel i far Ti: 38,2 m2
sazafxul o far Ti: 4,9 m2
10. bina #54 saer To far T: 43,1 m2
sqeidan
sacxovrebel i far Ti: 38,2 m2
sazafxul o far Ti: 4,9 m2
11. bina #55 saer To far T: 78,8 m2
sqeidan
sacxovrebel i far Ti: 69,9 m2
sazafxul o far Ti: 8,9 m2
12. sadarbazo: 70,6 m2

ukana ezos regul i rebis xazi

sakadastro sazRvari

ukana ezos regul i rebis xazi

3,000

3,000

meeqvse sar Tul is gegma +15.80
niSnul ze
m. 1:100

manZil i gasasvlel ebs So ris 22.00 m.

meqanikuri ganiavebis sistema

meqanikuri ganiavebis sistema

gaTbobakondicirebis agregatebis mowyobisadgili

meqanikuri ganiavebis sistema

ganaSenianebis regul i rebis wiTel i xazi

3,000

9,900

14,923

5,700

10,739

sc-2	
d.d.3	
"b" tipi	
b. #51	61.3
51.6	9.7

sc-2	
d.d.2	
"b" tipi	
b. #52	43.1
38,2	4,9

sc-2	
d.d.2	
"b" tipi	
b. #53	43.1
38,2	4,9

sc-2	
d.d.2	
"b" tipi	
b. #54	43.1
38,2	4,9

sc-2	
d.d.4	
"b" tipi	
b. #55	78.8
69,9	8,9

1 1' 2 2' 3 3' 4 5 6 7 8

1,400 4,100 2,300 4,000 2,200 3,800 2,400 6,000 6,200 5,800 6,400 1,400

43,600

d g b a

1,350 4,600 15,400 5,800

4,800

19,350

1,596

R 9,000

ked l is xanZar medegoba 2 saaTi

9,600

9,793

10,190

sc-2	
d.d.3	
"b" tipi	
b. #50	62.6
54.3	8.3

sc-2	
d.d.4	
"b" tipi	
b. #49	43.5
38.6	4.9

sc-2	
d.d.2	
"b" tipi	
b. #48	43.5
38.6	4.9

sc-2	
d.d.2	
"b" tipi	
b. #47	43.1
38.2	4.9

sc-2	
d.d.3	
"b" tipi	
b. #46	64
55.9	8.1

sc-2	
d.d.4	
"b" tipi	
b. #45	84.4
75.8	8.6

sakadastro sazRvari

gasasvlel Tan misadgomi maqsimaluri sava li manZili 20.10 m.

gaTbobakondicirebis agregatebis mowyobisadgili

Tarazuli anawyobis xanZar medegobis xarisxis 2 saaTi

ganaSenianebis regul i rebis lurji xazi

dasaxeleba	dakavebuli oba	dakavebuli obis datvirTva	saerTo dakavebuli obis datvirTva	moTxovnili gze-kavi rsa denoba/sigane		gaTvaliswinebuli gze-kavi rsa denoba/sigane	
bina #1	sc-2	4	31	2	0.820 m.	1	1.000 m.
bina #2	sc-2	3		2		1	1.000 m.
bina #3	sc-2	2		2	0.820 m.	1	1.000 m.
bina #4	sc-2	2		2	0.820 m.	1	1.000 m.
bina #5	sc-2	4		2	0.820 m.	1	1.000 m.
bina #6	sc-2	3		2	0.820 m.	1	1.000 m.
bina #7	sc-2	3		2	0.820 m.	1	1.000 m.
bina #8	sc-2	2		2	0.820 m.	1	1.000 m.
bina #9	sc-2	2		2	0.820 m.	1	1.000 m.
bina #10	sc-2	2		2	0.820 m.	1	1.000 m.
bina #11	sc-2	4		2	0.820 m.	1	1.000 m.

xel Sekruleba #

pirobiTi aRniSvnebi

- a — RerZis xazi
- sakadastro sazRvari
- Wrilis xazi
- blokis kedeli
- gaZlierebuli betonis kedeli-sveti
- gaTboba-kondicirebis adgili
- misawvdomi svla gezi
- gasasvlelande misadgomi manZili
- sc-2 / d.d.2 — dakavebulobis jgufi (qvejgufi) / dakavebulobis datvirTva
- b. #6 | 42.2 / 38.2 | 4.0 — saerTo farTi / sazafxulo farTi
- farTobi Sida konturze binis #
- Riobi filaSi
- kedlis cecxlmedegoba (erTsaaTiani)
- kedlis cecxlmedegoba (orsaaTiani)
- sacxovrebeli dakavebuloba
- sadarbazo
- grunti
- mwvane safari
- cxaura tipis mopirkeTeba (gamWoli)
- struqturuli zedapiris niSnuli
- CrdiloeTis aRniSvna

	simbolos saxelwodeba
	saxanZro mildgari
	saxanZro ganyofilebasTankavSiris sistema
	sagangebo xmovani gangaSis sakomunikacio sistema
	xelis cecxlmagri
	saxanZro-sanaSevlo samsaxuris nieri gamoSayenebeli risaerTebeli-hidranti
	kvanlisavtomaturiaRmomceni
	kvanlizemoreagirebeli
	avtosaxfe li
	saxanZro gangaSis xeliT sanaRvlakolofi
	gasasvleli

შპს "ფლექს არქიტექტურა"
404920216
FLEX ARCHITECTURE

FLEX ARCHITECTURE

S.p.s. "fleqs arqiteqtura"		
Tanamdeboba	gvari	xelmowera
direqtori	i. maziaSvili	
proeqtis avtori	i. maziaSvili	

damkveTi: S.p.s „k3 grande"

proeqtis saxelwodeba:
mravalbiniani sacxovrebeli saxli

misamarTi:
q. Tbilisi sof. diRomi asmaTis q. #31
nakv: 01.72.14.036.152

masStabi	TariRi	naxazis dasaxeleba
1:100		

stadia	stadia	furceli	furclebi
arq. nawili			

eqspl i kacia

1. bina #56 saer To far T: 84,4 m2
   sqeidan
   sacxovrebel i far Ti: 75,8 m2
   sazafxul o far Ti: 8,6 m2
2. bina #57 saer To far T: 64 m2
   sqeidan
   sacxovrebel i far Ti: 55,9 m2
   sazafxul o far Ti: 8,1 m2
3. bina #58 saer To far T: 43,1 m2
   sqeidan
   sacxovrebel i far Ti: 38,2 m2
   sazafxul o far Ti: 4,9 m2
4. bina #59 saer To far T: 43,5 m2
   sqeidan
   sacxovrebel i far Ti: 38,6 m2
   sazafxul o far Ti: 4,9 m2
5. bina #60 saer To far T: 43,5 m2
   sqeidan
   sacxovrebel i far Ti: 38,6 m2
   sazafxul o far Ti: 4,9 m2
6. bina #61 saer To far T: 62,6 m2
   sqeidan
   sacxovrebel i far Ti: 54,3 m2
   sazafxul o far Ti: 8,3 m2
7. bina #62 saer To far T: 61,3 m2
   sqeidan
   sacxovrebel i far Ti: 51,6 m2
   sazafxul o far Ti: 9,7 m2
8. bina #63 saer To far T: 43,1 m2
   sqeidan
   sacxovrebel i far Ti: 38,2 m2
   sazafxul o far Ti: 4,9 m2
9. bina #64 saer To far T: 43,1 m2
   sqeidan
   sacxovrebel i far Ti: 38,2 m2
   sazafxul o far Ti: 4,9 m2
10. bina #65 saer To far T: 43,1 m2
    sqeidan
    sacxovrebel i far Ti: 38,2 m2
    sazafxul o far Ti: 4,9 m2
11. bina #66 saer To far T: 78,8 m2
    sqeidan
    sacxovrebel i far Ti: 69,9 m2
    sazafxul o far Ti: 8,9 m2
12. sadarbazo: 70,6 m2

ukana ezos regul i rebis xazi

sakadastro sazRvari

ukana ezos regul i rebis xazi

meSvidesar Tul is gegma +19.00
niSnul ze
m. 1:100

ganaSenianebis regul i rebis wiTel i xazi

manZil i gasasvl el ebs So ris 22.00 m.

meqanikur i ganiavebis sistema

meqanikur i ganiavebis sistema

gaTboba kondici rebis agregatebis mowyobis adgil i

meqanikur i ganiavebis sistema

3,000

3,000

5,700

10,739

9,900

14,923

3,000

1,400 | 4,100 | 2,300 | 4,000 | 2,200 | 3,800 | 2,400 | 6,000 | 6,200 | 5,800 | 6,400 | 1,400

43,600

	1	1'	2	2'	3	3'	4	5	6	7	8
sc-2	d.d.3				d.d.2			d.d.2			d.d.4
"b" tipi					"b" tipi			"b" tipi			"b" tipi
b. #62	61.3				b. #63	43.1		b. #64	43.1		b. #66	78.8
51.6	9.7				38.2	4.9		38.2	4.9		69.9	8.9

	1	1'	2	2'	3	3'	4	5	6	7	8
sc-2	d.d.3		d.d.4		d.d.2		d.d.2		d.d.3		d.d.4
"b" tipi			"b" tipi		"b" tipi		"b" tipi		"b" tipi		"b" tipi
b. #61	62.6		b. #60	43.5	b. #59	43.5	b. #58	43.1	b. #57	64	b. #56	84.4
54.3	8.3		38.6	4.9	38.6	4.9	38.2	4.9	55.9	8.1	75.8	8.6

1,400 | 4,100 | 2,300 | 4,000 | 2,200 | 3,800 | 2,400 | 6,000 | 6,200 | 5,800 | 6,400 | 1,400

43,600

1,350 | 4,600 | 15,400 | 5,800 | 1,350

19,350

9,600 | 9,793 | 10,190

1,596

R 9,000

ked l is xanZar medegoba 2 saaTi

sakadastro sazRvari

gasasvl el Tan misadgomi maqsimaluri sava l i manZil i 20.10 m.

gaTboba kondici rebis agregatebis mowyobis adgil i

Tarazul i anawyobis xanZar medegobis xarisxis 2 saaTi

ganaSenianebis regul i rebis lurji xazi

dasaxeleba	dakavebul oba	dakavebul obis datvir Tva	saer To dakavebul obis datvir Tva		moTxovnil i gze-karis raodenoba/sigane		gaTval iswinebul i gze-karis raodenoba/sigane	
bina #56	sc-2	4	31	2	0.820 m.	1	1.000 m.
bina #57	sc-2	3		2		1	1.000 m.
bina #58	sc-2	2		2	0.820 m.	1	1.000 m.
bina #59	sc-2	2		2	0.820 m.	1	1.000 m.
bina #60	sc-2	4		2	0.820 m.	1	1.000 m.
bina #61	sc-2	3		2	0.820 m.	1	1.000 m.
bina #62	sc-2	3		2	0.820 m.	1	1.000 m.
bina #63	sc-2	2		2	0.820 m.	1	1.000 m.
bina #64	sc-2	2		2	0.820 m.	1	1.000 m.
bina #65	sc-2	2		2	0.820 m.	1	1.000 m.
bina #66	sc-2	4		2	0.820 m.	1	1.000 m.

xel Sekruleba #

pirobiTi aRniSvnebi

- a — RerZis xazi
- sakadastro sazRvari
- Wrilis xazi
- blokis kedeli
- gaZlierebuli betonis kedeli-sveti
- gaTboba-kondicirebis adgili
- misawvdomi svla gezi
- gasasvlelande misadgomi manZili
- sc-2 / d.d.2 — dakavebul obis jgufi (qvejgufi) / dakavebul obis datvirTva
- b. #6 | 42.2 / 38.2 | 4.0 — saerTo farTi / sazafxul o farTi
- farTobi Sida konturze binis #
- Riobi filaSi
- kedlis cecxlmedegoba (erTsaaTiani)
- kedlis cecxlmedegoba (orsaaTiani)
- sacxovrebeli dakavebul oba
- sadarbazo
- grunti
- mwvane safari
- cxaura tipis mopirkeTeba (gamWoli)
- struqturuli zedapiris niSnuli
- CrdiloeTis aRniSvna

	simbol os saxel wodeba
	saxanZro mil dgari
	saxanZro ganyofilebasTankavSiris sistema
	sagangebo xmovani gangaSis sakomunikacio sistema
	xel is cecxl magri
	saxanZro-sanaSvlo samsaxur isnier gamoSayenebel i risaTvebel i-hidranti
	kval isavtomatur iaRmomCeni
	kval izemoreagirebauwyebel i
	avtosaxel fi
	saxanZro gangaSis xel iT sanaRtvai kol ofi
	gasasvl el i

შპს "ფლექს არქიტექტურა"
404920216
FLEX ARCHITECTURE

FLEX ARCHITECTURE

S.p.s. "fleqs arqiteqtura"		
Tanamdeboba	gvari	xel mowera
direqtori	i. maziaSvili	
proeqtis avtori	i. maziaSvili	

damkveTi: S.p.s „k3 grande"

proeqtis saxel wodeba:
mravalbiniani sacxovrebeli saxl i

misamarTi:
q. Tbilisi sof. diRomi asmaTis q. #31
nakv: 01.72.14.036.152

masStabi	TariRi	naxazis dasaxeleba
1:100		

stadia	stadia	furceli	furclebi
arq. nawili			

eqspl i kacia

1. bina #67 saerTo farTi: 84,4 m2
   sadgomi
   sacxovrebeli farTi: 75,8 m2
   sazafxulo farTi: 8,6 m2
2. bina #68 saerTo farTi: 64 m2
   sadgomi
   sacxovrebeli farTi: 55,9 m2
   sazafxulo farTi: 8,1 m2
3. bina #69 saerTo farTi: 43,1 m2
   sadgomi
   sacxovrebeli farTi: 38,2 m2
   sazafxulo farTi: 4,9 m2
4. bina #70 saerTo farTi: 43,5 m2
   sadgomi
   sacxovrebeli farTi: 38,6 m2
   sazafxulo farTi: 4,9 m2
5. bina #71 saerTo farTi: 43,5 m2
   sadgomi
   sacxovrebeli farTi: 38,6 m2
   sazafxulo farTi: 4,9 m2
6. bina #72 saerTo farTi: 62,6 m2
   sadgomi
   sacxovrebeli farTi: 54,3 m2
   sazafxulo farTi: 8,3 m2
7. bina #73 saerTo farTi: 61,3 m2
   sadgomi
   sacxovrebeli farTi: 51,6 m2
   sazafxulo farTi: 9,7 m2
8. bina #74 saerTo farTi: 43,1 m2
   sadgomi
   sacxovrebeli farTi: 38,2 m2
   sazafxulo farTi: 4,9 m2
9. bina #75 saerTo farTi: 43,1 m2
   sadgomi
   sacxovrebeli farTi: 38,2 m2
   sazafxulo farTi: 4,9 m2
10. bina #76 saerTo farTi: 43,1 m2
    sadgomi
    sacxovrebeli farTi: 38,2 m2
    sazafxulo farTi: 4,9 m2
11. bina #77 saerTo farTi: 78,8 m2
    sadgomi
    sacxovrebeli farTi: 69,9 m2
    sazafxulo farTi: 8,9 m2
12. sadarbazo: 70,6 m2

ukana ezos regu l i rebis xazi

sakadastro sazRvari

merve sarTul i s gegma +22.20
niSnul ze
m. 1:100

ganaSenianebis regu l i rebis wiTel i xazi

manZi l i gasasv l el ebs So r i s 22.00 m.

meqanikuri ganiavebis sistema

gaTbobakondicirebis agregatebis mowyobis adgi l i

ked l i s xanZar medegoba 2 saaaTi

gasasv l el Tan misadgomi maqsimaluri sava l i manZi l i 20.10 m.

Tarazul i anawyobis xanZar medegobis xarisxis 2 saaTi

ganaSenianebis regu l i rebis l urji xazi

dasaxe l eba	dakavebu l oba	dakavebu l obis datvi r Tva	saerTo dakavebu l obis datvi r Tva	moTxovni l i gze-kari s rao denoba/sigane		gaTva l i swinebu l i gze-kari s rao denoba/sigane	
bina #67	sc-2	4	31	2	0.820 m.	1	1.000 m.
bina #68	sc-2	3		2		1	1.000 m.
bina #69	sc-2	2		2	0.820 m.	1	1.000 m.
bina #70	sc-2	2		2	0.820 m.	1	1.000 m.
bina #71	sc-2	4		2	0.820 m.	1	1.000 m.
bina #72	sc-2	3		2	0.820 m.	1	1.000 m.
bina #73	sc-2	3		2	0.820 m.	1	1.000 m.
bina #74	sc-2	2		2	0.820 m.	1	1.000 m.
bina #75	sc-2	2		2	0.820 m.	1	1.000 m.
bina #76	sc-2	2		2	0.820 m.	1	1.000 m.
bina #77	sc-2	4		2	0.820 m.	1	1.000 m.

xe l Sekru l eba #

pi robi Ti aRniSvnebi

- a — RerZis xazi
- sakadastro sazRvari
- Wri l i s xazi
- b l okis kedel i
- gaZ l ierebu l i betonis kedel i-sveti
- gaTboba-kondicirebis adgi l i
- misawvdomi svl a gezi
- gasasv l el ande misadgomi manZi l i
- sc-2 / d.d.2 — dakavebu l obis jgufi (qvejgufi) / dakavebu l obis datvi r Tva
- b. #6 | 42.2 / 38.2 | 4.0 — saerTo farTi / sazafxu l o farTi
- farTobi Sida konturze binis #
- Ri obi fi l aSi
- ked l i s cecx l medegoba (erTsaaTiani)
- ked l i s cecx l medegoba (orsaaTiani)
- sacxovrebel i dakavebu l oba
- sadarbazo
- grunti
- mwvane safari
- cxaura tipis mopirkeTeba (gamWo l i)
- struqturu l i zedapiris niSnu l i
- C — CrdiloeTis aRniSvna

	simbo l i os saxe l wodeba
	saxanZro mi l dgari
	saxanZro ganyo fi l ebasTankavSi ri s sistema
	sagangebo xmovani gangaSis sakomunikacio sistema
	xe l i s cecx l magri
	saxanZro-sanaSve l o samsaxu r i s nier gamoSayenebe l i nisa e r Tebe l i - hidranti
	kva l i s avtomatu r i aRmoCeni
	kva l i zemo reagi r e mauwyebe l i
	avtosaxe f i
	saxanZro gangaSis xe l i T sanaRTvai ko l o fi
	gasasv l e l i

SPS "FLEX ARCHITECTURE" 404920216

FLEX ARCHITECTURE

S.p.s. "fleqs arqiteqtura"		
Tanamdeboba	gvari	xe l mowera
direqtori	i. maziaSvi l i	
proeqtis avtori	i. maziaSvi l i	

damkveTi: S.p.s „k3 grande"

proeqtis saxe l wodeba:
mraval biniani sacxovrebel i saxl i

misamarTi:
q. Tbi l isi s o f. diRomi asmaTis q. #31
nakv: 01.72.14.036.152

masStabi	TariRi	naxazis dasaxe l eba
1:100		

stadia stadia	furce l i	furc l ebi
arq. nawi l i		

eqspl i kacia

1. bina #78 saerTo farTi: 84.4 m2
   sxvadasxva sarTuli: 75,8 m2
   sazafxulo farTi: 8,6 m2
2. bina #79 saerTo farTi: 64 m2
   sxvadasxva sarTuli: 55,9 m2
   sazafxulo farTi: 8,1 m2
3. bina #80 saerTo farTi: 43,1 m2
   sxvadasxva sarTuli: 38,2 m2
   sazafxulo farTi: 4,9 m2
4. bina #81 saerTo farTi: 43,5 m2
   sxvadasxva sarTuli: 38,6 m2
   sazafxulo farTi: 4,9 m2
5. bina #82 saerTo farTi: 43,5 m2
   sxvadasxva sarTuli: 38,6 m2
   sazafxulo farTi: 4,9 m2
6. bina #83 saerTo farTi: 62,6 m2
   sxvadasxva sarTuli: 54.3 m2
   sazafxulo farTi: 8,3 m2
7. bina #84 saerTo farTi: 60,8 m2
   sxvadasxva sarTuli: 36.8 m2
   sazafxulo farTi: 23,8 m2
8. bina #85 saerTo farTi: 43.1 m2
   sxvadasxva sarTuli: 26.7 m2
   sazafxulo farTi: 16.4 m2
9. bina #86 saerTo farTi: 85,9 m2
   sxvadasxva sarTuli: 52,5 m2
   sazafxulo farTi: 33.4 m2
10. bina #87 saerTo farTi: 78.8 m2
    sxvadasxva sarTuli: 51.4 m2
    sazafxulo farTi: 27.4 m2
12. sadarbazo: 70,6 m2

ukana ezos regulirebis xazi

sakadastro sazRvari

ukana ezos regulirebis xazi

mecxresar Tulisgegma +25.40
niSnulze
m. 1:100

ganaSenianebis regulirebis wiTeli xazi

manZili gasasvlelebsSoris 22.00 m.

meqanikuri ganiavebis sistema

meqanikuri ganiavebis sistema

gaTbobakondicirebisagregatebismowyobisadgili

meqanikuri ganiavebis sistema

sc-2	
d.d.3	
"b" tipi	
b. #84	60.6
36.8	23.8

sc-2	
d.d.2	
"b" tipi	
b. #85	43.1
26.7	16.4

sc-2	
d.d.2	
"b" tipi	
b. #88	85.9
52.5	33.4

sc-2	
d.d.4	
"b" tipi	
b. #87	78.8
51.4	27.4

1,400 | 4,100 | 2,300 | 4,000 | 2,200 | 3,800 | 2,400 | 6,000 | 6,200 | 5,800 | 6,400 | 1,400 — 43,600

10,739 | 5,700 | 3,000 | 9,900 | 14,923

1,350 | 4,600 | 15,400 | 5,800 | 19,350 | 1,596

sc-2	
d.d.3	
"b" tipi	
b. #82	62.6
54.3	8.3

sc-2	
d.d.4	
"b" tipi	
b. #82	43.5
38.6	4.9

sc-2	
d.d.2	
"b" tipi	
b. #81	43.5
38.6	4.9

sc-2	
d.d.2	
"b" tipi	
b. #80	43.1
38.2	4.9

sc-2	
d.d.3	
"b" tipi	
b. #79	64
55.9	8.1

sc-2	
d.d.4	
"b" tipi	
b. #78	84.4
75.8	8.6

1,400 | 4,100 | 2,300 | 4,000 | 2,200 | 3,800 | 2,400 | 6,000 | 6,200 | 5,800 | 6,400 | 1,400 — 43,600

9,600 | 9,793 | 10,190

kedlisxanZarmedegoba 2 saaTi

sakadastro sazRvari

gasasvlelTanmisadgomimaqsimaluri savaliimanZili 20.10 m.

gaTbobakondicirebisagregatebismowyobisadgili

Tarazuli anawyobisxanZarmedegobisxarisxis 2 saaTi

ganaSenianebis regulirebis lurji xazi

dasaxeleba	dakavebuloba	dakavebuloba datvirTva	saerTo dakavebuloba datvirTva	moTxovnili gze-kavris raodenoba/sigane		gaTvaliswinebuli gze-kavris raodenoba/sigane	
bina #78		4	31	2	0.820 m.	1	1.000 m.
bina #79		3		2		1	1.000 m.
bina #80		2		2	0.820 m.	1	1.000 m.
bina #81		2		2	0.820 m.	1	1.000 m.
bina #82		4		2	0.820 m.	1	1.000 m.
bina #83		3		2	0.820 m.	1	1.000 m.
bina #84		3		2	0.820 m.	1	1.000 m.
bina #85		2		2	0.820 m.	1	1.000 m.
bina #86		4		2	0.820 m.	1	1.000 m.
bina #87		4		2	0.820 m.	1	1.000 m.

xelSekruleba #

pirobiTi aRniSvnebi

- a — RerZis xazi
- sakadastro sazRvari
- Wrilis xazi
- blokis kedeli
- gaZlierebuli betonis kedeli-sveti
- gaTboba-kondicirebis adgili
- misawvdomi svlagezi
- gasasvlelande misadgomi manZili
- sc-2 / d.d.2 — dakavebulobis jgufi (qvejgufi) / dakavebulobis datvirTva
- b. #6 | 42.2 / 38.2 | 4.0 — saerTo farTi / sazafxulo farTi
- farTobi Sida konturze binis #
- Riobi filaSi
- kedlis cecxlmedegoba (erTsaaTiani)
- kedlis cecxlmedegoba (orsaaTiani)
- sacxovrebeli dakavebuloba
- sadarbazo
- grunti
- mwvane safari
- cxaura tipis mopirkeTeba (gamWoli)
- struqturuli zedapiris niSnuli
- CrdiloeTis aRniSvna

	simbolos saxelwodeba
	saxanZro milidgari
	saxanZro ganyofilebasTankavSiris sistema
	sagangebo xmovani gangaSisakomunikacio sistema
	xelis cecxlnagri
	saxanZro-sanaSevlo samsaxurisnier gamoyenebeli risaTebeli-hidranti
	kvanlisavtomaturiaRmomceni
	kvanlizemoreagirebeli
	avtosaxefi
	saxanZro gangaSisxeliTsanaTvalkofi
	gasasvleli

შპს "ფლექს არქიტექტურა"
404920216
FLEX ARCHITECTURE

FLEX ARCHITECTURE

S.p.s. "fleqs arqiteqtura"		
Tanamdeboba	gvari	xelmowera
direqtori	i. maziaSvili	
proeqtis avtori	i. maziaSvili	

damkveTi: S.p.s „k3 grande"

proeqtis saxelwodeba:
mravalbiniani sacxovrebeli saxli

misamarTi:
q. Tbilisi sof. diRomi asmaTis q. #31
nakv: 01.72.14.036.152

masStabi	TariRi	naxazis dasaxeleba
1:100		

stadia	stadia	furceli	furclebi
arq. nawili			