
# ფასადი 1-3

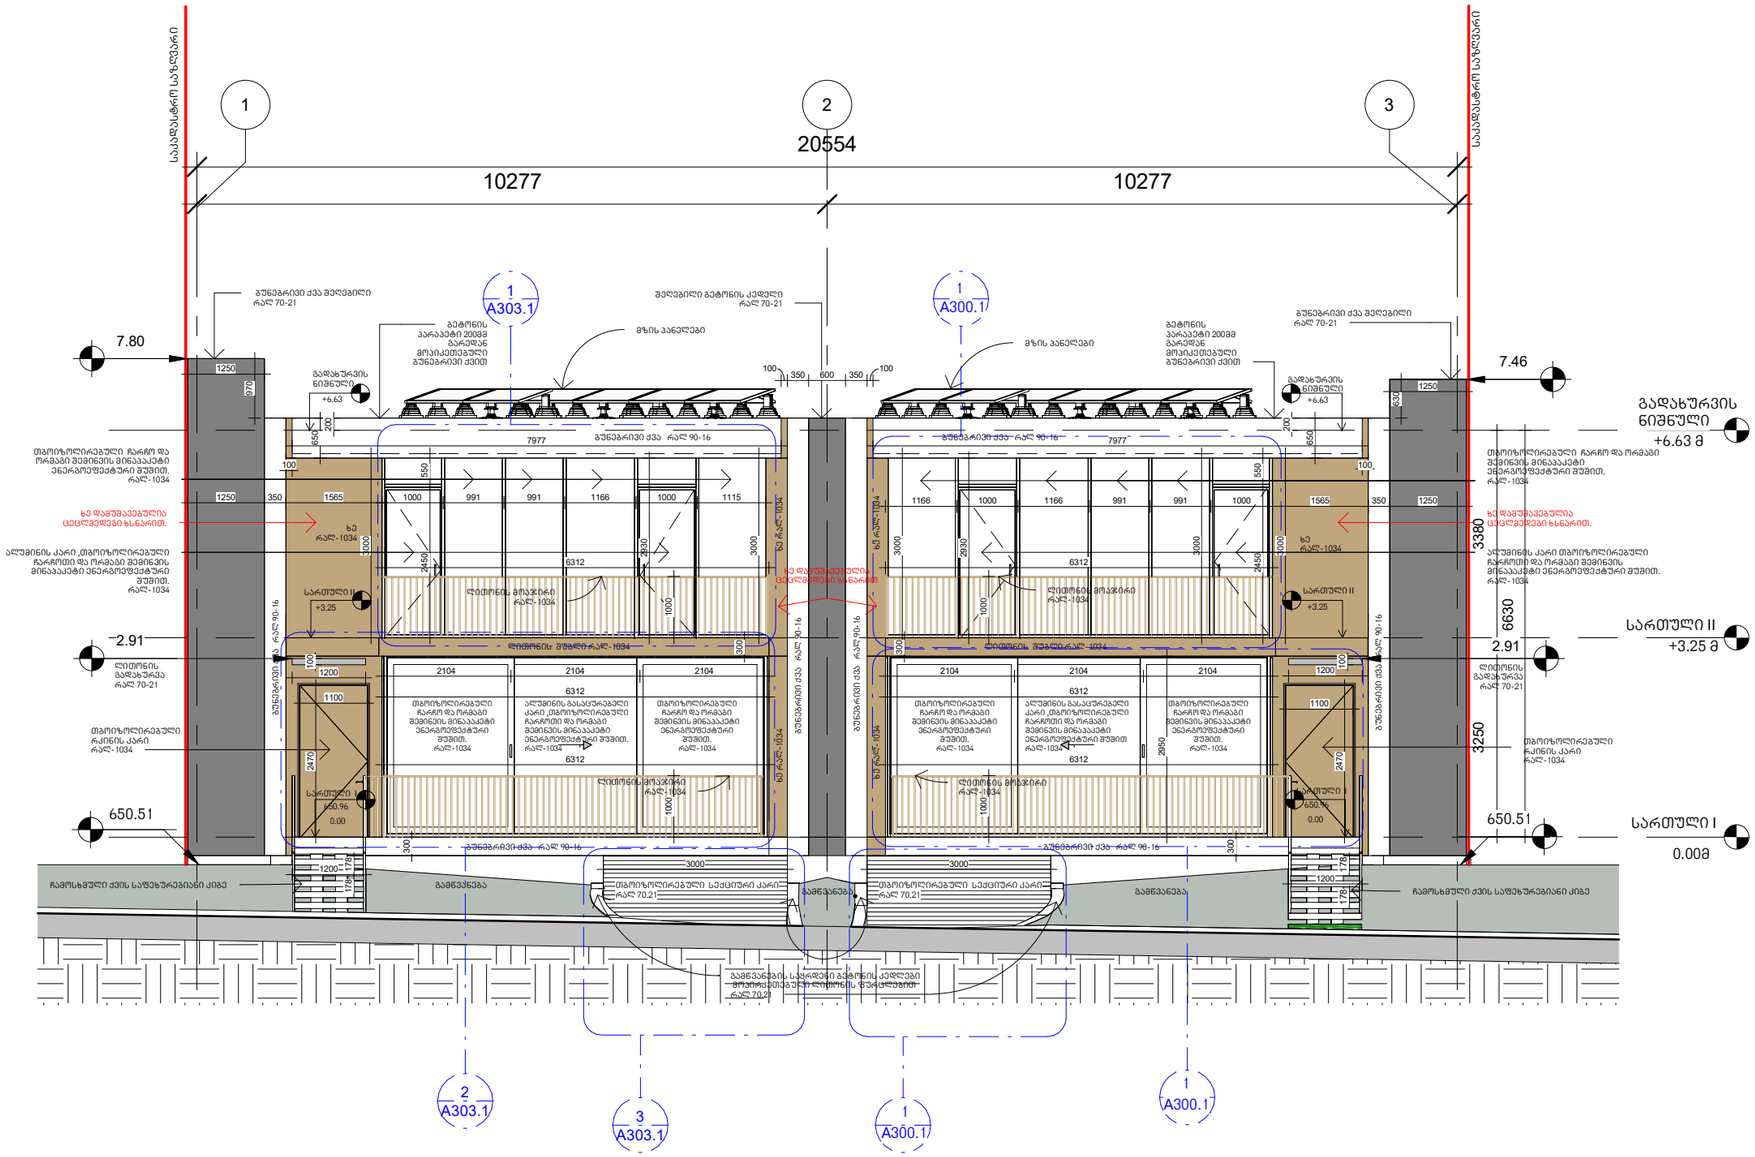



არქიტექტურა

KHMALADZE ARCHITECTS

E-mail: Giorgi@Khmaladze.ge


პროექტი

ინდივიდუალური ორგინიანი საცხოვრებელი სახლი

მისამართი

ბურლების ქუჩა

დამკვეთი

| | |
|---|---|
| სტატუსი | CD |
| მასშტაბი | 1 : 100 |
| ფორმატი | A3 |
| თარიღი | 18-Dec-23 16:48:54 |
| ფურცელი | |


## ფასადი 4.4

ფურცლის ნომერი

**A303**


| | |
|---|---|
| ავტორი | გიორგი ხმალაძე |
| დახაზა | ანა კუციშვილი |
| შეამოწმა | გიორგი ხმალაძე |

# ფასადი დ-ა

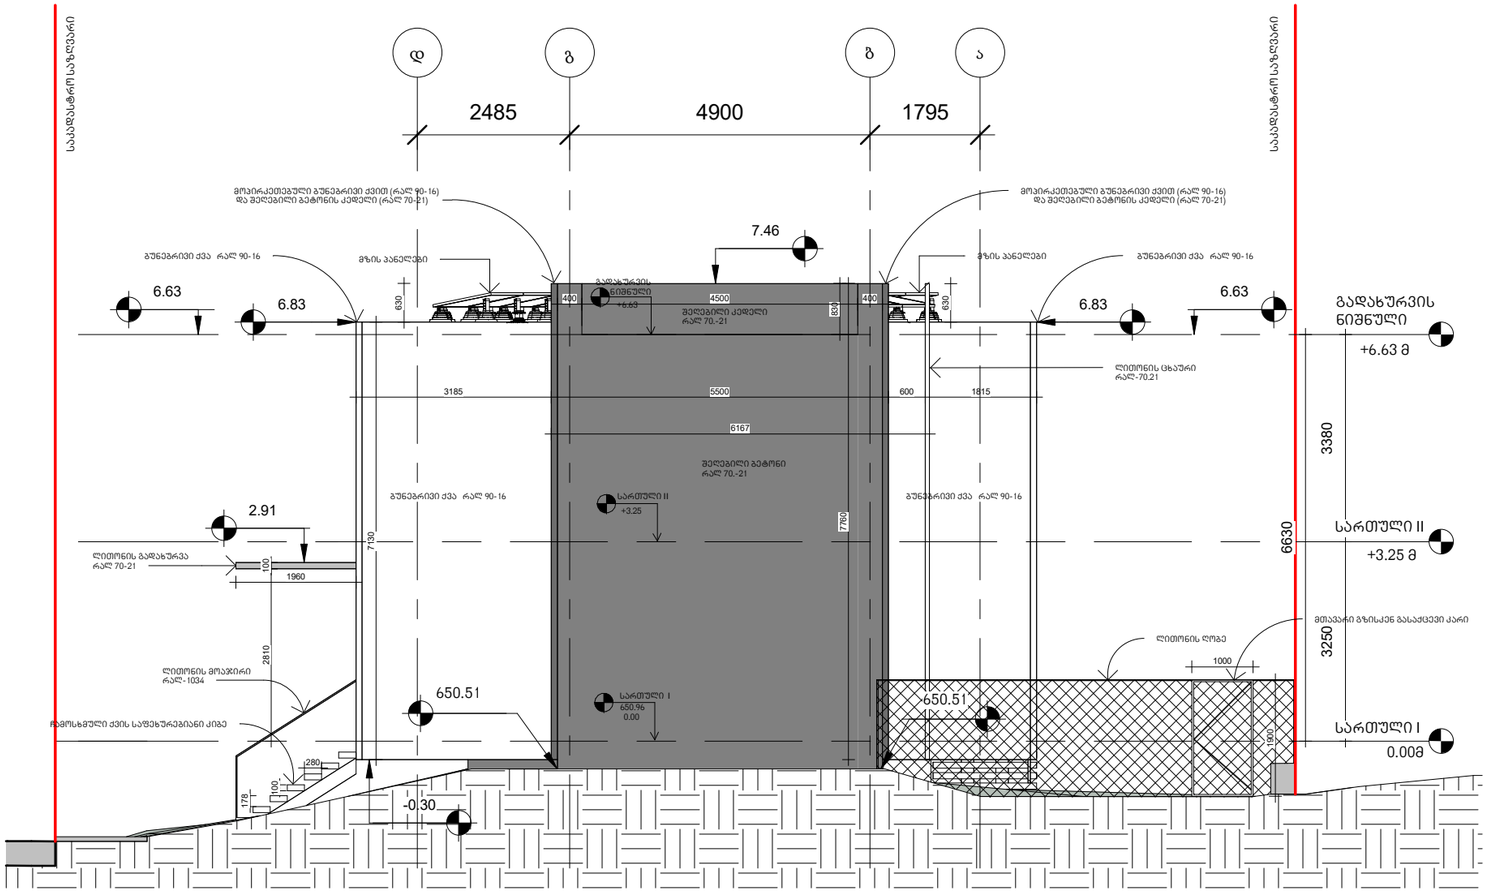



არქიტექტურა

KHMALADZE ARCHITECTS

E-mail: Giorgi@Khmaladze.ge


პროექტი

ინდივიდუალური ორგინიანი საცხოვრებელი სახლი

მისამართი

გურლების ქუჩა

დამკვეთი

| | |
|---|---|
| სტატუსი | CD |
| მასშტაბი | 1 : 100 |
| ფორმატი | A3 |
| თარიღი | 27-Oct-23 19:07:33 |
| ფურცელი | |


## ფასადი 2-2

ფურცლის ნომერი

**A301**


| | |
|---|---|
| ავტორი | გიორგი ხმალაძე |
| დახაზა | ანა კუციშვილი |
| შეამოწმა | გიორგი ხმალაძე |

# ფასადი 3-1

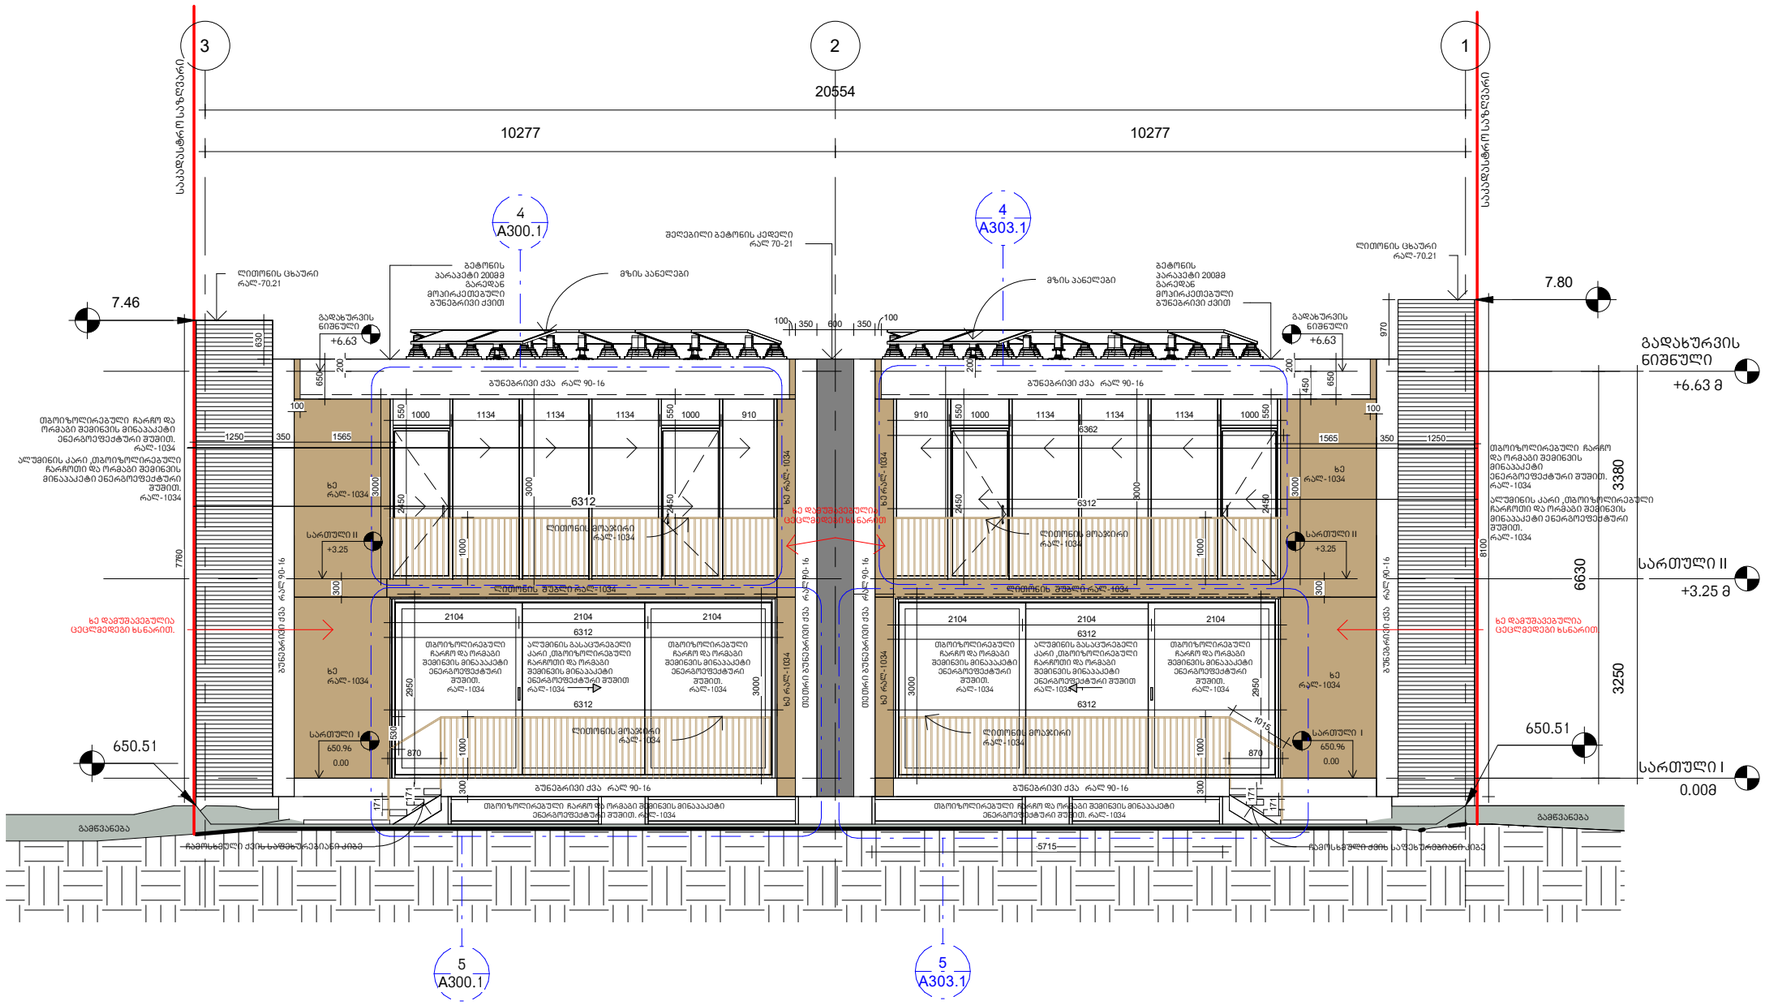



არქიტექტურა

KHMALADZE ARCHITECTS

E-mail: Giorgi@Khmaladze.ge


პროექტი

ინდივიდუალური ორგინიანი საცხოვრებელი სახლი

მისამართი

გურლების ქუჩა

დამკვეთი

| | |
|---|---|
| სტატუსი | CD |
| მასშტაბი | 1 : 100 |
| ფორმატი | A3 |
| თარიღი | 18-Dec-23 16:48:35 |
| ფურცელი | |


ფასადი 1-1

ფურცლის ნომერი

A300


| | |
|---|---|
| ავტორი | გიორგი ხმალაძე |
| დახაზა | ანა კუციშვილი |
| შეამოწმა | გიორგი ხმალაძე |

# ფასადი ა-დ

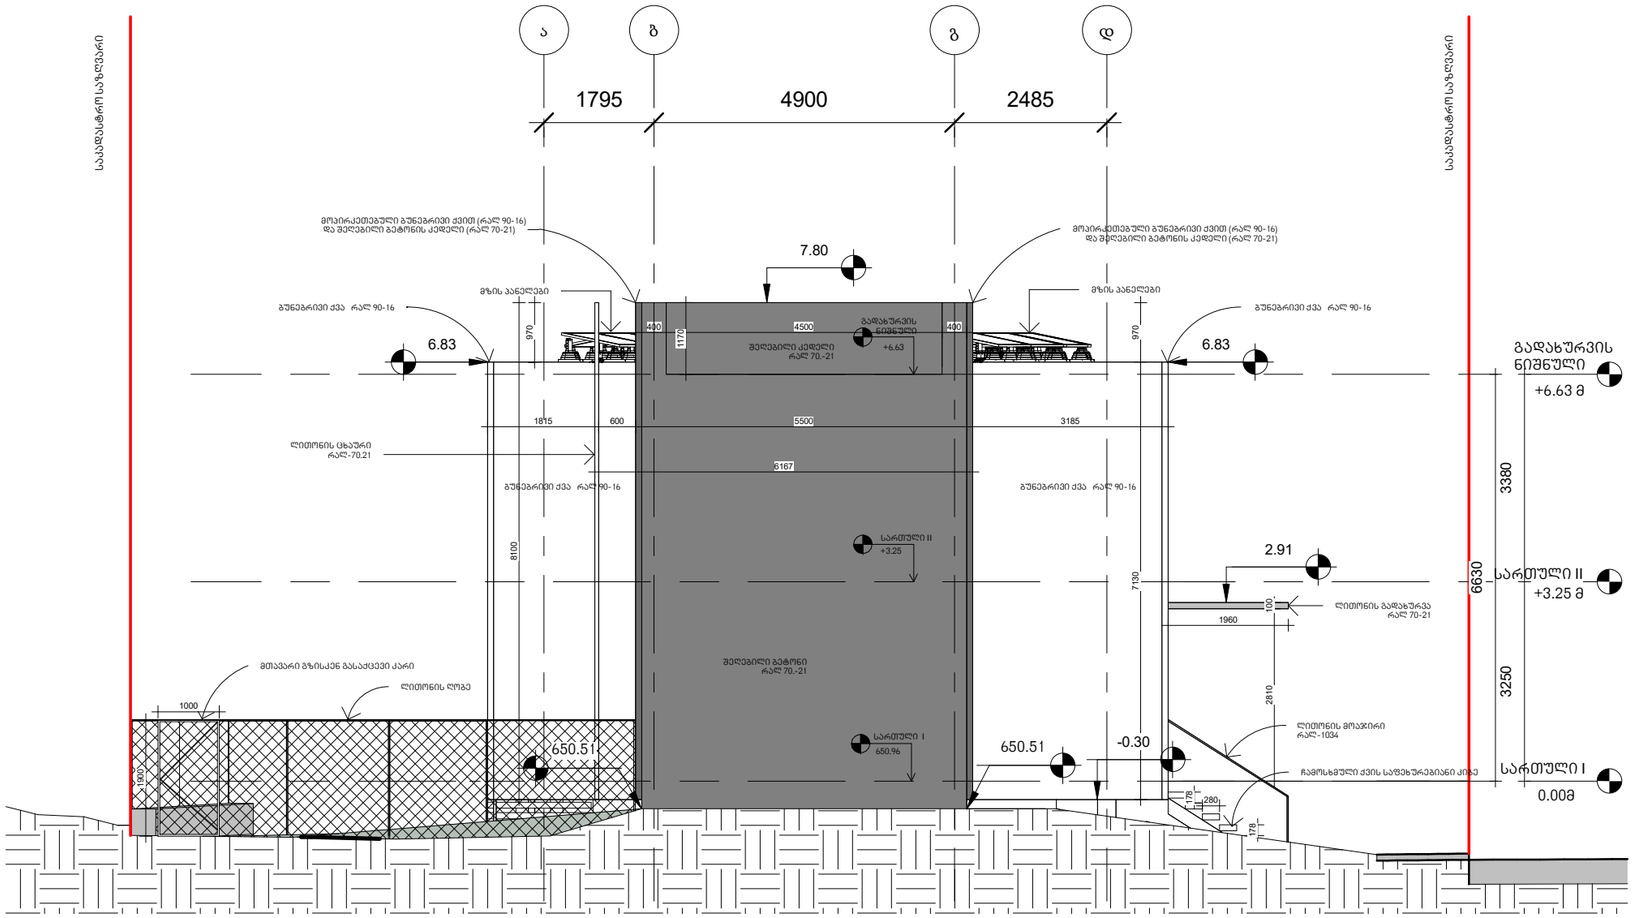



არქიტექტურა

KHMALADZE ARCHITECTS

E-mail: Giorgi@Khmaladze.ge


პროექტი

ინდივიდუალური ორგინიანი საცხოვრებელი სახლი

მისამართი

ბურლების ქუჩა

დამკვეთი


| | |
|---|---|
| სტატუსი | CD |
| მასშტაბი | 1 : 100 |
| ფორმატი | A3 |
| თარიღი | 27-Oct-23 19:07:39 |
| ფურცელი | |


ფასადი 3-3


ფურცლის ნომერი


A302



| | |
|---|---|
| ავტორი | გიორგი ხმალაძე |
| დახაზა | ანა კუციშვილი |
| შეამოწმა | გიორგი ხმალაძე |

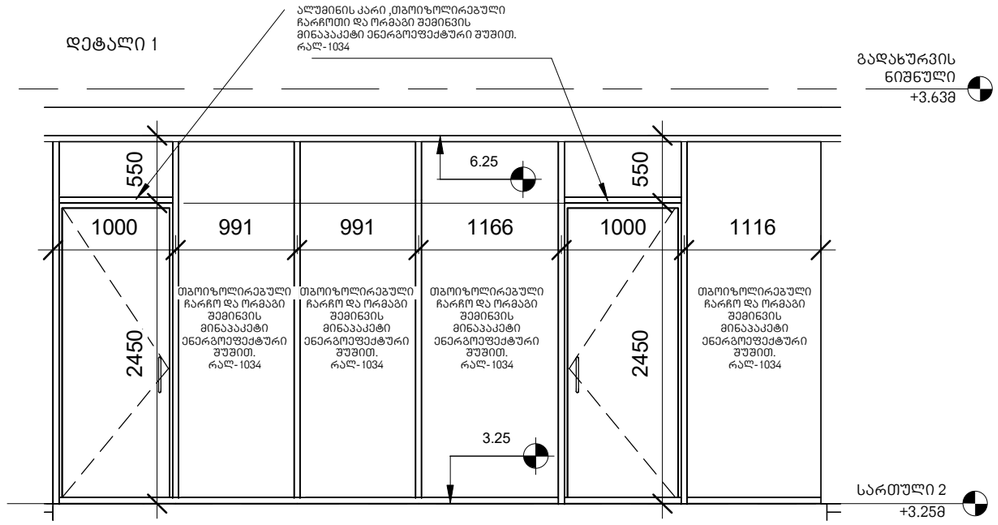

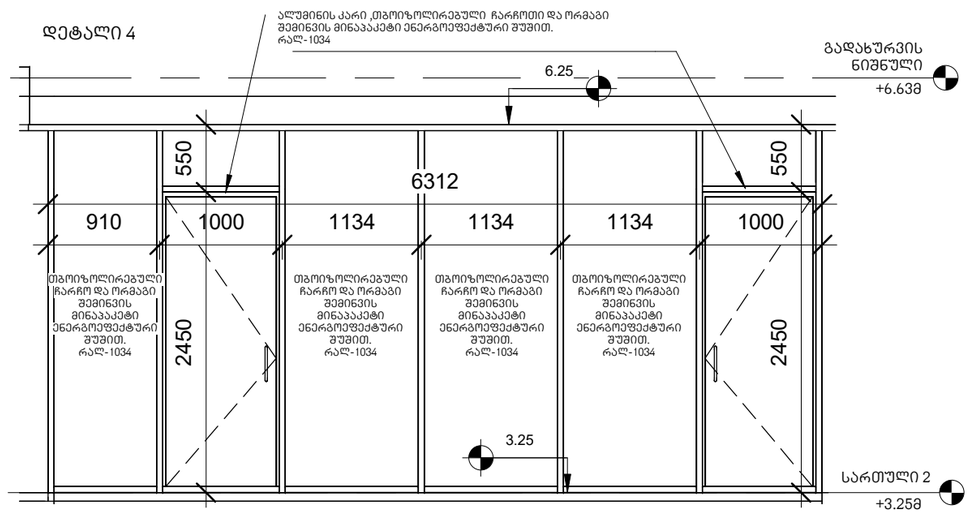

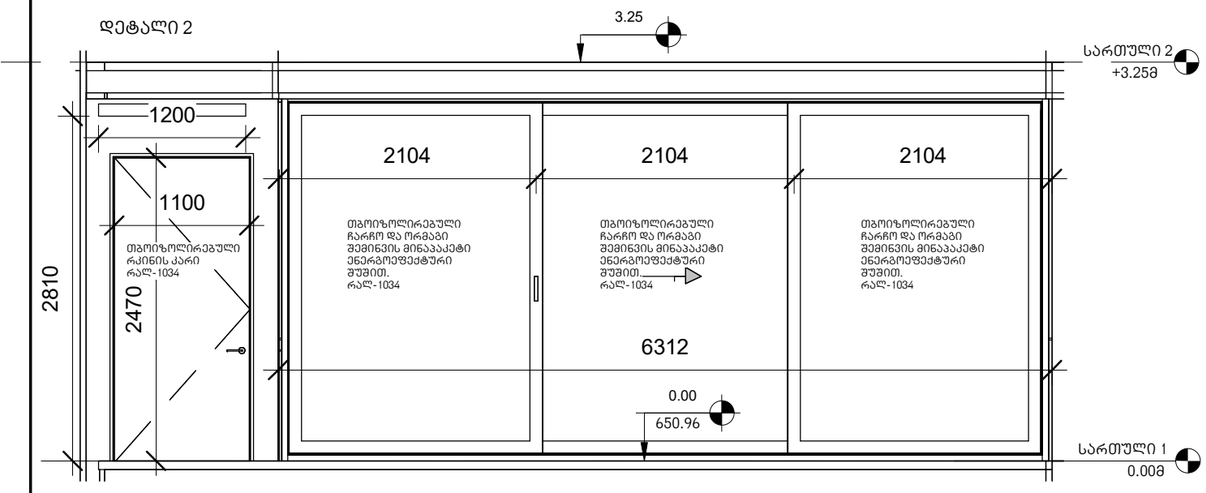არქიტექტურა

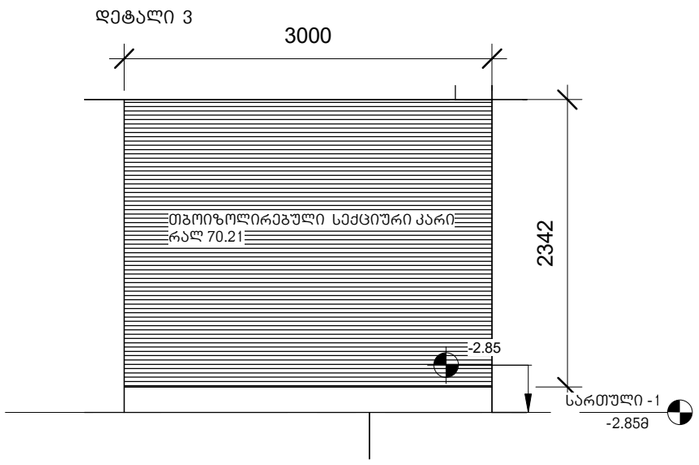KHMALADZE ARCHITECTS

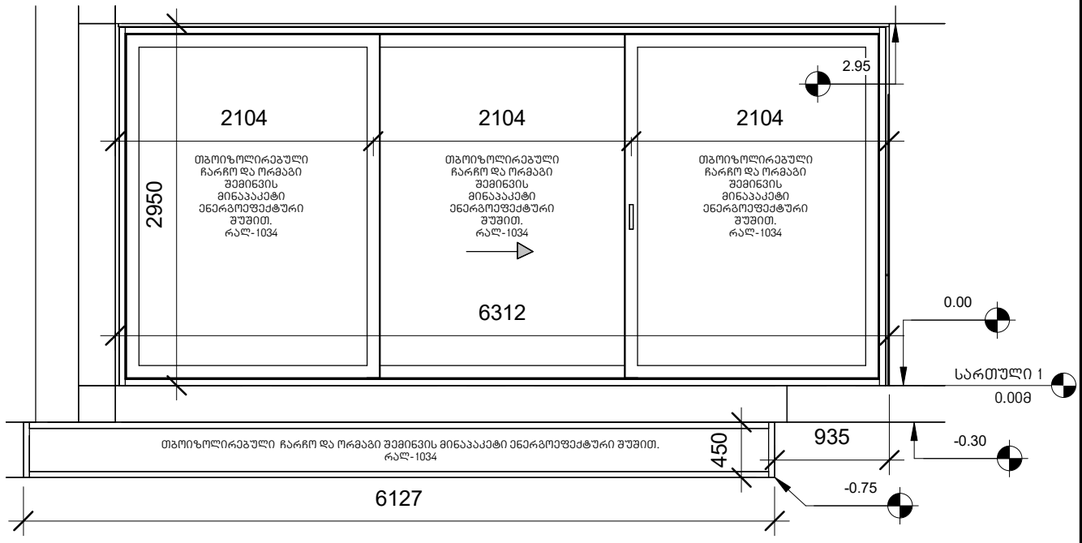E-mail: Giorgi@Khmaladze.ge


პროექტი

ინდივიდუალური ორგინიანი საცხოვრებელი სახლი

მისამართი

გურლების ქუჩა

დამკვეთი

| | |
|---|---|
| სტატუსი | CD |
| მასშტაბი | 1 : 50 |
| ფორმატი | A3 |
| თარიღი | 27-Oct-23 19:07:55 |
| ფურცელი | |

# ფასადების ღიობები


ფურცლის ნომერი

**A303.1**

| | |
|---|---|
| ავტორი | გიორგი ხმალაძე |
| დახაზა | ანა კუციშვილი |
| შეამოწმა | გიორგი ხმალაძე |


**თბოიზოლირებული რკინის კარი.**

გახსნის მიმართულება-ცვალებადი

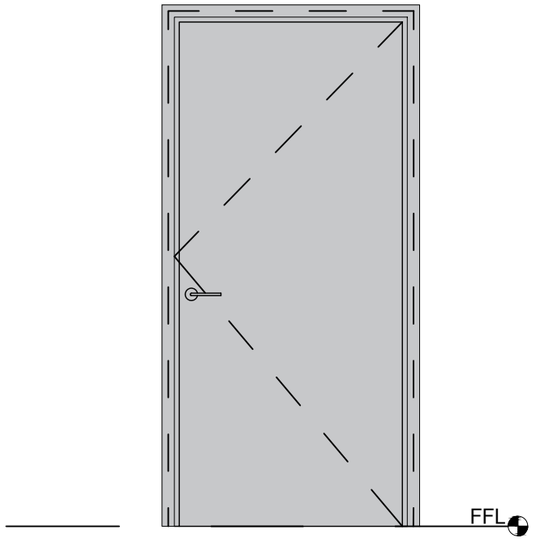



**ალუმინის კარი ,თბოიზოლირებული ჩარჩოთი და ორმაგი შემინვის მინაპაკეტი ენერგოეფექტური შუშით.**

გახსნის მიმართულება-ცვალებადი

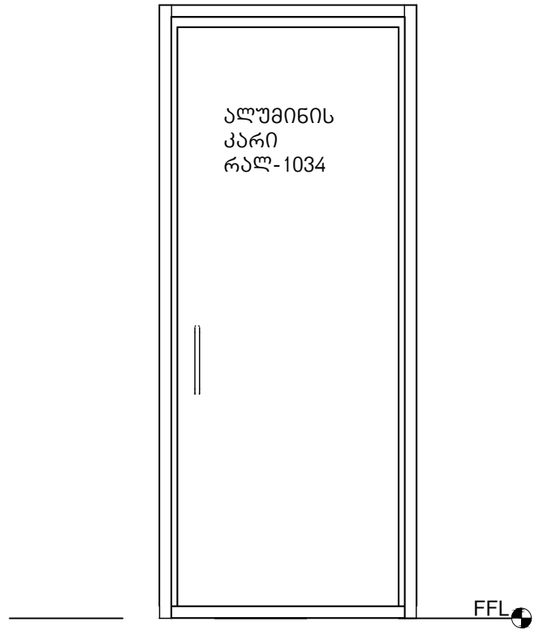


**თბოიზოლირებული სექციური კარი**

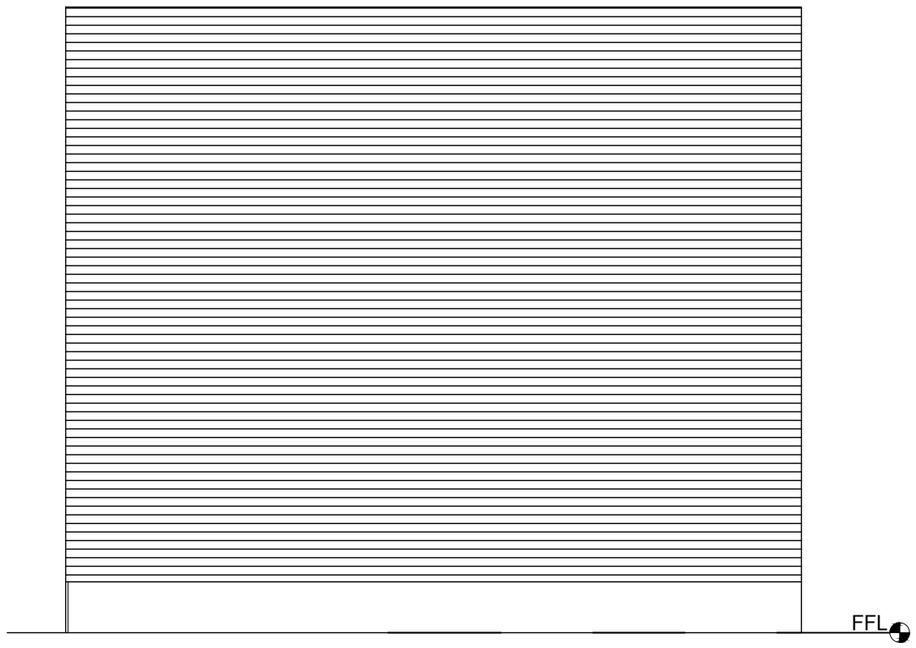


# ᲮᲛᲐᲚᲐᲫᲔ
არქიტექტორები

**პროექტის დასახელება**

ინდ. ორგინიანი
საცხოვრებელი სახლი

**მისამართი:**

სოფელი თხინვალა ;
ბურღების მიწა

**დამკვეთი, მესაკუთრე:**

შპს ''ლისი ეკო ჰილს''

**პირობითი აღნიშვნები:**


| | |
|---|---|
| **სტადია** | პროექტის მშენებლობა |
| **მასშტაბი** | |
| **ფურცლის ზომა** | A3 |
| **თარიღი** | |

კარების ტიპები
ენერგოეფექტურობა

ფურცლის N ა-203

გარე კედელი მარკით №1


კედელი 20სმ თბოიზოლირებული ბლოკი

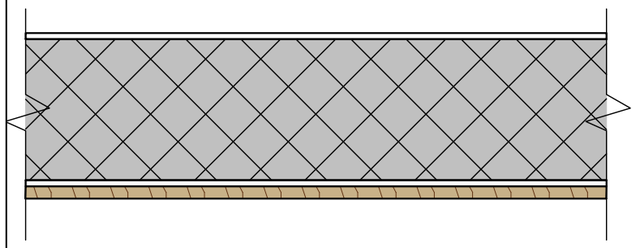

| |
|---|
| 1. მსუბუქი ბათქაში, 1სმ |
| 2. თბოიზირებული ბლოკი , 20სმ |
| 3. ცემენტის დუღაბი, 1სმ |
| 4. ხით მოპირკეთება 2სმ |

გარე კედელი მარკით №2


კედელი 30სმ ბეტონი

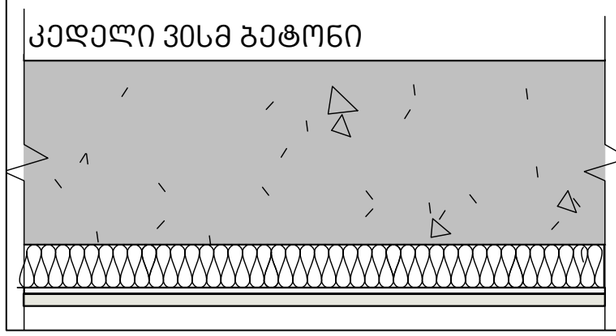

| |
|---|
| 1. მსუბუქი ბათქაში, 1სმ |
| 2. ბეტონი , 30სმ |
| 3. xps თბოიზოლაცია , 7სმ |
| 4. ცემენტის დუღაბი , 1სმ |
| 5. ბუნებრივი ქვით მოპირკეთება , 2სმ |

გარე კედელი მარკით №3

კედელი 40სმ ბეტონი

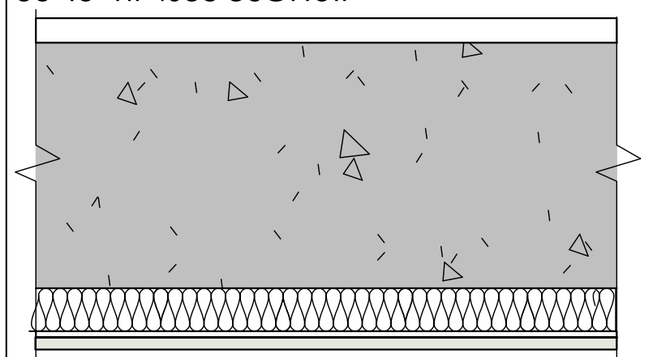

| |
|---|
| 1. მსუბუქი ბათქაში, 4სმ |
| 2. ბეტონი , 40სმ |
| 3. xps თბოიზოლაცია , 6სმ |
| 4. ცემენტის დუღაბი , 1სმ |
| 5. ბუნებრივი ქვით მოპირკეთება , 2სმ |

**ხმალაძე**
არქიტექტორები

**პროექტის დასახელება**

ინდ. ორბინიანი
საცხოვრებელი სახლი

**მისამართი:**

სოფელი თხინვალა ;
ბურღების მიწა

**დამკვეთი, მესაკუთრე:**
შპს "ლისი ეკო ჰილს"

**პირობითი აღნიშვნები:**


| | |
|---|---|
| **სტადია** | პროექტის მშენებლობა |
| **მასშტაბი** | |
| **ფურცლის ზომა** | A3 |
| **თარიღი** | |

კედლის ტიპები
ენერგოეფექტურობა

ფურცლის N ა-203.1

გარე კედელი მარკით №4


კედელი მიწაში 40სმ ბეტონი

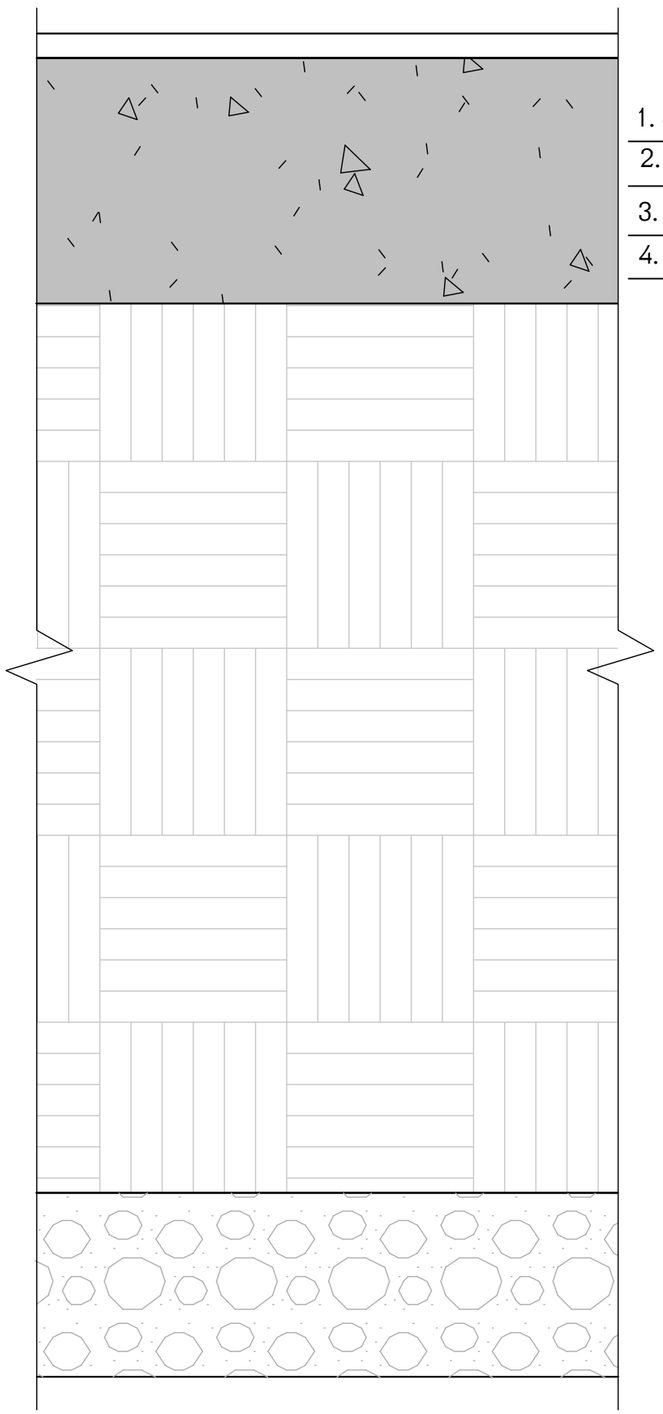

| |
|---|
| 1. მსუბუქი ბათქაში, 1სმ |
| 2. ბეტონი , 40სმ |
| 3. ნიადაგი ,მშრალი 145სმ |
| 4. კენჭი, მშრალი , 30სმ |

გარე კედელი მარკით №5

კედელი მიწაში 30სმ ბეტონი

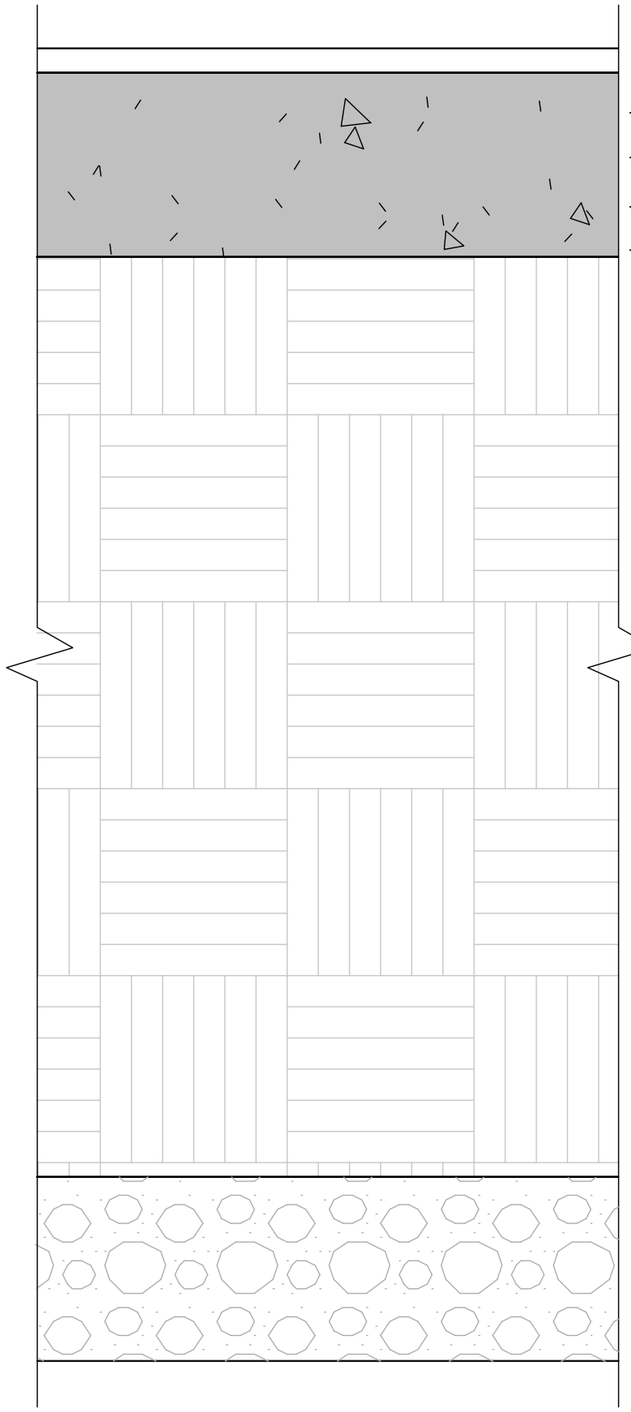

| |
|---|
| 1. მსუბუქი ბათქაში, 1სმ |
| 2. ბეტონი , 30სმ |
| 3. ნიადაგი ,მშრალი 150სმ |
| 4. კენჭი, მშრალი , 30სმ |

**ᲮᲛᲐᲚᲐᲫᲔ**
არქიტექტორები

**პროექტის დასახელება**

ინდ. ორბინიანი საცხოვრებელი სახლი

**მისამართი:**

სოფელი თხინვალა ; ბურღების მიწა

**დამკვეთი, მესაკუთრე:**
შპს ''ლისი ეკო ჰილს''


**პირობითი აღნიშვნები:**

| | |
|---|---|
| **სტადია** | პროექტის მშენებლობა |
| **მასშტაბი** | |
| **ფურცლის ზომა** | A3 |
| **თარიღი** | |

კედლის ტიპები
ენერგოეფექტურობა

ფურცლის N ა-203.2

იატაკი მიწაზე

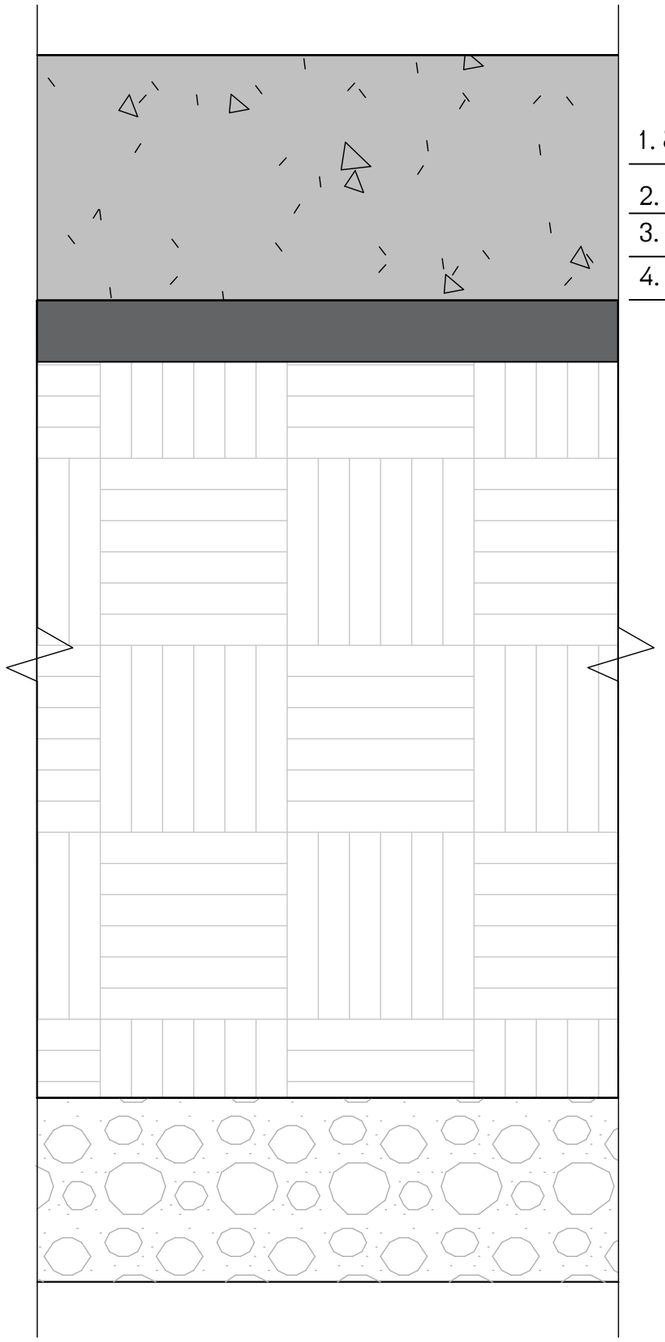

1. ბეტონი , 40სმ
2. წვრილფრაქციული პემზა, 10სმ
3. ნიადაგი , მშრალი , 120სმ
4. კენჭი , მშრალი , 30სმ


**ᲙᲛᲐᲚᲐᲫᲔ**
არქიტექტორები


**პროექტის დასახელება**

ინდ. ორბინიანი
საცხოვრებელი სახლი

**მისამართი:**

სოფელი თხინვალა ;
ბურღების მიწა

**დამკვეთი, მესაკუთრე:**


შპს "ლისი ეკო ჰილს"

**პირობითი აღნიშვნები:**

| | |
|---|---|
| **სტადია** | პროექტის მშენებლობა |
| **მასშტაბი** | |
| **ფურცლის ზომა** | A3 |
| **თარიღი** | |

იატაკის ტიპი
ენერგოეფექტურობა

ფურცლის N ა-203.2

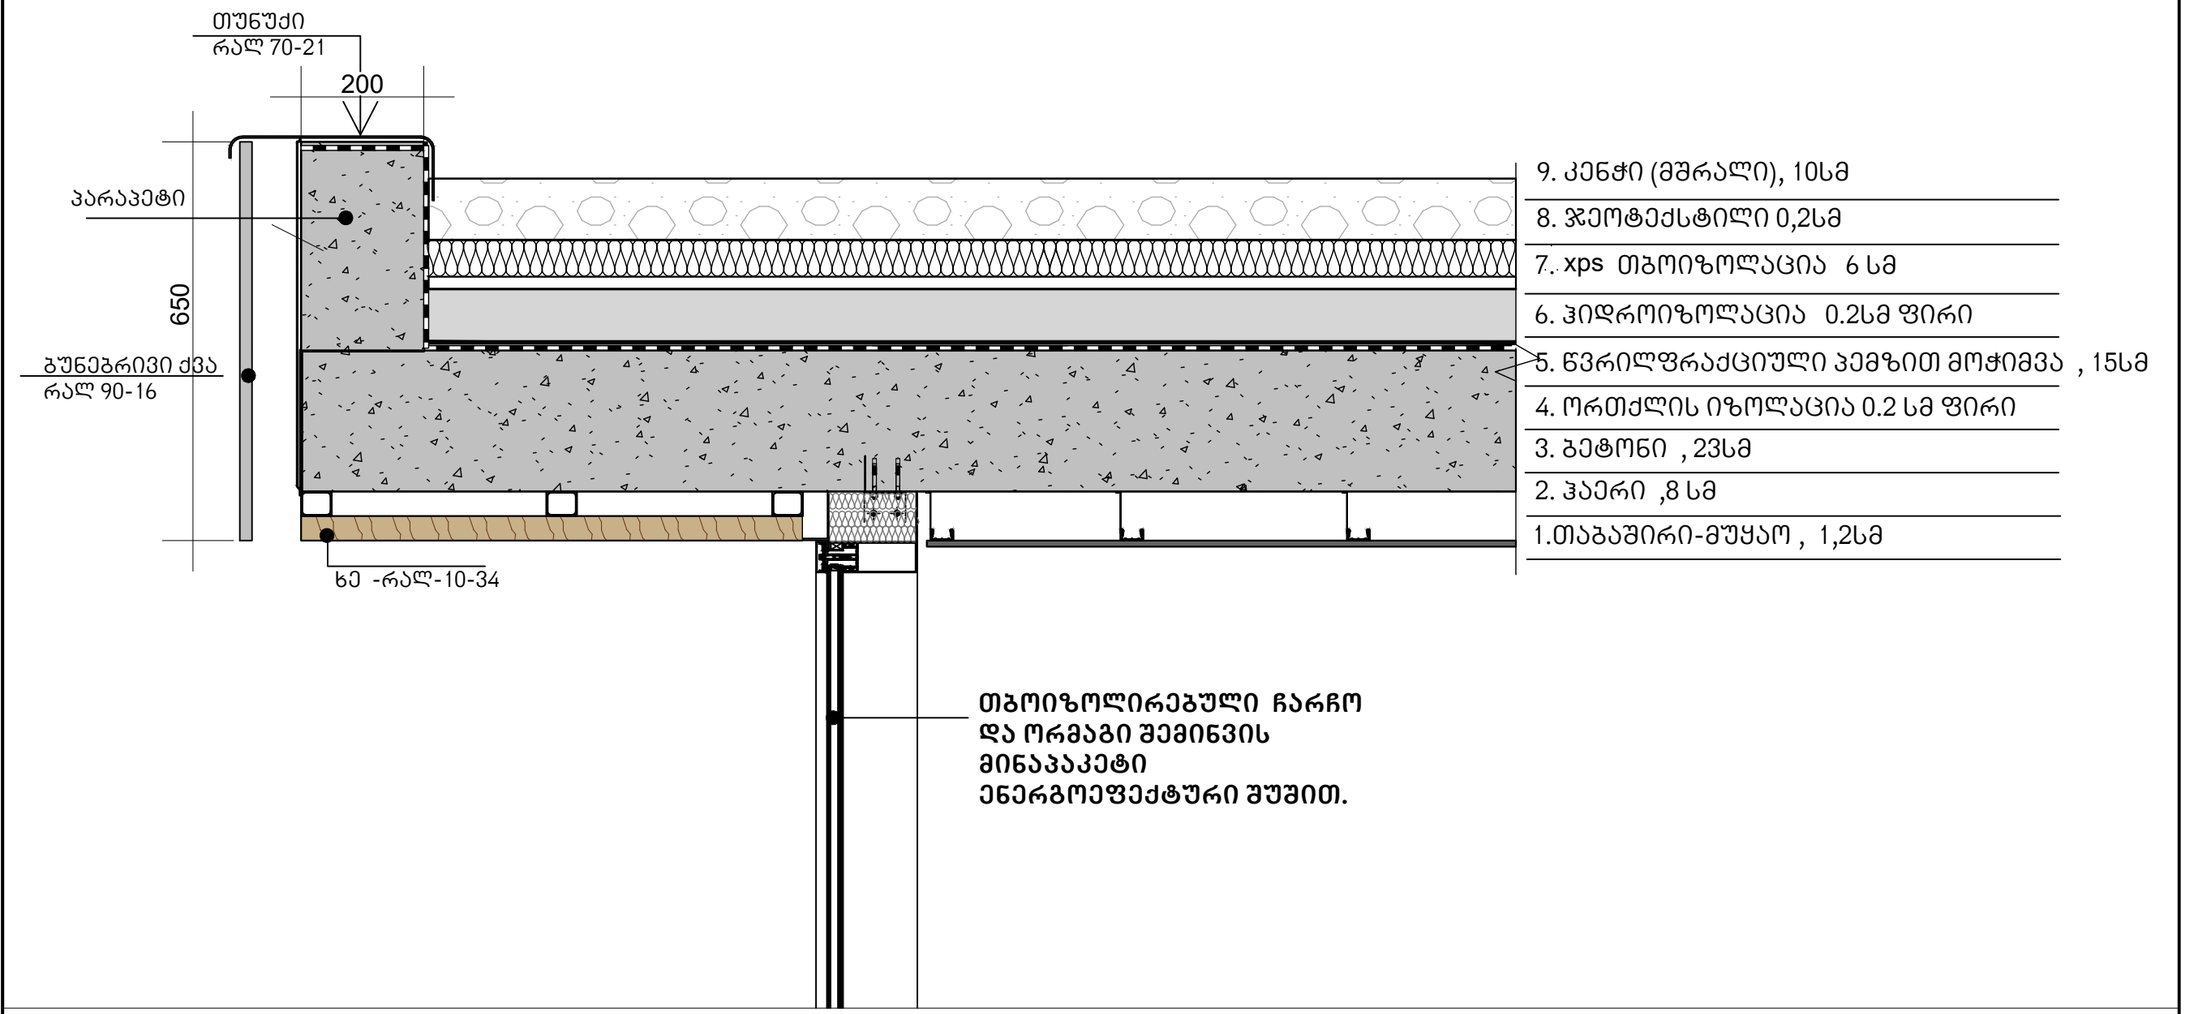


# ხმალაძე
არქიტექტორები

**პროექტის დასახელება**

ინდ. ორბინიანი
საცხოვრებელი სახლი

**მისამართი:**

სოფელი თხინვალა ;
ბურღების მიწა

**დამკვეთი, მესაკუთრე:**

შპს "ლისი ეკო ჰილს"


**პირობითი აღნიშვნები:**

| | |
|---|---|
| **სტადია** | პროექტის მშენებლობა |
| **მასშტაბი** | |
| **ფურცლის ზომა** | A3 |
| **თარიღი** | |


იატაკის ტიპი
ენერგოეფექტურობა

ფურცლის N ა-203.2


ლითონის ცხაური
ჭრილი

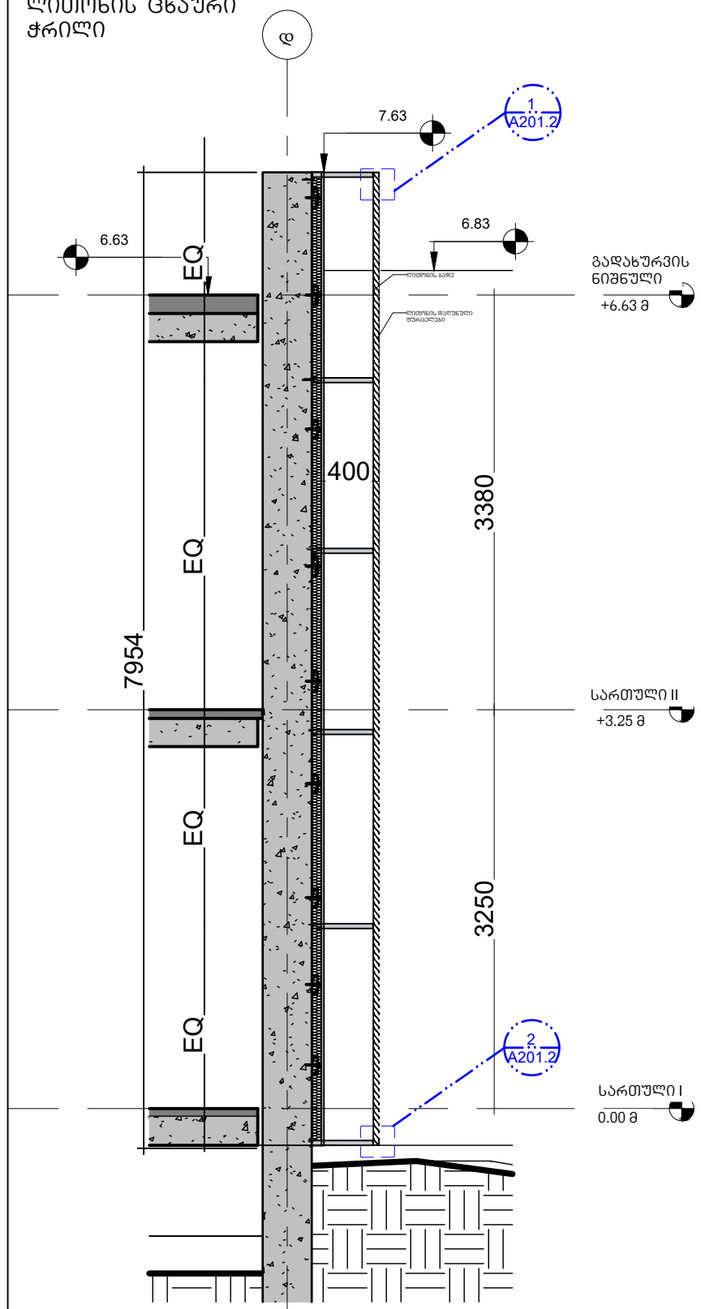



ცხაურის დეტალი

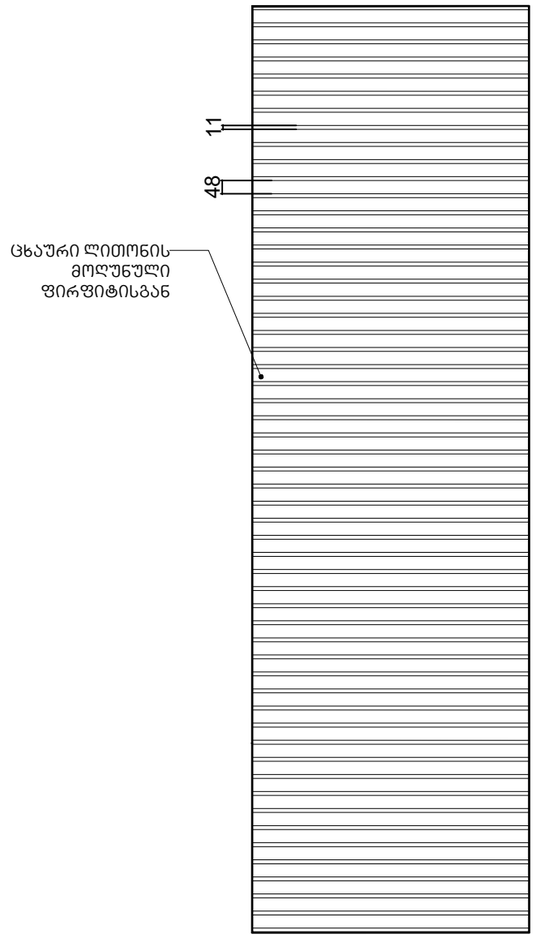


დეტალი 1

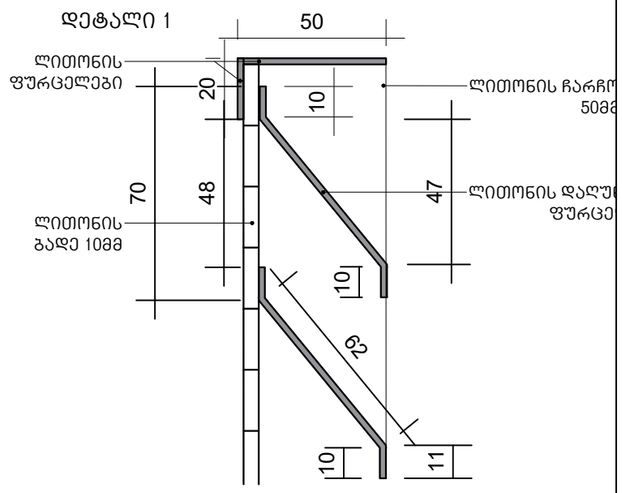


დეტალი 2

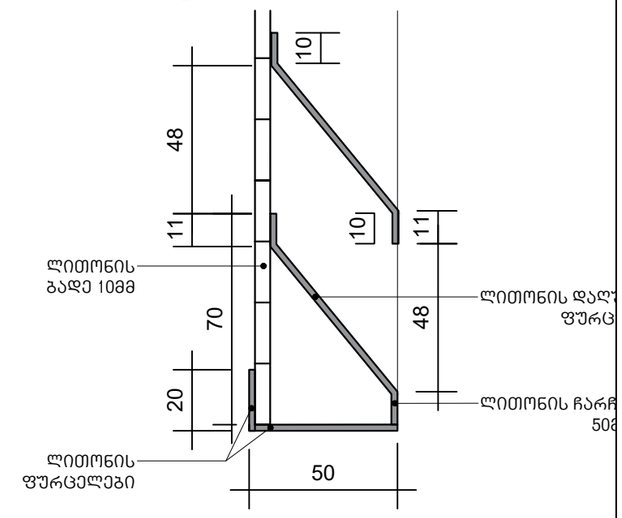


# ᲮᲛᲐᲚᲐᲫᲔ
არქიტექტორები

**პროექტის დასახელება**

ინდ. ორბინიანი საცხოვრებელი სახლი

**მისამართი:**

სოფელი თხინვალა ; ბურღების მიწა

**დამკვეთი, მესაკუთრე:**

შპს "ლისი ეკო ჰილს"

**პირობითი აღნიშვნები:**

| | |
|---|---|
| **სტადია** | პროექტის მშენებლობა |
| **მასშტაბი** | |
| **ფურცლის ზომა** | A3 |
| **თარიღი** | |

გარე კედლის ტიპები
ენერგოეფექტურობა

ფურცლის N ა-203.6