-3.10 სართულის გეგმა

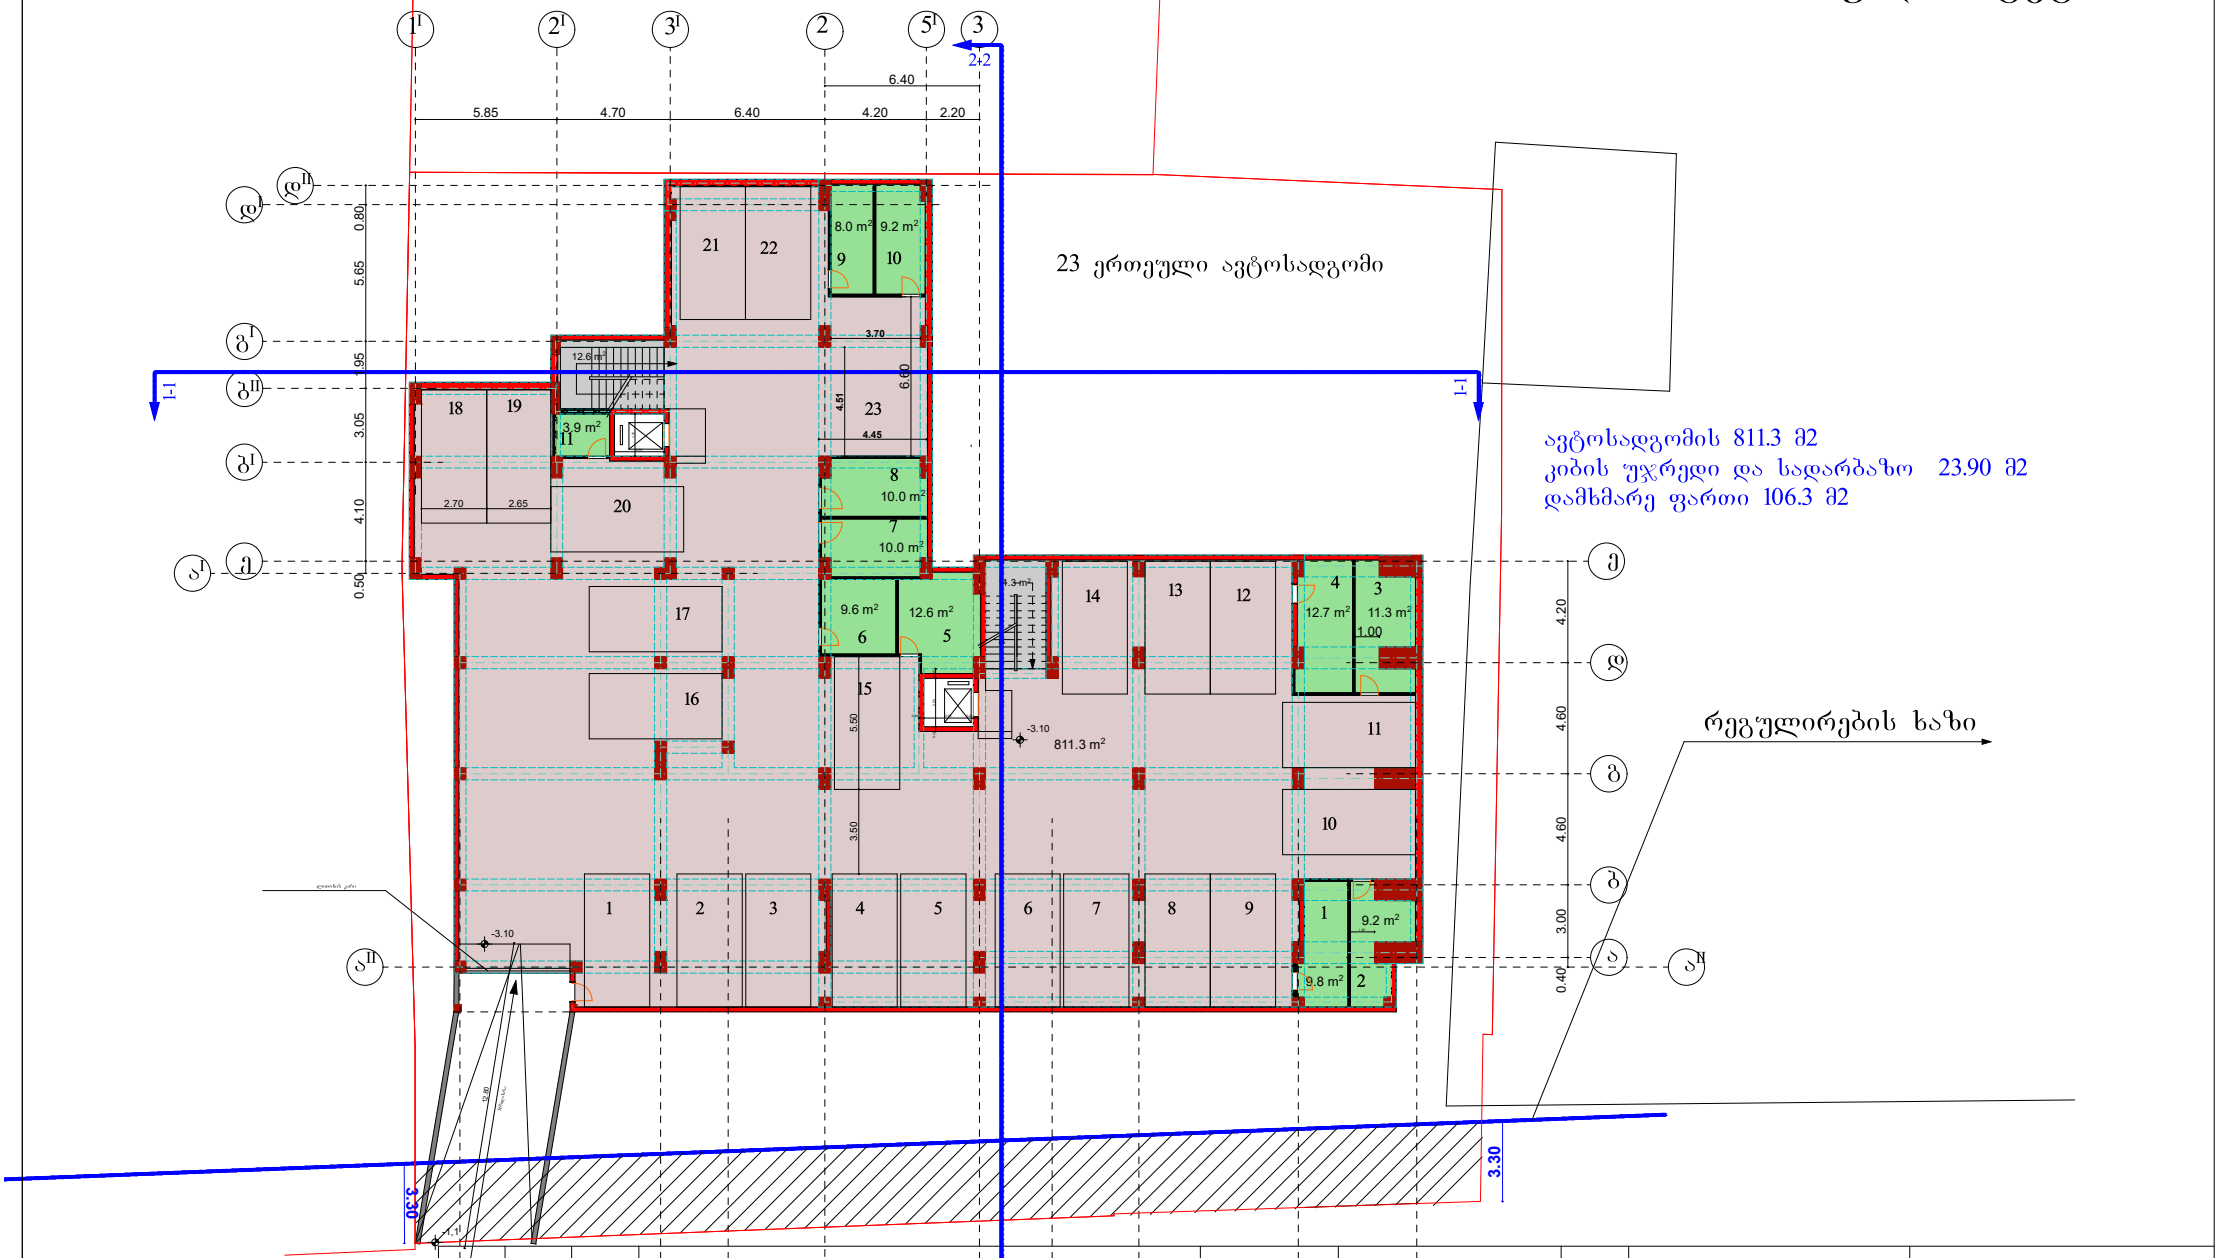

საპროექტო დავალება	ბლანკი №3491143	საკადასტრო 01.13.06.006.064	ქ. თბილისი, ქუჩა ვანის №4	I სართულის გეგმა	ფურცელი № 1	დამკვეთი	საპროექტო ორგანიზაცია
			მრავალბინიანი საცხოვრებელი სახლი.		მაშტაბი 1:100		დამკვეთი ნ. ლაცაბიძე პრ.ავტორი. ნ. გაბუნია შემსრულებელი ნ. ლაცაბიძე

შ.პ.ს "სამშენებლო კომპანია თბილისის ვექტორი"

ს/კ 406250186

2023

I სართულის გეგმა

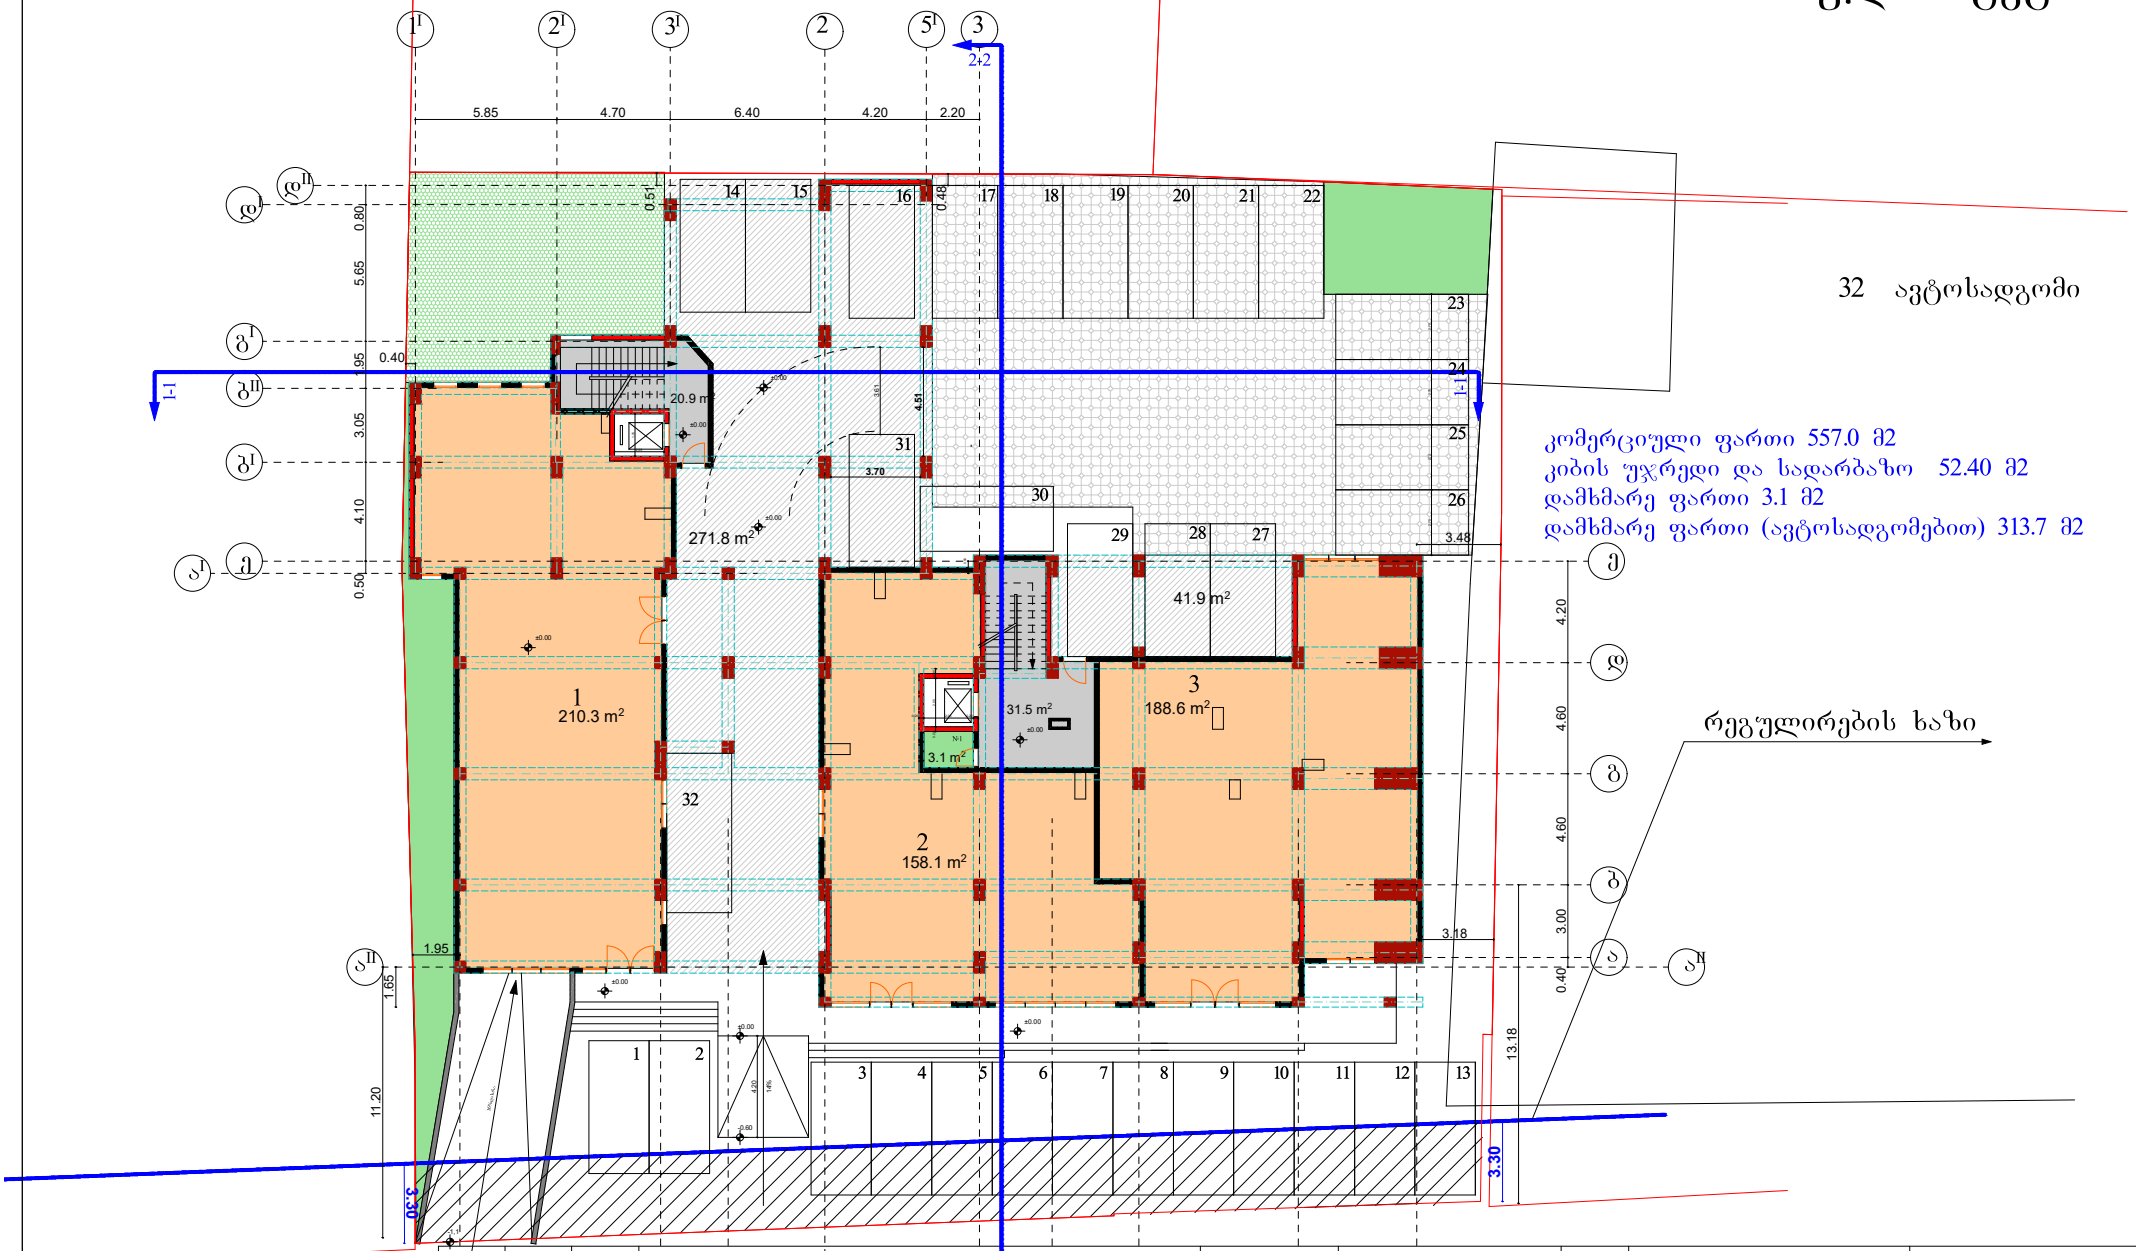

საპროექტო დოკუმენტაცია	ბლოკი №3491143	საკადასტრო კოდი 01.13.06.006.064	ქ. თბილისი, ქუჩა მრავალბინიანი საცხოვრებელი სახლის №4	I სართულის გეგმა	ფურცელი № 1	დამკვეთი	საპროექტო ორგანიზაცია
				1:100	მაშტაბი	ნ. ლაცაბიძე	

დამკვეთი
ნ. ლაცაბიძე

პრ.ავტორი. ნ. გაბუნია
შემსრულებელი

შ.პ.ს "სამშენებლო კომპანია თბილისის ვექტორი"
ს/კ 406250186

2023

II სართულის გეგმა

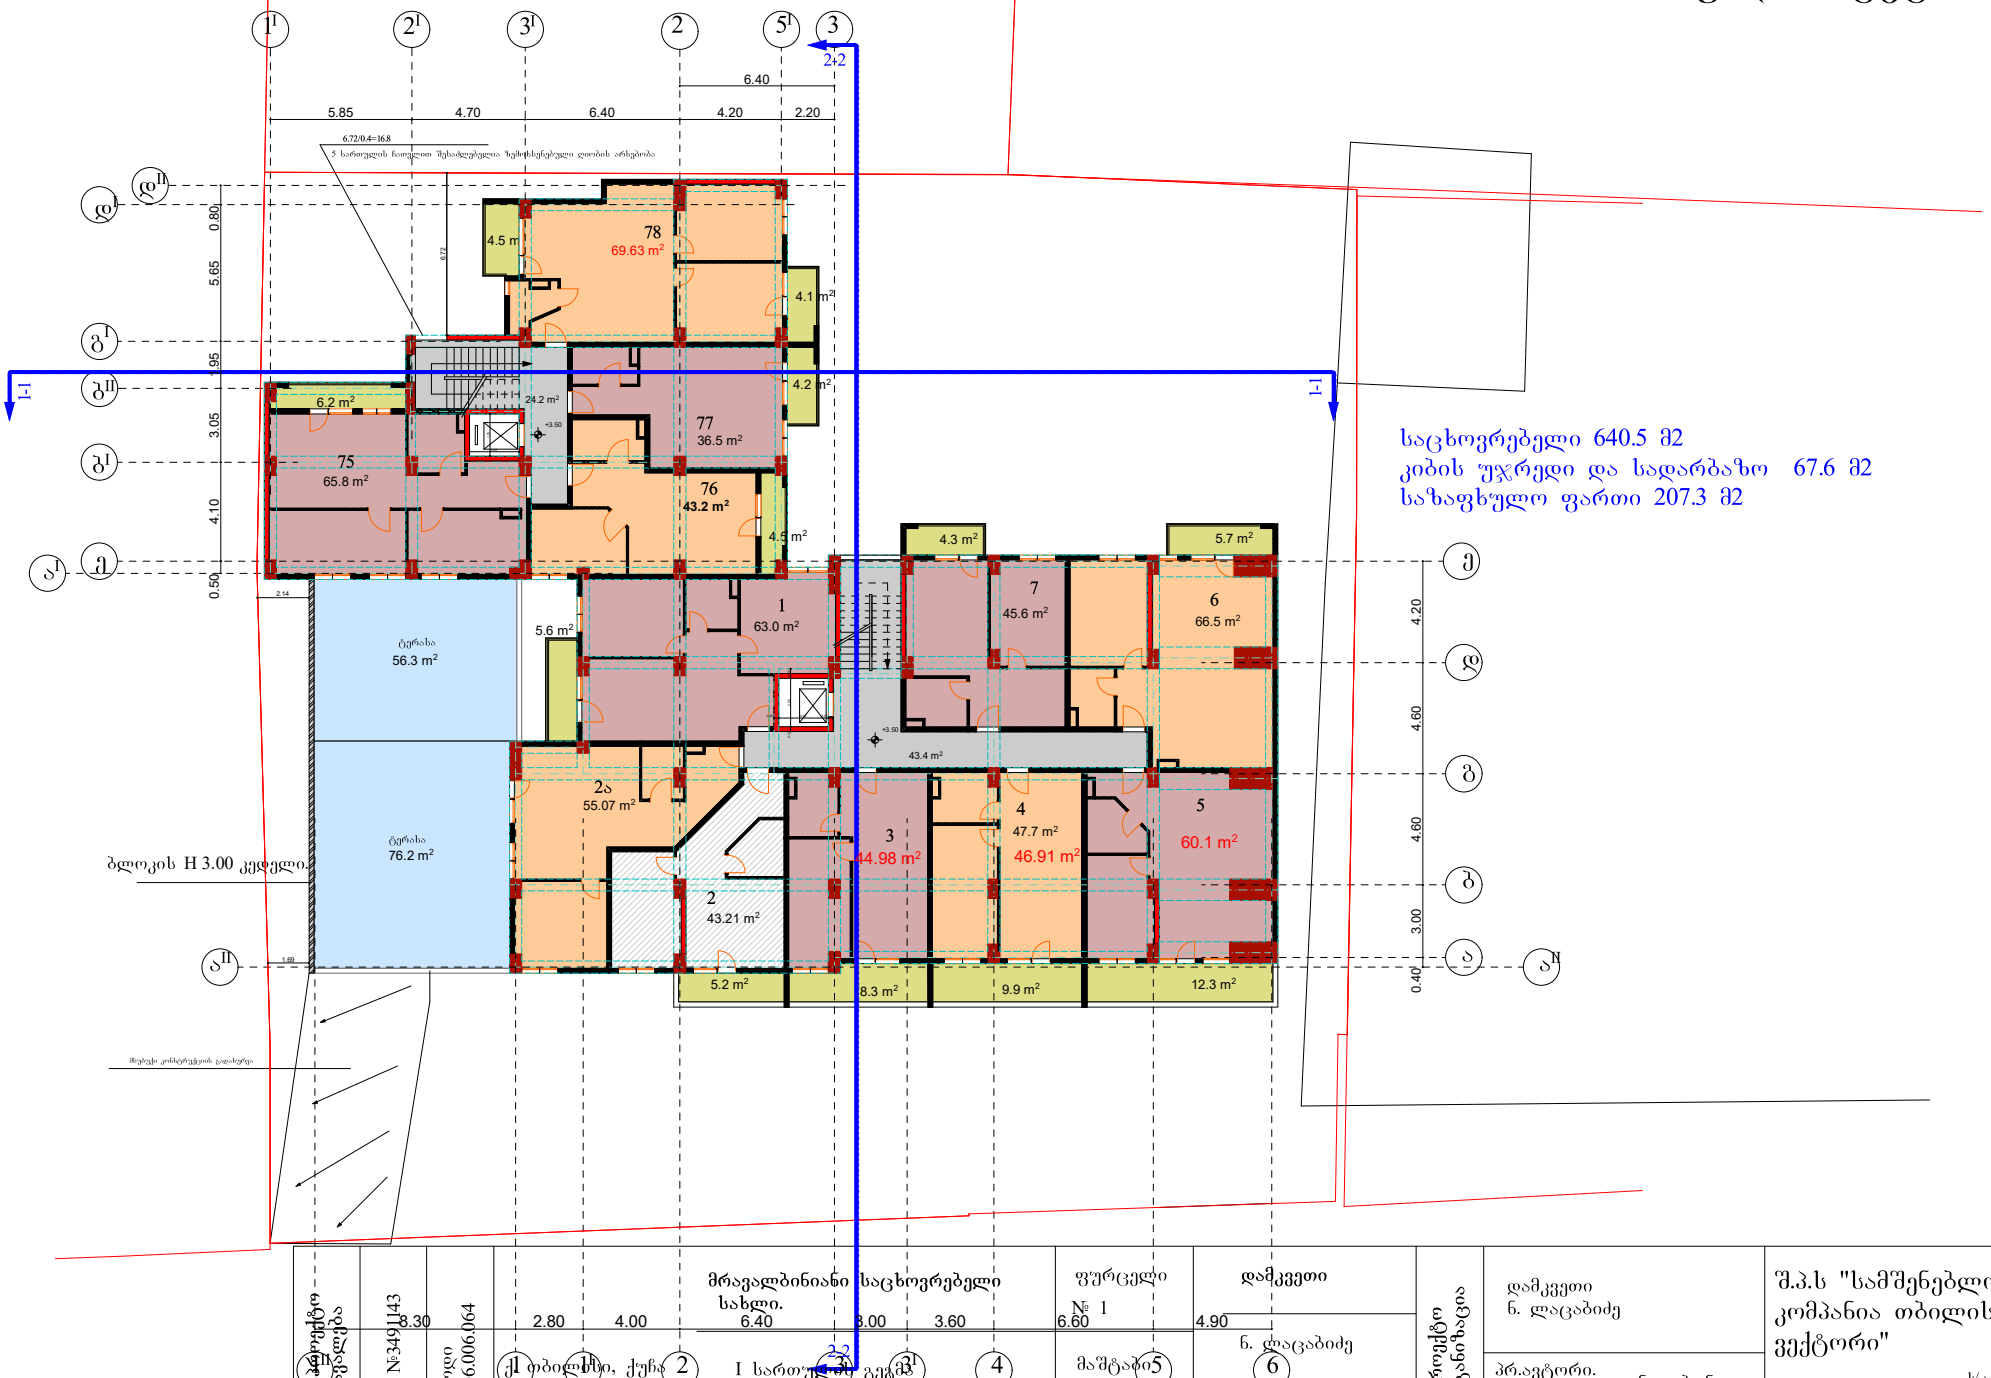

საპროექტო დოკუმენტაცია	ბლანკი №3491143	საკადასტრო კოდი 01.13.06.006.064	ქ. თბილისი, ქუჩა ვანის №4	მრავალბინიანი საცხოვრებელი სახლი. I სართულის გეგმა	ფურცელი № 1	მაშტაბი 1:100	დამკვეთი ნ. ლაცაბიძე	საპროექტო ორგანიზაცია	დამკვეთი ნ. ლაცაბიძე პრ.ავტორი. ნ. გაბუნია შემსრულებელი

შ.პ.ს "სამშენებლო კომპანია თბილისის ვექტორი"

ს/კ 406250186

2023

III სართულის გეგმა

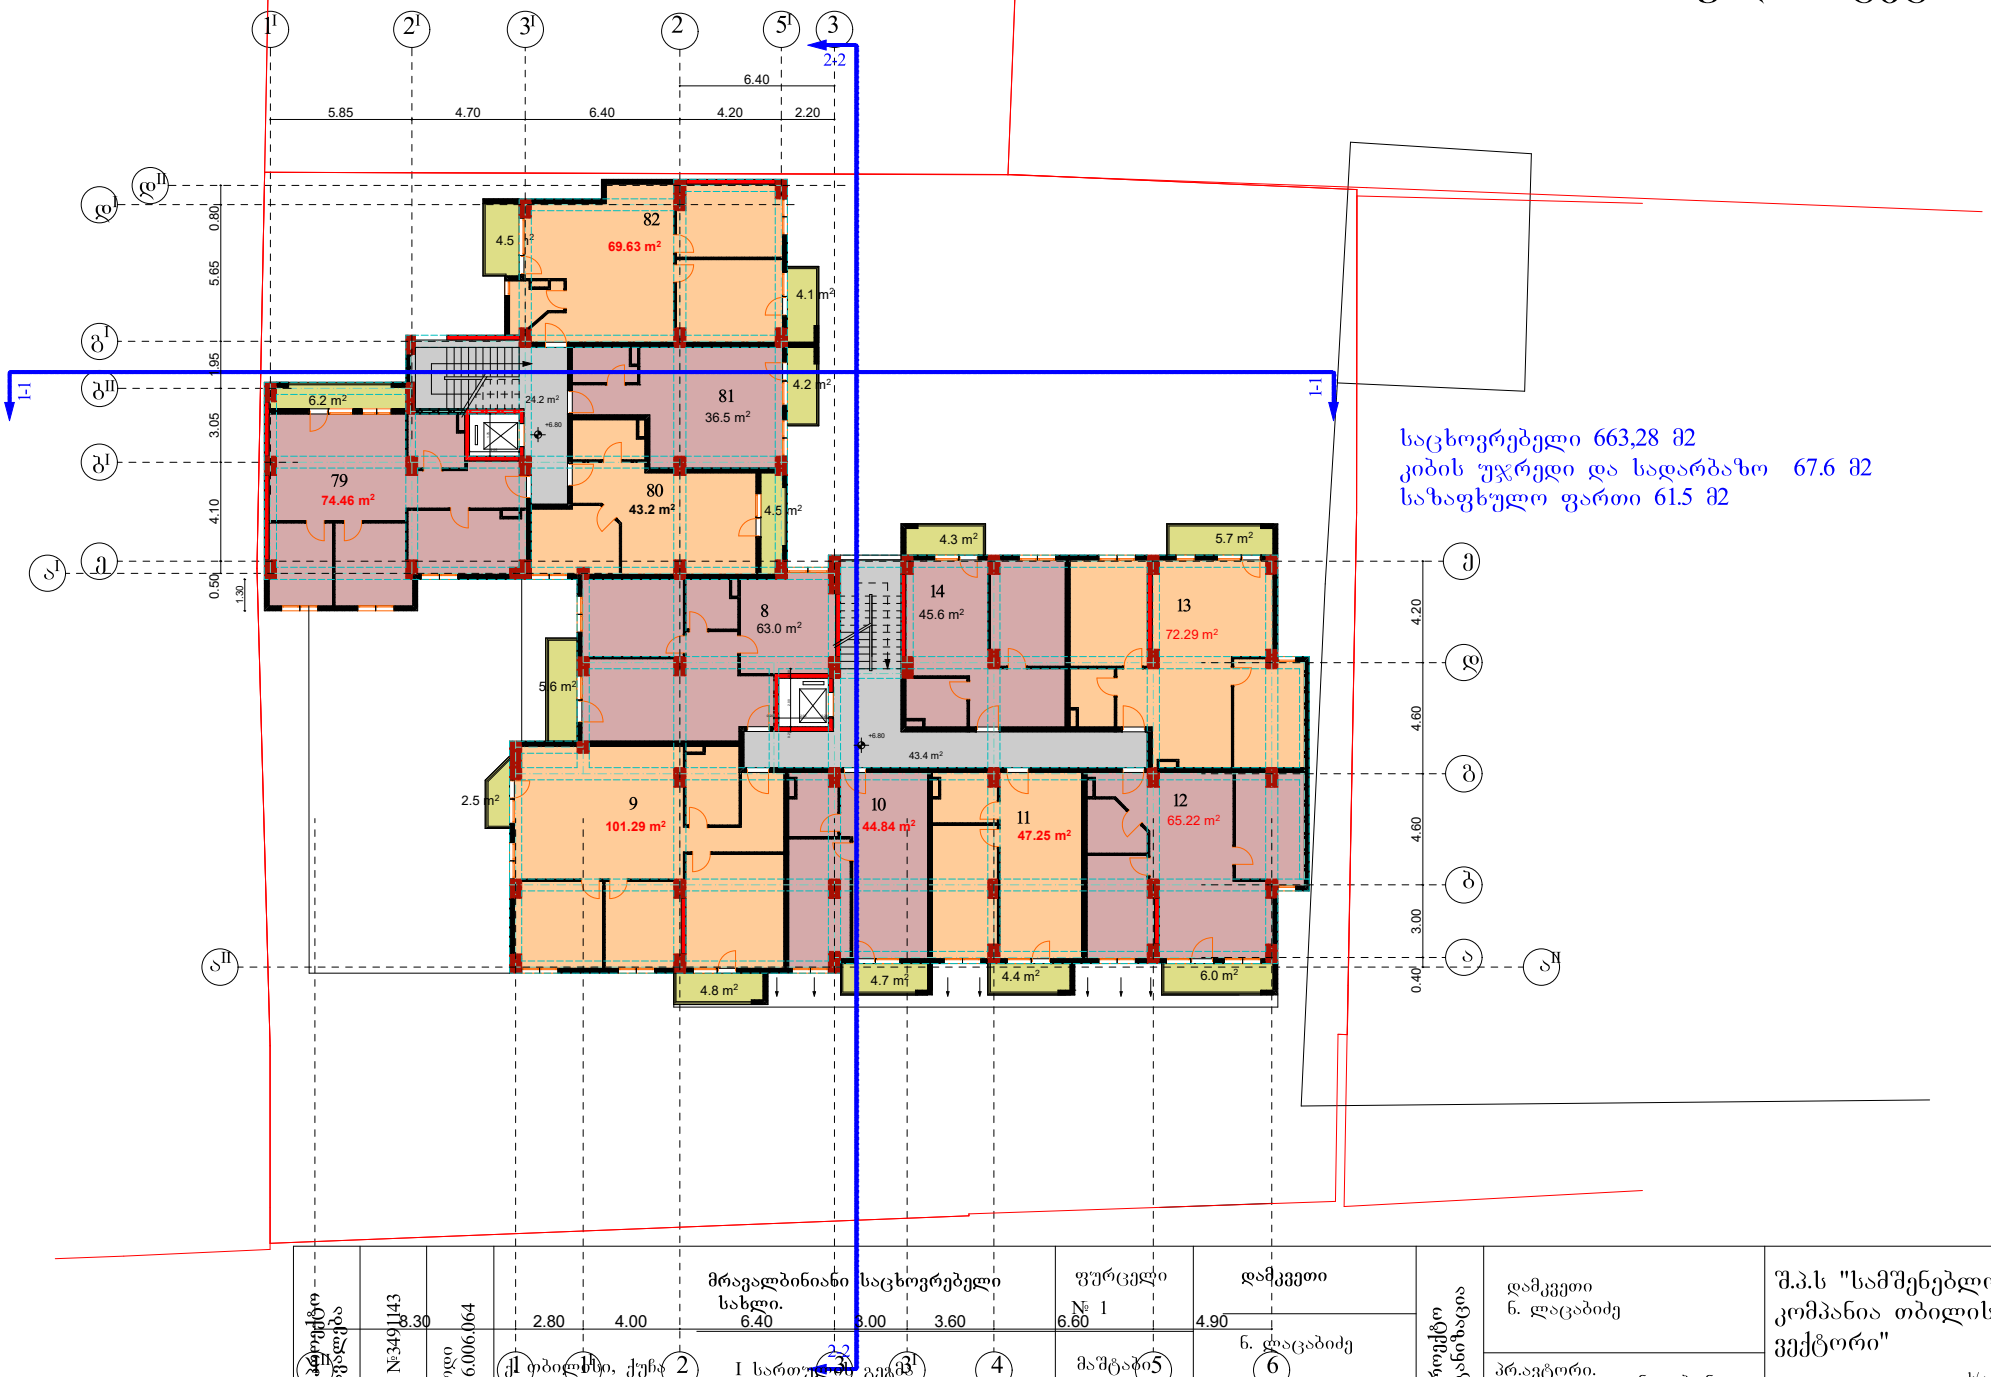

საცხოვრებელი 663,28 მ2
კიბის უჯრედი და სადარბაზო 67.6 მ2
საზაფხულო ფართი 61.5 მ2

საპროექტო დოკუმენტაცია	ბლანკი №3491143	საკადასტრო კოდი 01.13.06.006.064	ქ. თბილისი, ქუჩა ვანის №4	მრავალბინიანი საცხოვრებელი სახლი. I სართულის გეგმა	ფურცელი № 1	დამკვეთი	საპროექტო ორგანიზაცია	შ.პ.ს "სამშენებლო კომპანია თბილისის ვექტორი"
					მაშტაბი 1:100	ნ. ლაცაბიძე	დამკვეთი ნ. ლაცაბიძე	
							პრ.ავტორი. ნ. გაბუნია	
							შემსრულებელი	
								2023

IV სართულის გეგმა

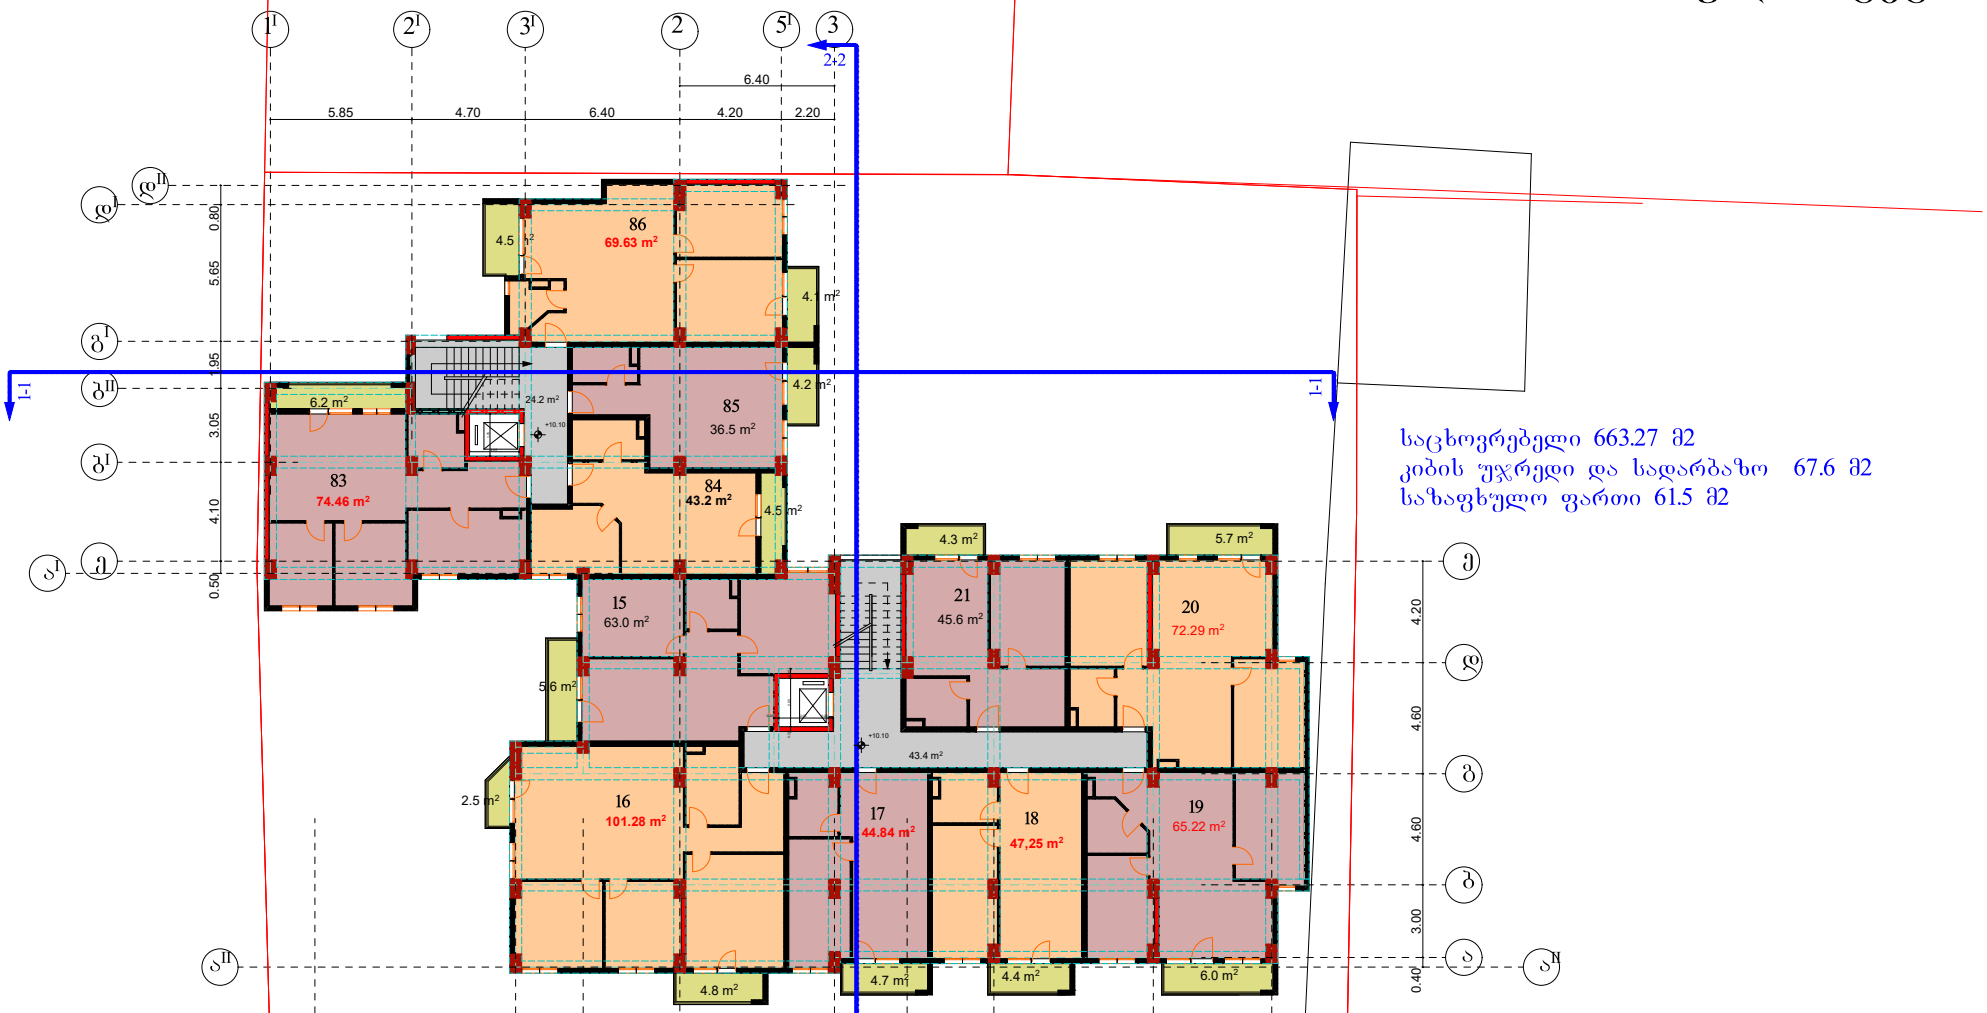

საცხოვრებელი 663.27 მ2
კიბის უჯრედი და სადარბაზო 67.6 მ2
საზაფხულო ფართი 61.5 მ2

საპროექტო დოკუმენტაცია	ბლანკი №3491143	საკადასტრო კოდი 01.13.06.006.064	ქ. თბილისი, ქუჩა ვანის №4	მრავალბინიანი საცხოვრებელი სახლი. I სართულის გეგმა	ფურცელი № 1	დამკვეთი	საპროექტო ორგანიზაცია	დამკვეთი ნ. ლაცაბიძე პრ.ავტორი. ნ. გაბუნია შემსრულებელი	შ.პ.ს "სამშენებლო კომპანია თბილისის ვექტორი" ს/კ 406250186 2023
8.30	2.80 4.00	6.40	3.00	3.60	6.60	4.90			
1	2	3	4	მაშტაბი 1:100	5	6		ნ. ლაცაბიძე	

V სართულის გეგმა

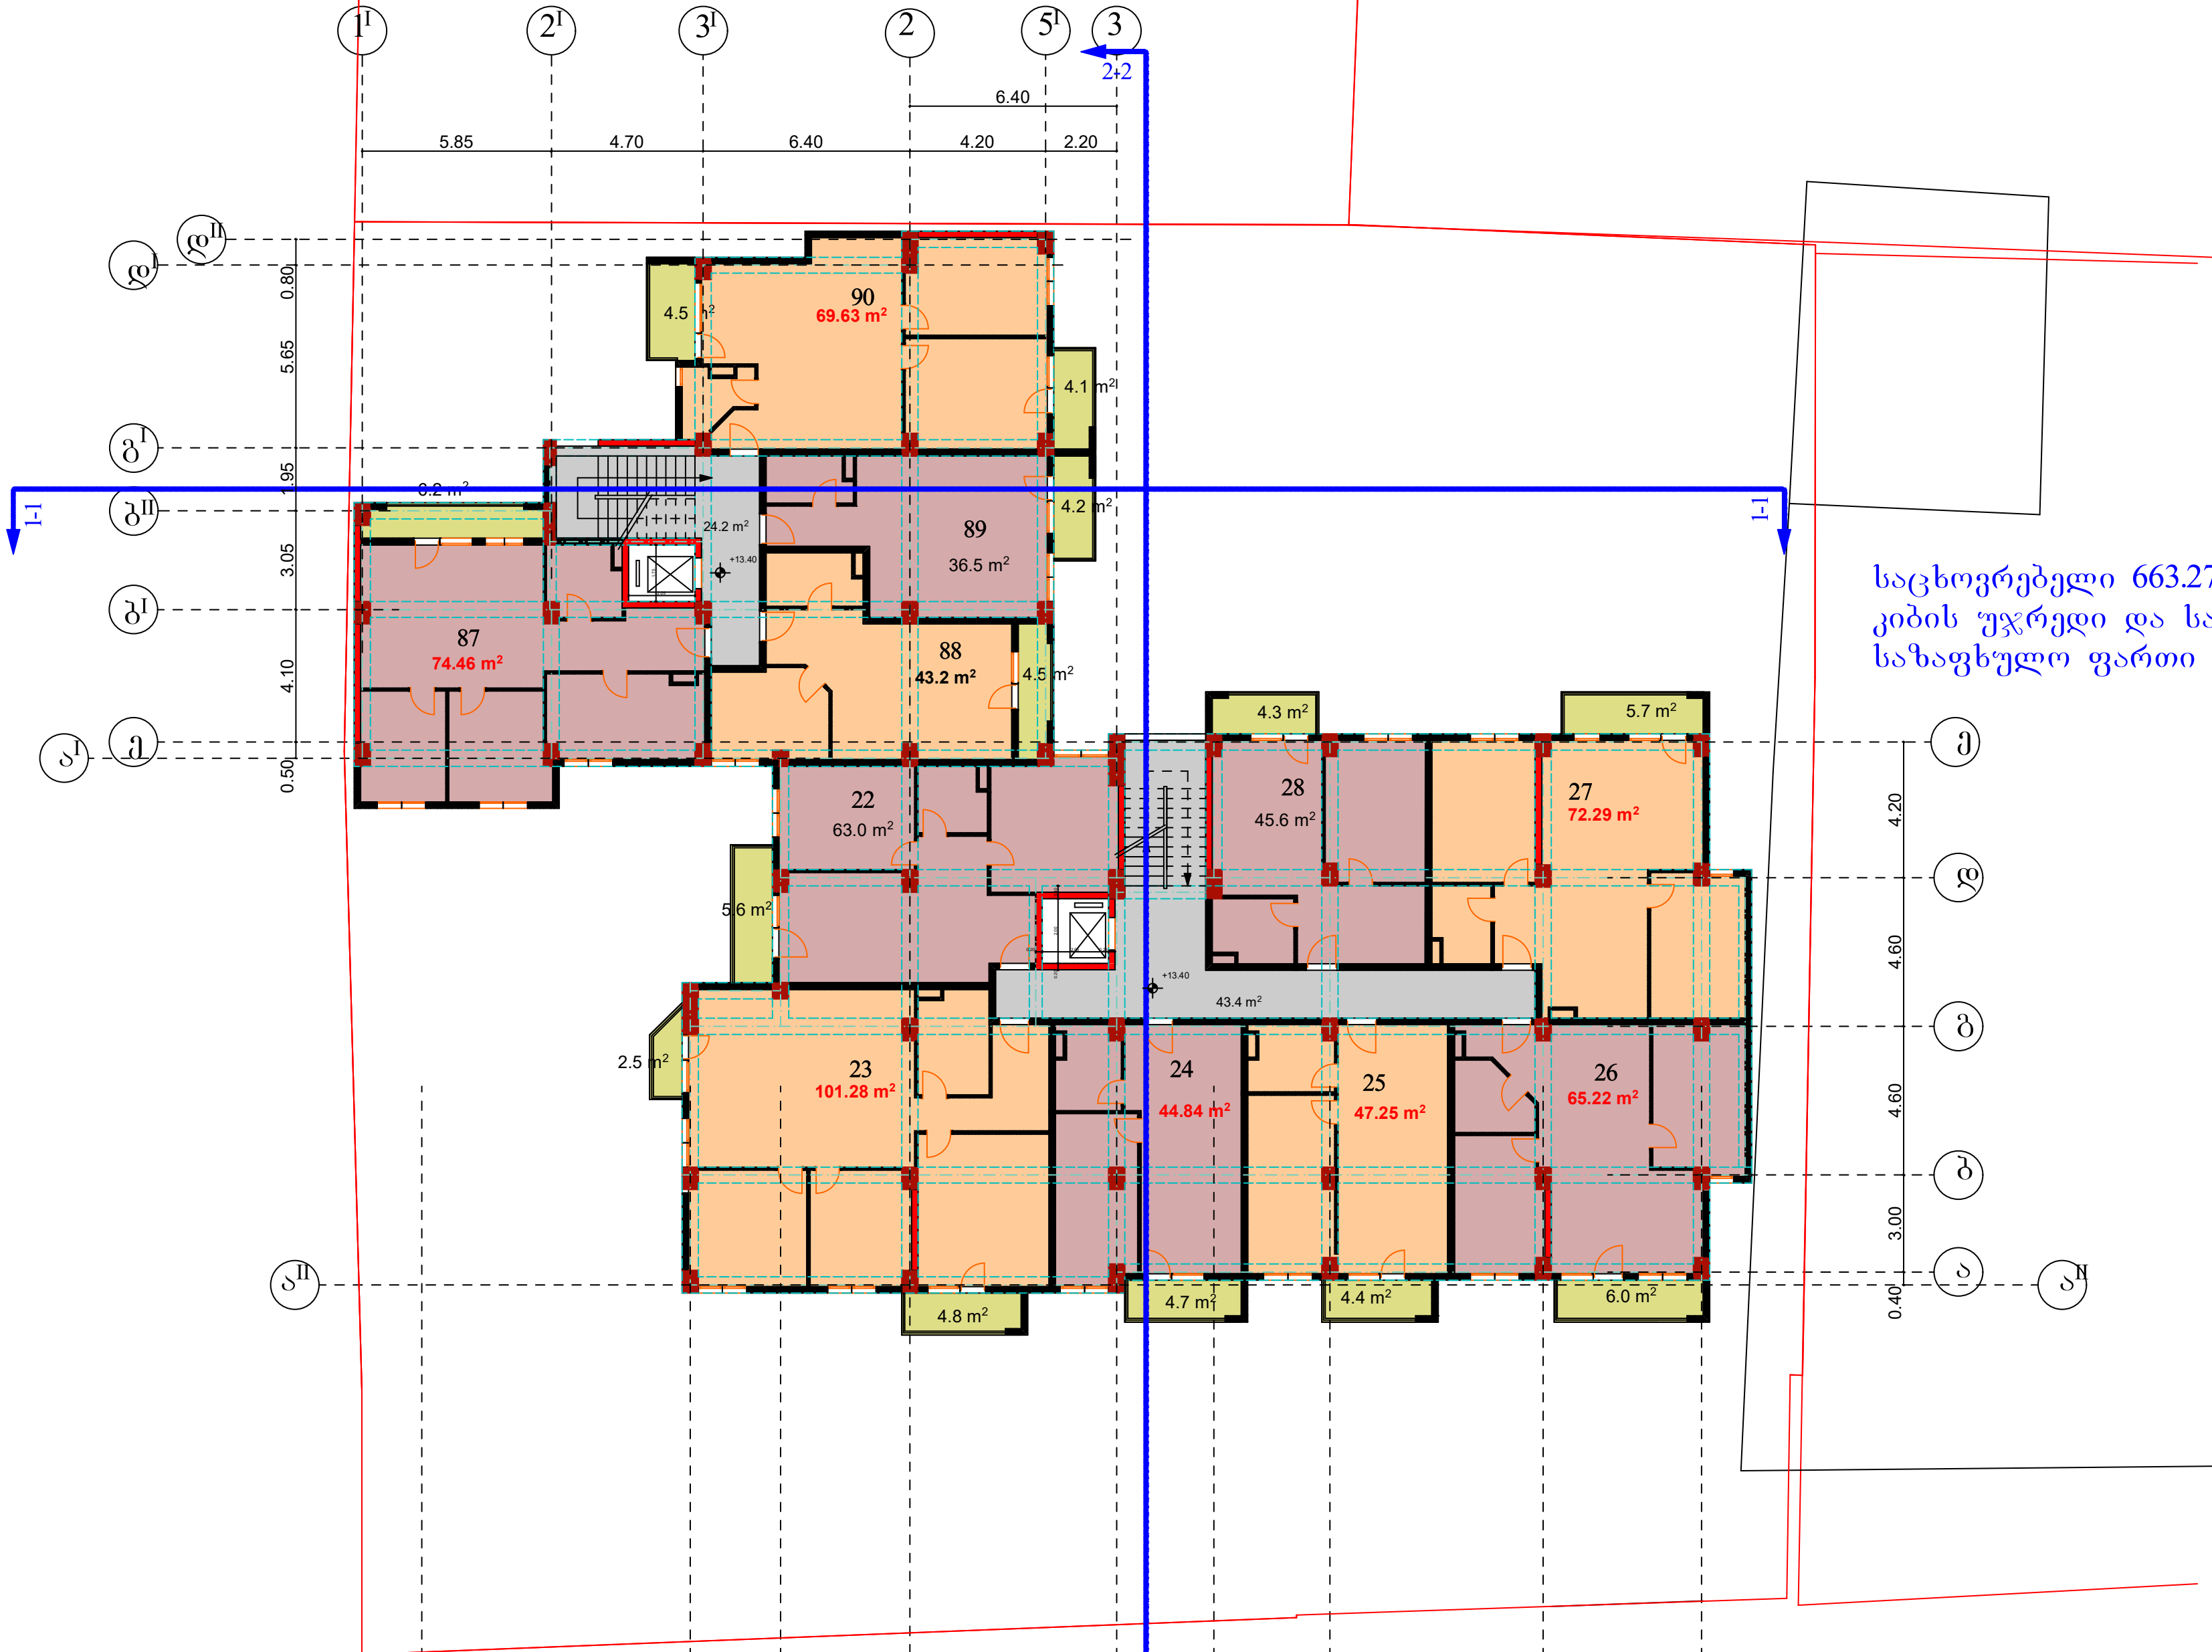

საცხოვრებელი 663.27 მ2
კიბის უჯრედი და სადარბაზო 67.6 მ2
საზაფხულო ფართი 61.5 მ2

გაპი №3491143	ს.კ.კოდი 01.13.06.006.064	ქ. თბილისი, ქუჩა ვანის №4	მრავალბინიანი საცხოვრებელი სახლი. I სართულის გეგმა	ფურცელი № 1 მაშტაბი 1:100	დამკვეთი ნ. ლაცაბიძე

საპროექტო ორგანიზაცია

დამკვეთი ნ. ლაცაბიძე

პრ.ავტორი. ნ. გაბუნია

შემსრულებელი

შ.პ.ს "სამშენებლო კომპანია თბილისის ვექტორი"

ს/კ 406250186

2023

VI სართულის გეგმა

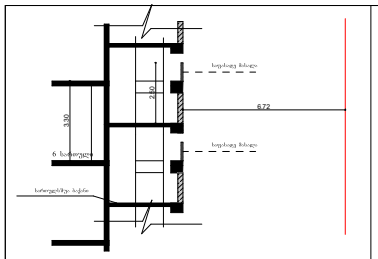

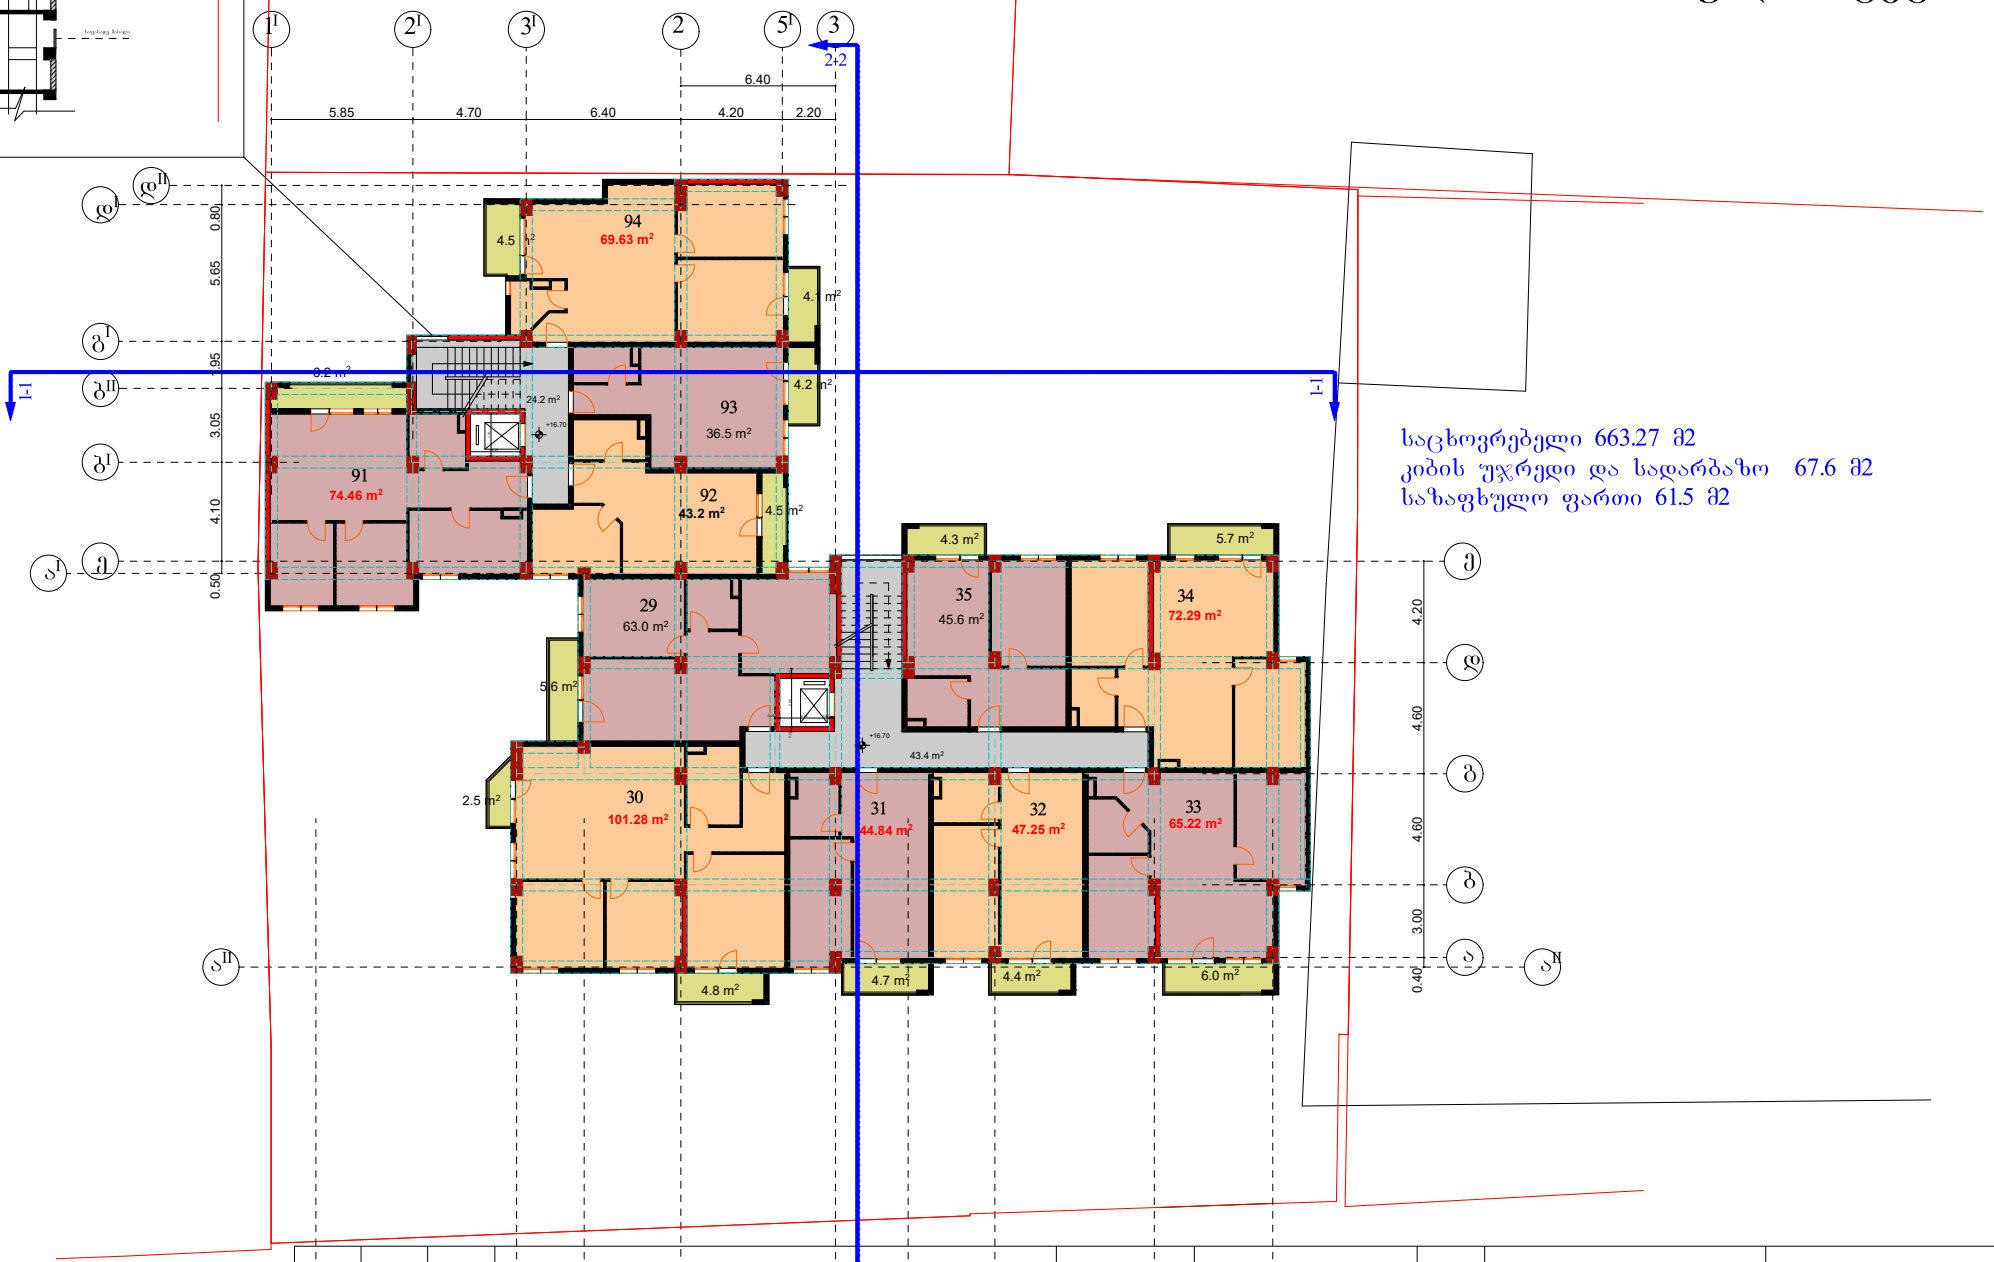

საცხოვრებელი 663.27 მ2
კიბის უჯრედი და სადარბაზო 67.6 მ2
საზაფხულო ფართი 61.5 მ2

საპროექტო დოკუმენტაცია	გვარი №3491143	საკადასტრო 01.13.06.006.064	ქ. თბილისი, ქუჩა ვანის №4	მრავალბინიანი საცხოვრებელი სახლი. I სართულის გეგმა				ფურცელი № 1 მაშტაბი 1:100	დამკვეთი ნ. ლაცაბიძე	საპროექტო ორგანიზაცია

დამკვეთი
ნ. ლაცაბიძე

პრ.ავტორი. ნ. გაბუნია
შემსრულებელი

შ.პ.ს "სამშენებლო კომპანია თბილისის ვექტორი"
ს/კ 406250186

2023

VII სართულის გეგმა

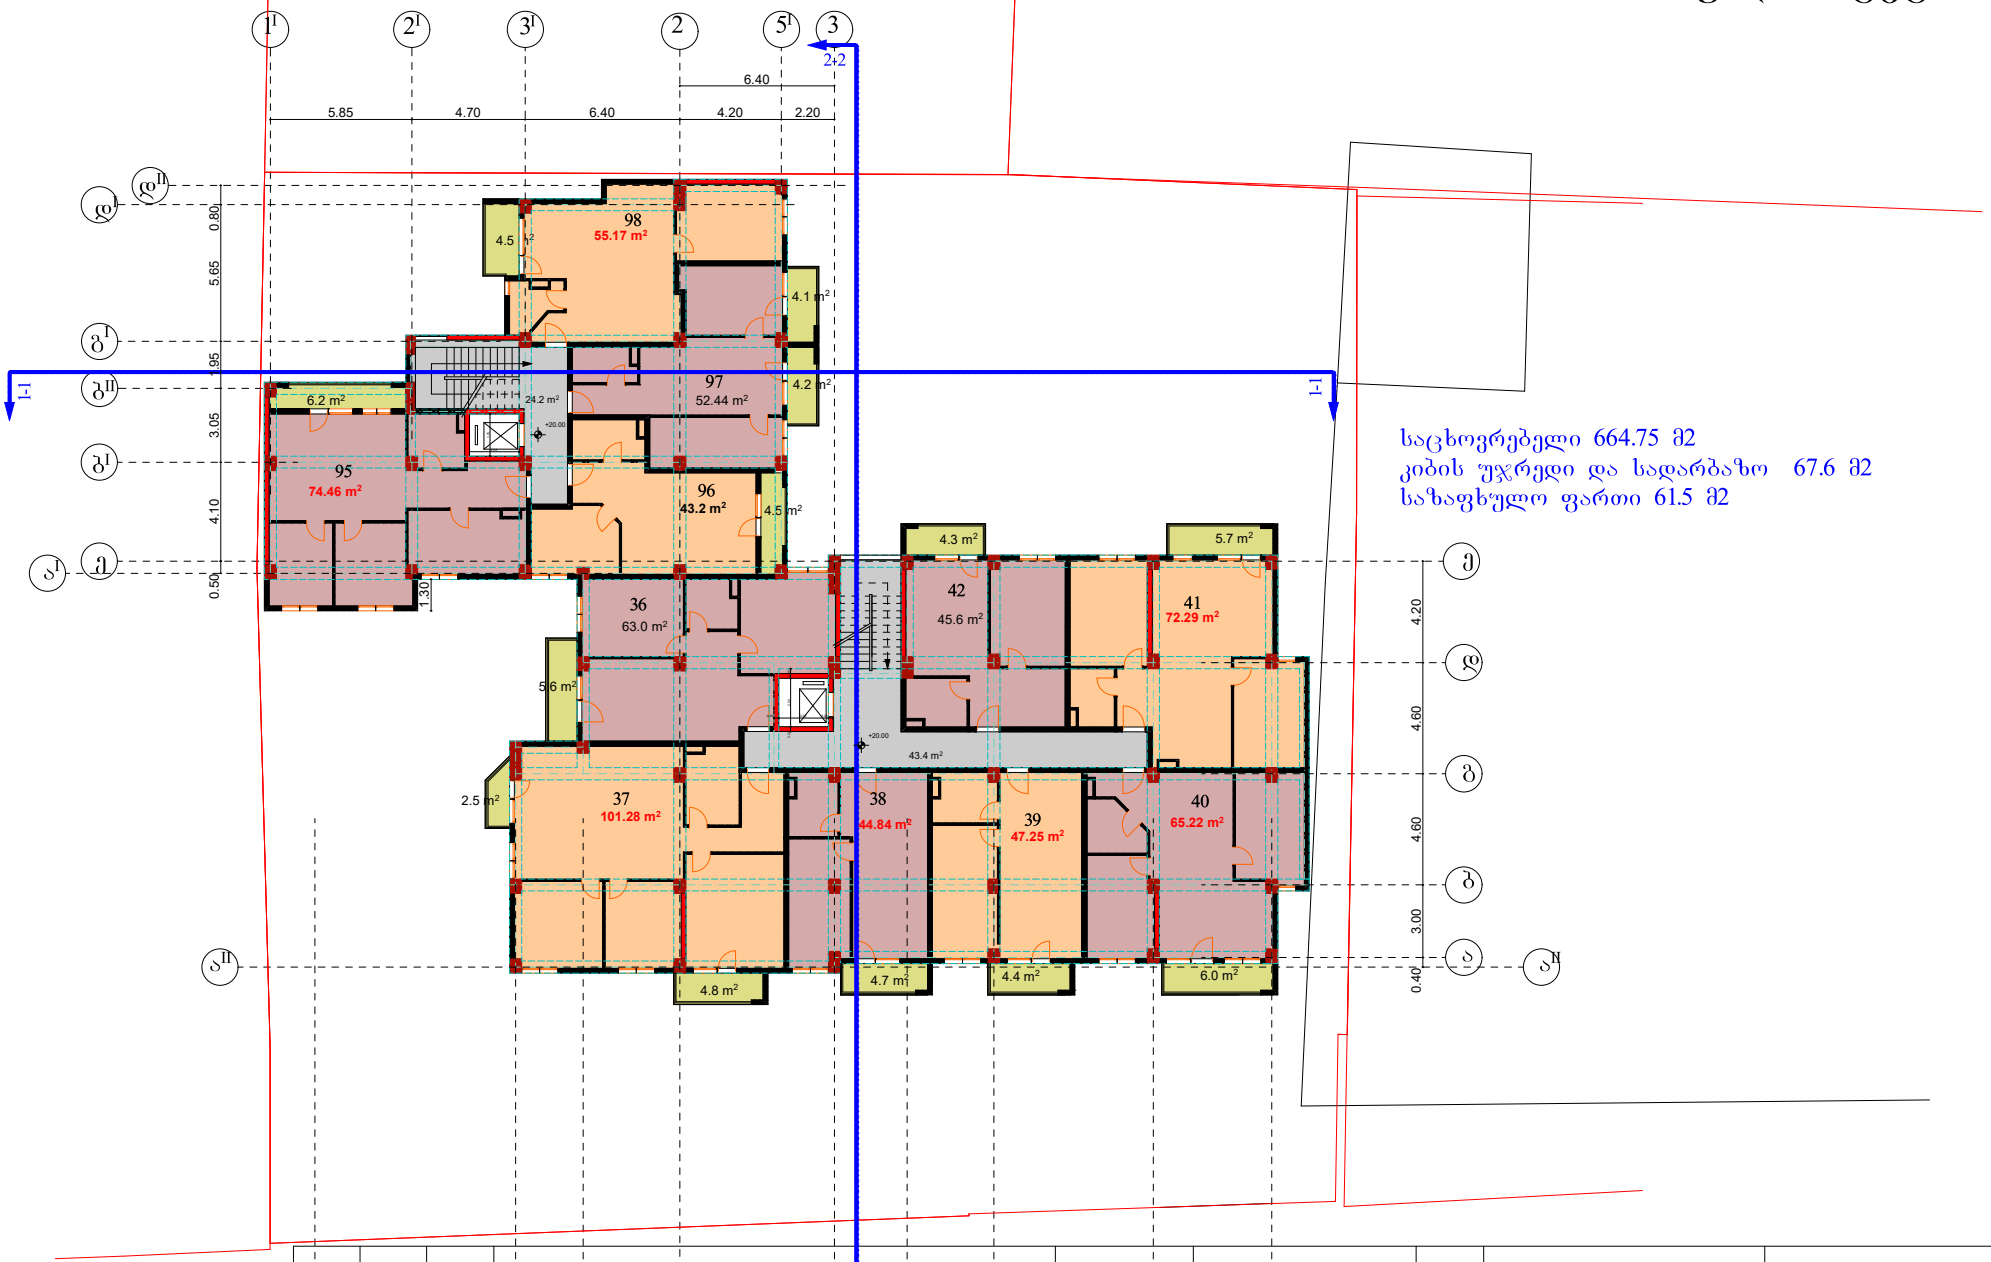

საცხოვრებელი 664.75 მ2
კიბის უჯრედი და სადარბაზო 67.6 მ2
საზაფხულო ფართი 61.5 მ2

საპროექტო დოკუმენტაცია	ბლანკი №3491143	საკადასტრო კოდი 01.13.06.006.064	ქ. თბილისი, ქუჩა ვანის №4	მრავალბინიანი საცხოვრებელი სახლი. I სართულის გეგმა	ფურცელი № 1	დამკვეთი	საპროექტო ორგანიზაცია	დამკვეთი ნ. ლაცაბიძე პრ.ავტორი. ნ. გაბუნია შემსრულებელი	შ.პ.ს "სამშენებლო კომპანია თბილისის ვექტორი" ს/კ 406250186
				მასშტაბი 1:100		ნ. ლაცაბიძე			2023

VIII სართულის გეგმა

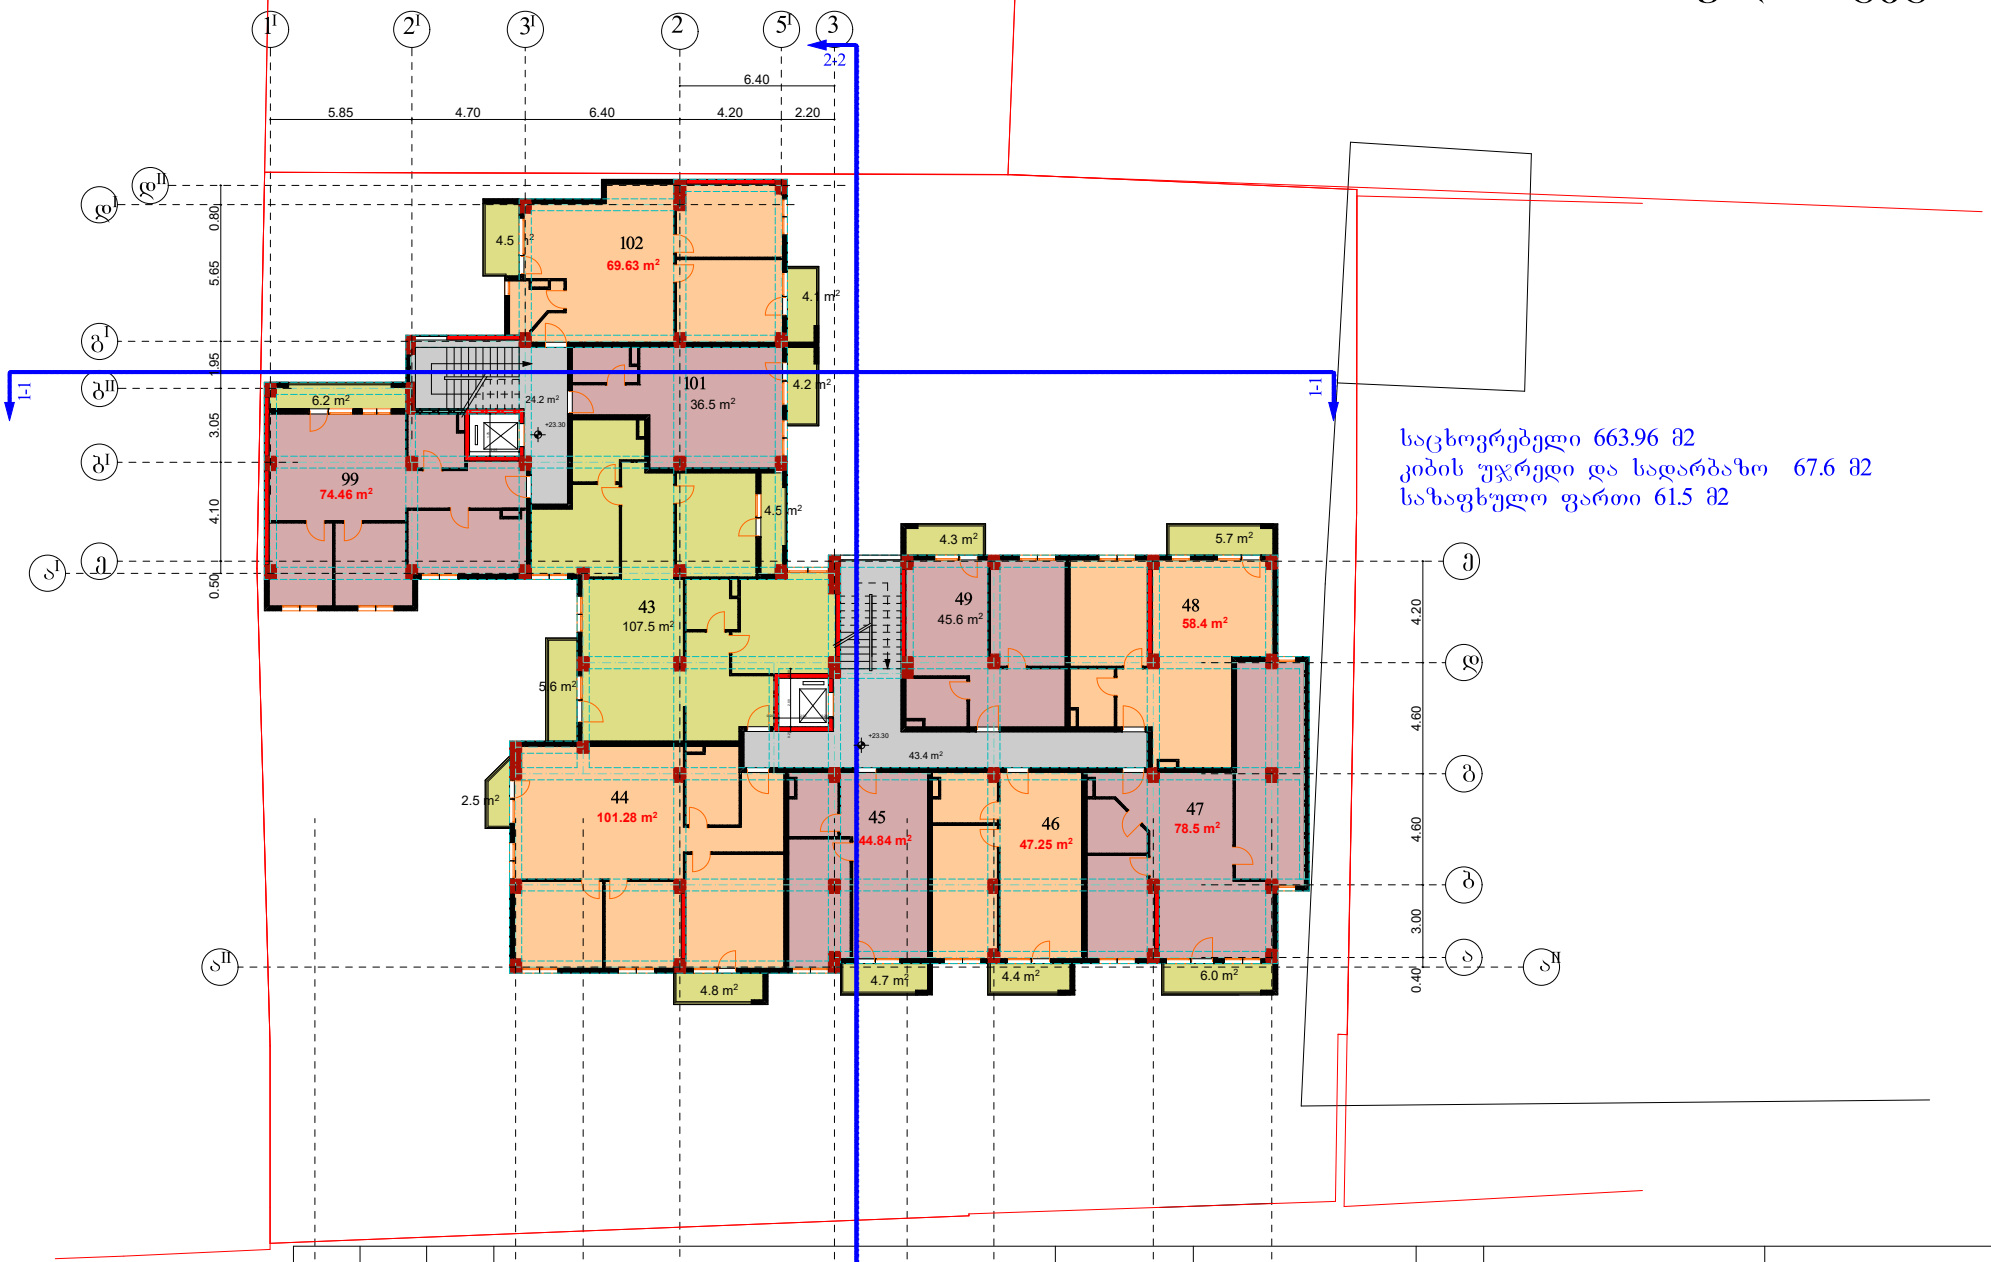

საცხოვრებელი 663.96 მ2
კიბის უჯრედი და სადარბაზო 67.6 მ2
საზაფხულო ფართი 61.5 მ2

საპროექტო დოკუმენტაცია	გვარი №3491143	საკადასტრო 01.13.06.006.064	ქ. თბილისი, ქუჩა ვანის №4	მრავალბინიანი საცხოვრებელი სახლი. I სართულის გეგმა	ფურცელი № 1	მაშტაბი 1:100	დამკვეთი ნ. ლაცაბიძე	საპროექტო ორგანიზაცია	დამკვეთი ნ. ლაცაბიძე პრ.ავტორი. ნ. გაბუნია შემსრულებელი შ.პ.ს "სამშენებლო კომპანია თბილისის ვექტორი" ს/კ 406250186 2023

IX სართულის გეგმა

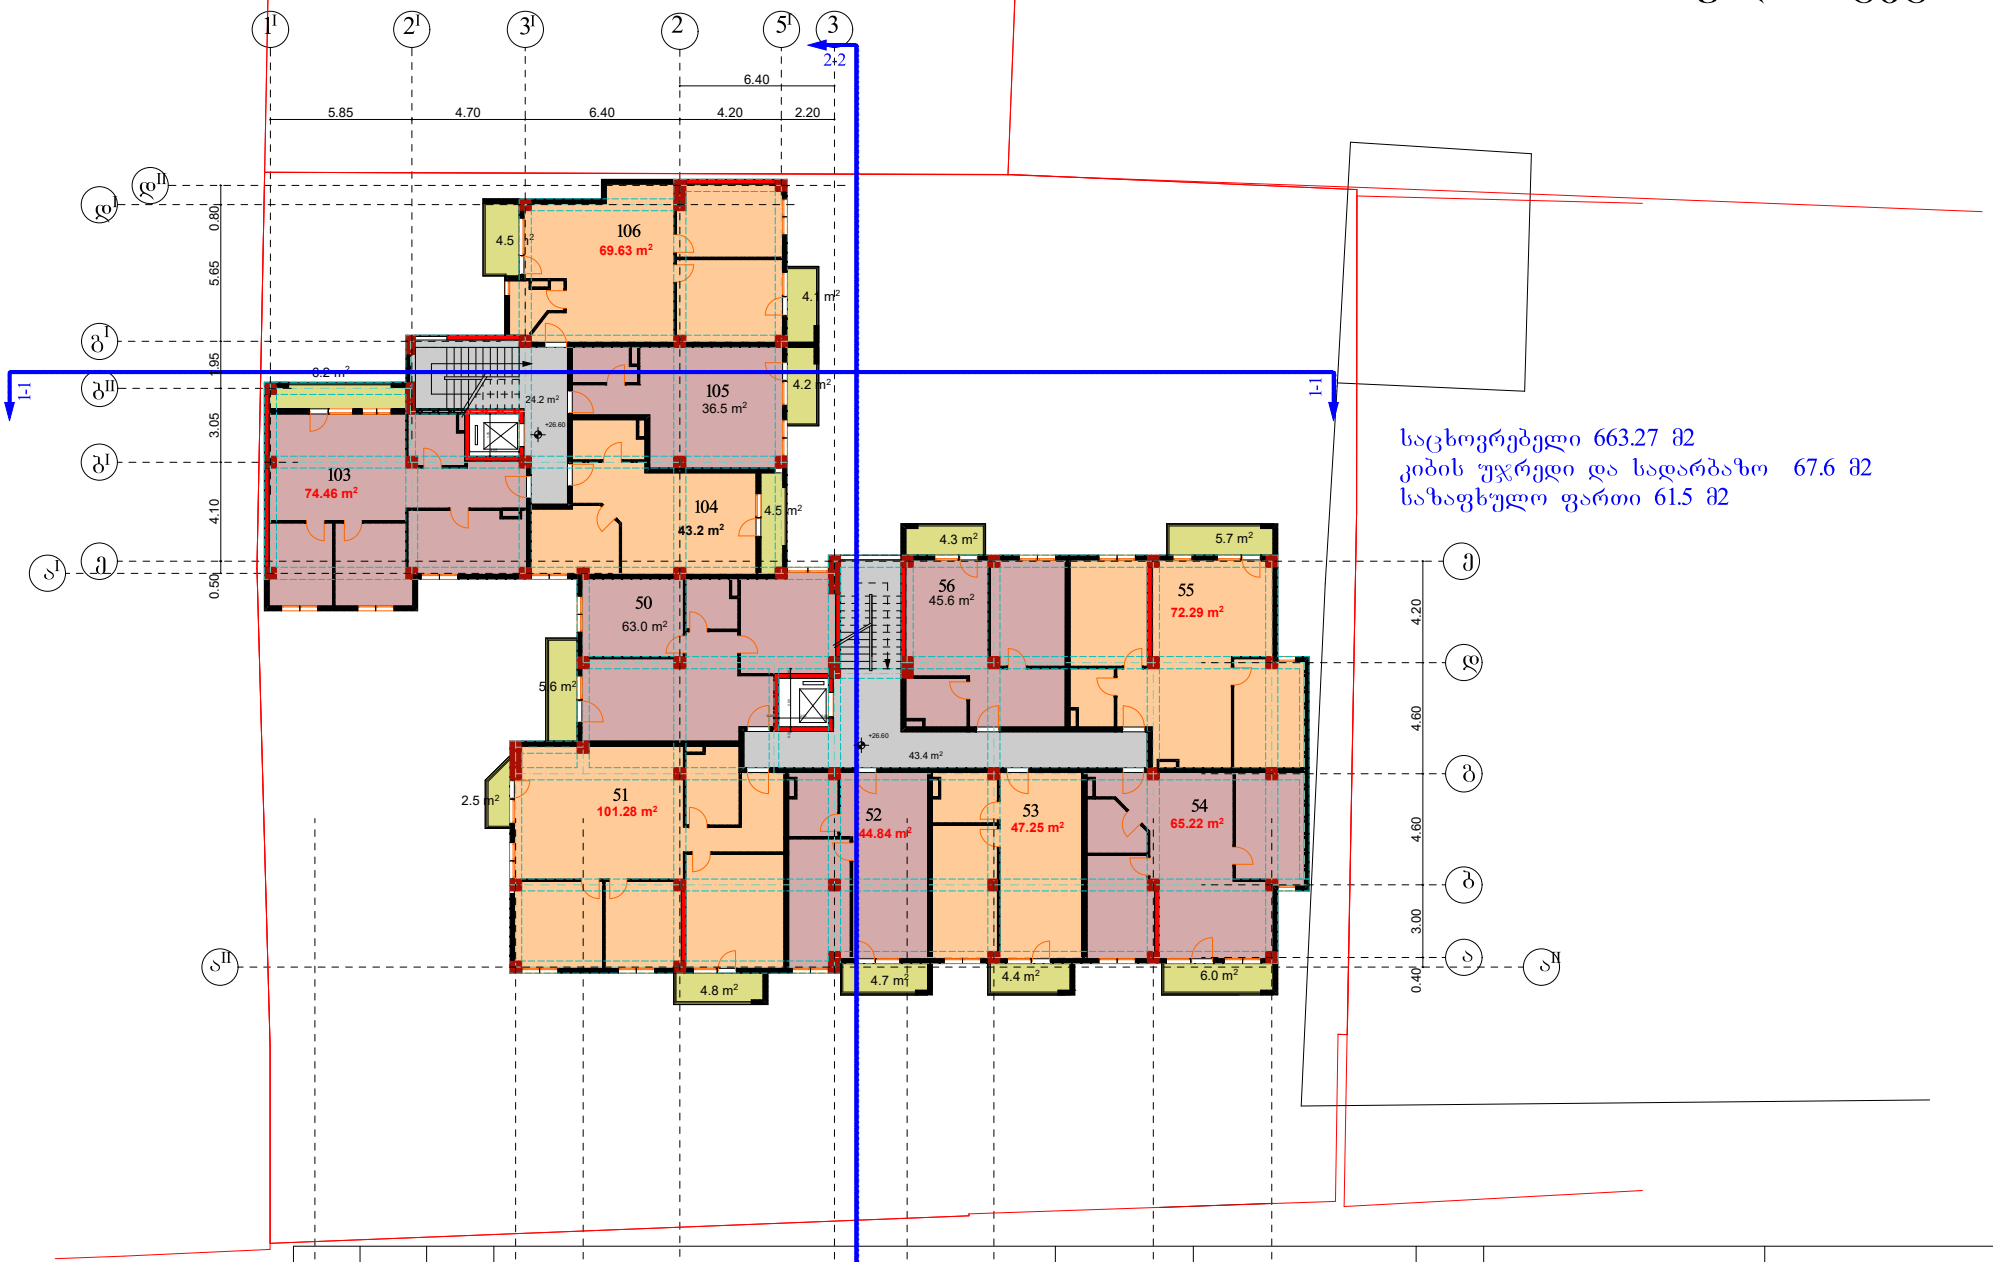

საცხოვრებელი 663.27 მ2
კიბის უჯრედი და სადარბაზო 67.6 მ2
საზაფხულო ფართი 61.5 მ2

საპროექტო დოკუმენტაცია	გვარი №3491143	საკადასტრო კოდი 01.13.06.006.064	ქ. თბილისი, ქუჩა ვანის №4	მრავალბინიანი საცხოვრებელი სახლი. I სართულის გეგმა	ფურცელი № 1	დამკვეთი	საპროექტო ორგანიზაცია	დამკვეთი ნ. ლაცაბიძე პრ.ავტორი. ნ. გაბუნია შემსრულებელი	შ.პ.ს "სამშენებლო კომპანია თბილისის ვექტორი" ს/კ 406250186
	8.30	2.80 4.00	6.40 3.00 3.60	მაშტაბი 1:100	6.60	4.90 ნ. ლაცაბიძე			2023
4II			1 2 2-2 3I 4	5		6			

X სართულის გეგმა

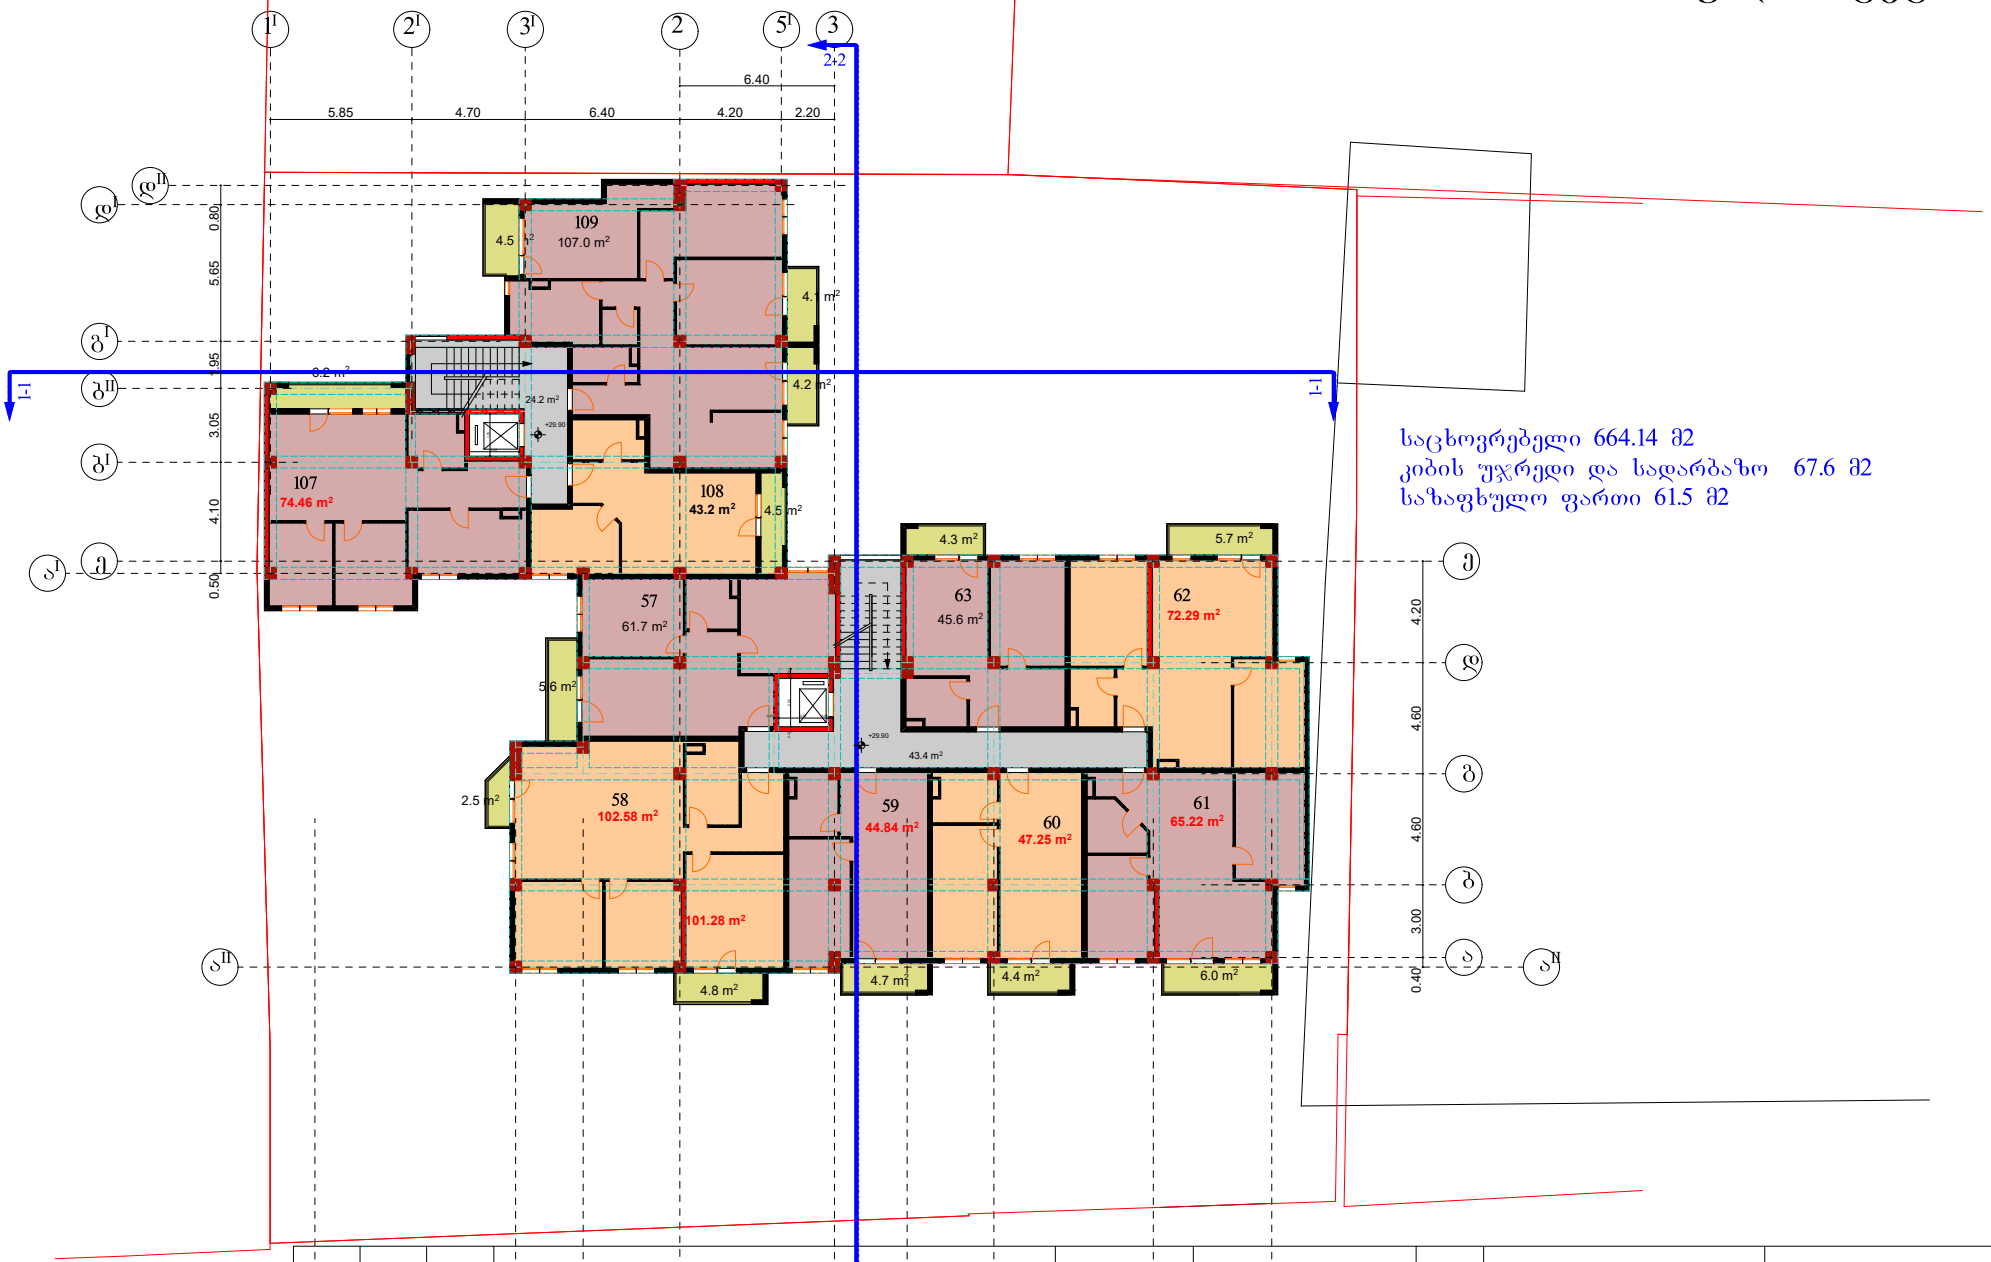

საცხოვრებელი 664.14 მ2
კიბის უჯრედი და სადარბაზო 67.6 მ2
საზაფხულო ფართი 61.5 მ2

საპროექტო დოკუმენტაცია	გვარი №3491143	საკადასტრო 01.13.06.006.064	ქ. თბილისი, ქუჩა ვანის №4	მრავალბინიანი საცხოვრებელი სახლი. I სართულის გეგმა	ფურცელი № 1	დამკვეთი ნ. ლაცაბიძე	საპროექტო ორგანიზაცია	შ.პ.ს "სამშენებლო კომპანია თბილისის ვექტორი"
					მაშტაბი 1:100		დამკვეთი ნ. ლაცაბიძე	
							პრ.ავტორი. შემსრულებელი ნ. გაბუნია	
								ს/კ 406250186
								2023

XI სართულის გეგმა

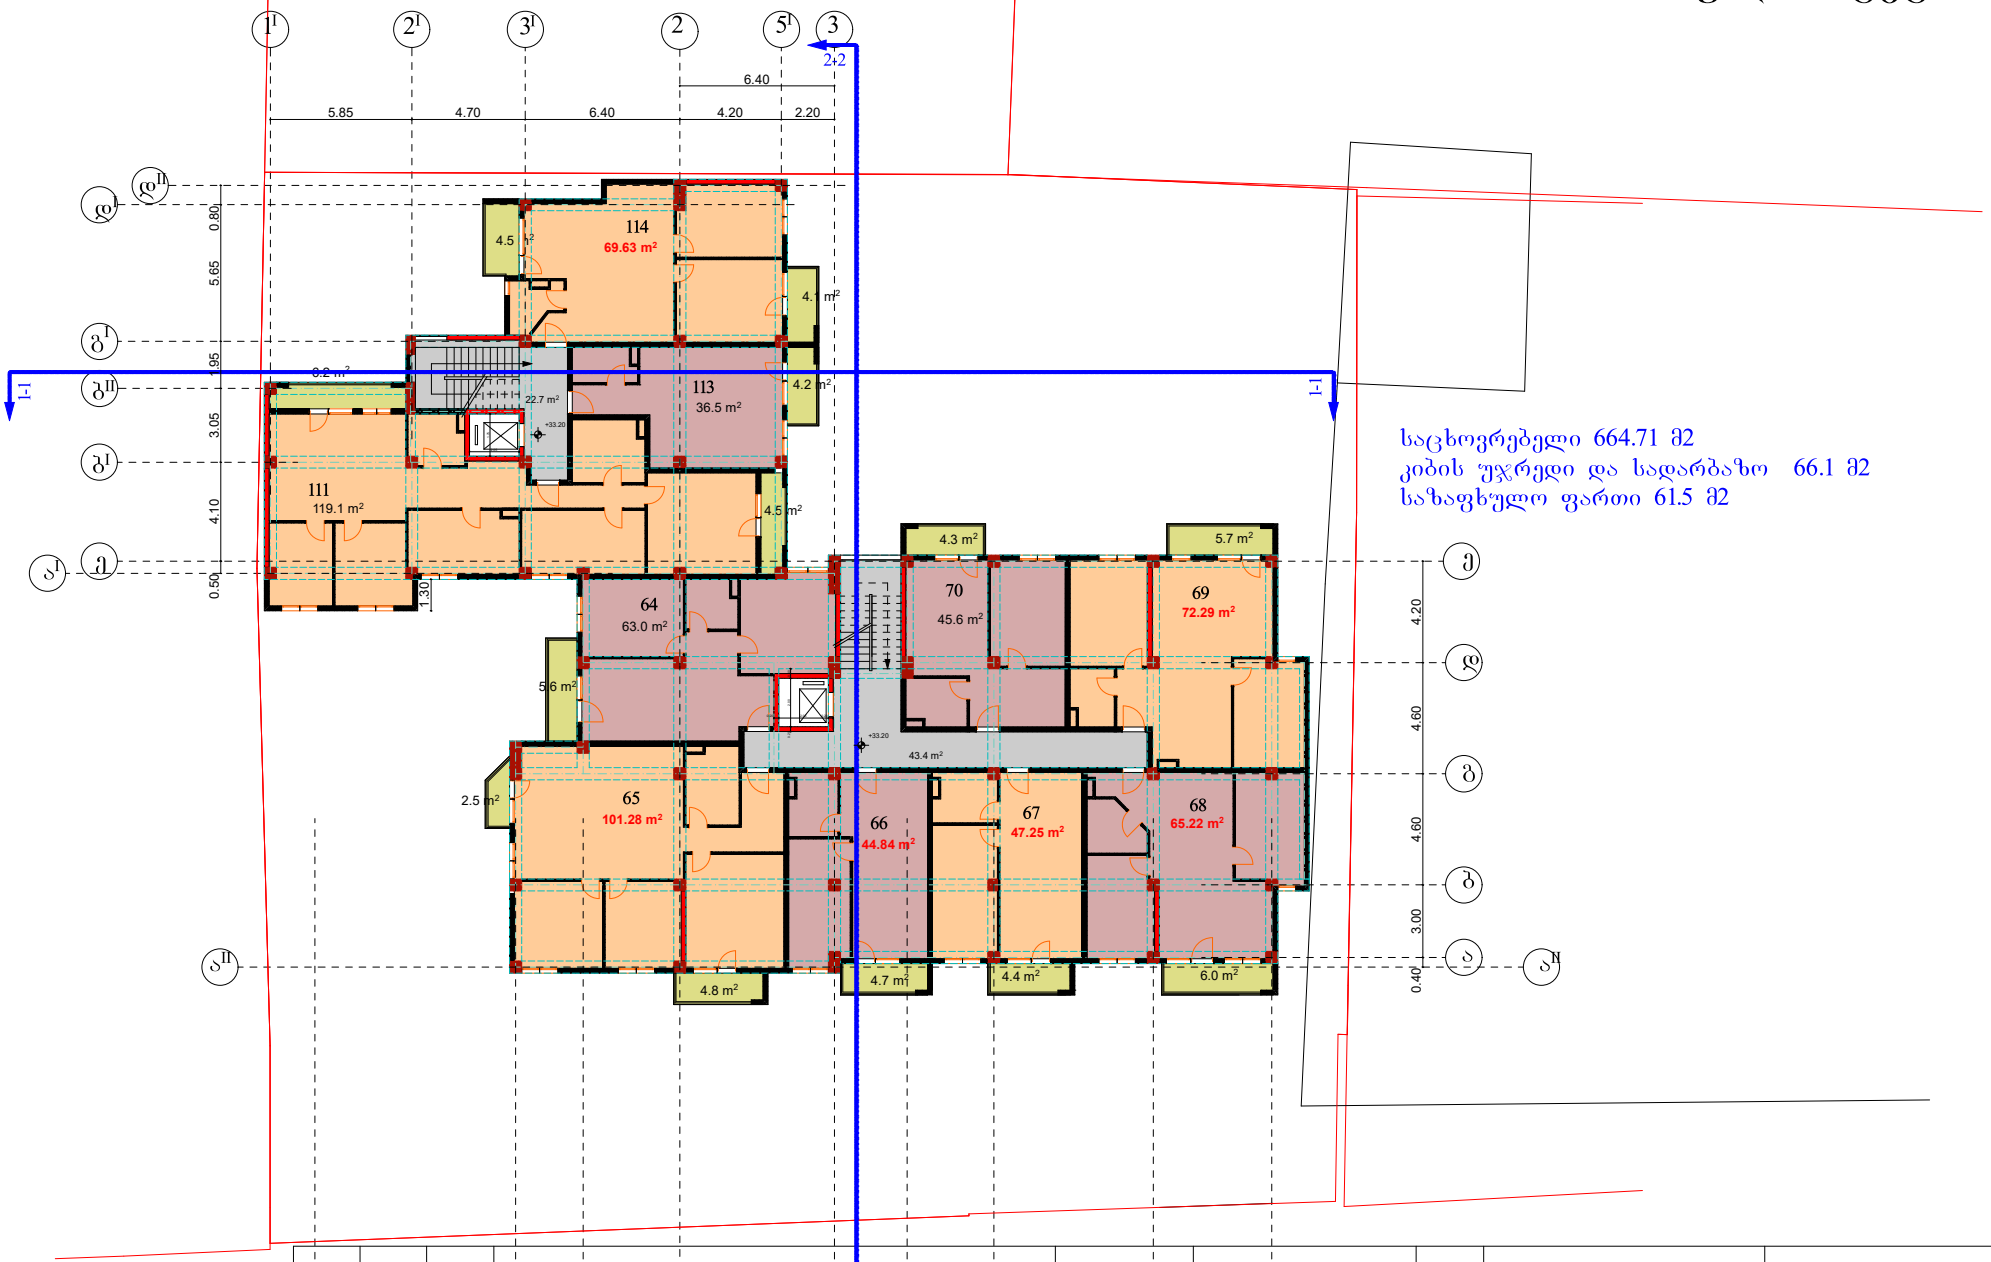

საცხოვრებელი 664.71 მ2
კიბის უჯრედი და სადარბაზო 66.1 მ2
საზაფხულო ფართი 61.5 მ2

საპროექტო დოკუმენტაცია	გვარი №3491143	საკადასტრო 01.13.06.006.064	ქ. თბილისი, ქუჩა ვანის №4	მრავალბინიანი საცხოვრებელი სახლი. I სართულის გეგმა	ფურცელი № 1	დამკვეთი	საპროექტო ორგანიზაცია	დამკვეთი ნ. ლაცაბიძე პრ.ავტორი. ნ. გაბუნია შემსრულებელი	შ.პ.ს "სამშენებლო კომპანია თბილისის ვექტორი" ს/კ 406250186 2023
					მაშტაბი 1:100	ნ. ლაცაბიძე			

XII სართულის გეგმა

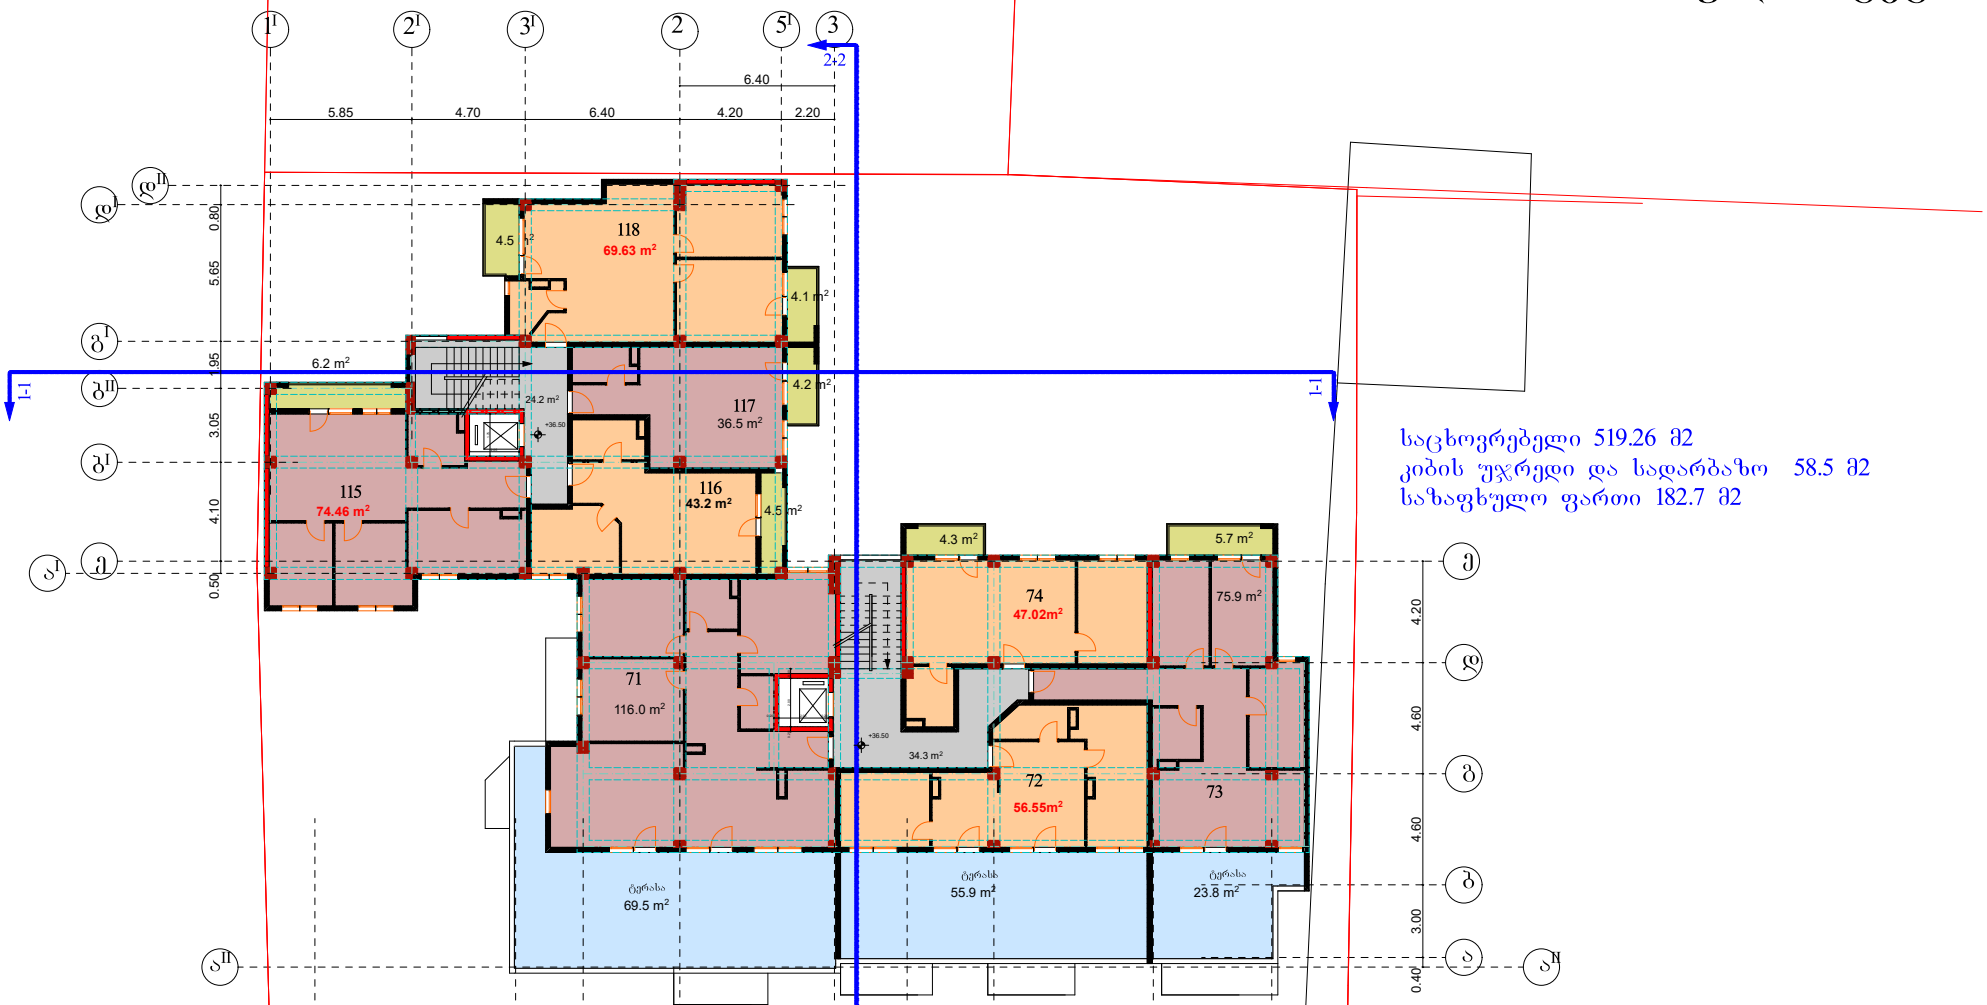

საცხოვრებელი 519.26 მ2
კიბის უჯრედი და სადარბაზო 58.5 მ2
საზაფხულო ფართი 182.7 მ2

საპროექტო დოკუმენტაცია	ბლანკი №3491143	საკადასტრო კოდი 01.13.06.006.064	ქ. თბილისი, ქუჩა ვანის №4	მრავალბინიანი საცხოვრებელი სახლი. I სართულის გეგმა	ფურცელი № 1	დამკვეთი	საპროექტო ორგანიზაცია	დამკვეთი ნ. ლაცაბიძე პრ.ავტორი. ნ. გაბუნია შემსრულებელი	შ.პ.ს "სამშენებლო კომპანია თბილისის ვექტორი" ს/კ 406250186
					მაშტაბი 1:100	ნ. ლაცაბიძე			2023

XIII სართულის გეგმა

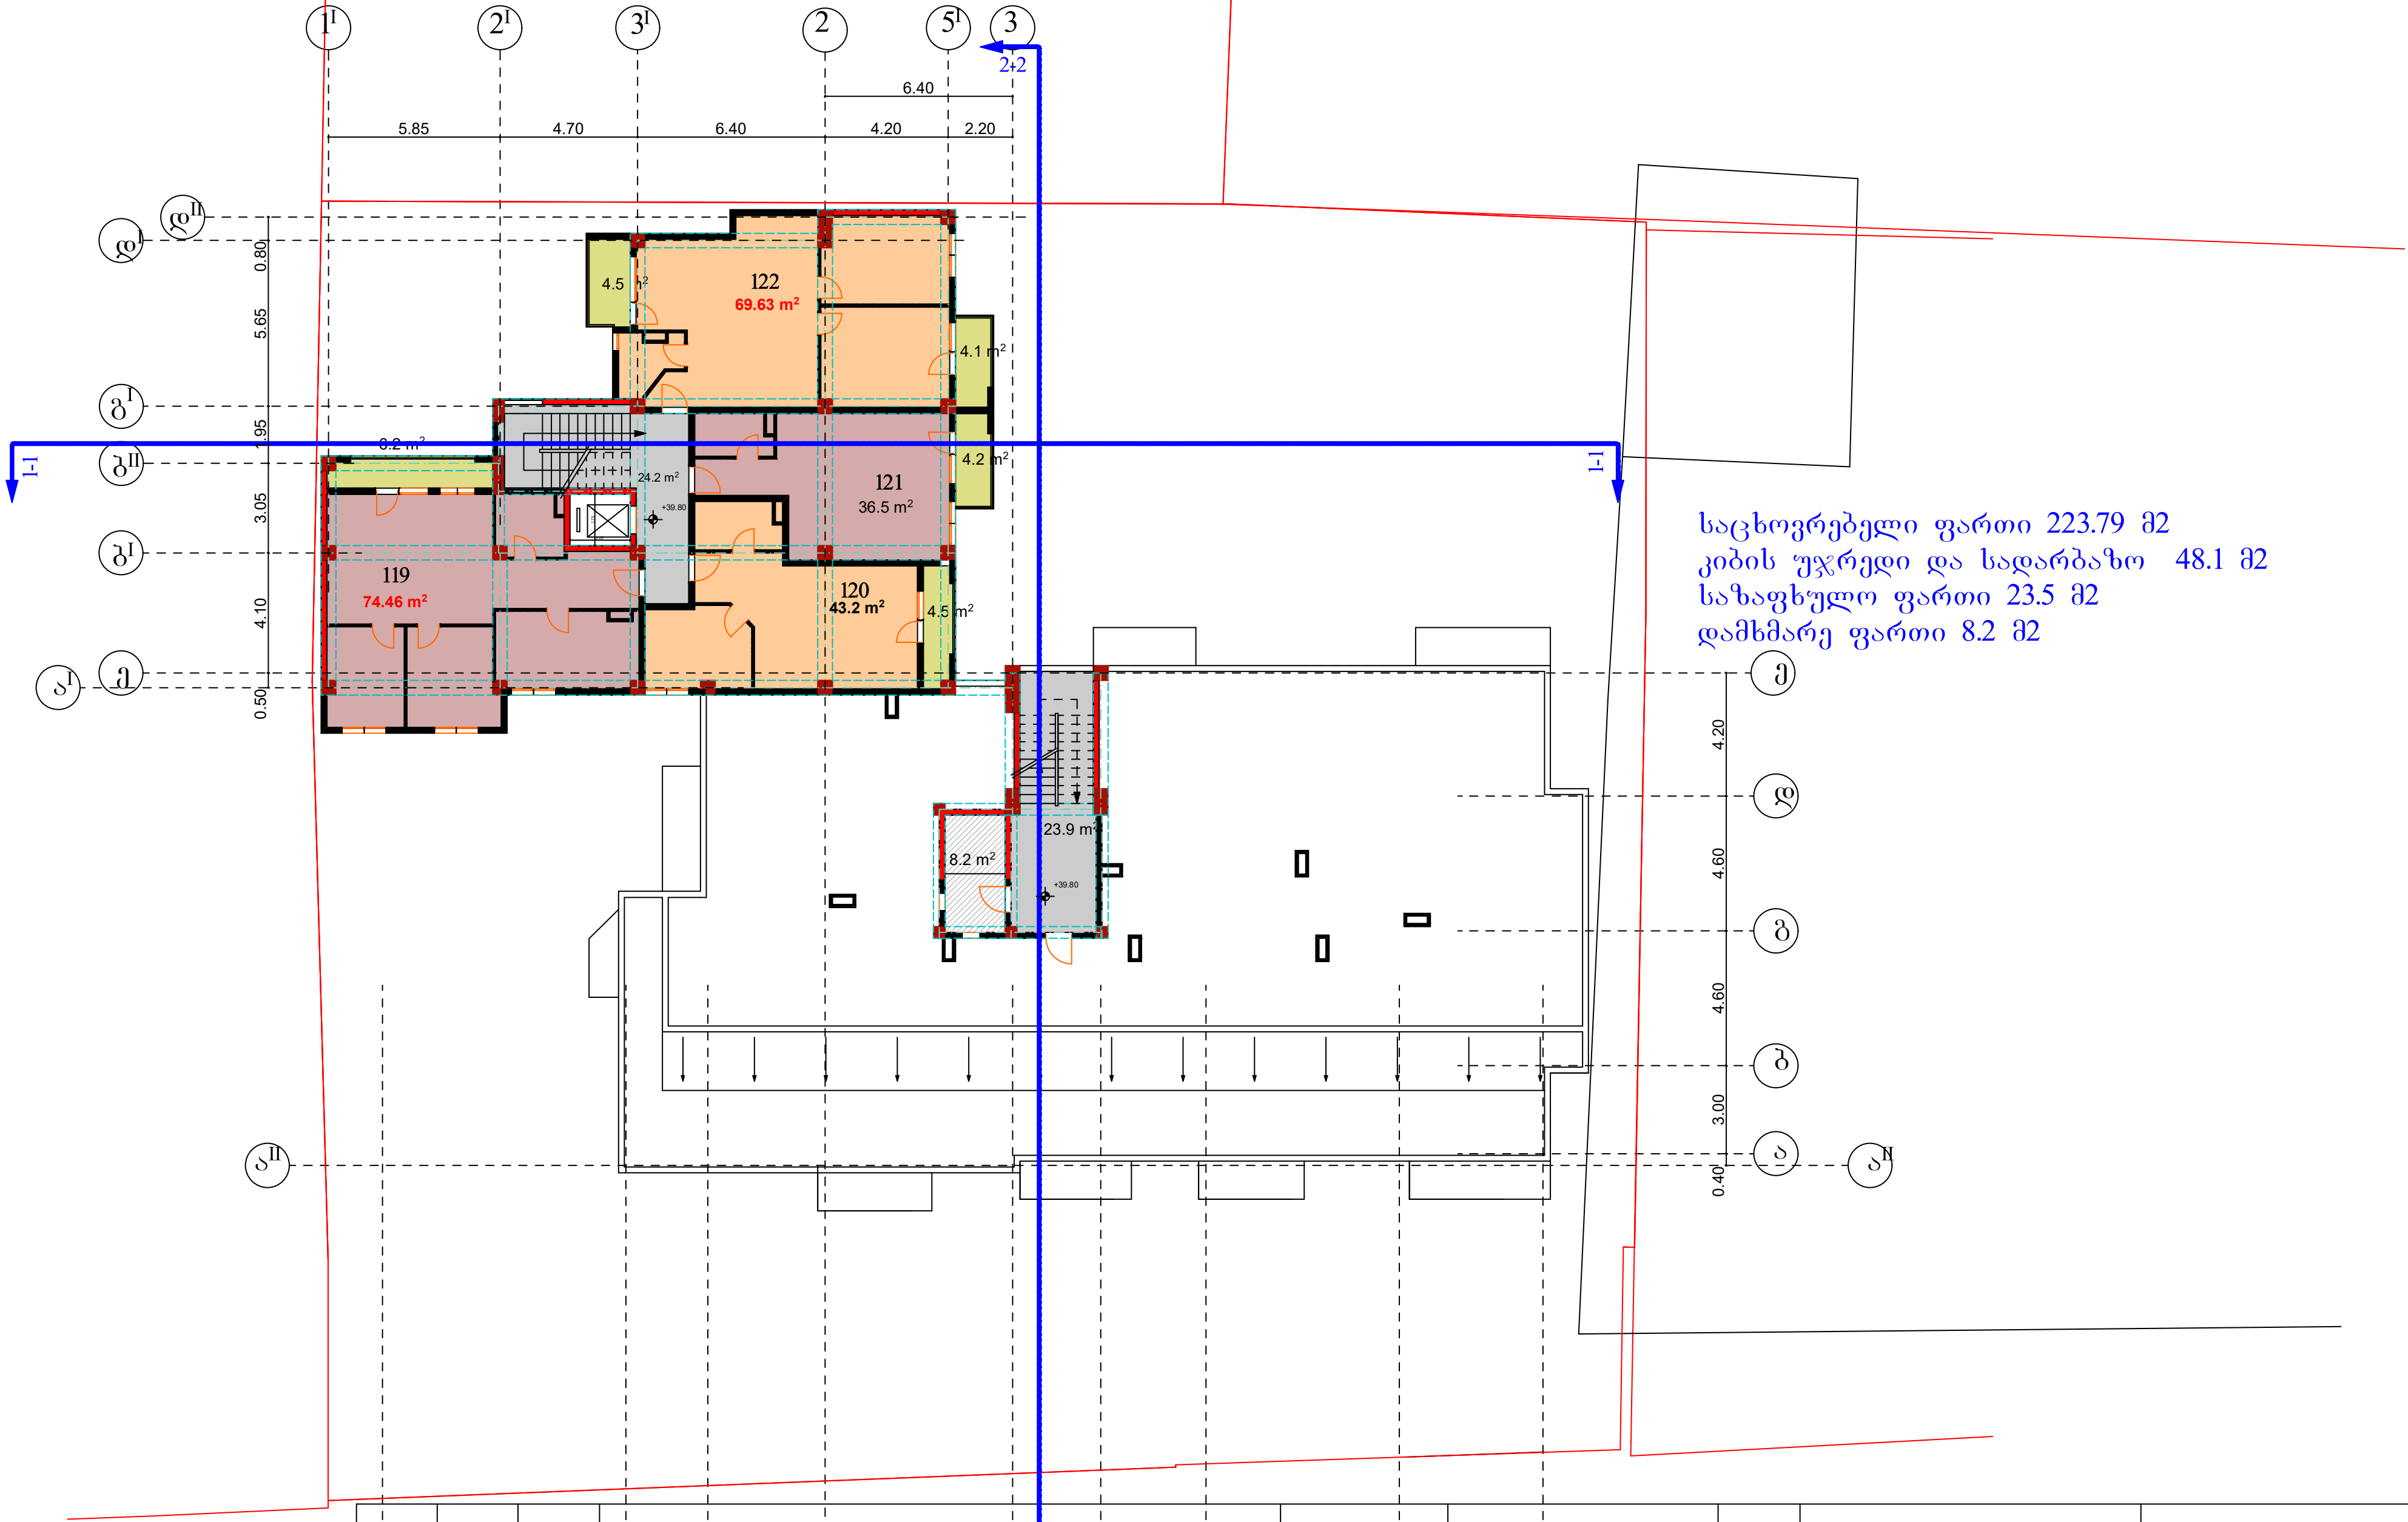

საცხოვრებელი ფართი 223.79 მ2
კიბის უჯრედი და სადარბაზო 48.1 მ2
საზაფხულო ფართი 23.5 მ2
დამხმარე ფართი 8.2 მ2

საკადასტრო მონაცემები	ნაკვეთის ფართი № 3491143	საკ.კოდი 01.13.06.006.064	მრავალბინიანი საცხოვრებელი სახლი. ქ. თბილისი, ქუჩა ვანის №4. I სართულის გეგმა	ფურცელი № 1; მაშტაბი 1:100	დამკვეთი; ნ. ლაცაბიძე	საპროექტო ორგანიზაცია	დამკვეთი ნ. ლაცაბიძე; პრ.ავტორი. ნ. გაბუნია; შემსრულებელი	შ.პ.ს "სამშენებლო კომპანია თბილისის ვექტორი" ს/კ 406250186; 2023

სართულის გეგმა

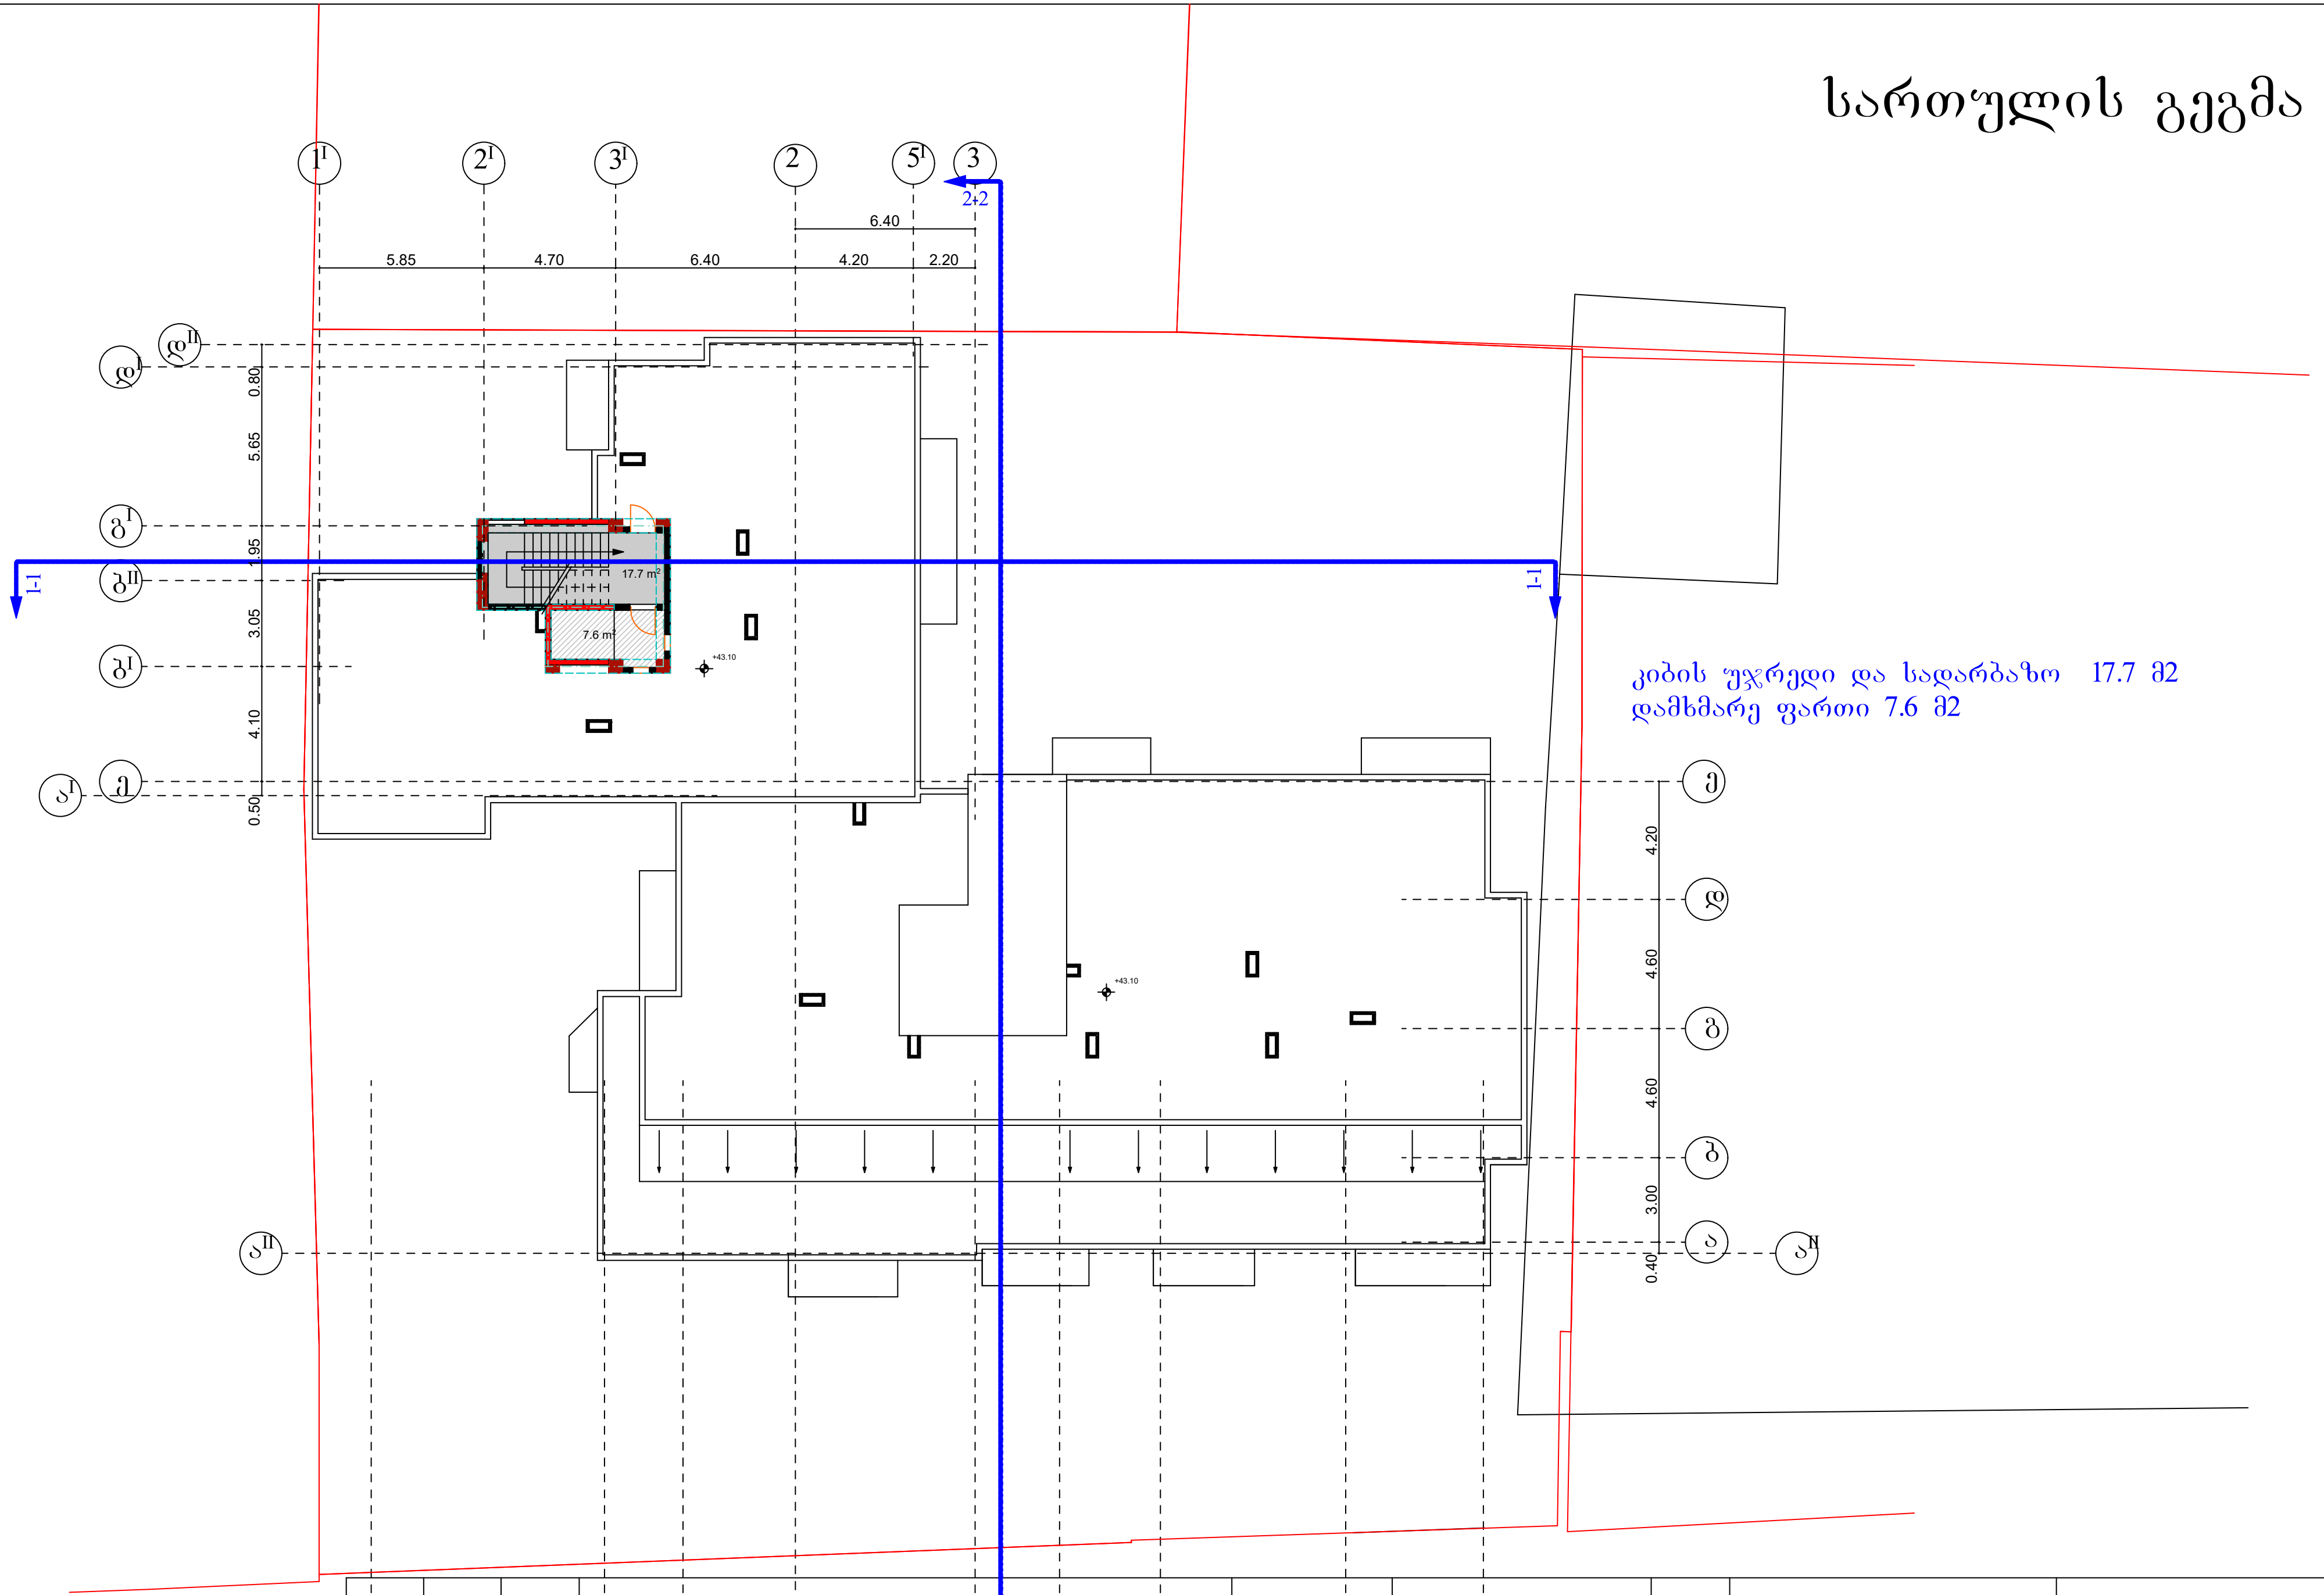

კიბის უჯრედი და სადარბაზო 17.7 მ2
დამხმარე ფართი 7.6 მ2

საპროექტო დავალება	გაპი №3491143	საკ.კოდი 01.13.06.006.064	ქ. თბილისი, ქუჩა ვანის №4	მრავალბინიანი საცხოვრებელი სახლი. I სართულის გეგმა	ფურცელი № 1 მაშტაბი 1:100	დამკვეთი ნ. ლაცაბიძე	საპროექტო ორგანიზაცია	დამკვეთი ნ. ლაცაბიძე / პრ.ავტორი. ნ. გაბუნია / შემსრულებელი	შ.პ.ს "სამშენებლო კომპანია თბილისის ვექტორი" ს/კ 406250186 2023

სახურავის გეგმა

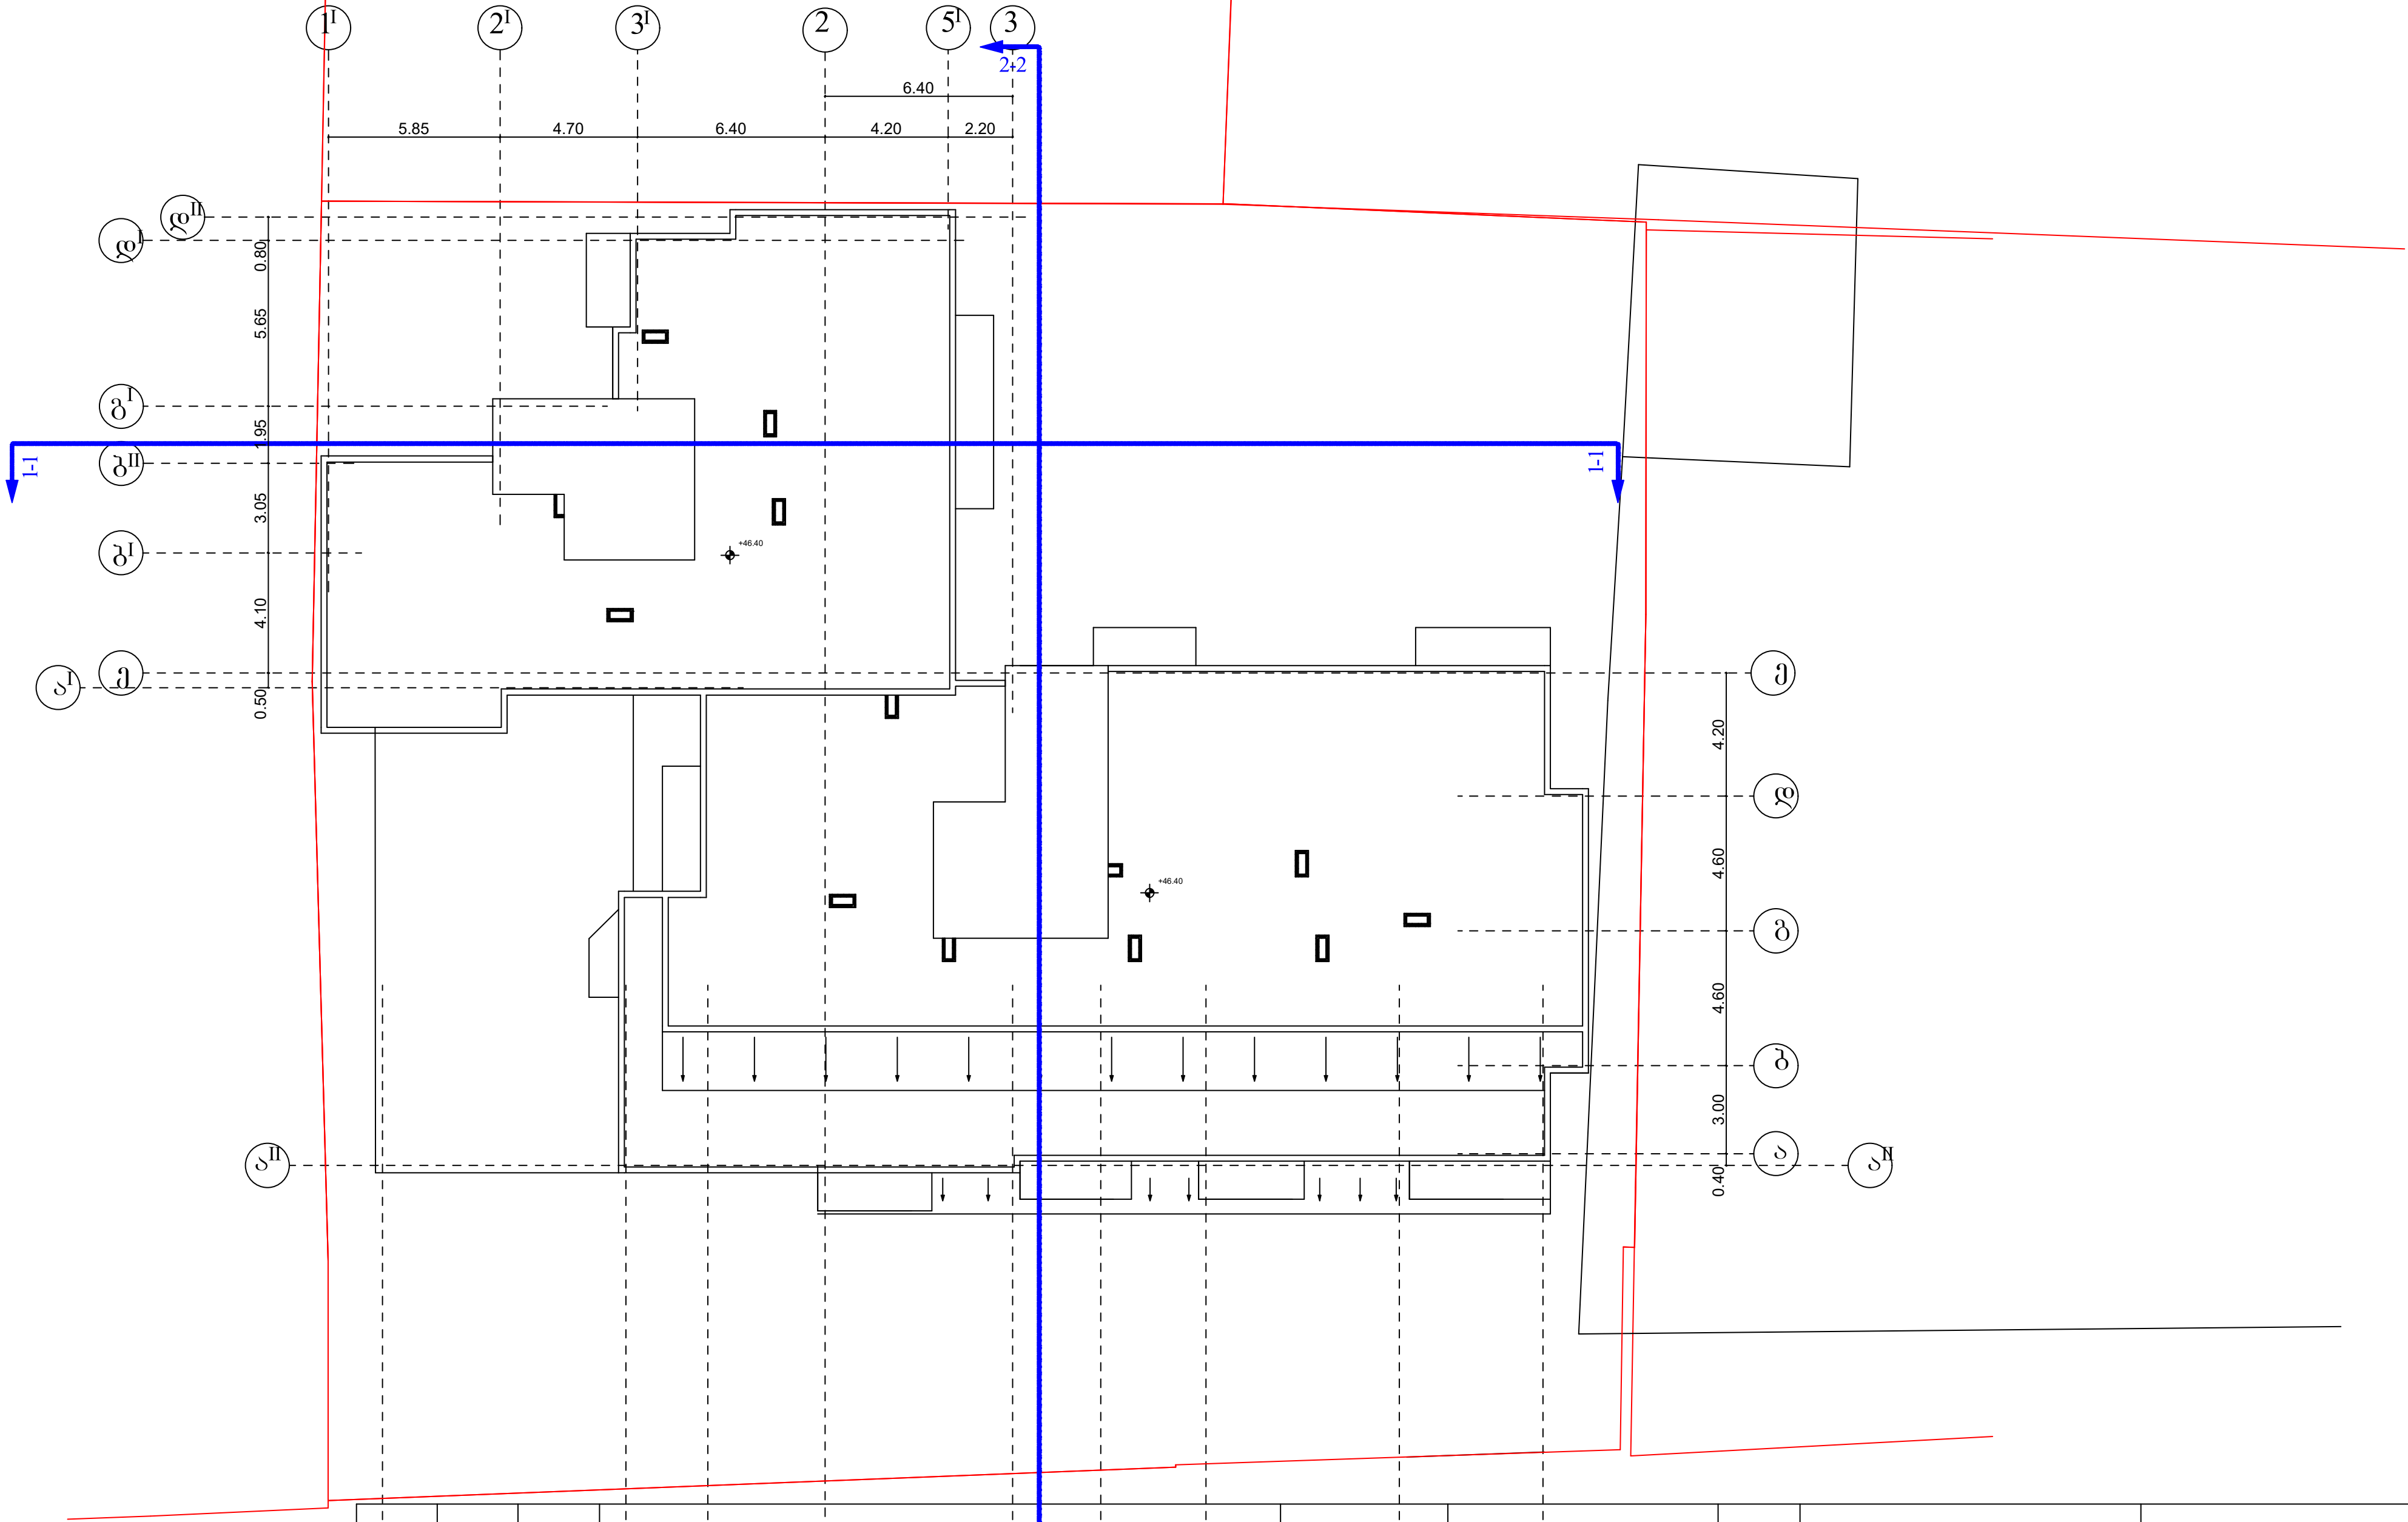

საპროექტო დოკუმენტაცია	გაპი №3491143	საკ.კოდი 01.13.06.006.064	ქ. თბილისი, ქუჩა ვანის №4	მრავალბინიანი საცხოვრებელი სახლი. I სართულის გეგმა	ფურცელი № 1 მაშტაბი 1:100	დამკვეთი ნ. ლაცაბიძე	საპროექტო ორგანიზაცია	დამკვეთი ნ. ლაცაბიძე; პრ.ავტორი. ნ. გაბუნია; შემსრულებელი

შ.პ.ს "სამშენებლო კომპანია თბილისის ვექტორი"

ს/კ 406250186

2023