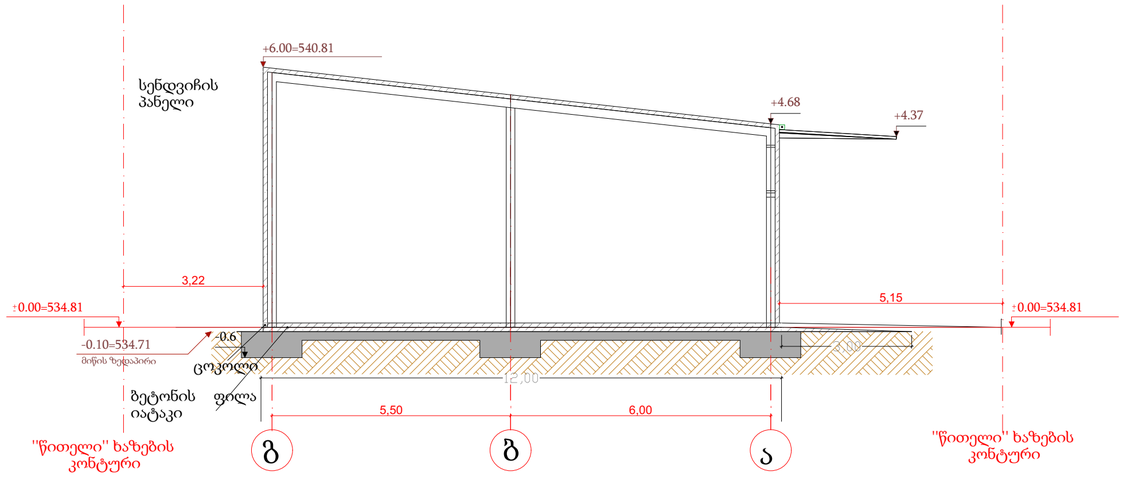

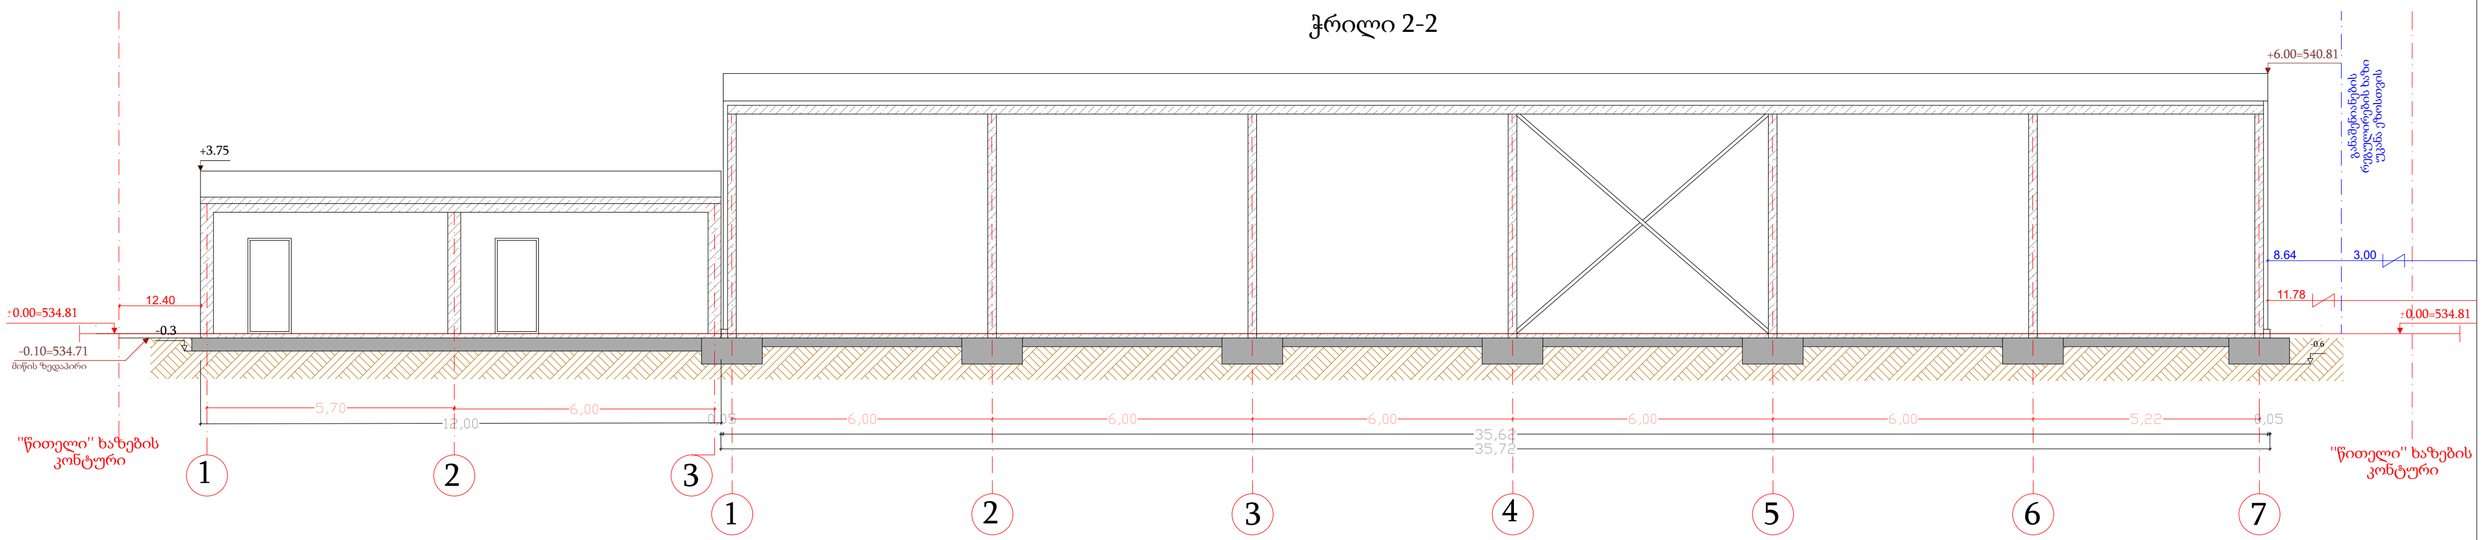

GSPublisherVersion 0.38.100.100

12,00

3,00

5,50 6,00

5,15

3,22

0,05 6,00 6,00 6,00 6,00 6,00 5,22 35,62

0,05

35,72

12,00

5,70 6,00

12.40

11.78

8.64 3,00

დამკვეთი:

ჭრილები

დირექტორი
არქიტექტორი

არქიტექტორი

ვ.ბლიაძე

ლ.კობერიძე

ს.გიორგაძე

მ 1:100

20/12/2021

ჭრილი 1-1

ქ.თბილისი, იუმაშევის ქ.10,(ს.კ. 01.19.15.003.009)
საწყობის პროექტი

შ.პ.ს. "ეგა-2007"

სენდვიჩის
პანელი

ცოკოლი

ბეტონის ფილა
იატაკი

ბ ა

გ

+
- 0.00=534.81 +

- 0.00=534.81

''წითელი'' ხაზების
კონტური ''წითელი'' ხაზების

კონტური

- 0.6
- 0.10=534.71
მიწის ზედაპირი

+6.00=540.81

+4.68
+4.37

ჭრილი 2-2

+
- 0.00=534.81

''წითელი'' ხაზების

კონტური 1 2 3

- 0.3

- 0.6

+
- 0.00=534.81

''წითელი'' ხაზების
კონტური განაშენიანების რეგულირების ხაზი უკანა ეზოსთვის

1 2 3 4 5 6 7

- 0.10=534.71
მიწის ზედაპირი

+3.75

+6.00=540.81