

გენ-გეგმა

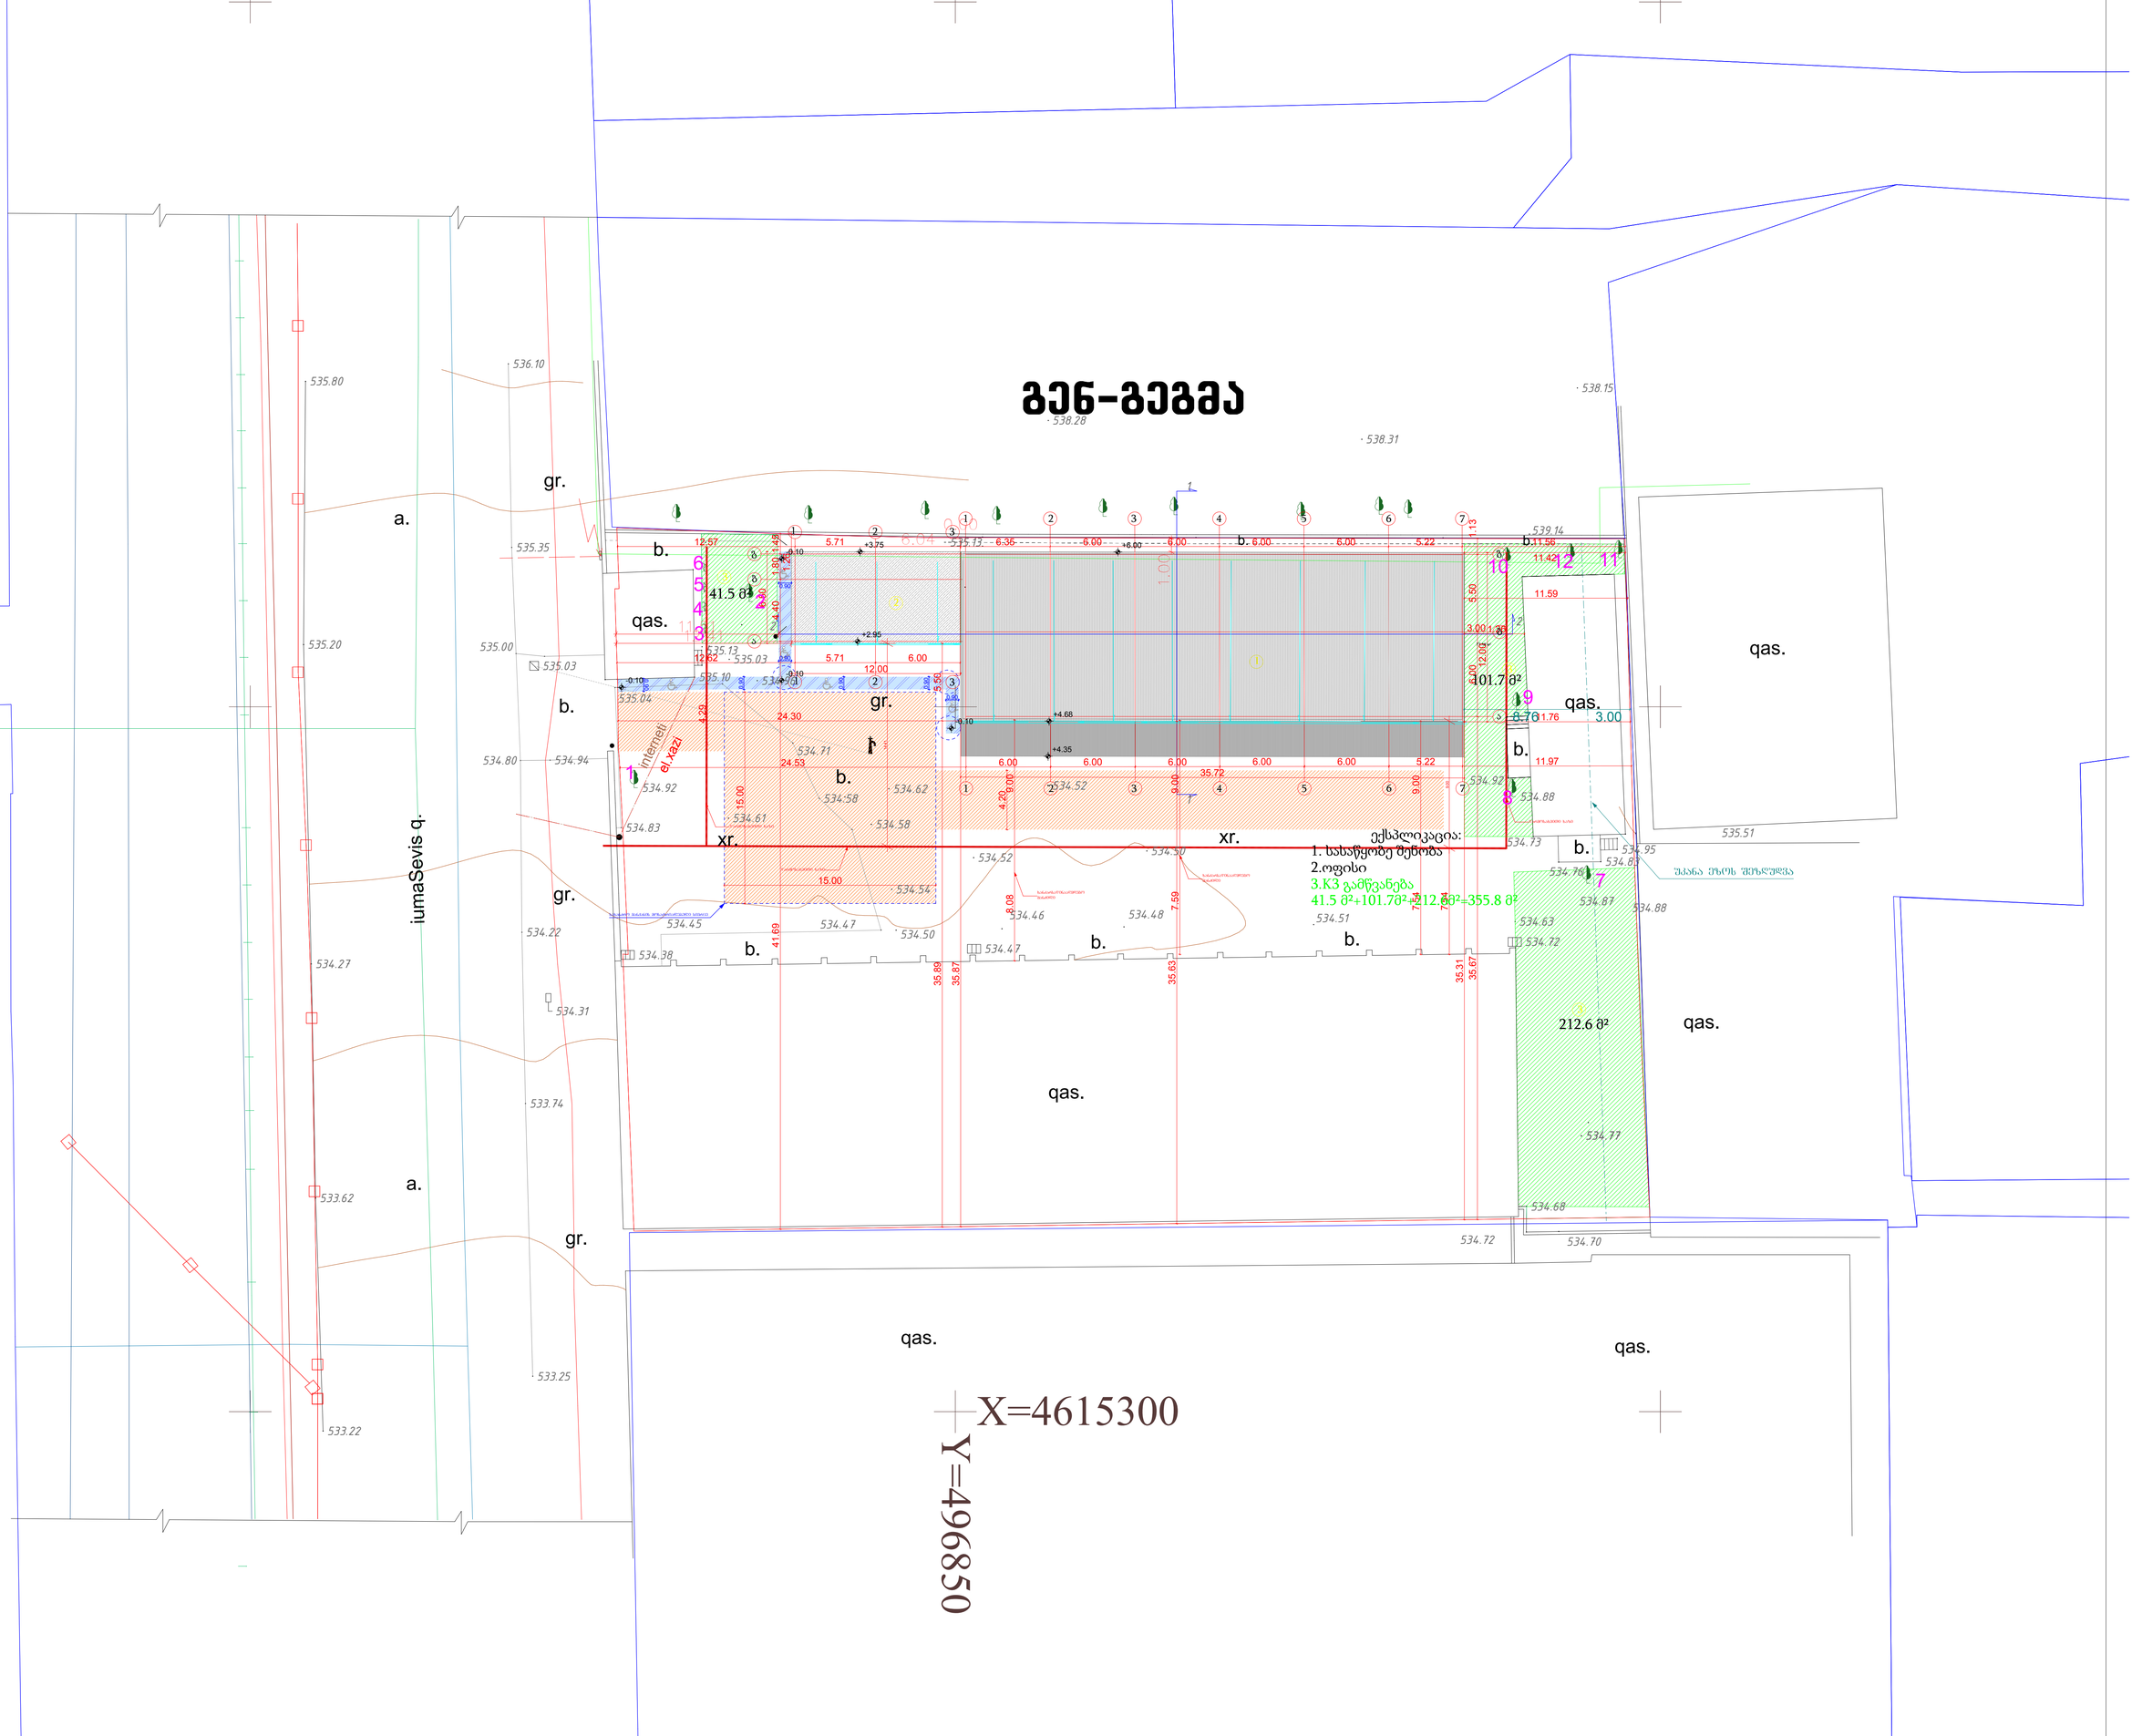

22.12.2021	ქ.თბილისში, იუმაშევის ქუჩა N:10 საწყობის პროექტი ს.კ.(01.19.15.003.009)		შ.პ.ს. “ლარი პლუს”		
	დამკვეთი:	შ.პ.ს. “ეგა-2007”	დირექტორი		ვ. ბლიაძე
	გენ-გეგმა		არქიტექტორი		ლ.კობერიძე
			დაამუშავა		ს.ბიორგაძე

საქართველო, ქ. თბილისი ტყვარჩელის ქ. №2
Tel/fax:+995(32) 142 000 Mobile: (599) 53 80 57

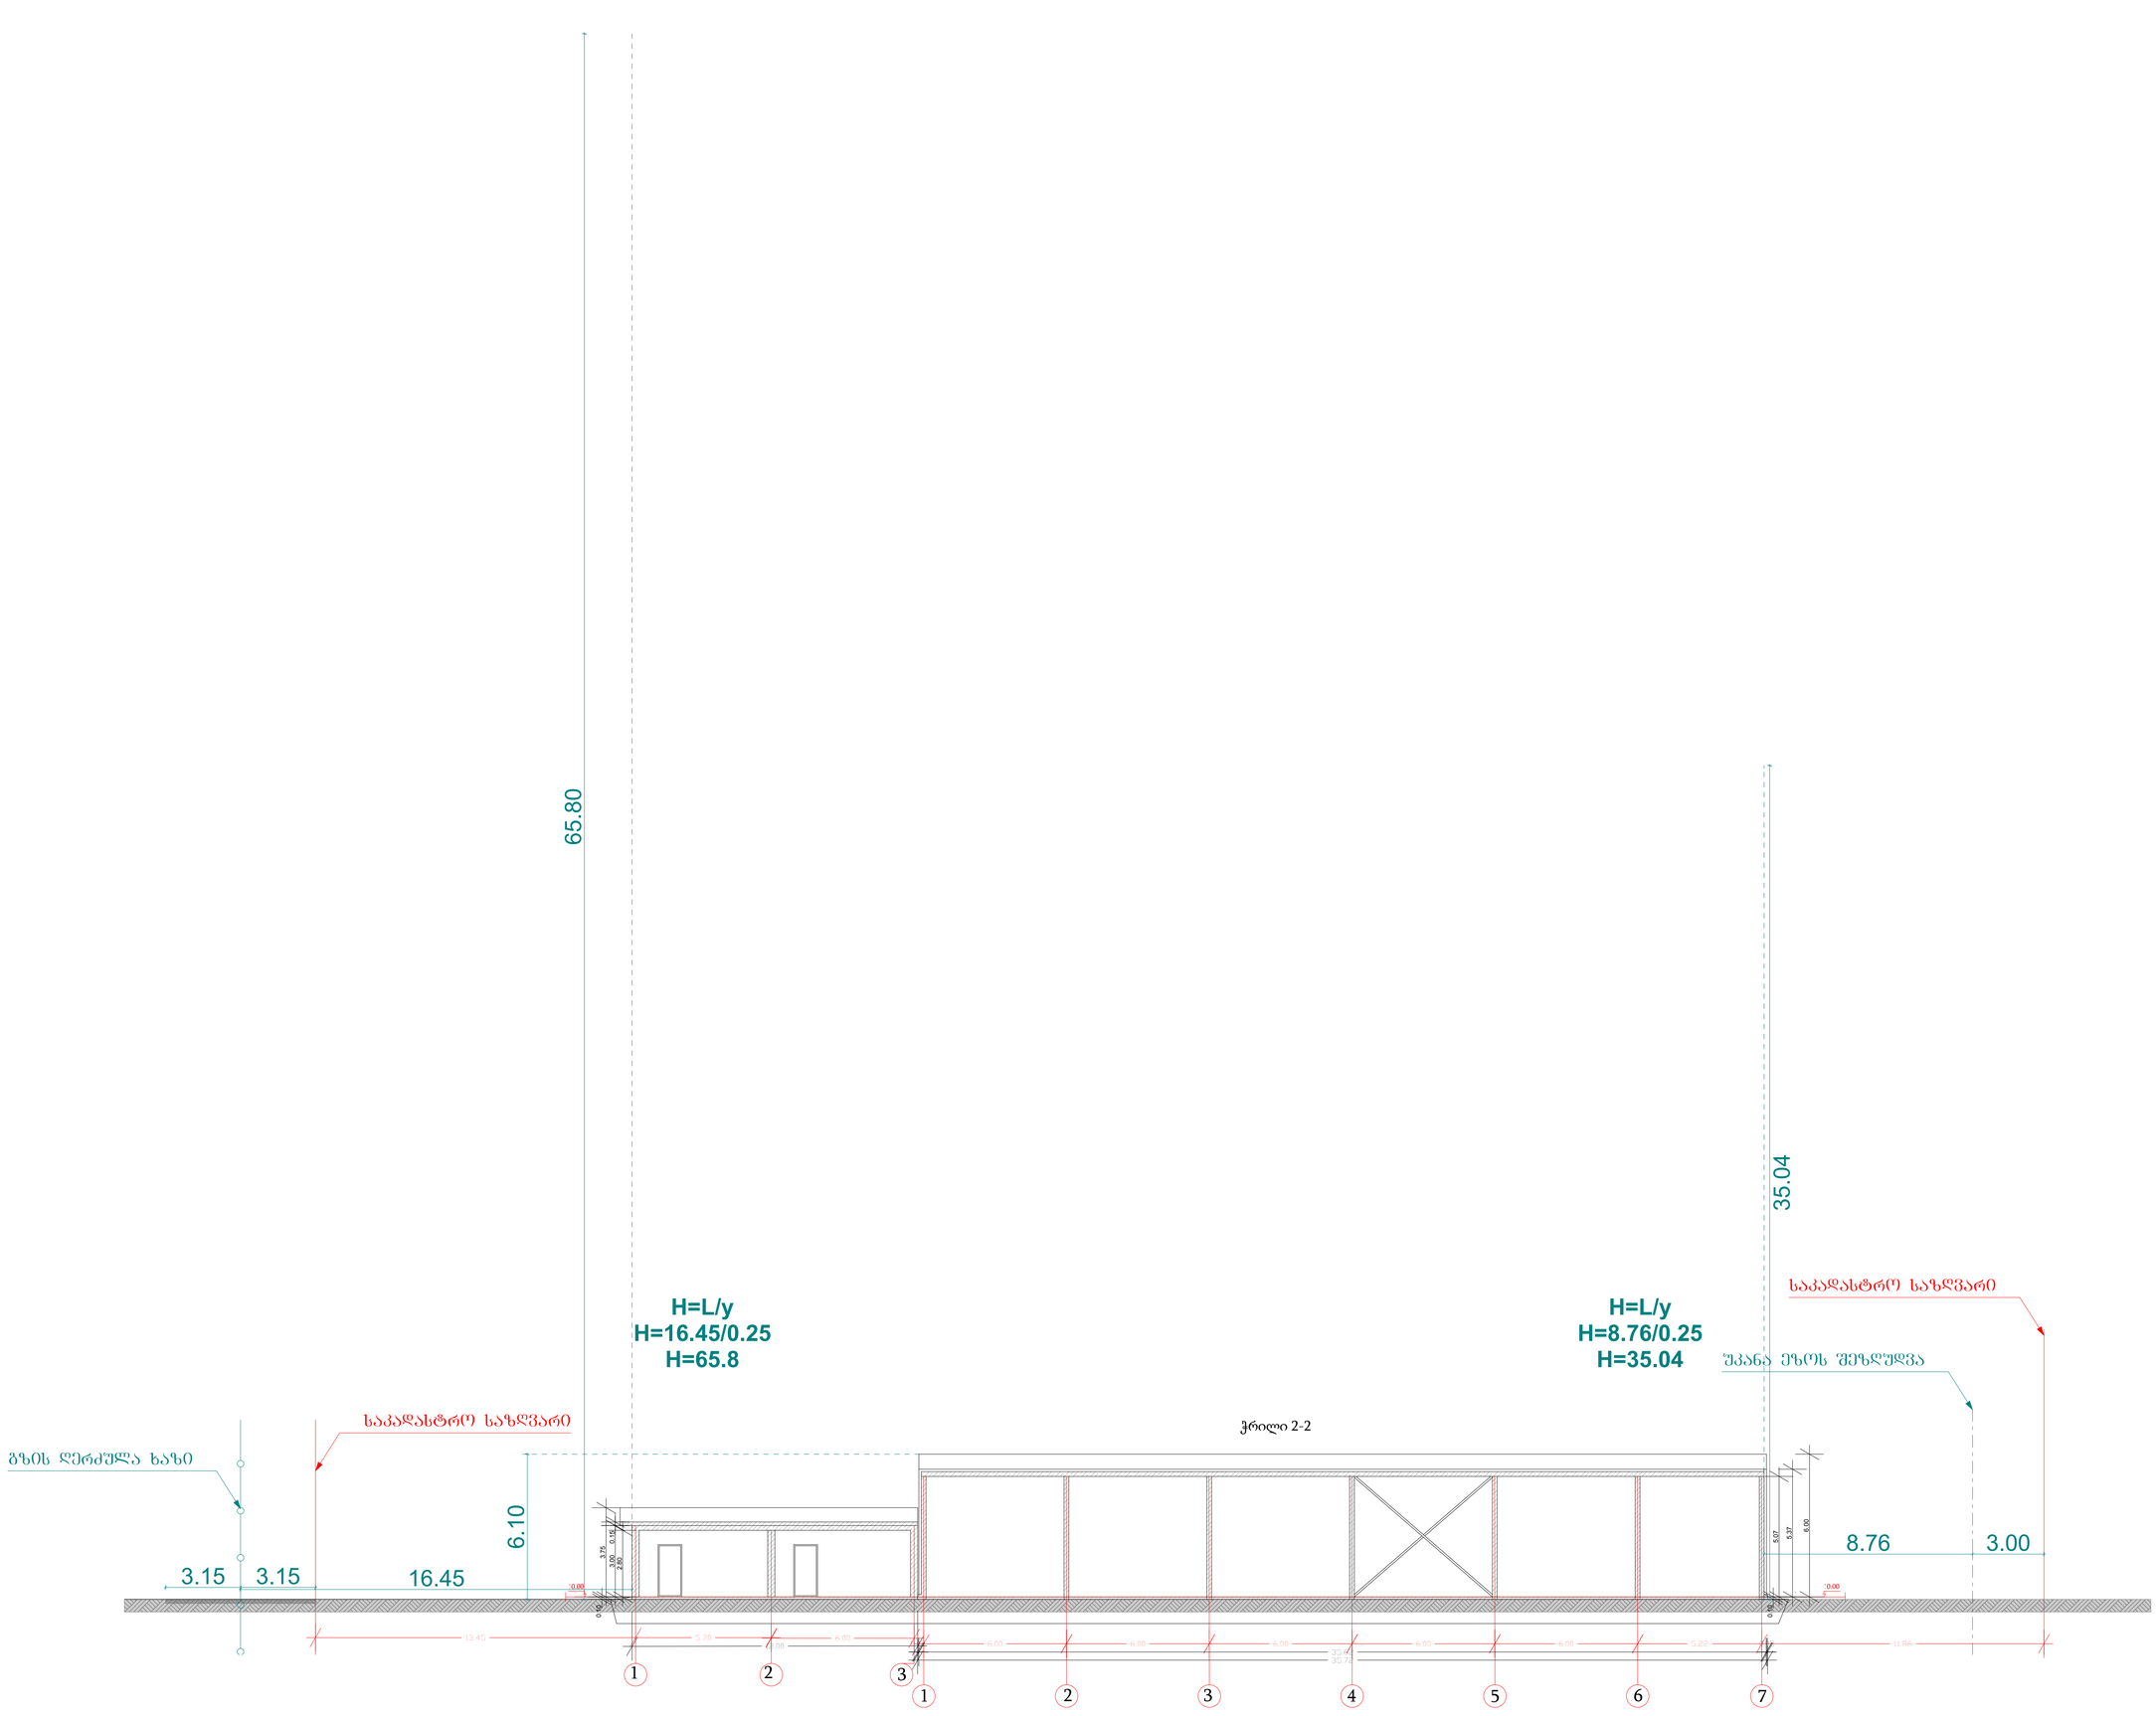

22.12.2021	ქ.თბილისში, იუმაშევის ქუჩა N:10 საწყობის პროექტი ს.კ.(01.19.15.003.009)				
	დამკვეთი:	შ.პ.ს. “ეგა-2007”	დირექტორი		ვ. ბლიაძე
			არქიტექტორი		ლ.კობერიძე
	სიმაღლის განსაზღვრის სქემა		დაამუშავა		ს.გიორგაძე

საქართველო, ქ. თბილისი ტყვარჩელის ქ. №2
Tel/fax:+995(32) 142 000 Mobile: (599) 53 80 57