ქალაქ თბილისის მუნიციპალიტეტის საჯარო სამართლის იურიდიული პირი – ქალაქ თბილისის მუნიციპალიტეტის ტრანსპორტისა და ურბანული განვითარების სააგენტო

წერილის ნომერი: **16-01213443331**
თარიღი: **10/12/2021**
პინი: **8532**

ადრესატი: გიორგი სისვაძე
პირადი ნომერი: 01001071311
მისამართი: თბილისი გლდანი VI მ/რ კორ. 30 ბ. 129

გადაამოწმეთ: **document.municipal.gov.ge**

ბატონო გიორგი,

ქალაქ თბილისის მუნიციპალიტეტის სსიპ - ქალაქ თბილისის მუნიციპალიტეტის ტრანსპორტისა და ურბანული განვითარების სააგენტომ განიხილა თქვენი, 2021 წლის 9 დეკემბრის №01213433351-16 განცხადება, რომელთან დაკავშირებითაც გაცნობებთ შემდეგს:

დაკმაყოფილდეს 2021 წლის 9 დეკემბრის №01213433351-16 განცხადება და შეთანხმდეს ქალაქ თბილისში, იუმაშევი ქუჩის N 10-ში არსებულ მიწის ნაკვეთზე (საკადასტრო კოდი: N 01.19.15.003.009) საგზაო მოძრაობის ორგანიზების სქემა თანდართულ ბმულზე არსებული დანართის შესაბამისად.

სამუშაოს დასრულების შემდეგ, 30 კალენდარული დღის ვადაში დემონტაჟი უნდა გაუკეთდეს დროებით დამონტაჟებულ საგზაო მოძრაობის ორგანიზების ტექნიკურ საშუალებებს და ქუჩის სავალი ნაწილი მოყვანილი იქნას პირვანდელ მდგომარეობაში.

საგზაო მოძრაობის ორგანიზების სქემის ცვლილება საჭიროებს შეთანხმებას სააგენტოსთან.

გადაწყვეტილების გასაჩივრება, დაინტერესებული მხარის მიერ, შესაძლებელია ამ გადაწყვეტილების გაცნობიდან ერთი თვის ვადაში ქალაქ თბილისის მუნიციპალიტეტის მერთან (მისამართი: ჟ. შარტავას ქუჩა N7) კანონმდებლობით დადგენილი წესით.

დანართი: სსიპ - ტრანსპორტისა და ურბანული განვითარების სააგენტოს მიერ შეთანხმებული საგზაო მოძრაობის ორგანიზების სქემები იხილეთ თანდართულ ბმულზე :

https://cloud.tbilisi.gov.ge/index.php/s/BXCMRmRP9kp9CKy

პატივისცემით,

ვიქტორ წილოსანი

სააგენტოს უფროსი

გამოყენებულია კვალიფიციური ელექტრონული ხელმოწერა/ ელექტრონული შტამპი

საქართველოს შინაგან საქმეთა სამინისტროს
საპატრულო პოლიციის დეპარტამენტი

MINISTRY OF INTERNAL AFFAIRS OF GEORGIA
PATROL POLICE DEPARTMENT

MIA 6 21 03264544

13/12/2021

მოქ. გ. სისვაძეს
ქ. თბილისი სამტრედიის ქ. 50 კორპ. ბ . ბინა 4;
თქვენს 2021 წლის 13 დეკემბრის განცხადებაზე

ასლი: საპატრულო პოლიციის დეპარტამენტის
ქ. თბილისის მთავარი სამმართველოს

შსს საპატრულო პოლიციის დეპარტამენტში განხილულ იქნა თქვენი განცხადება, რომელშიც ითხოვთ, ქ. თბილისში, იუმაშევის ქ. N 10 ს/კ 01.19.15.003.009-ის მიმდებარედ სამშენებლო დამცავი ღობის განთავსების და არსებული საგზაო/სატრანსპორტო ინფრასტრუქტურის ნაკადების მიმართულების საგზაო მოძრაობის ორგანიზაციის წარმოდგენილი სქემების შეთანხმებას.

- ვითვალისწინებთ რა, ქ. თბილისის მუნიციპალიტეტის სსიპ ტრანსპორტის და ურბანული განვითარების სააგენტოს თანხმობას (წერილის ნომერი 10/12/2021 16-01213443331), შსს საპატრულო პოლიციის დეპარტამენტი ითანხმებს (საგზაო მოძრაობის უსაფრთხოების კუთხით) წარმოდგენილ დროებითი და მუდმივი მოძრაობის ორგანიზაციის სქემებს და არ არის წინააღმდეგი განახორციელოთ სამუშაოები შემდეგი პირობების დაცვით:
- სამშენებლო დამცავი ღობე შეიღებოს შავ-თეთრი ან წითელ-თეთრი ზოლებით;
- ქვეითად მოსიარულეთა უსაფრთხოების მიზნით დამცავი ღობის ფარგლებში მოეწყოს ქუჩის სავალი ნაწილის მხრიდან ქვეითად მოსიარულეთა ბილიკი, ღობე გზის სავალი ნაწილის მხრიდან გადაიხუროს და ღამის საათებში განათდეს;
- სამშენებლო ობიექტზე მისასვლელი გზა აღიჭურვოს მოძრაობის რეგულირების ტექნიკური საშუალებებით წარმოდგენილი სქემის შესაბამისად;
- დაცული იქნას გზის სავალი ნაწილის სისაუფთავე, არ დაუშვათ სამშენებლო მასალისა და ტექნიკის გზის სავალ ნაწილზე განთავსება;
- სამუშაოების დასრულებისთანავე მიმდებარე ტერიტორია მოყვანილ იქნას პირვანდელ მდგომარეობაში და დროებითი მოძრაობის რეგულირების ტექნიკურ საშუალებებს გაუკეთდეს დემონტაჟი;

0190, თბილისი, ნოე რამიშვილის ქ. №38
№38, Noe Ramishvili St. 0190, Tbilisi, Georgia
ტელ./Tel.: (+995 032) 2 41 42 42
ფაქსი/Fax: (+995 032) 2 41 85 02
E-mail: patrolinfo@mia.gov.ge


- სამუშაოების დაწყების და დამთავრების შესახებ წინასწარ ეცნობოს შსს საპატრულო პოლიციის დეპარტამენტის სამორიგეო ნაწილს (ტელ: 241-85-04; 241-85-05);

მეორე ადრესატს: გთხოვთ, უზრუნველყოთ კონტროლის დაწესება წერილში მითითებულ პირობების შესრულებაზე და მოძრაობის რეგულირების ტექნიკური საშუალებების განთავსების მდგომარეობაზე. შეუსრულებლობის შემთხვევაში გაატარეთ ზომები საქართველოს ადმინისტრაციულ სამართალდარღვევათა კოდექსის 134 მუხლით გათვალისწინებული მოთხოვნების შესაბამისად.

დანართი: 1 ფაილად.

საპატრულო პოლიციის დეპარტამენტი /
საორგანიზაციო სამმართველო / საგზაო მოძრაობის
ზედამხედველობის განყოფილება
განყოფილების უფროსი
ბარბაქაძე დავით



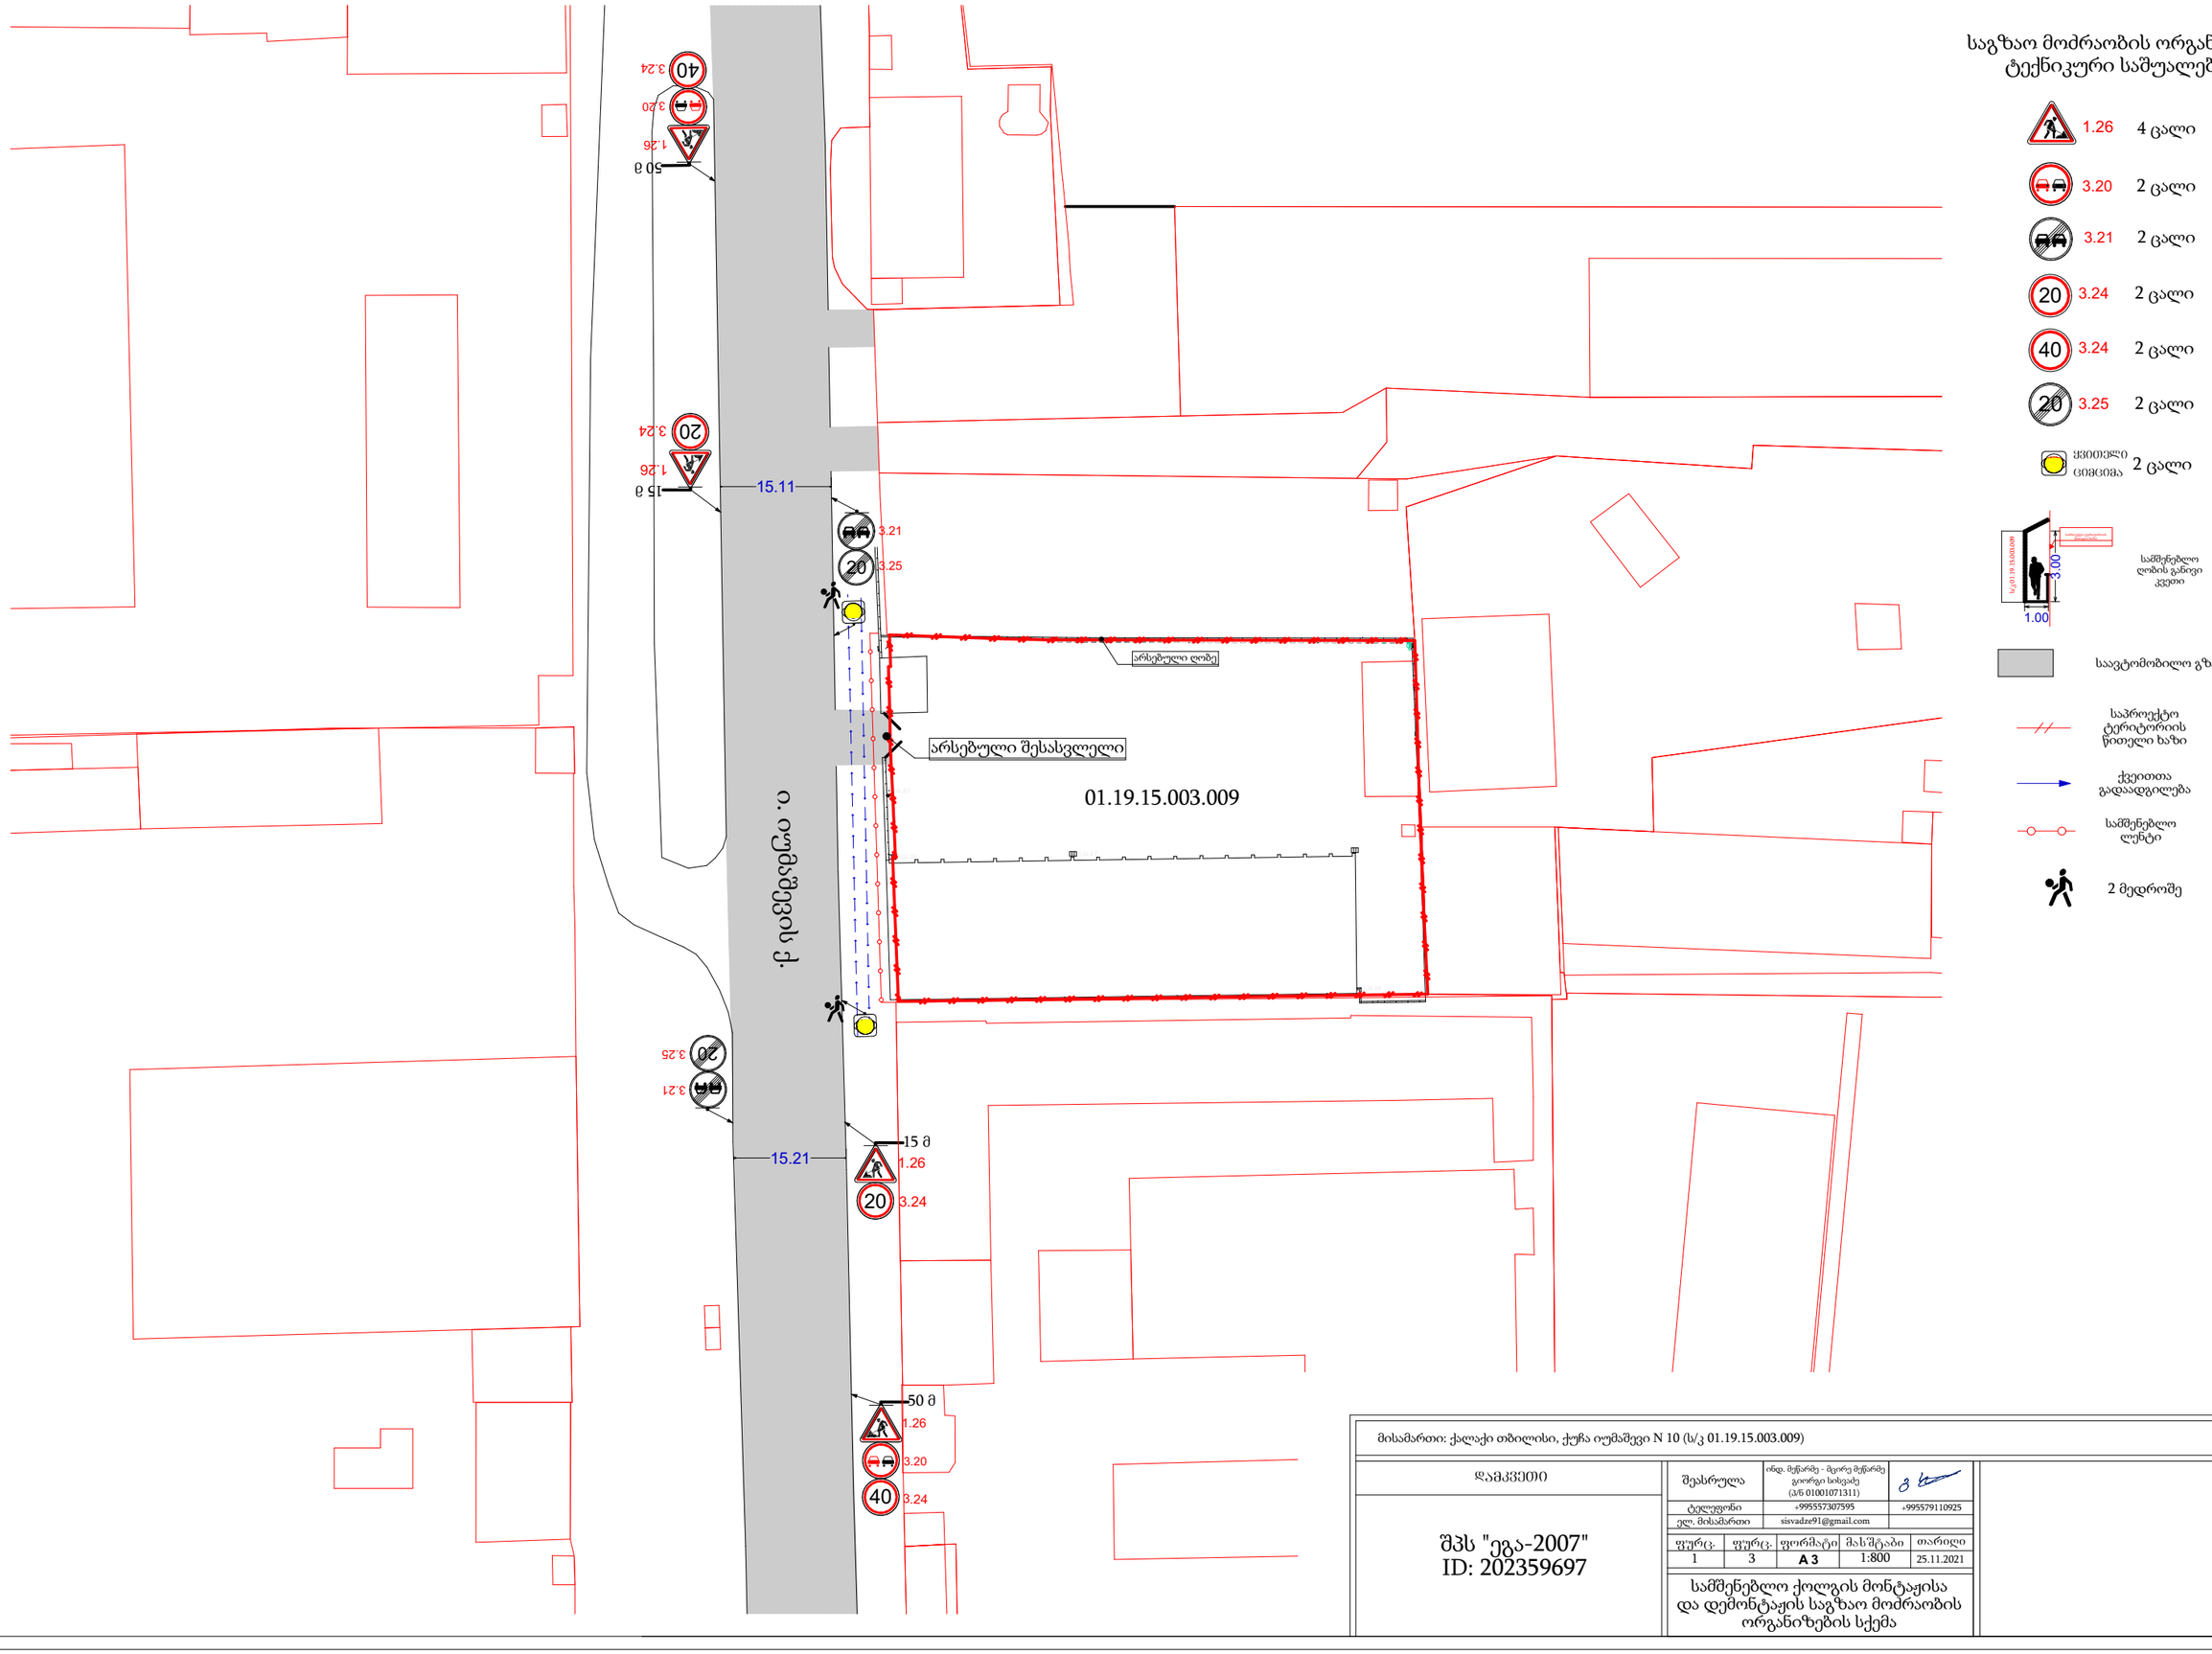

საგზაო მოძრაობის ორგანიზების ტექნიკური საშუალებები

1.26	4 ცალი
3.20	2 ცალი
3.21	2 ცალი
3.24	2 ცალი
3.24	2 ცალი
3.25	2 ცალი
ქვეითების ცირკულა	2 ცალი

სამშენებლო ღობის განივი კვეთი

საავტომობილო გზა

საპროექტო ტერიტორიის წითელი ხაზი

ქვეითთა გადაადგილება

სამშენებლო ღუნტი

2 მედროშე

მისამართი: ქალაქი თბილისი, ქუჩა იუმაშევი N 10 (ს/კ 01.19.15.003.009)


დამკვეთი

შპს "ეგა-2007"
ID: 202359697

შესრულა	ინდ. მუწარმე - მცირე მუწარმე გიორგი სისვაძე (პ/ნ 01001071311)	
ტელეფონი	+995557307595	+995579110925
ელ. მისამართი	sisvadze91@gmail.com	


ფურც.	ფურც.	ფორმატი	მას'შტაბი	თარიღი
1	3	A 3	1:800	25.11.2021

სამშენებლო ქოლგის მონტაჟისა და დემონტაჟის საგზაო მოძრაობის ორგანიზების სქემა

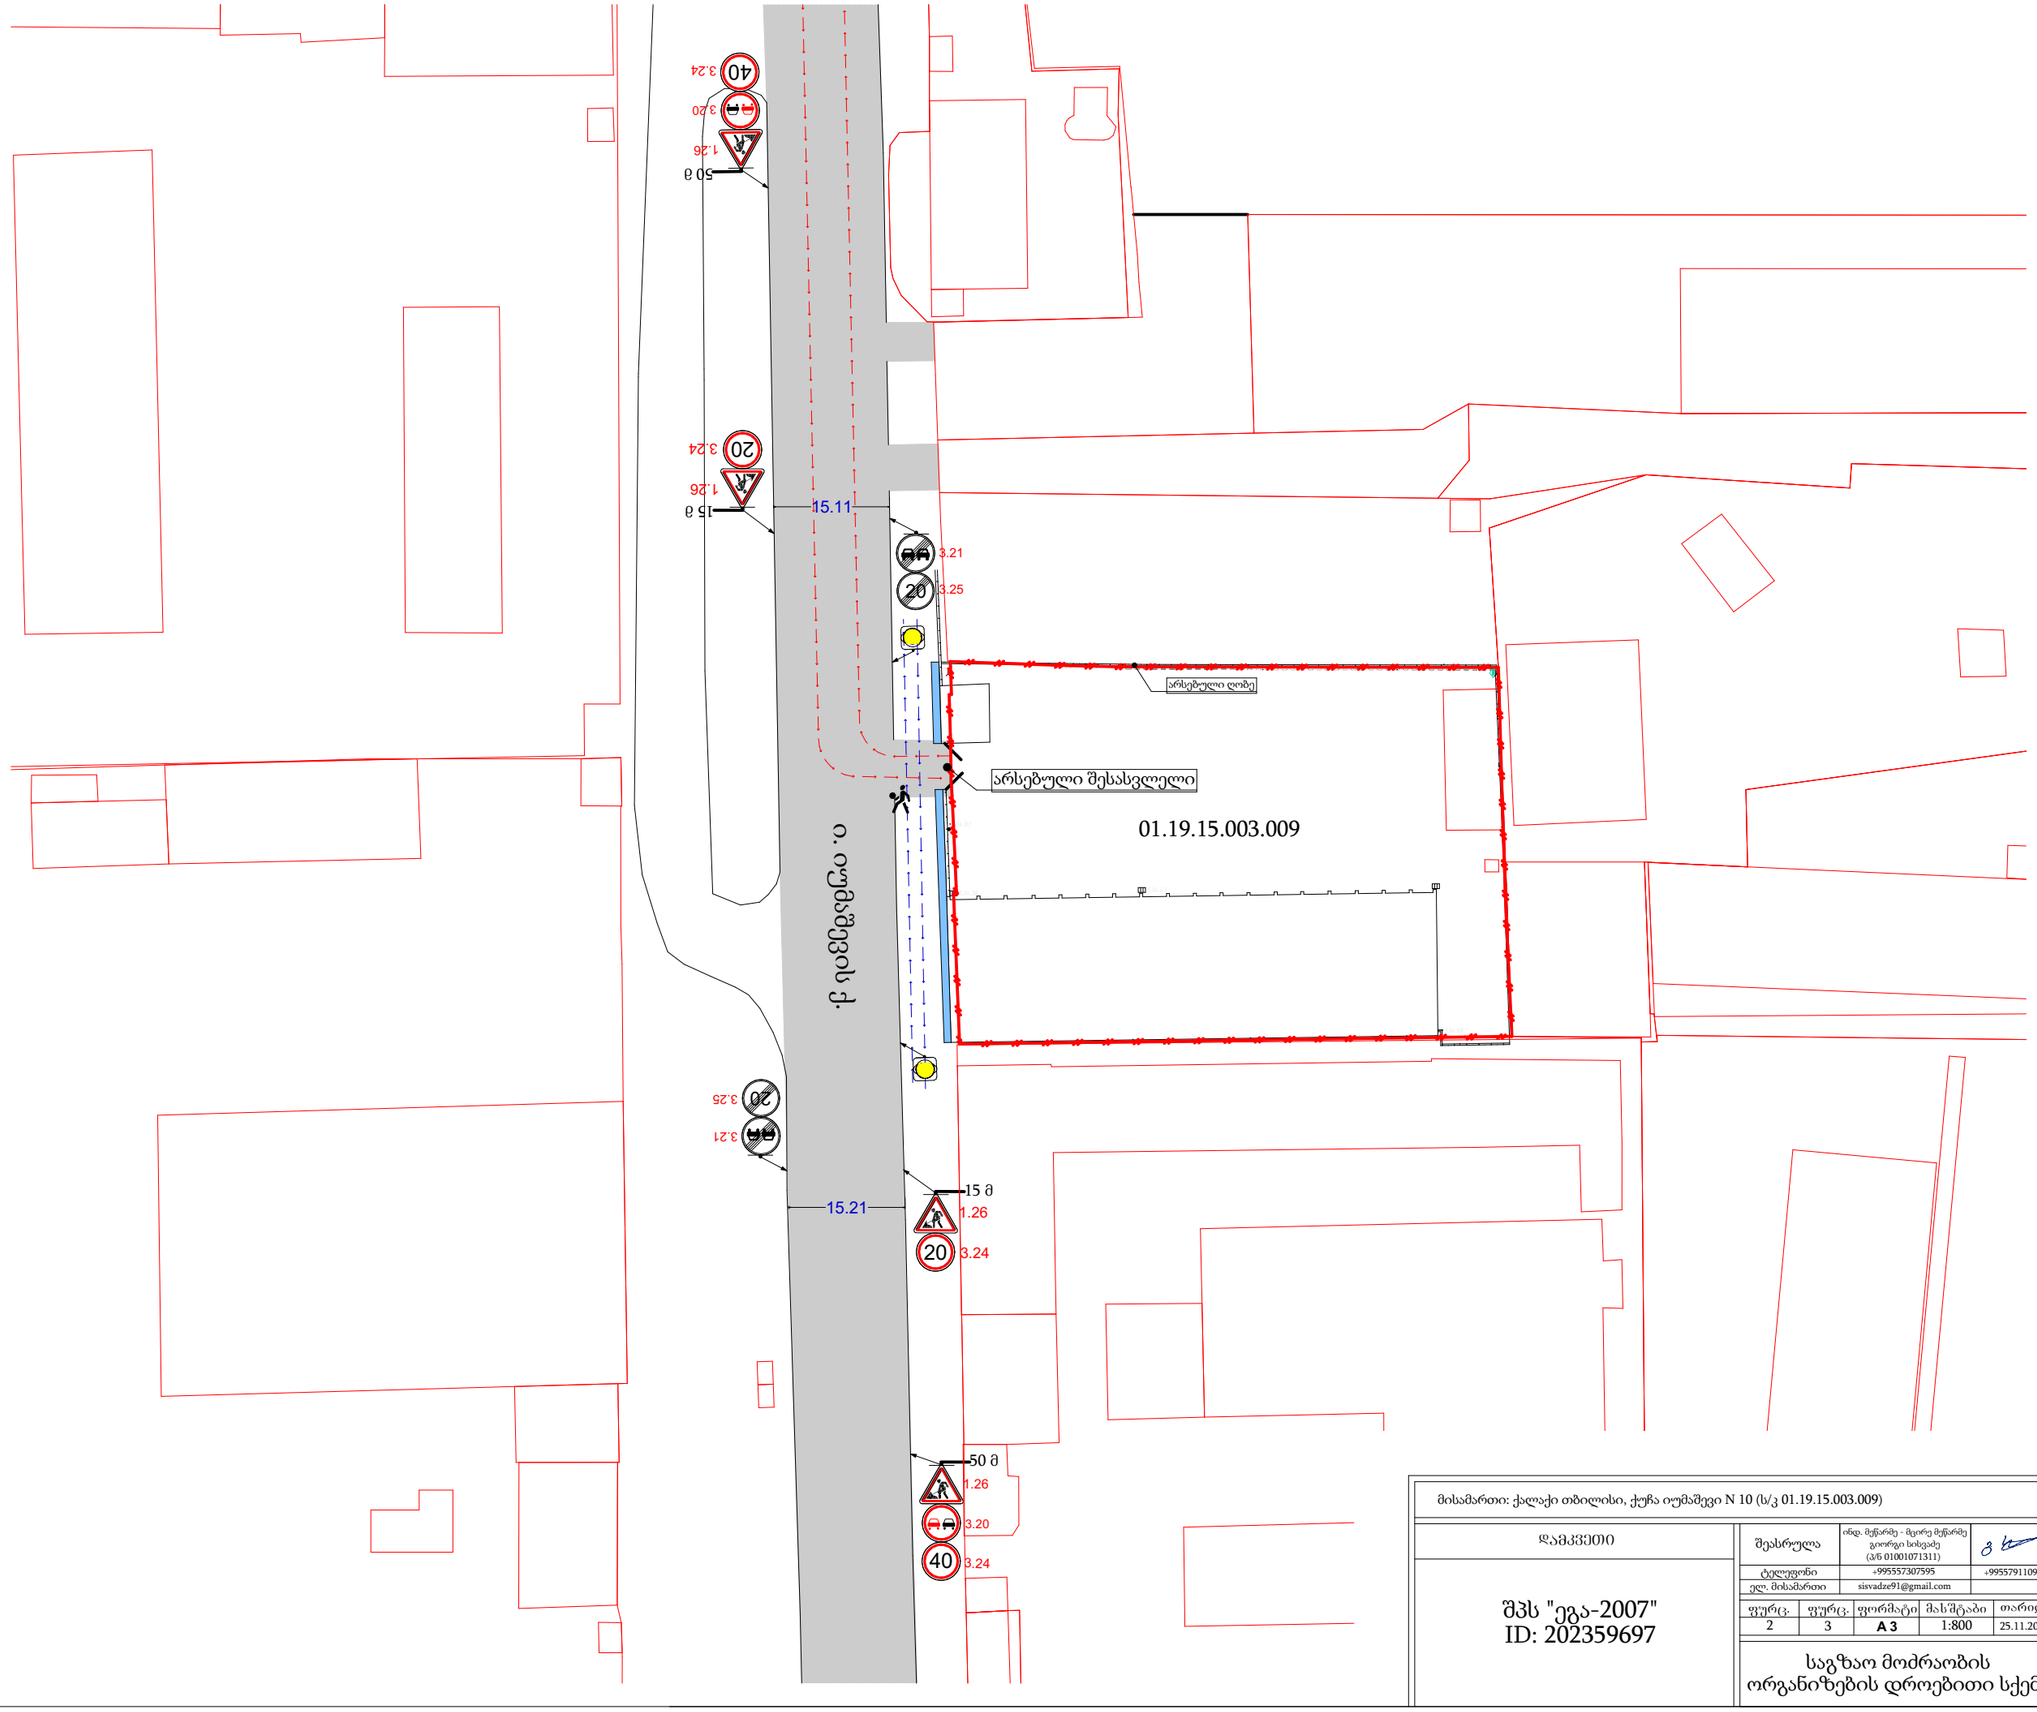

საგზაო მოძრაობის ორგანიზების ტექნიკური საშუალებები

1.26	4 ცალი
3.20	2 ცალი
3.21	2 ცალი
20 3.24	2 ცალი
40 3.24	2 ცალი
20 3.25	2 ცალი
ქვითკირი ცემენტობა	2 ცალი

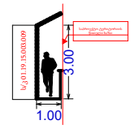

სამშენებლო ღობის განივი კვეთი

სამშენებლო ქოლგა

საავტომობილო გზა

საპროექტო ტერიტორიის ზითელი ხაზი

ქვეითთა გადაადგილება

სამშენებლო ტექნიკის გადაადგილება

1 მედროშე

მისამართი: ქალაქი თბილისი, ქუჩა იუმაშევი N 10 (ს/კ 01.19.15.003.009)


დამკვეთი

შპს "ეგა-2007"
ID: 202359697

შესრულა	ინდ. მწერმე - მცირე მწერმე გიორგი სისვაძე (პ/ნ 01001071311)	
ტელეფონი	+995557307595	+995579110925
ელ. მისამართი	sisvadze91@gmail.com	

ფურც.	ფურც.	ფორმატი	მას'შტაბი	თარიღი
2	3	A 3	1:800	25.11.2021

საგზაო მოძრაობის ორგანიზების დროებითი სქემა

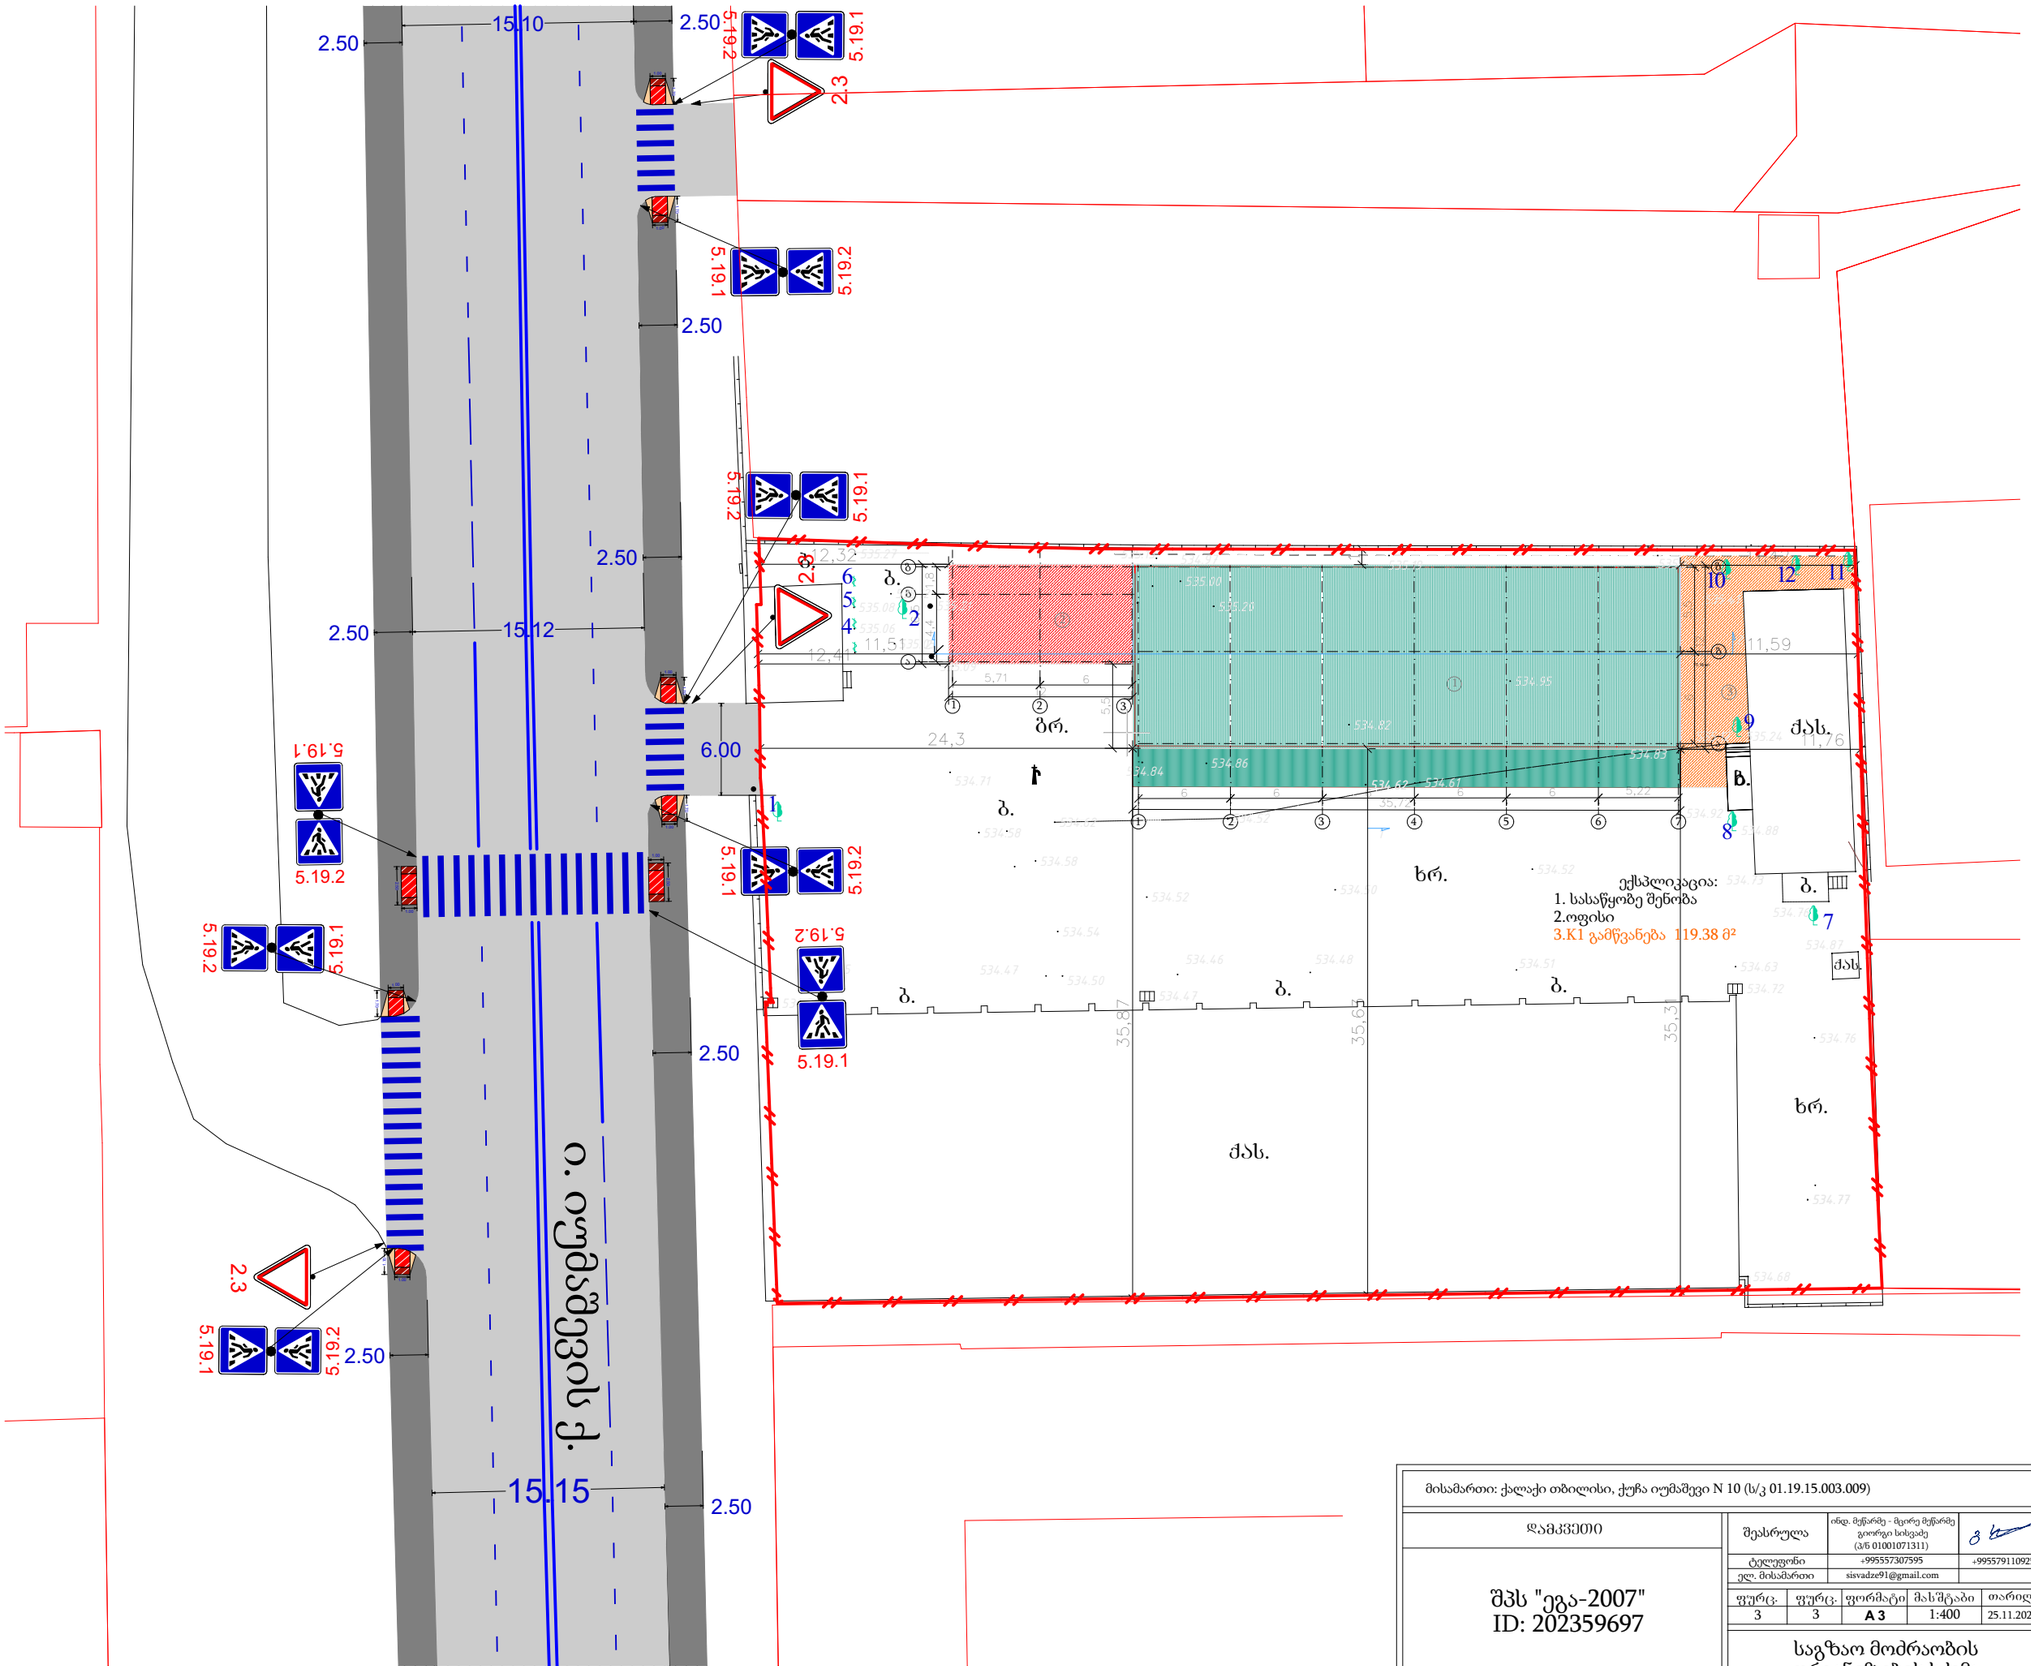

საგზაო მოძრაობის ორგანიზების ტექნიკური საშუალებები

2.3 3 ცალი

5.19.1 8 ცალი

5.19.2 8 ცალი

საპროექტო ტერიტორიის ზითული ხაზი


საავტომობილო გზა

ქვეითთა ბილიკი

პანდუსები შშმ პირებისათვის
სიგრძე - 1.70 მ
სიგანე - 1 მ
დახრა - 5%

პანდუსები შშმ პირებისათვის
სიგრძე - 2.50 მ
სიგანე - 1 მ
დახრა - 5%

საპროექტო ტერიტორიის მიმდებარე გზის განივი კვეთი

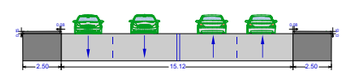

მისამართი: ქალაქი თბილისი, ქუჩა იუმაშევი N 10 (ს/კ 01.19.15.003.009)

დამკვეთი

შპს "ეგა-2007"
ID: 202359697

შესრულა	ინდ. მუწარე - მცირე მუწარე გიორგი სისვაძე (პ/ნ 01001071311)	
ტელეფონი	+995557307595	+995579110925
ელ. მისამართი	sisvadze91@gmail.com	

ფურც.	ფურც.	ფორმატი	მას'შტაბი	თარიღი
3	3	A 3	1:400	25.11.2021

საგზაო მოძრაობის ორგანიზების სქემა