ტოპოგრაფიული გეგმა

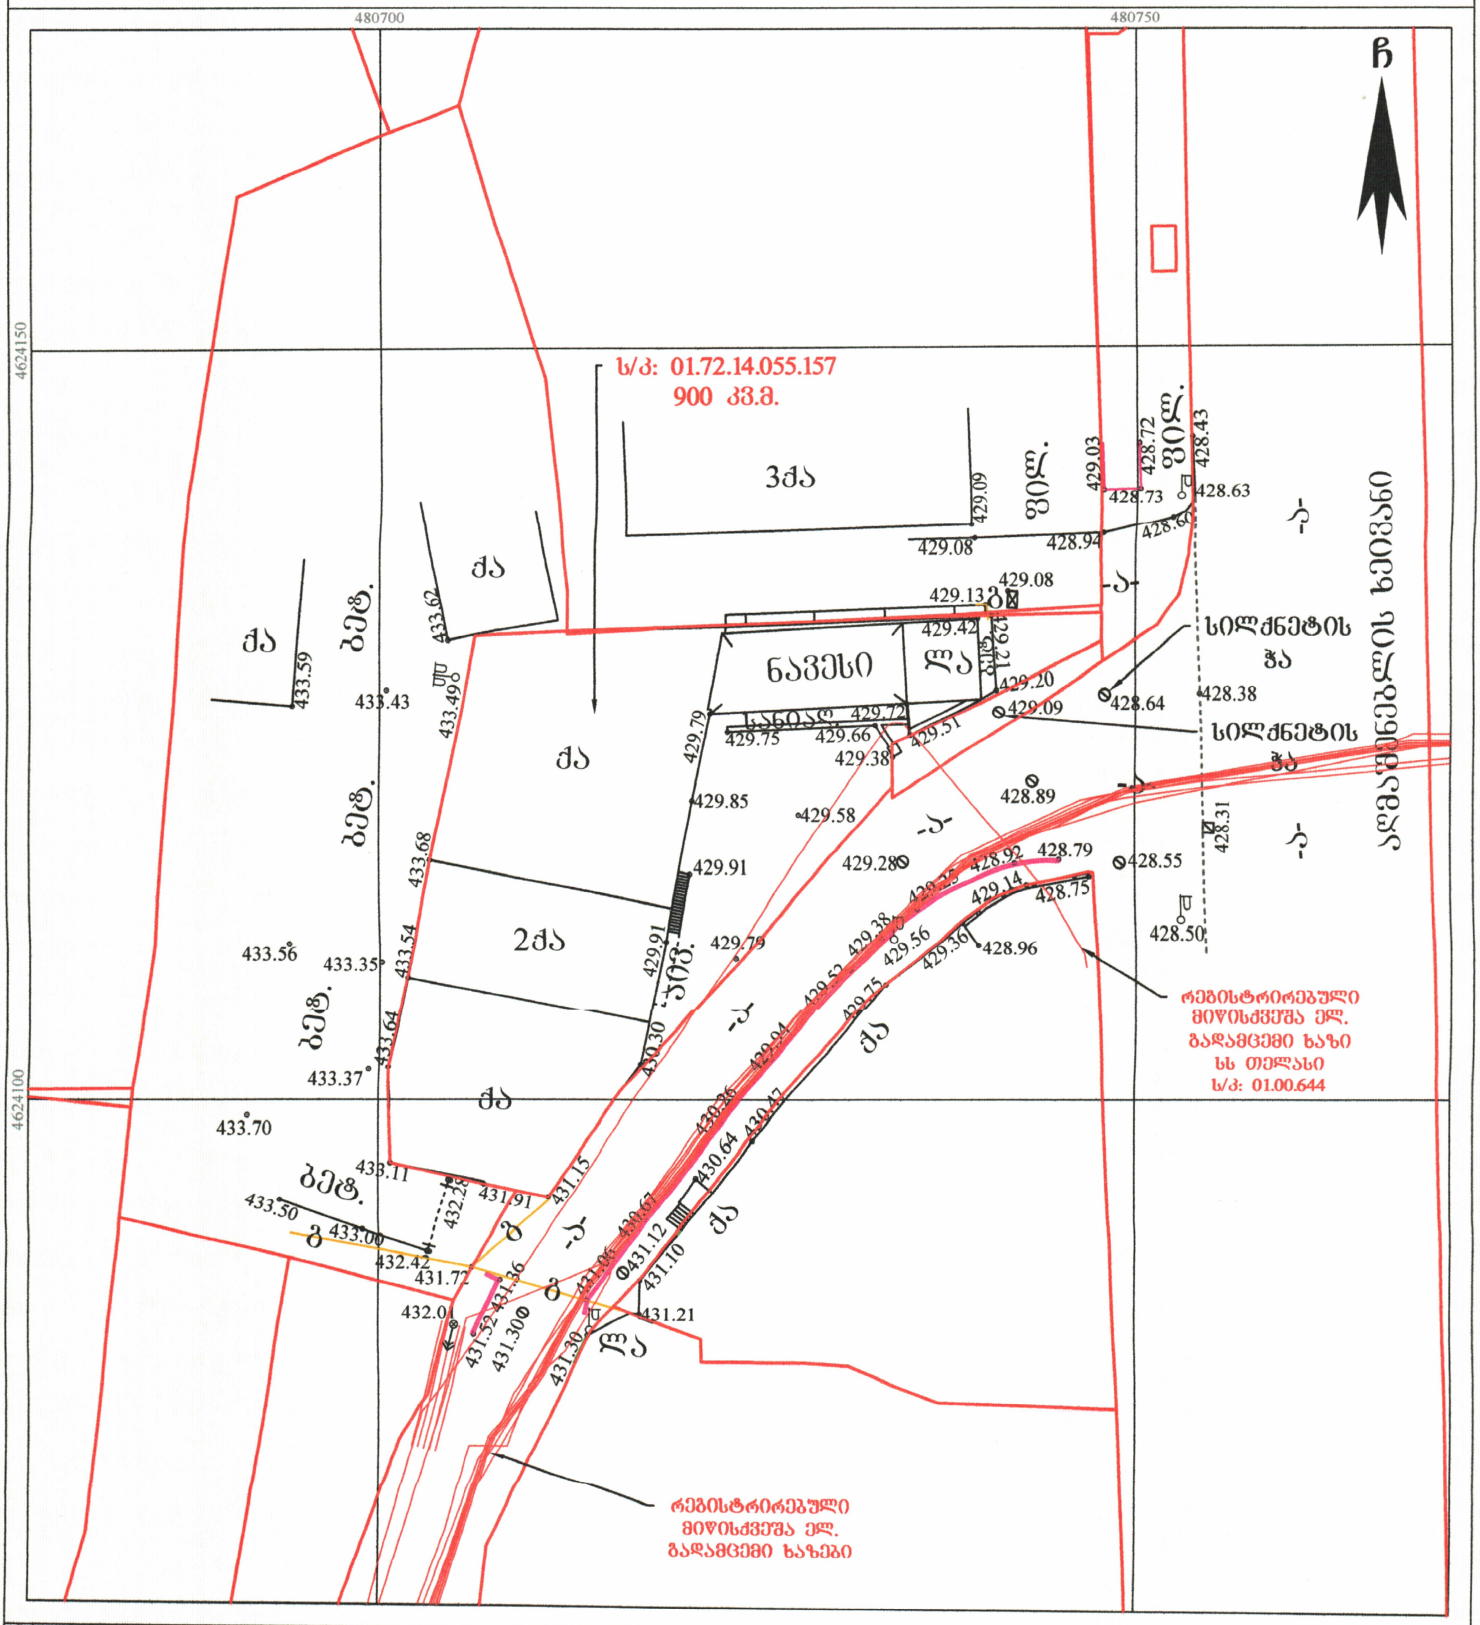

მისამართი: ქალაქი თბილისი, სოფელი დიღომი, გიორგი ბრწყინვალეს ქუჩა №68

ს/კ: **01.72.14.055.157** 900 კვ.მ.

პირობითი აღნიშვნები

ძს	საცხ. შენობა	ხის ღობე		წყალგაყვანილობა	
ძა	არასაცხ. შენობა	ლობე		გაზი	
	ფარდული	ქვის კედელი		კანალიზაცია	
	მშენებარე შენობა	კედელი		სანიაღვრე	
	სატრანსფორ. ჯიხური	ფლატე		კავშირგაბმულობა	
	ხეები	რკინიგზა		ელ. ქსელები	
	ბაზი	სამგზავლურეო ჭები		გათბობა	
	გარე განათება	ელ. გადამცემი ხაზი			

შპს G.M.G Group ს/ნ: 400246998
საქართველო, ქალაქი თბილისი, ვლადიმერ-ნაქალაქევის რაიონი, დ. ბუხრამიშვილის ქუჩა. №12ა, კორპ. №5, ბ. №14ა
მობ: (+995) 598 39 08 05;
(+995) 598 105 105;
ელ. ფოსტა: g.m.g-group@yandex.com

დირექტორი: გ. მესხულიშვილი

აზომა/დახაზა:

დამკვეთი: შპს ოცნება

მასშტაბი: 1:500

13/04/2023 წ.

1) მიწის სამუშაოების შესრულებისას შეატყობინეთ კომუნიკაციის წარმომადგენლებს

480700

480750

4624150

4624100

ს/კ: 01.72.14.055.157

900 კვ.მ.

ბანაშენიანების რეგულირების ხაზი (უკანა ეზოსთვის)

ქ. ალგეთის ხეობის

ჩ

ქ.

ქ.

ქ.

ბეტ.

ბეტ.

ბეტ