დენდროლოგიური ბეჭმა

ქალაქი თბილისი, სოფელი დიღომი, ბიორგი ბრწყინვალეს ქუჩა №68 ს/კ 01.72.14.055.157

განმარტებითი ბარათი

საპროექტო ობიექტი მდებარეობს ქ. თბილისი, სოფელი დიღომი, გიორგი ბრწყინვალეს ქ. #68

საკ.კოდ. 01.72.14.055.157

დამკვეთი: შპს „ოცნება“ ID 245403086

ტერიტორიის საერთო ფართი: 900.00 კვ/მ

კ3-149.45 კვ/მ (საპროექტო კონტური).

ტერიტორიაზე არ აღენიშნება ხე- მცენარე.

საექსპერტო დასკვნა მწვანე ნარგავების ხარისხობრივი შეფასება შ.პ.ს. „ ეკო გარემო“ 20.07.2023 წ. თან ერთვის.

საპროექტო ხე-ნარგავები:

1. იტალიური ფიჭვი-3ძ;
2. ორნაკვთიანი გინკგო-2ძ;
3. მუხა მარადმწვანე-2ძ.

სულ: 7 ძირი.

აღნიშნული ხე-მცენარეები შერჩეულია ქალაქ თბილისის მუნიციპალიტეტის მთავრობის 2018 წლის 8 თებერვლის #05.14.147 განკარგულების ქალაქ თბილისის მუნიციპალიტეტის ტერიტორიის ლანდსაფტისა და კლიმატისათვის შესაბამისი ხე-მცენარეების დამტკიცებული სიიდან.

აღნიშნული ხე-მცენარეები შერჩეულია ქ.თბილისის კლიმატური, ნიადაგობრივი, დეკორატიული და ურბანული პირობების გათვალისწინებით. საპროექტო ტერიტორა გამწვაებულია შერეული ტიპის ნარგავებით, როგორც წიწვოვანი ისე ფოთლოვანით.

დენდროლოგიურ პროექტში გათვალისწინებულია უპირატესობა ხეების დარგვა ბუჩქებთან და გაზონთან მიმართებაში და მცენარეების რაოდენობაც განსაზღვრულია შემდეგი პროპორციებით: 20-25კვ/მეტრი დიდი ვარჯის მქონე წიწვოვანი და ფოთლოვანი ხეებისთვის.

საპროექტო ტერიტორიაზე სულ 7 ძირი ხე-ნარგავია (20X25)

გამწვანების პროექტი დასრულდება სამშენებლო პროექტის დასრულებიდან 12 თვის განმავლობაში ვეგეტაციური და აგროტექნიკური პირობების გათვალისწინებით.

გაშენებული მწვანე ნარგავების მოვლა-პატრონობაზე პასუხისმგებელია:

გაშენებული მწვანე ნარგავების მოვლა იქნება სამი წელი.

ელისო ხარჩილავა



(პ/ნ 62004015900)

მწვანე მშენებლობის ინჟინერი

(AA #0039124)

08/12/23

არსებული სიტუაციური გეგმა

ქალაქი თბილისი, სოფელი დიდომი, ბიორგი ბარჯიძვალეს ქუჩა №68 ს/კ 01.72.14.055.157

ტერიტორიის საერთო ფართობი: 900 კვ.მ.

480700

480750

4624150

4624100

ჩ

3ქა

2ქა

ქა


ნავსი


ლა

ბეტ.

ბეტ.

ბეტ.

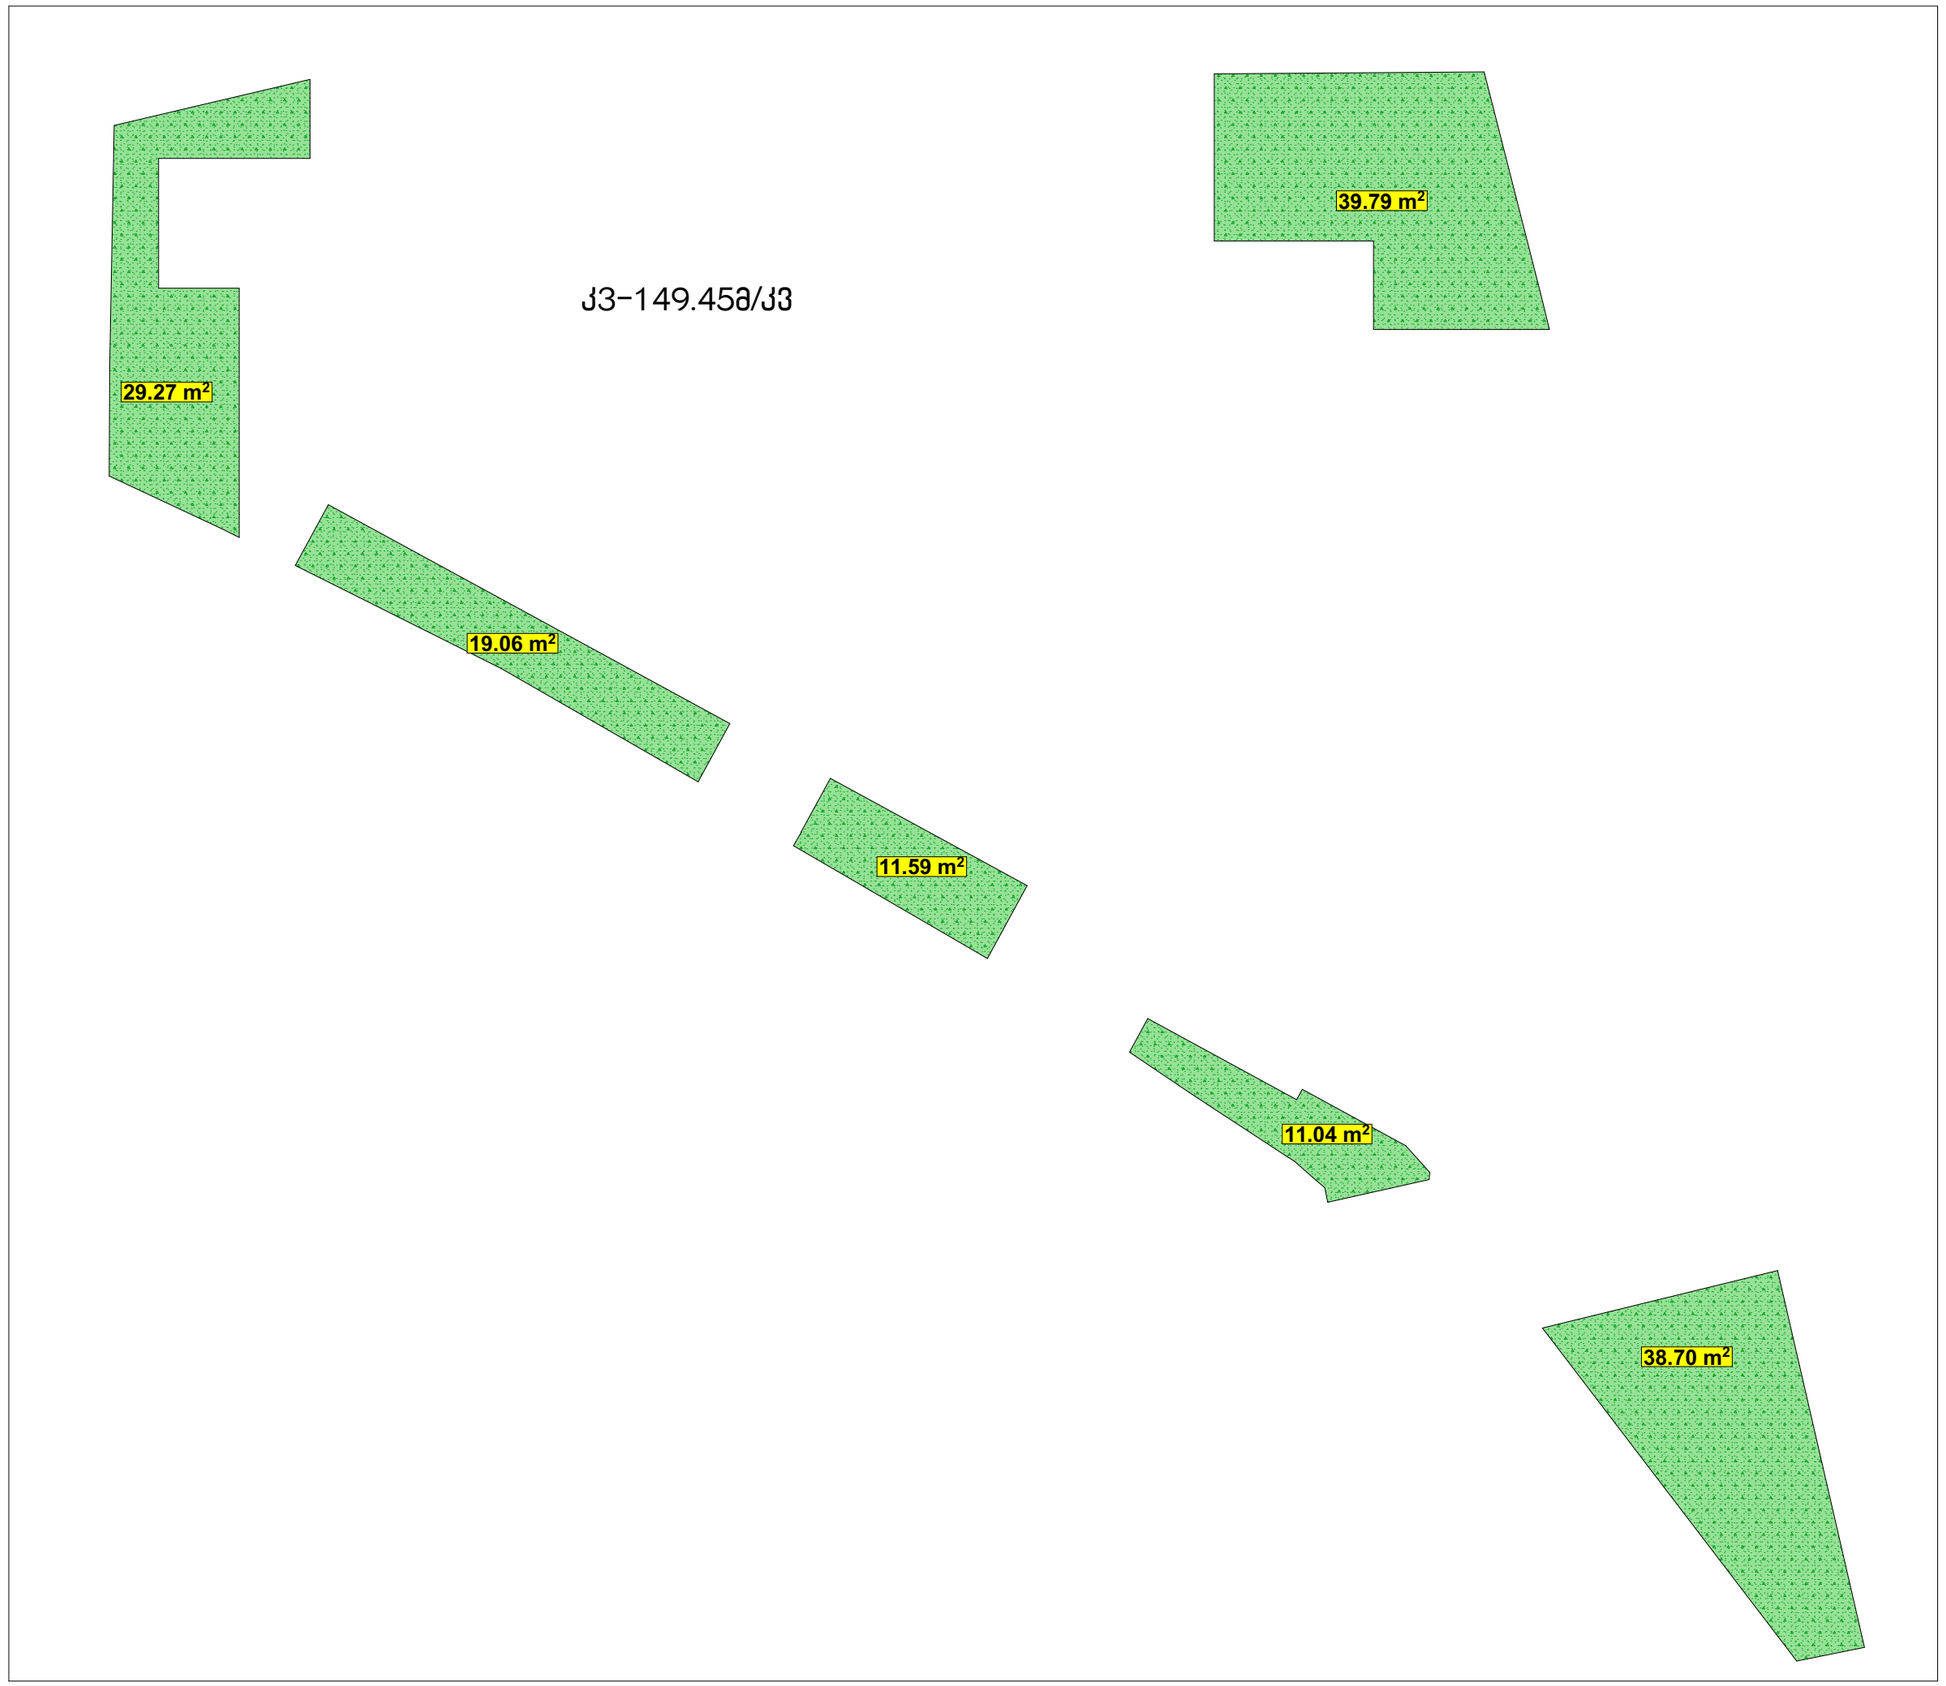
J3-149.45ə/J3
29.27 m²
19.06 m²
11.59 m²
39.79 m²
11.04 m²
38.70 m²

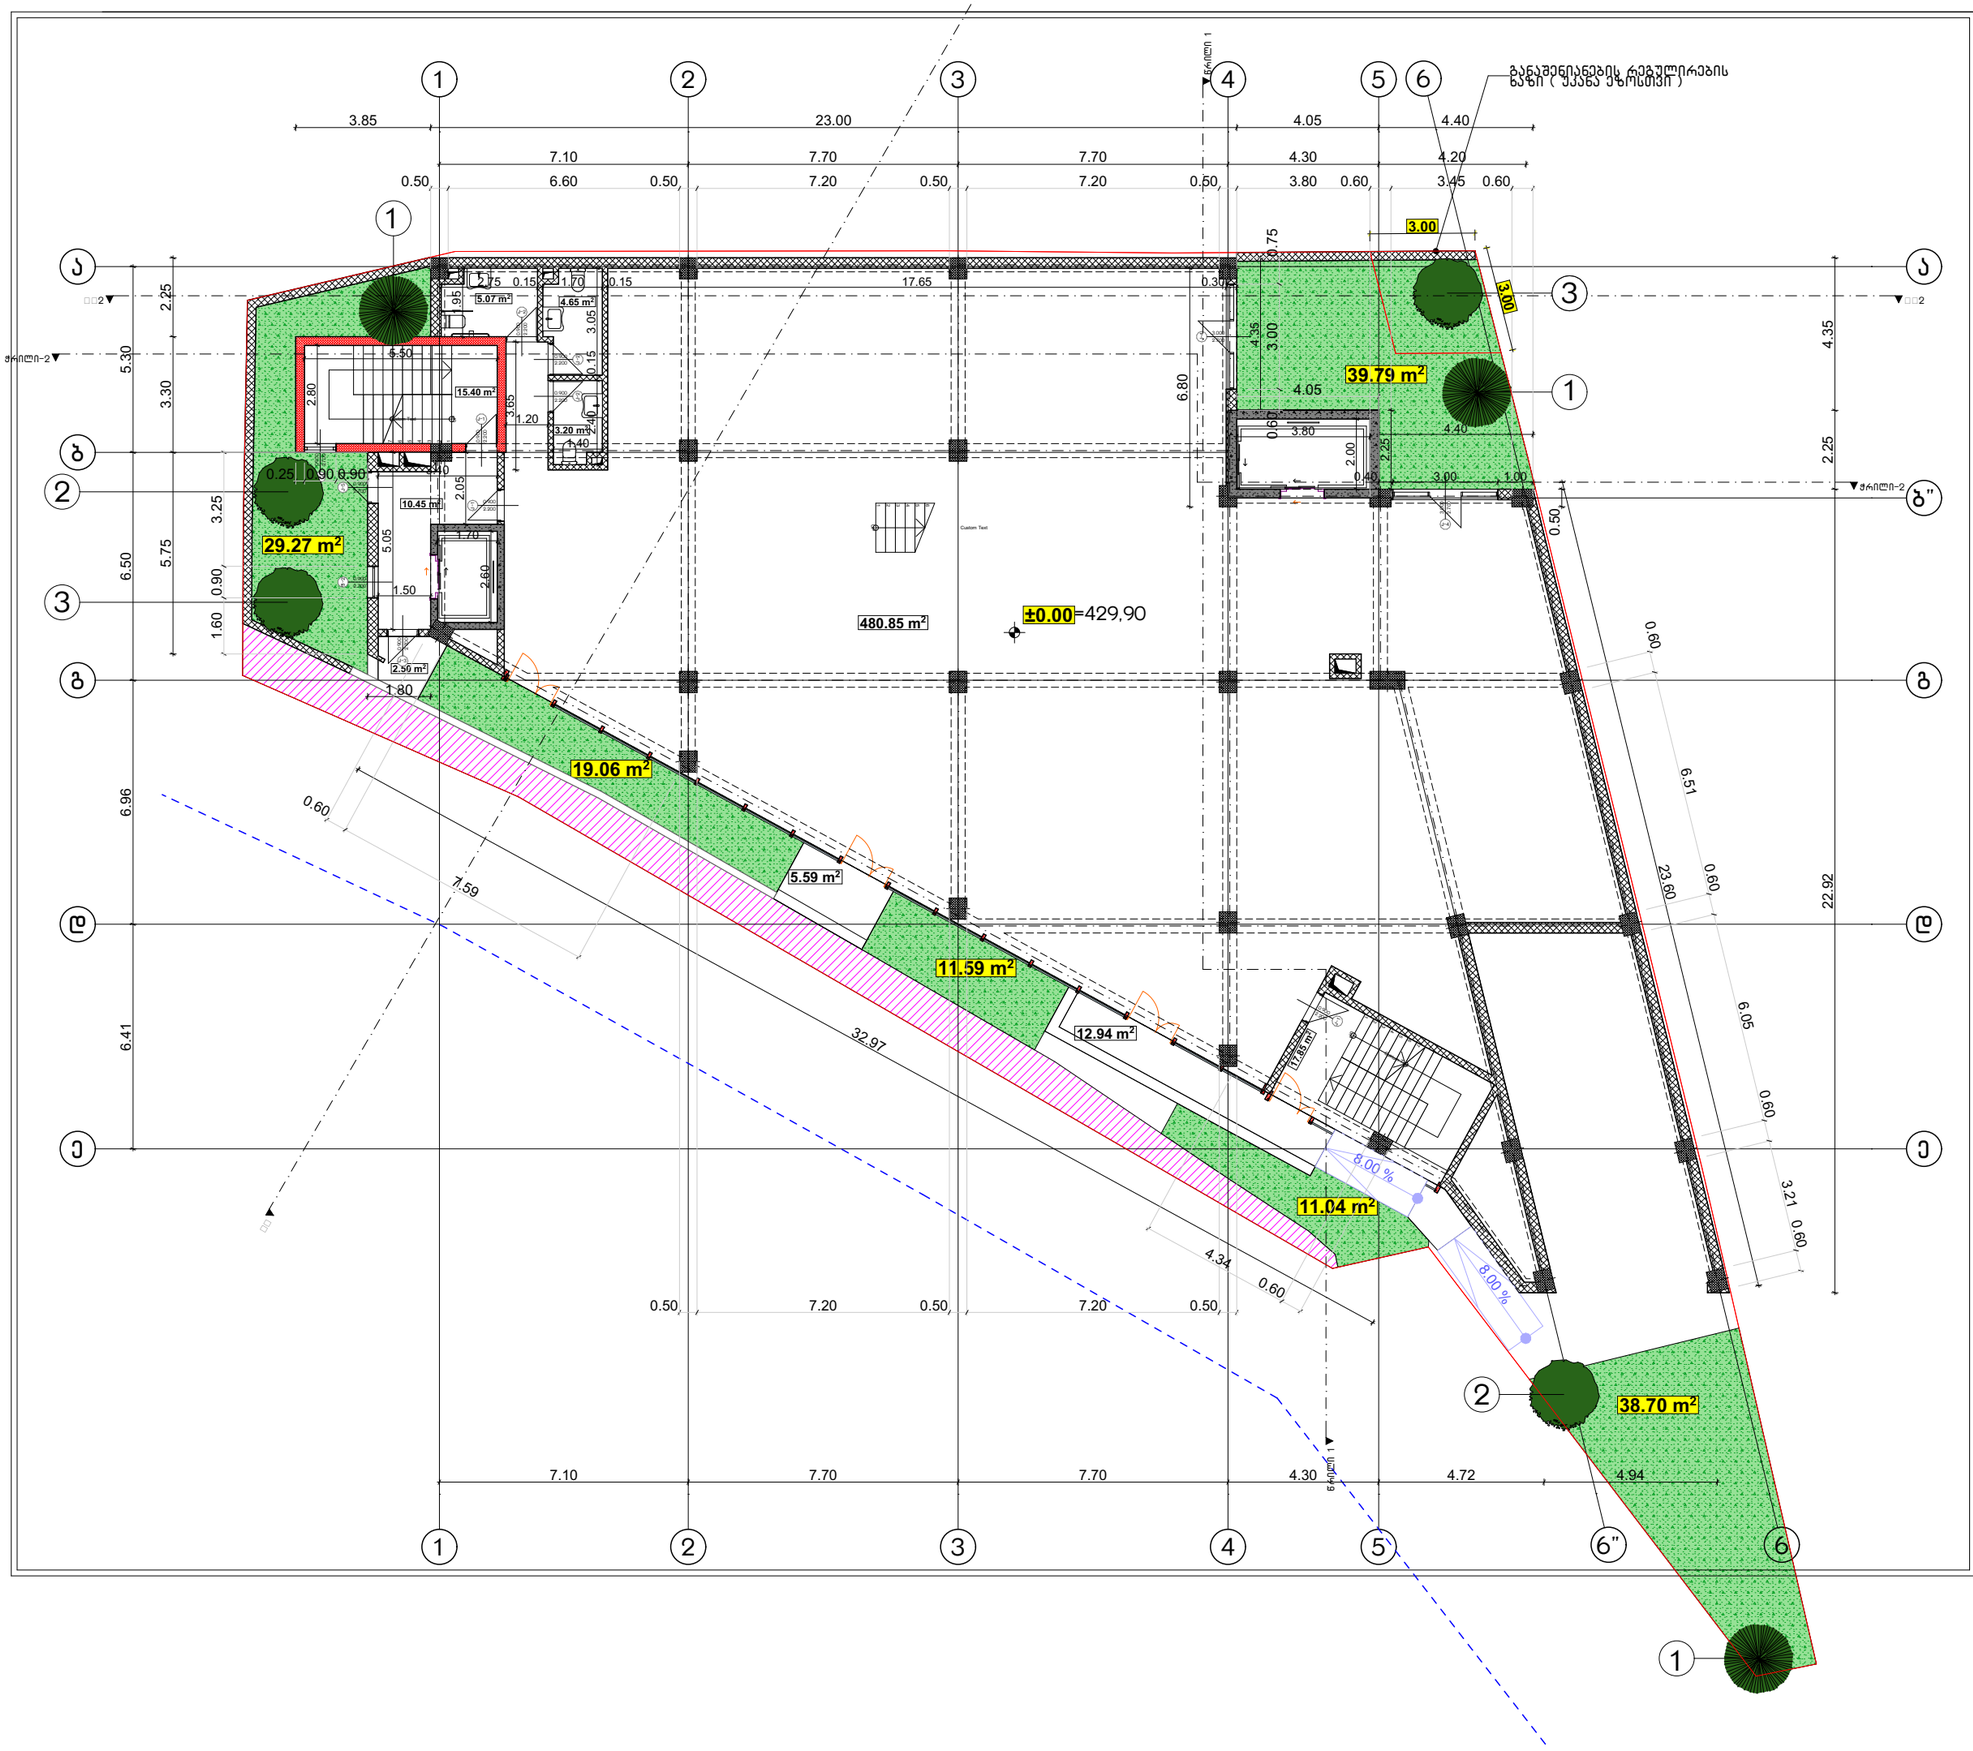

ფორმატი A-3	თბილისი 2023წ.	ფაილის სახელი
	დაკვეთა №	

შენობა ნაგებობის შუნძცია:

ოფისი

გეგმა 0.00 ნიშნულზე მ 1:100

დენდროლოგიური გეგმა

ქვ-150.803/ქვ

ექსპლიკაცია:

1--Pinus pinea	3 ძირი
2--Ginkgo biloba	2 ძირი
3--Quercus ilex	2 ძირი

პირობითი ნიშნები:

ნაკვეთის საზღვარი

ჭრილის ხაზი

არქიტექტურული ნიშნული

დამკვეთი : შპს ოცნება

მისამართი: ქალაქი თბილისი, სოფელი დიღომი, გიორგი ბრწყინვალეს ქუჩა №68 ს/კ 01.72.14.055.157

თარიღი

კორექტირება

№	კორექტირება	თარიღი
1		
2		
3		
4		
5		
6		

საპროექტო ორგანიზაცია

თანამდებობა	გვარი	ხელმოწერა
დირექტორი	დ.ღამბანაძე	
არქიტექტორი	დ.ღამბანაძე	
შესრულა	დ.ღამბანაძე	

საპროექტო ლოგო


მისამართი

ქ. თბილისი ცდაღიანის 90

TEL : 599 39-01-04

შ.პ.ს "გამა დეველოპმენტი"

თარიღი	15.10.2023.	
სტადია	ფორმატი	ფურცლები
პროექტი	A-3	A-000

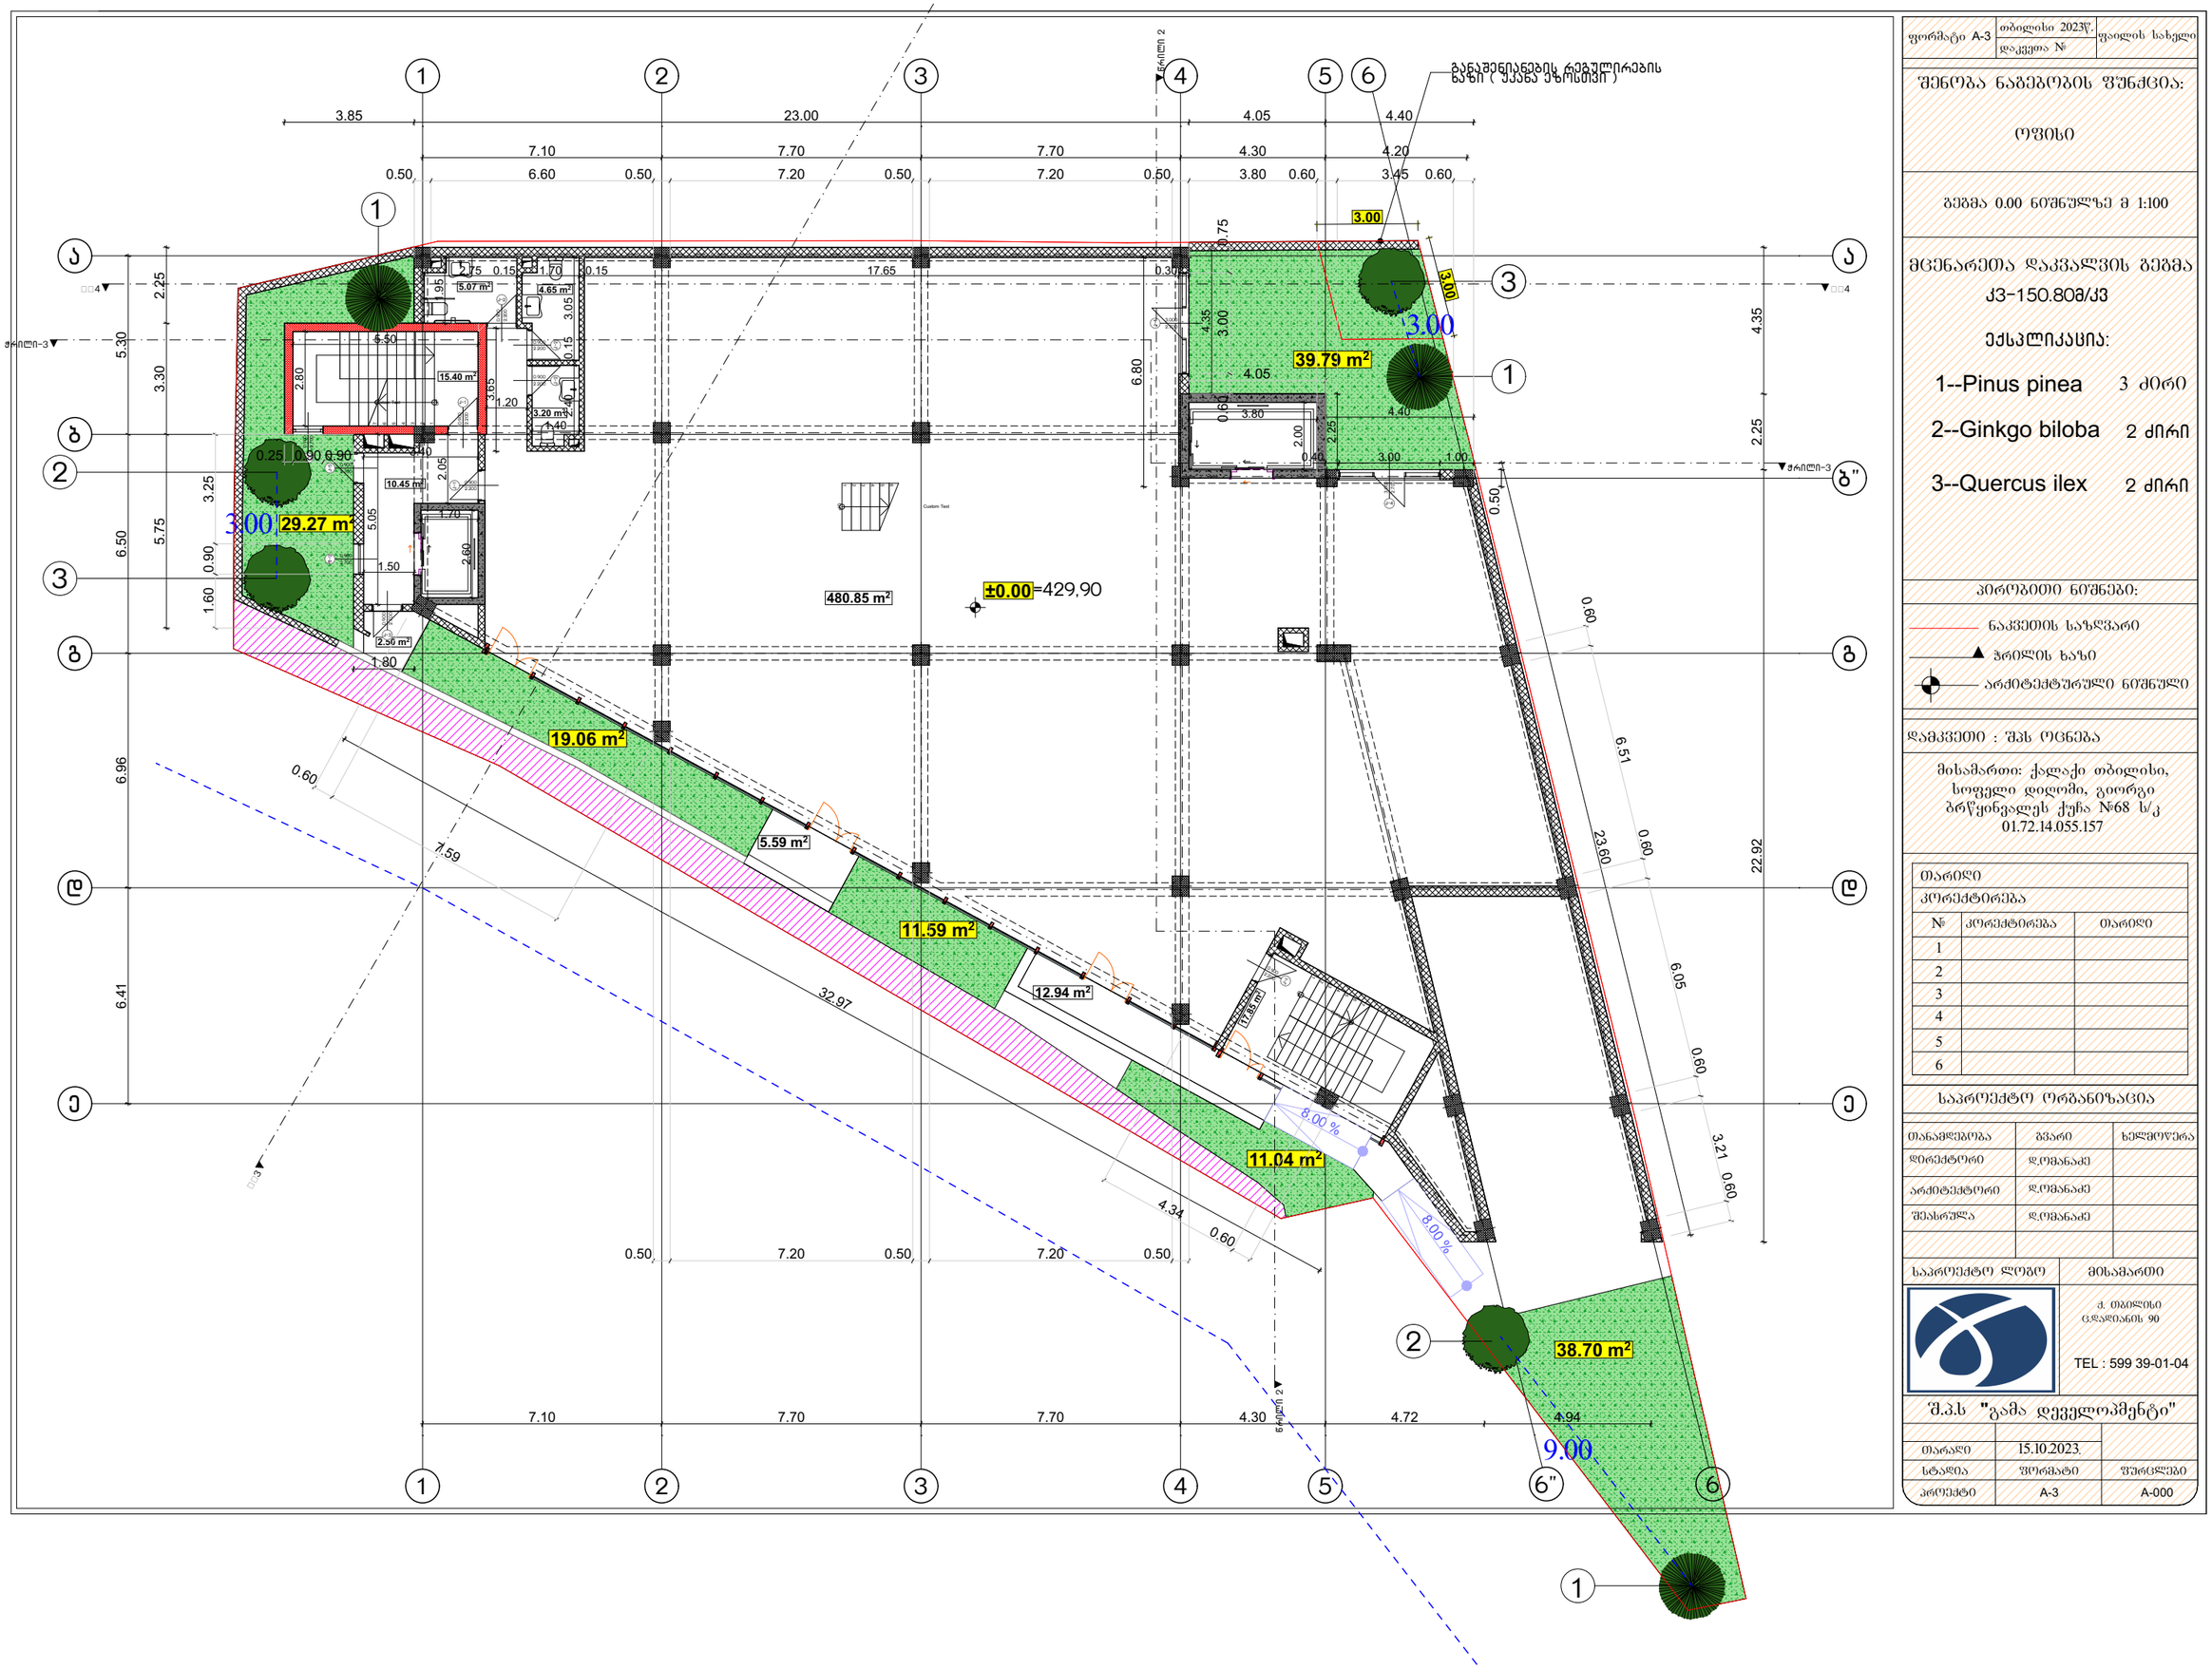

ფორმატი A-3	თბილისი 2023წ.	ფაილის სახელი
	დაკვეთა №	

შენობა ნაგებობის დანიშნულება:

ოფისი

გეგმა 0.00 ნიშნულზე მ 1:100

მცენარეთა დაკვალვის გეგმა

ჟ3-150.808/ჟ3

ექსპლიკაცია:

1--Pinus pinea	3 ძირი
2--Ginkgo biloba	2 ძირი
3--Quercus ilex	2 ძირი

პირობითი ნიშნები:

- ნაკვეთის საზღვარი
- ჭრილის ხაზი
- არქიტექტურული ნიშნული

დამკვეთი : შპს ოცნება

მისამართი: ქალაქი თბილისი, სოფელი დიღომი, გიორგი ბრწყინვალეს ქუჩა №68 ს/კ 01.72.14.055.157

თარიღი

კორექტირება

№	კორექტირება	თარიღი
1		
2		
3		
4		
5		
6		

საპროექტო ორგანიზაცია

თანამდებობა	გვარი	ხელმოწერა
დირექტორი	დ.ომანაძე	
არქიტექტორი	დ.ომანაძე	
შესრულა	დ.ომანაძე	

საპროექტო ლოგო | მისამართი

ქ. თბილისი ცდელიანის 90

TEL : 599 39-01-04

შ.პ.ს "გამა დეველოპმენტი"

თარიღი	15.10.2023.	
სტადია	ფორმატი	ფურცლები
პროექტი	A-3	A-000

მცენარეთა ექსპლიკაცია

#	მცენარეთა დასახელება	რაოდენობა	სიმაღლე მეტრებში	ღეროს დიამეტრი	ფორმა	ხნოვანება	მახასიათებლები
1	Pinus pinea იტალიური ფიჭვი	3	3.0-5.5მდე	20სმ.დან	ხე	5-10წ	გვალვაბამძლე, სწრაფად მზარდი
2	Ginkgo biloba ორნაკვთიანი გინკგო	2	3.5-5.5მდე	20სმ.დან	ხე	5-10წ	გვალვაბამძლე, სწრაფად მზარდი
3	Quercus ilex მუხა მარადმწვანე	2	3.5-5.5მდე	20სმ.დან	ხე	5-10წ	გვალვაბამძლე, საშუალოდ მზარდი

სამუშაოთა მოცულობა

#	სამუშაოთა დასახელება	განზომილება	რაოდენობა	შენიშვნა
1	გასამწვანებელი ტერიტორიის ფართობი	კვ.მეტრი	149.45	
2	გასამწვანებელი ტერიტორიის გასუფთავება და დამუშავება		149.45	
3	ადგილების მომზადება ხეების დასარგავად 50% ტქის მიწის შეტანით		7	
4	ხეების დარგვა		7	
5	ტერიტორიების მომზადება ჩვეულებრივი გაზონის მოსაწყობად, 20%ტქის მიწის შეტანით		149.45	
6	გაზონის მოწყობა (დათესვა ან რულონის დაგება)		149.45	
7	გაზონის მოვლა		149.45	
8	ახალ დარგულ ხე-მცენარეების მოვლა	ცალი	7	
9	ახლად დარგული ხე-მცენარეების, ყვავილნარების და გაზონის მორწყვა	ყველა მცენარე და გაზონი		

საპროექტო ხე-მცენარეები



Pinus pinea



Ginkgo biloba



Quercus ilex

დენდროლოგიური პროექტის საინფორმაციო დაფა

დამკვეთი: შპს "ოცნება" **ID245403086**

საპროექტო ტერიტორია: ქ. თბილისი, სოფელი დიდომი, გიორგი ბრჭყინვალეს ქ.№68 ს/კ 01.72.14.055.157

ნებართვის გამცემი ორგანო: ქ.თბილისის მუნიციპალიტეტის მერიის გარემოს დაცვის სააქალაქო სამსახური

გამწვანების პროექტის შეთანხმების თარიღი:

გამწვანების პროექტის დასრულების თარიღი: ნოემბერი, 2025 წელი


კ-3 149.45 მ/კვ

ჩასარგავ ხე-მცენარეთა სახეობები:

1. **Pinus pinea-3**ძ
იტალიური ფიჭვი (სიმაღლე 3-5.5მ, გარშემოწერილობა 0.20სმ, ხნოვანება 5-10წ)
2. **Ginkgo biloba-2**ძ
ორნაკვთიანი გინკგო (სიმაღლე 3.5-5.5მ, გარშემოწერილობა 0.20სმ, ხნოვანება 5-10წ)
3. **Quercus ilex-2**ძ
მარადმწვანე მუხა (სიმაღლე 3.5-5.5მ, გარშემოწერილობა 0.20სმ, ხნოვანება 5-10წ)

გაშენებული ხე-მცენარეებზე პასუხისმგებელი:

შპს "ოცნება" **ID245403086**

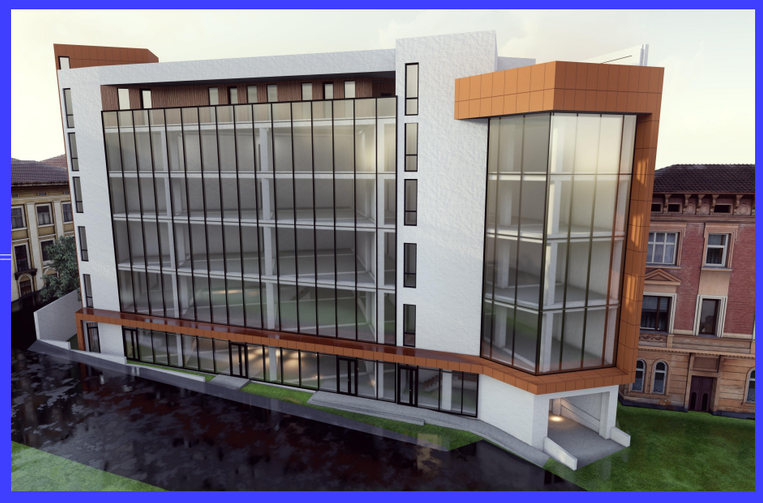

გასაშენებელი ხე-მცენარებზე მოვლის ხანგრძლივობა: 3 წელი