განმარტებითი ბარათი

საპროექტო ობიექტი მდებარეობს ქ. თბილისში, კოსტავას ქუჩა N71-ში და წარმოადგენს ძეგლის სტატუსის მქონე სტუ-ს მე-7 სასწავლო კორპუსს .
პირველ სართულზე ვფლობთ ფართებს საკადასტრო კოდებით 01.10.13.040.003.01.01.523 და 01.10.13.040.003.01.01.527

წარმოდგენილი პროექტირებით ხდება უკანა ფასადზე, ეზოს მხარეს გამწოვი მილების მოწყობა.

არქიტექტორი: ნ. ფარცხალაძე

სიტუაციური გეგმა მასშტაბი 1:500

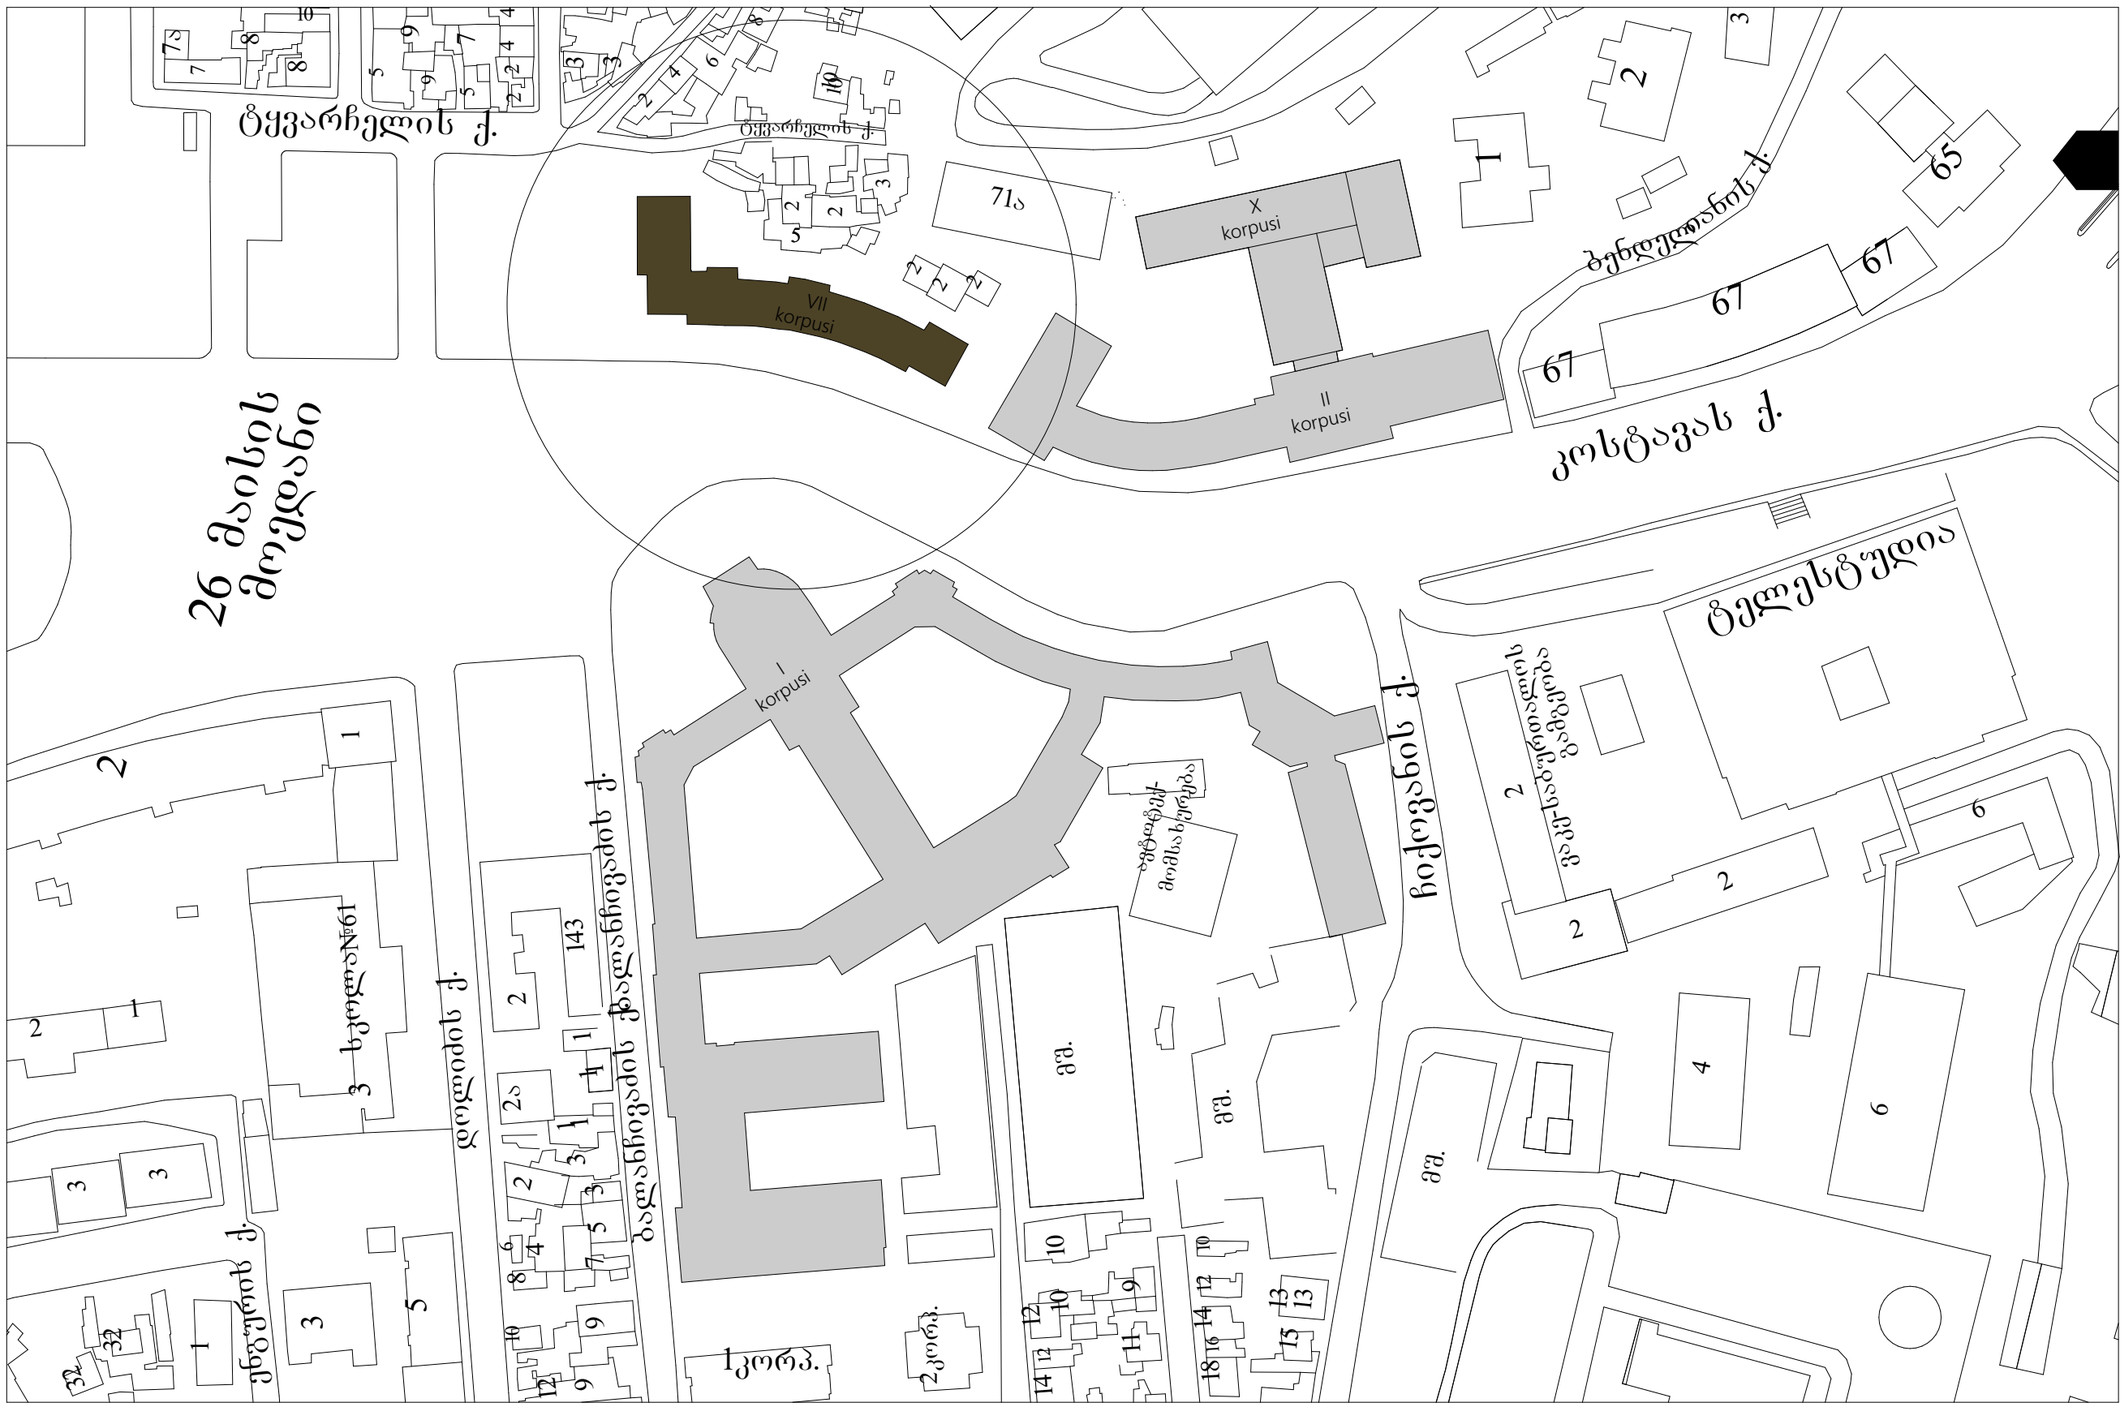

შენიშვნა

•ნახაზზე ყველა სახის ცვლილება შეთანხმებულია

•უნდა იყოს პროექტის ავტორთან

პირობითი აღნიშვნები

დამკვეთი		
შემსრულებელი	შპს "არქიტექტორები"	
პროექტის სახელწოდება	შენობის რეკონსტრუქციის პროექტი	
მისამართი		
თანამდებობა	სახელი/გვარი	ხელმოწერა
არქიტექტორი	ნ. შარცხალაძე	
არქიტექტორი	მ. ბიორგაძე	
ნახაზი		
ფორმატი	მასშტაბი	A-304
A3	1 : 100	

არსებული გეგმა მასშტაბი 1:100

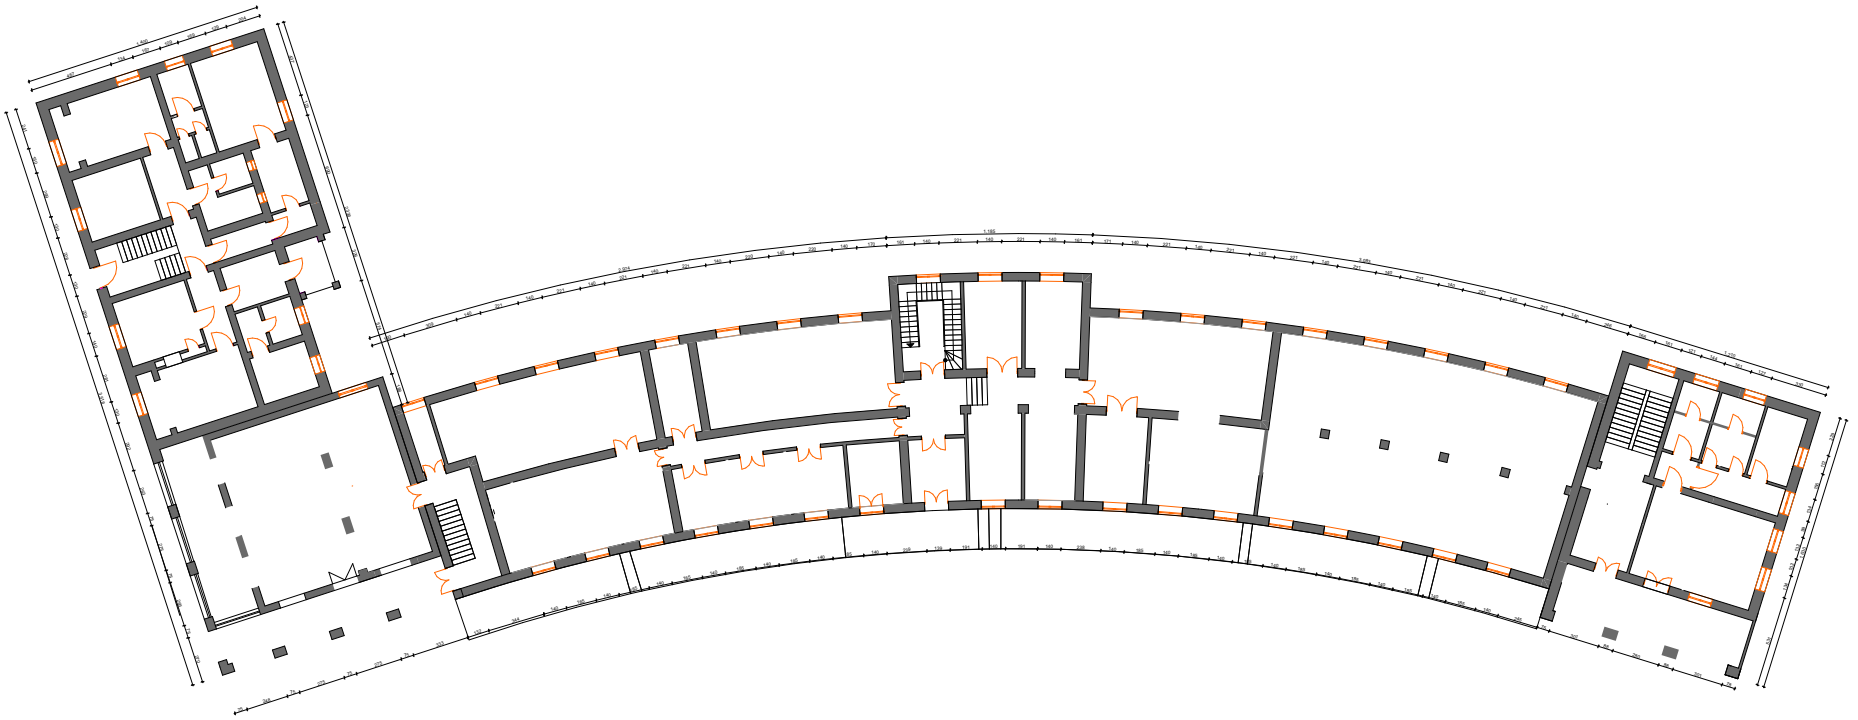

შენიშვნა

•ნახაზზე ქვეშა სახის ცვლილება შეთანხმებული

•უნდა იქნეს პროექტის ავტორთან

ავტორებთან აღნიშვნები

დამკვეთი	
შემსრულებელი	შპს "არქიტექტორები"
პროექტის სახელწოდება	შენობის რეკონსტრუქციის პროექტი
მისამართი	

თანამდებობა	სახელი/გვარი	ხელმოწერა
არქიტექტორი	ნ. შარცხალაძე	
არქიტექტორი	მ. ბიორბაძე	

ნახაზი	
ფორმატი	მასშტაბი
A 3	1 : 100

A-304

საპროექტო გეგმა მასშტაბი 1:100

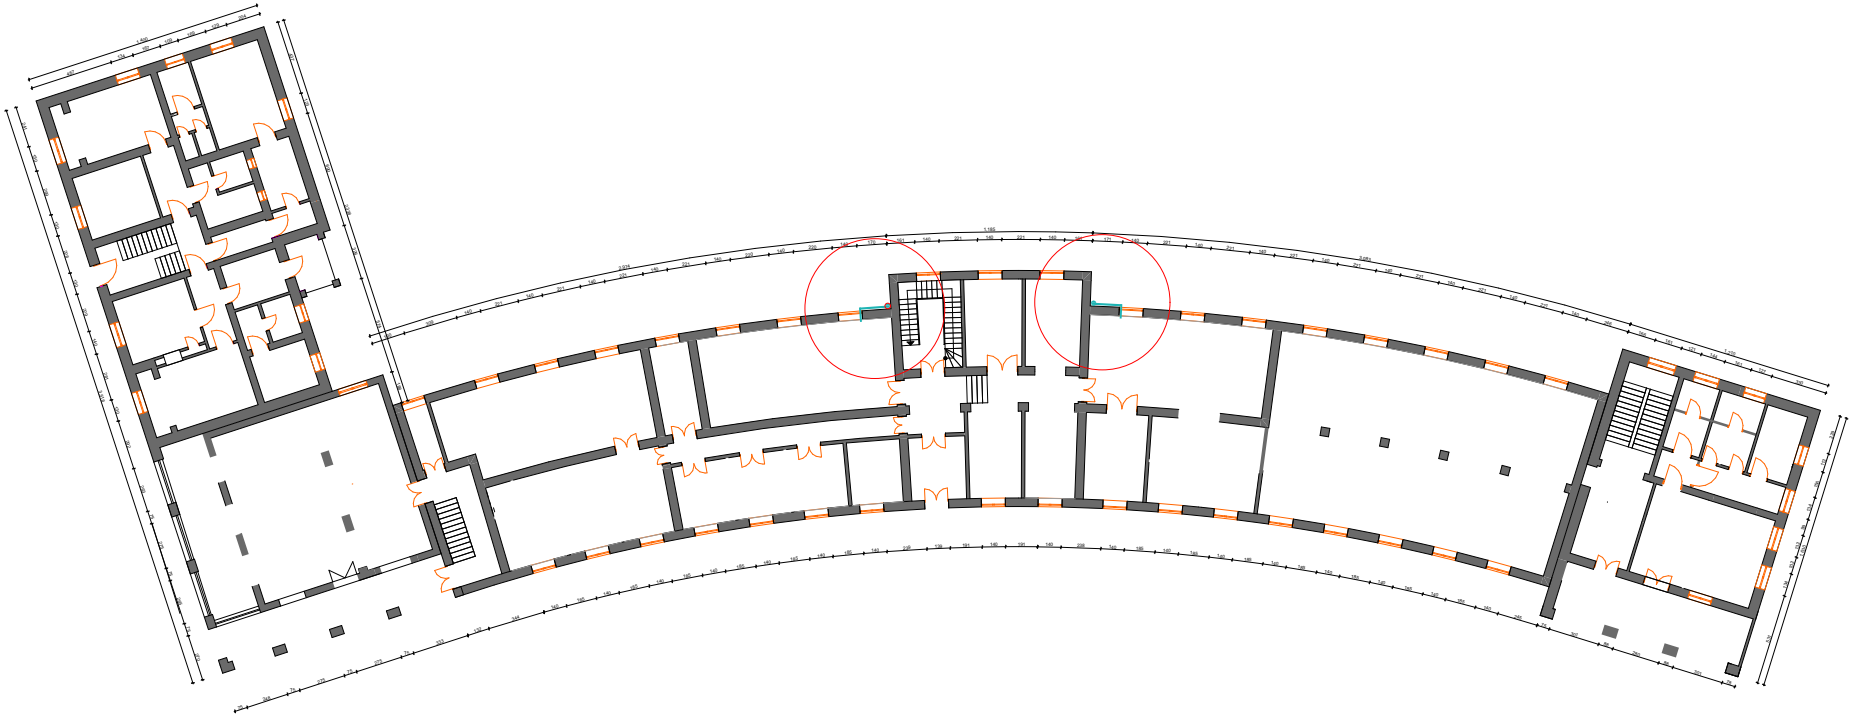

შენიშვნა

•ნახაზზე ქვედა სახის ცვლილება შეთანხმებულია

•შნდა იქნეს პროექტის ავტორთან

პირობითი აღნიშვნები

დამკვეთი		
შემსრულებელი	შპს "არქიტექტორები"	
პროექტის სახელწოდება	შენობის რეკონსტრუქციის პროექტი	
მისამართი		
თანამდებობა	სახელი/გვარი	ხელმოწერა
არქიტექტორი	ნ. შარცხალაძე	
არქიტექტორი	მ. ბეროზაძე	
ნახაზი		
ფორმატი	მასშტაბი	A-304
A3	1 : 100	

არსებული ფასადი მასშტაბი 1:100



შენიშვნა

▪ნახაზზე ყველა სახის ცვლილება შეთანხმებული

▪უნდა იყოს პროექტის ავტორთან

პირობითი აღნიშვნები

დამკვეთი	
შემსრულებელი	შპს "არქიტექტორები"
პროექტის სახელწოდება	შენობის რეკონსტრუქციის პროექტი
მისამართი	

თანამდებობა	სახელი/გვარი	ხელმოწერა
არქიტექტორი	ნ. შარცხალაძე	
არქიტექტორი	მ. ბიორგაძე	

ნახაზი	
ფორმატი	მასშტაბი
A3	1 : 100

A-304

საპროექტო ფასადი მასშტაბი 1:100



შენიშვნა

•ნახაზზე ყველა სახის ცვლილება შეთანხმებულია

•უნდა იყოს პროექტის ავტორთან

პირობითი აღნიშვნები

დამკვეთი		
შემსრულებელი	შპს "არქიტექტორები"	
პროექტის სახელწოდება	შენობის რეკონსტრუქციის პროექტი	
მისამართი		
თანამდებობა	სახელი/გვარი	ხელმოწერა
არქიტექტორი	ნ. შარცხალაძე	
არქიტექტორი	მ. ბიორგაძე	
ნახაზი		
ფორმატი	მასშტაბი	A-304
A 3	1 : 100	