საპროექტო დოკუმენტაცია
სიმაღლის განსაზღვრის სქემა

20.

სიმაღლის განსაზღვრის გეგმა

1:150

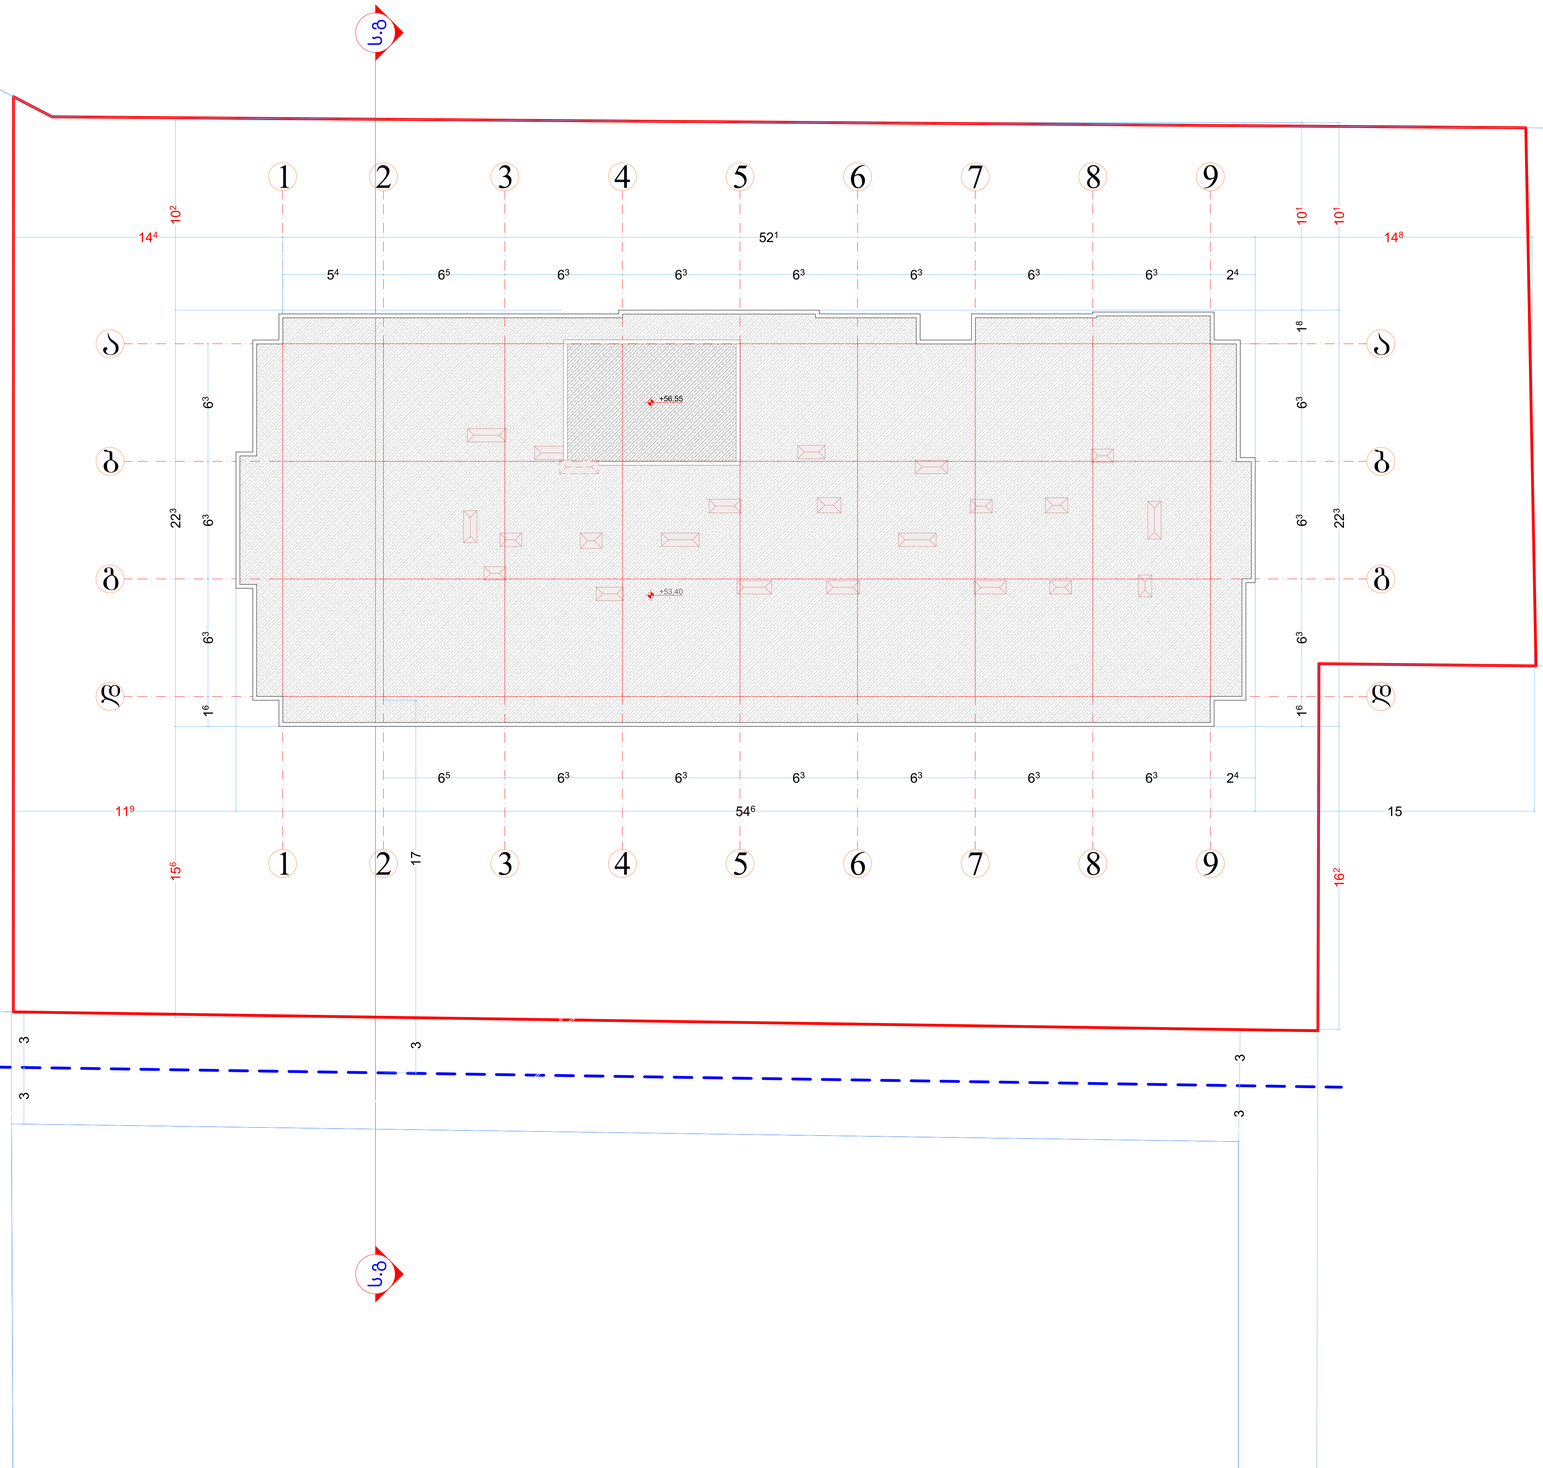

1:150 | ფორმატი :A-1

ექსპლიკაცია

- საკადასტრო საზღვარი
- მიმდინარე საკადასტრო საზღვარი
- განაშენიანების წითელი მარკები
- ცენტრალიზაციის ხაზობრივი ობიექტი 10მ.
- ცენტრალიზაციის ხაზობრივი ობიექტი 60მ.
- საცხოვრებელი ზედაპირი
- სახმარებლო ზედაპირი
- მწვანე საფარი

ბ-ტიპი

სქ	სქ-2	ტიპიური სართული
	ტფ-5	ტიპიური ტექნიკური სართული
საც:	72,5 м2	საცხოვრებელი ფართი
საზ:	3,7 м2	საერთო სარგებლობის ფართი
ჯამი:	76,2 м2	საერთო ფართი

- გასასვლელის განათებული ნიშანი
- გასასვლელის ნიშნების განთავსების ადგილი.
- სახანძრო ტიპიკი
- საგანგებო ხმოვანი გაფრთხილების საკომუნიკაციო სისტემა
- ავარიული განათება
- საევაკუაციო განათება
- ორმხრივი კავშირის სისტემა
- სახანძრო მისაერთებელი
- კვამლის აეროზატერი ავტომატური
- ხელის დეტექტორი
- მოქმედი ტაქტის ნიშნული
- კონსტრუქციული წერტილის ნიშნული
- ±0.00 +458.77 / +0.10 +458.87
- აბსოლიტური ნული

ს.ბ

ს.ზ

ძრ. დასახელება

მრავალბინიანი საცხოვრებელი სახლი
ს.ე. 01.72.14.036.740

დამკვეთი/მესაკუთრე

არქიტექტორი	ბ.ჩქეიძე-შეფილი	
მთავარი	ბ.ჩქეიძე-შეფილი	

ნახაზის დასახელება

სიმაღლის განსაზღვრის გეგმა

43

სიმაღლის განსაზღვრის ჭრილი

1:150

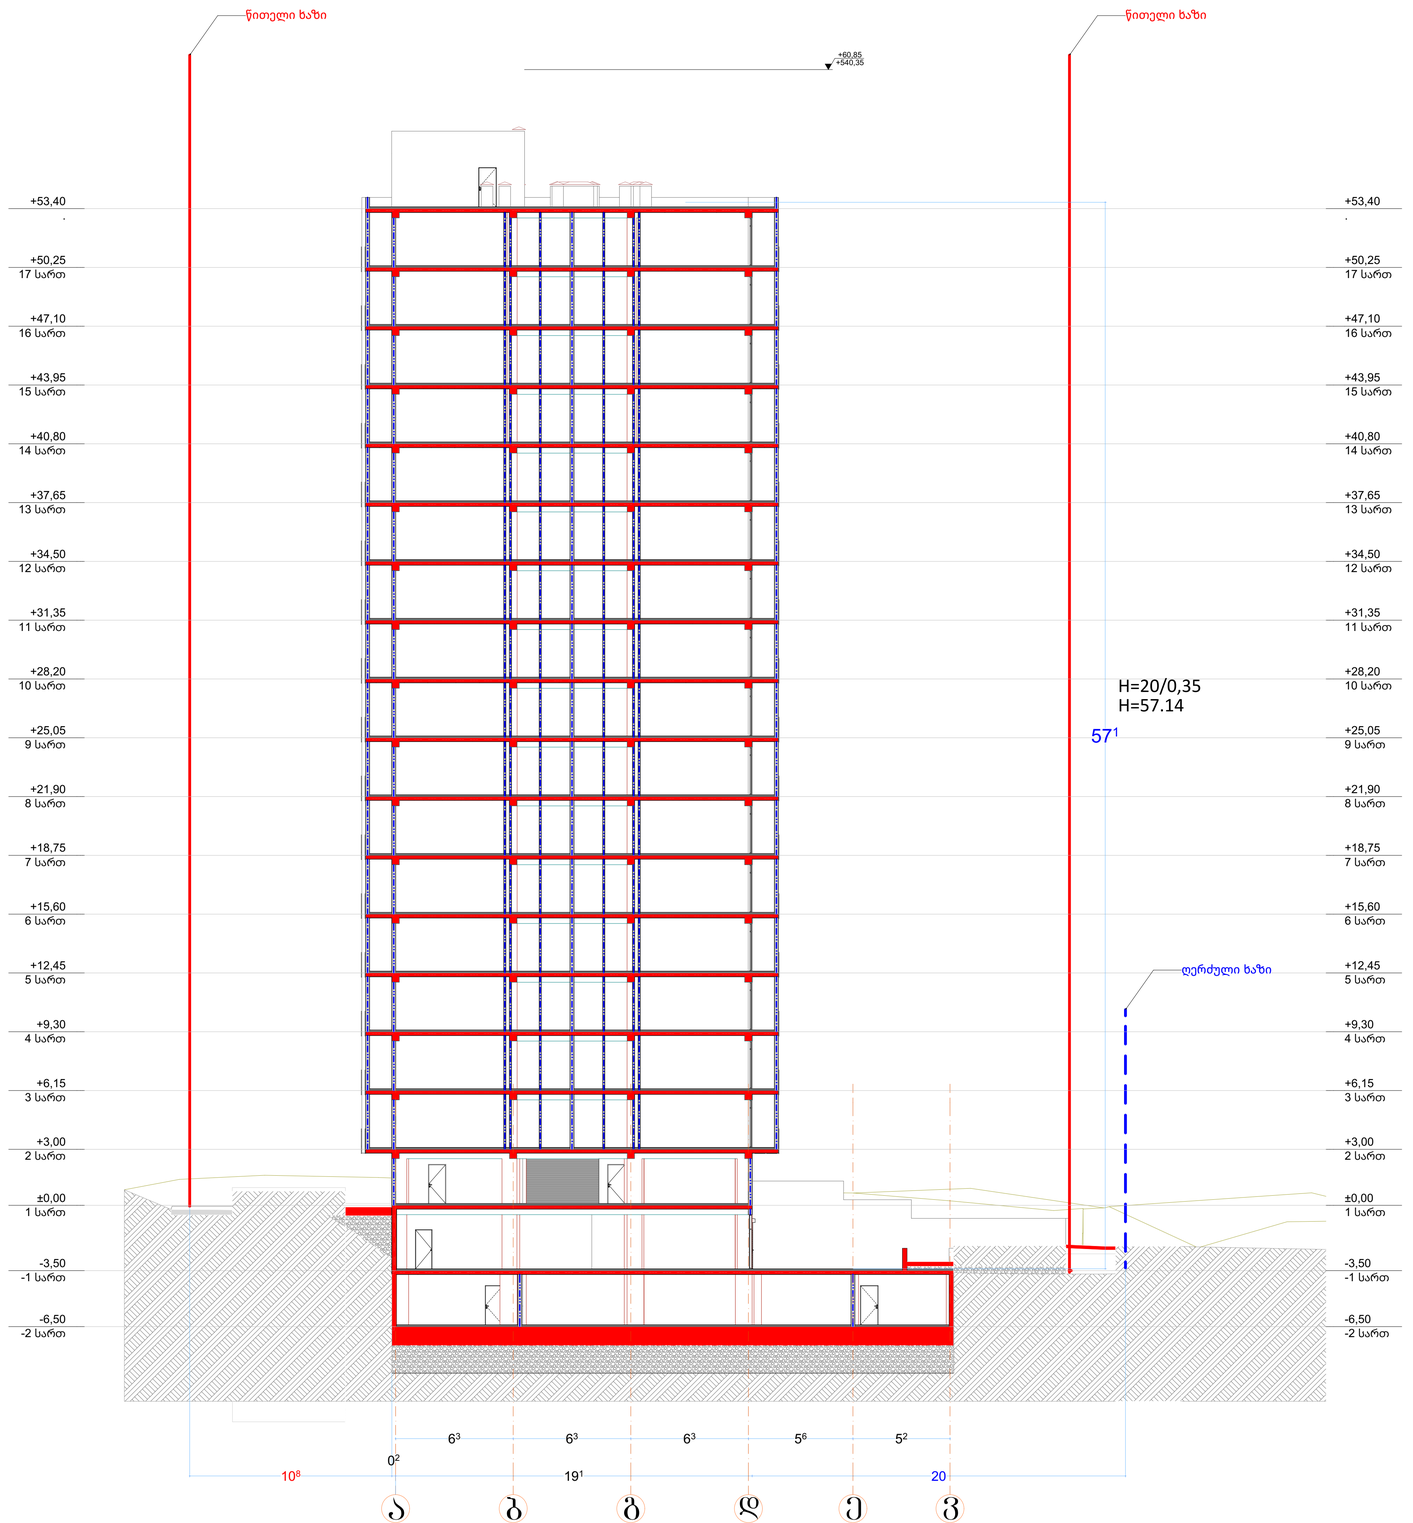

1:150 | ფორმატი :A-1

ექსპლიკაცია

- საკადასტრო საზღვარი
- მიმდინარე საკადასტრო საზღვარი
- განაშენიანების წითელი მარკერი
- ცენტრალური ხაზის ხარისხი 120%
- ცენტრალური ხაზის ხარისხი 60%
- საცალფეხო უკუფარ
- სახანძრო უკუფარ
- მწვანე საფარი

ბინების ცხრილი

N	სქე-ები	ფართობი
№3	სქე-2	საერთო ფართი
	ფდ-5	საერთო ფართი
საც: 72,5 მ2		საცხოვრებელი ფართი
საშ: 3,7 მ2		საპირისპირო ფართი
ჯამი: 76,2 მ2		საერთო ფართი

- გასაქცეველის გამათვლელი ნიშანი
- გასაქცეველის ნიშნების განთავსების ადგილი.
- სახანძრო ტიხაკი
- საგანგაშო ხმოვანი გაფრთხილების საკომუნიკაციო სისტემა
- ავარიული განათება
- საევარიო განათება
- ორმხრივი კავშირის სისტემა
- სახანძრო მისაერთებელი
- კვამლის ავტომატური ავტომრეში
- ხელის ღილაკიანი
- მოქმედი ატკას ნიშნული
- კონსტრუქციული წვეთი ნიშნული
- +0,00 +458,77
- +0,10 +458,87
- აბსოლუტური ნული

ჰრ. დასახელება

მრავალბინიანი საცხოვრებელი სახლი
ს.პ. 01.72.14.036.740

დამკვეთი/მეწარმე/პირი

პრ.ხელმძღვანელი	ს.ჩქონია	
შემსრულებელი	ს.ჩქონია	

ნახაზის დასახელება

სიმაღლის განსაზღვრის ჭრილი

44