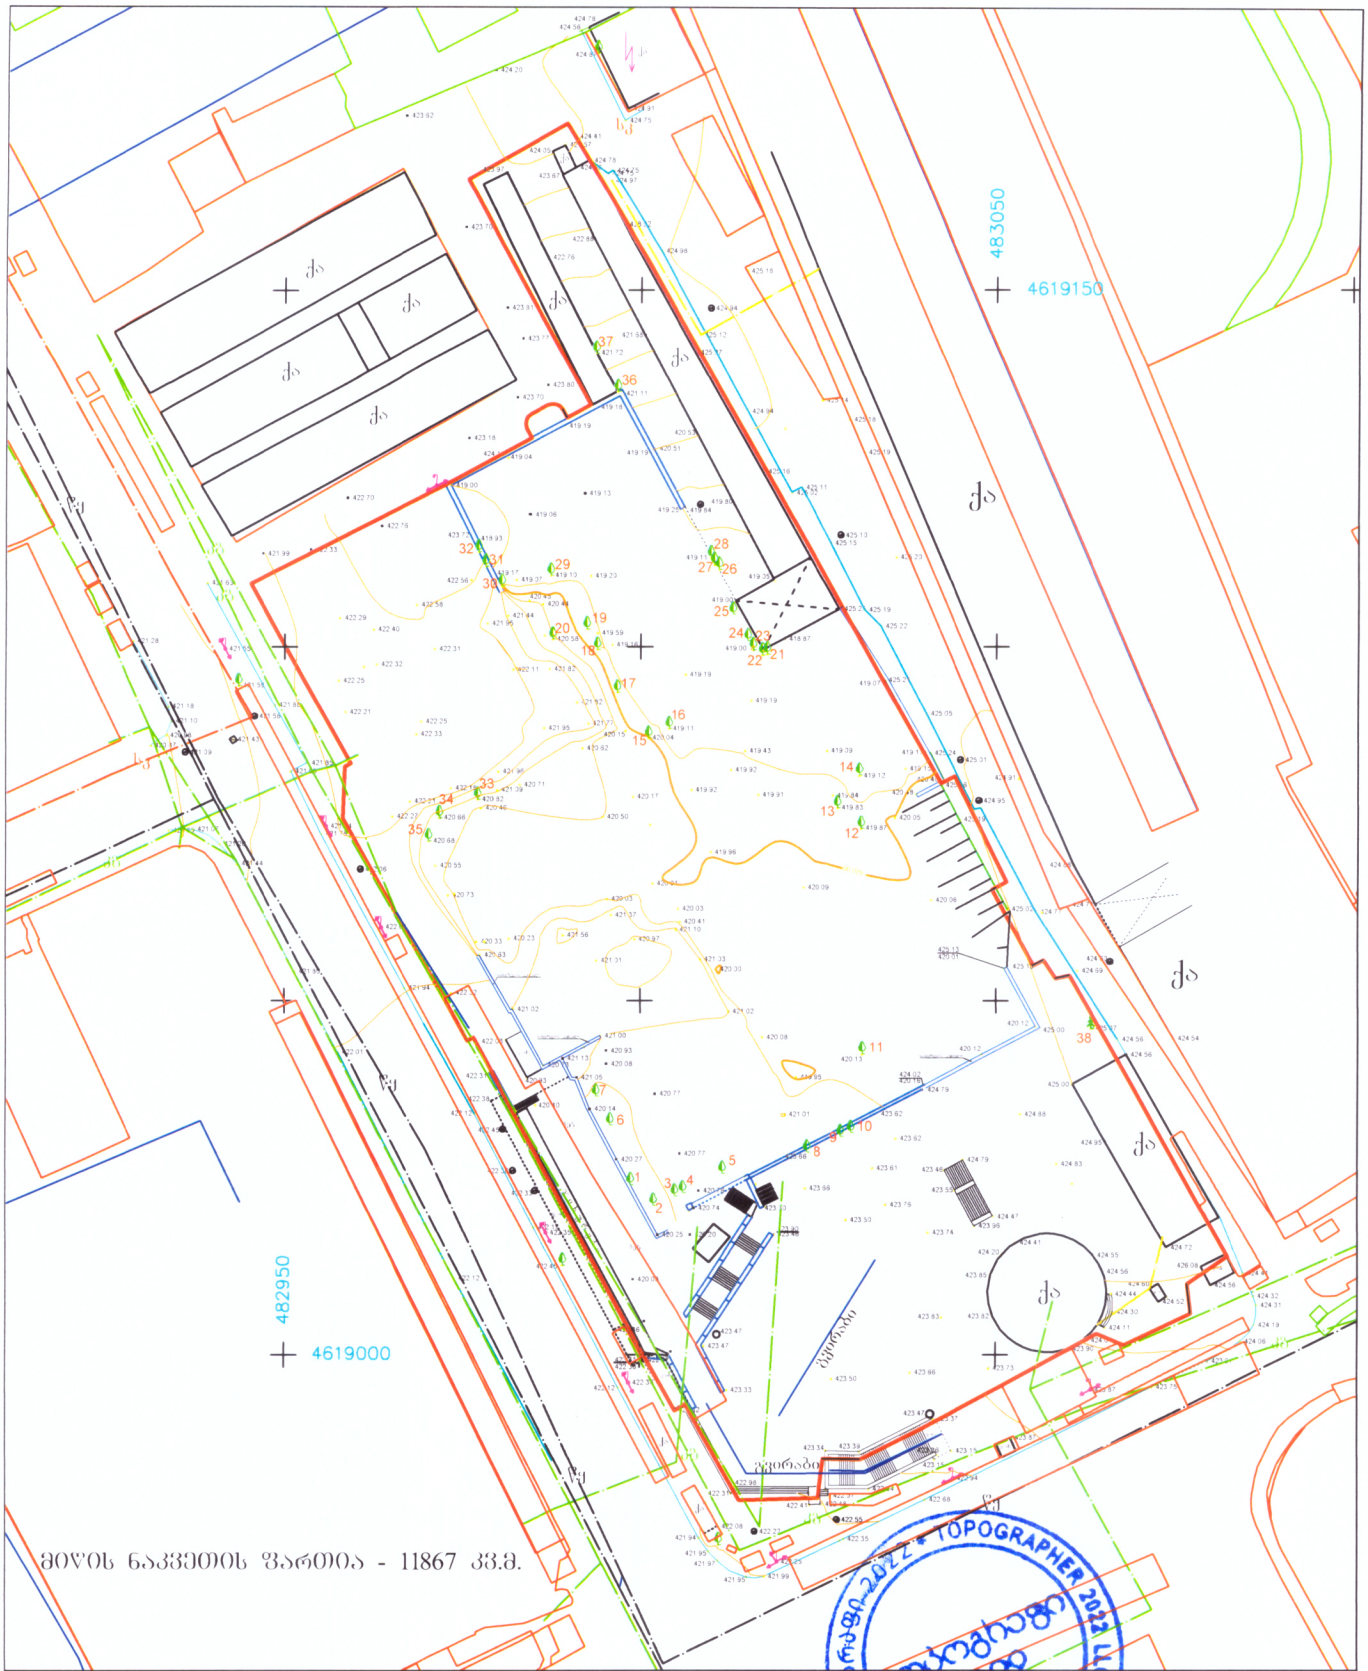

მისამართი: ქ.თბილისი,თეკლორე მღვდლის ქ 7 (01.13.07.021.33)

—წქ— წყალგაყვანილობა	—ბორდიური	რკინა რკინიგზა	შ.პ.ს. „ტოპოგრაფი 2022“
—ბ— გაზი	ღობე	საკონტაქტო-ქსელის ანძა	
—ქ— კანალიზაცია	კედელი	ელექტროგადამცემი ხაზი	დირექტორი: თ. მამულაშვილი
—ქმ— კავშირგაბმულობა	რკინიგზა	რელიეფი	
—ელ— ელ. ქსელები	მაღალი ძაბვის ელექტრო გადამცემი ხაზი		შემასრულა: თ. მამულაშვილი
—სქ— სანიაღვრე	ხეები	UTM (საერთაშორისო) სისტემის კოორდინატები	მასშტაბი 1:500 გაიცა: 30.06.2023
	საშეთვალყურეო ჭები		

TOPOGRAPHER 2022 LLC

გენგეგმა

სახანძრო ჰიდრანტი

სახანძრო ჰიდრანტი

სახანძრო ჰიდრანტი

H=L/0.35=11.91/0.35=34.0m

H=L/0.35=11.85/0.35=33.9m

H=L/0.35=20.0/0.35=57.1m

483050

4619150

482950

4619000

მიწის ნაკვეთის ფართია - 11867 კვ.მ.

მასშტაბი 1:500

მისამართი: ქ.თბილისი,თევდორე მღვდლის ქ 7 (01.13.07.021.334)

დამკვეთი		შ.პ.ს სკვერო სახლი პატრონთა სამსახრო			
		მრავალფუნქციური შენობა			
თანამდებობა	გვარი, სახელი		ხელმოწერა		
დირექტორი	ლ.ციწცაძე				
მთ. არქიტექტორი	ლ.ციწცაძე				
			ფურც №		
ცხრილი	ფორმატი	სულ.ფურც	მასშტაბი	თარიღი	
არქ.პროექტი	ა1		100	08.08.2022	

წყ — წყალგაყვანილობა
გ — გაზი
კ — კანალიზაცია
კმ — კავშირგაბმულობა
ელ. ქსელები
სკ — სანიაღვრე

ბორდიური
ღობე
კედელი
რკინიგზა
მაღალი ძაბვის ელექტრო გადამცემი ხაზი
ხეები
სამეთვალყურეო ჭები

რეზერვუარი
სატრანსფორმატორო ჯიხური
რელიეფი
სამშენებლო შეზღუდვა
UTM (საერთაშორისო) სისტემის კოორდინატები

სახანძრო ჰიდრანტი
სახანძრო მანძილის მისადგომი
შშმპ სავალი გზა
მანძილები გზამდე

შ.პ.ს. „New House“

სართულის გეგმა (არქიტექტურული გეგმა)

ფურც №
1