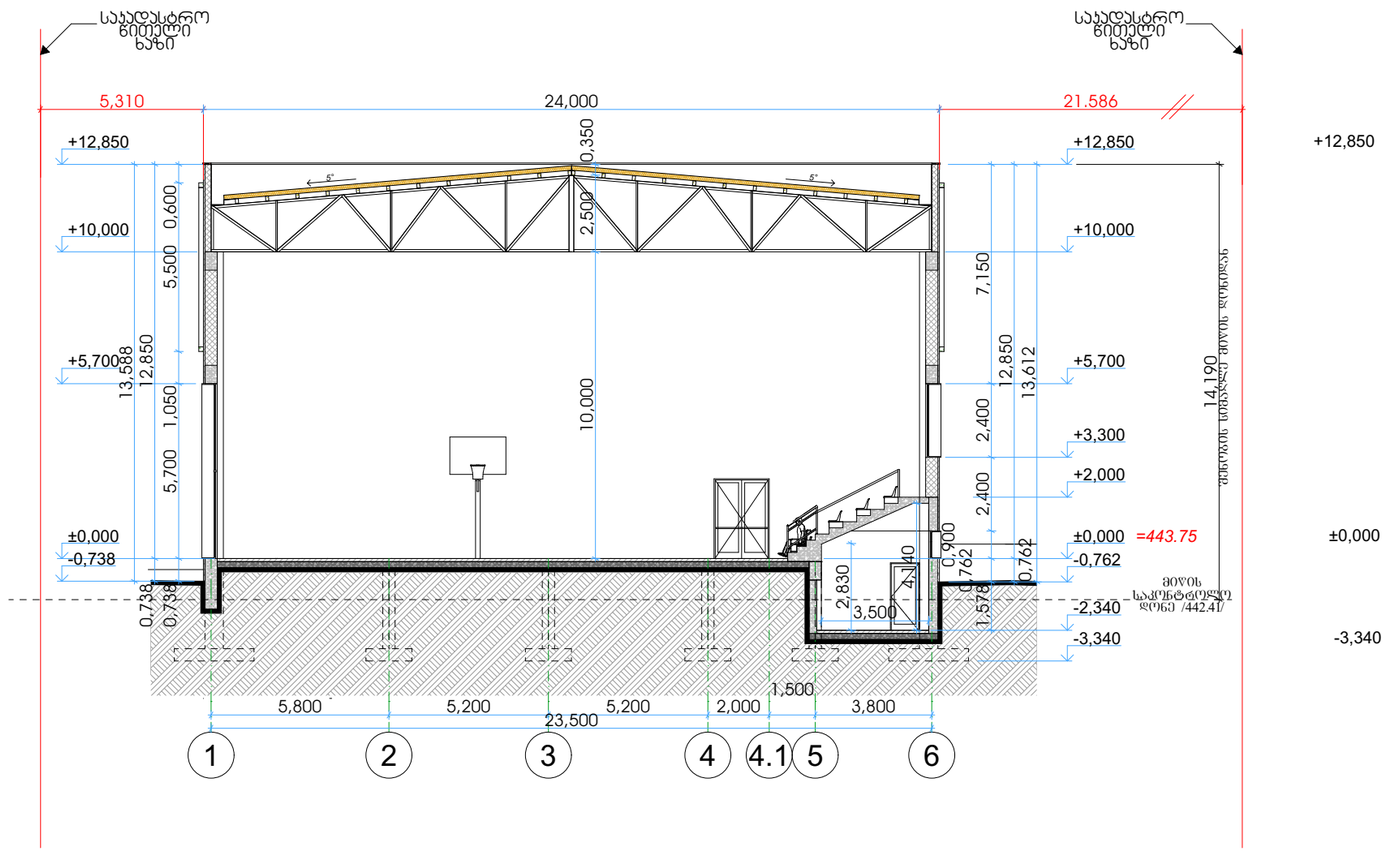

STUDIO9
Architectural
Design
www.studio9.ge

საპროექტო ორგანიზაცია
Company name
შ.პ.ს. "სტუდია 9"

პროექტის დასახელება
Job Title
სპორტული დარბაზის
პორექტირებული პროექტი

მისამართი:
Address
ქალაქი თბილისი, შუამთის ქუჩა, №21
ს/კ № 01.19.20.027.018

ნახაზის დასახელება
Drawing title
1. ნახაზზე ზომები მოცემულია მეტრებში.
2. ექსპლოატაციაში მიღებამდე პროექტში შესაძლებელია განხორციელდეს ცვლილებები.
3. ნახაზის ყველა ცვლილება შეთანხმებული უნდა იყოს პროექტის ავტორთან.

ექსპლიკაცია:
ბლოკი
ტიხარი
ერთფერდიანი სარი
ერთფერდიანი სარი ზედაპირით
ორფერდიანი სარი
ორფერდიანი სარი ზედაპირით

პროექტის სტადია	შეს. თარიღი
არქიტექტურული პროექტის კორექტირება	

შემსრულებლები performers		ხელმოწერა
თანამდებობა	სახელი.გვარი	
დირექტორი	თ. ხაჭომია	
მთ. არქიტექტორი	მ. ჩხაიძე	
პრ. ავტორი	მ. ჩხაიძე	
არქიტექტორი	გ. ქორჩიაშვილი	

ნახაზის დასახელება
Drawing title
ჭრილი 1-1

ფურცელი №	სულ.	ფურცლის ზომა
ა-30	60	A3

მასშტაბი.
Drawing Scale. 1:200

2023 წ

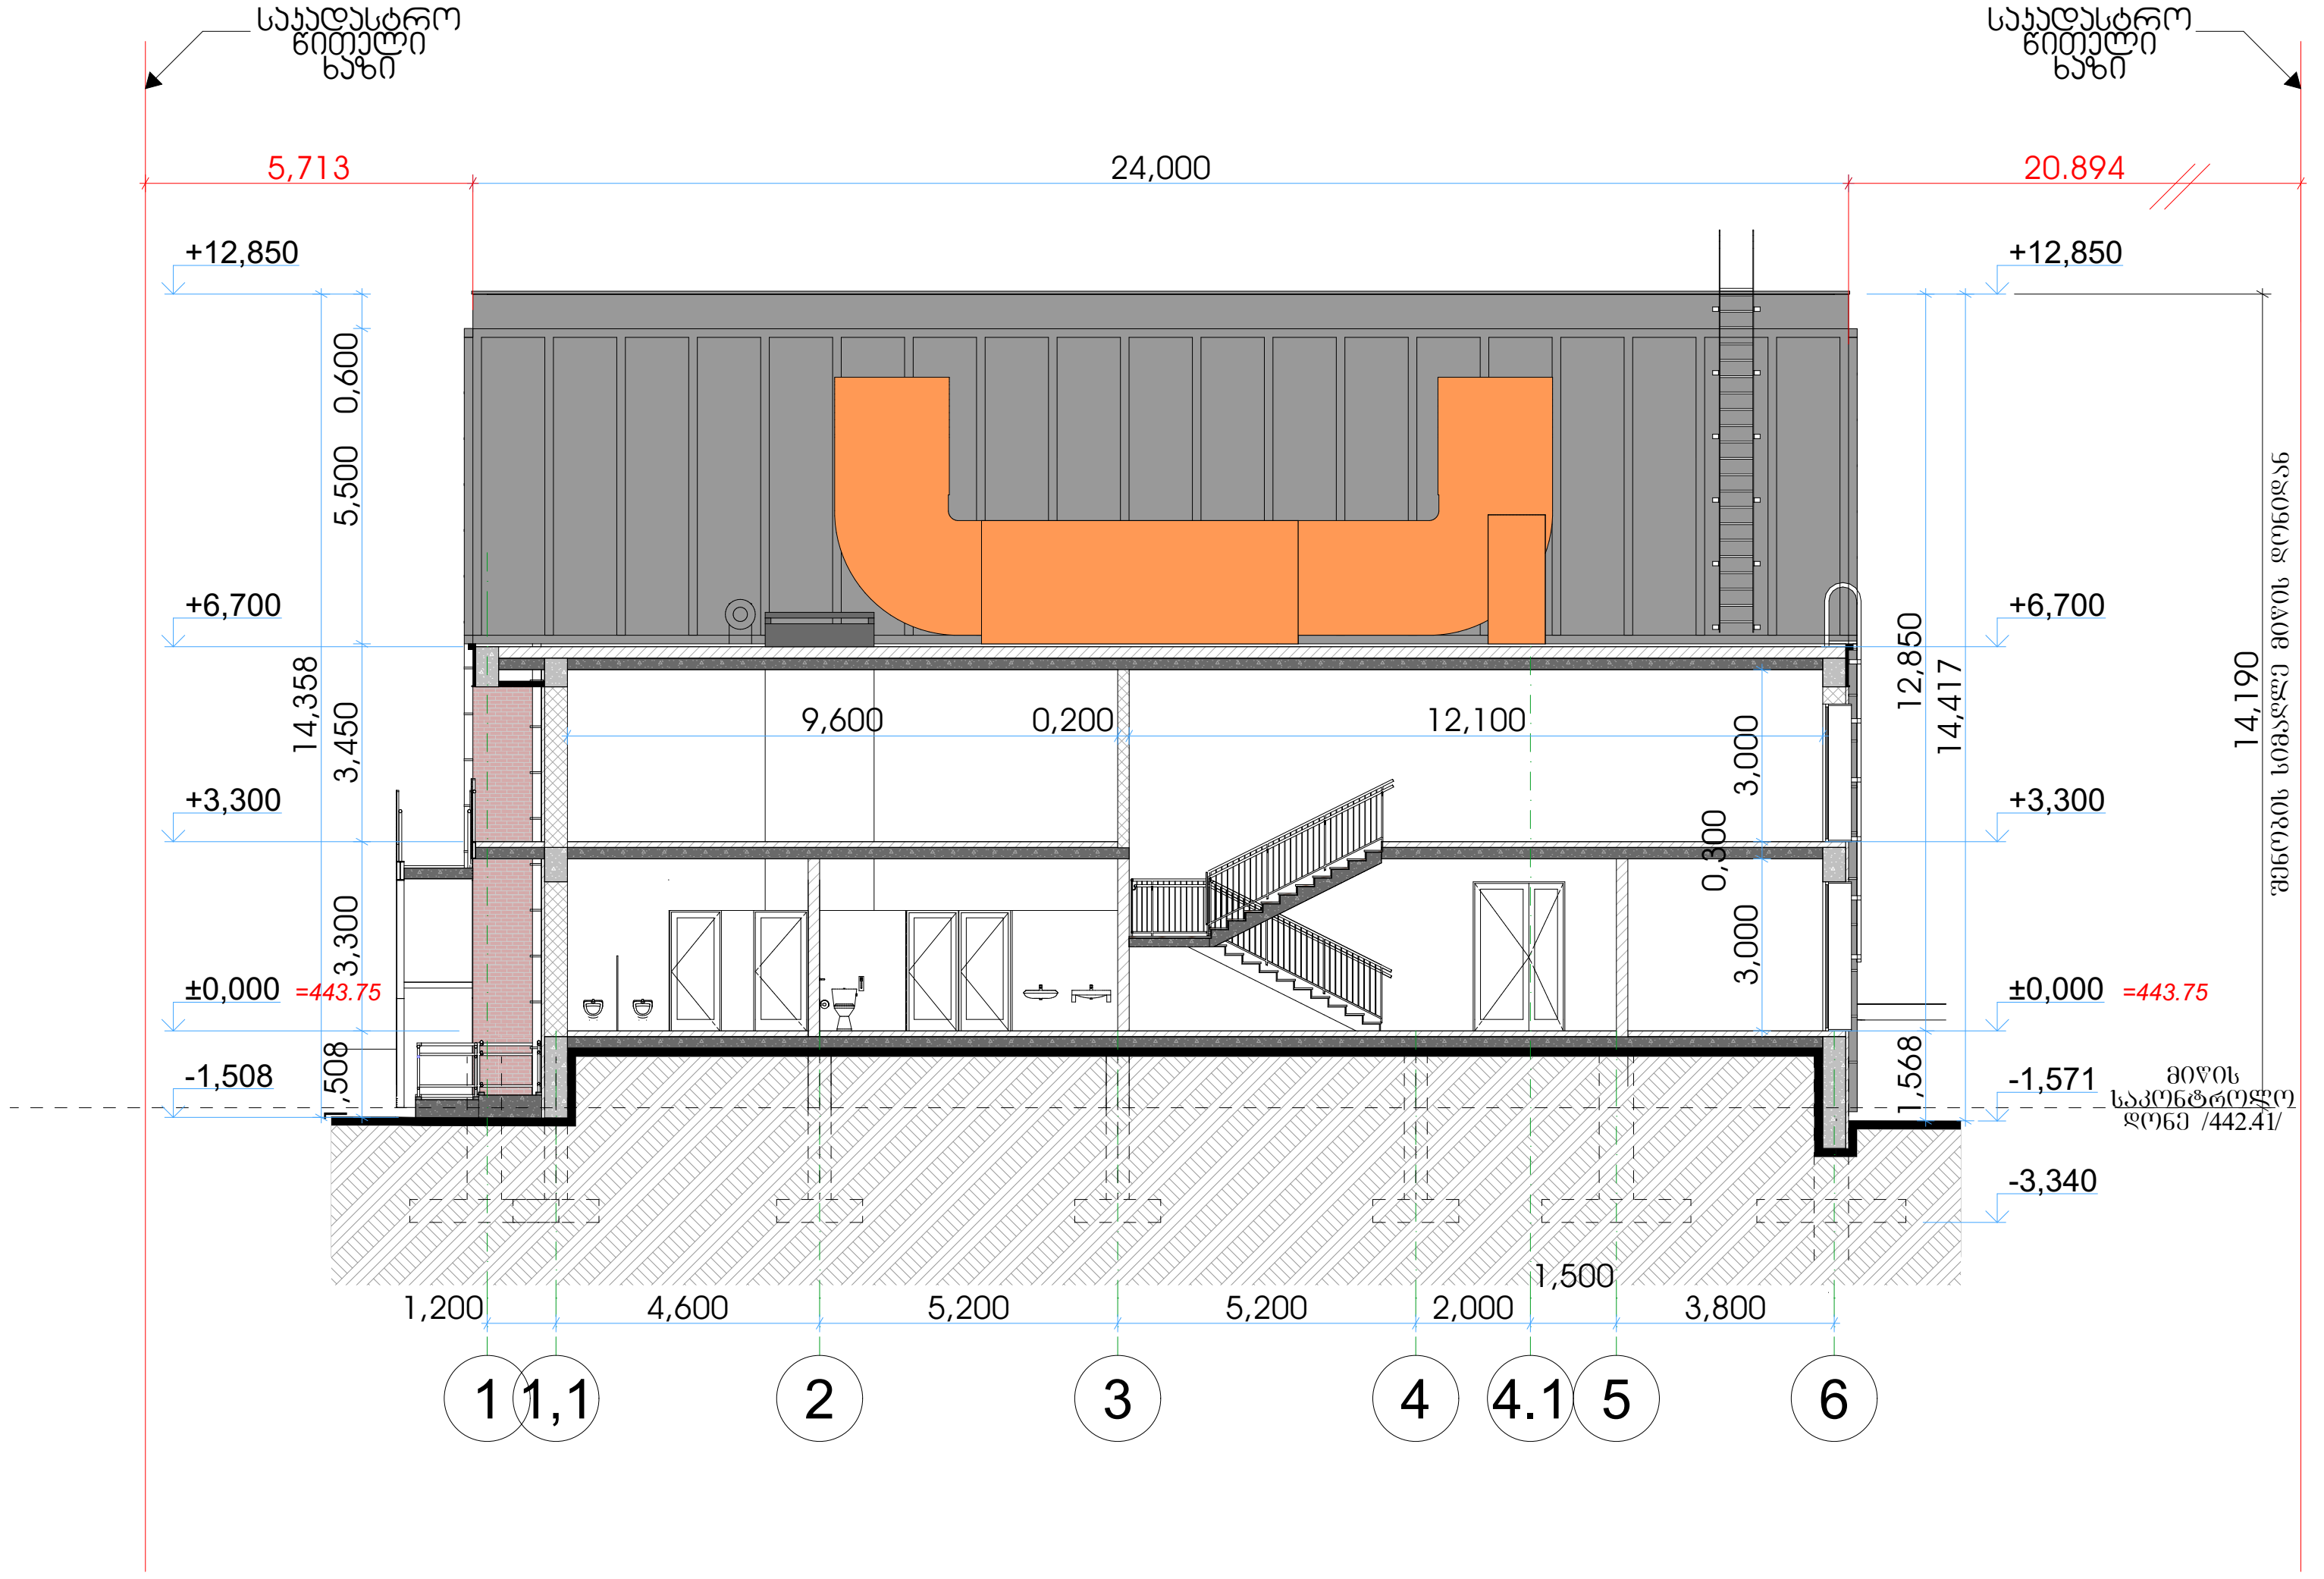

საპროექტო ორგანიზაცია

Company name

შ.პ.ს. "სტუდია 9"

პროექტის დასახელება
Job Title

სპორტული დარბაზის
კორექტირებული პროექტი

მისამართი:
Address

ქალაქი თბილისი, შუამთის ქუჩა, №21
ს/კ № 01.19.20.027.018

ნახაზის დასახელება
Drawing title

1. ნახაზზე ზომები მოცემულია მეტრებში.
2. ექსპლოატაციაში მიღებამდე პროექტში შესაძლებელია განხორციელდეს ცვლილებები.
3. ნახაზის ყველა ცვლილება მშენებლობის პროცესში შეთანხმებული უნდა იყოს პროექტის ავტორთან.

ექსპლიკაცია:

- ბლოკი
- ტიხარი
- ერთფრთიანი კარი
- ერთფრთიანი კარი ზღურბლით
- ორფრთიანი კარი
- ორფრთიანი კარი ზღურბლით

პროექტის სტატუსი	შეს. თარიღი
არქიტექტურული პროექტის კორექტირება	

შემსრულებლები performers		ხელმოწერა
თანამდებობა	სახელი.გვარი	
დირექტორი	თ. ხაჭომია	
მთ. არქიტექტორი	მ. ჩხაიძე	
პრ. ავტორი	მ. ჩხაიძე	
არქიტექტორი	გ. ქორჩიაშვილი	

ნახაზის დასახელება
Drawing title

ჭრილი 2-2

ფურცელი №	სულ.	ფურცლის ზომა
ა-31	60	A3

მასშტაბი.
Drawing Scale. 1:200

2023 წ

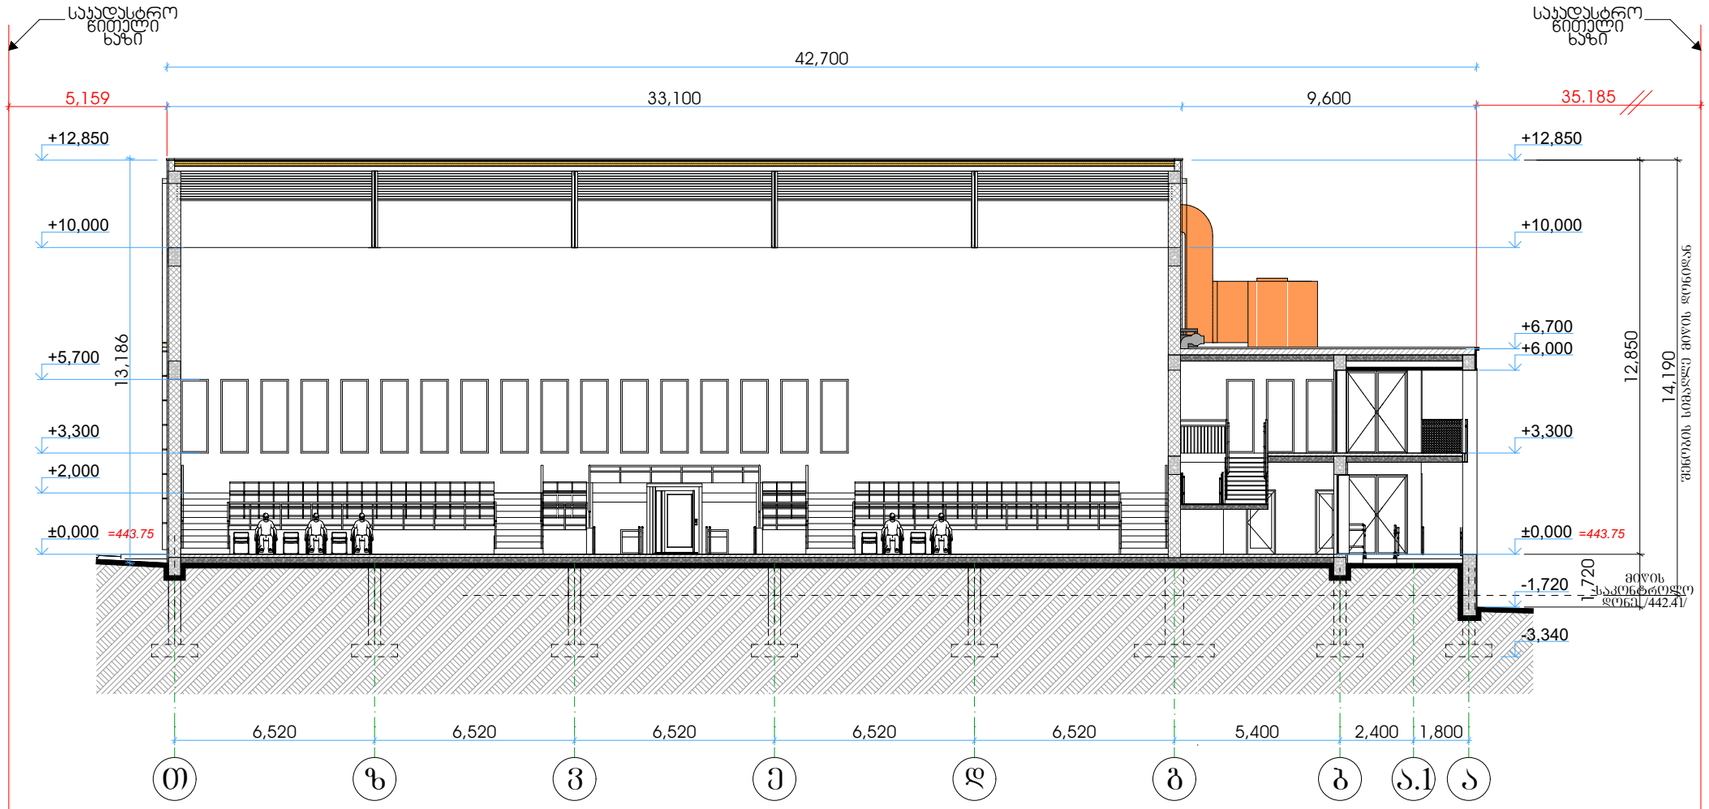

STUDIO9
Architectural Design
www.studio9.ge

საპროექტო ორგანიზაცია
Company name
შ.პ.ს. "სტუდია 9"

პროექტის დასახელება
Job Title
სპორტული დარბაზის პროექტირებული პროექტი

მისამართი:
Address
ქალაქი თბილისი, შუამთის ქუჩა, №21
ს/ს № 01.19.20.027.018

ნახაზის დასახელება
Drawing title
1. ნახაზზე ზომები მოცემულია მეტრებში.
2. ექსპლოატაციაში მიღებამდე პროექტში შესაძლებელია განხორციელდეს ცვლილებები.
3. ნახაზის ყველა ცვლილება მხოლოდ პროექტის ავტორთან.

ექსპლიკაცია:
ბლოკი
ტიხარი
ერთფერდიანი სარი
ერთფერდიანი სარი ზღურბლით
ორფერდიანი სარი
ორფერდიანი სარი ზღურბლით

პროექტის სტადია	შეს. თარიღი
არქიტექტურული პროექტის კორექტირება	

შემსრულებლები performers

თანამდებობა	სახელი.გვარი	ხელმოწერა
დირექტორი	თ. ხაჭომია	
მთ. არქიტექტორი	მ. ჩხაიძე	
პრ. ავტორი	მ. ჩხაიძე	
არქიტექტორი	გ. ქორჩიაშვილი	

ნახაზის დასახელება
Drawing title
ჭრილი 3-3

ფურცელი №	სულ.	ფურცლის ზომა
ა-32	60	A3
მასშტაბი. Drawing Scale. 1:200		

2023 წ

ჭრილი 1-1

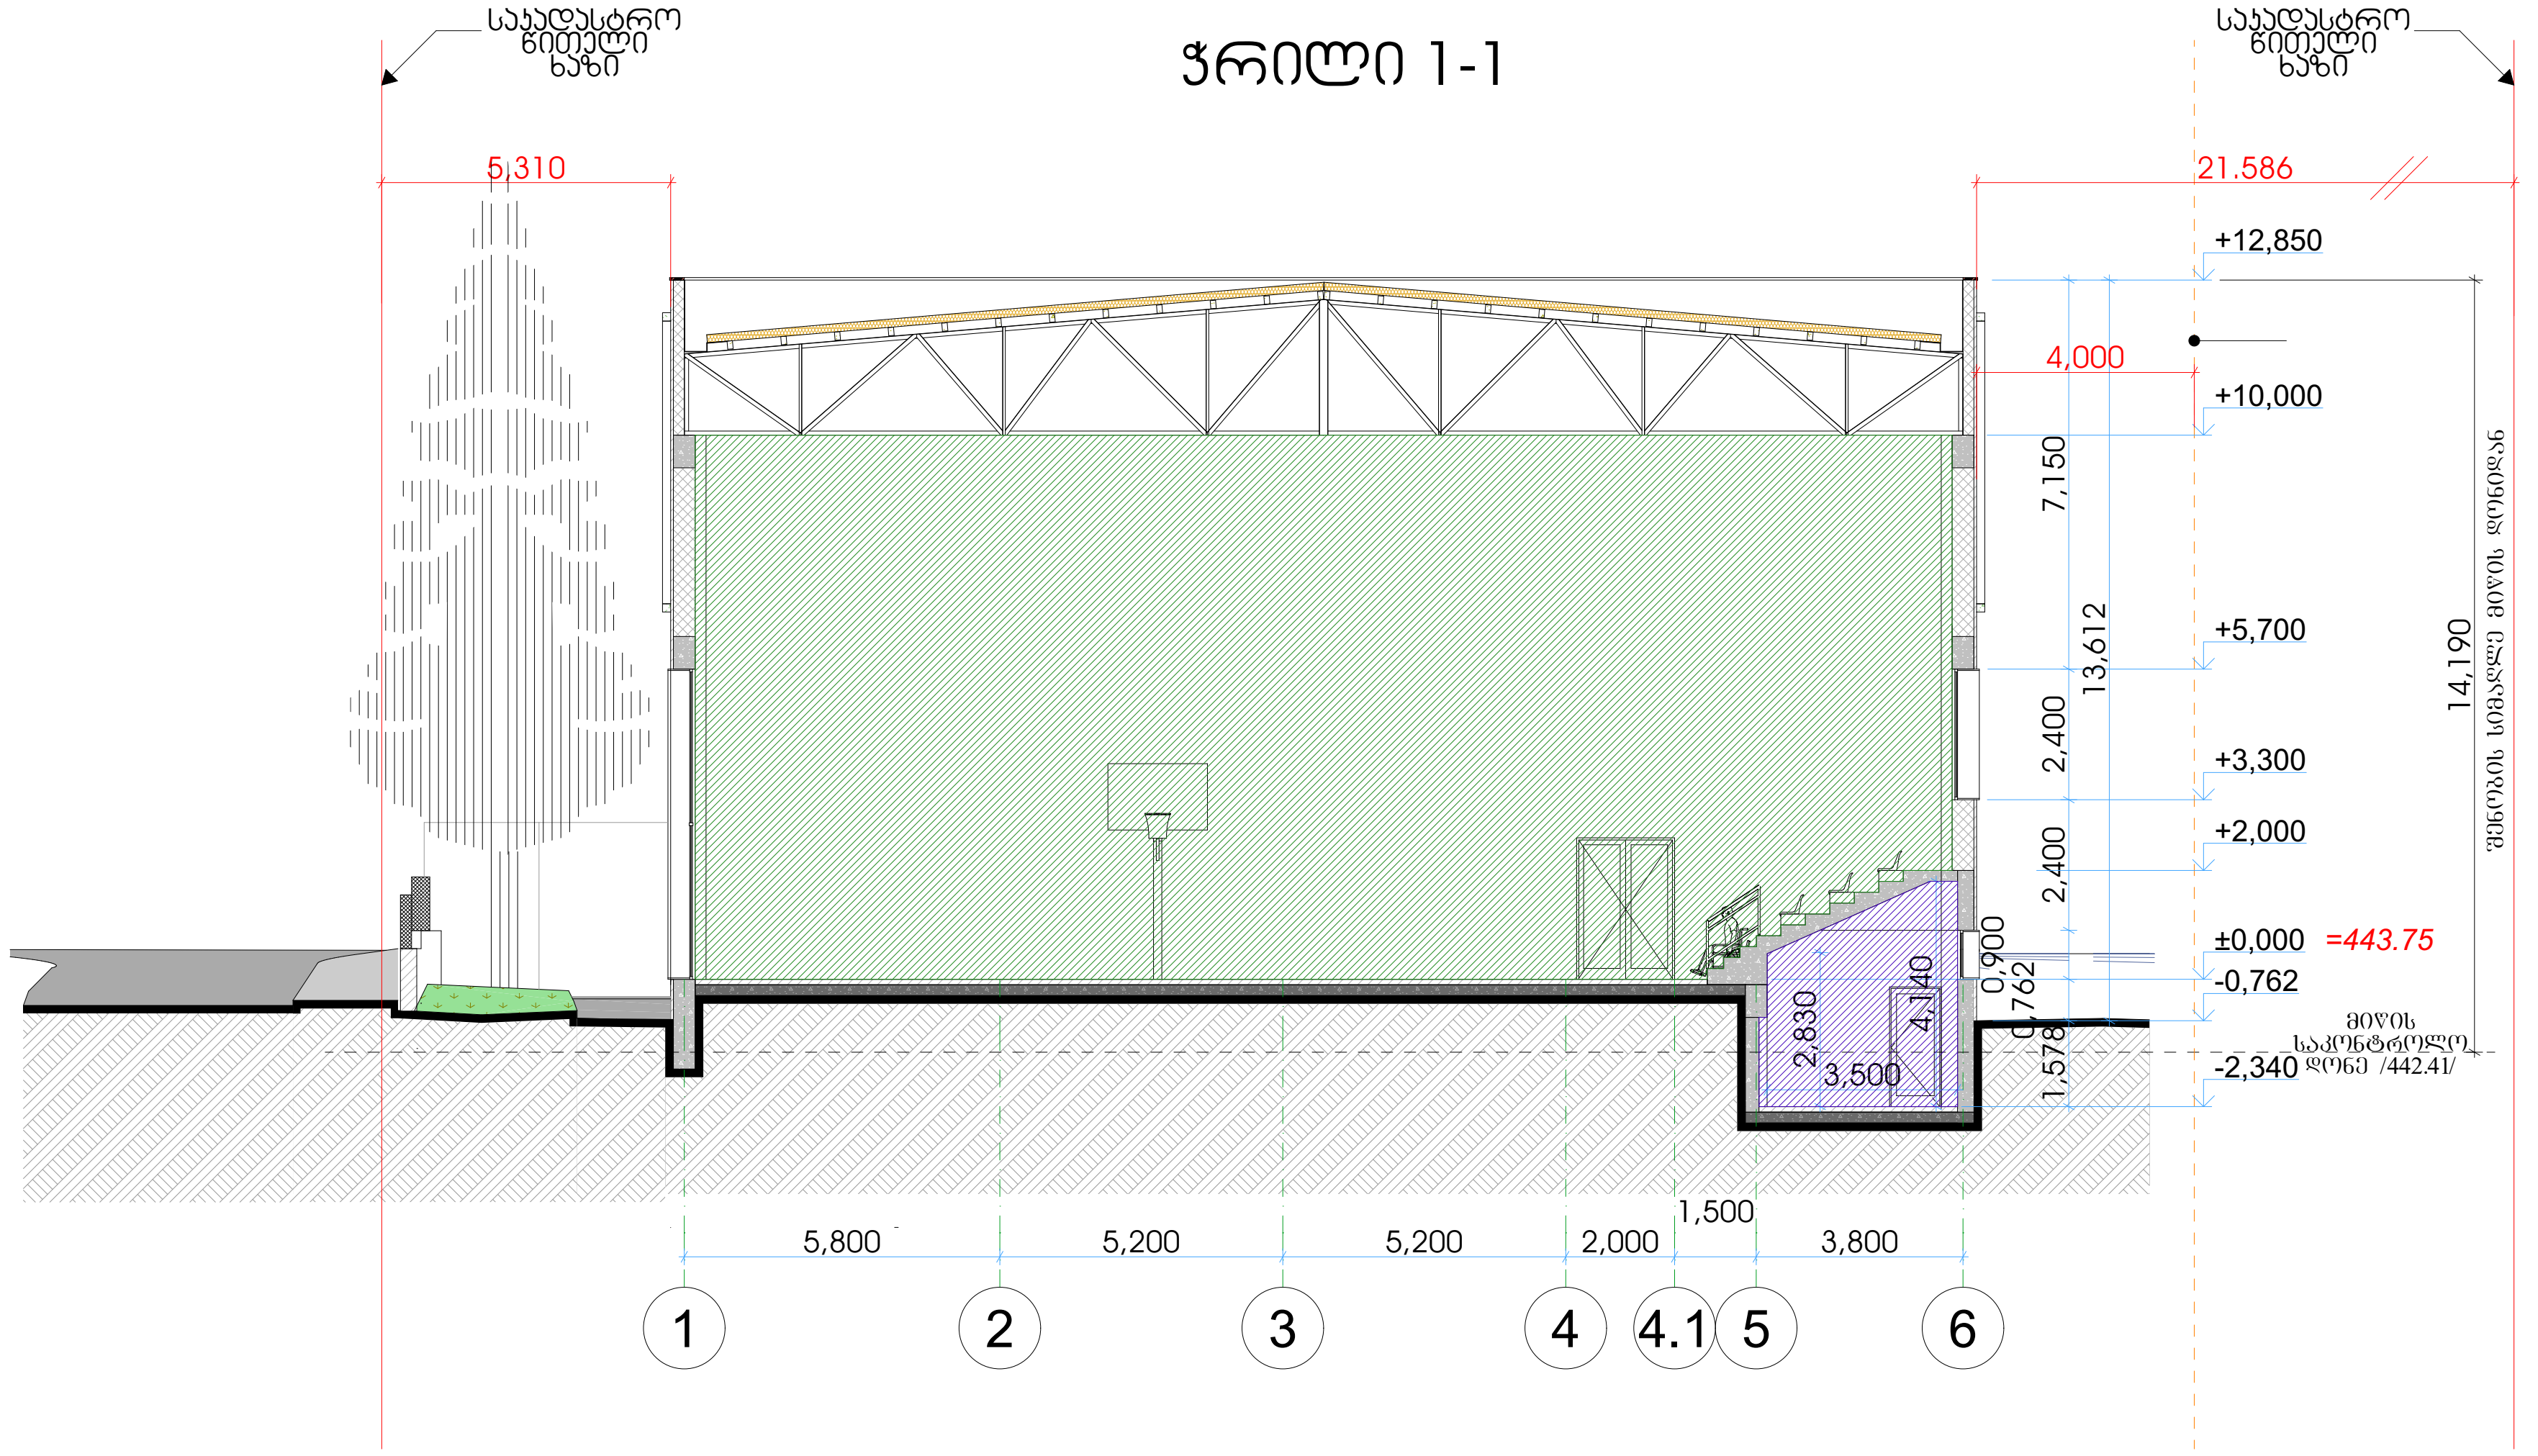

ჭრილი 3-3

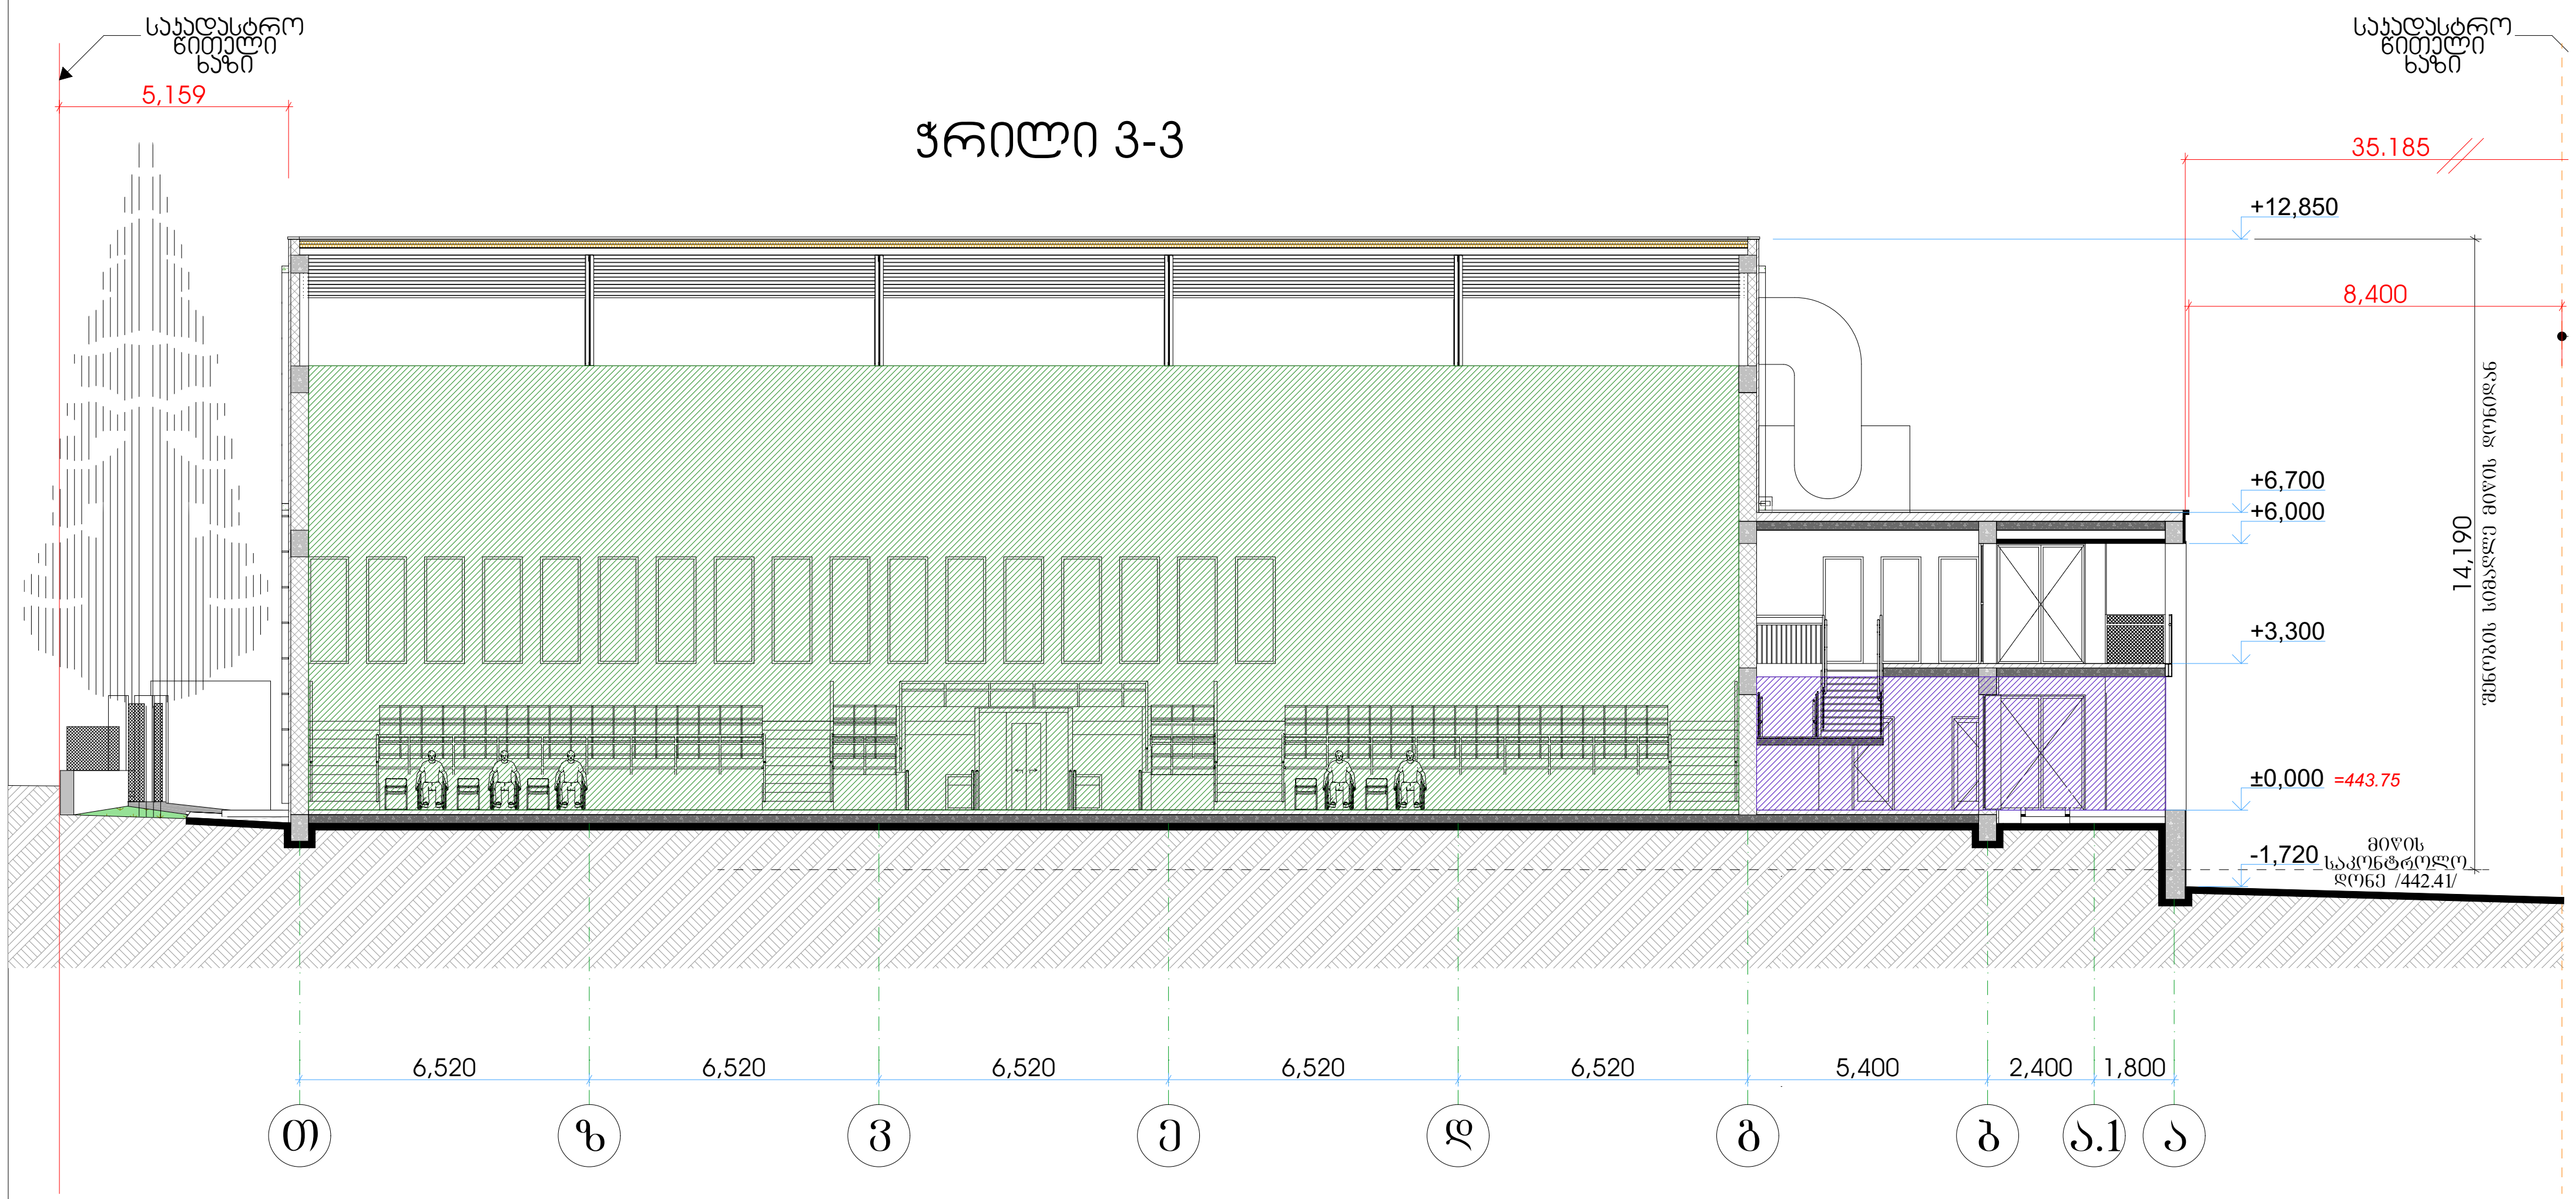

1 საათიანი ხანძარმედეგობის აღმნიშვნელი ხაზი

2 საათიანი ხანძარმედეგობის აღმნიშვნელი ხაზი

3 საათიანი ხანძარმედეგობის აღმნიშვნელი ხაზი

სახანძრო მილი

82 / 235 — 90 წთ / კ1
- კარის თავისუფალი სიგანე
- ხანძარმედეგობა
- კარის ნუმერაცია
- კარის თავისუფალი სიმაღლე

საცხოვრებელი ბინა 'ბ' ტიპი №---
- დაკავებულობის ჯგუფი: სც - 2
- სივრცის დასახელება
- მთლიანი ფართი: 115.5 მ²
- დაკავებულობის დატვირთვის ფაქტორი: დ. დ. ფ 18.6
- დაკავებულობის დატვირთვა: დ. დ. 7

გასასვლელამდე მისადგომი მაქსიმალური მანძილი

EXIT — გასასვლელის აღმნიშვნელი განათებული ნიშანი

დაკავებულობის ჯგუფების აღნიშვნები

დაკავებულობის ჯგუფები	დაკავებულობის ჯგუფის აღნიშვნა	ფერის კოდი
თავშეყრის ჯგუფი (თვ)		RGB (34,139,34)
საქმიანი ჯგუფი (სქ)		RGB (79,12,187)
საგანმანათლებლო ჯგუფი - (სგ)		RGB (245,99,20)
სამრეწველო ჯგუფი (სმ)		RGB (160,32,240)
დიდი საფრთხის შემცველი ჯგუფი - (დსშ)		RGB (94,8,58)
დაწესებულებითი ჯგუფი (დწ)		RGB (0,0,255)
სავაჭრო ჯგუფი (სვ)		RGB (255,0,0)
საცხოვრებელი ჯგუფი (სც)		RGB (220,185,0)
სასაწყობო ჯგუფი (სწ)		RGB (136,135,134)
დამხმარე ჯგუფი (დს)		RGB (57,57,56)

STUDIO9
Architectural Design
www.studio9.ge

საპროექტო ორგანიზაცია
Company name
შ.პ.ს. "სტუდია 9"

პროექტის დასახელება
Job Title
სპორტული დარბაზის კორექტირებული პროექტი

მისამართი:
Address
ქალაქი თბილისი, შუამთის ქუჩა, №21
ს/კ № 01.19.20.027.018

ნახაზის დასახელება
Drawing title
1. ნახაზზე ზომები მოცემულია მეტრებში.
2. ექსპლოატაციაში მიღებამდე პროექტში შესაძლებელია განხორციელდეს ცვლილებები.
3. ნახაზის ყველა ცვლილება მშენებლობის პროცესში შეთანხმებული უნდა იყოს პროექტის ავტორთან.

ექსპლიკაცია:
- ბლოკი
- ტიხარი
- ერთფრთიანი კარი
- ერთფრთიანი კარი ზღურბლით
- ორფრთიანი კარი
- ორფრთიანი კარი ზღურბლით

პროექტის სტატუსი	შეს. თარიღი
არქიტექტურული პროექტის კორექტირება	

შემსრულებლები
performers

თანამდებობა	სახელი.გვარი	ხელმოწერა
დირექტორი	თ. ხაჭომია	[signature]
მთ. არქიტექტორი	მ. ჩხაიძე	[signature]
პრ. ავტორი	მ. ჩხაიძე	[signature]
არქიტექტორი	გ. ქორჩიაშვილი	[signature]

ნახაზის დასახელება
Drawing title
ჭრილი 1-1 ; 3-3 დაკავებულობა და გასასვლელი საშუალებები

ფურცელი №	სულ.	ფურცლის ზომა
ა-33	60	A3

მასშტაბი.
Drawing Scale. 1:200

2023 წ

ჭრილი 1-1

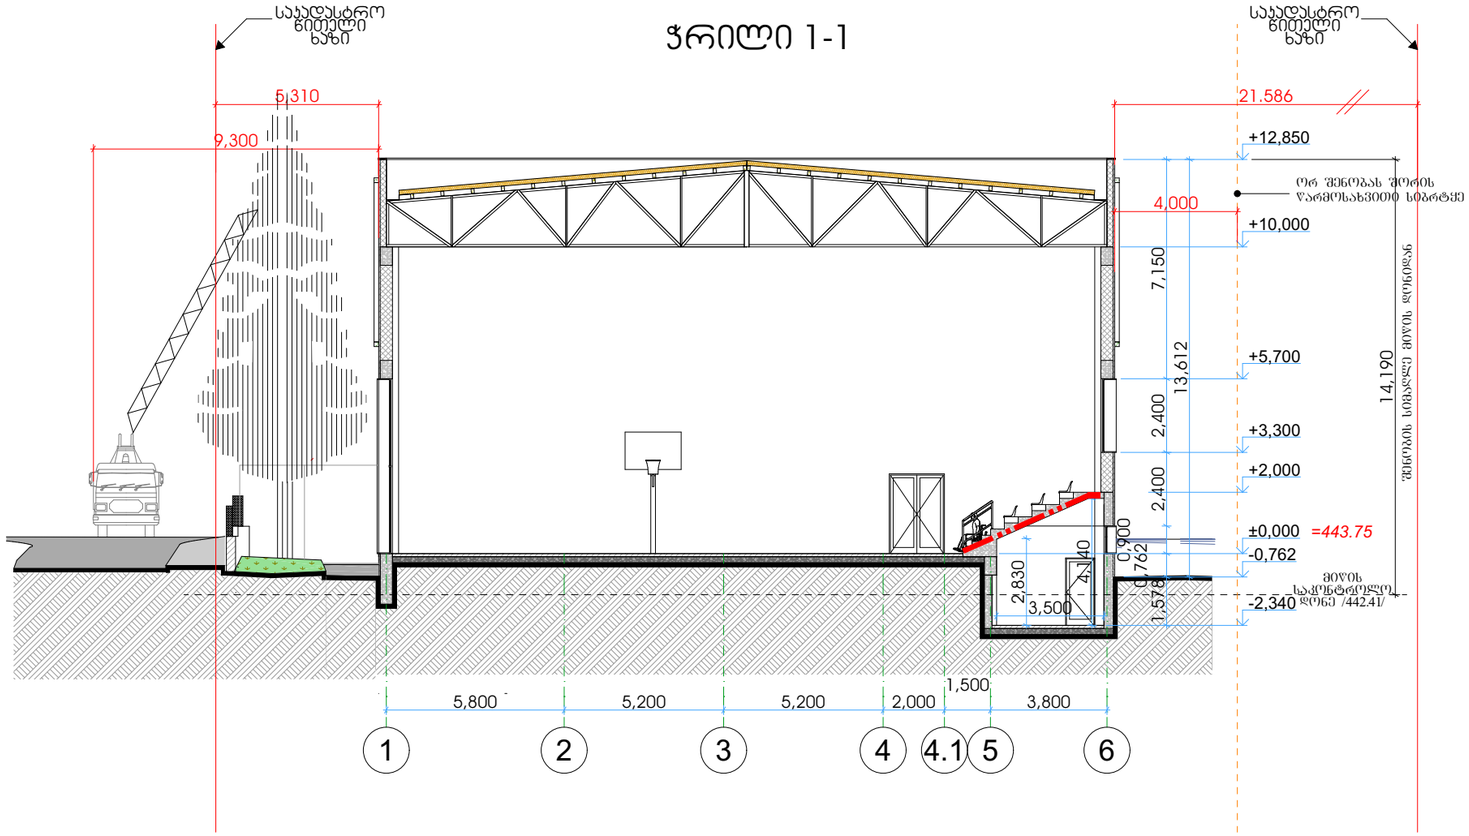

ჭრილი 3-3

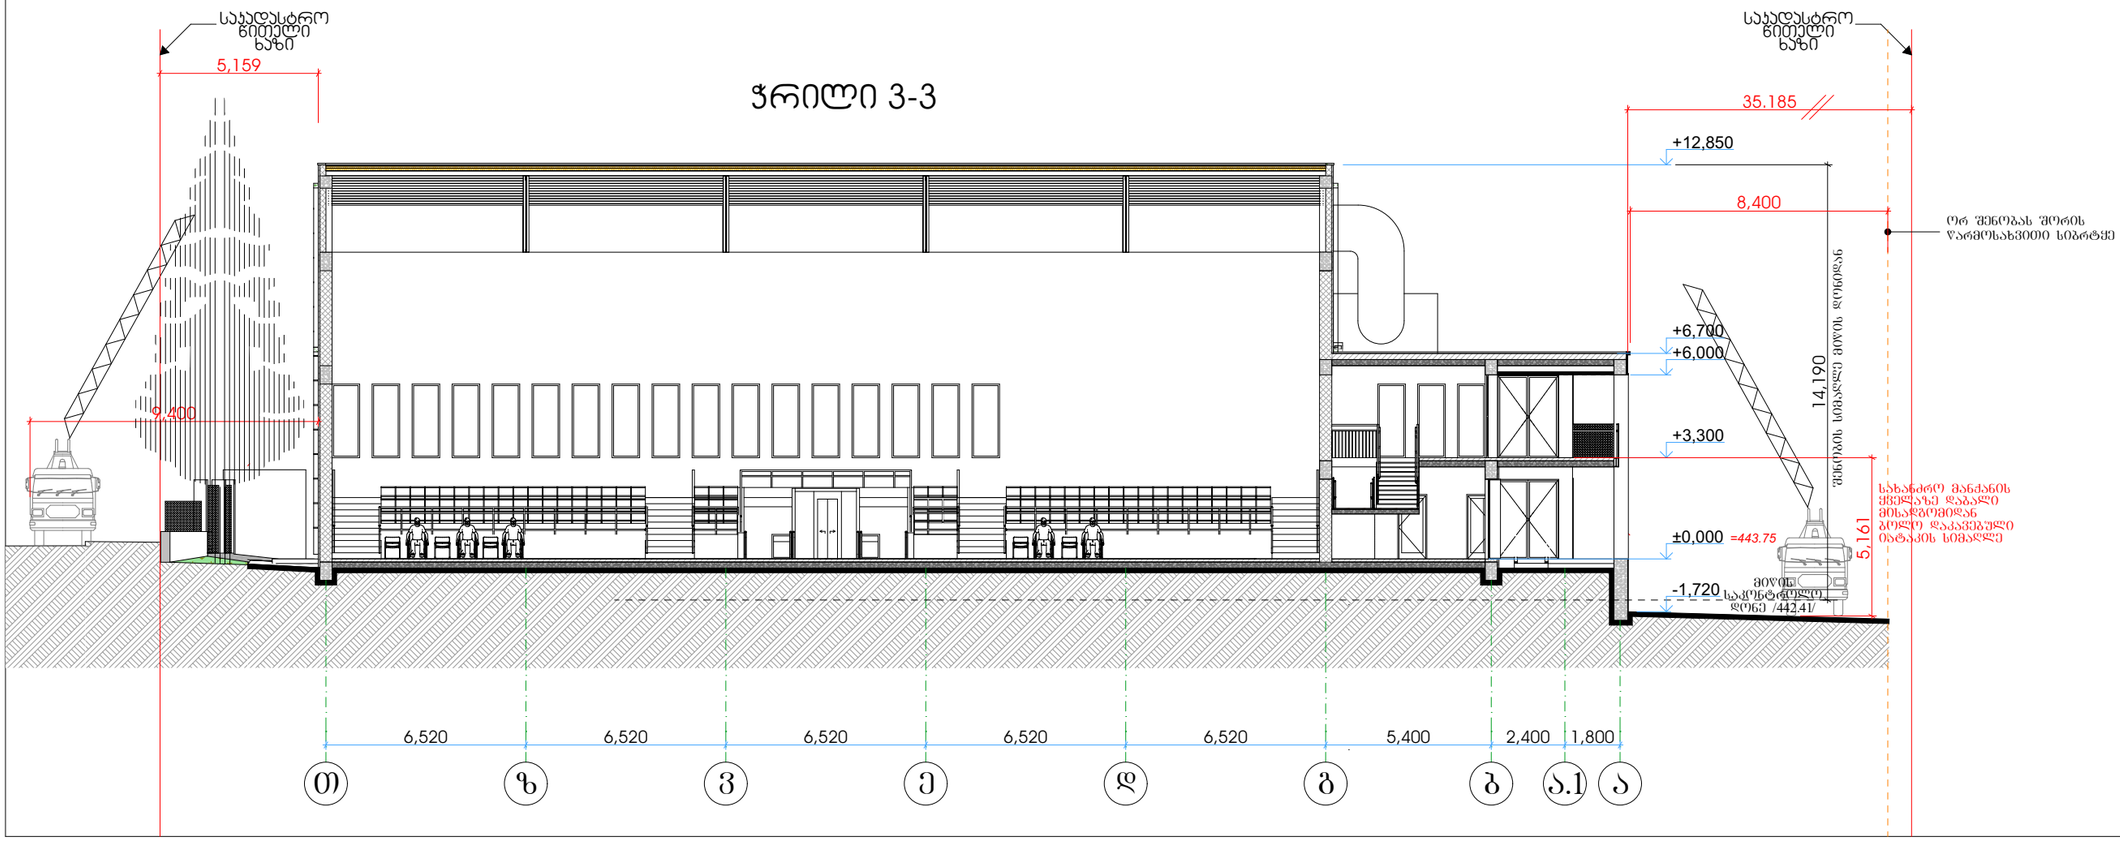

პირობითი არნიშვნები

- 1 სათითო ხანძარმედეგობის აღმნიშვნელი ხაზი
- 2 სათითო ხანძარმედეგობის აღმნიშვნელი ხაზი
- 3 სათითო ხანძარმედეგობის აღმნიშვნელი ხაზი
- სახანძრო მილი

STUDIO9 Architectural Design
www.studio9.ge

საპროექტო ორგანიზაცია
Company name
შ.პ.ს. "სტუდია 9"

პროექტის დასახელება
Job Title
სპორტული დარბაზის პორექტირებული პროექტი

მისამართი:
Address
ქალაქი თბილისი, შუამთის ქუჩა, №21
ს/კ № 01.19.20.027.018

ნახაზის დასახელება
Drawing title

1. ნახაზზე ზომები მოცემულია მეტრებში.
2. ექსპლოატაციაში მიღებამდე პროექტში შესაძლებელია განხორციელდეს ცვლილებები.
3. ნახაზის ყველა ცვლილება მშენებლობის პროცესში შეთანხმებული უნდა იყოს პროექტის ავტორთან.

ექსპლიკაცია:

- ბლოკი
- ტიხარი
- ერთფერთიანი კარი
- ერთფერთიანი კარი ზღურბლით
- ორფერთიანი კარი
- ორფერთიანი კარი ზღურბლით

პროექტის სტადია	შეს. თარიღი
არქიტექტურული პროექტის კორექტირება	

შემსრულებლები performers		ხელმოწერა
თანამდებობა	სახელი.გვარი	
დირექტორი	თ. ხაჭომია	
მთ. არქიტექტორი	მ. ჩხაიძე	
პრ. ავტორი	მ. ჩხაიძე	
არქიტექტორი	გ. ქორქიაშვილი	

ნახაზის დასახელება
Drawing title
ჭრილი ხანძარსაწინააღმდეგო

ფურცელი №	სულ.	ფურცლის ზომა
ა-34	60	A3

მასშტაბი.
Drawing Scale. 1:200

2023 წ

ლიფტის გეგმა 0.00 ნიშნულზე მ 1:50

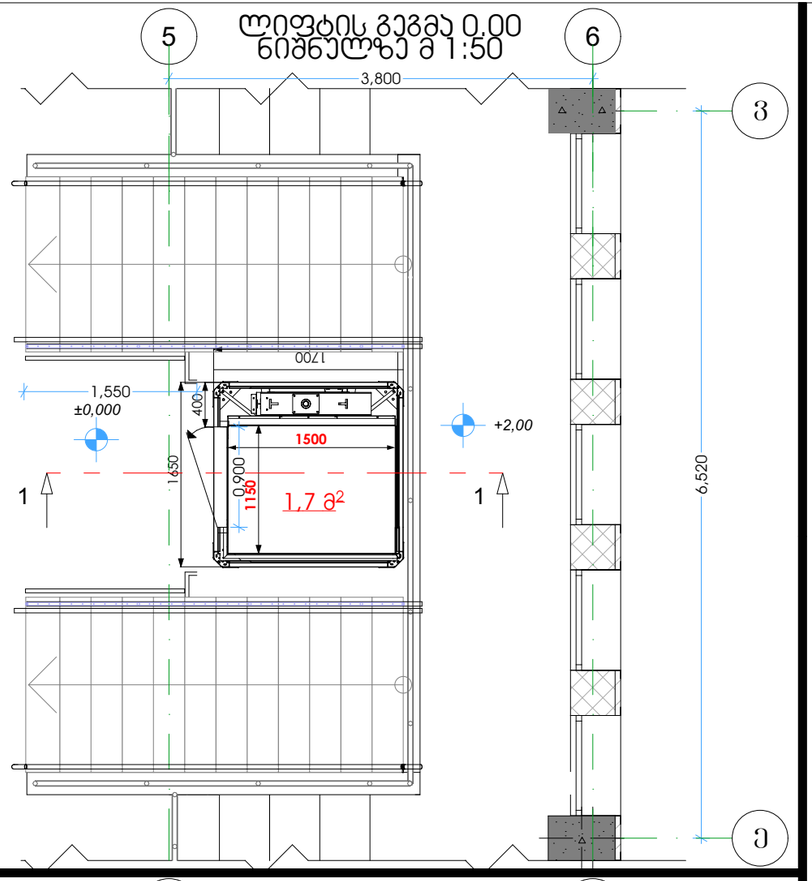

ლიფტის გეგმა -2.34 ნიშნულზე მ 1:50

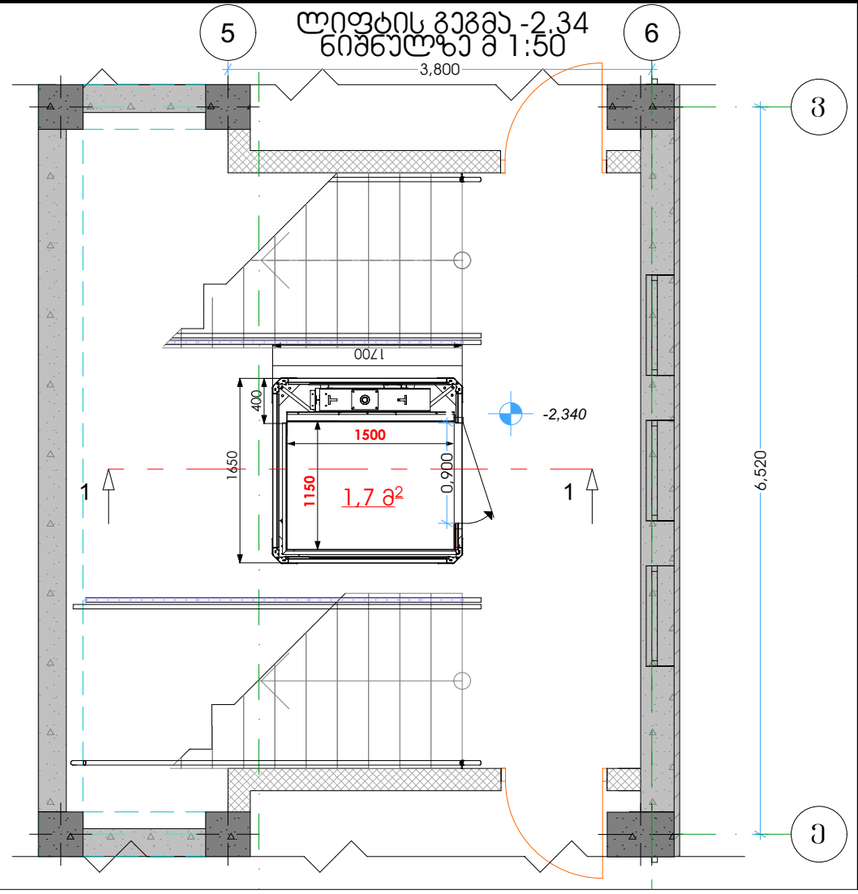

ლიფტის ტექნიკური მახასიათებლები

ლიფტის შახტის გაბარიტი 1.65X1.70
ლიფტის კაბინის შიდა გაბარიტი 1.15X1.50
ლიფტის კარის სუფთა სიგანე 0.90
ლიფტის კარის ცეცხლმედეგობა 90 წთ



ფასადი

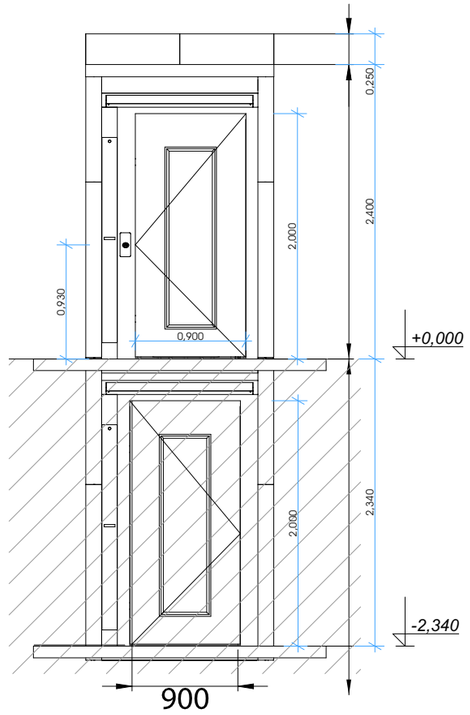

ჭრილი 1-1

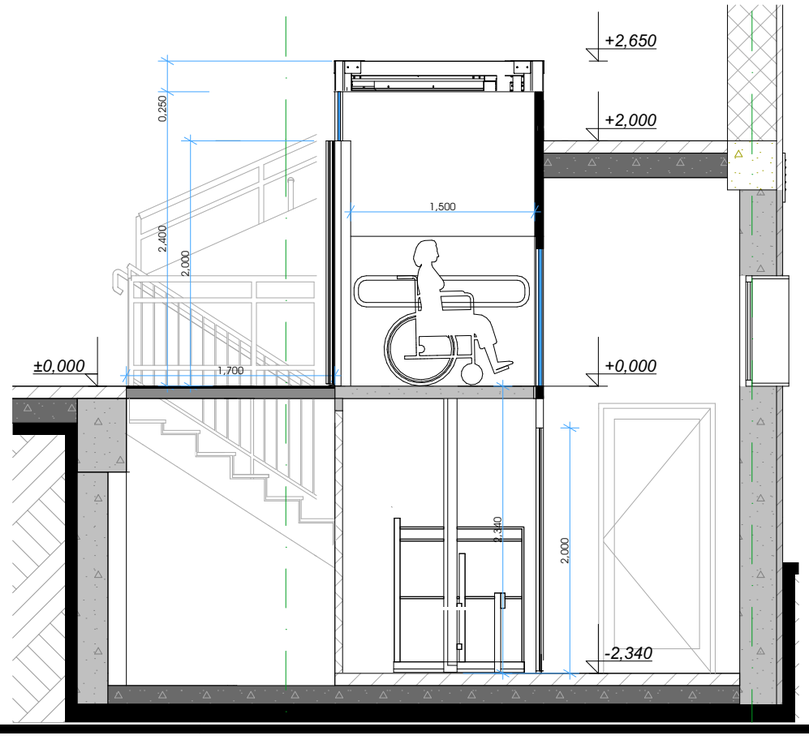

STUDIO9
Architectural Design
www.studio9.ge

საპროექტო ორგანიზაცია
Company name
შ.პ.ს. "სტუდია 9"

პროექტის დასახელება
Job Title
სპორტული დარბაზის პორექტირებული პროექტი

მისამართი:
Address
ქალაქი თბილისი, შუამთის ქუჩა, №21
ს/კ № 01.19.20.027.018

ნახაზის დასახელება
Drawing title

1. ნახაზზე ზომები მოცემულია მეტრებში.
2. ექსპლუატაციაში მიღებამდე პროექტში შესაძლებელია განხორციელდეს ცვლილებები.
3. ნახაზის ყველა ცვლილება მშენებლობის პროცესში შეთანხმებული უნდა იყოს პროექტის ავტორთან.

ექსპლიკაცია:

ბლოკი	ერთფერდიანი კარი
ტიხარი	ერთფერდიანი კარი ზღურბლით
	ორფერდიანი კარი
	ორფერდიანი კარი ზღურბლით

პროექტის სტატუსი		შეს. თარიღი
არქიტექტურული პროექტის კორექტირება		
შემსრულებლები performers		ხელმოწერა
თანამდებობა	სახელი.გვარი	
დირექტორი	თ. ხაჭომია	
მთ. არქიტექტორი	მ. ჩხაიძე	
არ. ავტორი	მ. ჩხაიძე	
არქიტექტორი	გ. ქოჩიაშვილი	

ნახაზის დასახელება
Drawing title
ანეშმატური ლიფტის მოწყობის სპეციფიკაცია

ფურცელი №	სულ.	ფურცლის ზომა
ა-50	60	A3
მასშტაბი. Drawing Scale.	1:50	

2023 წ