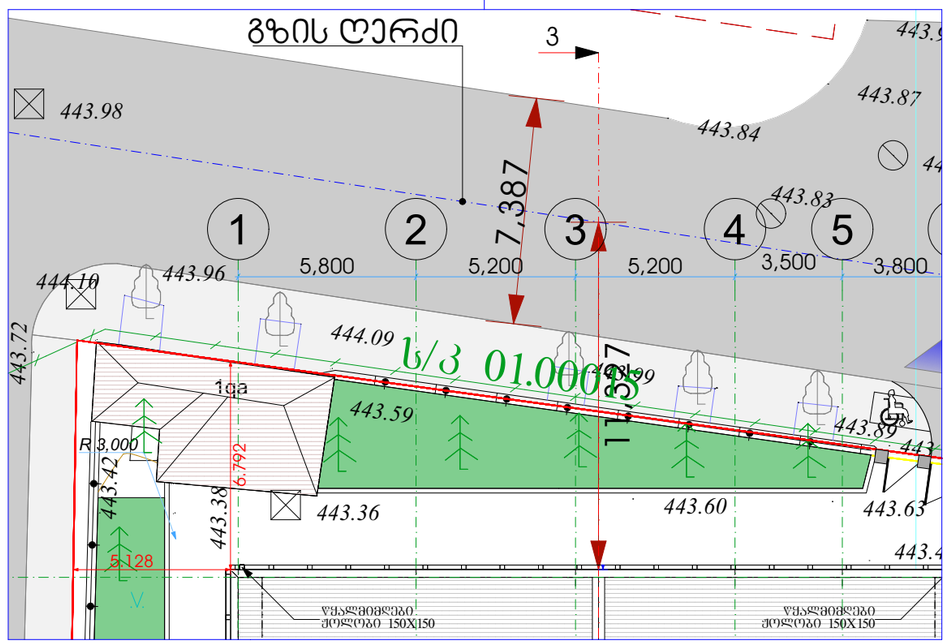

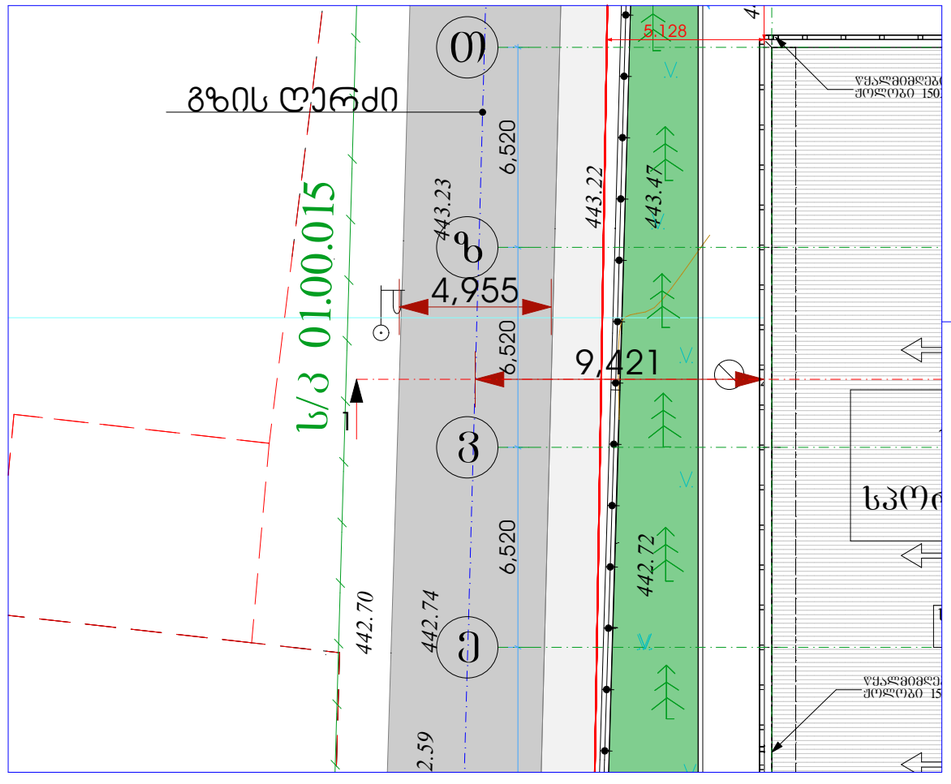

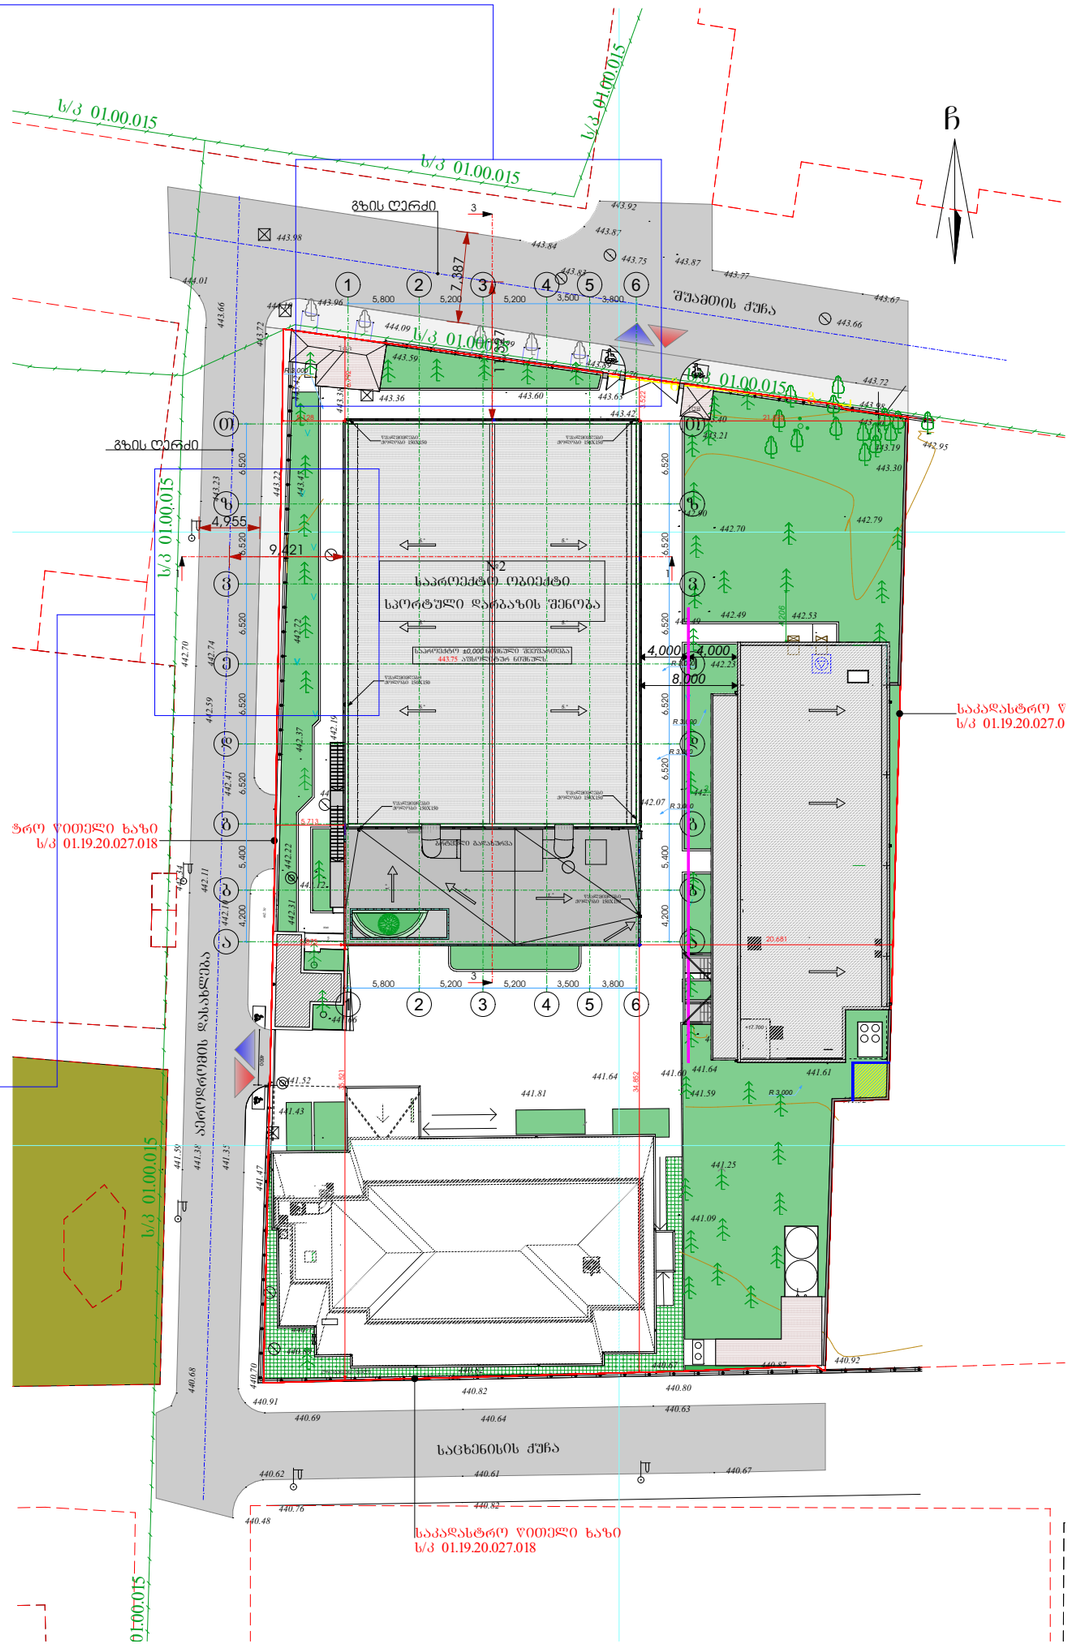

STUDIO9
Architectural
Design
www.studio9.ge

საპროექტო ორგანიზაცია
Company name
შ.პ.ს. "სტუდია 9"

პროექტის დასახელება
Job Title
სპორტული დარბაზის
პორექტირებული პროექტი

მისამართი:
Address
ქალაქი თბილისი, შუამთის ქუჩა, №21
ს/პ № 01.19.20.027.018

ნახაზის დასახელება
Drawing title
1. ნახაზზე ზომები მოცემულია მეტრებში.
2. ექსპლუატაციაში მიღებამდე პროექტში შესაძლებელია განხორციელდეს ცვლილებები.
3. ნახაზის ყველა ცვლილება მხოლოდ პროექტის ავტორთან შეთანხმებული უნდა იყოს

ექსპლიკაცია:
ბლოკი
ტახარი
ერთფერდიანი სარი
ერთფერდიანი სარი ზედაპირით
ორფერდიანი სარი
ორფერდიანი სარი ზედაპირით

პროექტის სტადიები	შეს. თარიღი
არქიტექტურული პროექტის კორექტირება	
შემსრულებლები performers	ხელმოწერა
თანამდებობა	სახელი.გვარი	
დირექტორი	თ. ხაჭომია	
მთ. არქიტექტორი	მ. ჩხაიძე	
პრ. ავტორი	მ. ჩხაიძე	
არქიტექტორი	გ. ქოჩიაშვილი	

ნახაზის დასახელება
Drawing title
სიმაღლის განსაზღვრის სქემა

ფურცელი №	სულ.	ფურცლის ზომა
ა-54	60	
მასშტაბი. Drawing Scale.	1:500, 1:200	A3

2023 წ

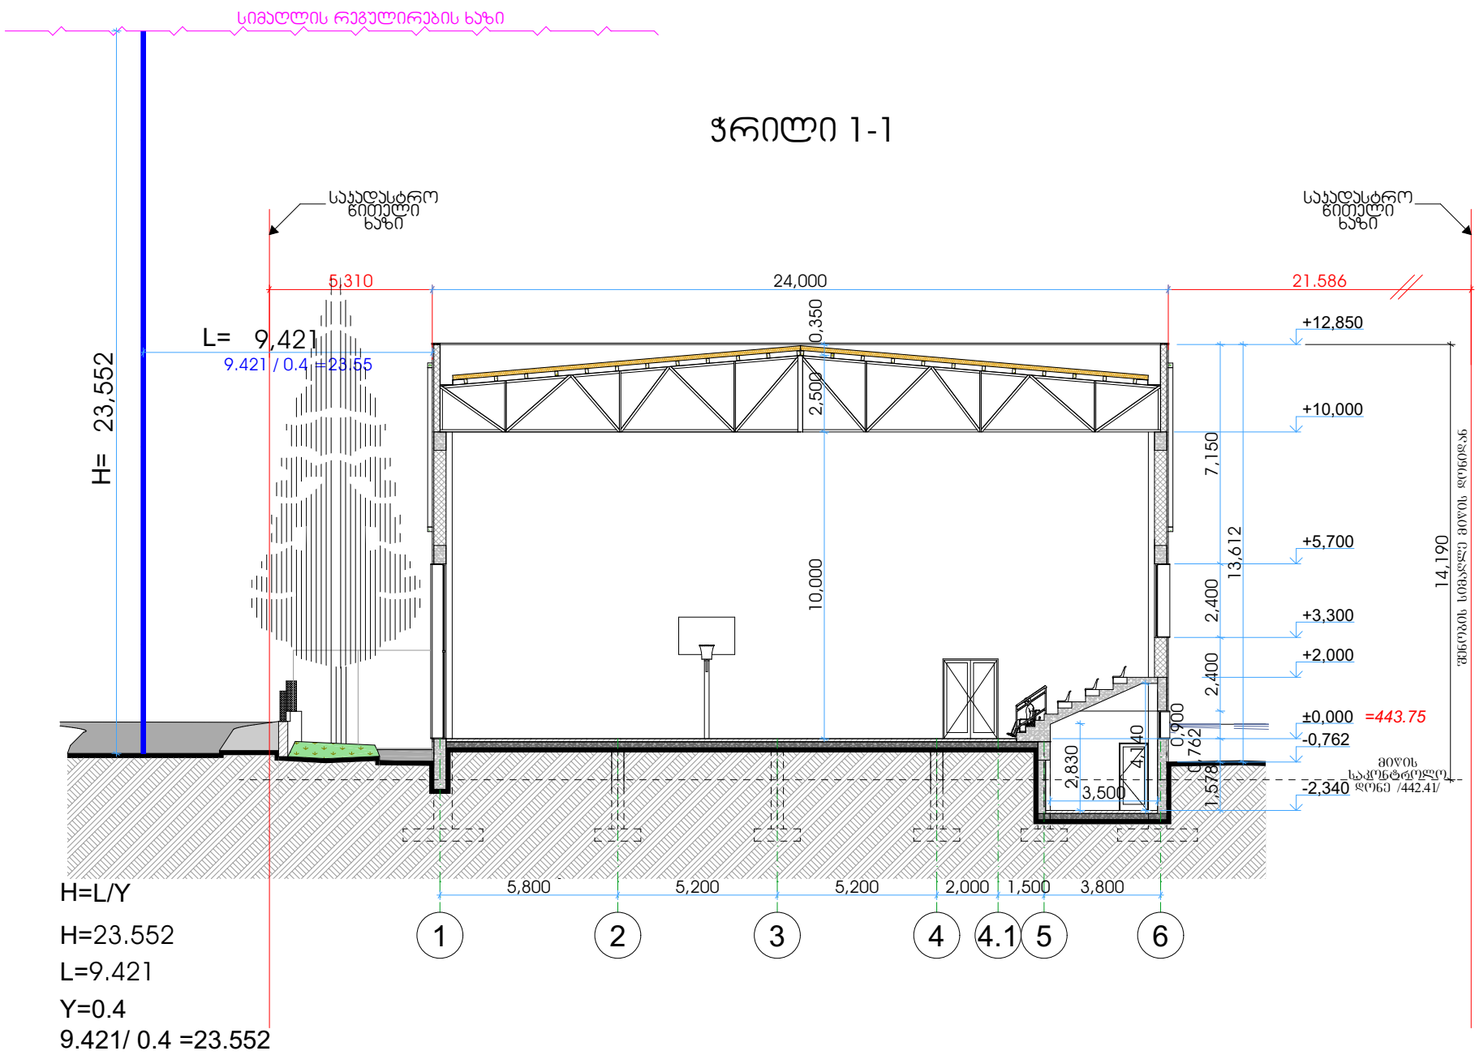

STUDIO9
Architectural
Design
www.studio9.ge

საპროექტო ორგანიზაცია
Company name
შ.პ.ს. "სტუდია 9"

პროექტის დასახელება
Job Title
სპორტული დარბაზის პორექტირებული პროექტი

მისამართი:
Address
ქალაქი თბილისი, შუამთის ქუჩა, №21
ს/კ № 01.19.20.027.018

ნახაზის დასახელება
Drawing title
1. ნახაზზე ზომები მოცემულია მეტრებში.
2. ექსპლოატაციაში მიღებამდე პროექტში შესაძლებელია განხორციელდეს ცვლილებები.
3. ნახაზის ყველა ცვლილება მშენებლობის პროცესში შეთანხმებული უნდა იყოს პროექტის ავტორთან.

ექსპლიკაცია:
ბლოკი
ტიხარი
ერთფერთიანი კარი
ერთფერთიანი კარი ზღურბლით
ორფერთიანი კარი
ორფერთიანი კარი ზღურბლით

პროექტის სტადია	შეს. თარიღი
არქიტექტურული პროექტის კორექტირება	

შემსრულებლები performers		ხელმოწერა
თანამდებობა	სახელი.გვარი	
დირექტორი	თ. ხაჭომია	
მთ. არქიტექტორი	მ. ჩხაიძე	
პრ. ავტორი	მ. ჩხაიძე	
არქიტექტორი	გ. ქორჩიაშვილი	

ნახაზის დასახელება
Drawing title
სიმაღლის განსაზღვრის სქემა

ფერცელი №	სულ.	ფერცლის ზომა
ა-55	60	A3

მასშტაბი.
Drawing Scale. 1:200

2023 წ

ჭრილი 3-3

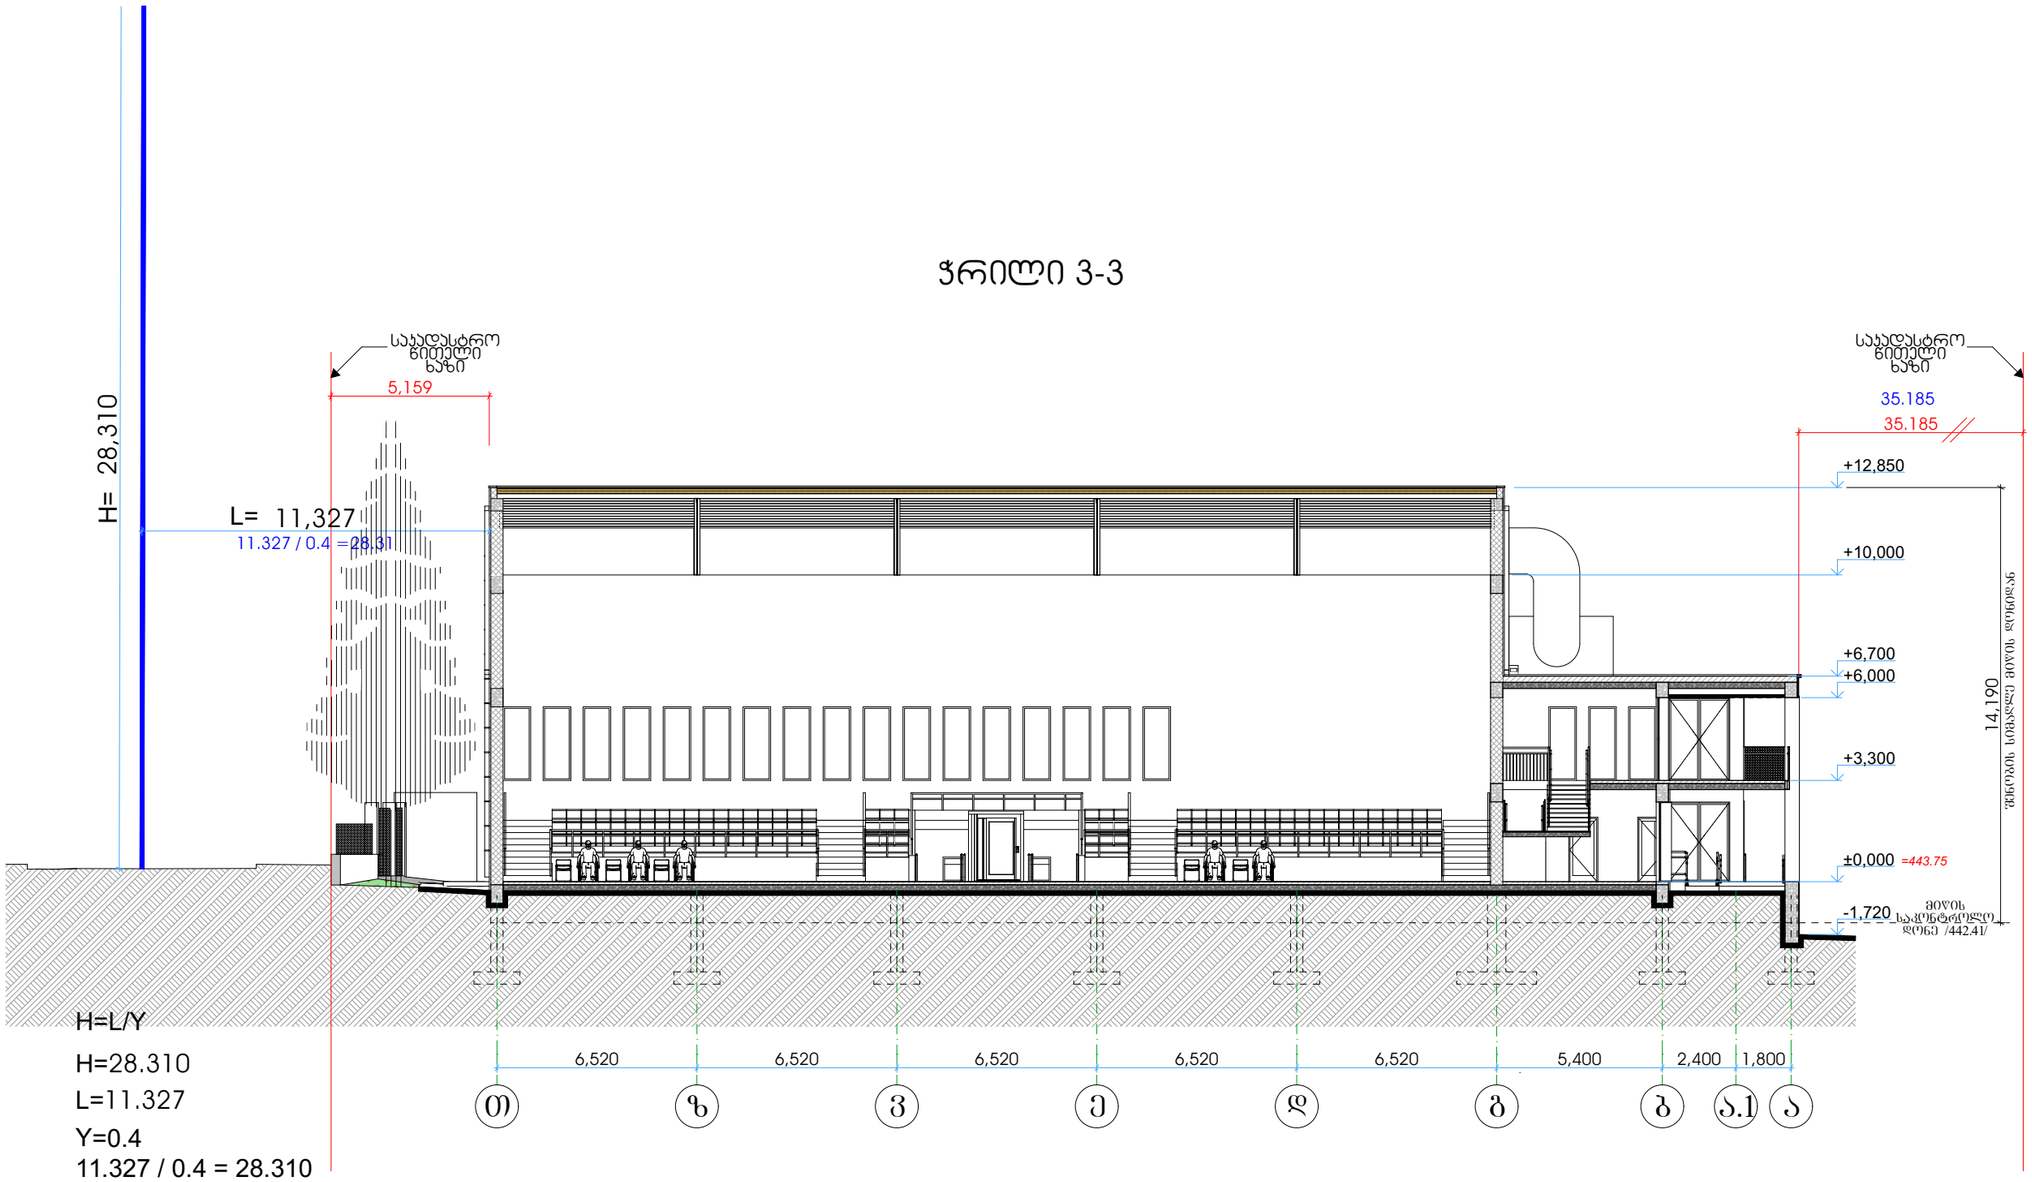

STUDIO9
Architectural Design
www.studio9.ge

საპროექტო ორგანიზაცია
Company name
შ.პ.ს. "სტუდია 9"

პროექტის დასახელება
Job Title
სპორტული დარბაზის პორექტირებული პროექტი

მისამართი:
Address
ქალაქი თბილისი, შუამთის ქუჩა, №21
ს/კ № 01.19.20.027.018

ნახაზის დასახელება
Drawing title
1. ნახაზზე ზომები მოცემულია მეტრებში.
2. ექსპლოატაციაში მიღებამდე პროექტში შესაძლებელია განხორციელდეს ცვლილებები.
3. ნახაზის ყველა ცვლილება მოწონებული პროცესში მთანხმებული უნდა იყოს პროექტის ავტორთან.

ექსპლიკაცია:
ბლოკი
ტიხარი
ერთფერთიანი კარი
ერთფერთიანი კარი ზღურბლით
ორფერთიანი კარი
ორფერთიანი კარი ზღურბლით

პროექტის სტადიუსი	შუალ. თარიღი
არქიტექტურული პროექტის კორექტირება	

შემსრულებლები performers		ხელმოწერა
თანამდებობა	სახელი.გვარი	
დირექტორი	თ ხაჭომია	
მთ. არქიტექტორი	მ. ჩხაიძე	
არ. ავტორი	მ. ჩხაიძე	
არქიტექტორი	გ. ქორჩიაშვილი	

ნახაზის დასახელება
Drawing title
სიმაღლის განსაზღვრის სქემა

ფერცელი №	სულ.	ფერცლის ზომა
ა-56	60	A3

მასშტაბი.
Drawing Scale. 1:200

2023 წ