შპს „ნიუ მაქს“
საქართველო, თბილისი, მგალობლიშვილის ქ. 3, N3ოფისი N3 ს/კ: 404957579
www.newmax.ge info@newmax.ge
mob / cell phone: +995 557 30 30 30
LTD "NEW MAX"
N3 Office , 3 Mgaloblishvili str,
Tbilisi, Georgia. ID: 404957579

შენიშვნები — Notes

- ზომები მოცემულია მ-ში
- ტერიტორიის ათვისება მოწოდებულია დამკვეთის მიერ
- მშენებლობის პროცესში ნებისმიერი ცვლილება შეთანხმებული უნდა იყოს არქიტექტორთან

ექსპლიკაცია — Explication

ტექნიკურ-ეკონომიკური მაჩვნებლები — Technical-econimic indicators

პროექტის დასახელება — Project

დამკვეთი — Client

შპს"ნოზლექსი"

მისამართი — Address

მის: ქ. თბილისი, იოსებ ალავერდელის ქუჩა, N 1ა

ს/კ: 01.19.15.005.003

| თანამდებობა Position | სახელი გვარი Name Nurame | ხელmowera Signature |
|---|---|---|
| დირექტორი Director | გიორგი კირკიტაძე Giorgi Kirkitadze | |
| პროექტის ავტორი Author | როლანდი კონჯარია Rolandi Konjaria | |
| არქიტექტორი Architector | როლანდი კონჯარია Rolandi Konjaria | |
| არქიტექტორი Architector | | |
| კონსტრუქტორი Constructor | | |

არქიტექტურული ნაწილი architecture

| | |
|---|---|
| ნახაზი Drawing | თარიღი Date of issue: 12/04/2021 |
| საპროექტო შენობა №01/1<br>ჭრილი 1-1 | მასშტაბი Scale: 1 : 200<br>სტადია Stage: პროექტი<br>ფორმატი Paper size: A3<br>ფაილის სახელი File name:<br>ფურცელი Pages: |

# საპროექტო შენობა № 01/1

## ჭრილი 1-1

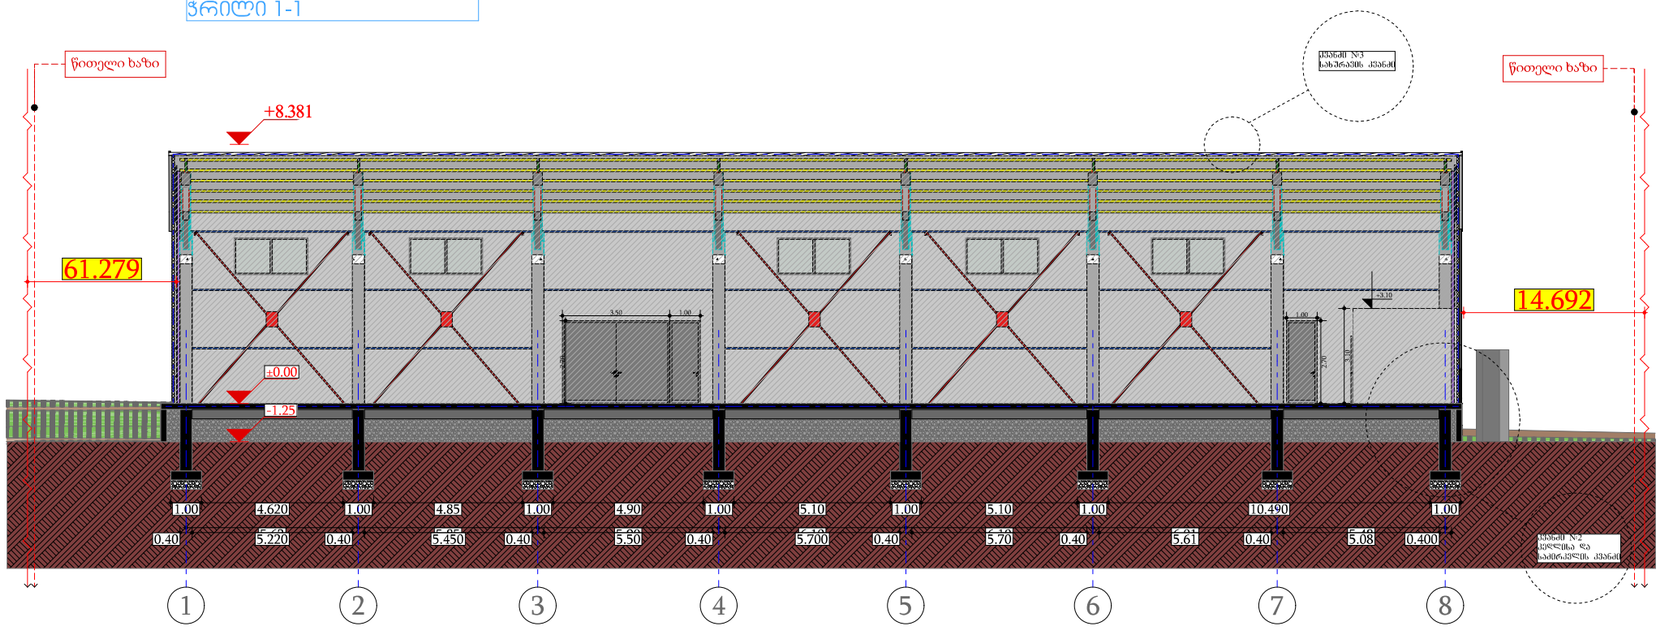

შპს „ნიუ მაქს“
საქართველო, თბილისი, მგალობლიშვილის ქ. 3, ოფისი №3 ს/ნ: 404957579
www.newmax.ge info@newmax.ge
mob / cell phone: +995 557 30 30 30
LTD "NEW MAX"
N3 Office , 3 Mgaloblishvili str,
Tbilisi, Georgia. ID: 404957579

შენიშვნები — Notes

- ზომები მოცემულია მ-ში
- ტერიტორიის ჯხომები მონიდებულია დამკვეთის მიერ
- მშენებლობის პროცესში ნებისმიერი ცვლილება შეთანხმებული უნდა იყოს არქიტექტორთან

ექსპლიკაცია — Explication

საპროექტო შენობა № 01/1

ჭრილი 2-2

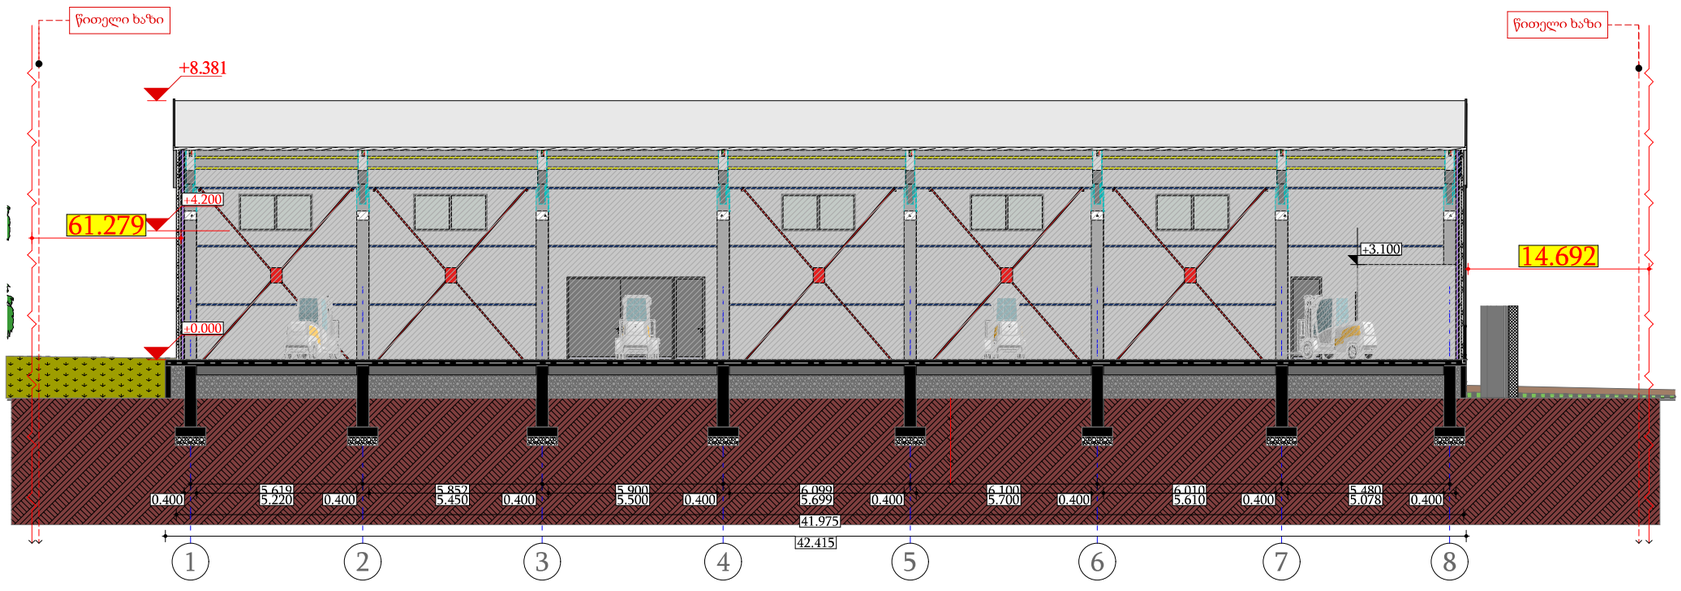


პროექტის დასახელება — Project

დამკვეთი — Client
შპს"ნობლექსი"

მისამართი — Address
მის: ქ. თბილისი, ითხებ ალავერდელის ქუჩა, N 1ა
ს/კ: 01.19.15.005.003

| თანამდებობა Position | სახელი გვარი Name Nurame | ხელმოწერა Signature |
|---|---|---|
| დირექტორი Director | გიორგი კირკიტაძე Giorgi Kirkitadze | |
| პროექტის ავტორი Author | როლანდი კონჯარია Rolandi Konjaria | |
| არქიტექტორი Architector | როლანდი კონჯარია Rolandi Konjaria | |
| არქიტექტორი Architector | | |
| კონსტრუქტორი Constructor | | |

არქიტექტურული ნაწილი
architecture

ტექნიკურ-ეკონომიკური მაჩვენებლები — Technical-econimic indicators

| | |
|---|---|
| ნახაზი Drawing | თარიღი Date of issue: 12/04/2021 |
| საპროექტო შენობა №01/1<br>ჭრილი 2-2 | მასშტაბი Scale: 1 : 200<br>სტადია Stage: პროექტი<br>ფორმატი Paper size: A3<br>ფაილის სახელი File name:<br>ფურცელი Pages: |

## საპროექტო შენობა № 01/1
## ჭრილი 3-3

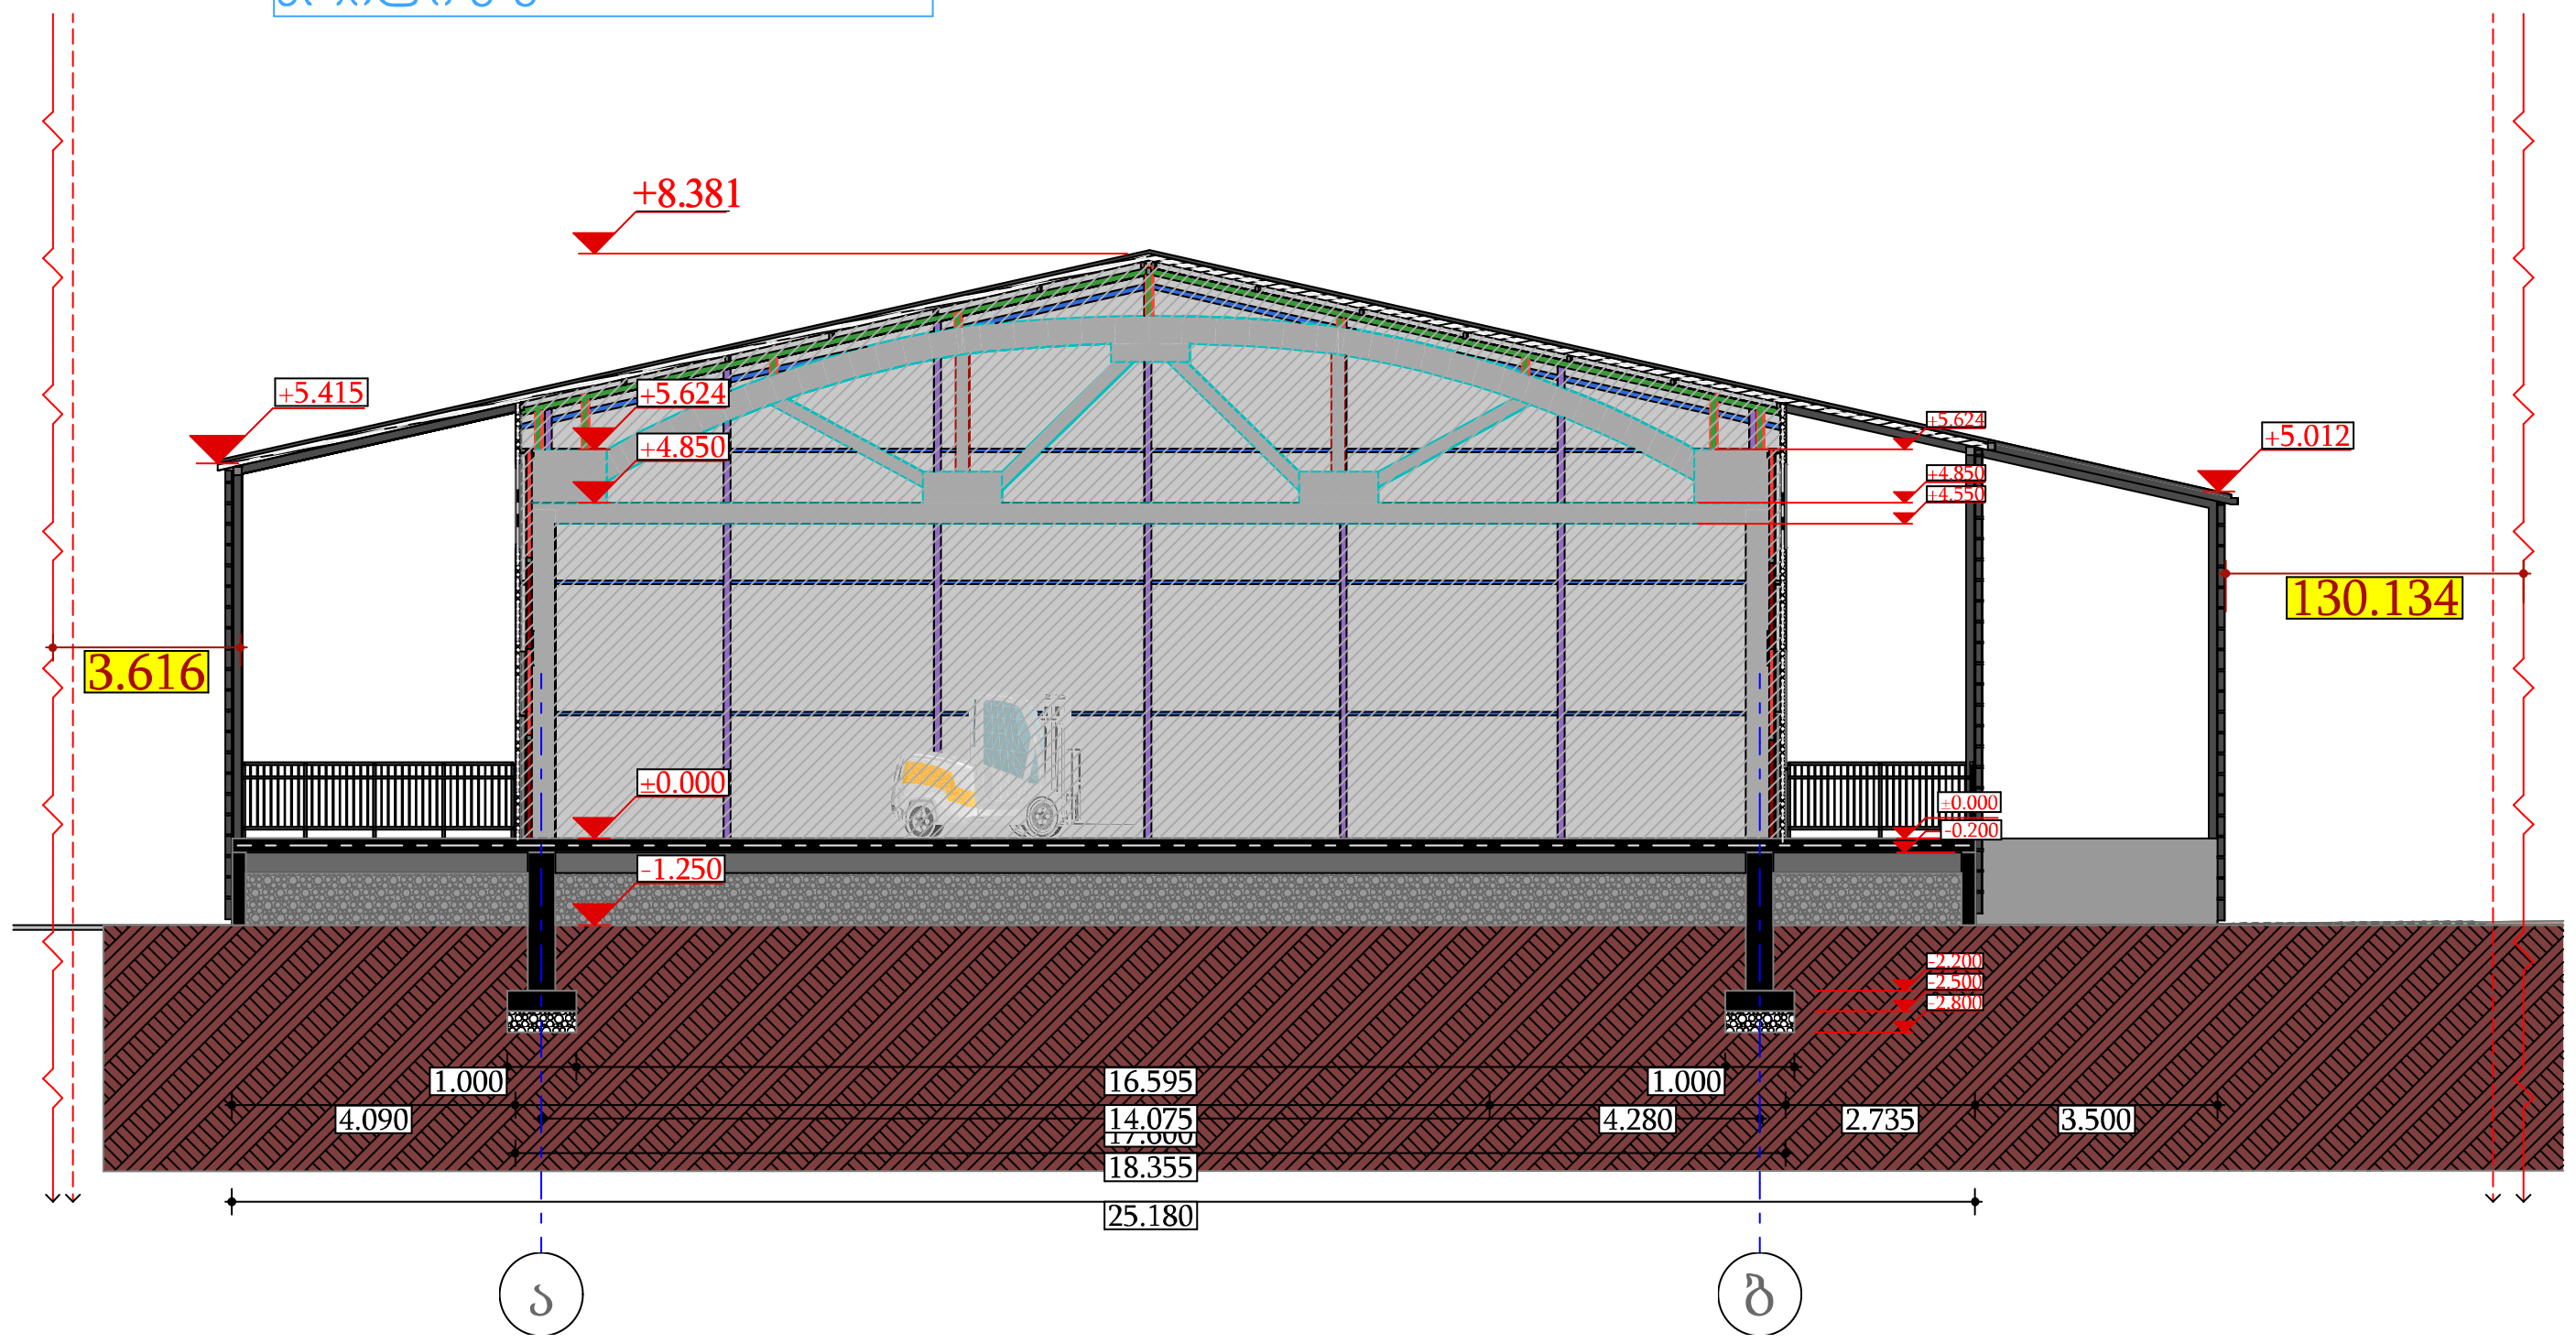


შპს „ნიუ მაქს“
საქართველო, თბილისი, მგალობლიშვილის ქ. 3, ოფისი №3 ს/ნ: 404957579
www.newmax.ge info@newmax.ge
mob / cell phone: +995 557 30 30 30
LTD "NEW MAX"
N3 Office , 3 Mgaloblishvili str, Tbilisi, Georgia. ID: 404957579

შენიშვნები — Notes

- ზომები მოცემულია მ-ში
- ტერიტორიის აზომვები მოწოდებულია დამკვეთის მიერ
- მშენებლობის პროცესში ნებისმიერი ცვლილება შეთანხმებული უნდა იყოს არქიტექტორთან

ექსპლიკაცია — Explication

ტექნიკურ-ეკონომიკური მაჩვენებლები — Technical-econimic indicators

პროექტის დასახელება — Project

დამკვეთი — Client

შპს"ნობლექსი"

მისამართი — Address

მის: ქ. თბილისი, იოსებ ალავერდელის ქუჩა, N 1ა

ს/კ: 01.19.15.005.003

| თანამდებობა Position | სახელი გვარი Name Nurame | xelmowera Signature |
|---|---|---|
| დირექტორი Director | გიორგი კირკიტაძე Giorgi Kirkitadze | |
| პროექტის ავტორი Author | როლანდი კონჯარია Rolandi Konjaria | |
| არქიტექტორი Architector | როლანდი კონჯარია Rolandi Konjaria | |
| არქიტექტორი Architector | | |
| კონსტრუქტორი Constructor | | |

არქიტექტურული ნაწილი
architecture

| | | |
|---|---|---|
| ნახაზი Drawing | თარიღი Date of issue | 12/04/2021 |
| საპროექტო შენობა №01/1<br>ჭრილი 3-3 | მაშტაბი Scale | 1 : 200 |
| | სტადია Stage | პროექტი |
| | ფორმატი Paper size | A3 |
| | ფაილის სახელი File name | |
| | ფურცელი Pages | |

# საპროექტო შენობა № 02/1

## ჭრილი 4-4

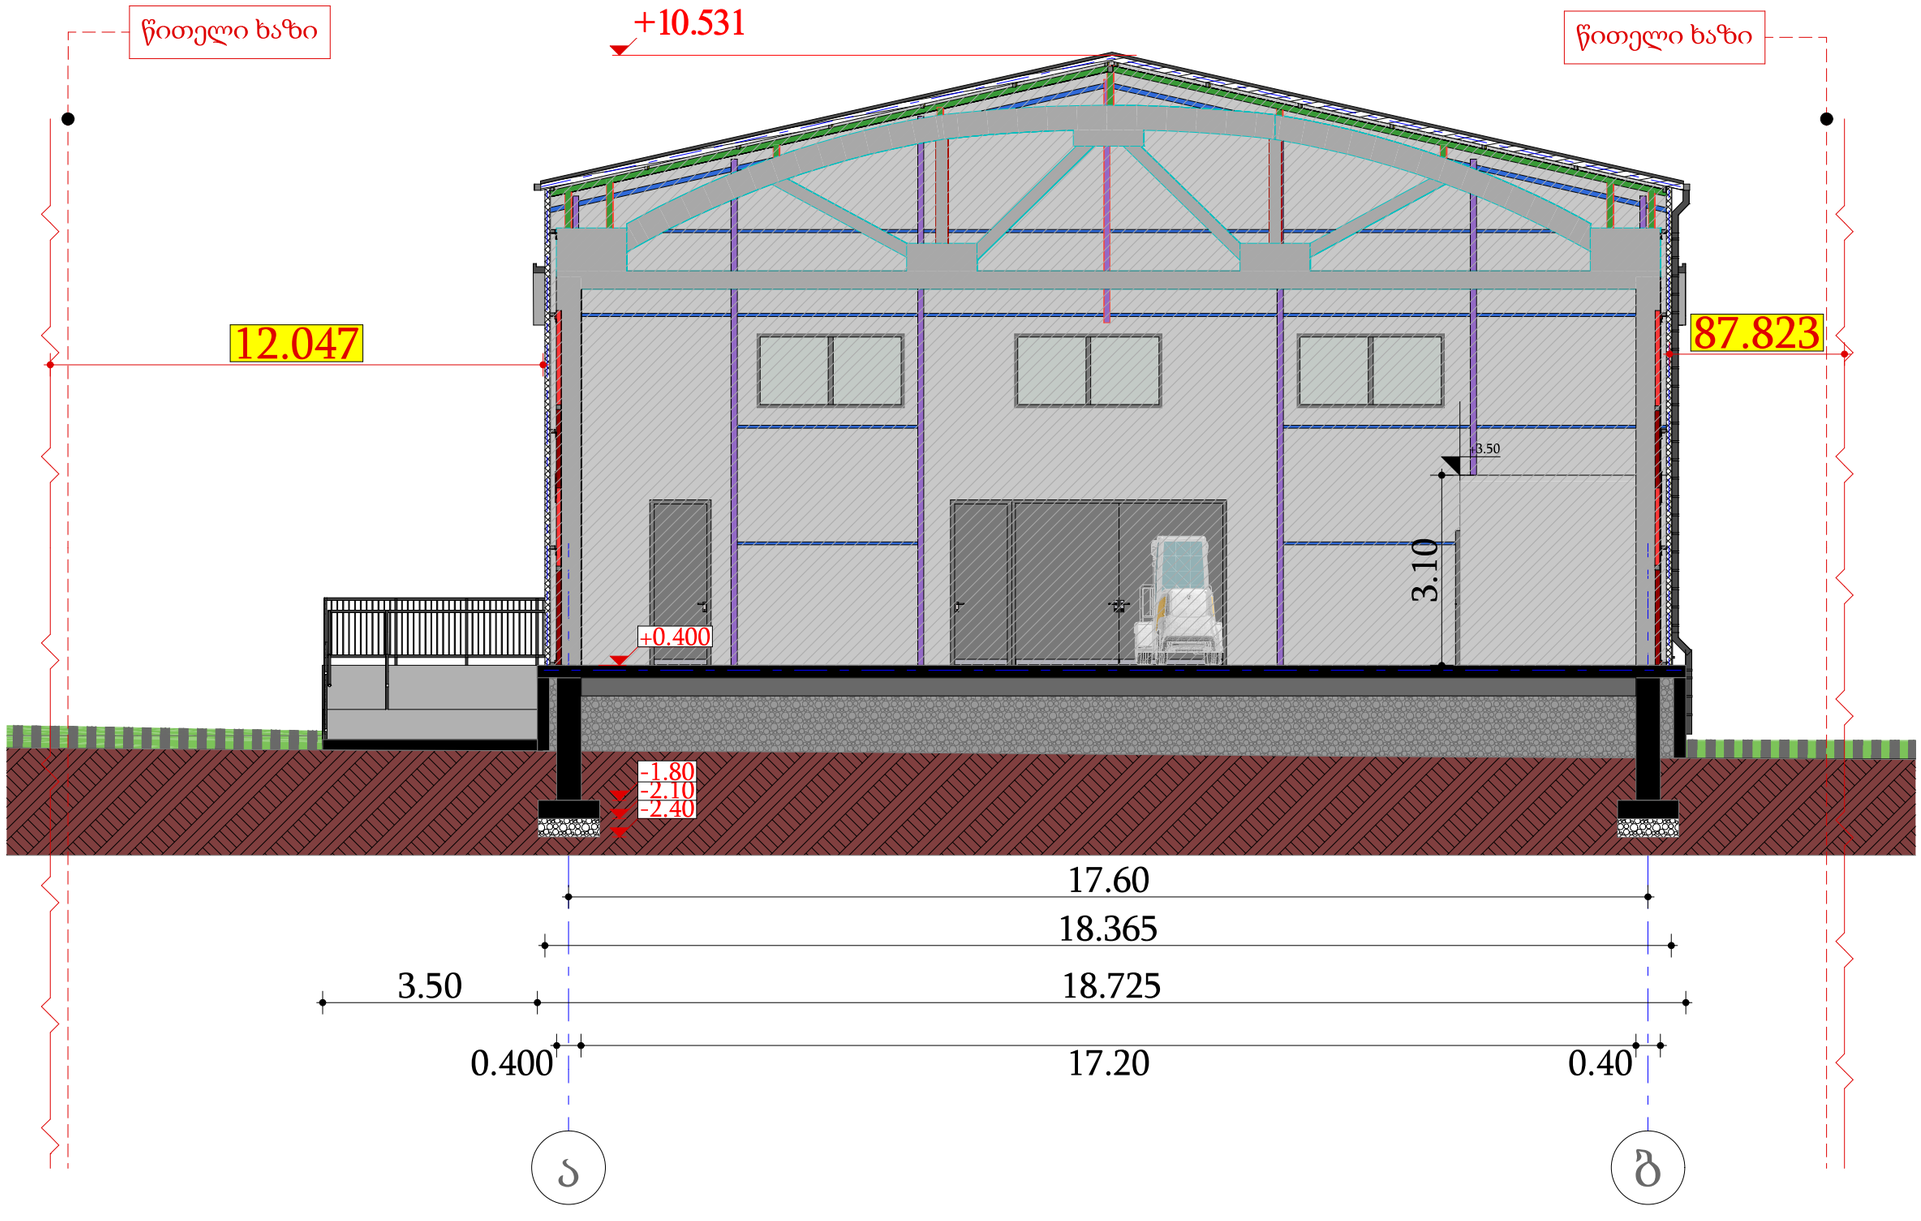


შპს „ნიუ მაქს"
საქართველო, თბილისი, მგალობლიშვილის ქ. 3, ოფისი N3 ს/ნ: 404957579
www.newmax.ge info@newmax.ge
mob / cell phone: +995 557 30 30 30
LTD "NEW MAX"
N3 Office , 3 Mgaloblishvili str, Tbilisi, Georgia. ID: 404957579

შენიშვნები / Notes

- ზომები მოცემულია მ-ში
- ტერიტორიის ათვისების მონიტორინგი დამკვეთის მიერ
- მშენებლობის პროცესში ნებისმიერი ცვლილება შეთანხმებული უნდა იყოს არქიტექტორთან

ექსპლიკაცია / Explication

ტექნიკურ-ეკონომიკური მაჩვენებლები / Technical-econimic indicators

პროექტის დასახელება / Project

დამკვეთი / Client
შპს"ნობლექსი"

მისამართი / Address
მის: ქ. თბილისი, იოსებ ალავერდელის ქუჩა, N 1ა
ს/კ: 01.19.15.005.003

| თანამდებობა Position | სახელი გვარი Name Nurame | ხელმოწერა Signature |
|---|---|---|
| დირექტორი Director | გიორგი კირკიტაძე Giorgi Kirkitadze | |
| პროექტის ავტორი Author | როლანდი კონჯარია Rolandi Konjaria | |
| არქიტექტორი Architector | როლანდი კონჯარია Rolandi Konjaria | |
| არქიტექტორი Architector | | |
| კონსტრუქტორი Constructor | | |

არქიტექტურული ნაწილი / architecture

| | | |
|---|---|---|
| ნახაზი Drawing | თარიღი Date of issue | 12/04/2021 |
| საპროექტო შენობა №02/1 ჭრილი 4-4 | მასშტაბი Scale | 1 : 100 |
| | სტადია Stage | პროექტი |
| | ფორმატი Paper size | A3 |
| | ფაილის სახელი File name | |
| | ფურცელი Pages | |

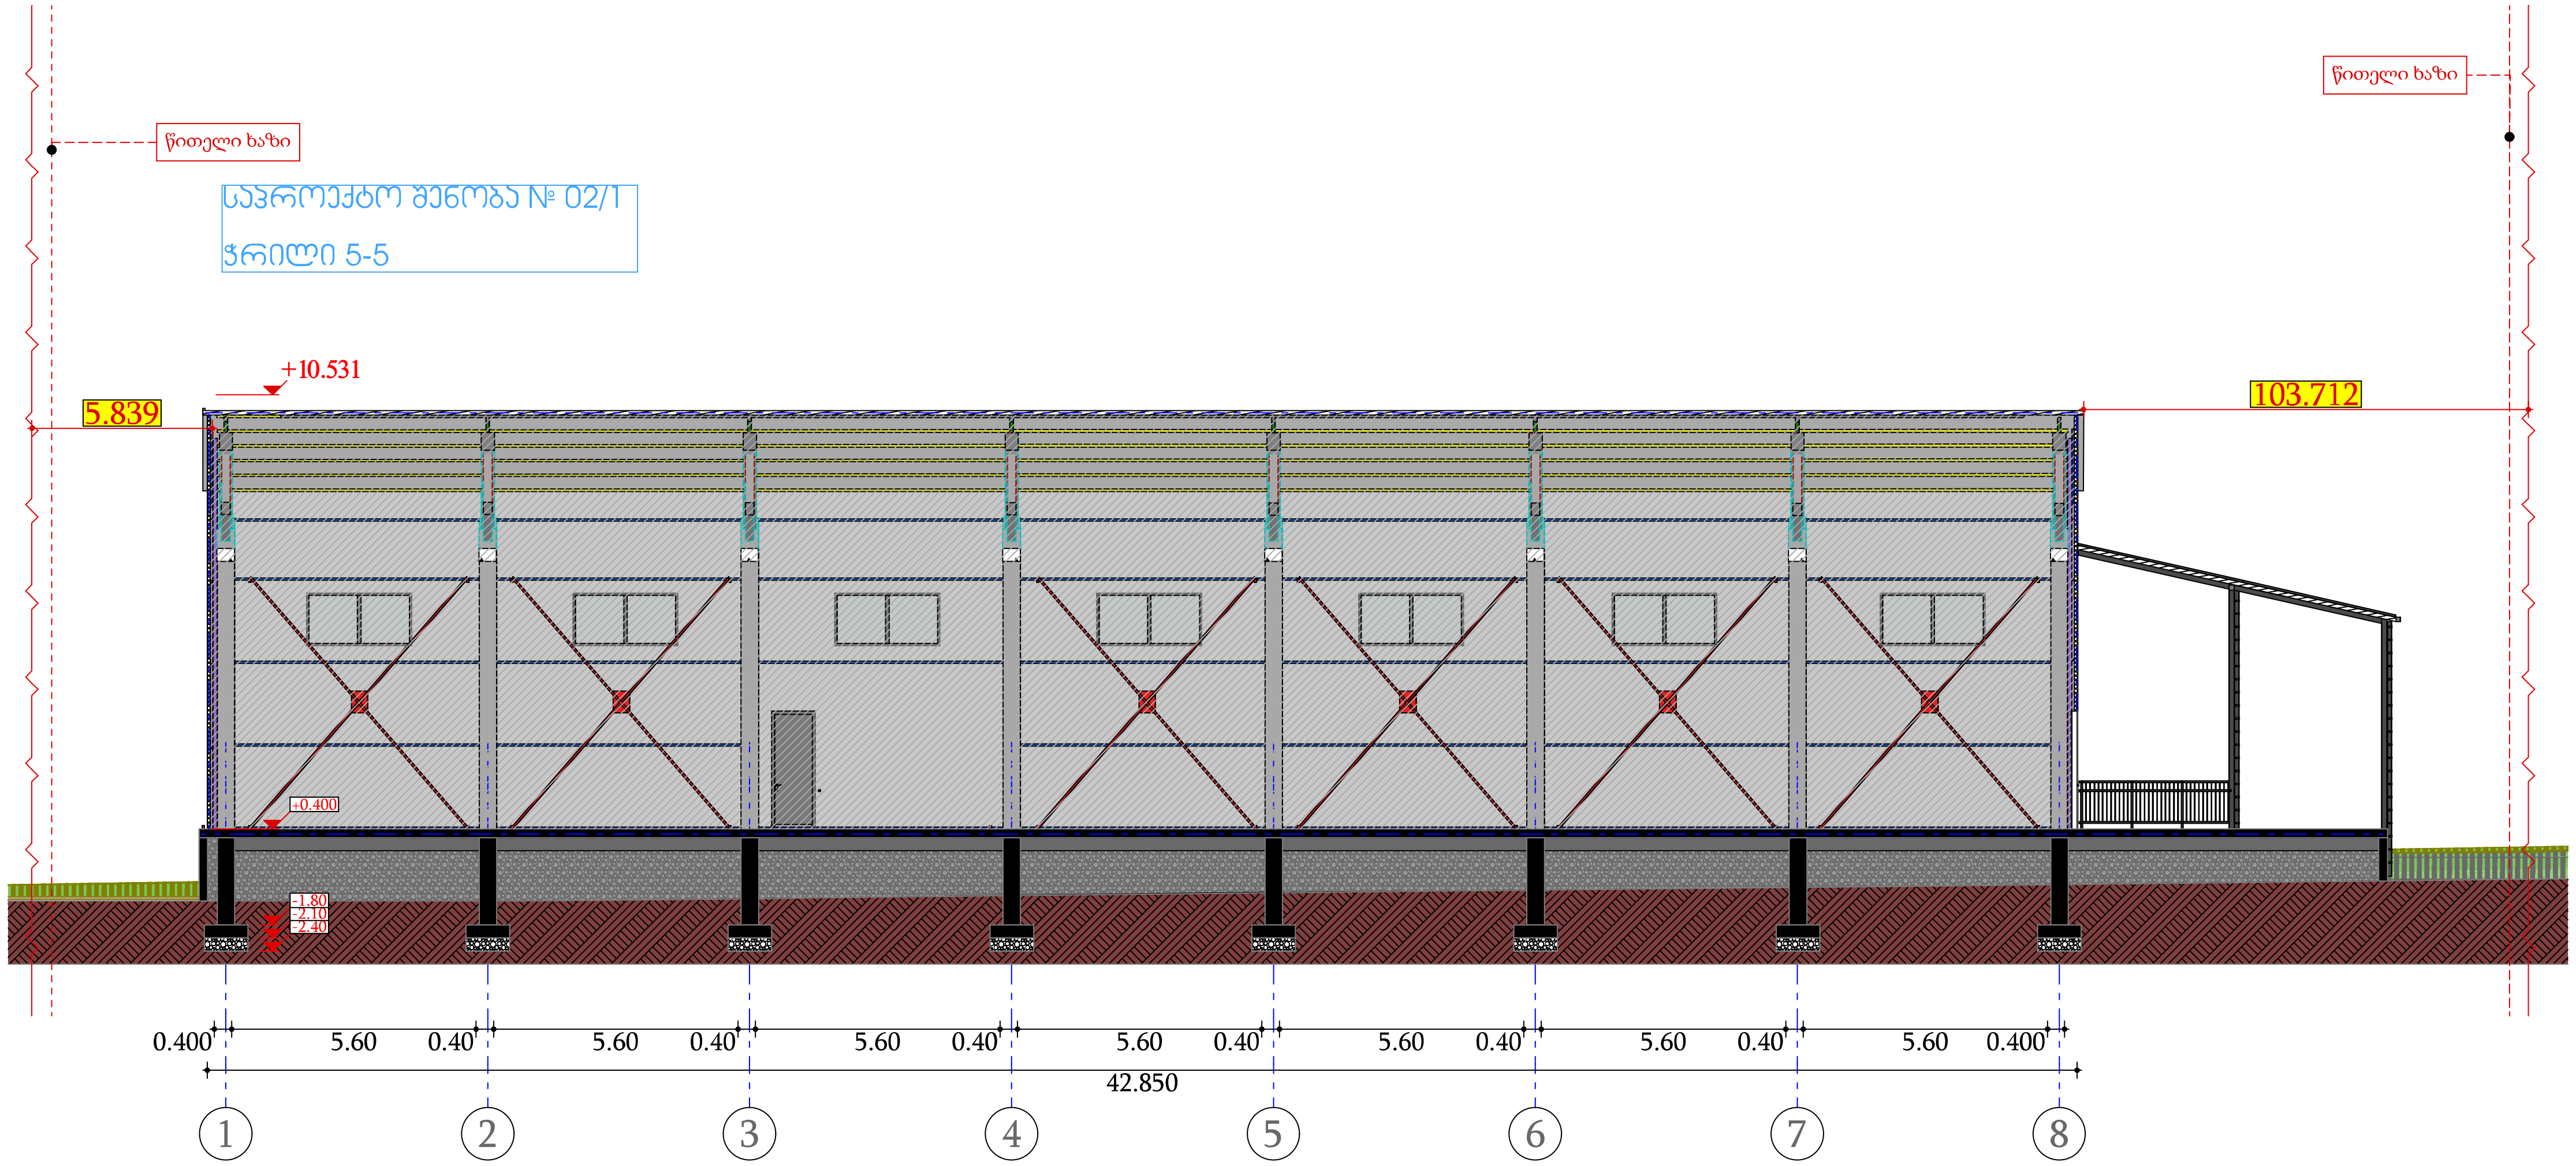



შპს „ნიუ მაქს"

საქართველო, თბილისი, მგალობლიშვილის ქ. 3, ოფისი №3 ს/ნ: 404957579

www.newmax.ge info@newmax.ge
mob / cell phone: +995 557 30 30 30

LTD "NEW MAX"
N3 Office , 3 Mgaloblishvili str, Tbilisi, Georgia. ID: 404957579


შენიშვნები — Notes

- ზომები მოცემულია მ-ში
- ტერიტორიის აზომვები მოწოდებულია დამკვეთის მიერ
- მშენებლობის პროცესში ნებისმიერი ცვლილება შეთანხმებული უნდა იყოს არქიტექტორთან

ექსპლიკაცია — Explication

ტექნიკურ-ეკონომიკური მაჩვენებლები — Technical-econimic indicators

პროექტის დასახელება — Project

დამკვეთი — Client

შპს"ნობლექსი"

მისამართი — Address

მის: ქ. თბილისი, იოსებ ალავერდელის ქუჩა, N 1ა

ს/კ: 01.19.15.005.003

| თანამდებობა Position | სახელი გვარი Name Nurame | xelmowera Signature |
|---|---|---|
| დირექტორი Director | გიორგი კირკიტაძე Giorgi Kirkitadze | |
| პროექტის ავტორი Author | როლანდი კონჯარია Rolandi Konjaria | რ. კონჯარია |
| არქიტექტორი Architector | როლანდი კონჯარია Rolandi Konjaria | რ. კონჯარია |
| არქიტექტორი Architector | | |
| კონსტრუქტორი Constructor | | |

არქიტექტურული ნაწილი
architecture

| ნახაზი Drawing | თარიღი Date of issue | 12/04/2021 |
|---|---|---|
| საპროექტო შენობა №02/1<br>ჭრილი 5-5 | მაშტაბი Scale | 1:200 |
| | სტადია Stage | პროექტი |
| | ფორმატი Paper size | A3 |
| | ფაილის სახელი File name | |
| | ფურცელი Pages | |

# საპროექტო შენობა № 03/1

## ჭრილი 6-6

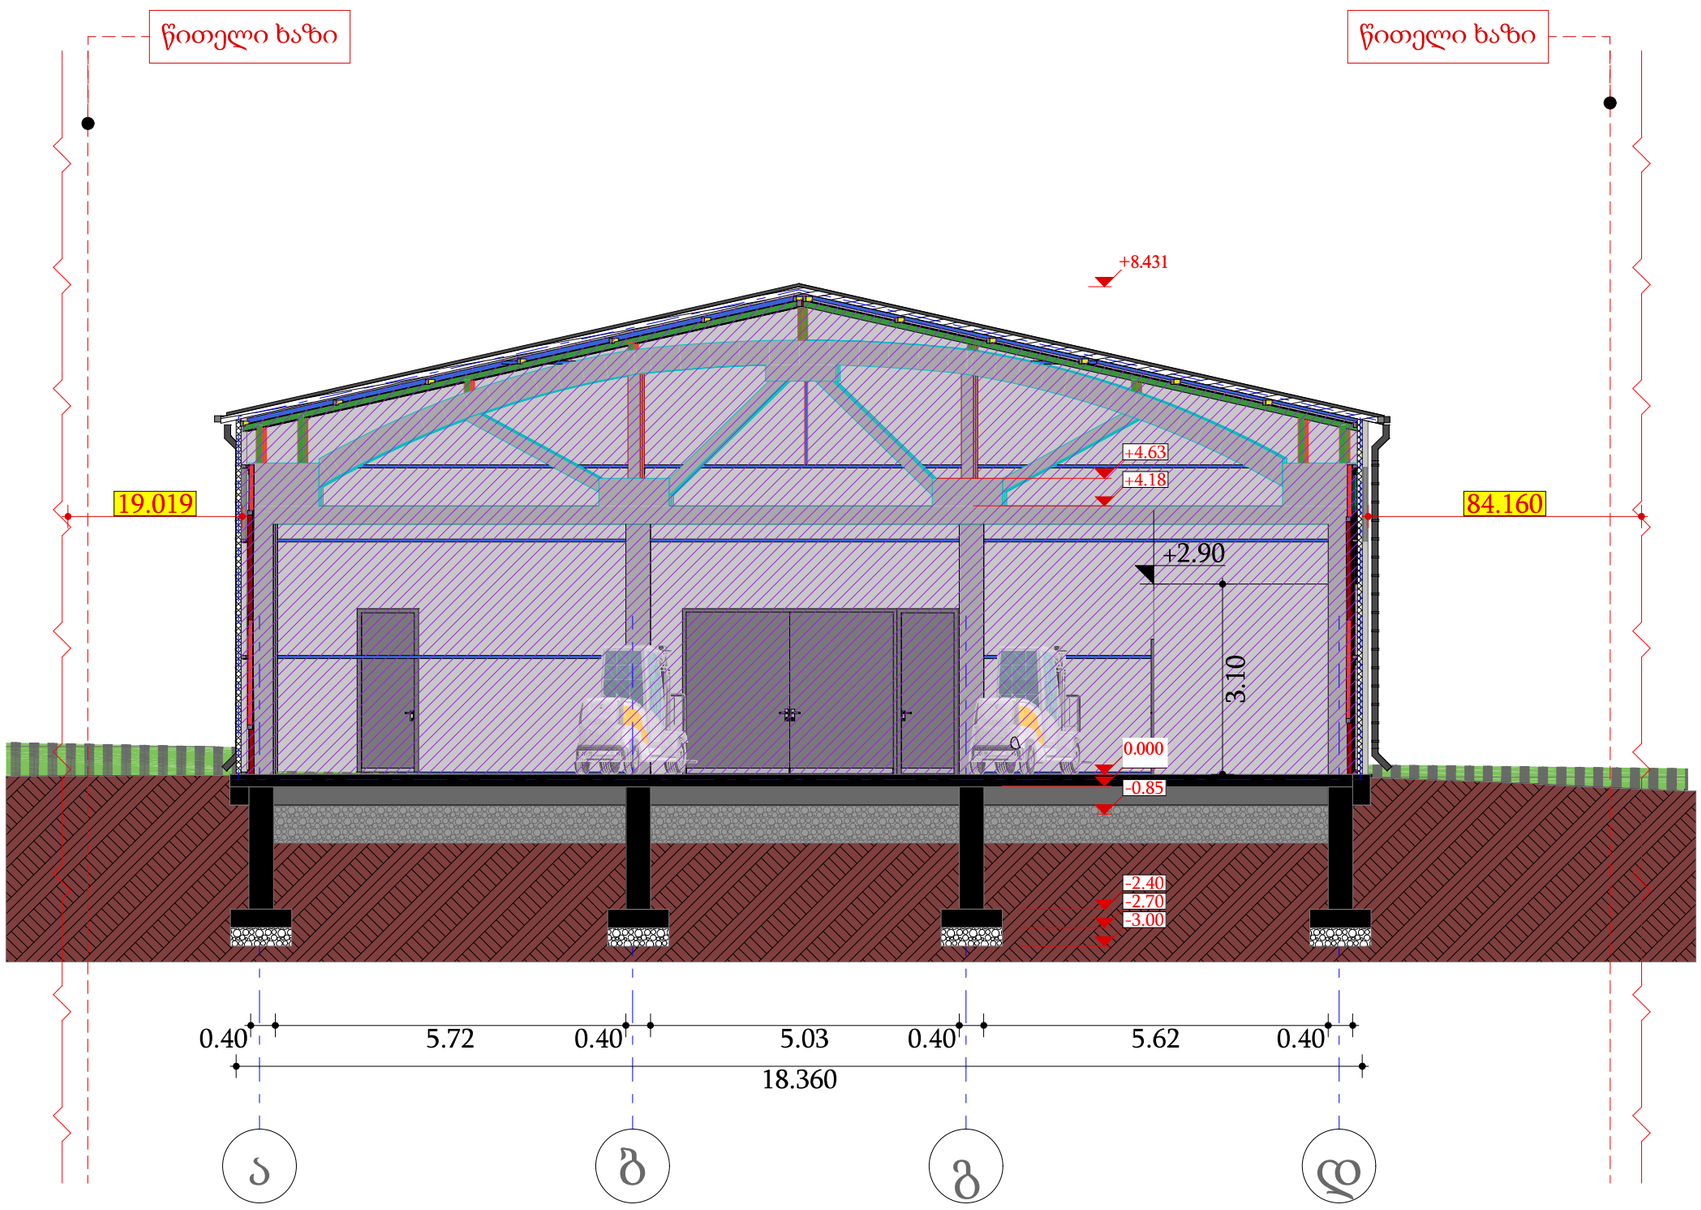



შპს „ნიუ მაქს"

საქართველო, თბილისი, მგალობლიშვილის ქ. 3, ოფისი N#3 ს/კ: 404957579

www.newmax.ge info@newmax.ge
mob / cell phone: +995 557 30 30 30

LTD "NEW MAX"
N3 Office , 3 Mgaloblishvili str,
Tbilisi, Georgia. ID: 404957579


შენიშვნები — Notes

- ზომები მოცემულია მ-ში
- ტერიტორიის აზომვები მიწოდებულია დამკვეთის მიერ
- მშენებლობის პროცესში ნებისმიერი ცვლილება შეთანხმებული უნდა იყოს არქიტექტორთან

ექსპლიკაცია — Explication

ტექნიკურ-ეკონომიკური მაჩვნებლები — Technical-econimic indicators

პროექტის დასახელება — Project

დამკვეთი — Client

შპს"ნიბლექსი"

მისამართი — Address

მის: ქ. თბილისი, ითოხ ალავერდელის ქუჩა, N 1ა

ს/კ: 01.19.15.005.003

| თანამდებობა Position | სახელი გვარი Name Nurame | ხელmowera Signature |
|---|---|---|
| დირექტორი Director | გიორგი კირკიტაძე Giorgi Kirkitadze | |
| პროექტის ავტორი Author | როლანდი ჯორჯარია Rolandi Konjaria | |
| არქიტექტორი Architector | როლანდი ჯორჯარია Rolandi Konjaria | |
| არქიტექტორი Architector | | |
| კონსტრუქტორი Constructor | | |

არქიტექტურული ნაწილი architecture

| | | |
|---|---|---|
| ნახაზი Drawing | თარიღი Date of issue | 12/04/2021 |
| საპროექტო შენობა №03/1 ჭრილი 6-6 | მასშტაბი Scale | 1 : 100 |
| | სტადია Stage | პროექტი |
| | ფორმატი Paper size | A3 |
| | ფაილის სახელი File name | |
| | ფურცელი Pages | |

# საპროექტო შენობა № 03/1

## ჭრილი 7-7

წითელი ხაზი

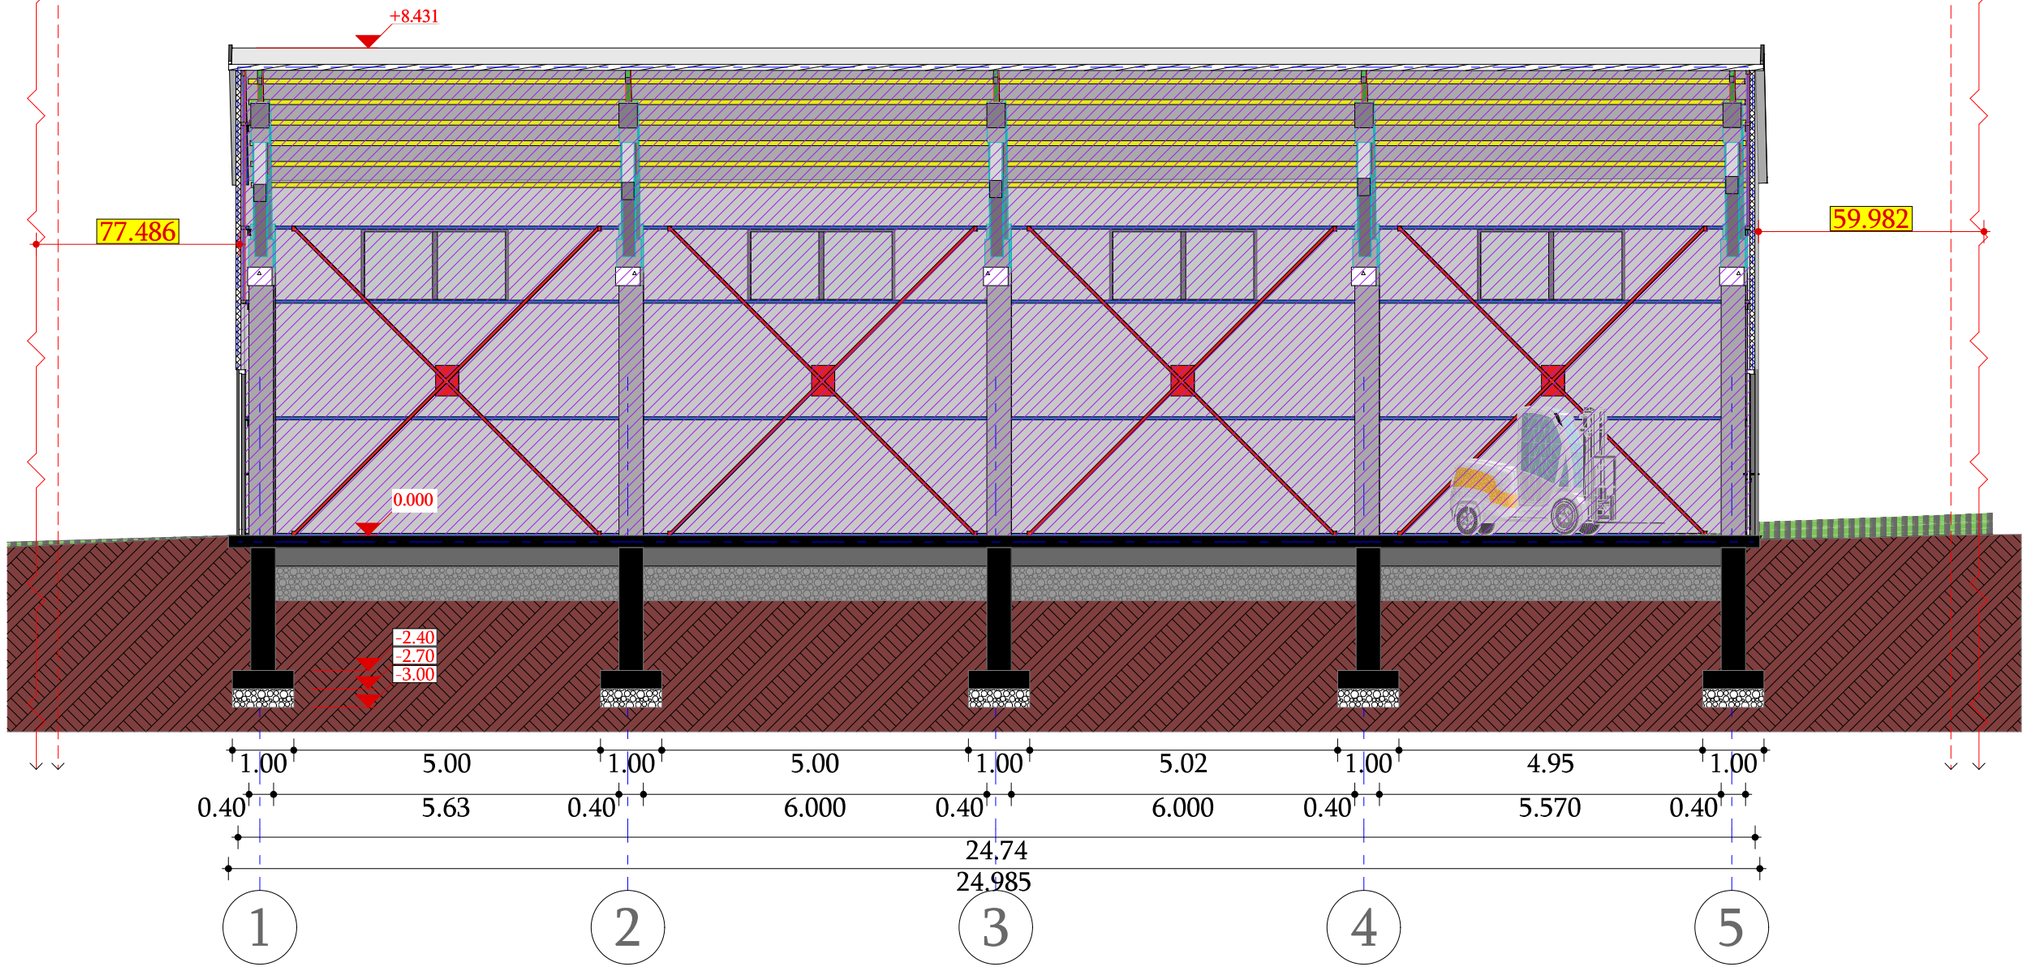


წითელი ხაზი


შპს „ნიუ მაქს“

საქართველო, თბილისი, მგალობლიშვილის ქ. 3, ოფისი N3 ს/კ: 404957579

www.newmax.ge info@newmax.ge
mob / cell phone: +995 557 30 30 30

LTD "NEW MAX"
N3 Office , 3 Mgaloblishvili str,
Tbilisi, Georgia. ID: 404957579


შენიშვნები — Notes

- ზომები მოცემულია მ-ში
- ტერიტორიის ახომძღვი მოწოდებულია დამკვეთის მიერ
- მშენებლობის პროცესში ნებისმიერი ცვლილება შეათანხმებული უნდა იყოს არქიტექტორთან

ექსპლიკაცია — Explication

ტექნიკურ-ეკონომიკური მაჩვენებლები — Technical-econimic indicators

პროექტის დასახელება — Project

დამკვეთი — Client

შპს"ნოზლექსი"

მისამართი — Address

მისე ქ. თბილისი, იოსებ ალავერდელის ქუჩა, N 1ა

ს/კ: 01.19.15.005.003

| თანამდებობა Position | სახელი გვარი Name Nurame | xelmowera Signature |
|---|---|---|
| დირექტორი Director | გიორგი კირკიტაძე Giorgi Kirkitadze | |
| პროექტის ავტორი Author | როლანდი კონჯარია Rolandi Konjaria | |
| არქიტექტორი Architector | როლანდი კონჯარია Rolandi Konjaria | |
| არქიტექტორი Architector | | |
| კონსტრუქტორი Constructor | | |

არქიტექტურული ნაწილი architecture

| | | |
|---|---|---|
| ნახაზი Drawing | თარიღი Date of issue | 12/04/2021 |
| საპროექტო შენობა №03/1 ჭრილი 3-3 | მასშტაბი Scale | 1:200 |
| | სტადია Stage | პროექტი |
| | ფორმატი Paper size | A3 |
| | ფაილის სახელი File name | |
| | ფურცელი Pages | |