
დეკორატიული ღესვა
RAL 7000

კომპოზიტური პანელი
თეთრი ფერის

დეკორატიული ღესვა
RAL 3015

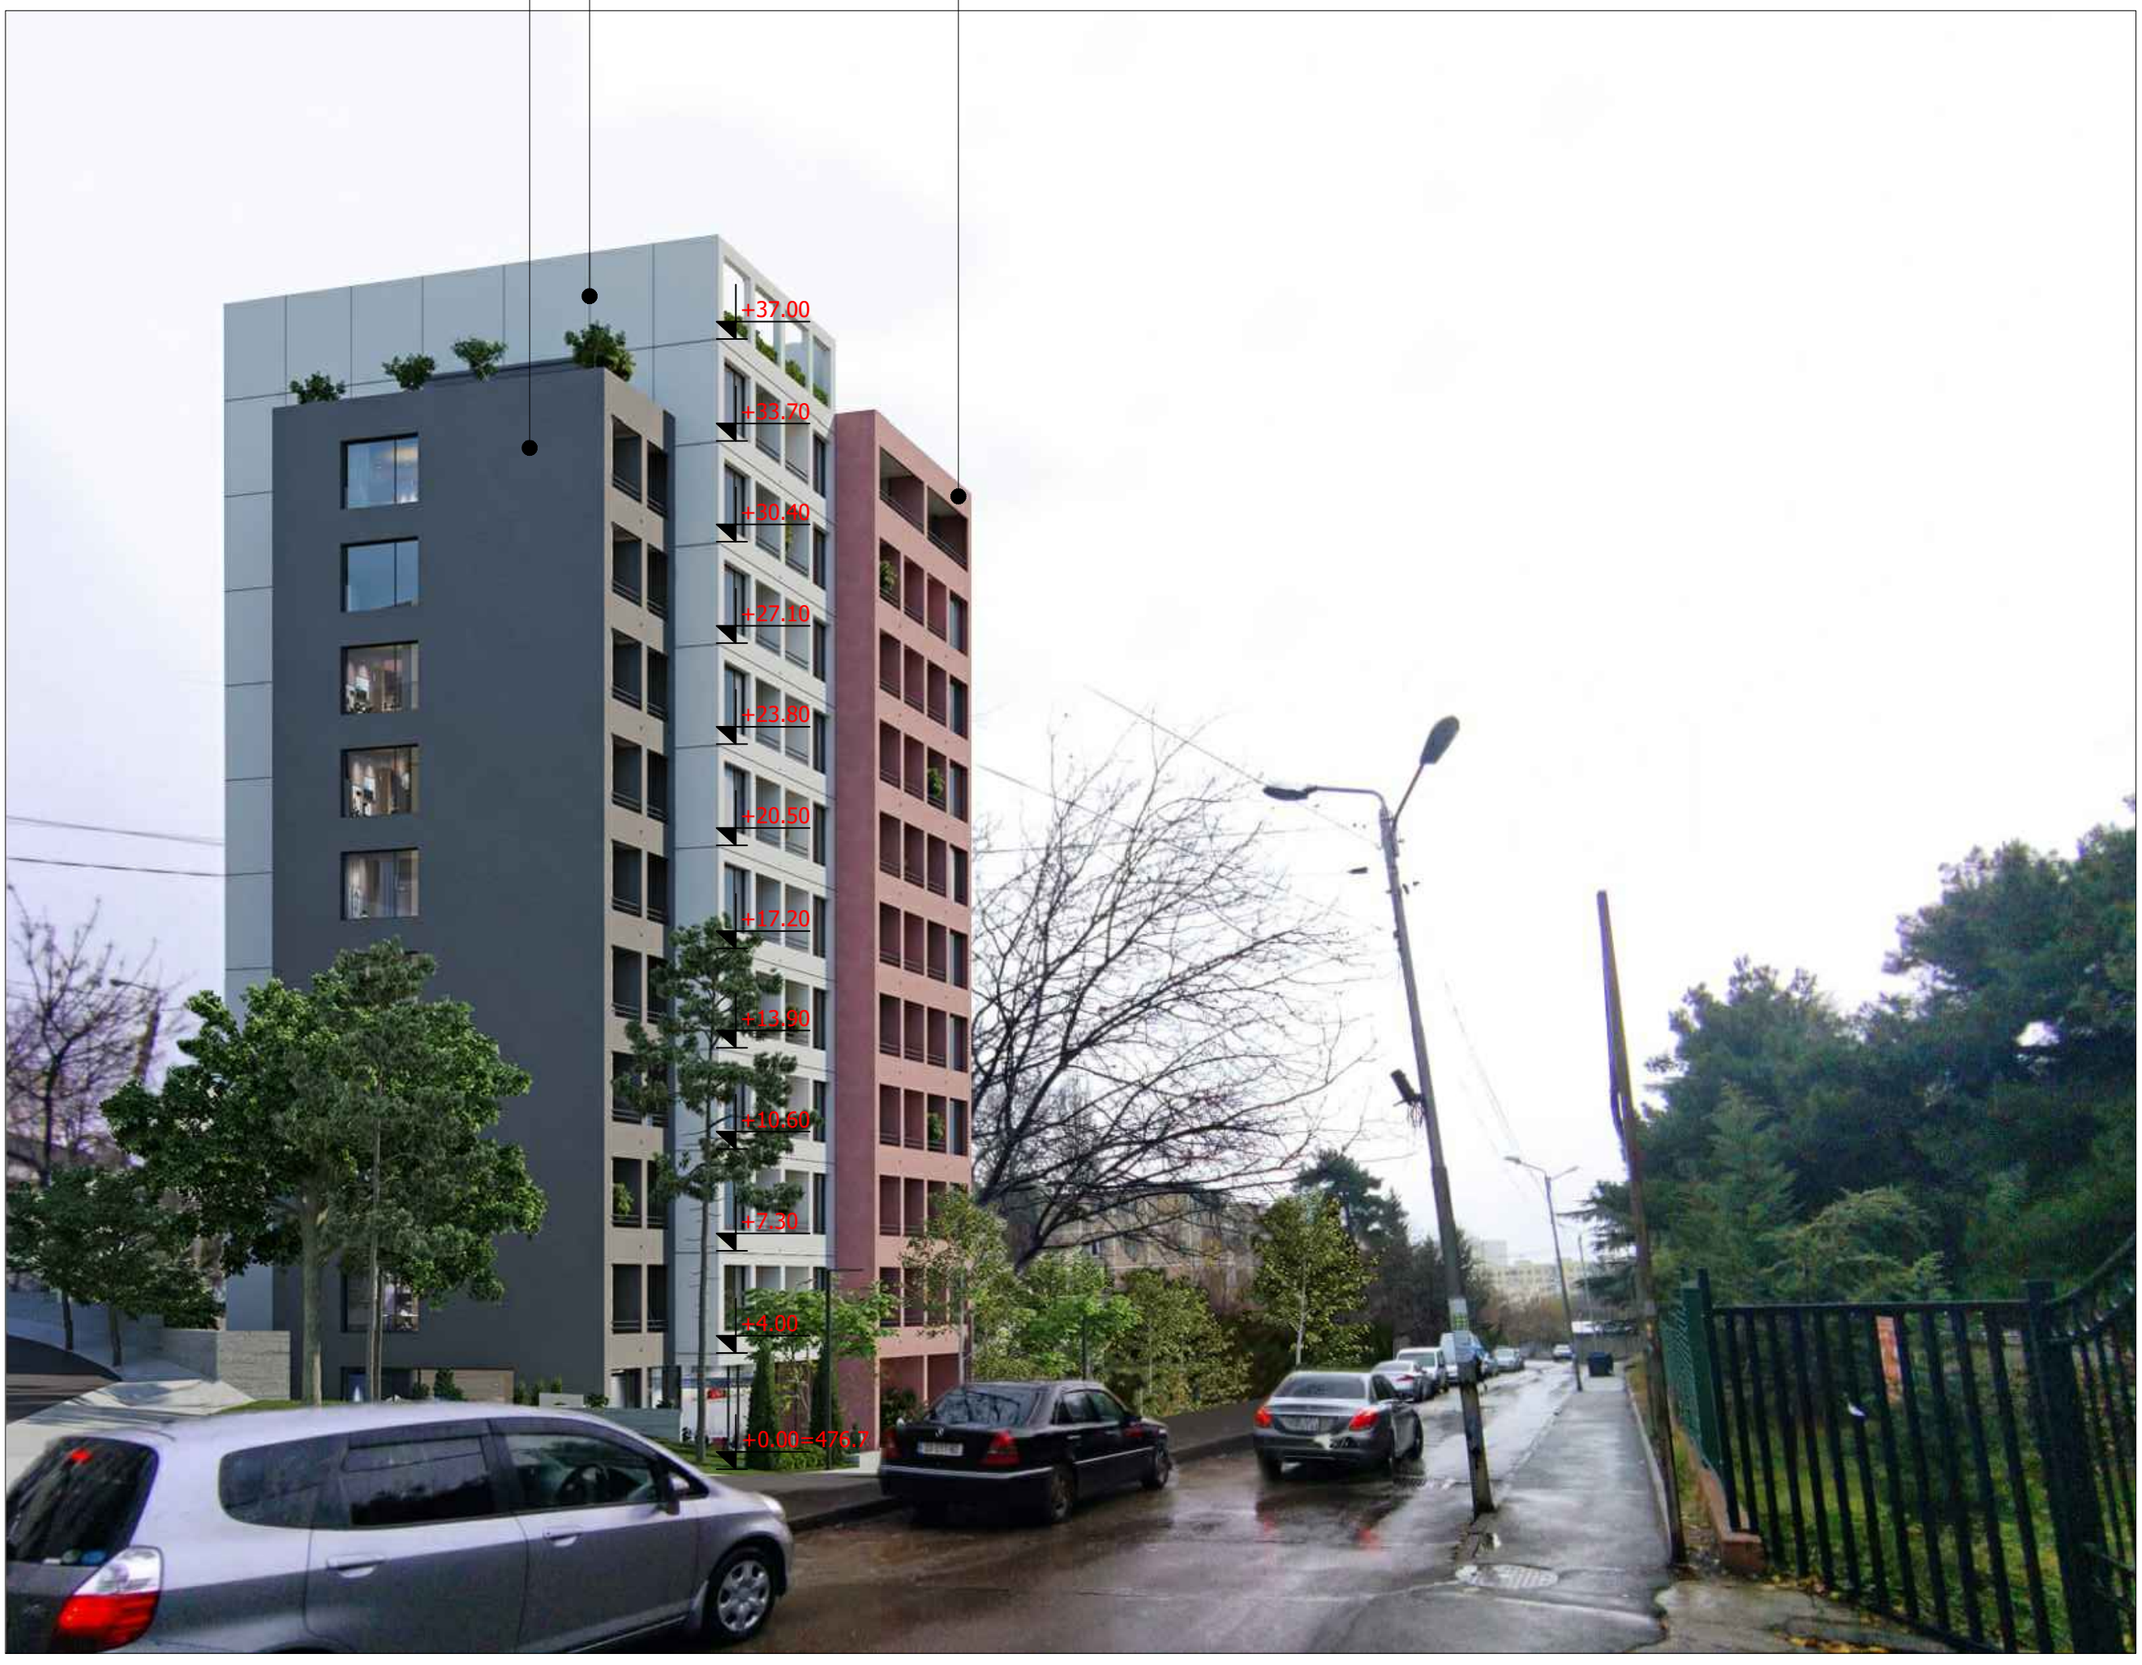

M ARCHITECTURE
ᲞᲠᲔᲖᲘᲓᲔᲜᲢᲘᲡ ᲛᲘᲡᲐᲛᲐᲠᲗᲘ: ქ.ᲗᲑᲘᲚᲘᲡᲘ, ᲡᲐᲑᲣᲠᲗᲐᲚᲝ, ᲐᲓᲐᲛ ᲛᲘᲪᲙᲔᲕᲘᲩᲘᲡ ქ. 27ბ-27
ᲔᲚ-ᲤᲝᲡᲢᲐ: info_ma@yahoo.com
www.marchitecture.ge
Legal address: Adam Mitskevichi St 27b-27,
Saburtalo, Tbilisi, Georgia
E-mail: info_ma@yahoo.com
www.marchitecture.ge

მრავალბინიანი საცხოვრებელი სახლი
Apartment building

სტრუქტურა
STRUCTURE

ᲞᲠᲝᲔᲥᲢᲘᲡ ᲛᲘᲡᲐᲛᲐᲠᲗᲘ
ქ. თბილისი, დასახლება ვარკეთილი, მე-4მ/რ, რიგი №2, №176 სკოლი მიმდებარედ ს/კ 01.19.36.009.016

PROJECT ADDRESS
St. Tbilisi, Dasaksloba Varketili, 4th street, row #2, #176 school nearby 01.19.36.009.016

დამკვეთი	"შპს კომპაკტ ვარკეთილი"
CLIENT	"LTD Kompakt Development"

შენიშვნები:
1. ნახაზზე ზომები მოცემულია სანტიმეტრებში;
2. ნახაზზე ყველა ცვლილება მშენებლობისას შეთანხმებული უნდა იყოს პროექტის ავტორთან;
3. ფერისის პორტალირებით ავტომატურად უძდება ნიშა პარიანი;

ᲞᲘᲠᲝᲑᲘᲗᲘ ᲜᲘᲨᲜᲔᲑᲘ:

სიტუაციური სქემა KEY PLAN



1	თარიღი	აღწერა
2	თარიღი 1 DATE 1	
3	თარიღი 2 DATE 2	
4	თარიღი 3 DATE 3	

გამოცემა: 18.08.2023

CAD DWG FILE: AUTOCAD

შეასრულა: ISSUE:	გ.გ	G.G
შეამოწმა: CHECKED:	რ.ხ	R.KH

საავტორო უფლებები: "შპს ემ არქიტექტურა"
COPYRIGHT: LTD M ARCHITECTURE

სათაური
TITLE

ფრონტონტაჟი

ა-101

A3


ლიფტის მოაჯირი
დეკორატიული ლესვა
RAL 3015
მეტალოპლასტმასის
მინაპაკეტი
+37.50
კომპოზიტური პანელი
თეთრი ფერის
დეკორატიული ლესვა
RAL 7000
+40.20
+34.70
±0.00