გენგეგმა

სახანძრო ჰიდრანტი

სახანძრო ჰიდრანტი

სახანძრო ჰიდრანტი

სახანძრო ავზანის ამოსადგომი

სახანძრო ავზანის ამოსადგომი

სახანძრო ავზანის ამოსადგომი

სახანძრო ავზანის ამოსადგომი

ნებადართული ავზანის ამოსადგომი

ნებადართული ავზანის ამოსადგომი

ნებადართული

სიმაღლის სხივი

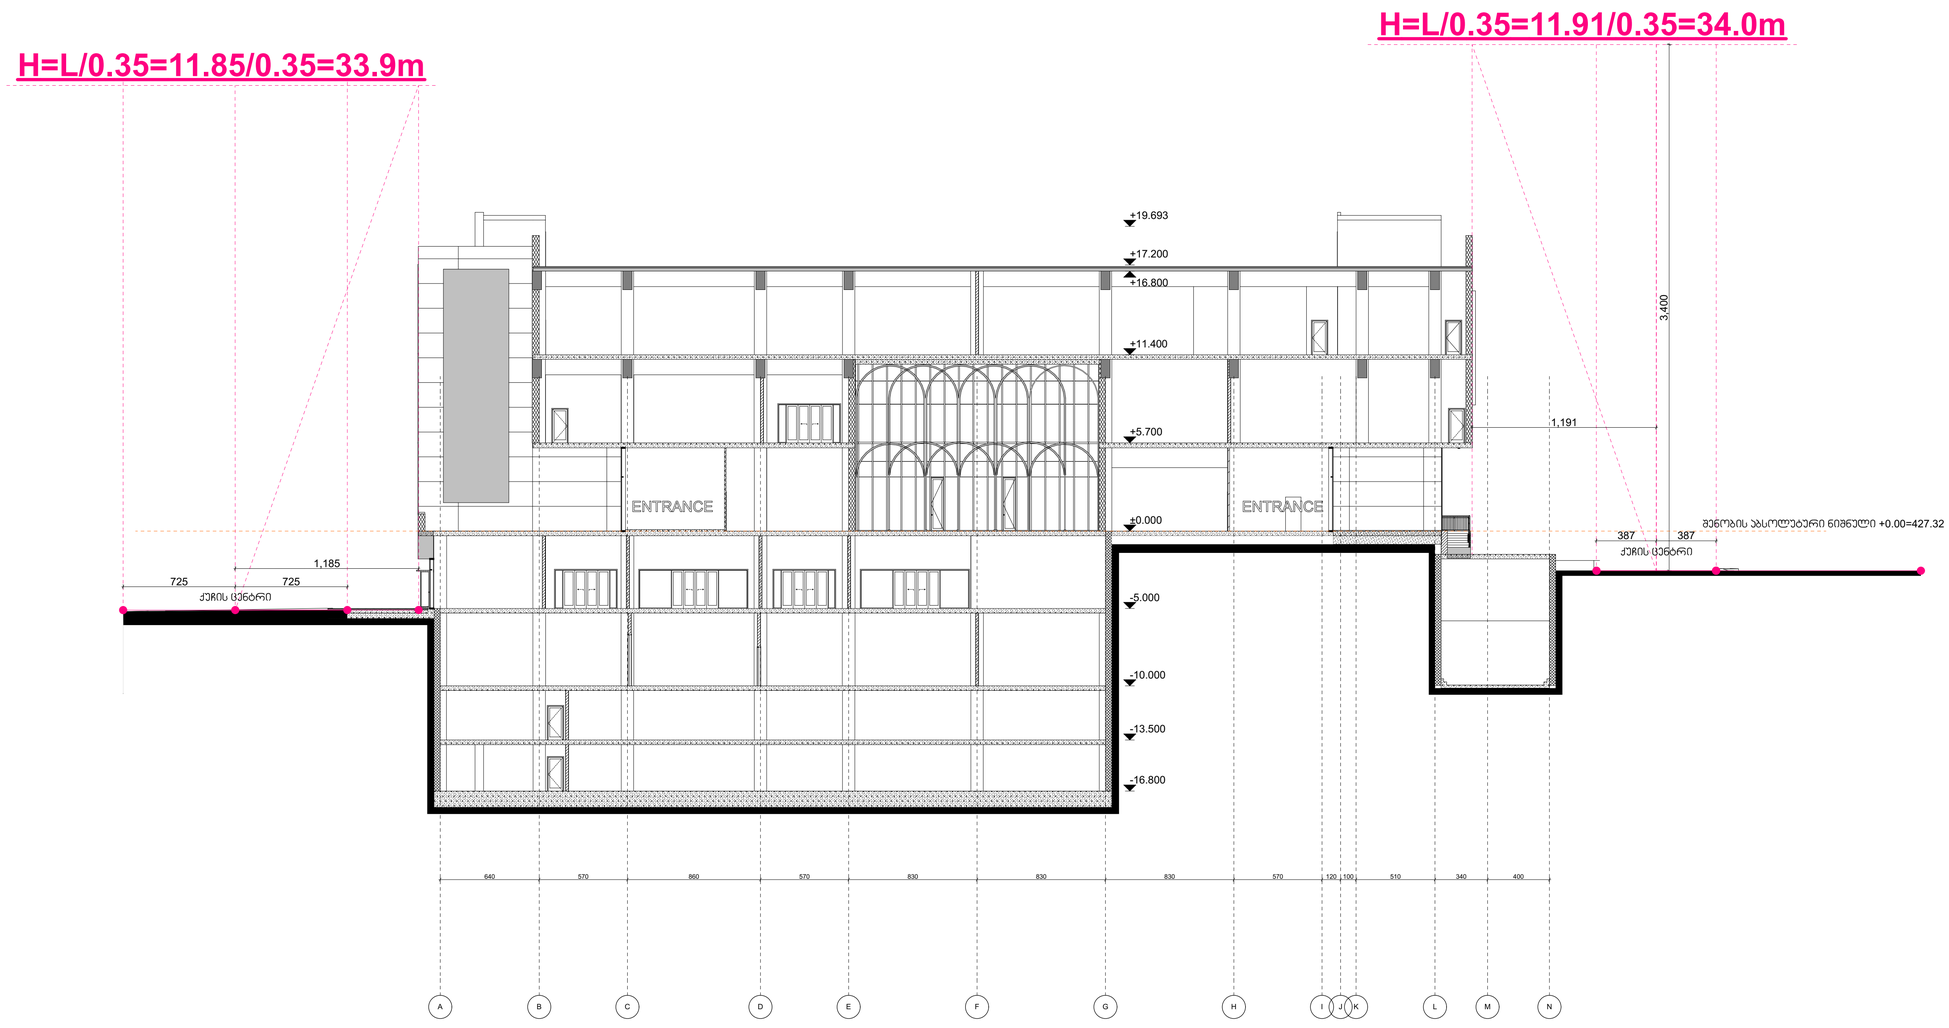

დამკვეთი	შ.პ.ს სავაჭრო სახლი ბავშვთა სამყარო		
ქ.თბილისი, ოქუფორე მრეწველის ქ.7 01.13.07.021.334	სავაჭრო ცენტრი		
თანამდებობა	გვარი, სახელი	ხელმოწერა	
დირექტორი	ლ.ცინცაძე		
მთ. არქიტექტორი	ლ.ცინცაძე		
		ფურც №	

სტადია	ფორმატი	სულ.ფურც	მასშტაბი	თარიღი
არქ.პროექტი	A1		100	08.08.2022

გამოყენებითი ექსპლიკაცია

შ.პ.ს. „**New House**“

სიმაღლის სხივი

H=L/0.35=20,0/0.35=57,1m

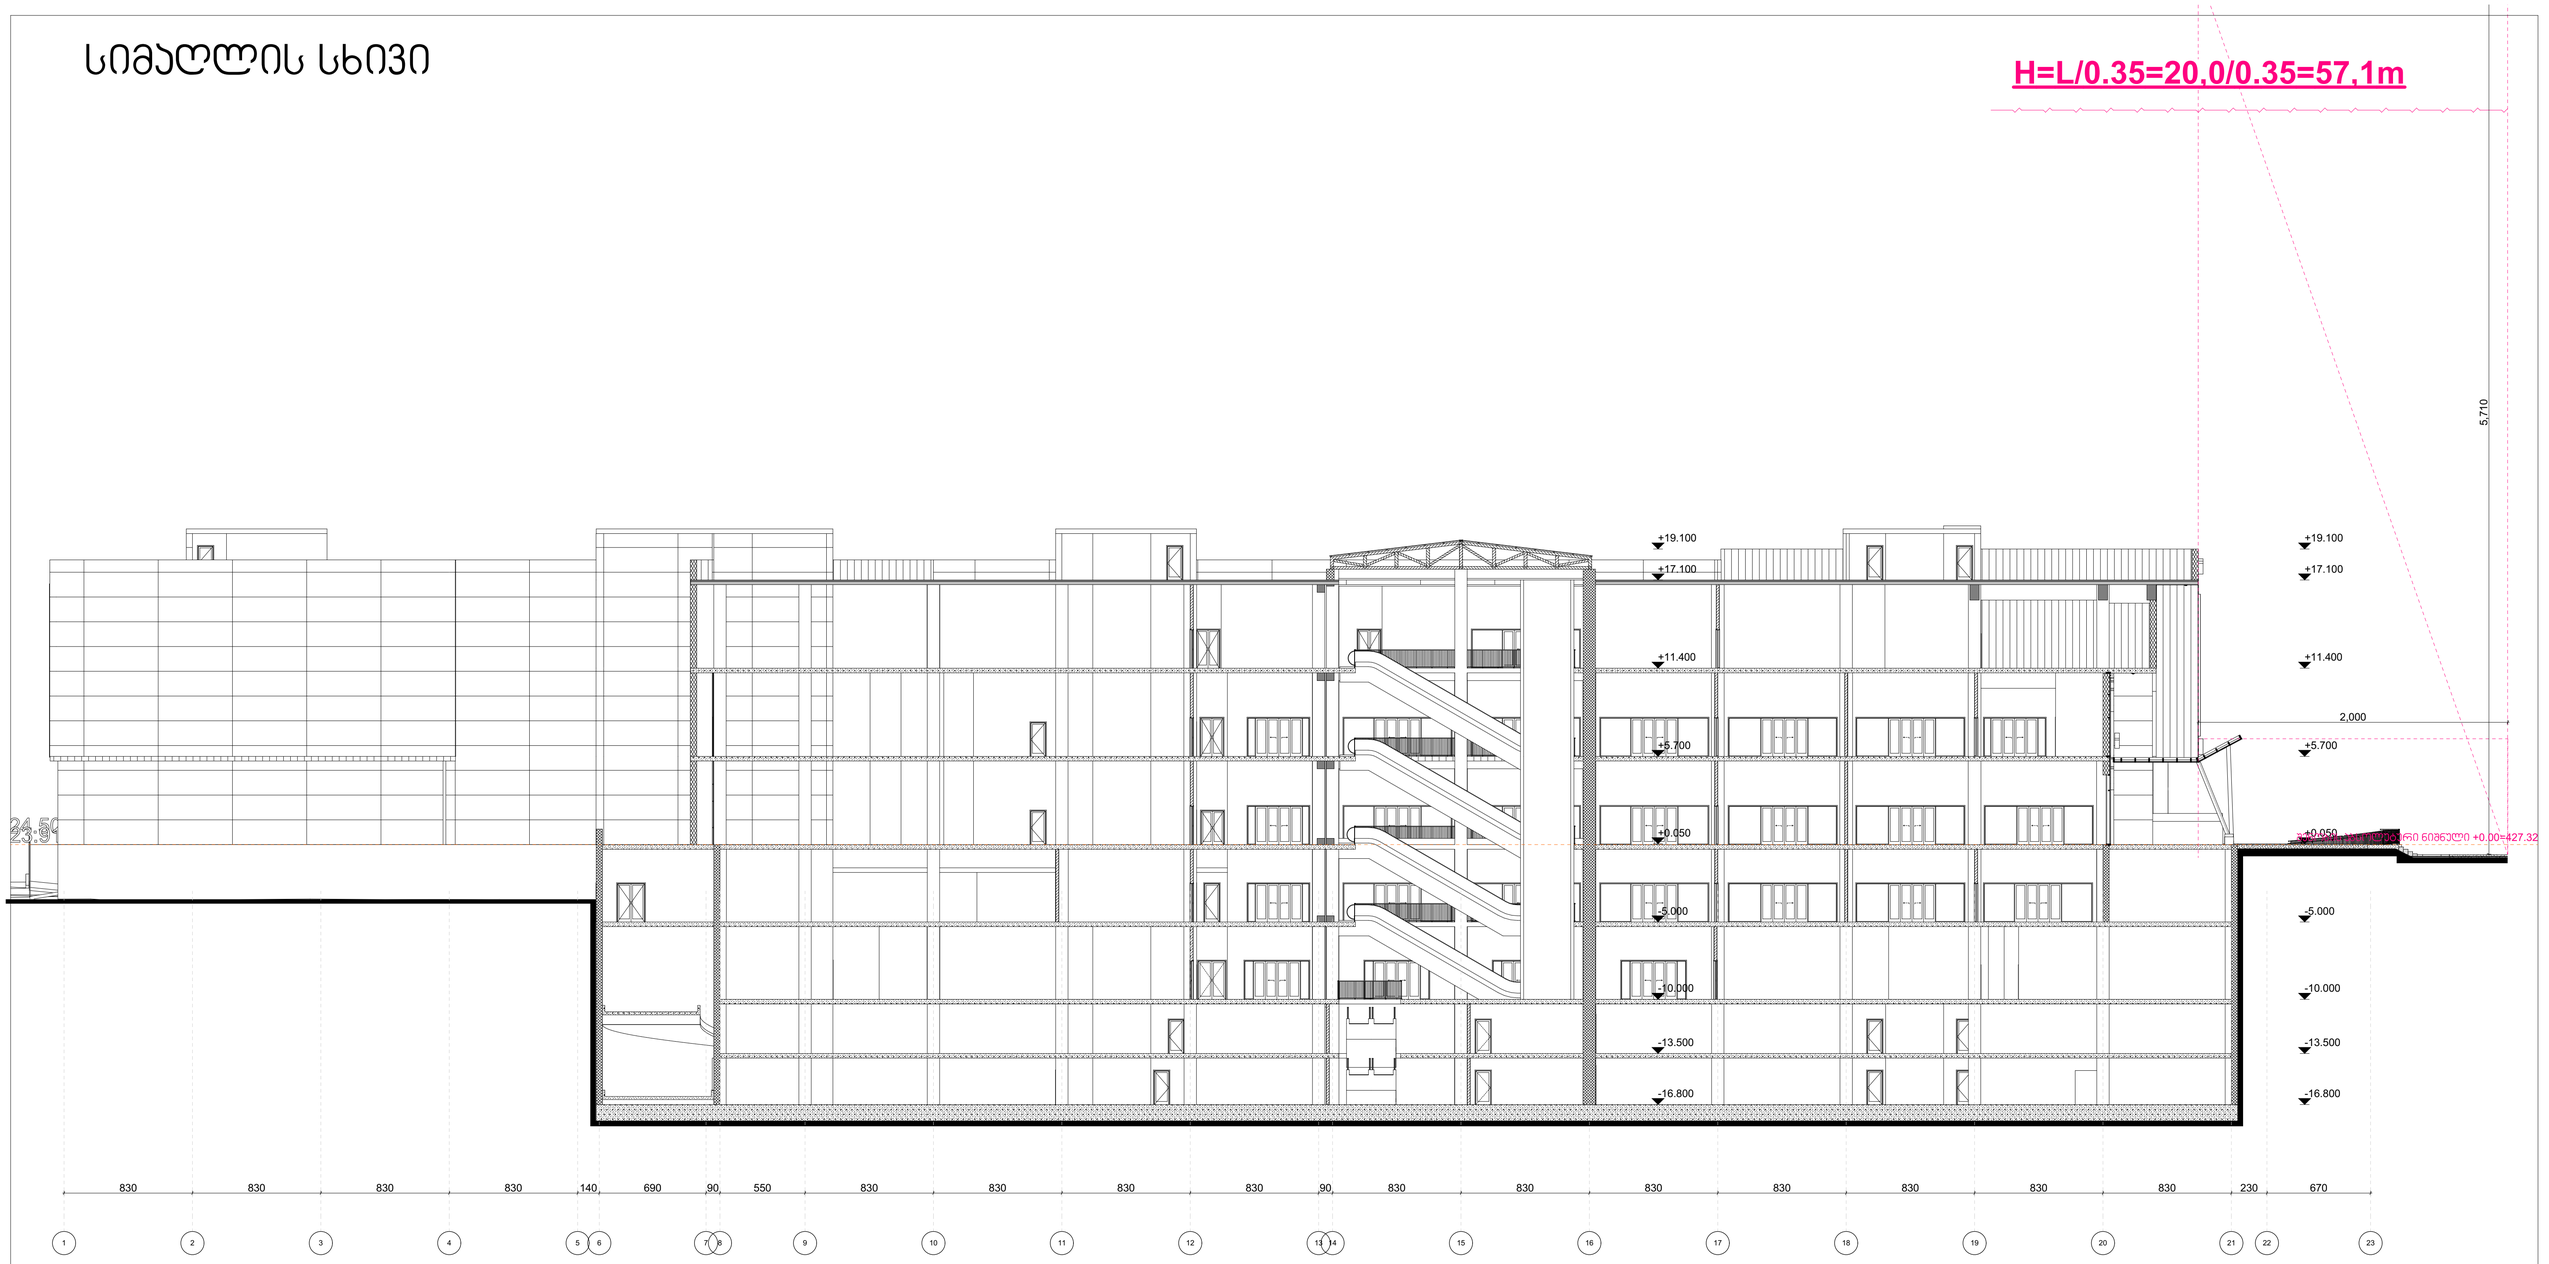

დამკვეთი	შ.პ.ს სავაჭრო სახლი ბავშვთა სამყარო		
ქ.თბილისი , თეძლორე მეზვლის ქ.7 01.13.07.021.334	სავაჭრო ცენტრი		
თანამდებობა	გვარი, სახელი	ხელმოწერა	
დირექტორი	ლ.ციცქაძე		
მთ. არქიტექტორი	ლ.ციცქაძე		
		ფერც №	

სტადია	ფორმატი	სულ.ფერც	მასშტაბი	თარიღი
არქ.პროექტი	ა1		100	08.08.2022

გამოყენებითი ექსპლიკაცია

შ.პ.ს. „**New House**“