B&G
BUSINESS GROUP

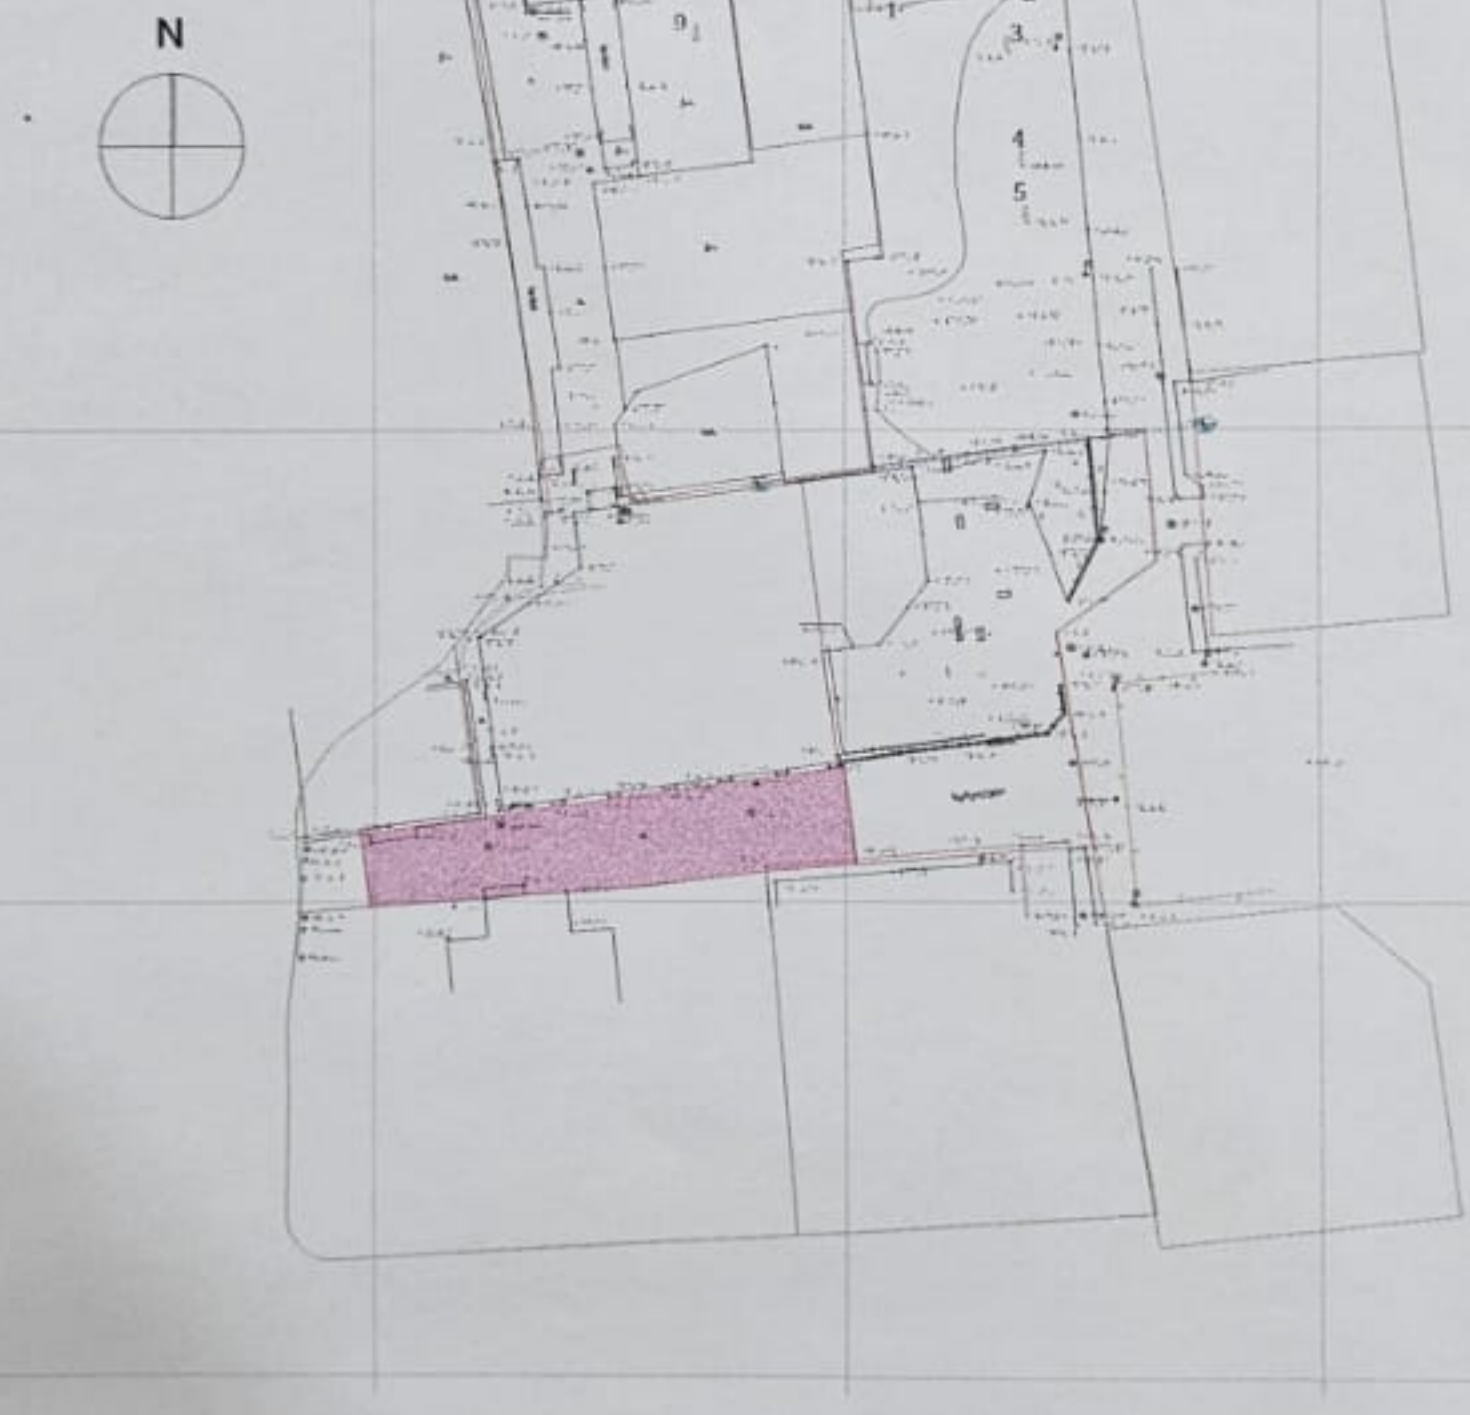

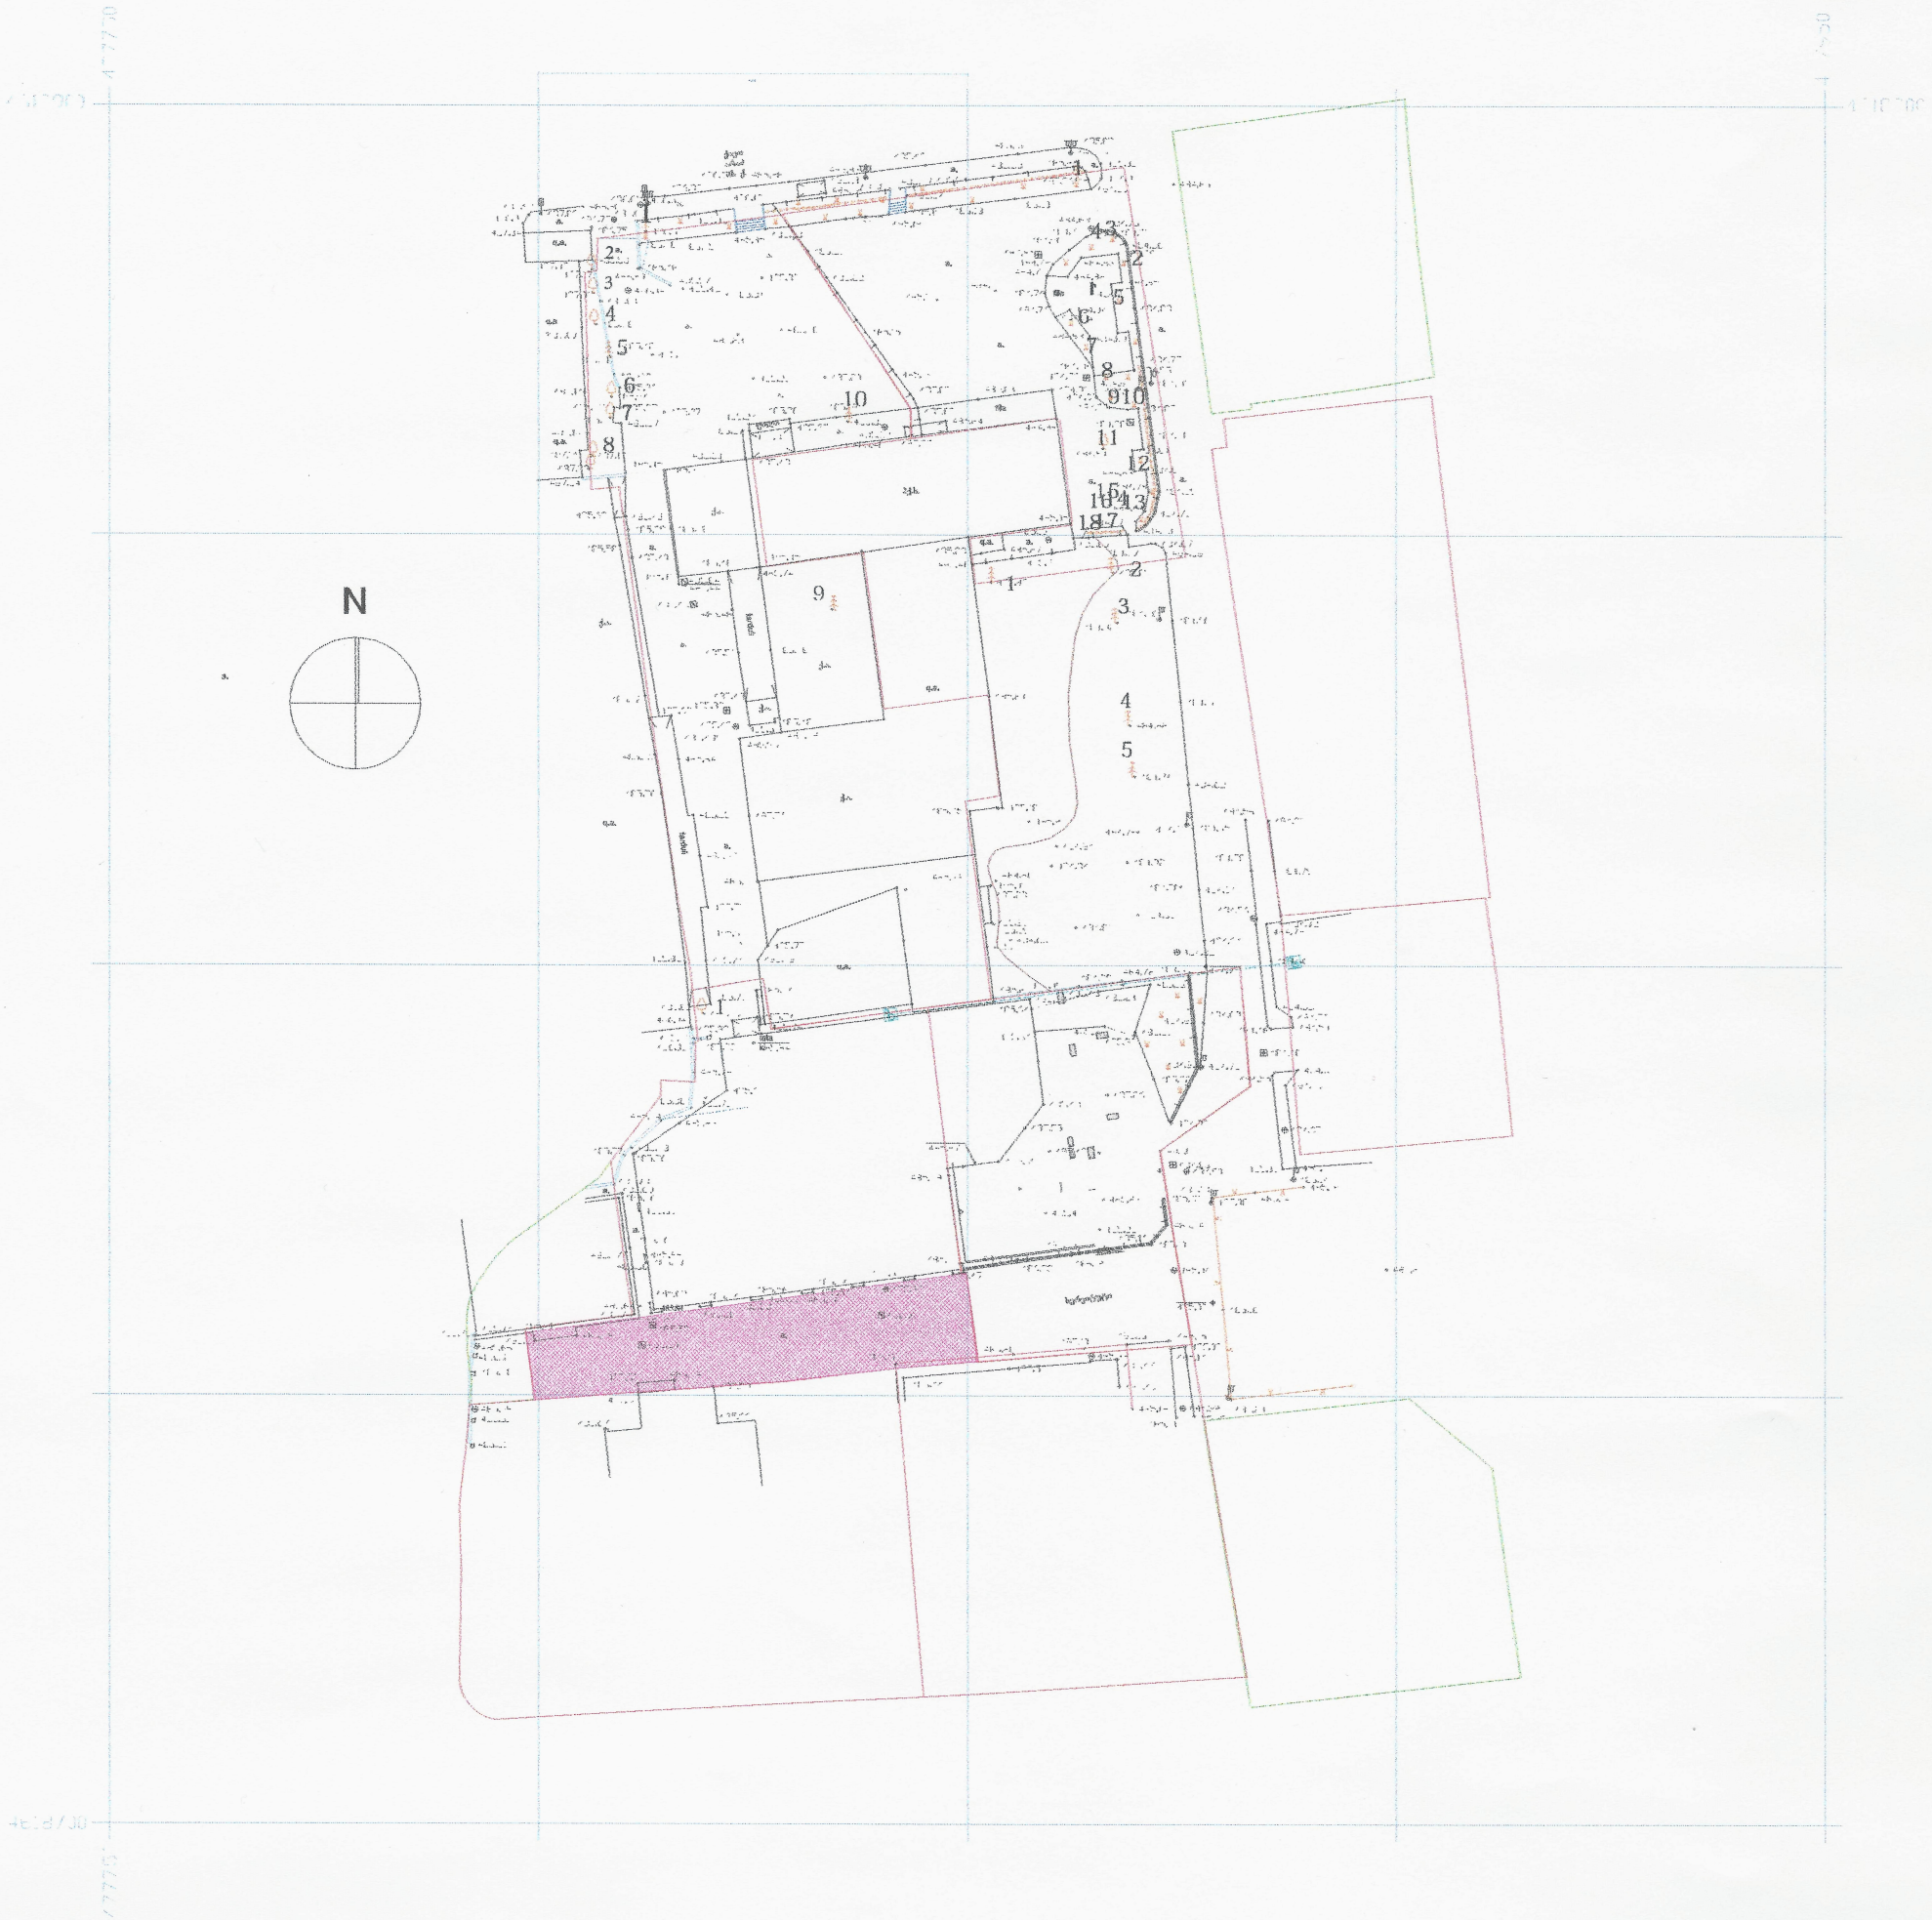

პირობითი აღნიშვნები		
WGS 84 -ის კოორდინატთა სისტემის UTM პროექცია		
ბეტონის ღობე	მიწის ნაკვეთის საზღვარი	დირექტორი ჯ. წულაია
მავთულბადის ღობე	ტრანსფორმატორი, ელ. ქვესადგური	
გაზი	ხეები, ბალმა, ბუჩქი	აზომა გ. ენუქიძე
წყალი	ბოძები	დახაზა ნ.სამაკაშვილი
ნაყარი მიწა	განათების ელ. ბოძი	
ჩამოჭრილი გრუნტი	ონკანი, სათვალთვალო ჭა	მ 1:500
კონტურული ხაზი	ანძა, ანტენა	2023წ.
ქარსაცავი ზოლი		
ბუჩქების მწკრივი		

B&G BUSINESS GROUP

405233242 "B & G BUSINESS GROUP" LTD