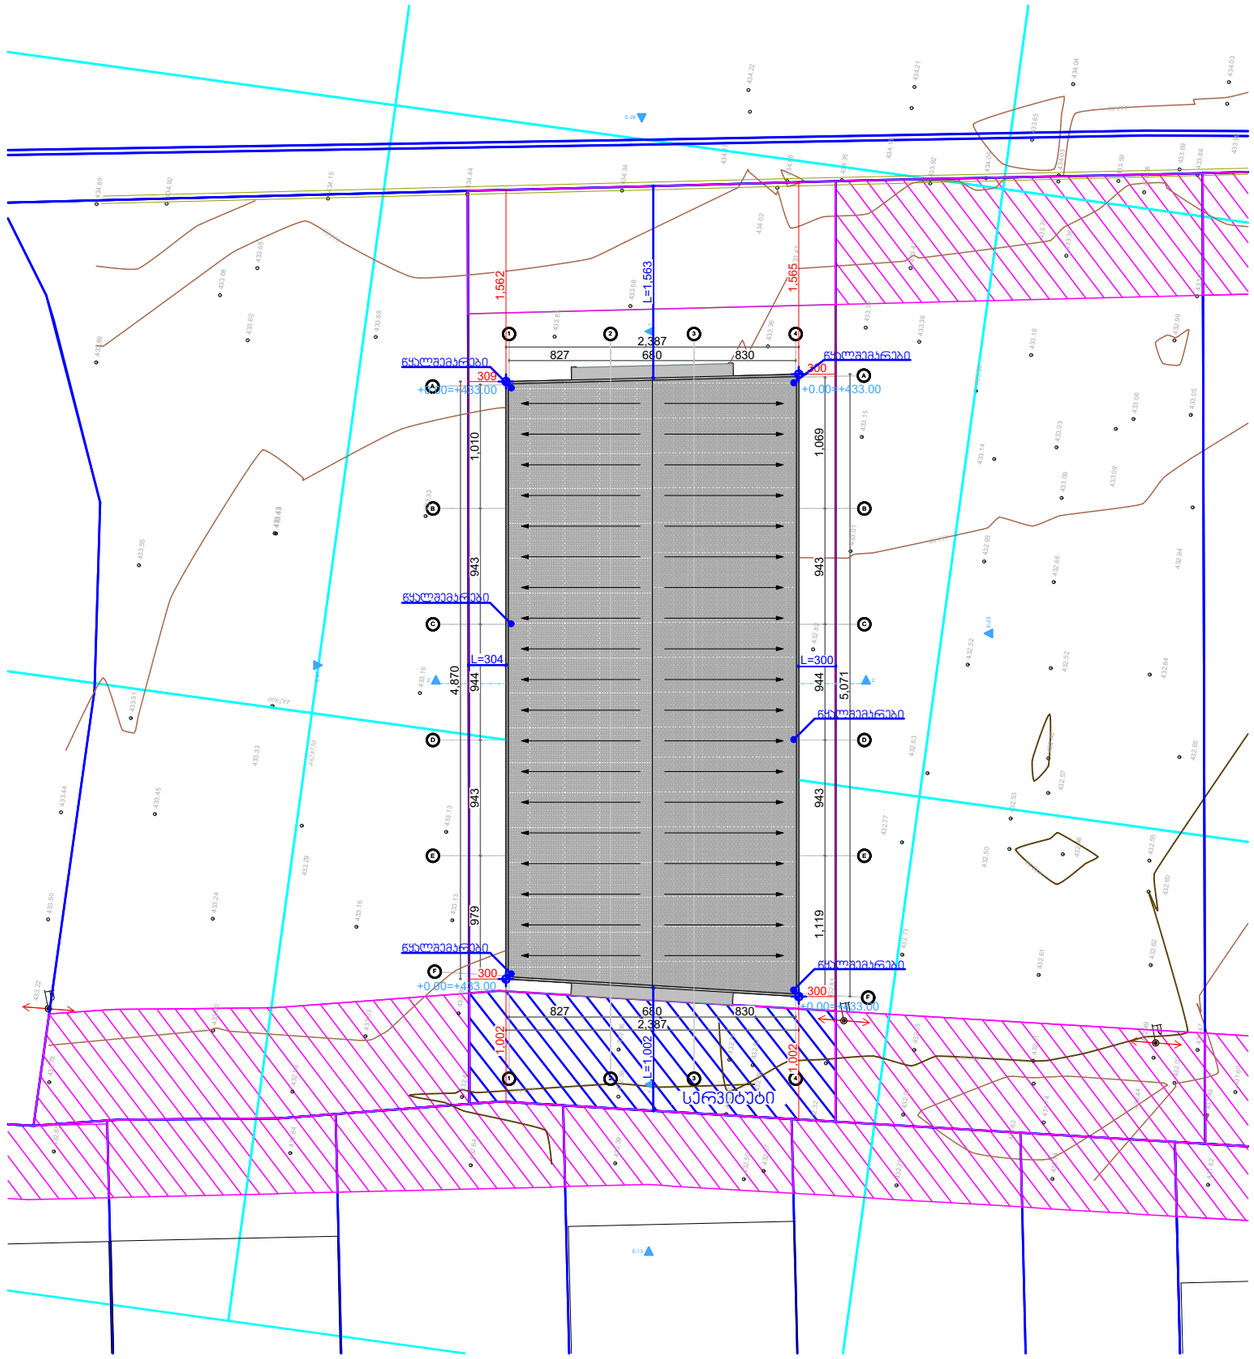


მენიშვნები და აბრევიატურები

პროექტის სახელწოდება

საწყობი

ობიექტის მისამართი

ქ.თბილისი, ქუჩა შუშის, N38
ს/ს (01.11.04.017.359)

შ.პ.ს. "არქვეი"

ს.ნ.: 420425524
ელ-ფოსტა: arch.way@outlook.com


დირექტორი უ.ჯანტარია
მთ. არქიტექტორი დ. ყაშია
დამკვეთი: შპს "ნიუ ლაშ ჯორჯია"

ნახაზის დასახელება


სიმაღლის სქემა

მასშტაბი	ფორმატი	გვერდი
1:500	A-3	0

ჭრილი 1-1

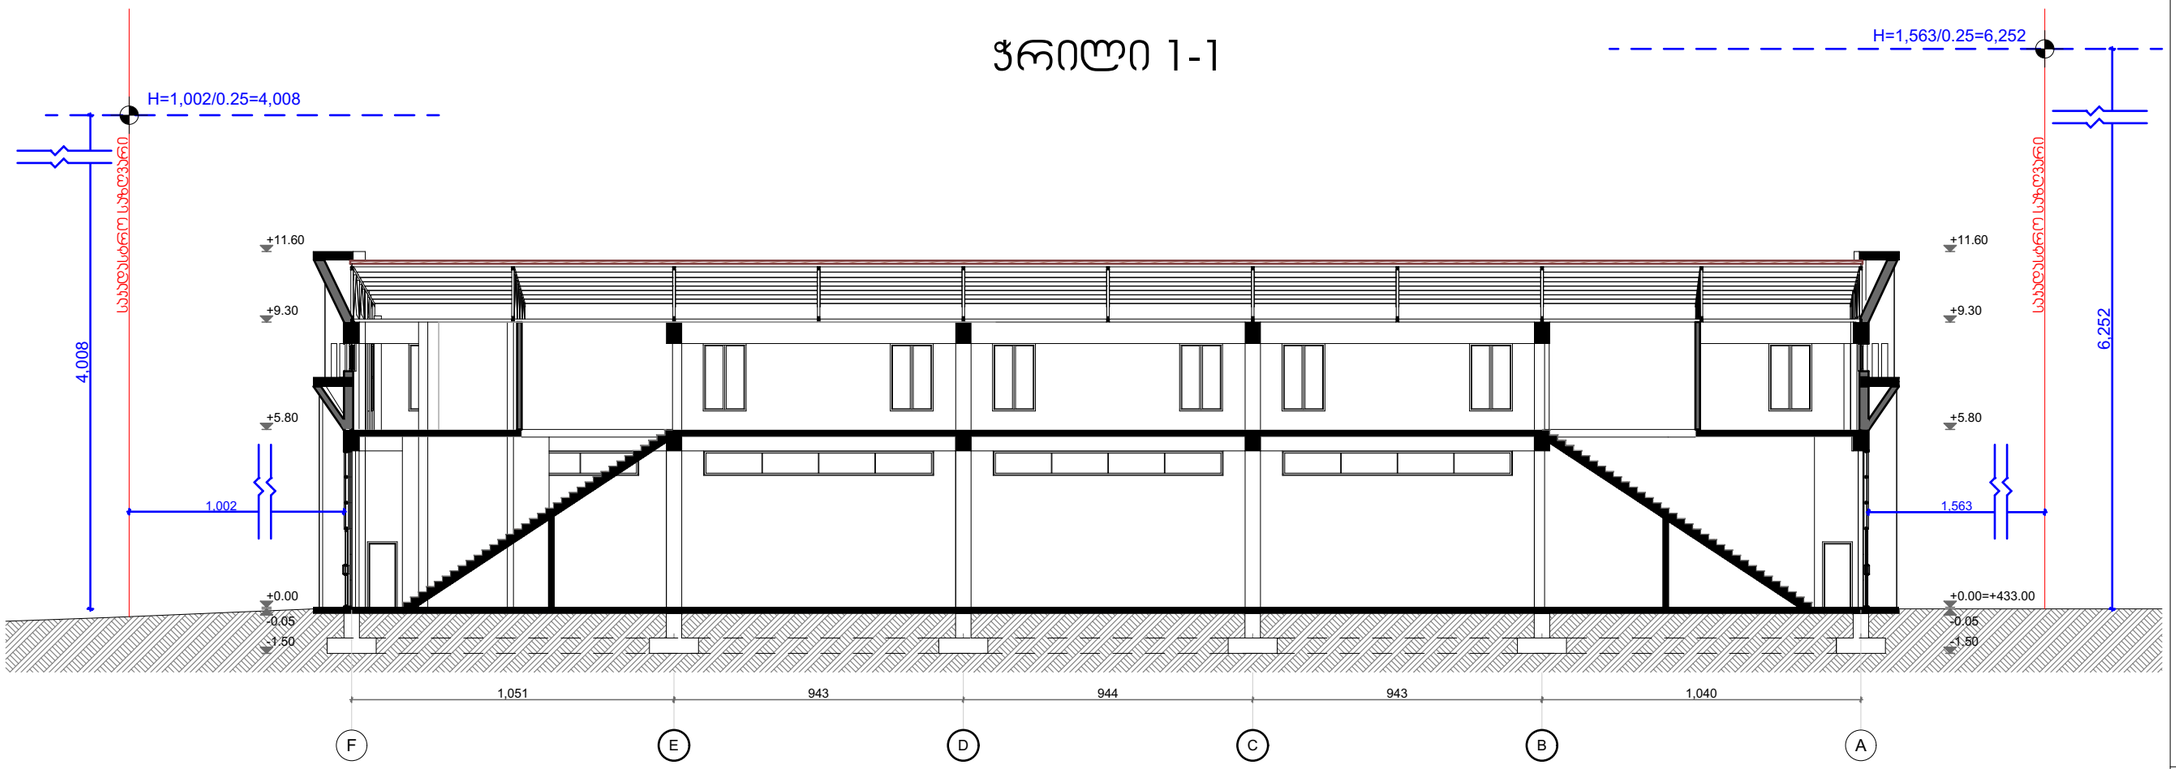

ჭრილი 2-2

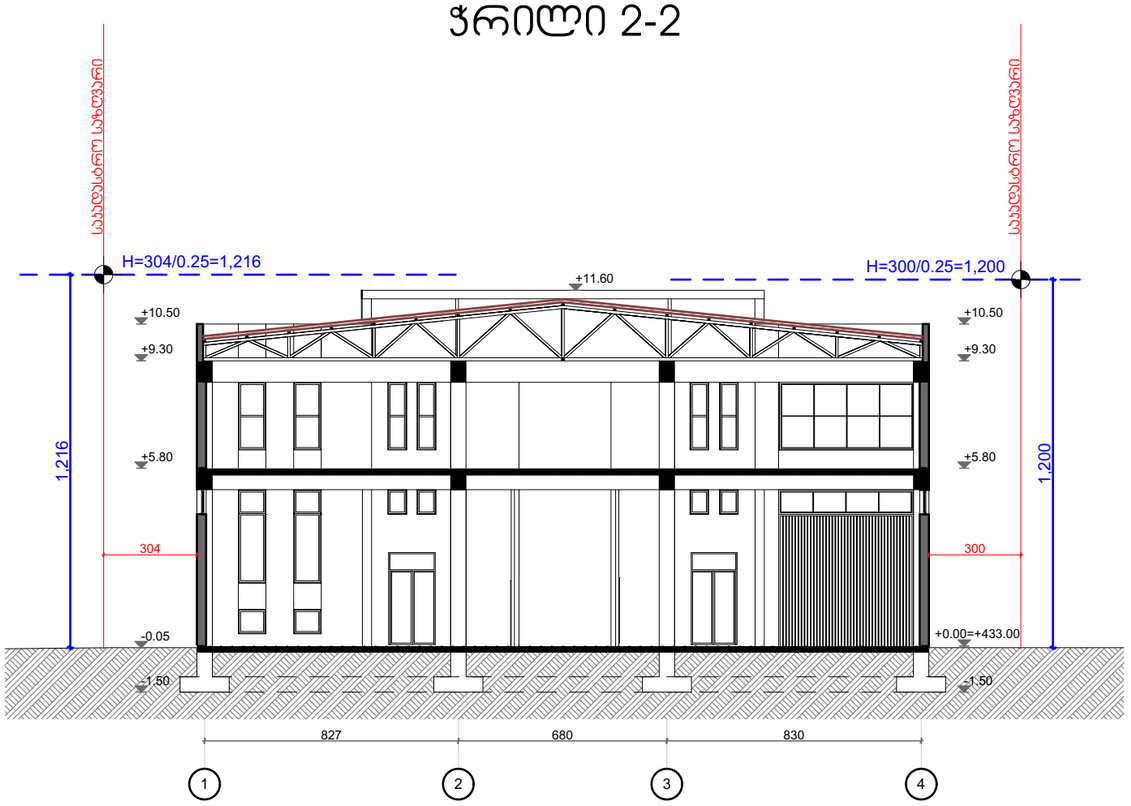

პროექტის სახელწოდება

საწყობი

ობიექტის მისამართი

ქ.თბილისი, ქეჩა შუშის, N38
ს/ნ (01.11.04.017.359)

შ.პ.ს. "არქვეი"

ს.ნ.: 420425524
ელ-ფოსტა: arch.way@outlook.com

დირექტორი	უ.ჯანტურია
მთ. არქიტექტორი	დ. ჯაშია
დამკვეთი:	შპს "ნიუ ლაბ ჯორჯია"

ნახაზის დასახელება

სიმაღლის სქემა

მასშტაბი	ფორმატი	გვერდი
1:200	A-3	0

მეზობლები და ადრიზიული ელემენტები