ჭრილი 1-1

წითელი ხაზი

წითელი ხაზი

დამკვეთი	შ.პ.ს სავაჭრო სახლი ბავშვთა საფხარო				
ქ.თბილისი , თავისუფლე ქუჩის№ ქ 7 01.13.07.021.334	სავაჭრო ცენტრი				
თანამდებობა	გვარი, სახელი	ხელმოწერა			
დირექტორი	ლ.ციცაკაძე				
მთ. არქიტექტორი	ლ.ციცაკაძე				
		ფურც №			
სტადია	ფორმატი	სულ.ფურც	მასშტაბი	თარიღი	
არქ.პროექტი	ა1		100	08.08.2022	

გამოყენებითი ექსპლიკაცია

შ.პ.ს. „**New House**“

სართულის გეგმა
(არქიტექტურული გეგმა)

ფურც №
ა3-200

ჭრილი 2-2

წითელი ხაზი

წითელი ხაზი

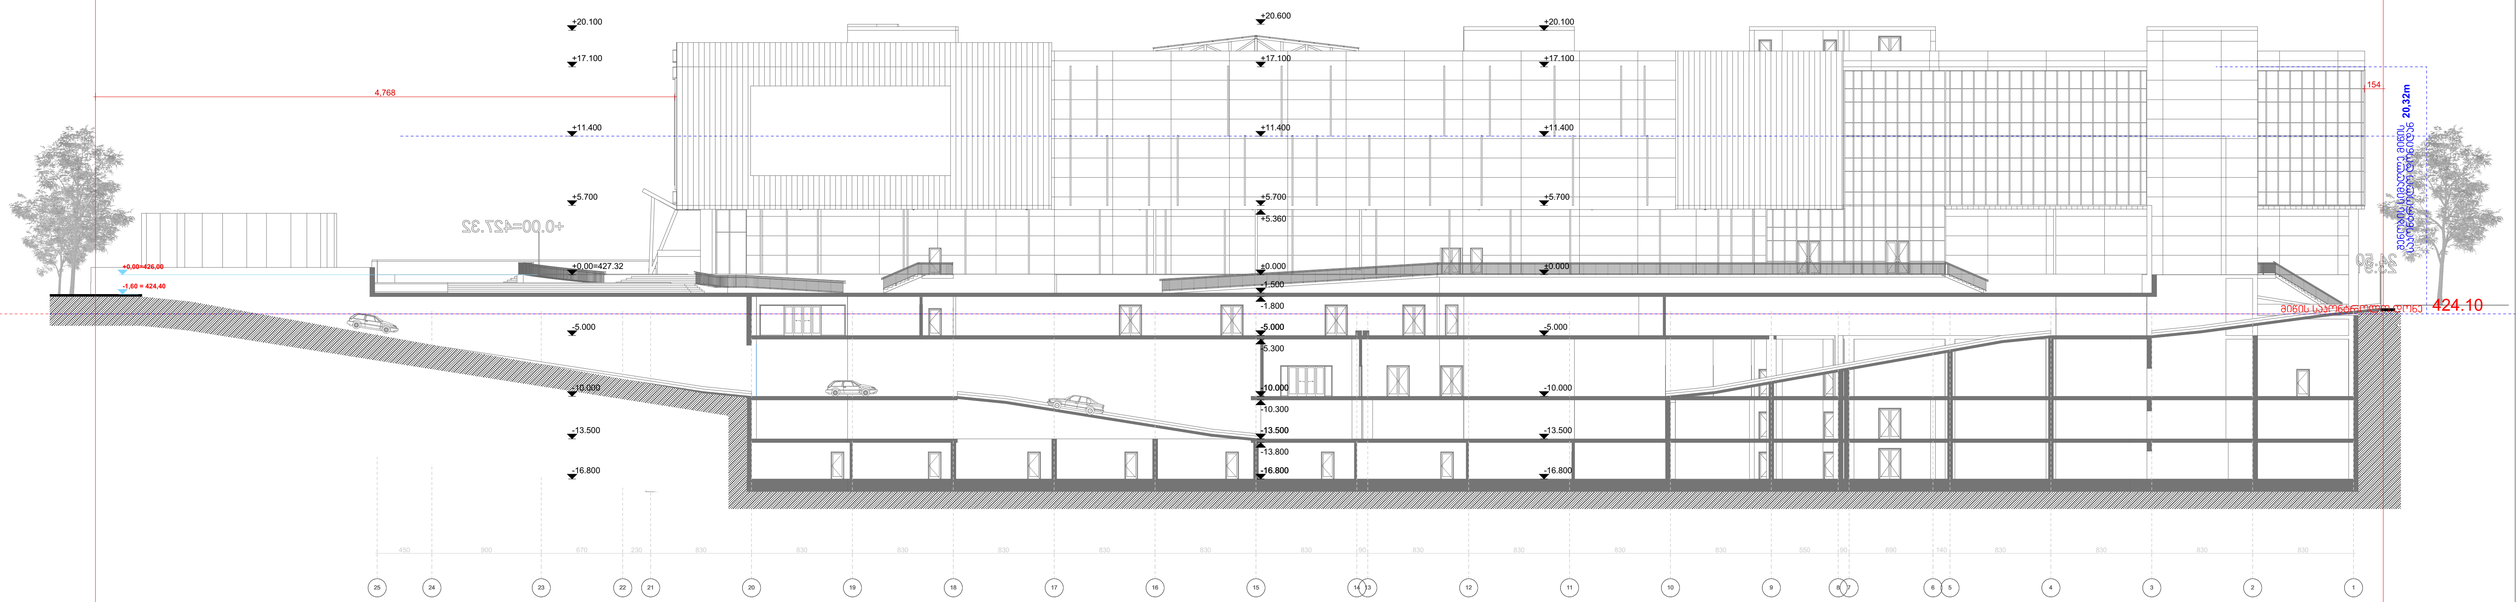

დამკვეთი	შ.პ.ს სავაჭრო სახლი ბავშვთა სამყარო	გამოყენებითი ექსპლიკაცია	შ.პ.ს. „**New House**“
ქ.თბილისი , ოქუზოვის ქუჩის კ 7 01.13.07.021.334	სავაჭრო ცენტრი		
თანამდებობა	გვარი, სახელი	ხელმოწერა	
დირექტორი	ლ.ციცუაძე		
მთ. არქიტექტორი	ლ.ციცუაძე		
		ფერც №	ფერც №
სტადია	ფორმატი	სულ.ფურც	მასშტაბი	თარიღი	
არქ.პროექტი	A1		100	08.08.2022	АЕ-201

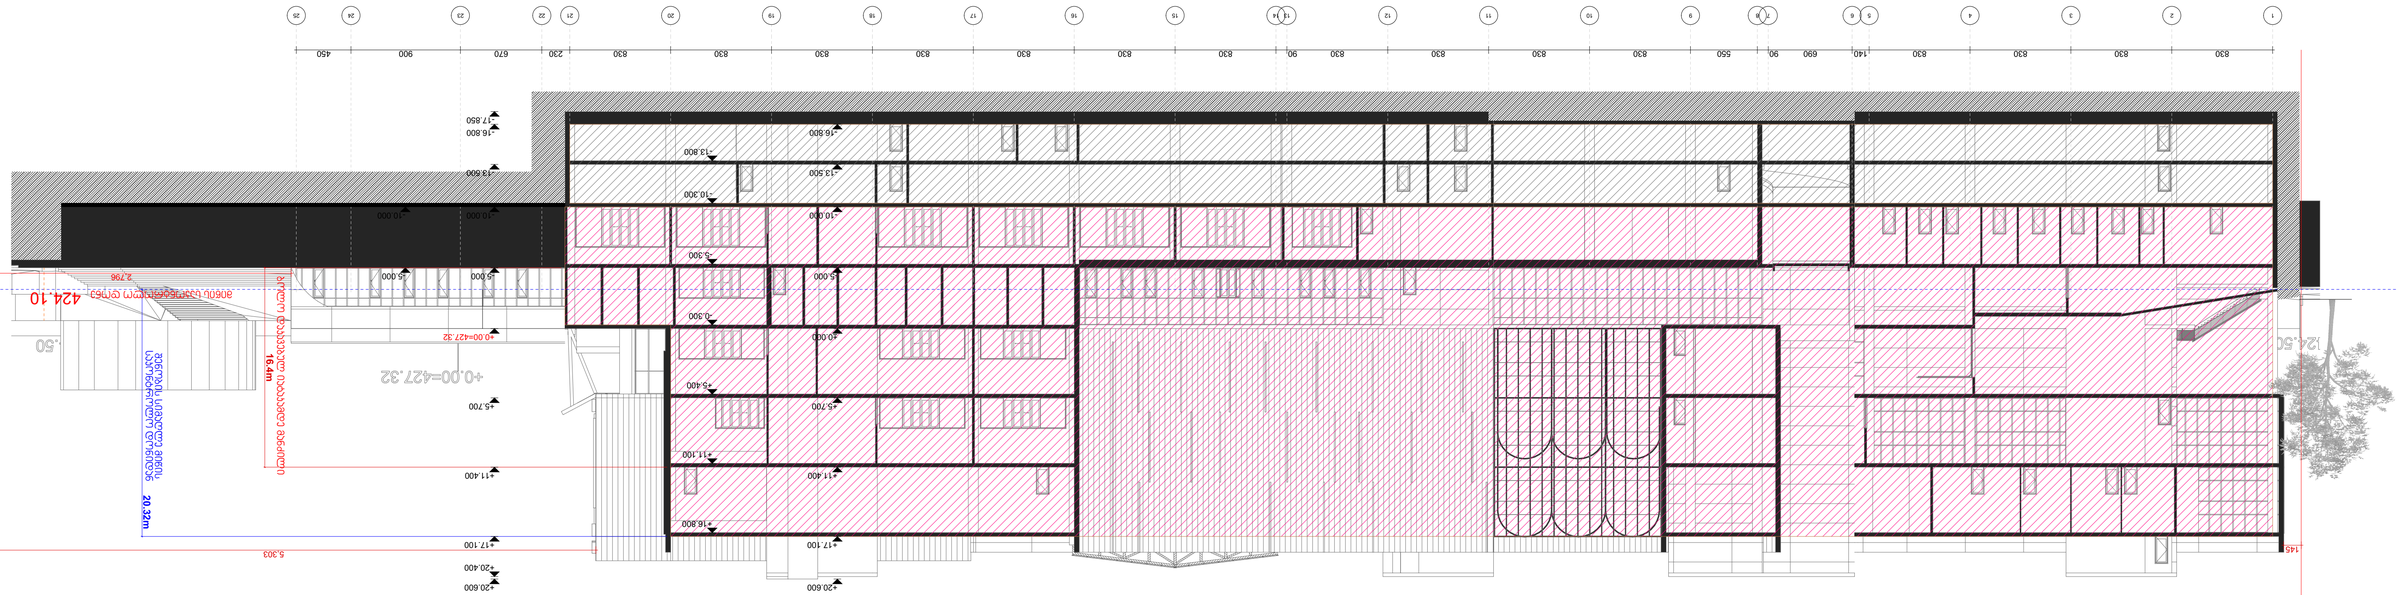

GSPublisherVersion 0.0.100.100

1 2 3 4 5 6 7 8 9 10 11 12 13 14 15 16 17 18 19 20 21 22 23 24 25

830 830 830 830 140 690 90 550 830 830 830 830 90 830 830 830 830 830 830 830 230 670 900 450

- 16.800

- 13.500

- 10.000

-5.000

±0.000

+5.700

+11.400

+17.100

+20.600

- 10.000

-5.000

20.32m

16.4m

- 17.850

- 16.800

- 13.500

- 10.000

-5.000

+0.00=427.32

+5.700

+11.400

+17.100

+20.400

+20.600

- 13.800

- 10.300

-5.300

-0.300

+5.400

+11.100

+16.800

145

5,303

2,796

მიწის საკონტროლო დონე

ბოლო დაკავებულ იატაკამდე მანძილი

424.10

შენობის სიმაღლე მიწის

საკონტროლო დონიდან

S.p.s. `New House~

თანამდებობა ხელმოწერა

ფურც #

დირექტორი

გვარი, სახელი

დამკვეთი

მასშტაბი თარიღი

არქ.პროექტი

სტადია ფორმატი სულ.ფურც

მთ. არქიტექტორი

a1 100 08.08.2022

ლ.ცინცაძე

შ.პ.ს სავაჭრო სახლი ბავშვთა სამყარო

ლ.ცინცაძე

გამოყენებითი ექსპლიკაცია

ჭრილი 1-1

დაკავებულობის
jgufebi

დაკავებულობის

ჯგუფის აღნიშვნა ფერის კოდი

თავშეყრის ჯგუფი
(Tv)

საქმიანი ჯგუფი
(sq)

საგანმანათლებლო
ჯგუფი - (სგ)

სამრეწველო ჯგუფი
(sm)

დიდი საფრთხის

დაწესებულებითი ჯგუფი
(dw)

სავაჭრო ჯგუფი
(sv)

საცხოვრებელი ჯგუფი
(sc)

სასაწყობო ჯგუფი
(sw)

დამხმარე ჯგუფი
(ds)

RGB (34,139,34)

RGB (79,12,187)

RGB (245,99,20)

RGB (160,32,240)

RGB (94,8,58)

RGB (0,0,255)

RGB (255,0,0)

RGB (220,185,0)

RGB (136,135,134)

RGB (57,57,56)

წითელი ხაზი წითელი ხაზი

ქ.თბილისი , Tevdore მღვდლის ქ 7
01.13.07.021.334

სავაჭრო ცენტრი

ფურც #

as-200-dg

ჭრილი 2-2

წითელი ხაზი

წითელი ხაზი

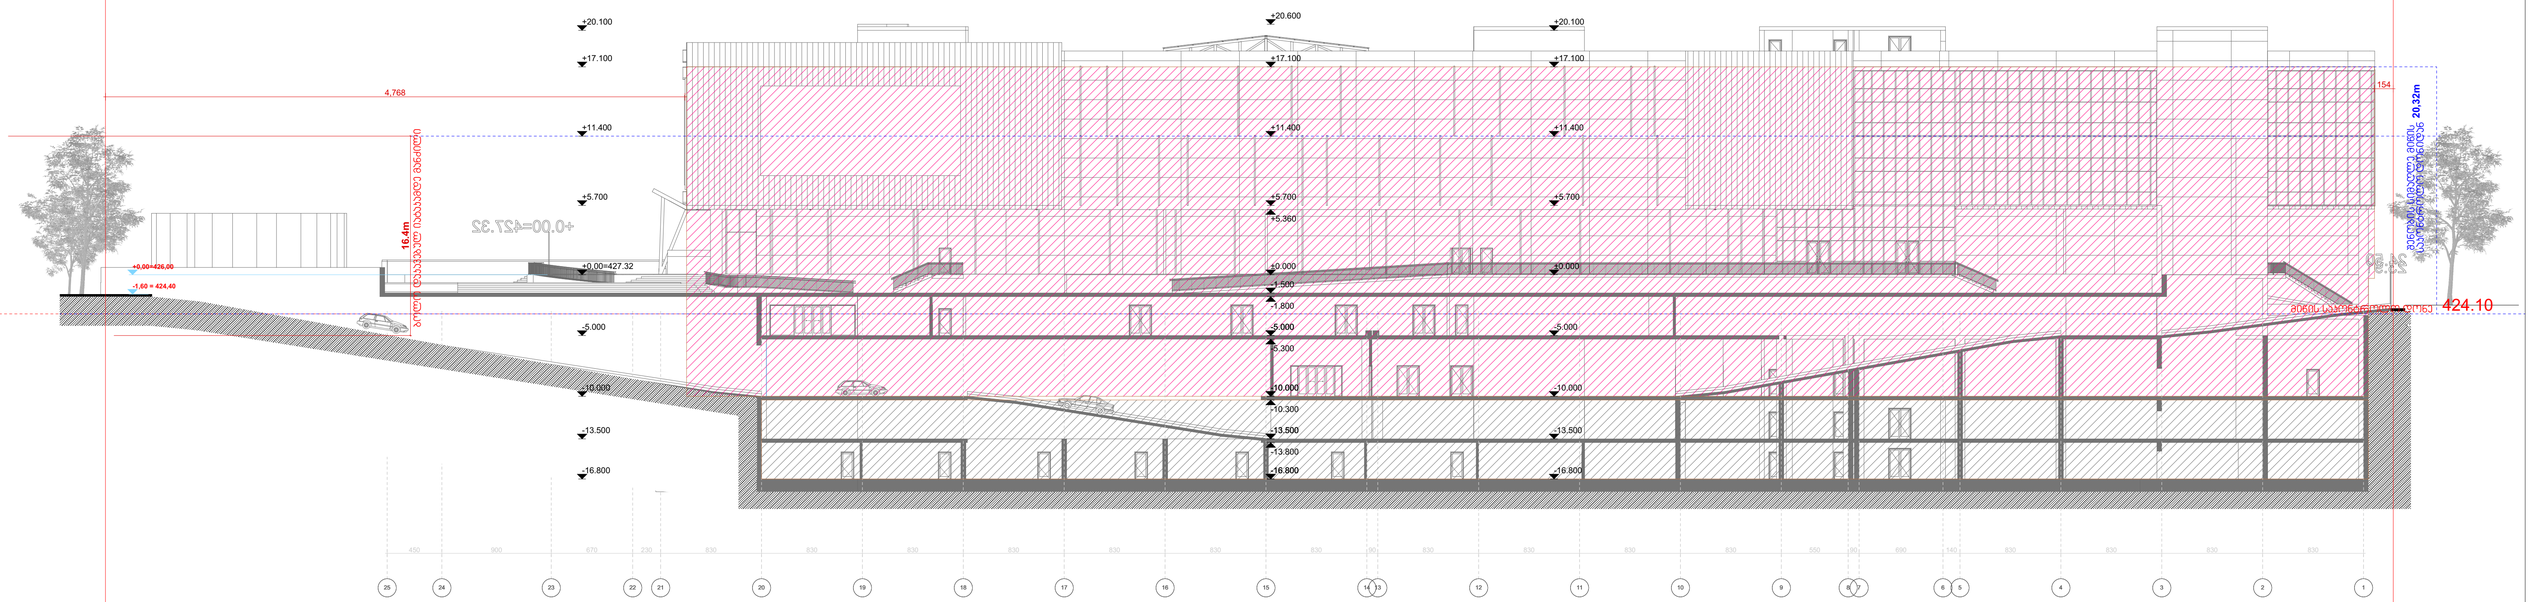

დამკვეთი	შ.პ.ს სავაჭრო სახლი ბავშვთა სამყარო		
ქ.თბილისი , ოქუზოვის ქუჩის ქ 7 01.13.07.021.334	სავაჭრო ცენტრი		
თანამდებობა	გვარი, სახელი	ხელმოწერა	
დირექტორი	ლ.ციცუაძე		
მთ. არქიტექტორი	ლ.ციცუაძე		
		ფერც №	

სტადია	ფორმატი	სულ.ფურც	მასშტაბი	თარიღი
არქ.პროექტი	A1		100	08.08.2022

დაპროექტების ჯგუფები	დაპროექტების ჯგუფის აღნიშვნა	ფერის პოლი
თავშესახის ჯგუფი (თშ)		RGB (34,139,34)
საბინაო ჯგუფი (სბ)		RGB (79,12,187)
საბანკო-საოფისე ჯგუფი - (სბ)		RGB (245,99,20)
სამრეწველო ჯგუფი (სმ)		RGB (160,32,240)
ღია სივრცის		RGB (94,8,58)
დანიშნულებითი ჯგუფი (დნ)		RGB (0,0,255)
საკულტო ჯგუფი (სკ)		RGB (255,0,0)
სახსოვრებელი ჯგუფი (სს)		RGB (220,185,0)
სასაწყობო ჯგუფი (სწ)		RGB (136,135,134)
დანიშნულ ჯგუფი (დნ)		RGB (57,57,56)

გამოყენებითი ექსპლიკაცია

შ.პ.ს. „**New House**“

ფურც №

ას-201-დგ

ჭრილი 1-1

წითელი ხაზი

წითელი ხაზი

დამკვეთი	შ.პ.ს სავაჭრო სახლი ბავშვთა სამყარო				
ქ.თბილისი, ოცდაორივე მკრთალის ქ 7 01.13.07.021.334	სავაჭრო ცენტრი				
თანამდებობა	გვარი, სახელი	ხელმოწერა			
დირექტორი	ლ.ცინცაძე				
მთ. არქიტექტორი	ლ.ცინცაძე				
		ფურც №			
სტადია	ფორმატი	სულ.ფურც	მასშტაბი	თარიღი	
არქ.პროექტი	A1		100	08.08.2022	

გამოყენებითი ექსპლიკაცია

შ.პ.ს. „**New House**“

ხანძარსაწინააღმდეგო სისტემები

ფურც №

ხ-200

ჭრილი 2-2

წითელი ხაზი

წითელი ხაზი

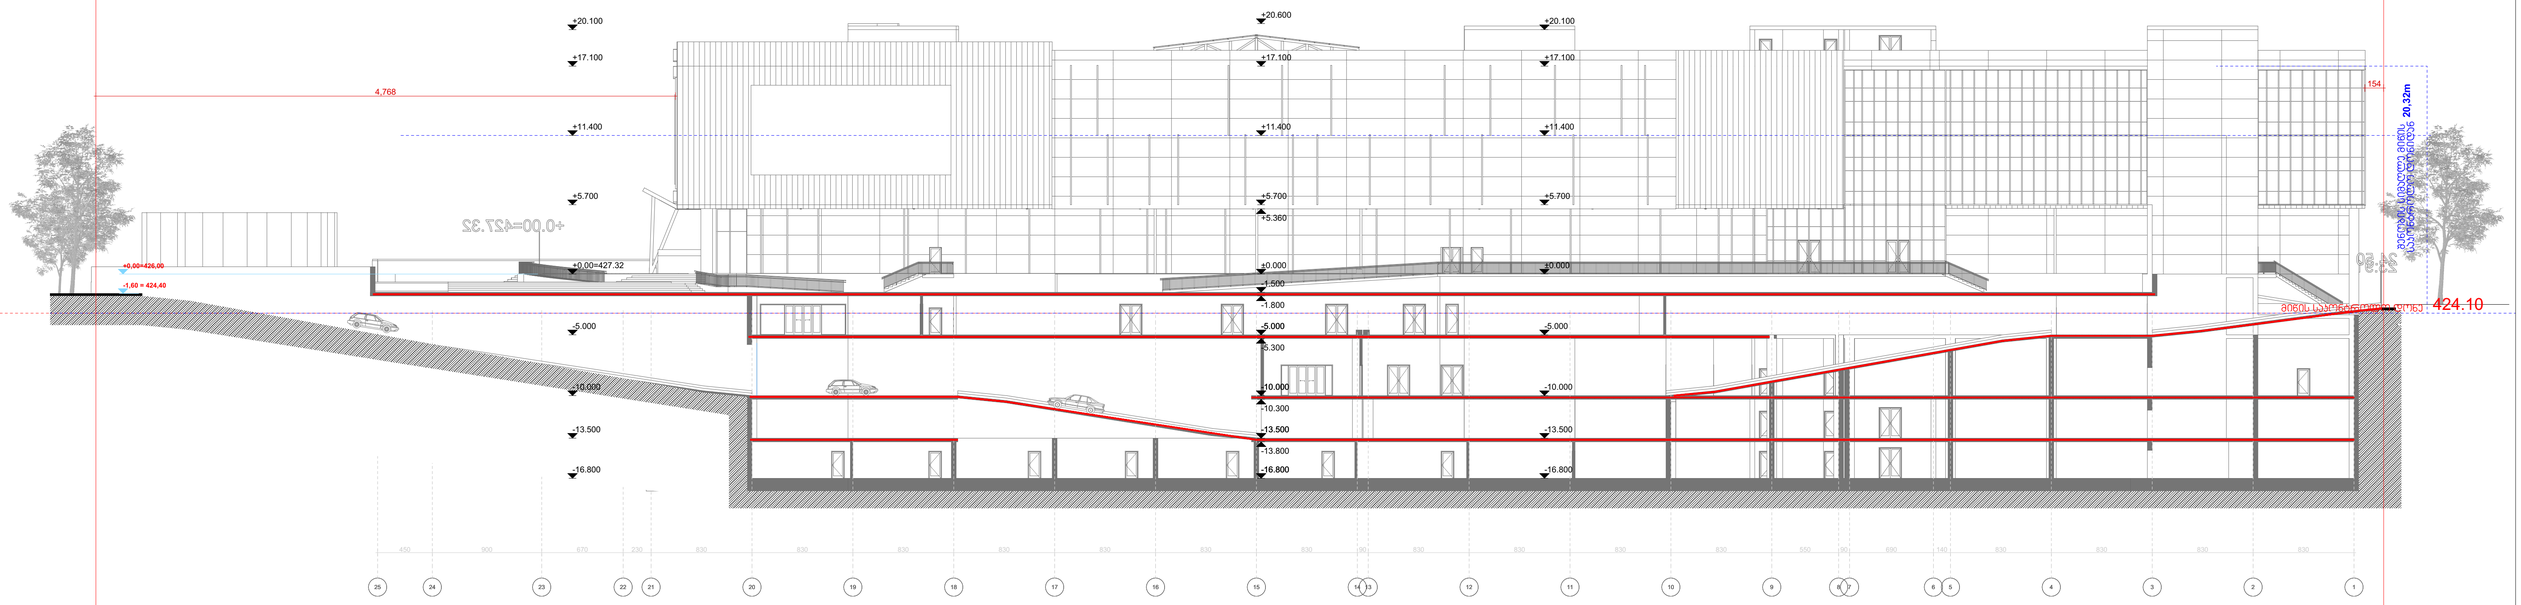

დამკვეთი	შ.პ.ს სავაჭრო სახლი ბავშვთა საფხარო	გამოყენებითი ექსპლიკაცია	შ.პ.ს. „**New House**“
ქ.თბილისი, ოქუხორავა ქუჩის ქ 7 01.13.07.021.334	სავაჭრო ცენტრი		
თანამდებობა	გვარი, სახელი	ხელმოწერა	
დირექტორი	ლ.ციცაძე		
მთ. არქიტექტორი	ლ.ციცაძე		
		ფურც №	ხანძარსაწინააღმდეგო სისტემები
სტადია	ფორმატი / სულ.ფურც / მასშტაბი	თარიღი	ფურც №
არქ.პროექტი	ა1 / 100	08.08.2022	ხ-201

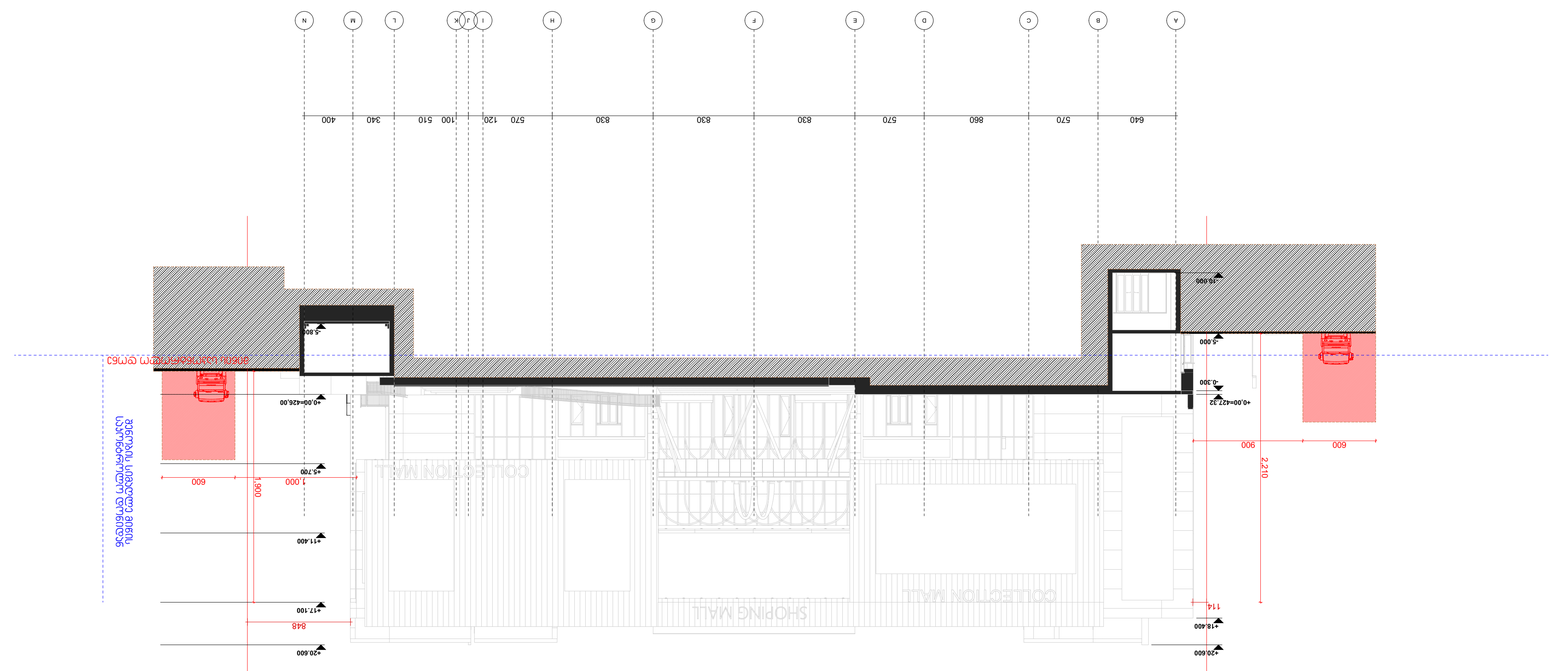

GSPublisherVersion 0.0.100.100

640 570 860 570 830 830 830 570 120 100 510 340 400

-5.800

+0,00=426,00

+5.700

+11.400

+17.100

+20.600

114

848

1,000 600

600 900 2,210

1,900

შენობის სიმაღლე მიწის

საკონტროლო დონიდან

A B C D E F G H I J K L M N

ჭრილი 3-3

S.p.s. `New House~

თანამდებობა ხელმოწერა

ფურც #

დირექტორი

გვარი, სახელი

დამკვეთი

მასშტაბი თარიღი

არქ.პროექტი

სტადია ფორმატი სულ.ფურც

მთ. არქიტექტორი

a1 100 08.08.2022

ლ.ცინცაძე

შ.პ.ს სავაჭრო სახლი ბავშვთა სამყარო

ლ.ცინცაძე

გამოყენებითი ექსპლიკაცია

წითელი ხაზი წითელი ხაზი

ხანძარსაწინააღმდეგო ხ-202
სისტემები

ქ.თბილისი , Tevdore მღვდლის ქ 7
01.13.07.021.334

სავაჭრო ცენტრი

-10.000

-5.000

-0.300

+0,00=427.32

+18.400

+20.600

მიწის საკონტროლო დონე