განმარტებითი ბარათ

ობიექტზე იგეგმება სარეკლამო აბრების განთავსება ქართული და ლათინური წარწერით. 1. შესასვლელი კარის თავზე განთავსდება ეგრეთქოდებული ლაით ბოქსი ქართული წარწერით. 185X103 სმ ზომის ანტრაციდის ფერის თეთრი ამონათებით. 2. ვიტრაჟის გამყოფ ხაზზე განთავსდება ასევე ლაითბოქსი ქართული და ლათინური წარწერით. ზომა 477X40 სმ ზომით ანტრაციდის ფერი თეთრი ამონათბით

MEDUSA
Architecture & Design

ს/კ 405 081 085
წყნეთის გზატკეცილი 7/2
თბილისი, საქართველო
(+995) 555 44 33 32
info@medusa.ge

პროექტის დასახელება

დამკვეთი

ექსპლიკაცია

ნახაზის დასახელება

მასშტაბი

დირექტორი	მ. მაზანიშვილი
მთ. არქიტექტორი	მ. მაზანიშვილი
არქიტექტორი	მ. მაზანიშვილი
მრაფიკული დიზაინი	ა.ბენაშვილი
შემომწმა	მ. მაზანიშვილი

შპს "მედუზა" 405081085 GEORGIA ARCHITECTURE & DESIGN BURO "MEDUSA" LTD

თარიღი 2023 წელი

A 3

გვ.რაოდენობა	გვერდი



MEDUSA
Architecture & Design

ს/კ 405 081 085
წყნეთის გზატკეცილი 1/2
თბილისი, საქართველო
(+995) 555 44 33 32
info@medusa.ge

პროექტის დასახელება

დამკვეთი

ვაჟა ბოგვერაძე

ექსპლიკაცია

ნახაზის დასახელება

ორთოფოტო

მასშტაბი

დირექტორი	მ. მაზანიშვილი
მთ. არქიტექტორი	მ. მაზანიშვილი
არქიტექტორი	მ. მაზანიშვილი
გრაფიკული დიზაინი	ა.ბენაშვილი
შეამოწმა	მ. მაზანიშვილი

შპს "მედუზა" 405081085 ARCHITECTURE & DESIGN BURO GEORGIA "MEDUSA" LTD

თარიღი 2023 წელი

A 3

გვ.რაოდენობა	გვერდი

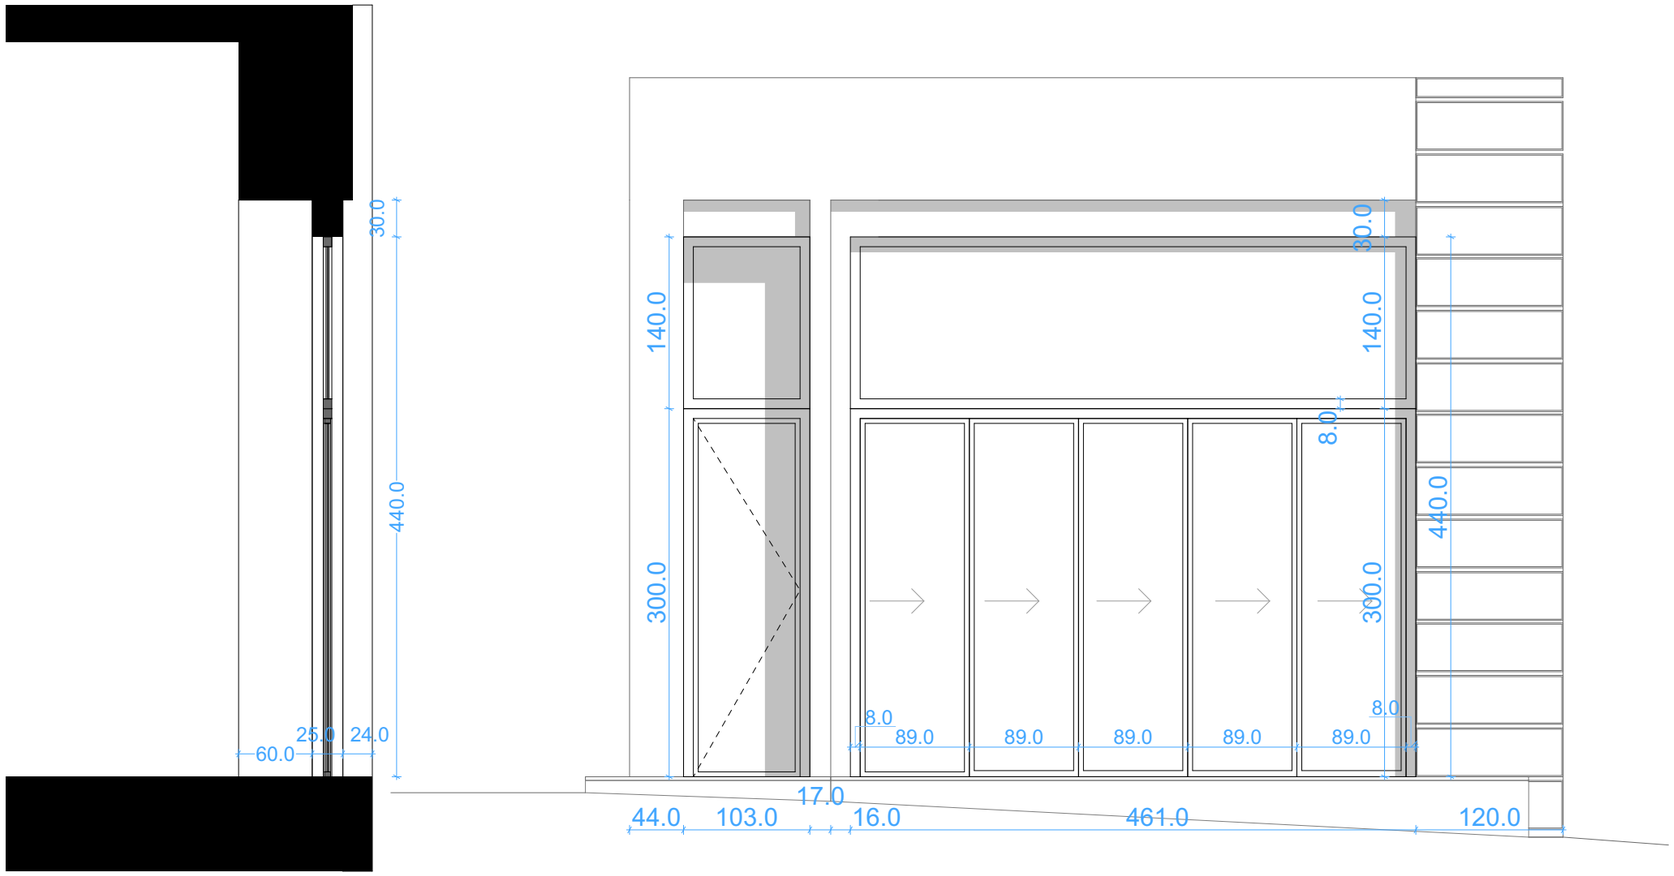

არსებული ჭრილი (ფრაგმენტი)
მასშტაბი 1:50

არსებული ფასადი (ფრაგმენტი)
მასშტაბი 1:50

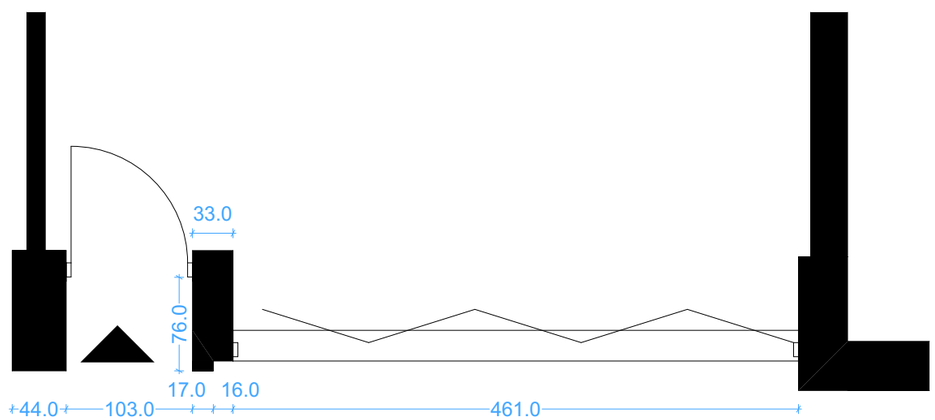

არსებული გეგმა (ფრაგმენტი)
მასშტაბი 1:50

MEDUSA
Architecture & Design

ს/კ 405 081 085
წყნეთის გზატკეცილი 7/2
თბილისი, საქართველო
(+995) 555 44 33 32
info@medusa.ge

პროექტის დასახელება

დამკვეთი

ექსპლიკაცია

ნახაზის დასახელება
არსებული ფასადი

მასშტაბი

დირექტორი	მ. მაზანიშვილი
მთ. არქიტექტორი	მ. მაზანიშვილი
არქიტექტორი	მ. მაზანიშვილი
გრაფიკული დიზაინი	ა.ბენაშვილი
შეამოწმა	მ. მაზანიშვილი

შპს "მედუსა" ARCHITECTURE & DESIGN BURO GEORGIA 405081085 "MEDUSA" LTD

თარიღი 2023 წელი

A 3

გვ.რაოდენობა	გვერდი

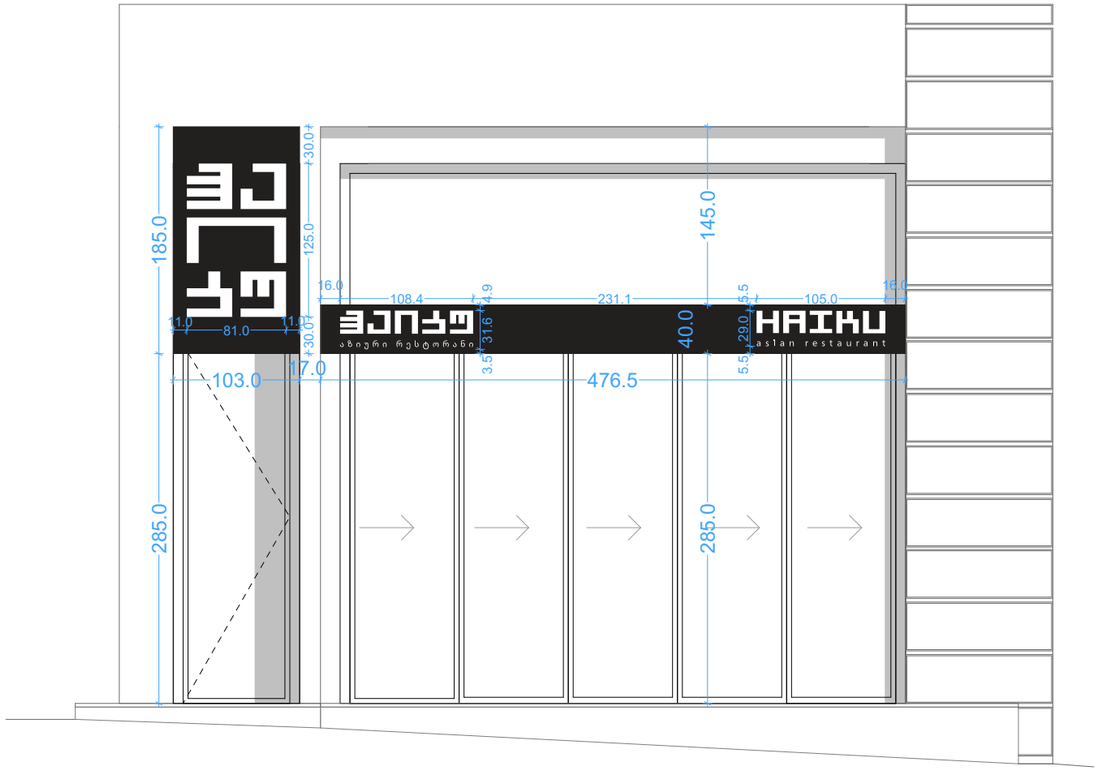

საპროექტო ფასადი (ფრაგმენტი)
მასშტაბი 1:50

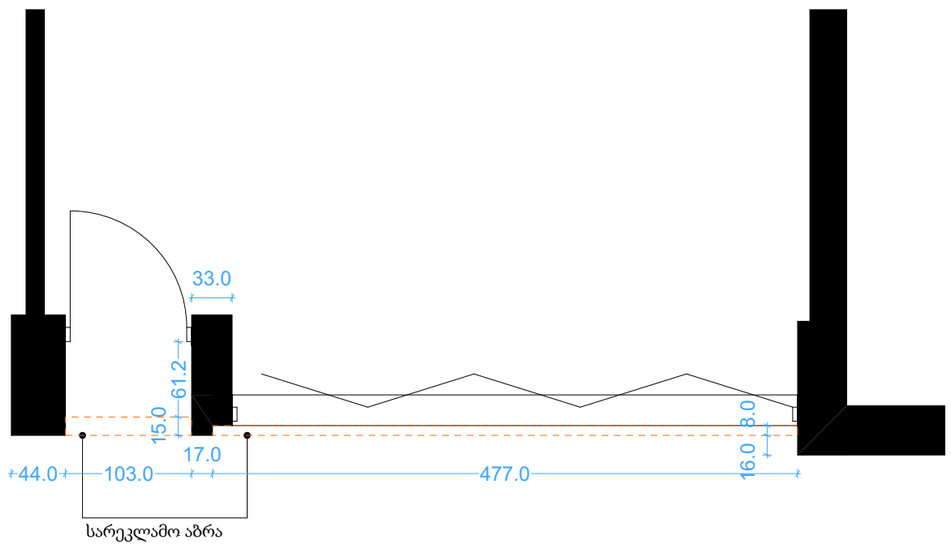

საპროექტო გეგმა (ფრაგმენტი)
მასშტაბი 1:50

MEDUSA
Architecture & Design

ს/კ 405 081 085
წყნეთის გზატკეცილი 7/2
თბილისი, საქართველო
(+995) 555 44 33 32
info@medusa.ge

პროექტის დასახელება

დამკვეთი

ექსპლიკაცია

ნახაზის დასახელება
საპროექტო ფასადი

მასშტაბი

დირექტორი	მ. მაზანიშვილი
მთ. არქიტექტორი	მ. მაზანიშვილი
არქიტექტორი	მ. მაზანიშვილი
გრაფიკული დიზაინი	ა.ბენაშვილი
შემომწმა	მ. მაზანიშვილი

შპს "მედუზა" 405081085 ARCHITECTURE & DESIGN BURO GEORGIA "MEDUSA" LTD

თარიღი 2023 წელი

A 3

გვ.რაოდენობა	გვერდი



MEDUSA
Architecture & Design

ს/კ 405 081 085
წყნეთის გზატკეცილი 7/2
თბილისი, საქართველო
(+995) 555 44 33 32
info@medusa.ge

პროექტის დასახელება

დამკვეთი

ექსპლიკაცია

ნახაზის დასახელება

არსებული სიტუაციის
ამსახველი ფოტოსურათები

მასშტაბი

დირექტორი	მ. მაზანიშვილი
მთ. არქიტექტორი	მ. მაზანიშვილი
არქიტექტორი	მ. მაზანიშვილი
მრაფიკული დიზაინი	ა.ბენაშვილი
შეამოწმა	მ. მაზანიშვილი

შპს "მედუსა"
ARCHITECTURE & DESIGN BURO
GEORGIA
405081085
"MEDUSA" LTD

თარიღი 2023 წელი

A 3

გვ.რაოდენობა	გვერდი



MEDUSA
Architecture & Design

ს/კ 405 081 085
წყნეთის გზატკეცილი 1/2
თბილისი, საქართველო
(+995) 555 44 33 32
info@medusa.ge

პროექტის დასახელება

დამკვეთი

ექსპლიკაცია

ნახაზის დასახელება

მასშტაბი

დირექტორი	მ. მაზანიშვილი
მთ. არქიტექტორი	მ. მაზანიშვილი
არქიტექტორი	მ. მაზანიშვილი
მრაფიკული დიზაინი	ა.ბენაშვილი
შეამოწმა	მ. მაზანიშვილი

შპს "მედუზა" 405081085 ARCHITECTURE & DESIGN BURO "MEDUSA" LTD GEORGIA

თარიღი 2023 წელი

A 3

გვ.რაოდენობა	გვერდი

ქ. თბილისში, გალაქტიონ ტაბიძის #3/5-ში კერძო ფართის ს.კ 01.15.05.074.004.01.673 სარეკლამო აბრების მონტაჟის პროექტი

სამუშაოების განხორციელების კალენდარული გრაფიკი

#	ობიექტისა და სამუშაოების დასახელება	სამუშაოები კვირების მიხედვით	თვეებისა და კვირების რაოდენობა სამუშაოების წარმოების მიხედვით			
			I თვე			
			I კვირა	II კვირა	III კვირა	IV კვირა
1	2	3	4	5	6	7
1	დაგეგმვა და მოსამზადებელი სამუშაოები- მობილიზაცია დენის წყაროს მიყვანა და ა.შ.	1				
2	სარეკლამო აბრის დამზადება დამზადება	1				
3	სარეკლამო აბრის მონტაჟ	1				
4	ტერიტორიის დასუფთავება	1				

1. სამუშაოების ხანგრძლივობა მიღებულია 4 კვირის ანუ 1 თვის პერიოდში
2. აღნიშნული სამუშაოების წარმოება დაიწყება ქალაქის შესაბამისი სამსახურის ნებართვის გაცემის შემდეგ
3. სამუშაოების წარმოება მოხდება მოქმედი კანონმდებლობით, უსაფრთხოების ნორმების სრული დაცვით.


7 Seven club
3-5
III
3/5



MEDUSA
Architecture & Design

ს/კ 405 081 085
წყნეთის გზატკეცილი 7/2
თბილისი, საქართველო
(+995) 555 44 33 32
info@medusa.ge

პროექტის დასახელება

დამკვეთი

ექსპლიკაცია

ნახაზის დასახელება

მასშტაბი

დირექტორი	მ. მაზანიშვილი
მთ. არქიტექტორი	მ. მაზანიშვილი
არქიტექტორი	მ. მაზანიშვილი
გრაფიკული დიზაინი	ა.ბენაშვილი
შეამოწმა	მ. მაზანიშვილი

შპს "მედუზა" 405081085 GEORGIA ARCHITECTURE & DESIGN BURO "MEDUSA" LTD

თარიღი 2023 წელი

A 3

გვ.რაოდენობა	გვერდი

თბილისის არქიტექტურა

ქალაქ თბილისის მუნიციპალიტეტის საჯარო სამართლის იურიდიული პირი

ქალაქ თბილისის მუნიციპალიტეტის არქიტექტურის სამსახური

ბრძანება № 6305072

გაცემის თარიღი: 03/02/2023 გაცნობის თარიღი: -

განცხადების ნომერი: AR1945783
შემოსვლის თარიღი: 24/01/2023
შედეგი: **თანხმობა**

მიწის ნაკვეთ(ებ)ი / ობიექტ(ებ)ი:

- საკადასტრო კოდი: 01.15.05.074.004.01.673
- მისამართი: ქალაქი თბილისი , ქუჩა გალაკტიონი , N 3-5
- ნაკვეთის დანიშნულება: არასასოფლო სამეურნეო
- ფართობი: 98.45 კვ.მ
- მესაკუთრე(ები): შპს "იანი" (405443355)

- საკადასტრო კოდი: 01.15.05.074.004
- მისამართი: ქალაქი თბილისი , ქუჩა გალაკტიონი , N 3-5
- ნაკვეთის დანიშნულება: არასასოფლო სამეურნეო
- ფართობი: 3684.0 კვ.მ
- მესაკუთრე(ები): ბ.მ.ა "სოლოლაკი"

ნომენკლატურა :

- **მცირე სარეაბილიტაციო სამუშაოები (ექსტერიერისა და ინტერიერის სარესტავრაციო, სარემონტო და გაწმენდის სამუშაოები)**
- **II კლასი**
- **ძეგლზე ჩასატარებელი სამუშაოები**
- **მშენებლობის ნებართვა**

დამკვეთი - განმცხადებელი:

- მედეა მაზანიშვილი პ/ნ 01025019841
- მისამართი: თბილისი დიდი დიღომი ი.პეტრიწის ქ. N 9"ა" ბ. 33

.დამკვეთის ინფორმაცია.:

- .ორგანიზაცია (არესბობის შემთხვევაში).: შპს "იანი"
- .საიდენტიფიკაციო კოდი.: 405443355
- .დამკვეთ(ებ)ის სახელი და გვარი.: ვაჟა ბოგვერაძე
- .დამკვეთ(ებ)ის პირადი ნომერი.: 01022003933

.კულტურული მემკვიდრეობის ძეგლის არქიტექტურული პროექტი:

- .მთავარი არქიტექტორის/სპეციალისტი სახელი და გვარი.: მედეა მაზანიშვილი

· ამონაწერი საჯარო რეესტრიდან და საკადასტრო გეგმა (რეგისტრაციის N 882022152721; 11/03/2022; საკადასტრო კოდი N 01.15.05.074.004.01.673).

· ქ. თბილისის მუნიციპალიტეტისა და საქართველოს კულტურისა და ძეგლთა დაცვის სამინისტროს წარმომადგენელთაგან ქ. თბილისის მუნიციპალიტეტის მერიაში შექმნილი კულტურული მემკვიდრეობის დაცვის საბჭოს სხდომის ოქმი N2, 26.01.2023 წ.

"საქართველოს ზოგადი ადმინისტრაციული კოდექსის" მე-5, 51-ე, 52-ე, 83-ე, 96-ე, მე-100 მუხლების, VI თავის, "კულტურული მემკვიდრეობის შესახებ" საქართველოს კანონის თანახმად.

ბრძანება

1. მოწონებულ იქნას ქ. თბილისში (სექტორი –მთაწმინდა), გალაქტიონის ქუჩა N3-5-ში (ძეგლი) საერთო საკუთრების მიწის ნაკვეთზე არსებულ შენობაში, მცირე სარეაბილიტაციო სამუშაოების არქიტექტურული პროექტი.

2. გაიცეს უძრავ ძეგლზე სამუშაოების ნებართვა და სანებართვო მოწმობა.

3. მშენებლობის ვადა განისაზღვროს 2023 წლის 03 თებერვლიდან 2023 წლის 03 მარტის ჩათვლით.

• სამშენებლო დოკუმენტის სისწორეზე პასუხისმგებლობა ეკისრება დამკვეთს და დოკუმენტის შემსრულებელ პირს. სამსახური პასუხისმგებელია მხოლოდ მის მიერ დამოწმებული დოკუმენტების კანონმდებლობასთან შესაბამისობაზე.

• თუ ნაწარმოები სამშენებლო სამუშაოები არ შეესაბამება სანებართვო დოკუმენტაციას, არქიტექტურულ-სამშენებლო საქმიანობაზე ზედამხედველობის განმახორციელებელი ადმინისტრაციული ორგანო დამრღვევის მიმართ გაატარებს პროდუქტის უსაფრთხოებისა და თავისუფალი მიმოქცევის კოდექსით განსაზღვრულ ღონისძიებას.

• გადაწყვეტილება შეიძლება გასაჩივრდეს ქალაქ თბილისის მერიაში (მისამართი - ქალაქი თბილისი, ჟ. შარტავას ქ. #7), დაინტერესებულ მხარეთათვის ოფიციალური წესით გაცნობიდან ან გამოქვეყნებიდან ერთი თვის ვადაში.

გამოყენებულია კვალიფიციური
ელექტრონული ხელმოწერა/
ელექტრონული შტამპი

კულტურული მემკვიდრეობის დაცვის საბჭოს გადაწყვეტილება

დოკუმენტი №6299516

განაცხადი №AR1945783

თარიღი : 24.01.2023

განმცხადებელი: მედეა მაზანიშვილი პ/ნ: 01025019841

ობიექტის მისამართი: ქალაქი თბილისი , ქუჩა გალაკტიონი , N 3-5; ქალაქი თბილისი , ქუჩა გალაკტიონი , N 3-5;

ნომენკლატურა :

- მცირე სარეაბილიტაციო სამუშაოები (ექსტერიერისა და ინტერიერის სარესტავრაციო, სარემონტო და გაწმენდის სამუშაოები)
- " "
- ძეგლზე ჩასატარებელი სამუშაოები
- მშენებლობის ნებართვა

კომისიის წევრი: თანხმობა

- -

კომისიის წევრი: თანხმობა

- -

კომისიის წევრი: თანხმობა

- -

კომისიის წევრი: თანხმობა

- -

კომისიის წევრი: თანხმობა

- -

კომისიის წევრი: თანხმობა

- -

განაცხადზე კომისიის/საბჭოს შეფასება "დადებითი"
კომისიის/საბჭოს ჩატარების თარიღი: 26.01.2023

კომისიის/საბჭოს დასკვნა - რეკომენდაცია:

ოქმი N2

მიეცეს დადებითი შეფასება ქ. თბილისში, გალაკტიონის ქ. N3-5-ში (ძეგლი) მცირე სარეაბილიტაციო სამუშაოების ჩატარების პროექტის შეთანხმებისა და ნებართვის გაცემის საკითხს.