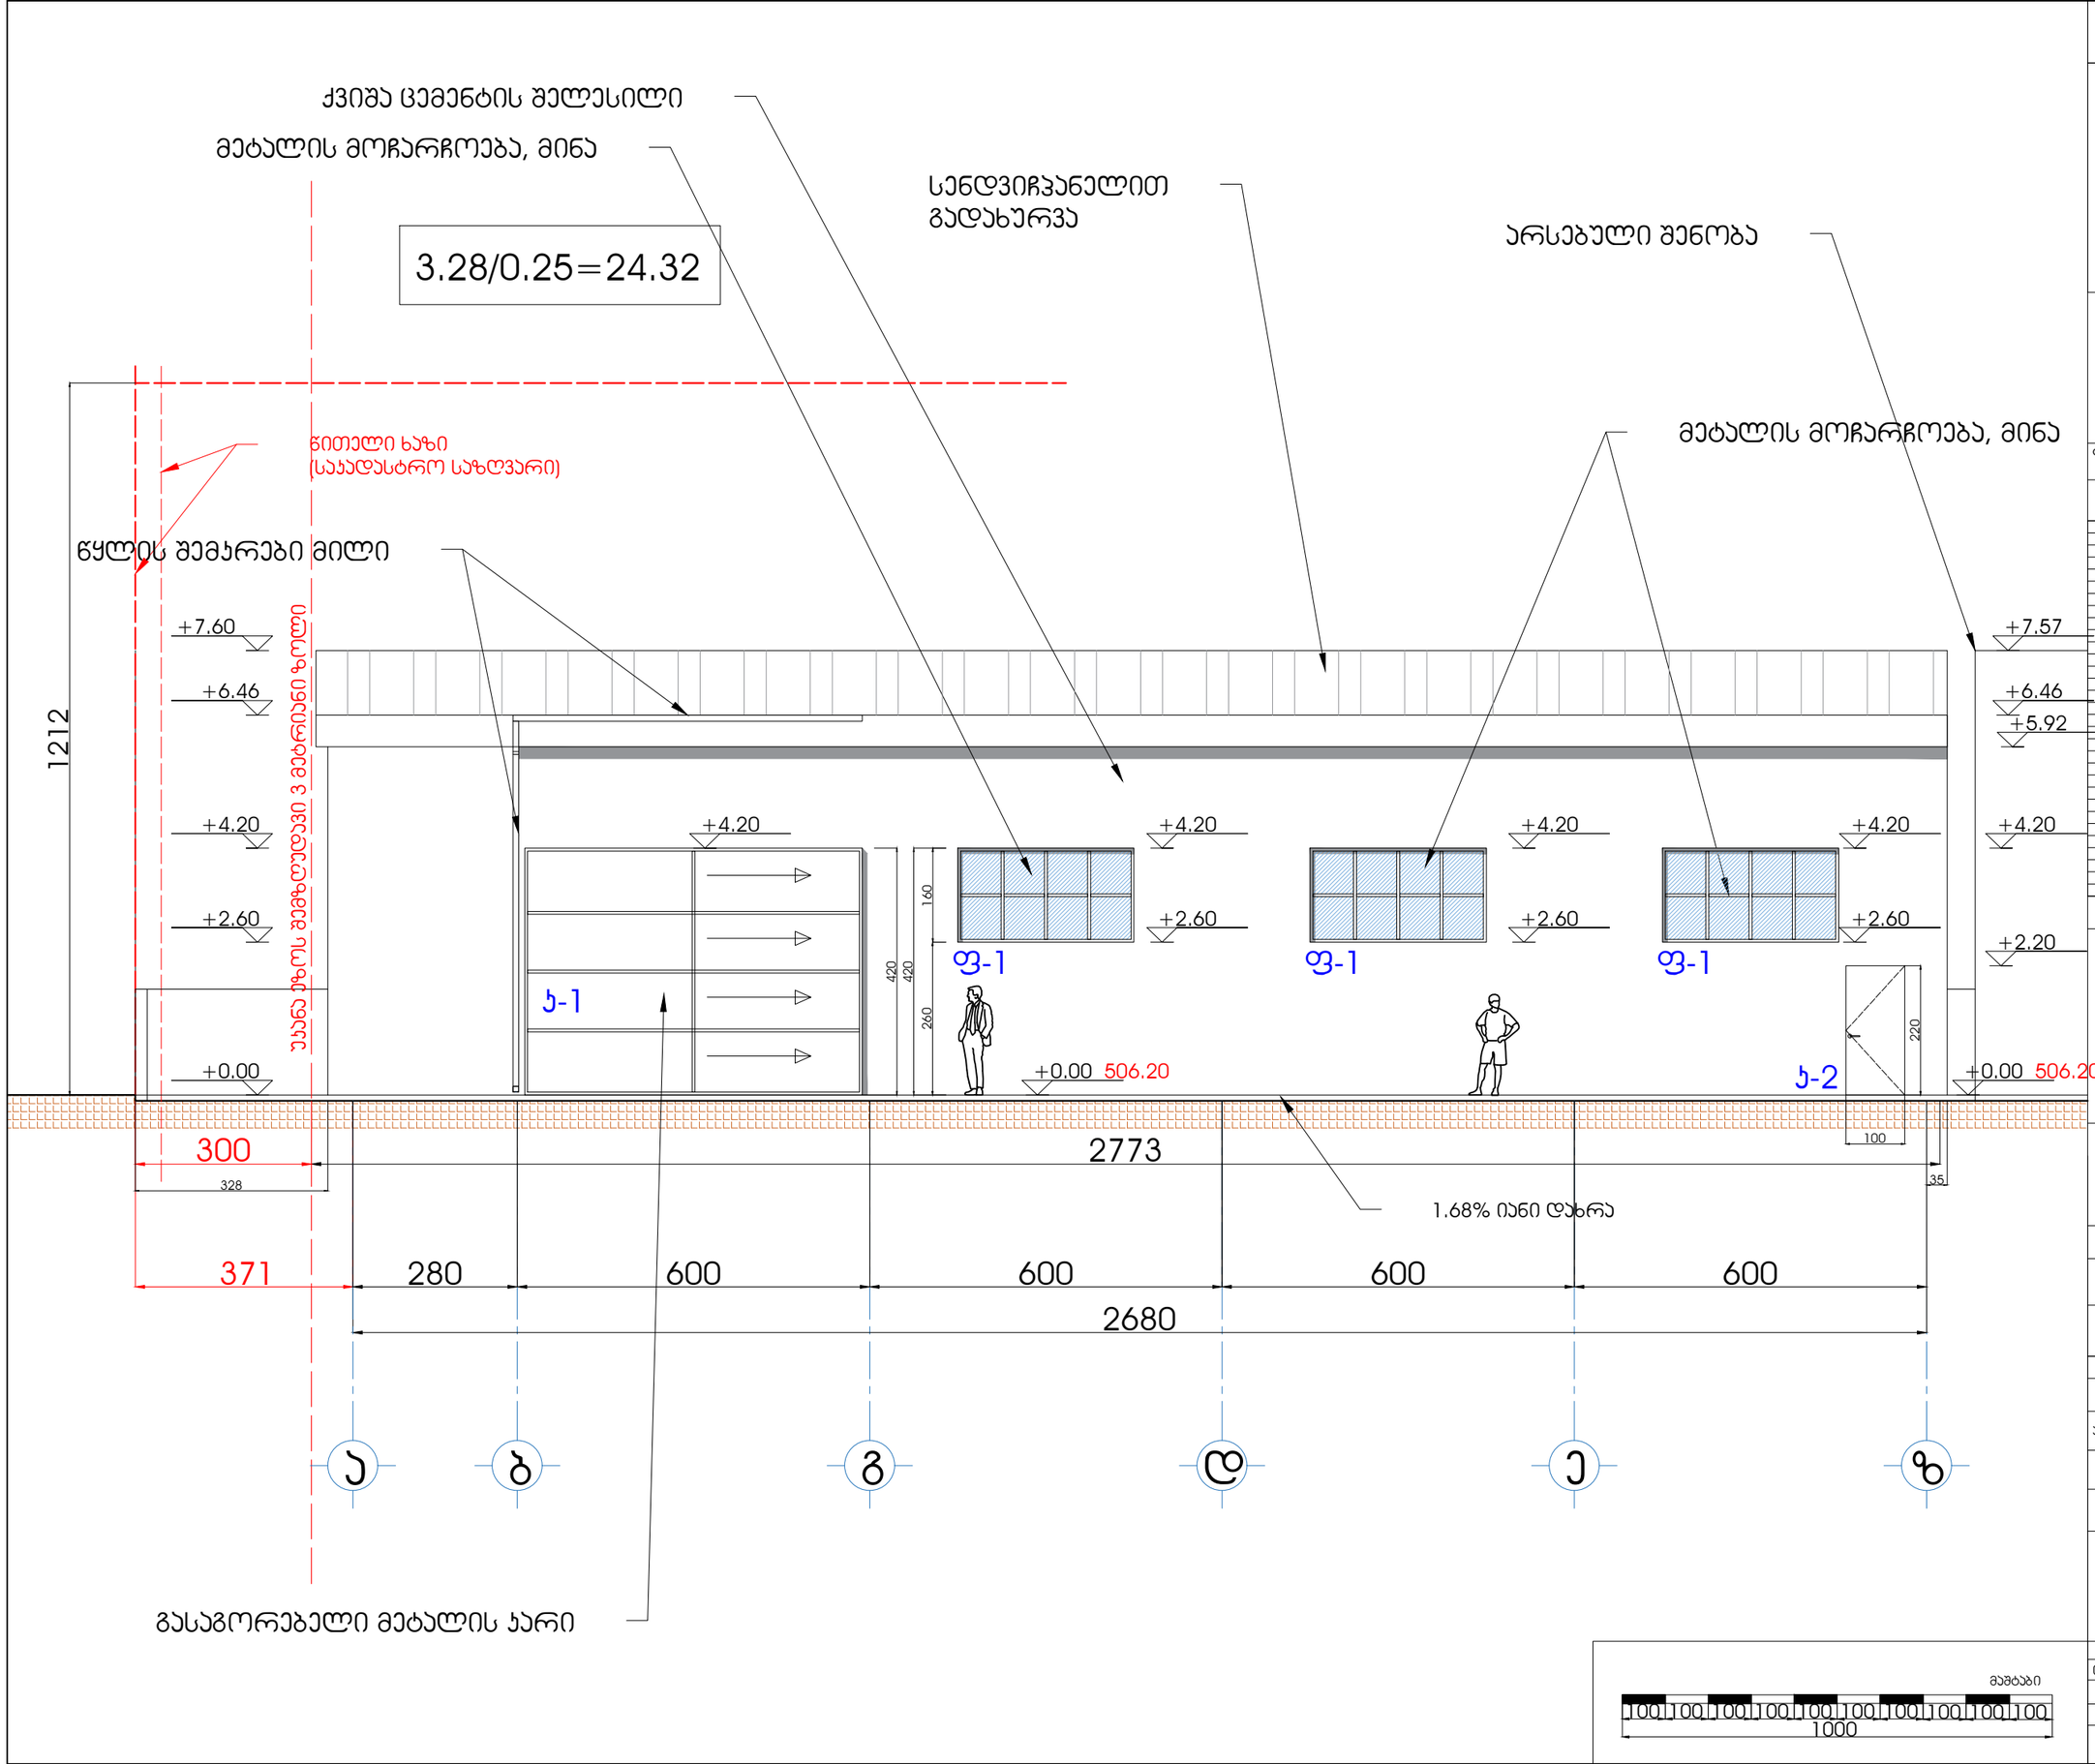

ფასადი ,,ა-ე"
ღერძებს შორის

ფორმატი A3	თბილისი 2023 წ.	dwg. ფაილის სახელი
	დაჯვეთა	

ექსპლიკაცია

პირობითი აღნიშვნები

- მეტალის ჯონსტრუქცია, დგარი
- სამშ. ბეტონის ბლოჯით ამოშენება
- საფეხმავლო ბილიკი
- გამწვანება, გაზონი
- წითელი ხაზი, საჯ. საზღვარი
- არქიტექტურული ღერძის ხაზი

შენიშვნა:
1. წარმოდგენილი ნახაზი განიხილება ფასადებთან და ჯრილებთან ერთად.
2. +0.00 ნიშნული შეესაბამება 506.2 აბსოლური ნიშნულს.
3. ნახაზზე ზომები მოცემულია სანტიმეტრებში, ხოლო ნიშნულები მეტრებში.

დამკვეთი: შ.პ.ს დვალი ს/ნ 400010484

ქ.თბილისი, ქუჩა იუმაშევი

ქ. თბილისში ქუჩა იუმაშევი, შპს ,,დვალის" ჯუთვნილ მიწის ნაკვეთზე მეკანიკური საამქროს არქიტექტურული პროექტის

თანამდებობა	გვარი	ხელმოწერა	თარიღი
დამკვეთი	შ.პ.ს დვალი		
არქიტექტორი	გ.ალავერდაშვილი		
დახაზა, დაამუშავა	გ.ალავერდაშვილი		

ფასადი ,,ა-ე"
ღერძებს
შორის

მაშტაბი	1 : 100
თარიღი	16.11.2023

სტადია	ფურცელი	ფურცლები
არქიტექტურული პროექტი		

მაშტაბი
100 100 100 100 100 100 100 100 100 100
1000

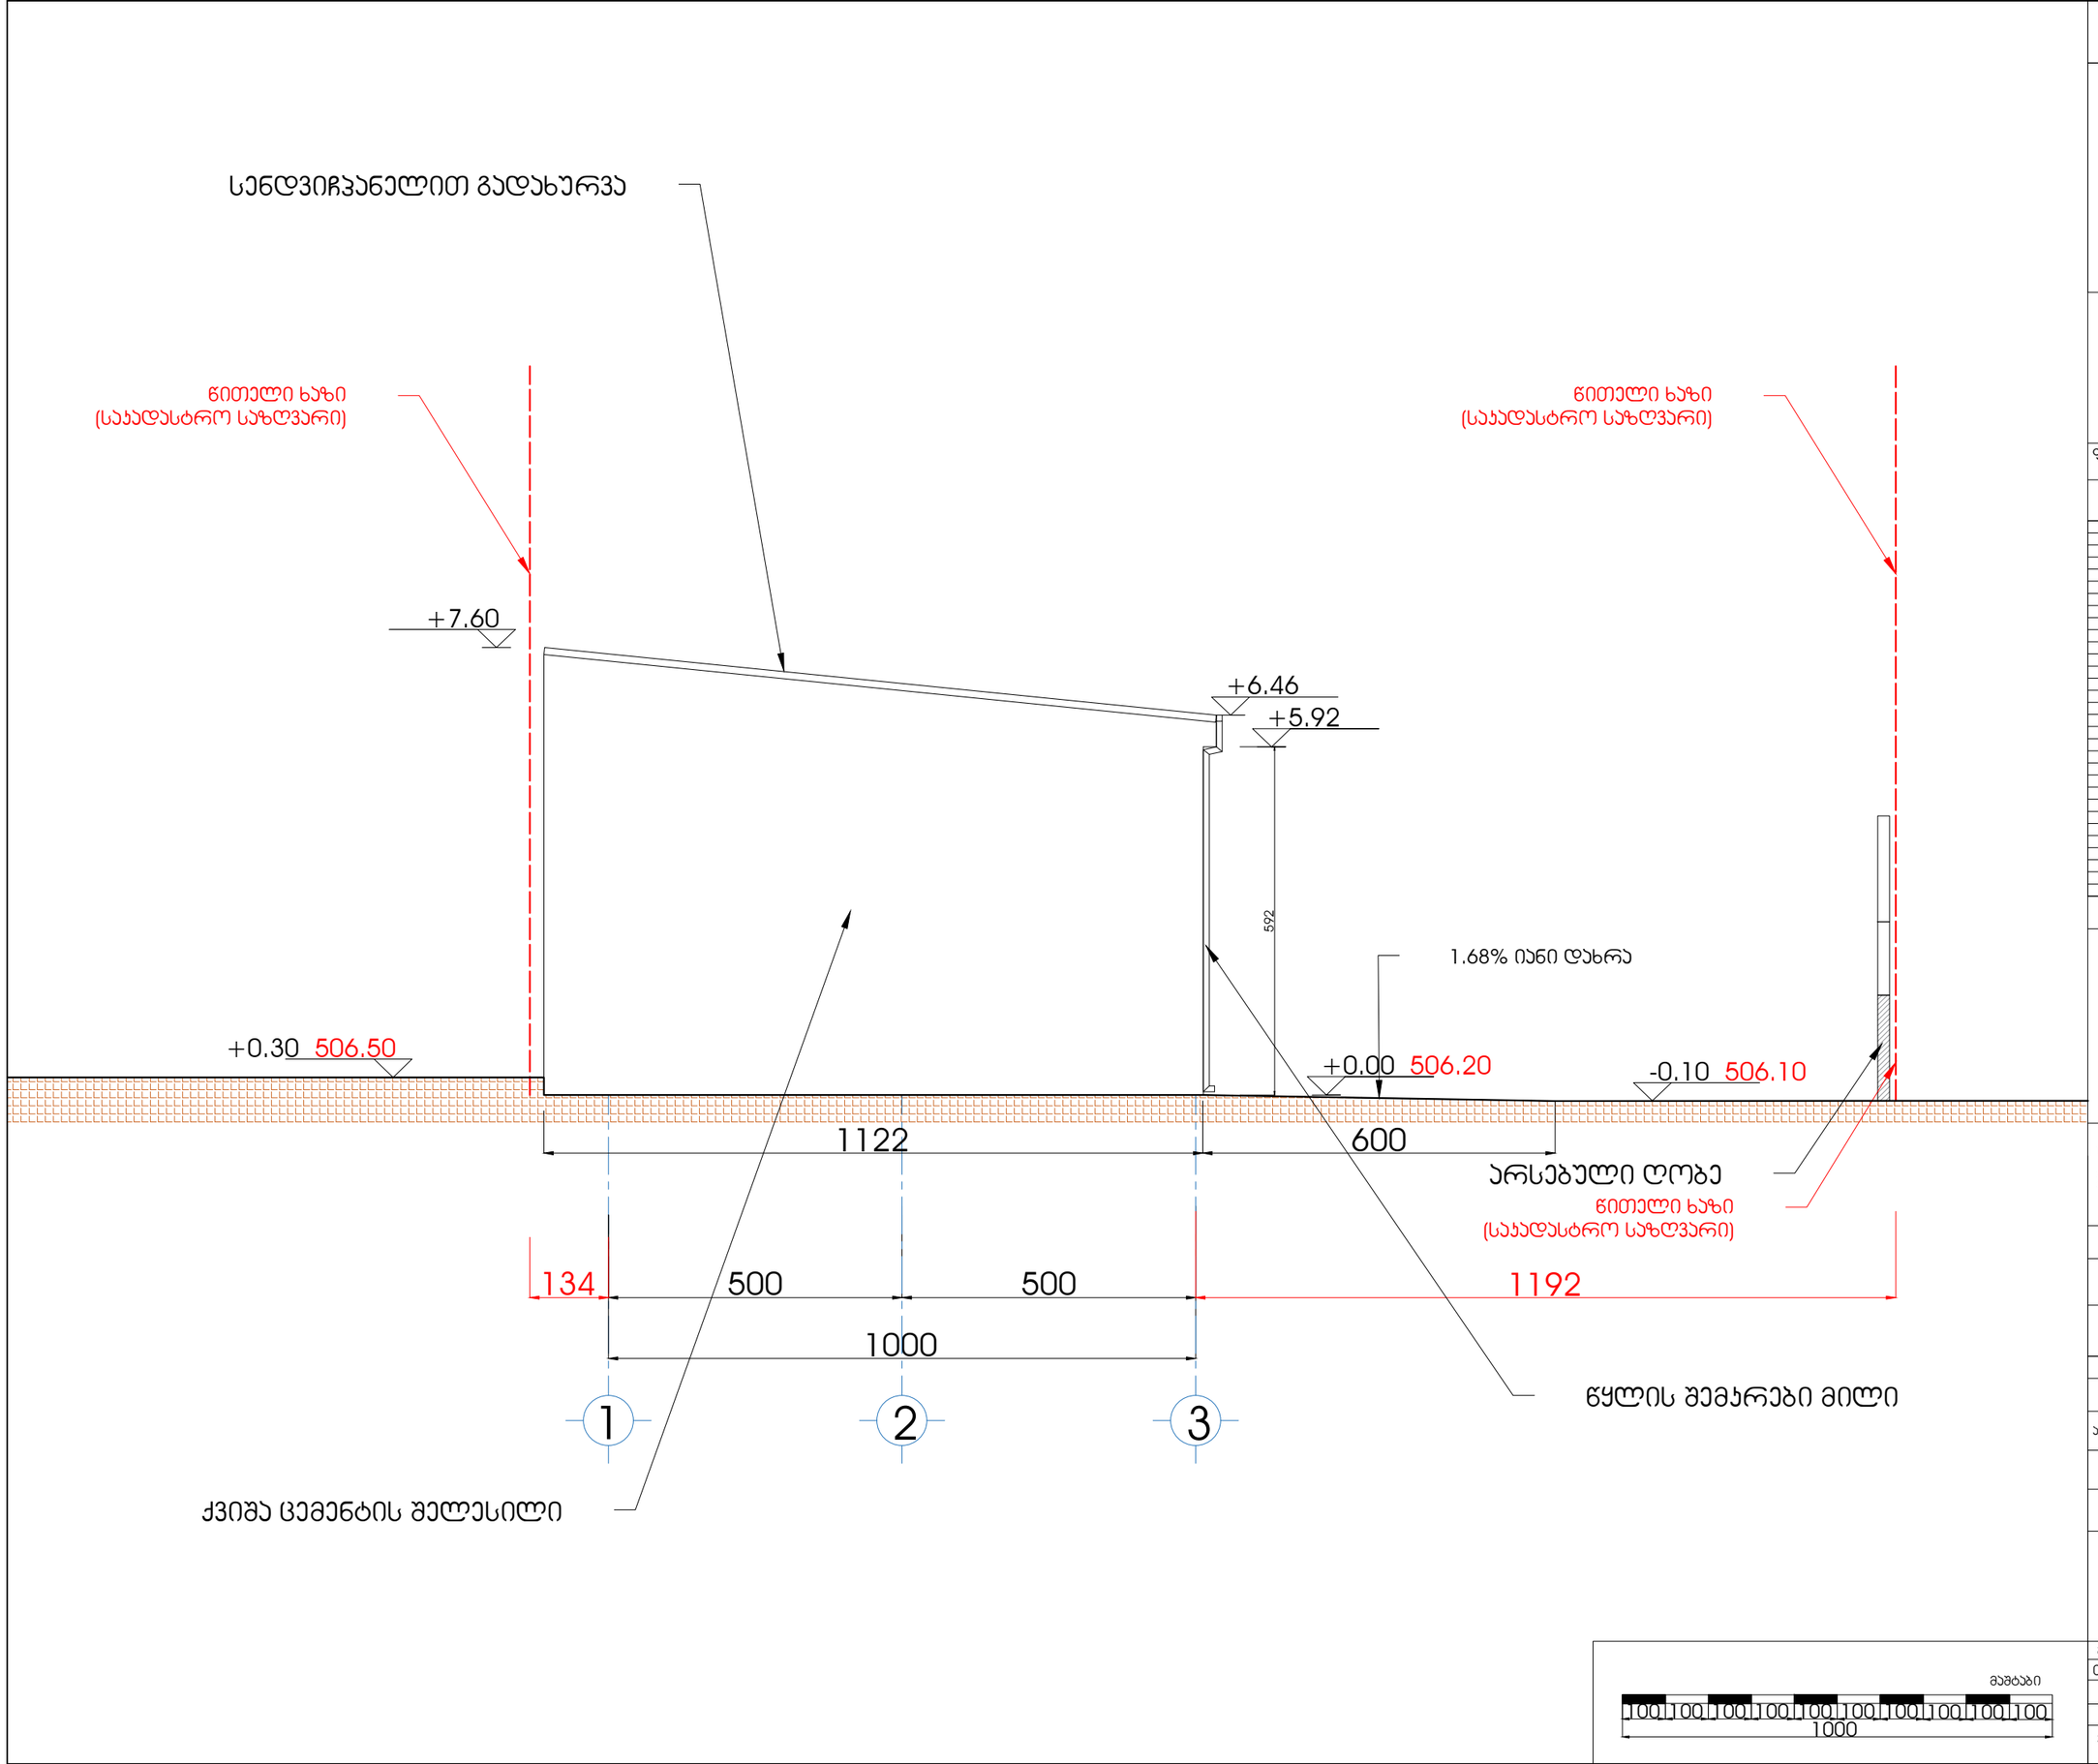

ფასადი ,,1-3" ღერძებს შორის

ფორმატი A3	თბილისი 2023 წ.	dwg. ფაილის სახელი
	დაჯვეთა	

ექსპლიკაცია

პირობითი აღნიშვნები

- მეტალის კონსტრუქცია, დგარი
- სამშ. ბეტონის ბლოკით ამოშენება
- საფეხმავლო ბილიკი
- გამწვანება, გაზონი
- წითელი ხაზი, საჯ. საზღვარი
- არქიტექტურული ღერძის ხაზი

შენიშვნა:

1. ნარმოდგენილი ნახაზი განიხილება ფასადებთან და ჭრილებთან ერთად.
2. +0.00 ნიშნული შეესაბამება 506.2 აბსოლური ნიშნულს.
3. ნახაზზე ზომები მოცემულია სანტიმეტრებში, ხოლო ნიშნულები მეტრებში.

დამკვეთი: შ.პ.ს დვალი ს/ნ 400010484

ქ.თბილისი, ქუჩა იუმაშევი

ქ. თბილისში ქუჩა იუმაშევი, შპს ,,დვალის" ჯუთვნილ მიწის ნაკვეთზე მეკანიკური საამქროს არქიტექტურული პროექტის

თანამდებობა	გვარი	ხელმოწერა	თარიღი
დამკვეთი	შ.პ.ს დვალი		
არქიტექტორი	გ.ალავერდაშვილი		
დახაზა, დაამუშავა	გ.ალავერდაშვილი		

ფასადი ,,1-3" ღერძებს შორის

მაშტაბი	1 : 100
თარიღი	16.11.2023

სტადია	ფურცელი	ფურცლები
არქიტექტურული პროექტი		

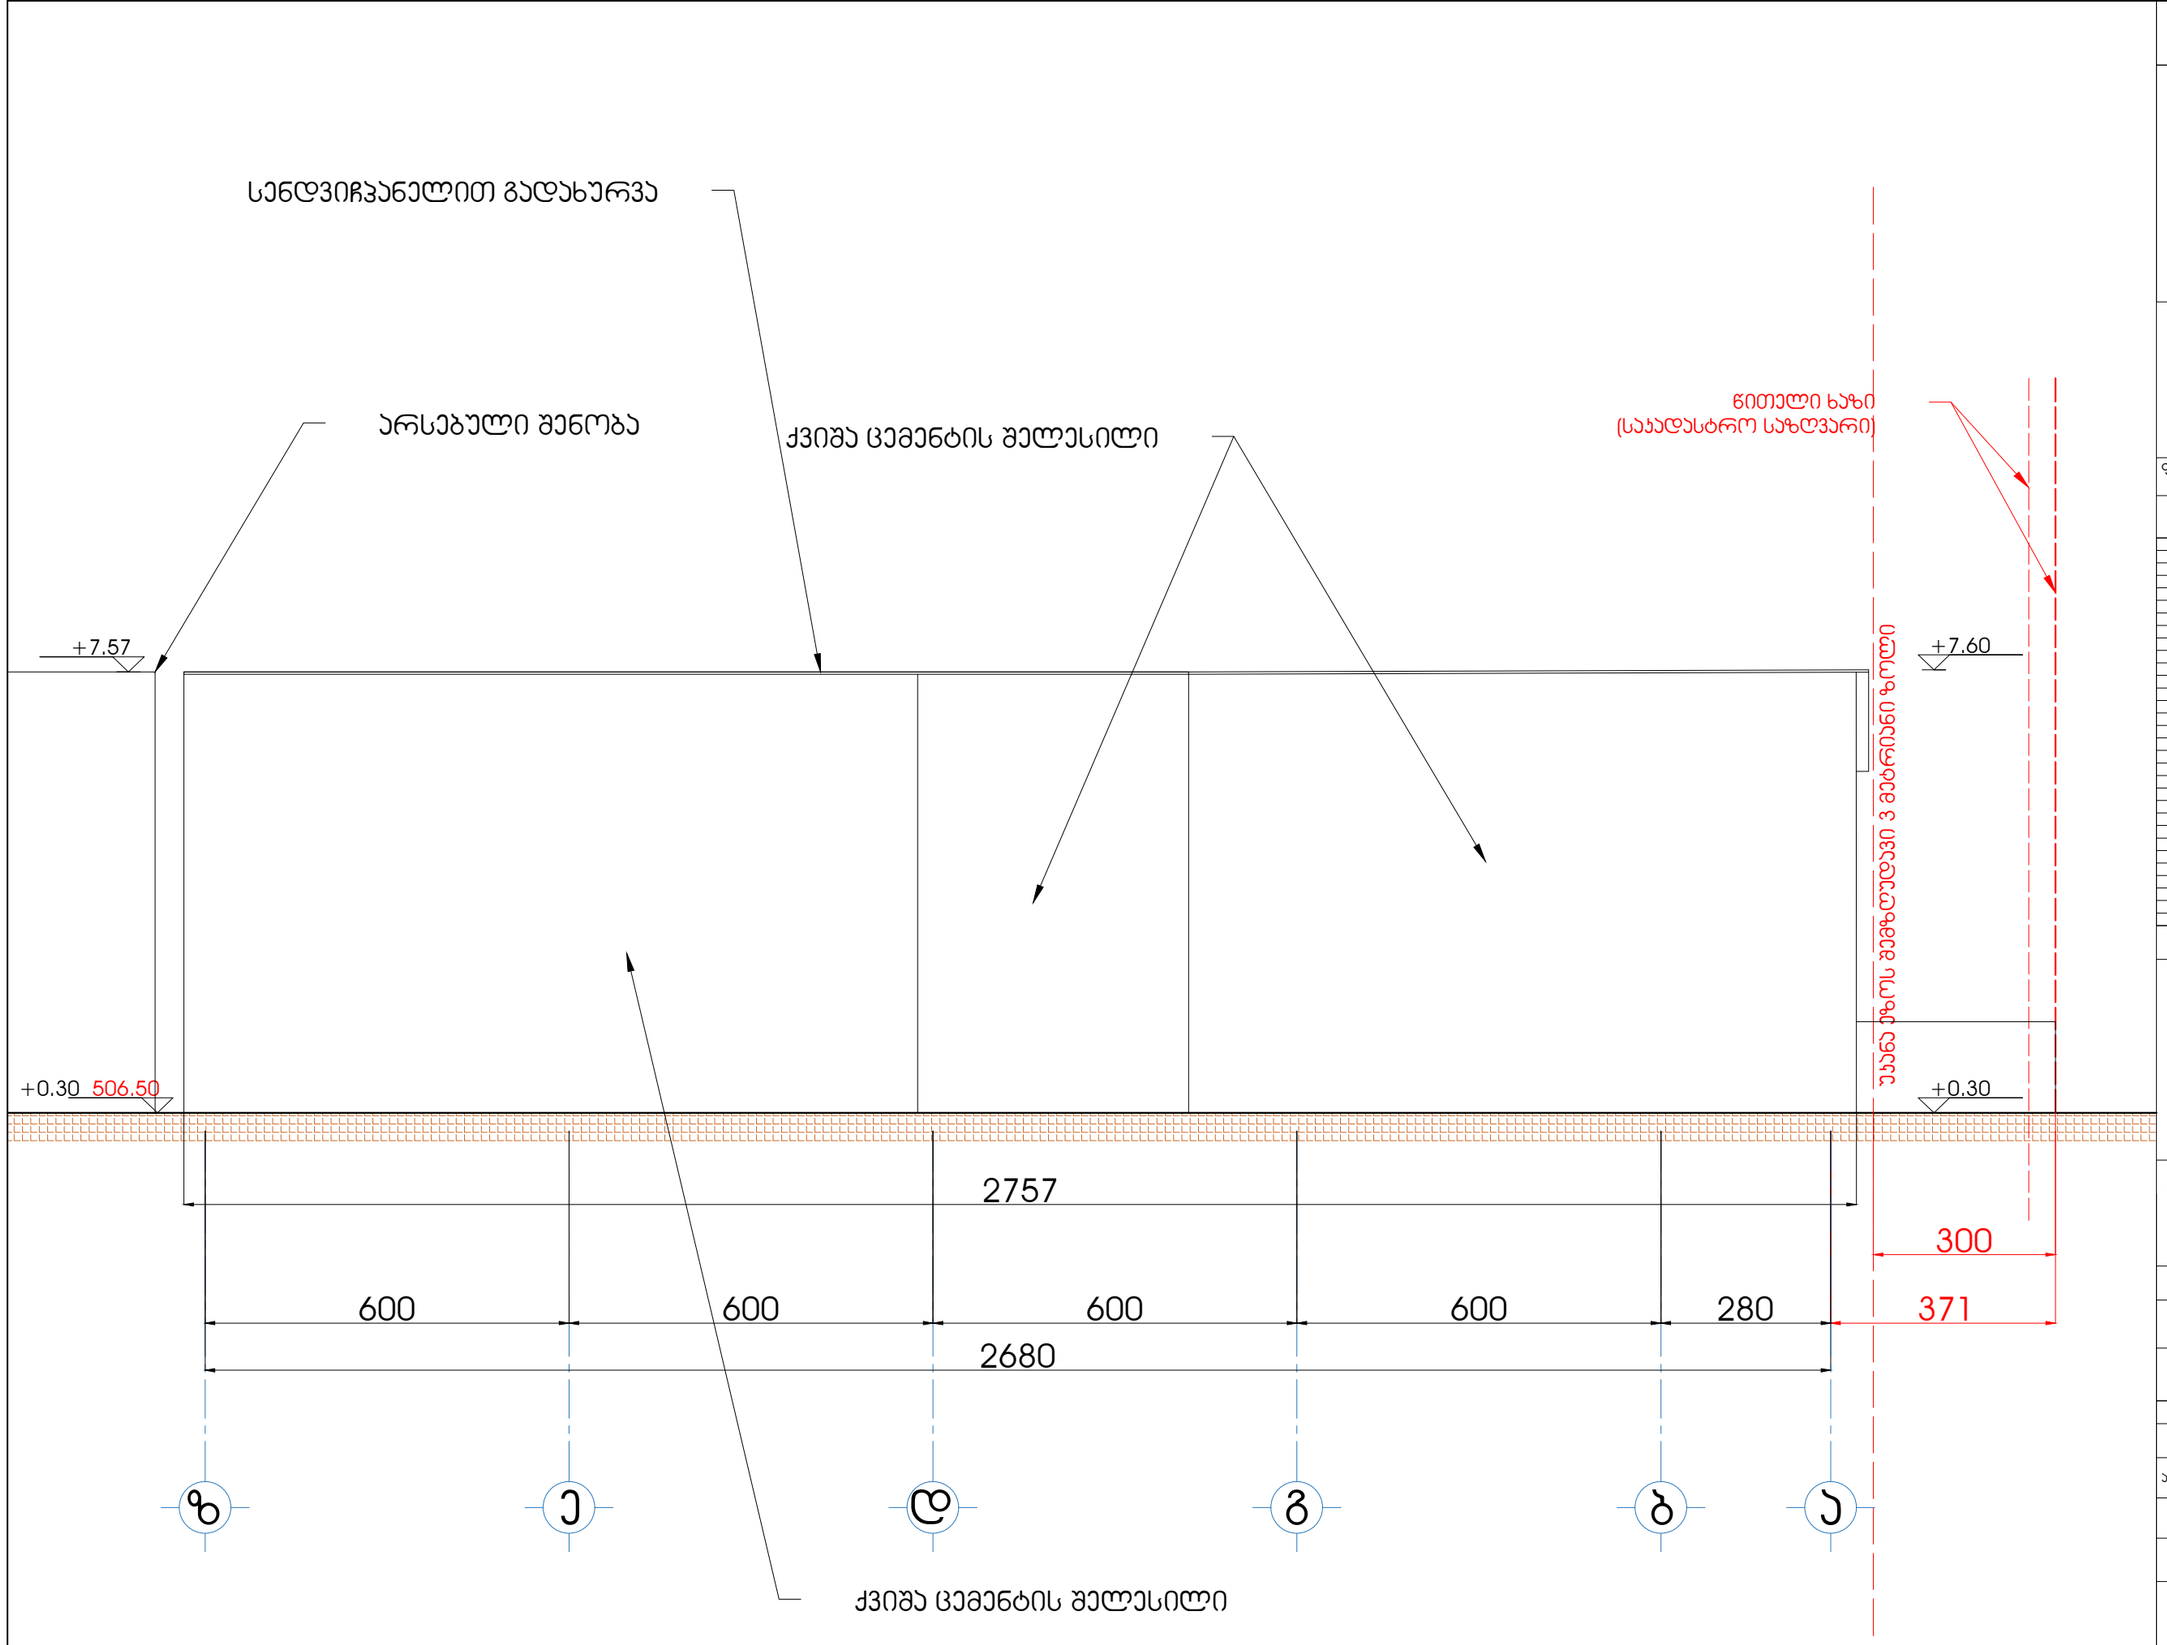

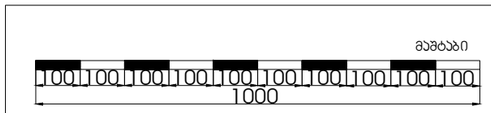

ფასადი ,,ე-ა" ღერძებს შორის

ფორმატი A3	თბილისი 2023 წ.	dwg. ფაილის სახელი
	დაჯვეთა	

ექსპლიკაცია

პირობითი აღნიშვნები

- მეტალის კონსტრუქცია, დგარი
- სამშ. ბეტონის ბლოკით ამოშენება
- საფეხმავლო ბილიკი
- გამწვანება, გაზონი
- წითელი ხაზი, საჯ. საზღვარი
- არქიტექტურული ღერძის ხაზი

შენიშვნა:

1. წარმოდგენილი ნახაზი განიხილება ფასადებთან და ჭრილებთან ერთად.
2. +0.00 ნიშნული შეესაბამება 506.2 აბსოლური ნიშნულს.
3. ნახაზზე ზომები მოცემულია სანტიმეტრებში, ხოლო ნიშნულები მეტრებში.

დამკვეთი: შ.პ.ს დვალი ს/ნ 400010484

ქ.თბილისი, ქუჩა იუმაშევი

ქ. თბილისში ქუჩა იუმაშევი, შპს ,,დვალის" კუთვნილ მიწის ნაკვეთზე მეკანიკური საამქროს არქიტექტურული პროექტის

თანამდებობა	გვარი	ხელმოწერა	თარიღი
დამკვეთი	შ.პ.ს დვალი		
არქიტექტორი	გ.ალავერდაშვილი		
დახაზა, დაამუშავა	გ.ალავერდაშვილი		

ფასადი ,,ე-ა" ღერძებს შორის

მაშტაბი	1 : 100
თარიღი	16.11.2023

სტადია	ფურცელი	ფურცლები
არქიტექტურული პროექტი		

ფასადი ,,3-1" ღერძებს შორის

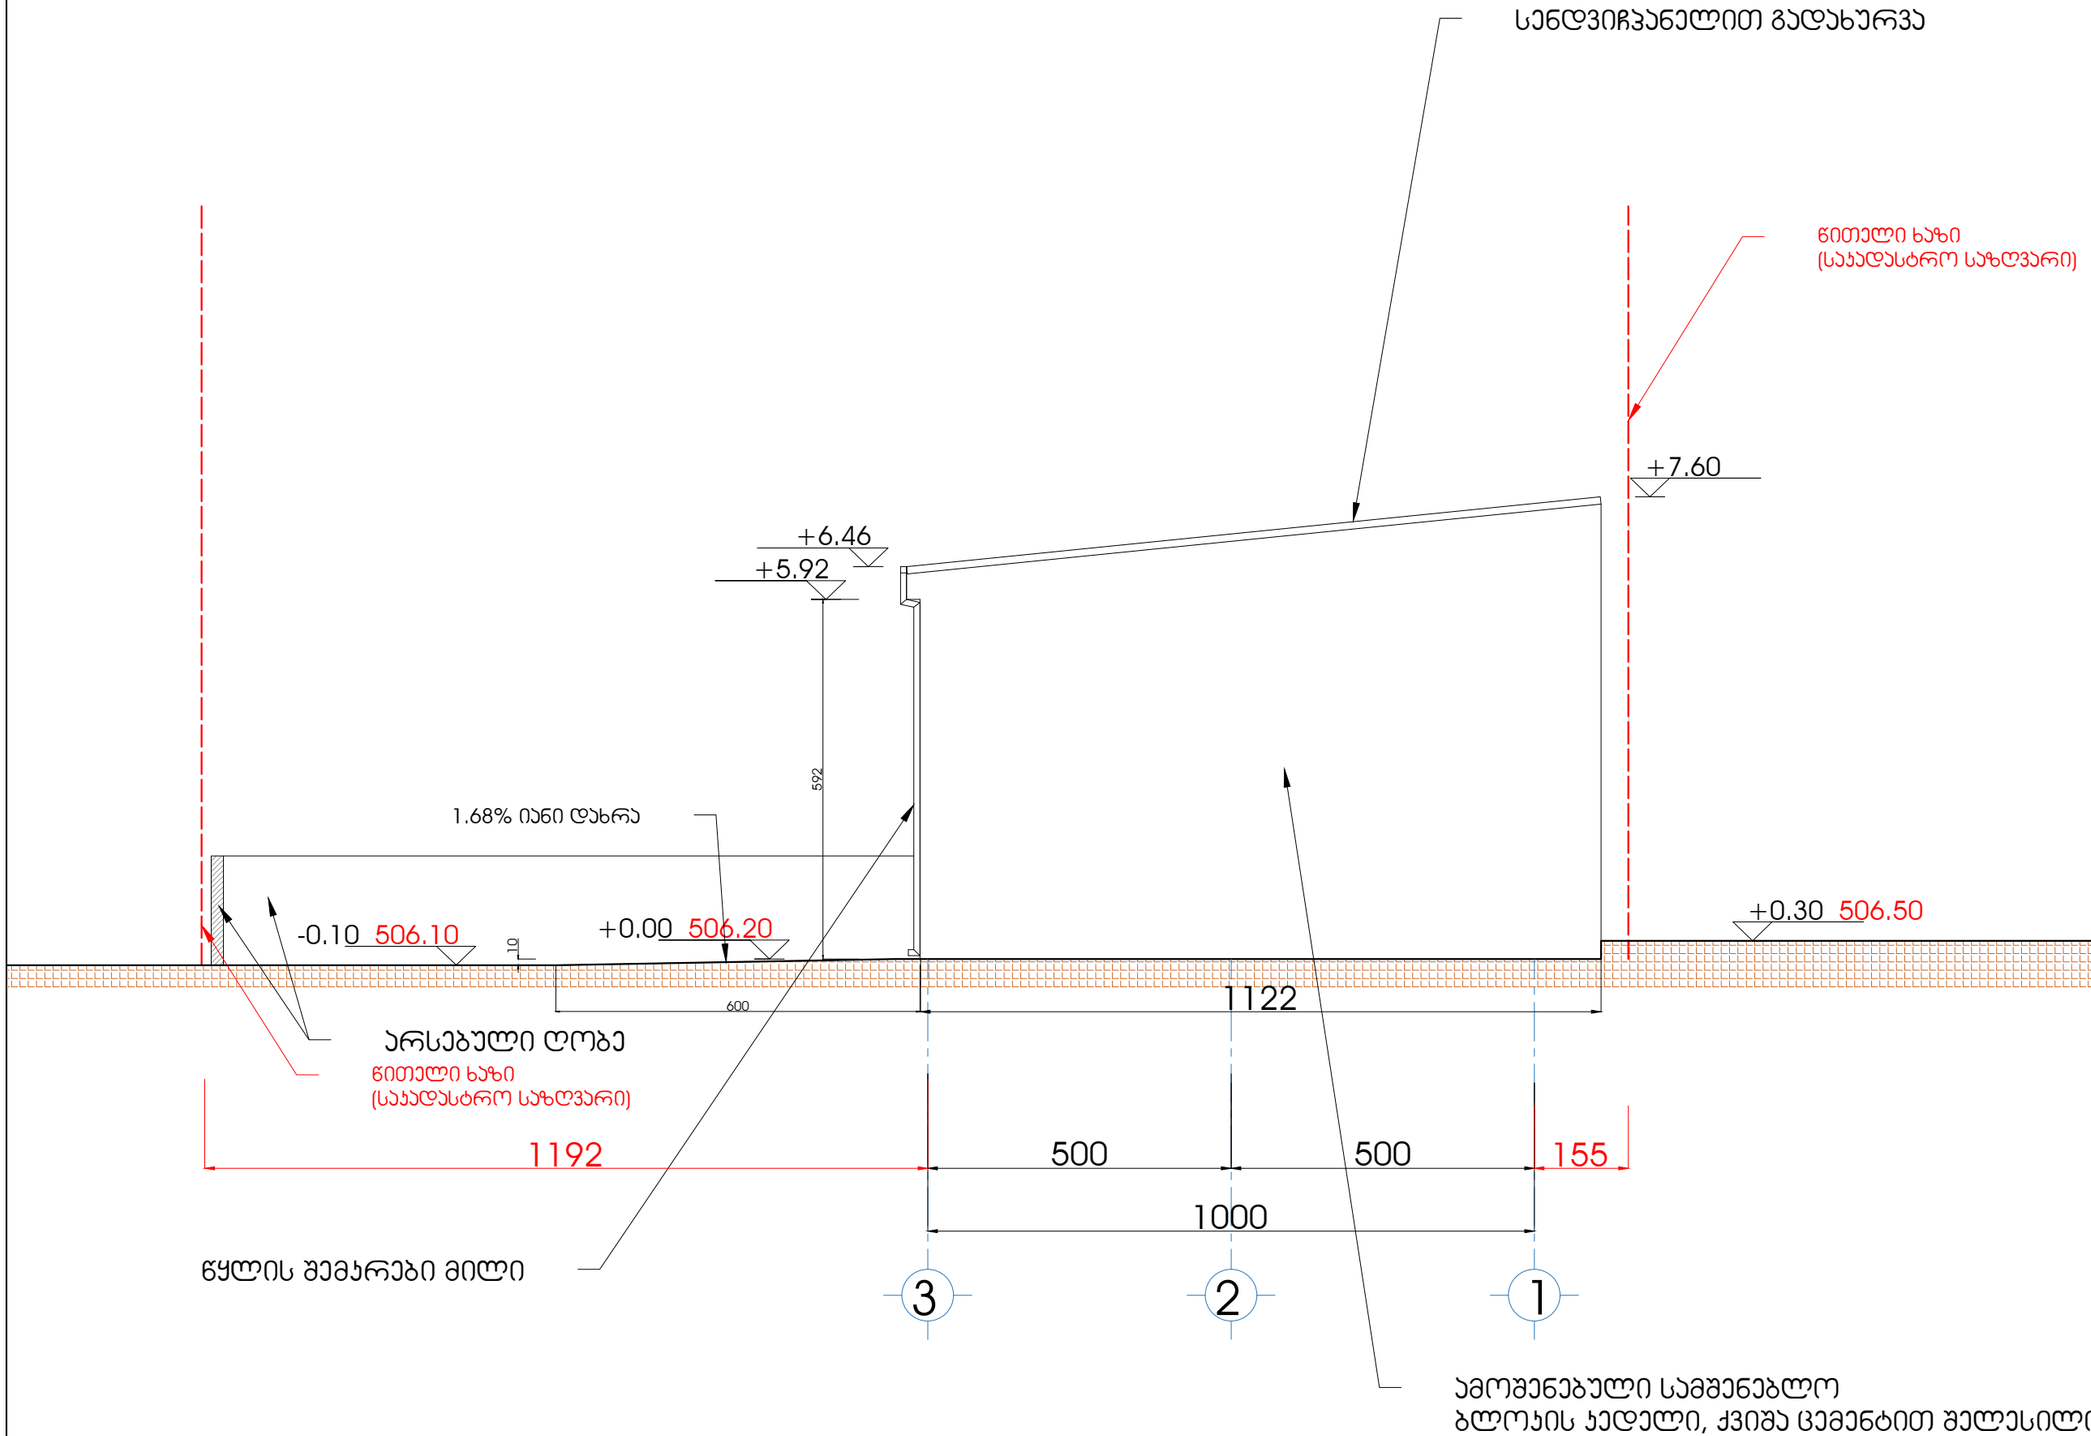

ფორმატი A3	თბილისი 2023 წ.		dwg. ფაილის სახელი
	დაკვეთა		

ექსპლიკაცია

პირობითი აღნიშვნები

- მეტალის კონსტრუქცია, დგარი
- სამშ. ბეტონის ბლოკით ამოშენება
- საფეხმავლო ბილიკი
- გამწვანება, გაზონი
- წითელი ხაზი, საპ. საზღვარი
- არქიტექტურული ღერძის ხაზი

შენიშვნა:

1. ნარჩენდებენილი ნახაზი განისილება ფასადებთან და ჭრილებთან ერთად.
2. +0.00 ნიშნული შეესაბამება 506.2 აბსოლუტურ ნიშნულს.
3. ნახაზზე ზომები მოცემულია სანტიმეტრებში, ხოლო ნიშნულები მეტრებში.

დამკვეთი: შ.პ.ს დვალი ს/ნ 400010484

ქ.თბილისი, ჭურა იუმაშევი

ქ. თბილისში ჭურა იუმაშევი, შპს „დვალის" ჯეუმენილ მიწის ნაკვეთზე მეანნეული სამარის არქიტექტურული პროექტის

თანამდებობა	გვარი	ხელმოწერა	თარიღი
დამკვეთი	შ.პ.ს დვალი		
არქიტექტორი	გ.ალავერდაშვილი		
დახაზა, დაამუშავა	გ.ალავერდაშვილი		

ფასადი ,,3-1" ღერძებს შორის

მასშტაბი	1 : 100
თარიღი	16.11.2023

სტადია	ფურცელი	ფურცლები
არქიტექტურული პროექტი		

მასშტაბი

1000

მეტალის გასაგორებელი ჯარი №1

1 ცალი

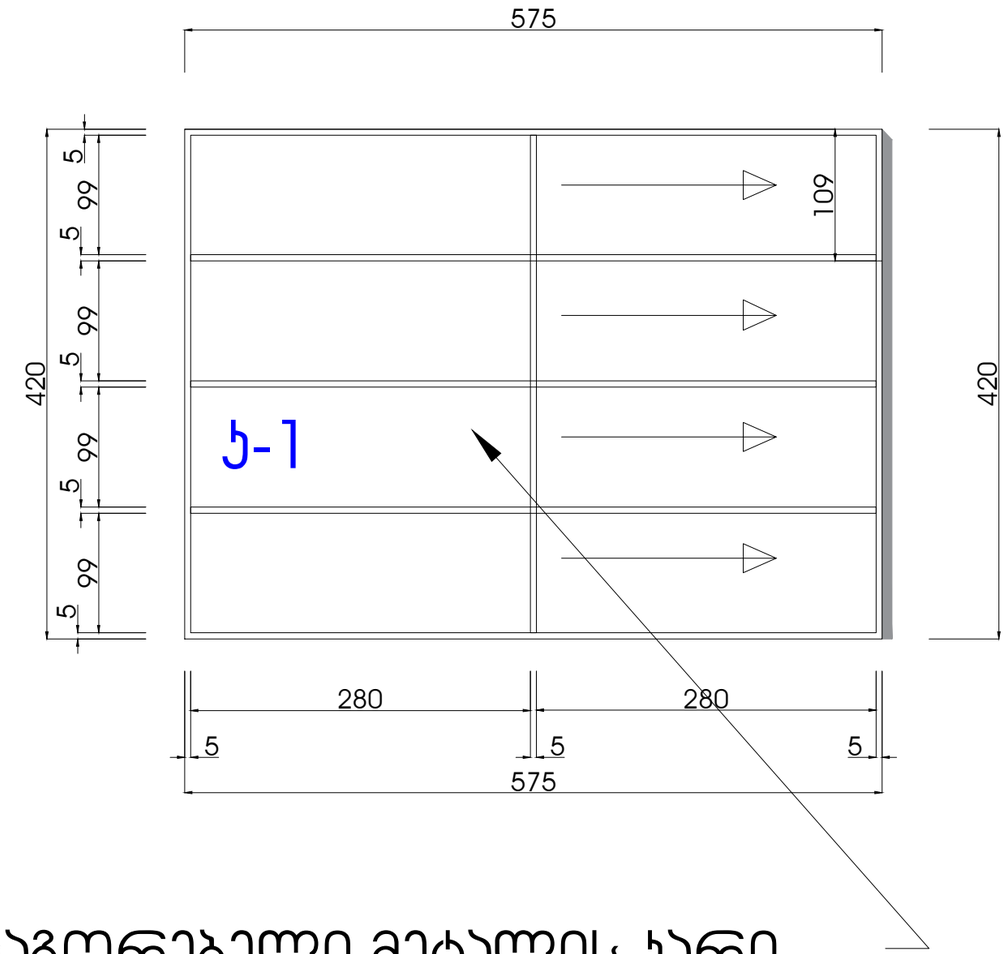

გასაგორებელი მეტალის ჯარი

მეტალის მოჩარჩოებული ფანჯარა №1

3 ცალი

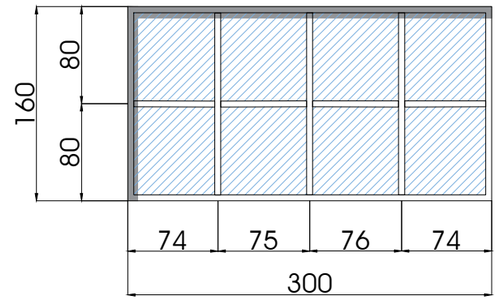

მეტალის ჯარი №2

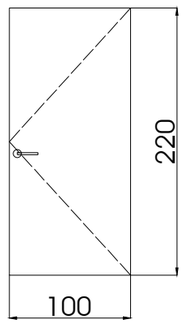



ჯარფანჯრების
სპეციფიკაცია

ფორმატი A3 | თბილისი 2023 წ. | dwg. ფაილის სახელი
დაკვეთა

ექსპლიკაცია

პირობითი აღნიშვნები

- მეტალის კონსტრუქცია, დგარი
- სამშ. ბეტონის ბლოკით ამოშენება
- საფეხმავლო ბილიკი
- გამწვანება, გაზონი
- წითელი ხაზი, საკ. საზღვარი
- არქიტექტურული ღერძის ხაზი

შენიშვნა:
1. წარმოდგენილი ნახაზი განიხილება ფასადებთან და ჯრილებთან ერთად.
2. +0.00 ნიშნული შეესაბამება 506.2 აბსოლური ნიშნულს.
3. ნახაზზე ზომები მოცემულია სანტიმეტრებში, ხოლო ნიშნულები მეტრებში.

დამკვეთი: ივანე ნიკოლაიშვილი
პ/ნ 01027012259

ქ.თბილისი, ქუჩა იუმაშევი

ქ. თბილისში ქუჩა იუმაშევი, შპს „ფალის" კუთვნილ მიწის ნაკვეთზე მეკანიკური საამქროს არქიტექტურული პროექტის

თანამდებობა	გვარი	ხელმოწერა	თარიღი
დამკვეთი	შ.პ.ს ფალი		
არქიტექტორი	გ.ალავერდაშვილი		
დახაზა, დაამუშავა	გ.ალავერდაშვილი		

ჯარფანჯრების
სპეციფიკაცია

მაშტაბი	1 : 100
თარიღი	16.11.2023

სტადია	ფურცელი	ფურცლები
არქიტექტურული პროექტი		