გენგეგმა მ.: 1:500

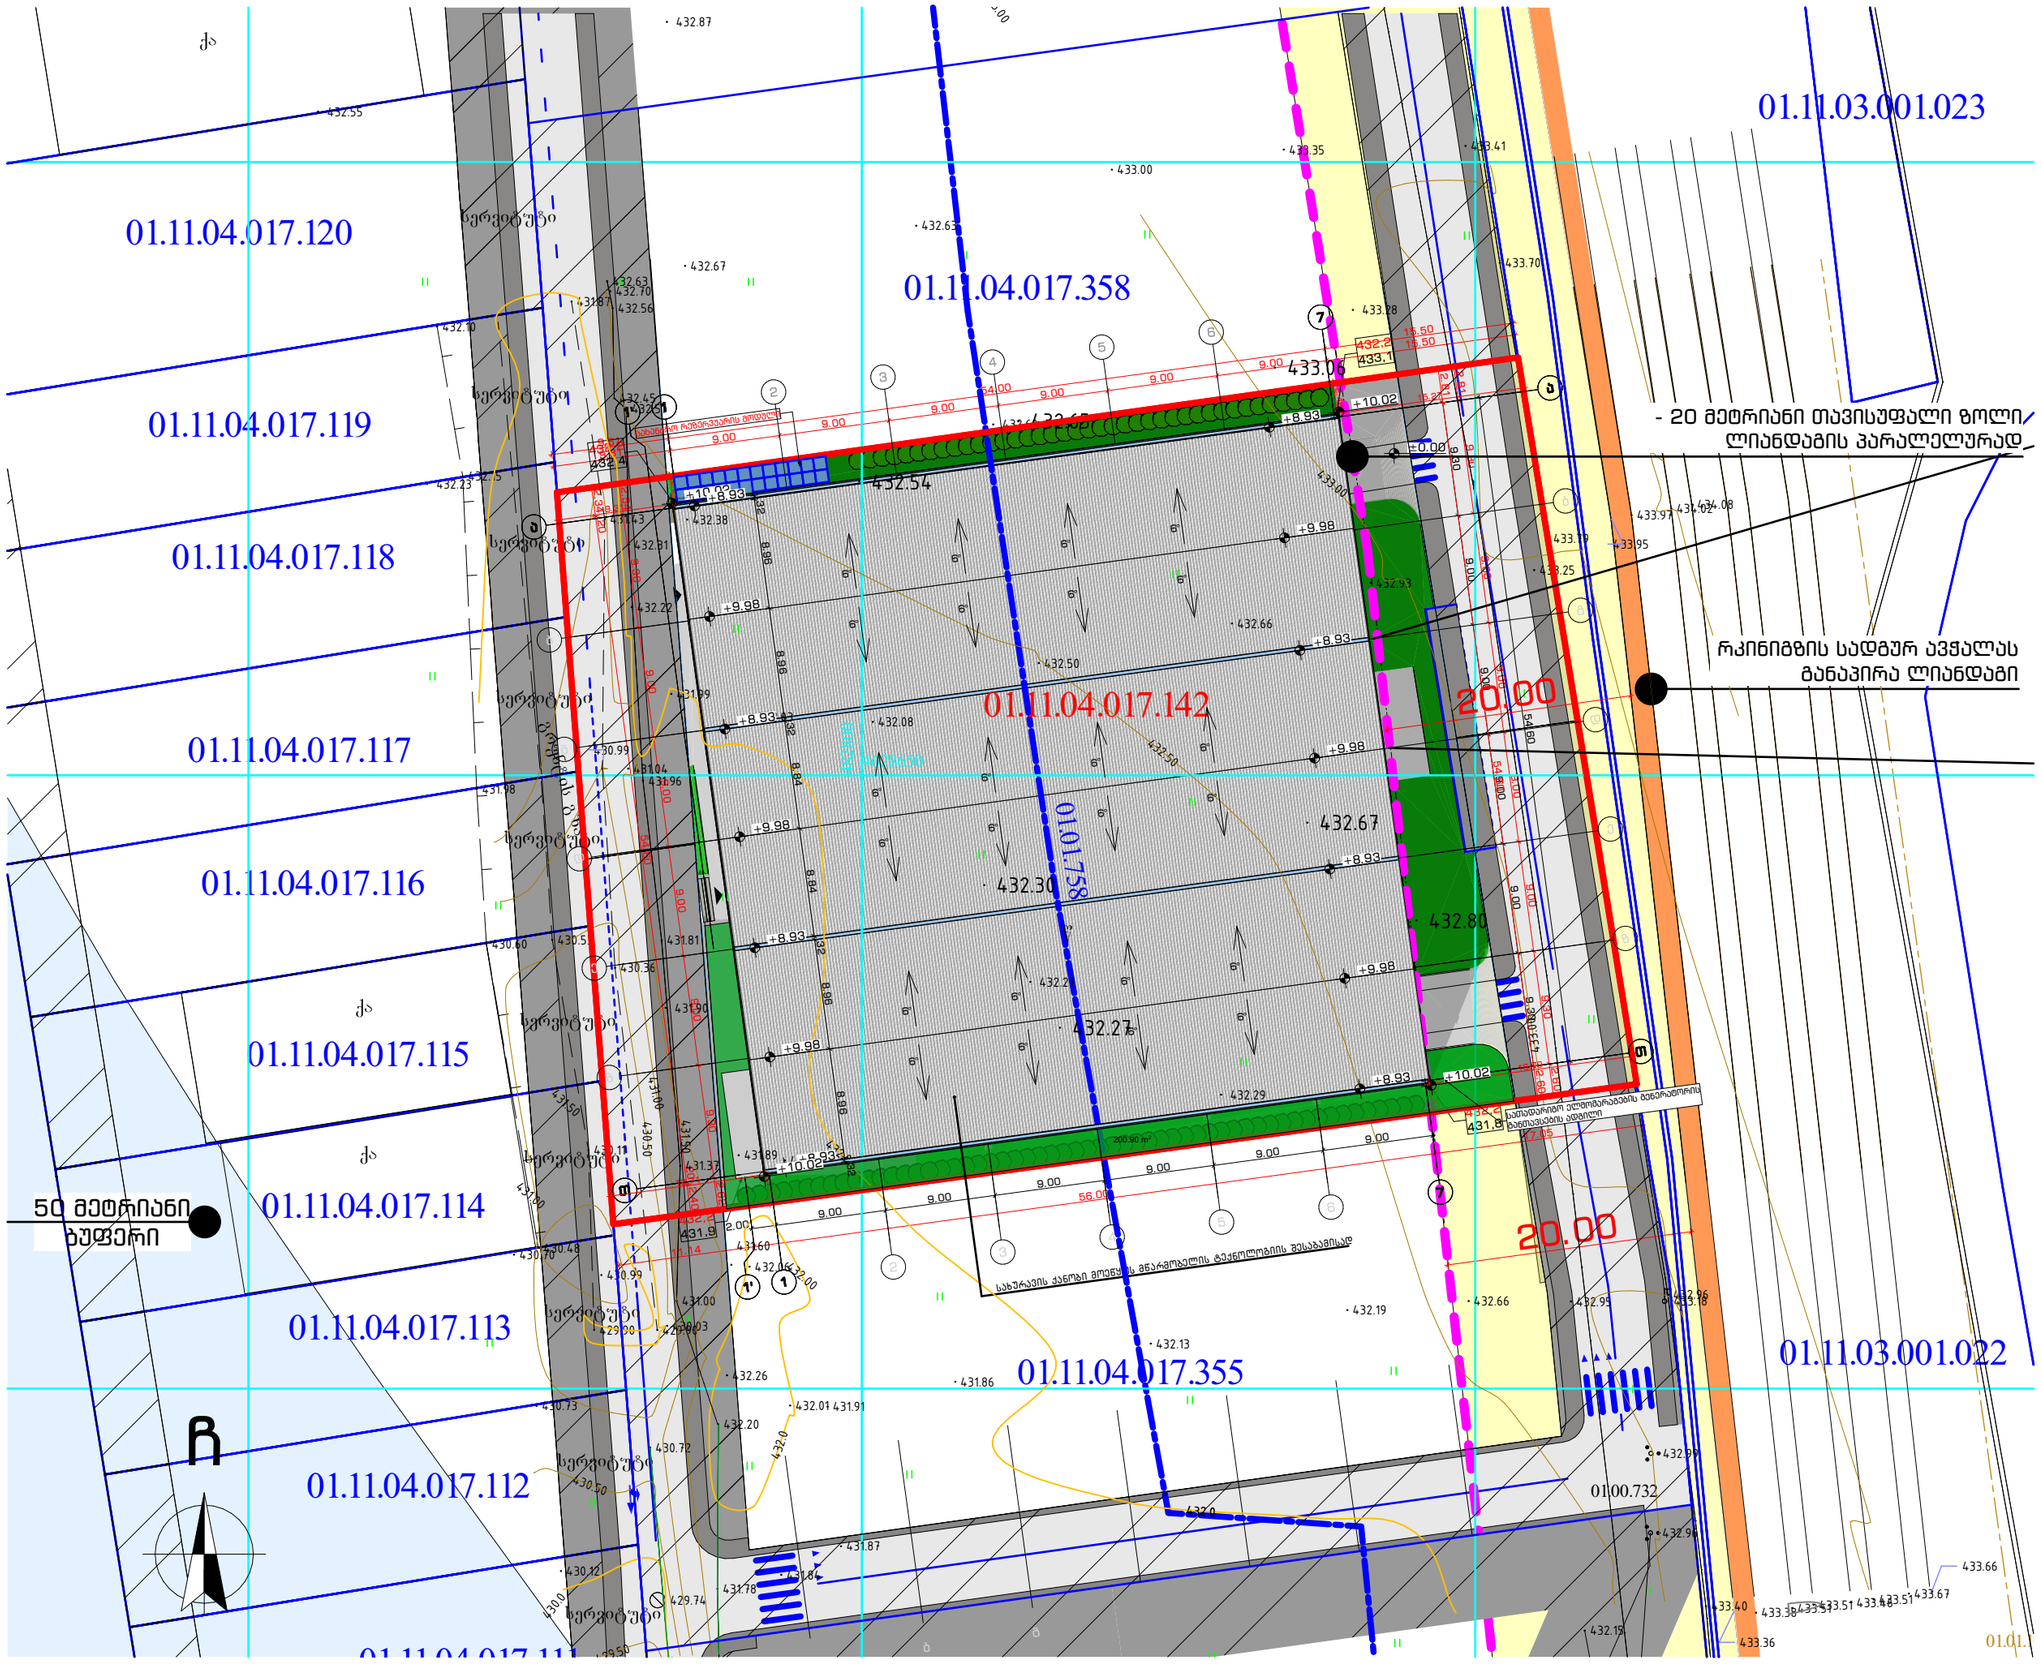

ფორმატი	დაკვეთა #	ფაილის სახელი
A-3		

- 20 მეტრიანი თავისუფალი ზოლი ლიანდაგის პარალელურად
- 50 მეტრიანი ბუფერი
- რკინიგზის სადგურ ავჭალას განაპირა ლიანდაგი
- 20 მეტრიანი დაშორება განაპირა ლიანდაგიდან
- რეგისტრირებული წყალმომარაგების ქსელი (ს/კ - 01.01.758)

ექსპლიკაცია:

1. საპროექტო შენობა
2. მომიჯნავე მიწის ნაკვეთები
3. გამწვანება
4. სერვიტუტი

შენიშვნები:

±0.00=+432.20 (აბს. ნიშნული)

ზომები მოცემულია სანტიმეტრებში
ნიშნულები მოცემულია მეტრებში

დამკვეთი:	შ.პ.ს. სონნივა პორტუგალია ს/დ ნომერი: 400108744
მისამართი:	ქ. თბილისი, ზუბის ქ. N38 ს/კ 01.11.04.017.142
პროექტის სახელწოდება:	სასაწყობო შენობის პროექტი

	გვარი	ხელმოწერა
დირექტორი:	ლ. ხუხაშვილი	
მთ. არქიტექტორი:	ლ. ხუხაშვილი	
არქიტექტორი:	ლ. ხუხაშვილი	
შესრულება:	გ. გვანცელაძე	
	გ. ბუზარიაშვილი	

TBILQALAQPROEQTI
თბილქალაქპროექტი

შ.პ.ს. "თბილქალაქპროექტი"
ს/კ 404892069

მასშტაბი:	1:500
თარიღი:	2022

სტადია	ფურცელი	ფურცლები
ა.პ.	100.1	4/51