ფასადები

Story (4) მ.: 1:200

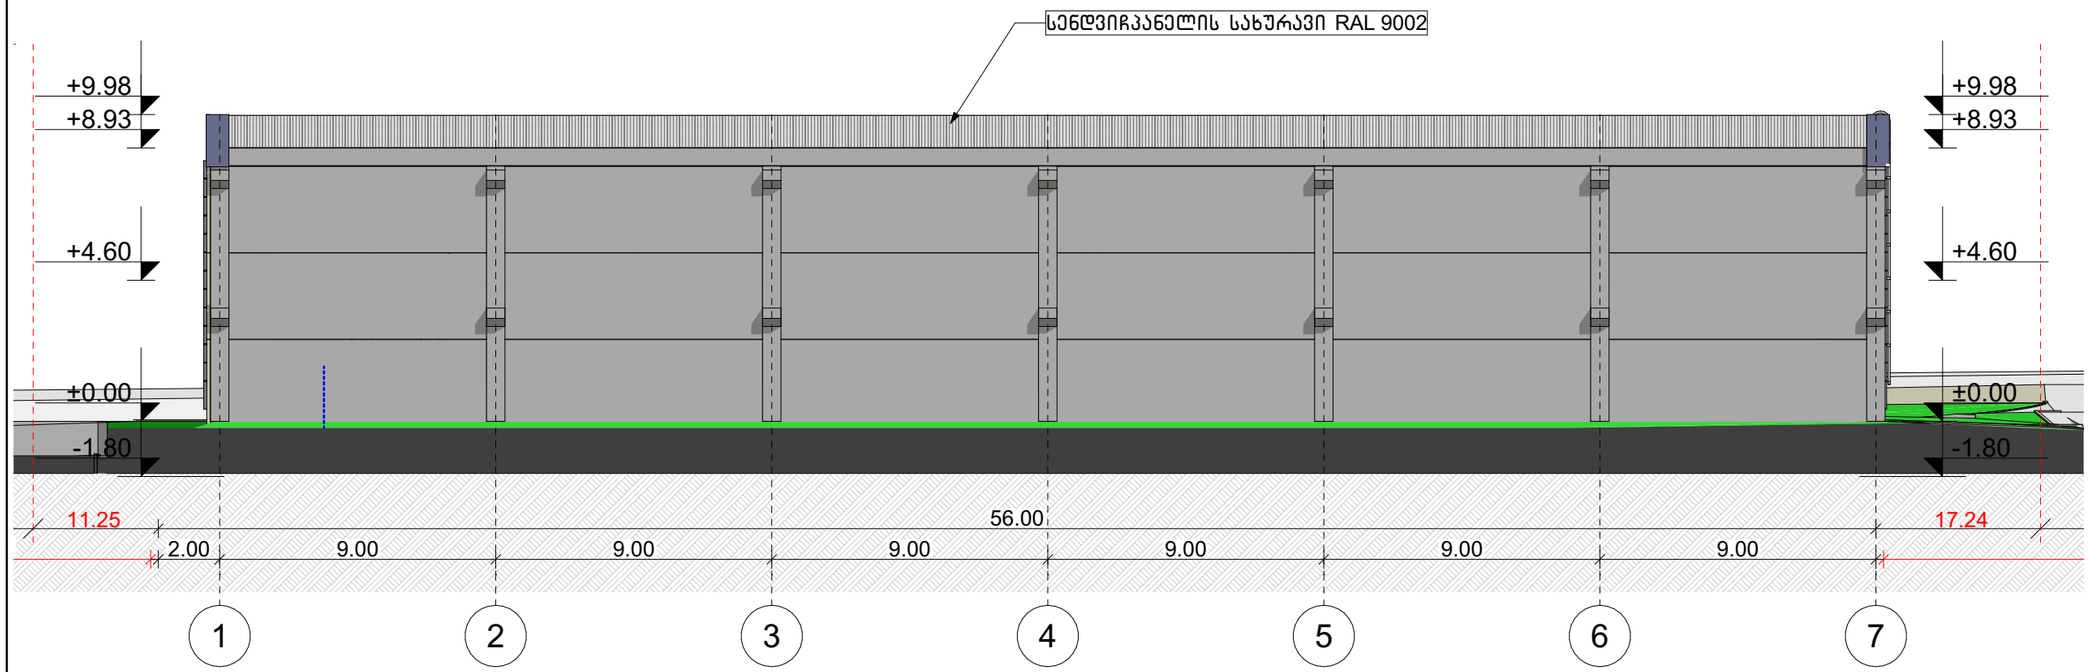

ფორმატი	დაკვეთა #	ფაილის სახელი
A-3		

ექსპლიკაცია:

1. საპროექტო მენობა
2. მომიჯნავე მიწის ნაკვეთები
3. გამწვანება
4. სერვიტუტი

შენიშვნები:

±0.00=+432.20 (აბს. ნიშნული)

ზომები მოცემულია სანტიმეტრებში
ნიშნულები მოცემულია მეტრებში

დამკვეთი:	მ.პ.ს. სოწნივა ჯორჯია I/D ნომერი: 400108744
მისამართი:	ქ. თბილისი, მუშის ქ. N38 ს/კ 01.11.04.017.142
პროექტის სახელწოდება:	სასაწყობო მენობის პროექტი

	გვარი	ხელმოწერა
დირექტორი:	ლ. ხუხამვილი	
მთ. არქიტექტორი:	ლ. ხუხამვილი	
არქიტექტორი:	ლ. ხუხამვილი	
შეასრულა:	გ. გვანცელაძე	
	გ. ბუზარიამვილი	

TBILQALAQPROEQTI
თბილქალაქპროექტი

მ.პ.ს. "თბილქალაქპროექტი"
ს/კ 404892069

მასშტაბი:	1:200
თარიღი:	2022

სტადია	ფურცელი	ფურცლები
ა.პ.	600.1	34/51

Story (5) მ.: 1:200

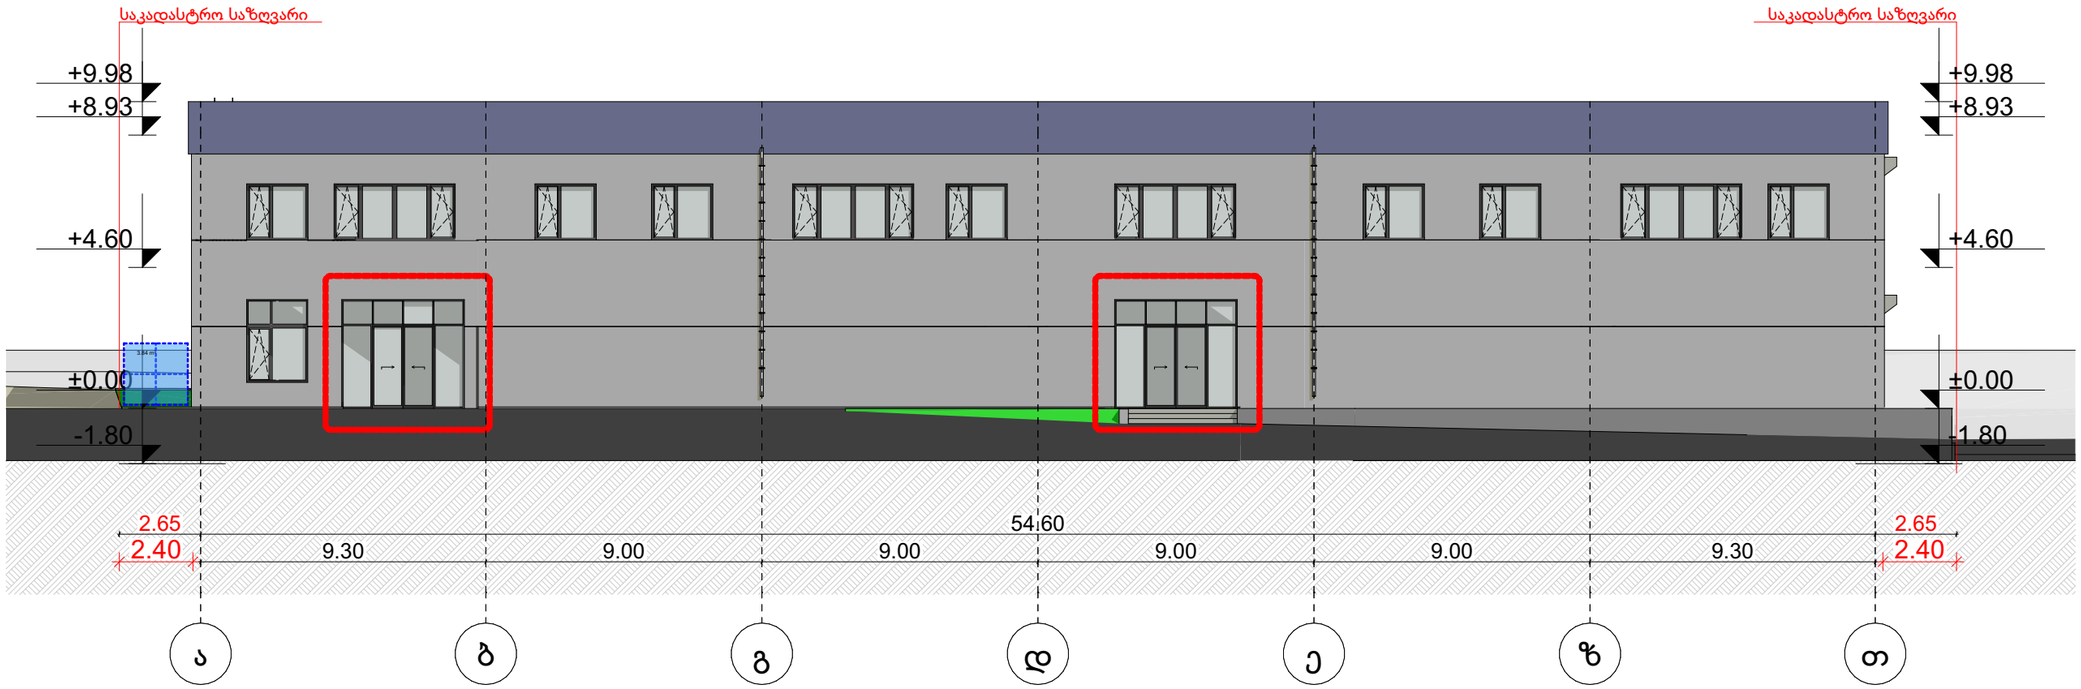

ფორმატი	დაკვეთა #	ფაილის სახელი
A-3		

ექსპლიკაცია:

1. საპროექტო მენობა
2. მომიჯნავე მიწის ნაკვეთები
3. გამწვანება
4. სერვიტუტი

შენიშვნები:

±0.00=+432.20 (აბს. ნიშნული)

ზომები მოცემულია სანტიმეტრებში
ნიშნულები მოცემულია მეტრებში

დამკვეთი:	მ.პ.ს. სოწნივა ჯორჯია I/D ნომერი: 400108744
მისამართი:	ქ. თბილისი, მუშის ქ. N38 ს/კ 01.11.04.017.142
პროექტის სახელწოდება:	სასაწყობო მენობის პროექტი

	გვარი	ხელმოწერა
დირექტორი:	ლ. ხუხამვილი	
მთ. არქიტექტორი:	ლ. ხუხამვილი	
არქიტექტორი:	ლ. ხუხამვილი	
შეასრულა:	გ. გვანცელაძე	
	გ. ბუზარიამვილი	

TBILQALAQPROEQTI
თბილქალაქპროექტი

მ.პ.ს. "თბილქალაქპროექტი"
ს/კ 404892069

მასშტაბი:	1:200
თარიღი:	2022

სტადია	ფურცელი	ფურცლები
ა.პ.	600.2	35/51

Story (6) მ.: 1:200

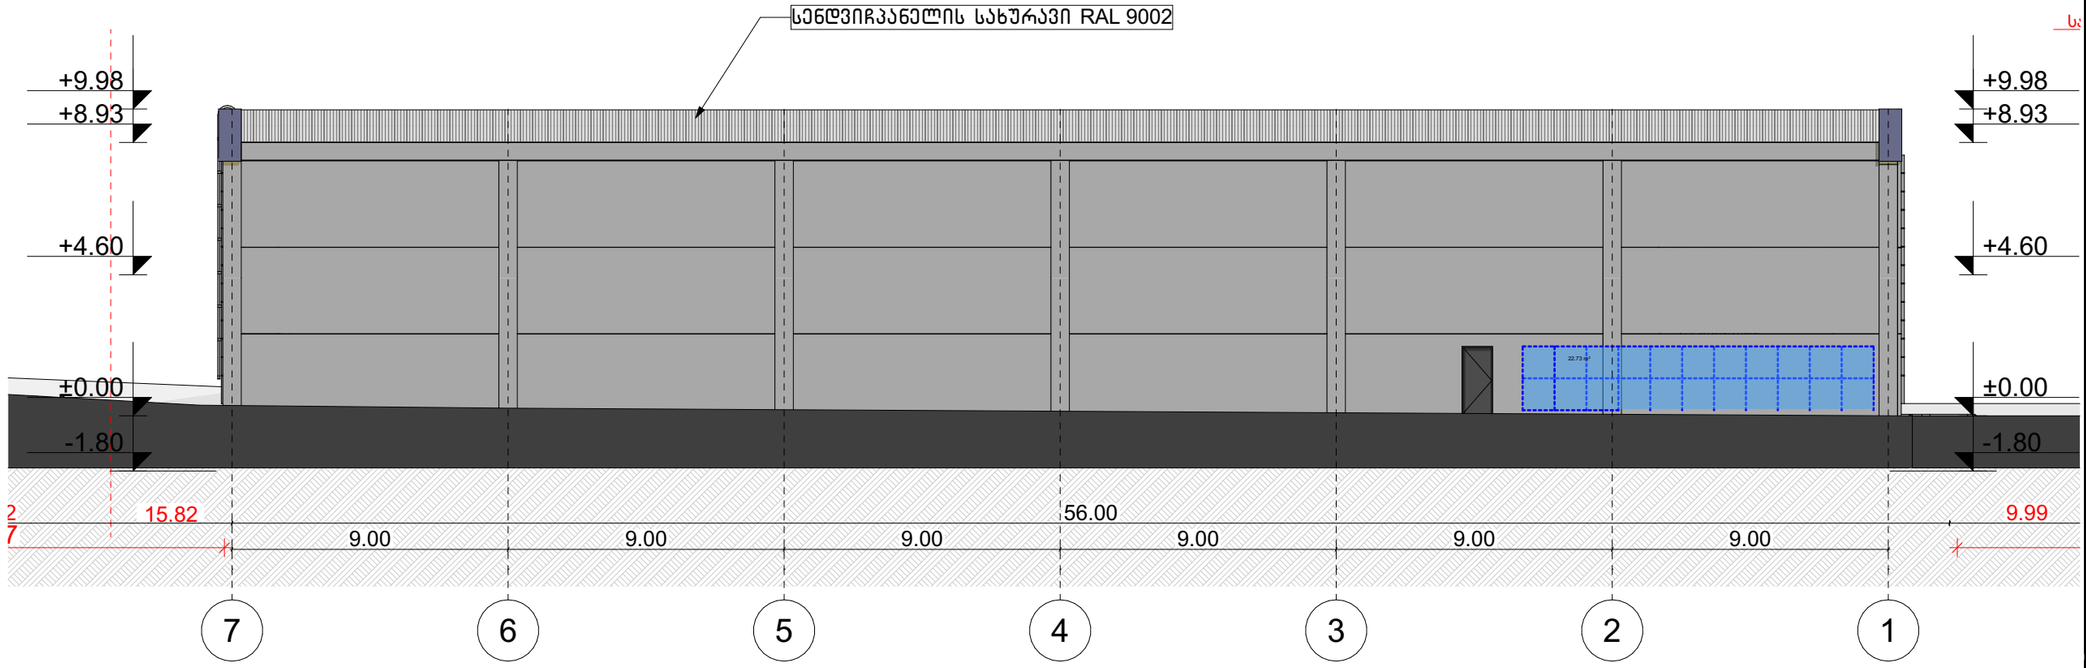

ფორმატი	დაკვეთა #	ფაილის სახელი
A-3		

ექსპლიკაცია:

1. საპროექტო მენობა
2. მომიჯნავე მიწის ნაკვეთები
3. გამწვანება
4. სერვიტუტი

შენიშვნები:

±0.00=+432.20 (აბს. ნიშნ.ული)

ზომები მოცემულია სანტიმეტრებში
ნიშნულები მოცემულია მეტრებში

დამკვეთი:	მ.პ.ს. სოწნივა ჯორჯია I/D ნომერი: 400108744
მისამართი:	ქ. თბილისი, მუშის ქ. N38 ს/კ 01.11.04.017.142
პროექტის სახელწოდება:	სასაწყობო მენობის პროექტი

	გვარი	ხელმოწერა
დირექტორი:	ლ. ხუხამვილი	
მთ. არქიტექტორი:	ლ. ხუხამვილი	
არქიტექტორი:	ლ. ხუხამვილი	
შეასრულა:	გ. გვანცელაძე	
	გ. ბუზარიამვილი	

TBILQALAQPROEQTI
თბილქალაქპროექტი

მ.პ.ს. "თბილქალაქპროექტი"
ს/კ 404892069

მასშტაბი:	1:200
თარიღი:	2022

სტადია	ფურცელი	ფურცლები
ა.პ.	600.3	36/51

Story (7) მ.: 1:200

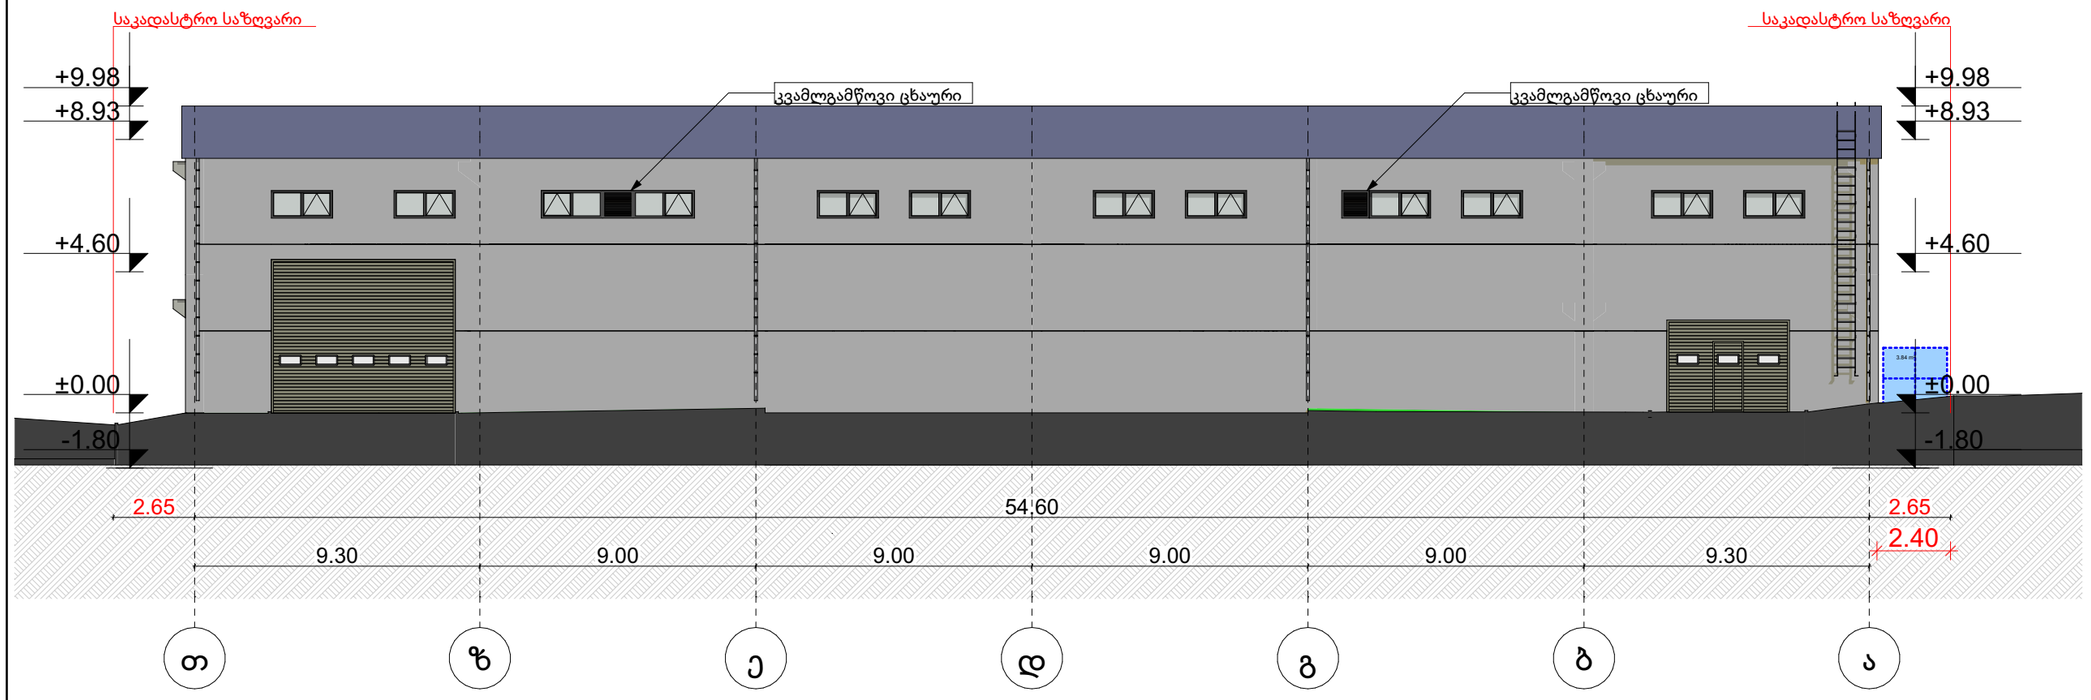

ფორმატი	დაკვეთა #	ფაილის სახელი
A-3		

ექსპლიკაცია:

1. საპროექტო მენობა
2. მომიჯნავე მიწის ნაკვეთები
3. გამწვანება
4. სერვიტუტი

შენიშვნები:

±0.00=+432.20 (აბს. ნიშნული)

ზომები მოცემულია სანტიმეტრებში
ნიშნულები მოცემულია მეტრებში

დამკვეთი:	შ.პ.ს. სოწნივა ჯორჯია I/D ნომერი: 400108744
მისამართი:	ქ. თბილისი, შუმის ქ. N38 ს/კ 01.11.04.017.142
პროექტის სახელწოდება:	სასაწყობო შენობის პროექტი

	გვარი	ხელმოწერა
დირექტორი:	ლ. ხუხაშვილი	
მთ. არქიტექტორი:	ლ. ხუხაშვილი	
არქიტექტორი:	ლ. ხუხაშვილი	
შეასრულა:	გ. გვანცელაძე	
	გ. ბუზარიაშვილი	

TBILQALAQPROEQTI
თბილქალაქპროექტი

შ.პ.ს. "თბილქალაქპროექტი"
ს/კ 404892069

მასშტაბი:	1:200
თარიღი:	2022

სტადია	ფურცელი	ფურცლები
ა.პ.	600.4	37/51