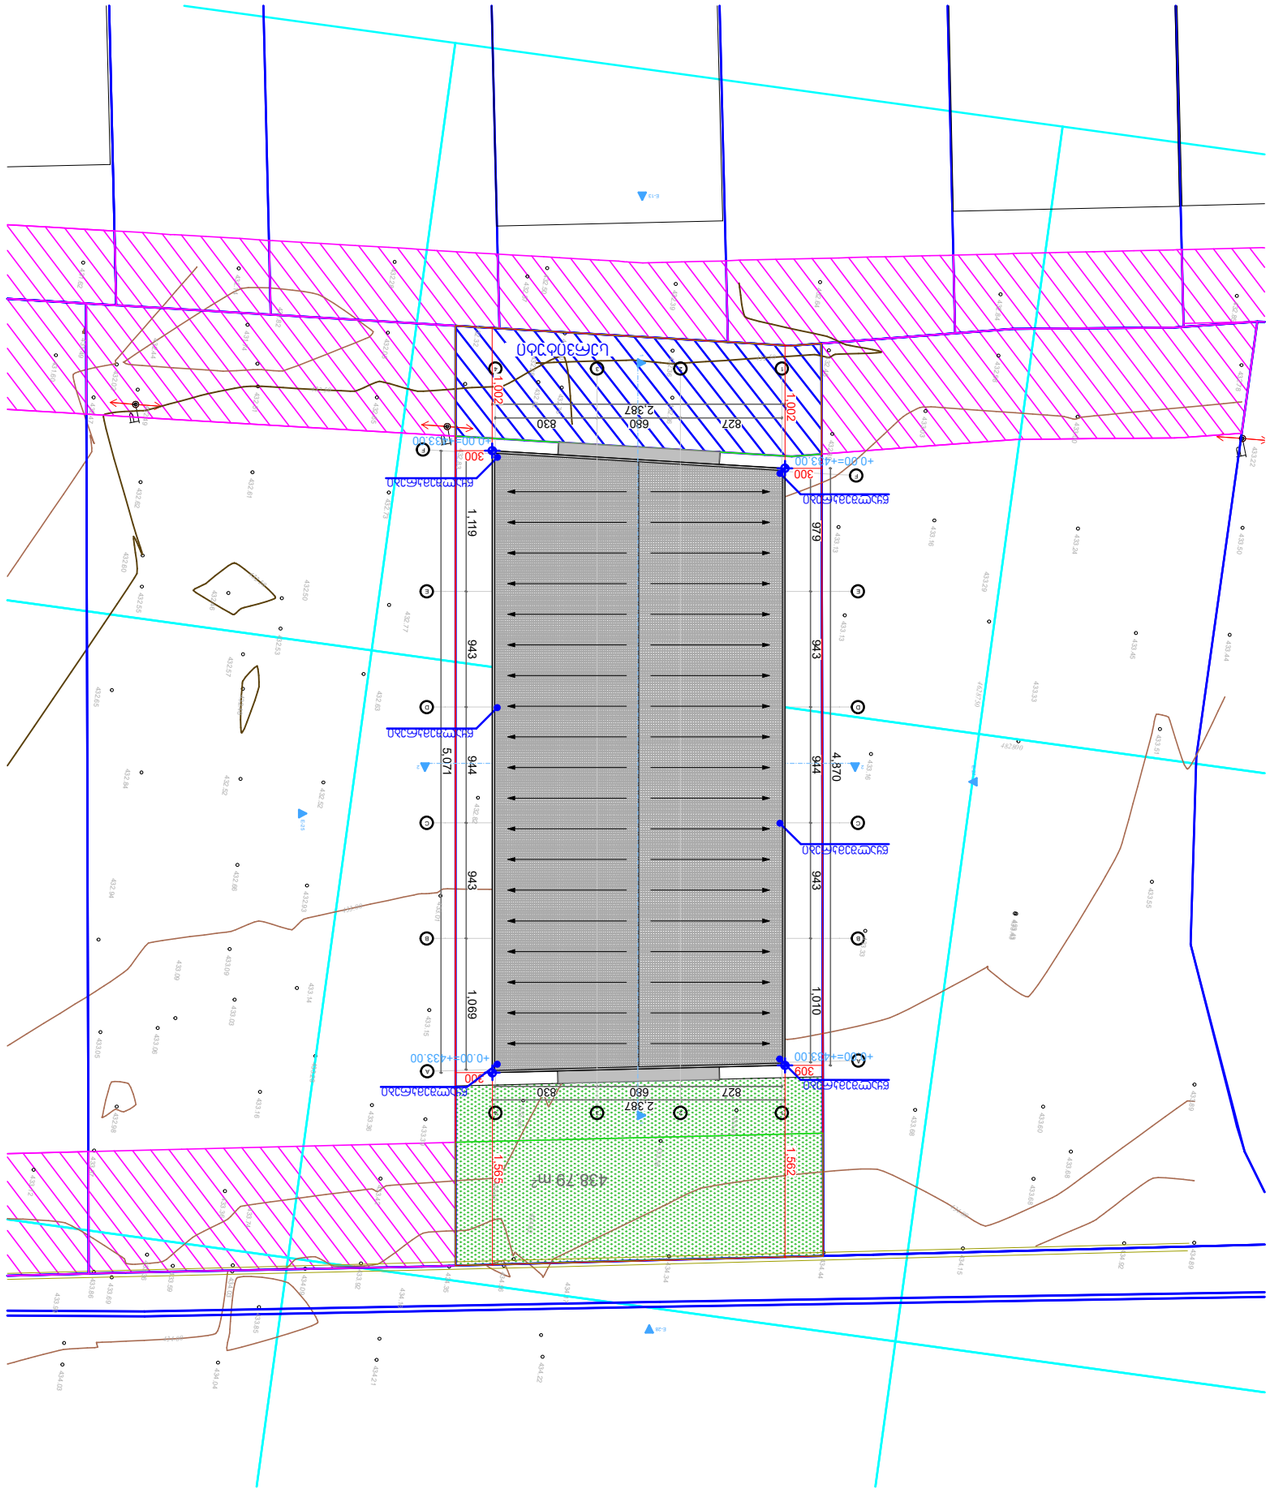

ვანმარბილი	ფორმანი	ვვერდი
1:500	A-3	0

ნახაზის დასახელება

ვენ-ვევა

ნახაზის დასახელება		
ვენ-ვევა	ფორმანი	ვვერდი
1:500	A-3	0

ნახაზის სარეგისტრაციო ეროვნული ბიბლიოთეკა

სანყობი

ობიექტის მისამართი

ქ.თბილისი, ქეჩა ვეფის, N38
ს/ა (01.11.04.017.359)



ვ.ვ.ს. "არქვეი"

ს.ნ.: 420425524

ელ-ფოსტა: arch.way@outlook.com

დირექტორი | ე.ვანტერია

ფი. არქიტექტორი | დ. ბეგია

დამკვეთი: | ვვს "ნიე ლამ ჯორჯია"

ეროვნული ბიბლიოთეკა