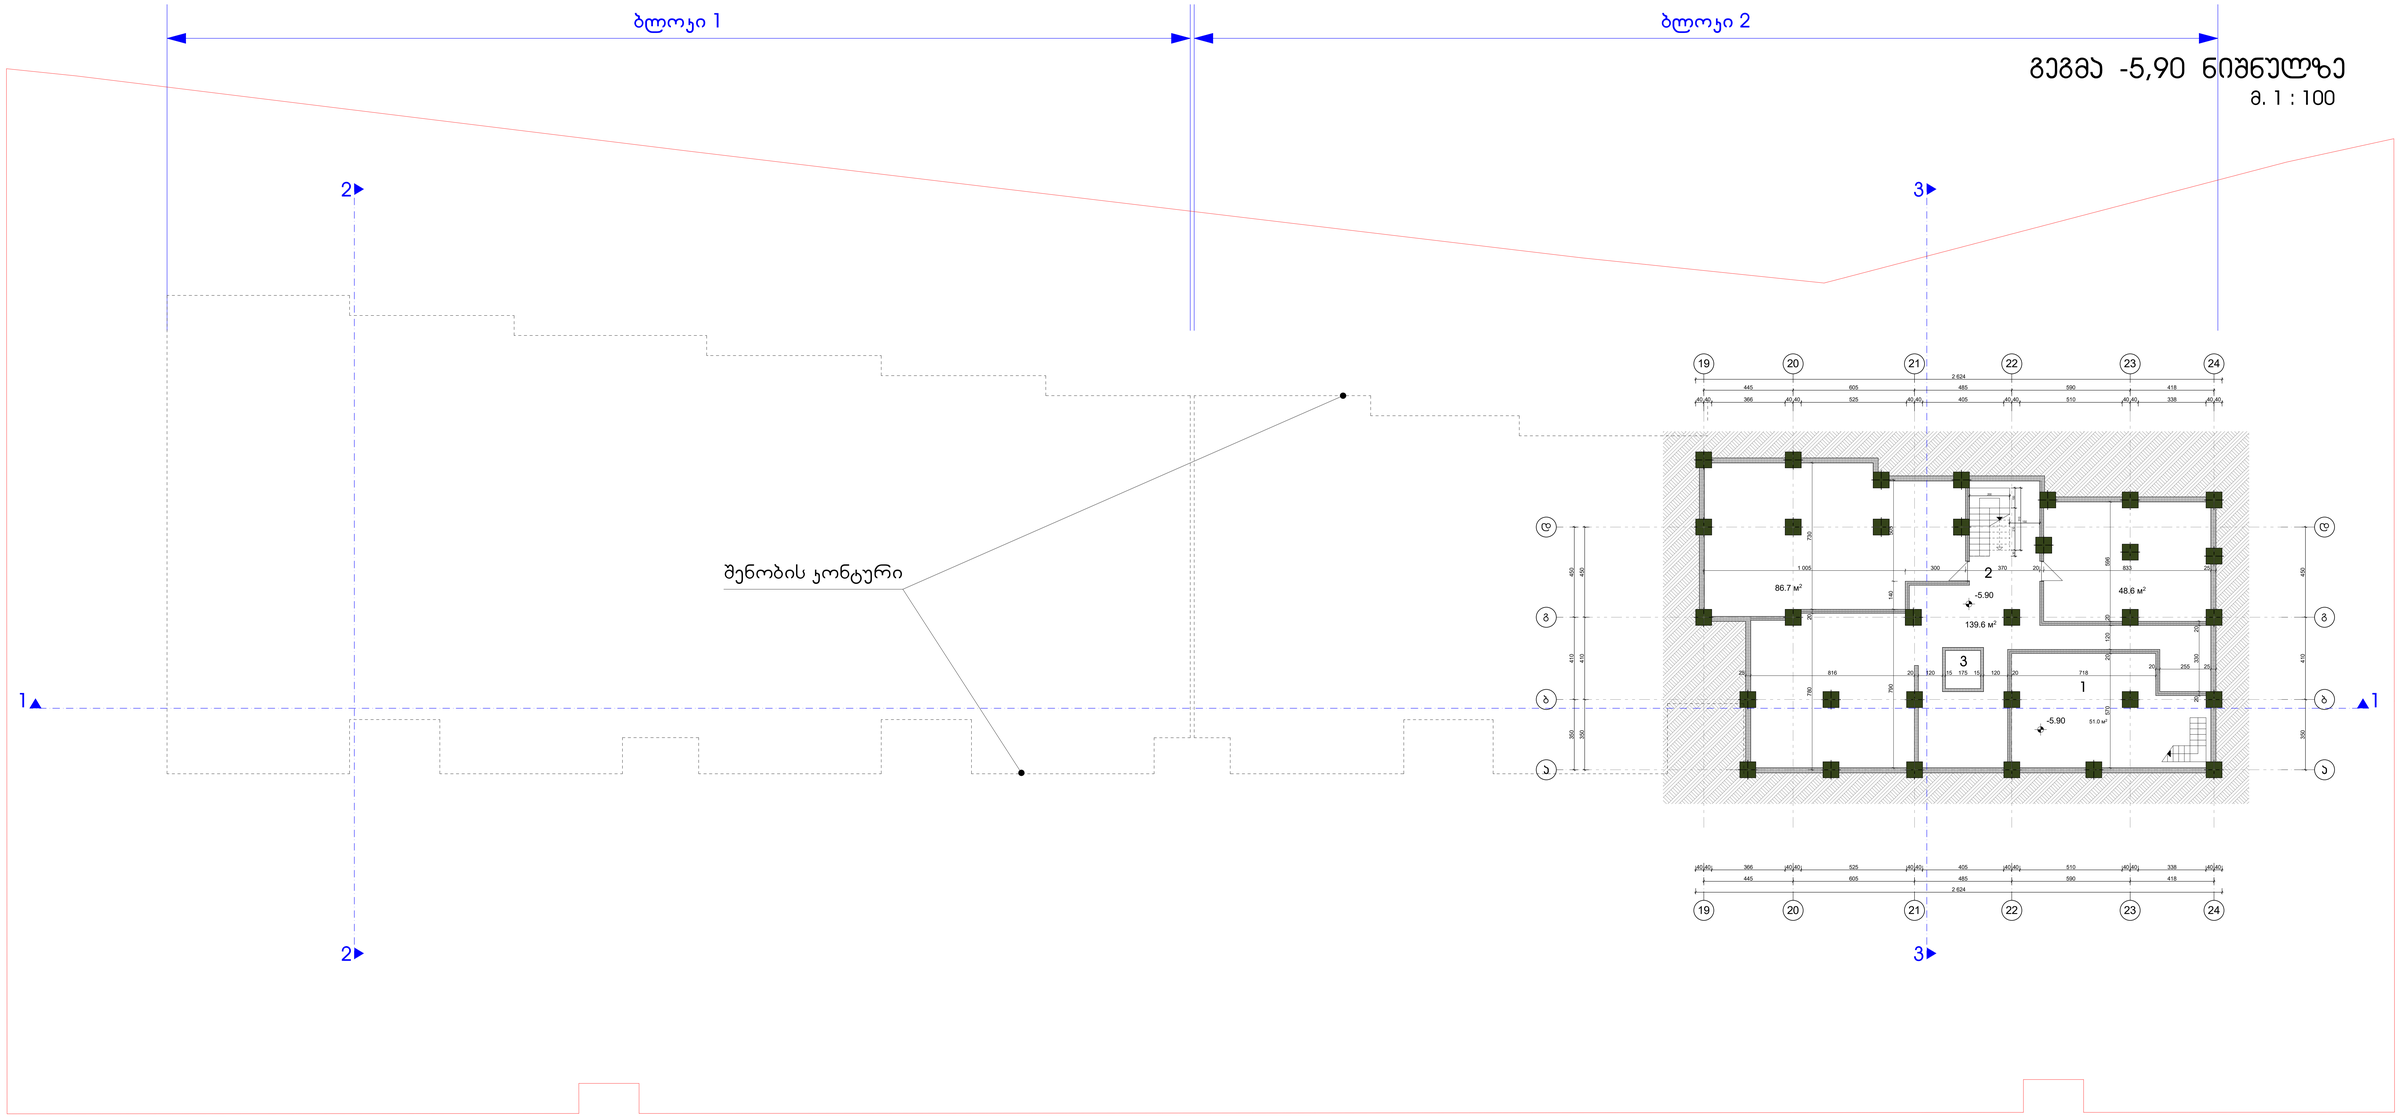

განმარტებითი ბარათი:

მშენებლობის დაწყებისას, ქვაბულის ამოღების და საძირკვლის მოწყობის პროცესში, რელიეფის ქანობის გამო წარმოიქმნა დამატებითი სივრცე -5,90 ნიშნულზე 19 - 24 ღერძებში, რომელიც მიწით ამოვსების ნაცვლად, დამკვეთის სურვილის გათვალისწინებით, დავტოვეთ დამატებითი ფართის სახით როგორც სარდაფი.

ექსპლიკაცია:

1. კომერციული ფართი № 4-ის სარდაფი 51 მ^2
2. ბინა № 40-ის (II ბლოკი II სად.) სარდაფი 274,9 მ^2
3. ლიფტის შახტა

±0,00 = 600,16

ქ. თბილისი, ქუჩა III რეხი, ს/ა 01.16.08.005.029 მრავალბინიანი საცხოვრებელი სახლი				
დამკვეთი	შ.პ.ს. "ალტერჯეო"-ს წარმომადგენელი მინდია შეთეკაური			
გეგმა -5,90 ნიშნულზე				
არქიტექტორი			ა. რამიშვილი	
მასშტაბი	1 : 100	ფურცელი	ა-1	თბილისი 2023 წ.
ინდმენარმე "არჩილ რამიშვილი-ა.ი.რ. დიზაინი"				A.I.R. DESIGN

გეგმა -2,90 ნიშნულზე (ნახევარსარდაფი)

მ. 1 : 100

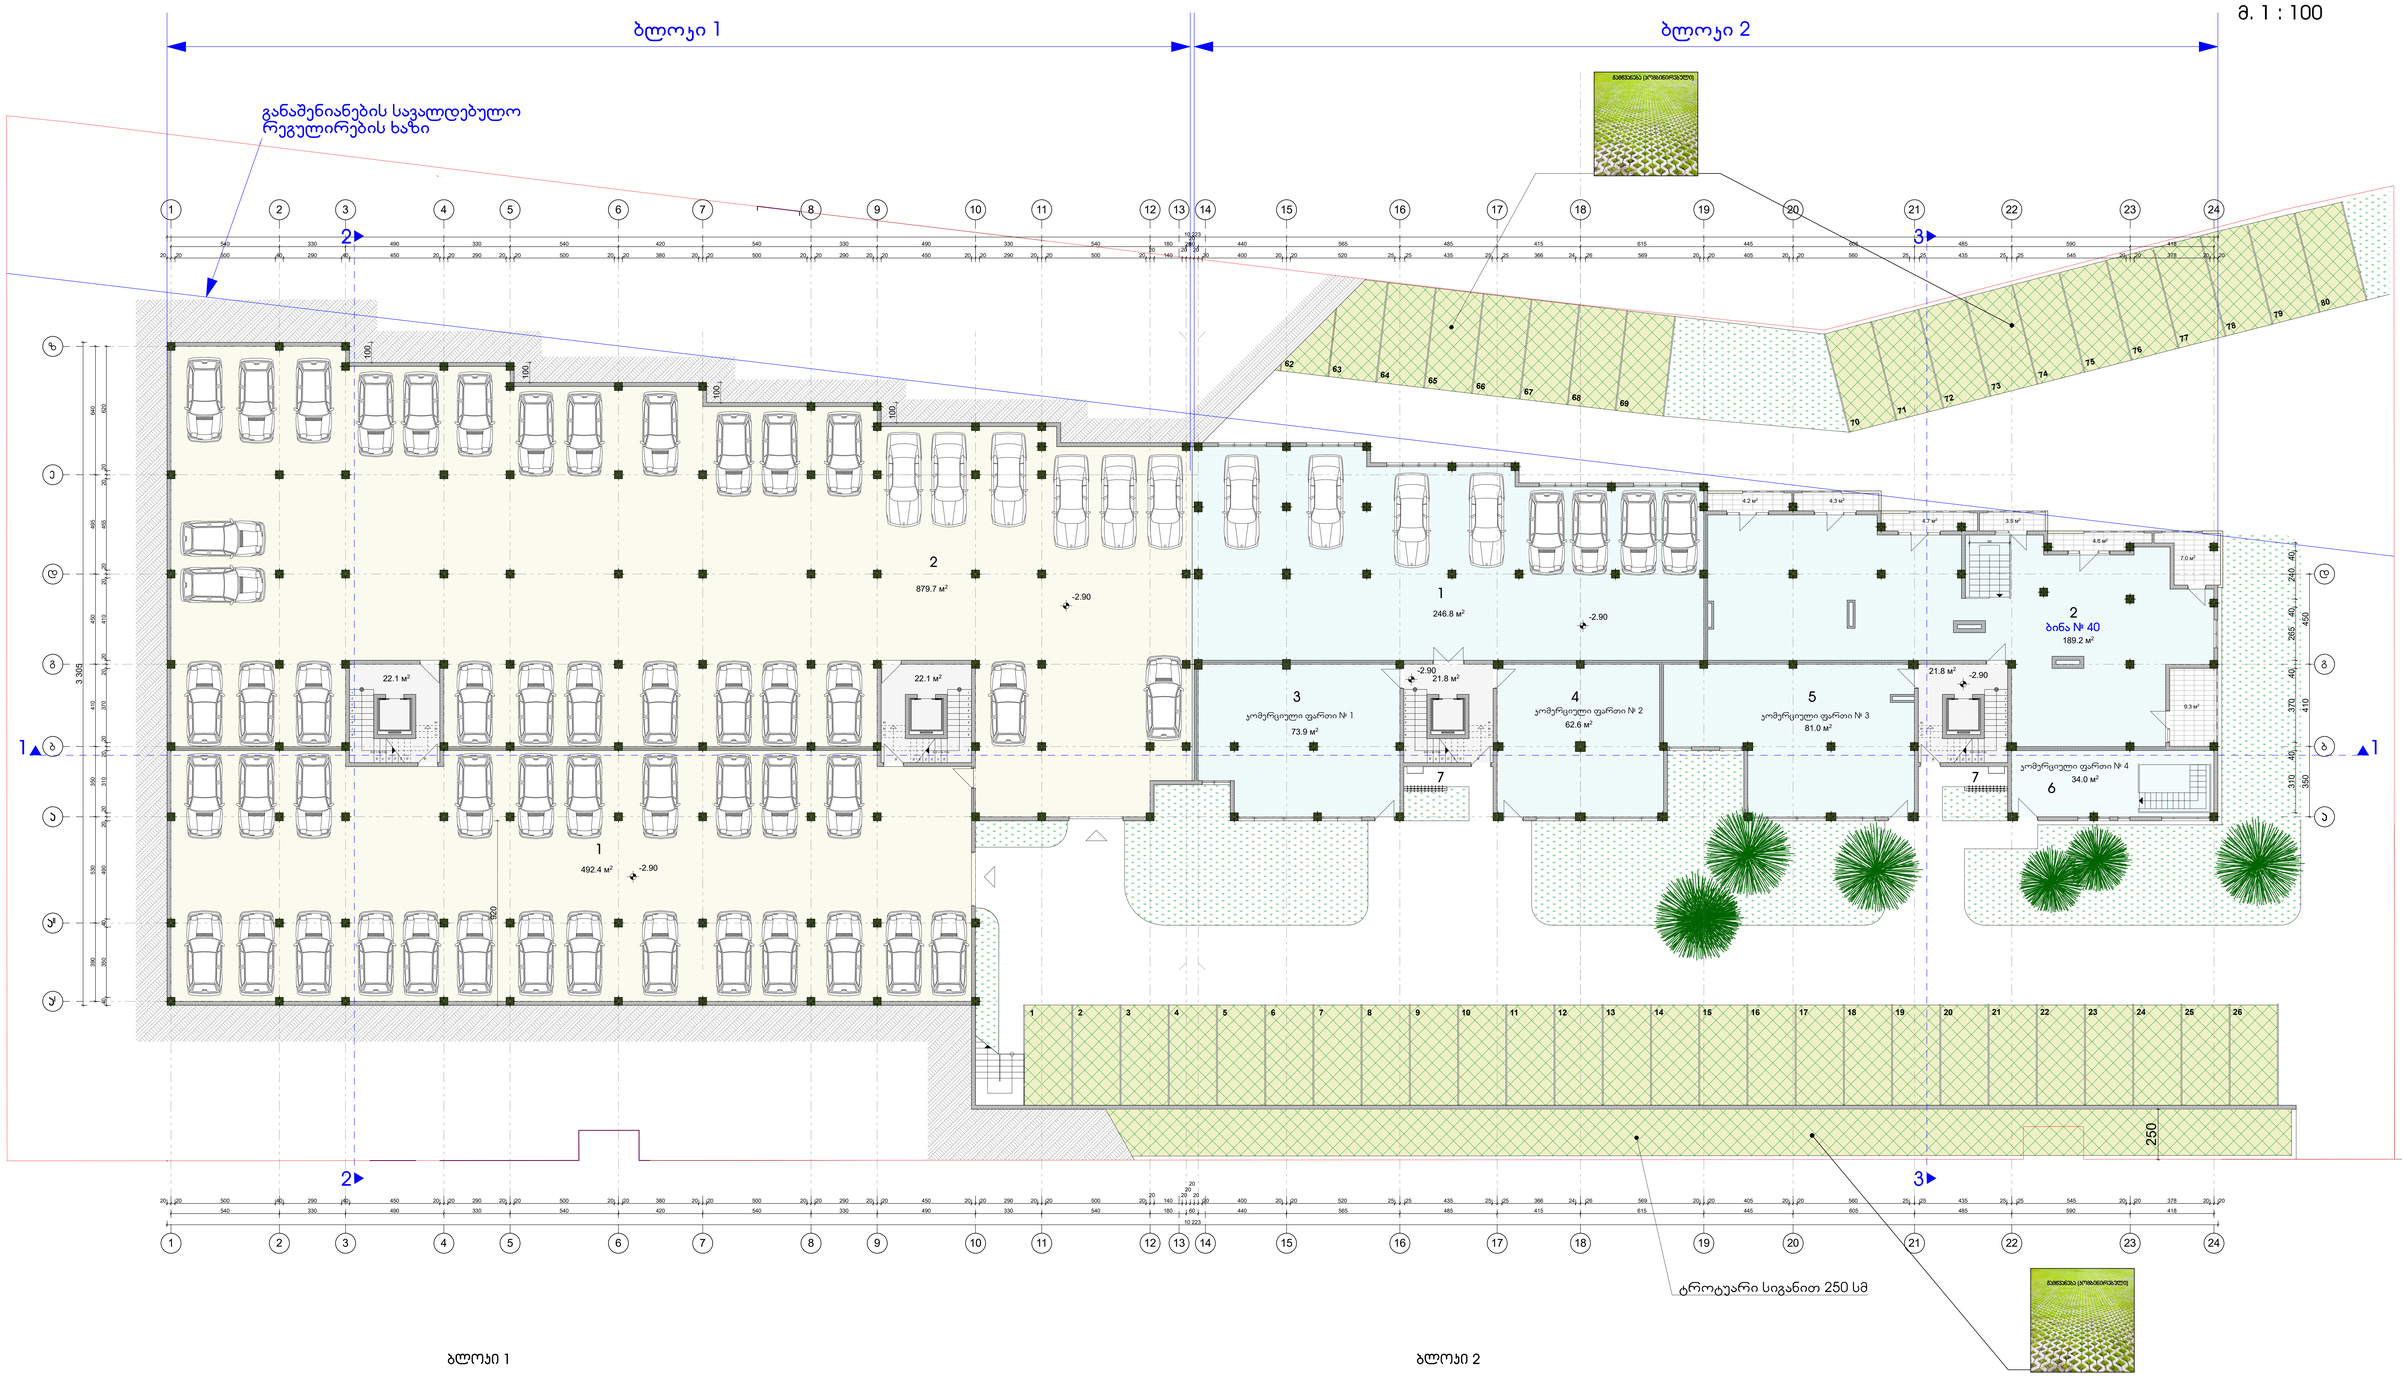

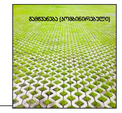

ბლოკი 1

ექსპლიკაცია:

კიბის უჯრედი და ლიფტი (I და II სადარბაზო)	44,2 მ²
1. დახურული ავტოფარეხი (მიწისქვეშა) 24 ავტომობილზე	492.4 მ²
2. დახურული ავტოფარეხი (მიწისქვეშა) 32 ავტომობილზე	879.7 მ²

შენიშვნა: ვინაიდან დახურული ავტო ფარეხები განლაგებულია -2.90 ნიშნულზე (ჭერის სიმაღლე 270 სმ), მათი ფართობი არ შედის ჯ2-ის საანგარიშო ფართში.

ბლოკი 2

ექსპლიკაცია:

კიბის უჯრედი და ლიფტი (I და II სადარბაზო)	43,6 მ²
1. დახურული ავტოფარეხი 8 ავტომობილზე	246,8 მ²
2. ბინა №40 (II ბლოკი II სად.)	189.2 მ²+37.6 მ² საზ. = 226 ,8 მ²
3. კომერციული ფართი №1	73,9 მ²
4. კომერციული ფართი №2	62,6 მ²
5. კომერციული ფართი №3	81,0 მ²
6. კომერციული ფართი №4	34,0 მ²
7. ადგილი ტექნიკური დანადგარებისათვის	

±0,00 = 600,16

ქ. თბილისი, ჟუჩა III რეხი, ს/ს 01.16.08.005.029 მრავალბინიანი საცხოვრებელი სახლი				
დამკვეთი	შ.პ.ს. "ალტერჯეო"-ს ნარმომადგენელი მინდია შეთეკაური			
გეგმა -3,10 ნიშნულზე				
არქიტექტორი				ა. რამიშვილი
მასშტაბი	1 : 100	ფურცელი	ა-2	თბილისი 2023 წ.
ინდმენარმე "არჩილ რამიშვილი-ა.ი.რ. დიზაინი"				A.I.R. DESIGN

გეგმა ±0,00 ნიშნულზე

მ. 1 : 100

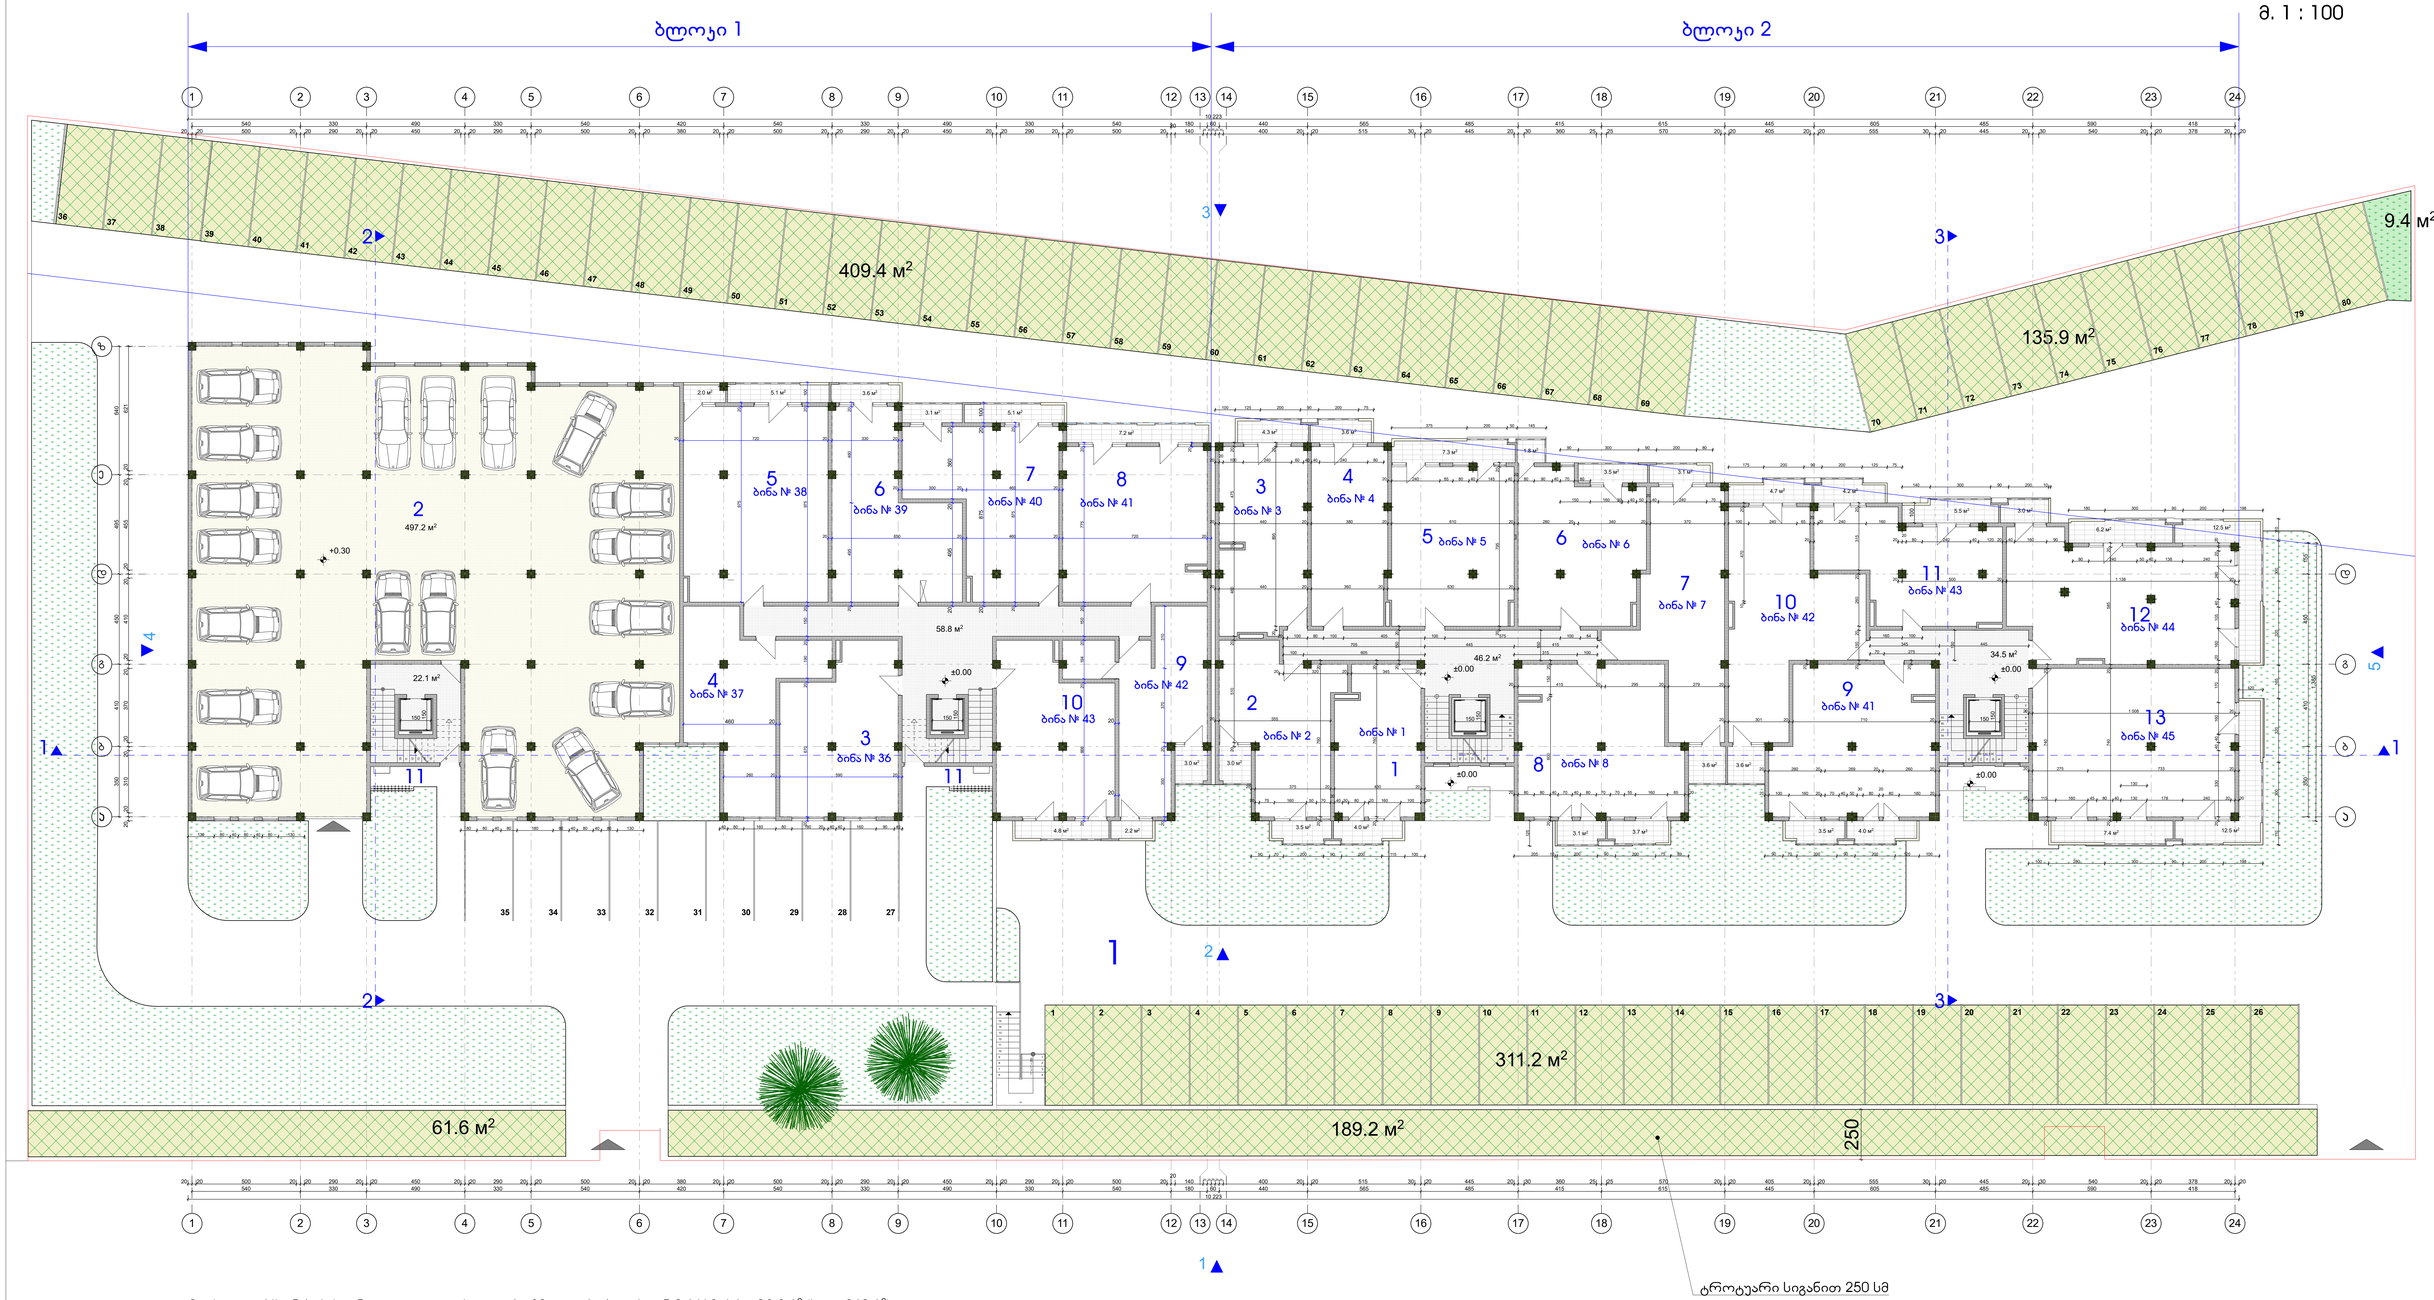

1. ეზო - გამწვანების ზონა და ღია ავტოსადგომი 80 ავტომობილზე 5.0 მ X 2.4 მ =12.0 მ² (სულ 960 მ²)

ბლოკი 1

ექსპლიკაცია:

ჯიბის უჯრედი და ლიფტი (I და II სადარბაზო)	105.0 მ²
I სადარბაზო	
2. დახურული ავტოფარეხი 19 ავტომობილზე	497,2 მ²
II სადარბაზო	
3. ბინა № 36	46,7 მ²
4. ბინა № 37	44,2 მ²
5. ბინა № 38	71,0 მ² + 7,1 მ²(საზ.) = 78,2 მ²
6. ბინა № 39	49,5 მ² + 3,6 მ²(საზ.) = 53,1 მ²
7. ბინა № 40	53,3 მ² + 8,2 მ²(საზ.) = 61,5 მ²
8. ბინა № 41	56,3 მ² + 7,2 მ²(საზ.) = 63,5 მ²
9. ბინა № 42	42,9 მ² + 5,2 მ²(საზ.) = 48,1 მ²
10. ბინა № 43	46,7 მ² + 4,8 მ²(საზ.) = 51,5 მ²
11. ადგილი ტექნიკური დანადგარებისათვის	
	სულ 410.6 + 36.1 (საზ.)

ბლოკი 2

I სადარბაზო

ჯიბის უჯრედი და ლიფტი 46,2 მ²

1. ბინა № 1	31,6 მ² + 4,0 მ²(საზ.) = 35,6 მ²
2. ბინა № 2	41,3 მ² + 6,5 მ²(საზ.) = 47,8 მ²
3. ბინა № 3	41,6 მ² + 4,3 მ²(საზ.) = 45,9 მ²
4. ბინა № 4	34,8 მ² + 3,6 მ²(საზ.) = 38,4 მ²
5. ბინა № 5	50,3 მ² + 7,3 მ²(საზ.) = 57,6 მ²
6. ბინა № 6	47,1 მ² + 5,3 მ²(საზ.) = 52,4 მ²
7. ბინა № 7	50,0 მ² + 6,7 მ²(საზ.) = 56,7 მ²
8. ბინა № 8	59,1 მ² + 6,8 მ²(საზ.) = 65,9 მ²

შენიშვნა: ვინაიდან დახურული ავტო ფარეხი განლაგებულია +0.30 ნიშნულზე (ჭერის სიმაღლე 270 სმ), მისი ფართობი არ შედის ჯ2-ის საანგარიშო ფართში.

ბლოკი 2

II სადარბაზო

ჯიბის უჯრედი და ლიფტი 34,5 მ²

9. ბინა № 41	58,4 მ² + 7,5 მ²(საზ.) = 65,9 მ²
10. ბინა № 42	56,8 მ² + 8,3 მ²(საზ.) = 65,1 მ²
11. ბინა № 43	43,7 მ² + 9,7 მ²(საზ.) = 53,4 მ²
12. ბინა № 44	67,7 მ² + 21,7 მ²(საზ.) = 89,4 მ²
13. ბინა № 45	75,0 მ² + 19,9 მ²(საზ.) = 94,9 მ²

სულ 657.4 + 111.6 (საზ.)

შენიშვნა: აივნების და ლითონის მოაჯირების ზომები იხილე ნიშნულზე +3.20 (ტიპიური)

±0,00 = 600,16

ქ. თბილისი, ქუჩა III რეხი, ს/ა 01.16.08.005.029 მრავალბინიანი საცხოვრებელი სახლი				
დამკვეთი	შ.პ.ს. "ალტერჯეო"-ს წარმომადგენელი მინდია ჯეთეკაური			
გეგმა ±0,00 ნიშნულზე				
არქიტექტორი				ა. რამიშვილი
მასშტაბი	1 : 100	ფურცელი	ა-3	თბილისი 2023 წ.
ინდმენარმე "არჩილ რამიშვილი-ა.ი.რ. დიზაინი"				A.I.R. DESIGN

გეგმა +3,20 ნიშნულზე

მ. 1 : 100

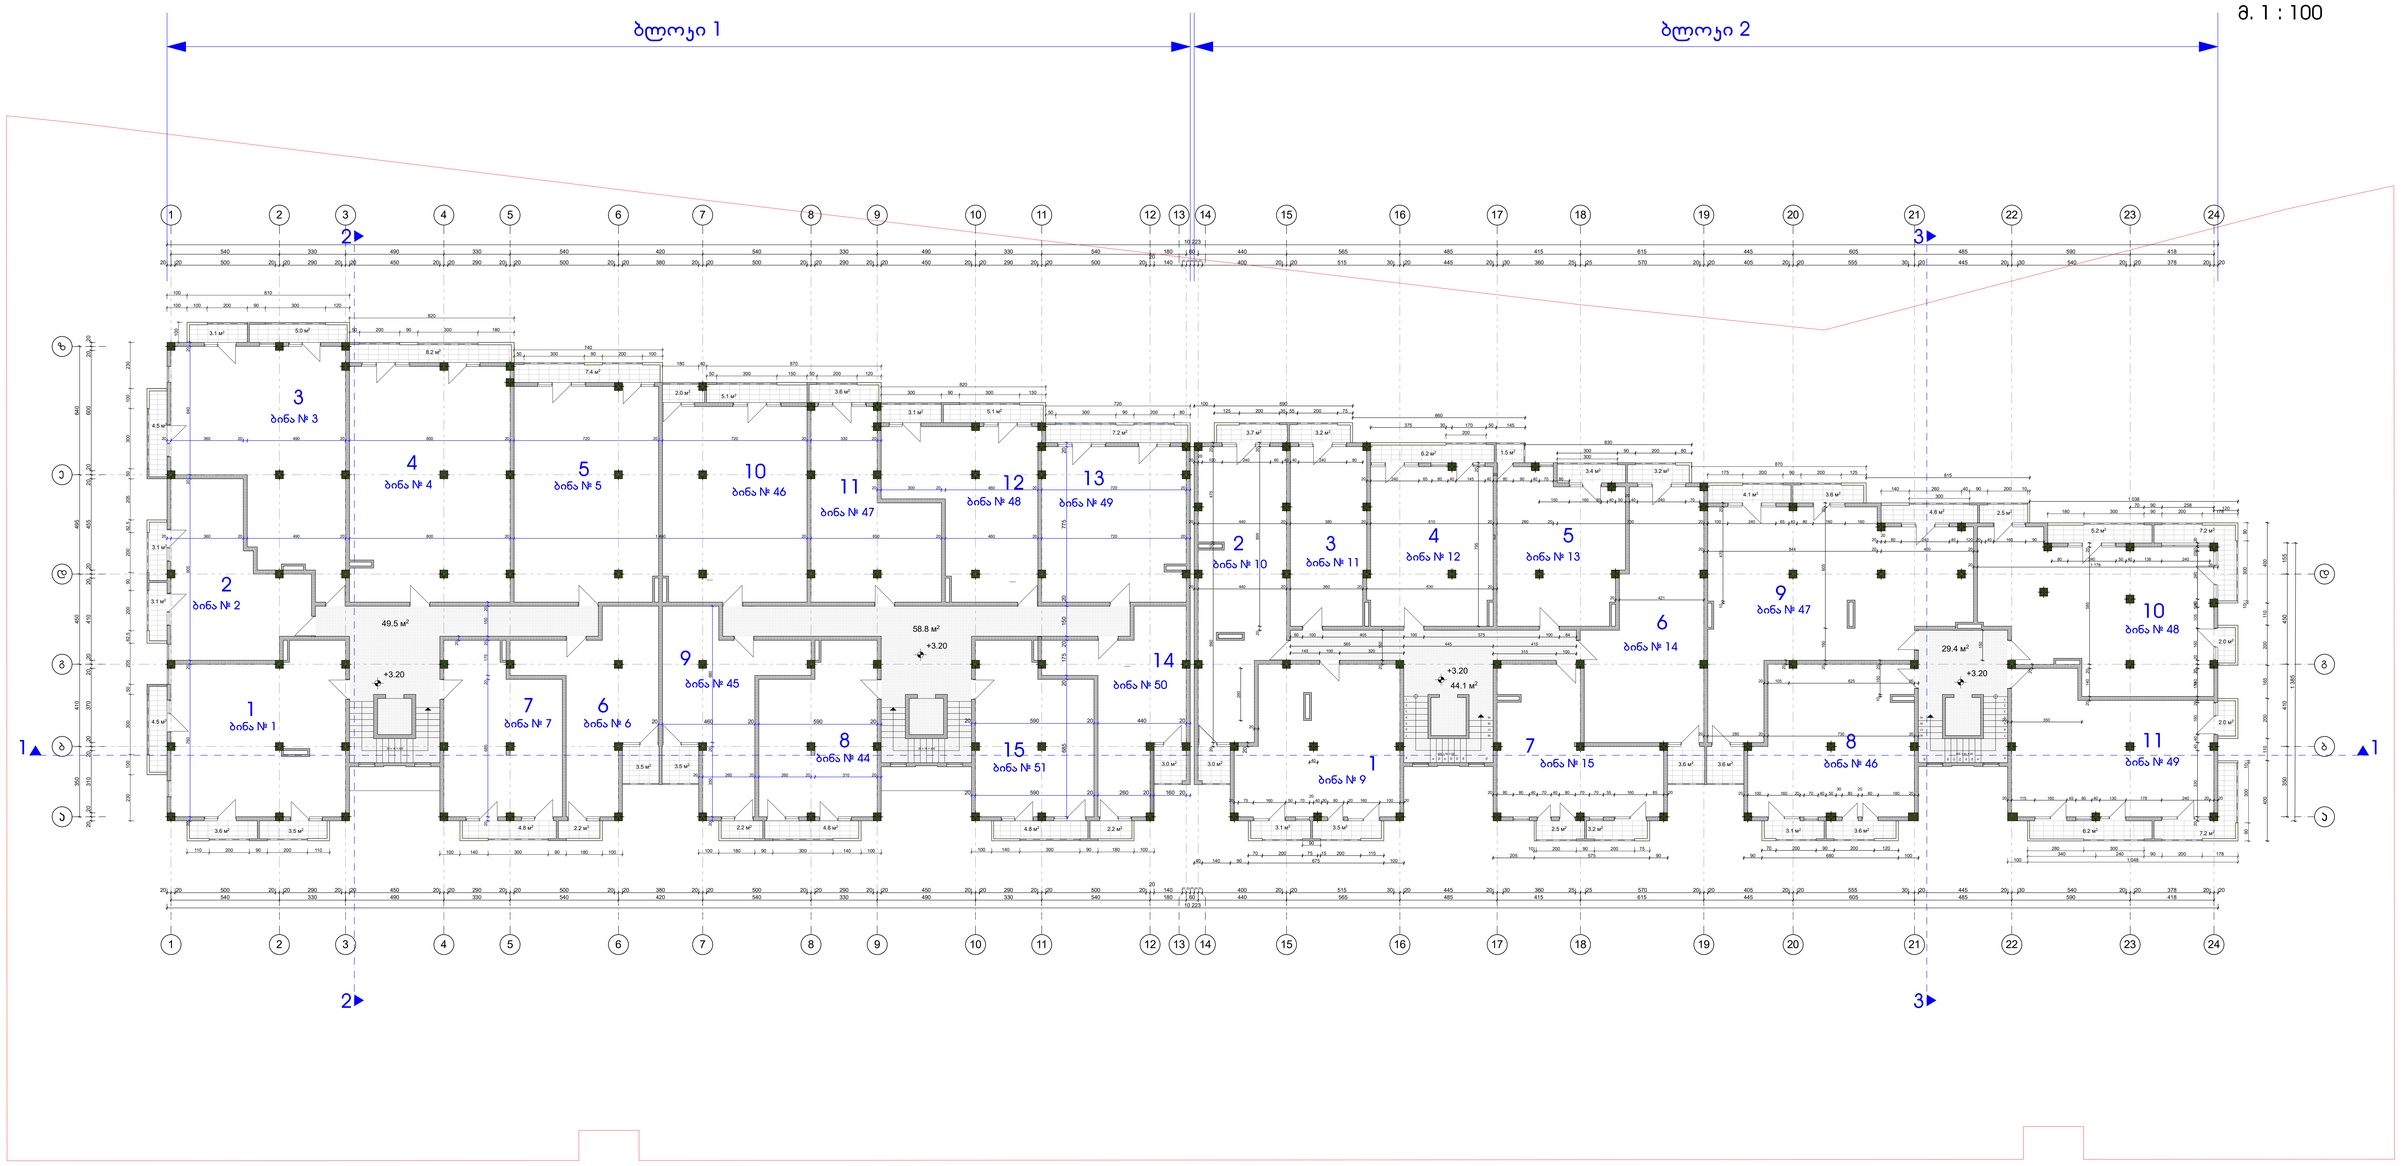

ბლოკი 1
I სადარბაზო
კიბის უჯრედი და ლიფტი 49,5 მ²

1. ბინა № 1 70,1 +11,6 (საზ.) = 81,7 მ²
2. ბინა № 2 47,7 + 6,2 (საზ.) = 53,9 მ²
3. ბინა № 3 82,5 +12,6 (საზ.) = 95,1 მ²
4. ბინა № 4 95,4 + 8,2 (საზ.) =103,6 მ²
5. ბინა № 5 78,3 + 7,4 (საზ.) = 85,7 მ²
6. ბინა № 6 43,8 + 5,7 (საზ.) = 49,5 მ²
7. ბინა № 7 47,1 + 4,8 (საზ.) = 51,9 მ²

ბლოკი 1
II სადარბაზო
კიბის უჯრედი და ლიფტი 58,8 მ²

8. ბინა № 44 47,1 + 4,8 (საზ.) = 51,9 მ²
9. ბინა № 45 43,8 + 5,7 (საზ.) = 49,5 მ²
10. ბინა № 46 71,0 + 7,1 (საზ.) = 78,1 მ²
11. ბინა № 47 49,5 + 3,6 (საზ.) = 53,1 მ²
12. ბინა № 48 53,3 + 8,2 (საზ.) = 61,5 მ²
13. ბინა № 49 56,3 + 7,2 (საზ.) = 63,5 მ²
14. ბინა № 50 42,5 + 5,2 (საზ.) = 47,7 მ²
15. ბინა № 51 47,1 + 4,8 (საზ.) = 51,9 მ²

ბლოკი 2
I სადარბაზო
კიბის უჯრედი და ლიფტი 44,1 მ²

1. ბინა № 9 57,8 + 6,6 (საზ.) = 64,5 მ²
2. ბინა № 10 59,2 + 6,7 (საზ.) = 65,9 მ²
3. ბინა № 11 34,8 + 3,2 (საზ.) = 38,0 მ²
4. ბინა № 12 50,3 + 6,2 (საზ.) = 56,5 მ²
5. ბინა № 13 47,1 + 4,9 (საზ.) = 52,0 მ²
6. ბინა № 14 62,9 + 6,8 (საზ.) = 69,7 მ²
7. ბინა № 15 46,3 + 5,7 (საზ.) = 51,1 მ²

ბლოკი 2
IV სადარბაზო
კიბის უჯრედი და ლიფტი 29,4 მ²

8. ბინა № 46 59,5 + 6,7 (საზ.) = 66,2 მ²
9. ბინა № 47 104,0 +16,1 (საზ.) = 120,1 მ²
10. ბინა № 48 80,3 +16,9 (საზ.) = 96,4 მ²
11. ბინა № 49 64,4 +15,4 (საზ.) = 79,8 მ²

სულ 875.5 + 103.1 (საზ.)

სულ 672.3 + 95.2 (საზ.)

±0,00 = 600,16

ქ. თბილისი, ქუჩა III რეხი, ს/ა 01.16.08.005.029 მრავალბინიანი საცხოვრებელი სახლი				
დამკვეთი	ჭ.ვ.ს. "ალტერჯეო"-ს ნარმომადგენელი მინდია მეთეკაური			
გეგმა +3,20 ნიშნულზე				
არქიტექტორი			ა. რამიშვილი	
მასშტაბი	1 : 100	ფურცელი	ა-4	თბილისი 2023 წ.
ინდმენარმე "არჩილ რამიშვილი-ა.ი.რ. დიზაინი"				A.I.R. DESIGN

გეგმა +6,40 ნიშნულზე

მ. 1 : 100

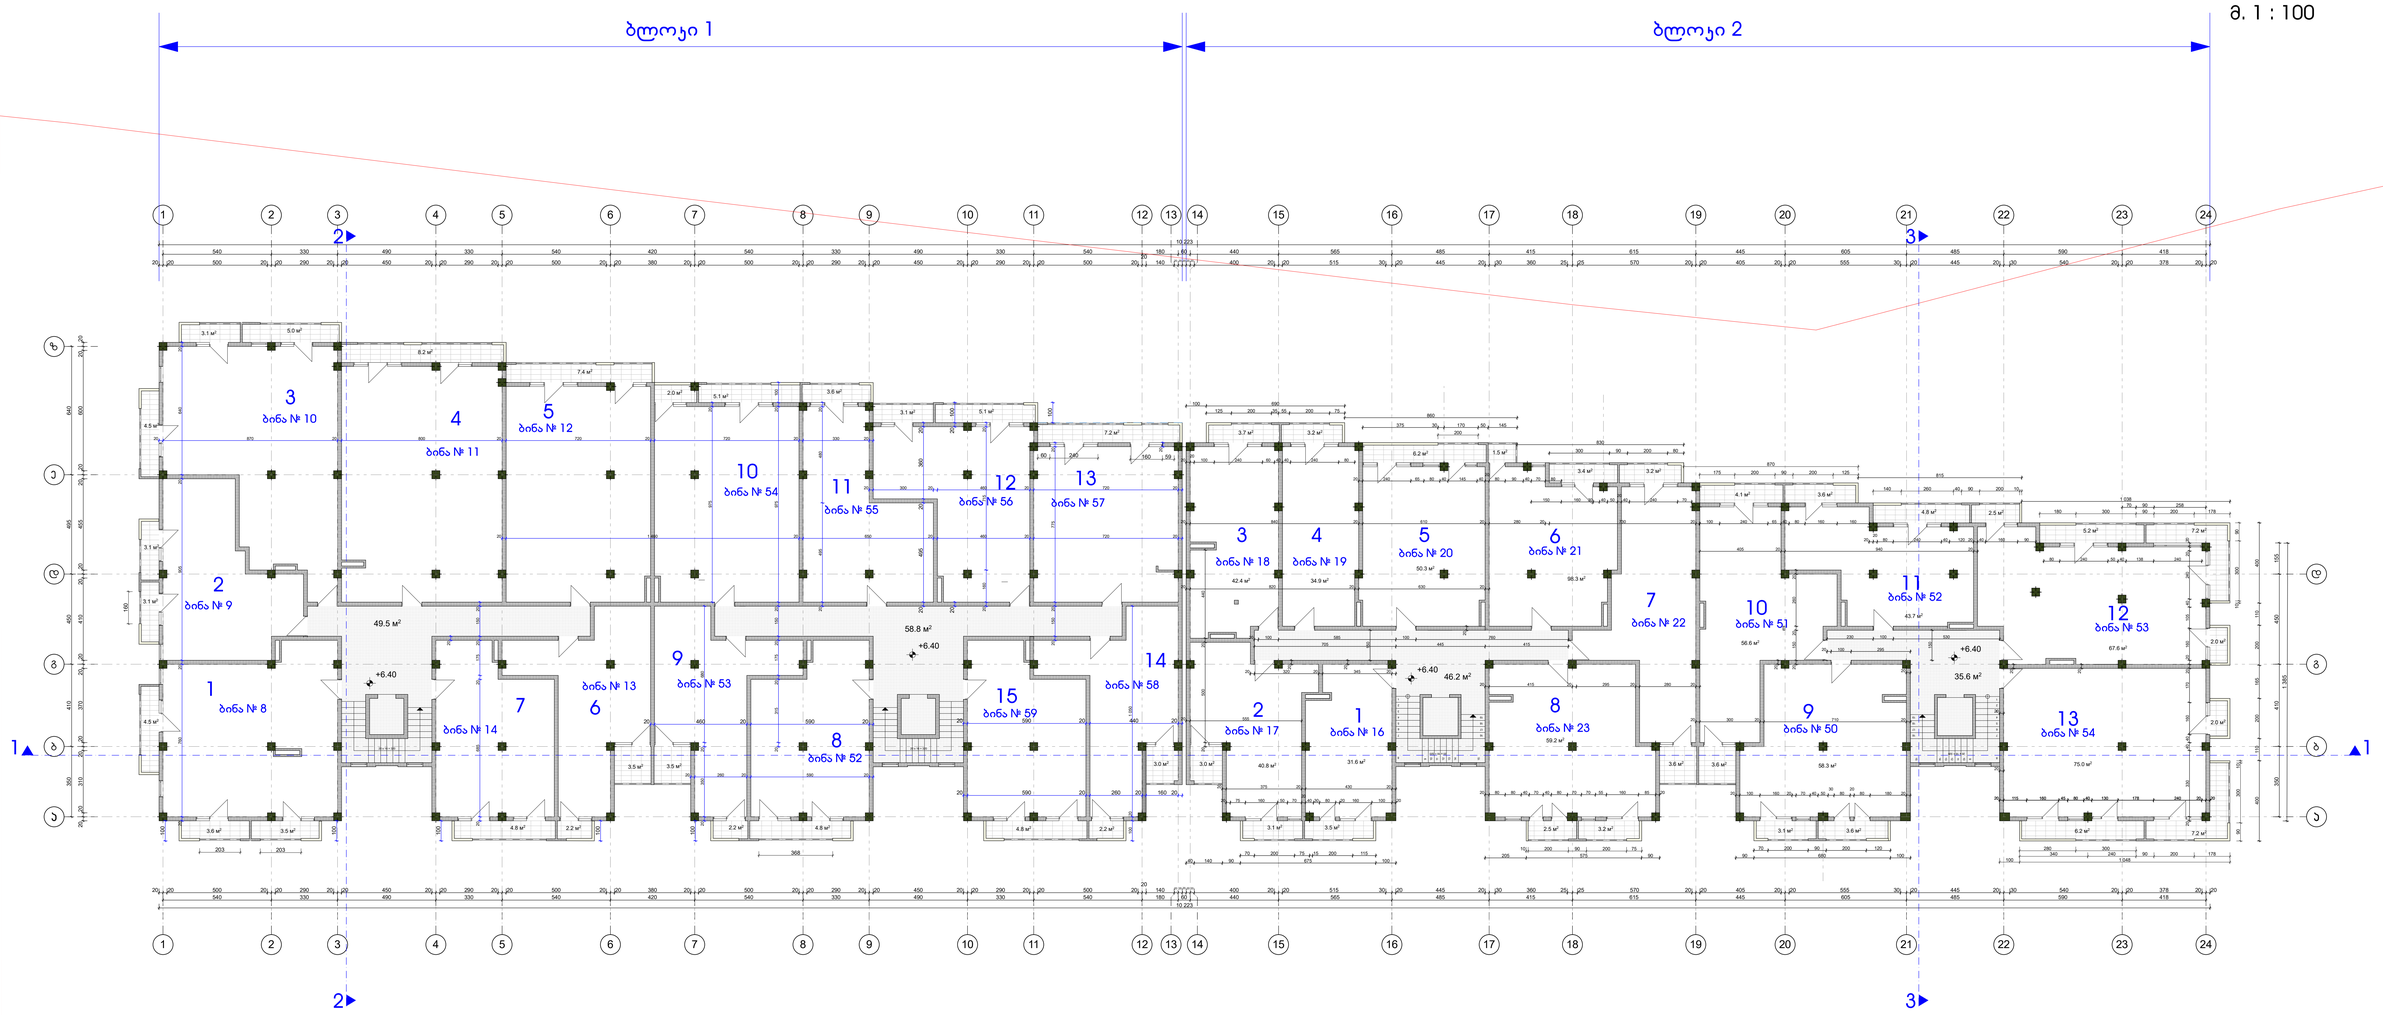

ბლოკი 1
I სადარბაზო
ჯიბის უკრედი და ლიფტი 49,5 მ²

1. ბინა № 8	70,1	+11,6 (საზ.)	=	81,7 მ²
2. ბინა № 9	47,7	+ 6,2 (საზ.)	=	53,9 მ²
3. ბინა № 10	82,5	+12,6 (საზ.)	=	95,1 მ²
4. ბინა № 11	95,4	+ 8,2 (საზ.)	=	103,6 მ²
5. ბინა № 12	78,3	+ 7,4 (საზ.)	=	85,7 მ²
6. ბინა № 13	43,8	+ 5,7 (საზ.)	=	49,5 მ²
7. ბინა № 14	47,1	+ 4,8 (საზ.)	=	51,9 მ²

სულ 875.5 + 103.1 (საზ.)

ბლოკი 1
II სადარბაზო
ჯიბის უკრედი და ლიფტი 58,8 მ²

8. ბინა № 52	47,1	+ 4,8 (საზ.)	=	51,9 მ²
9. ბინა № 53	43,8	+ 5,7 (საზ.)	=	47,3 მ²
10. ბინა № 54	71,0	+ 7,1 (საზ.)	=	78,1 მ²
11. ბინა № 55	49,5	+ 3,6 (საზ.)	=	53,1 მ²
12. ბინა № 56	53,3	+ 8,2 (საზ.)	=	61,5 მ²
13. ბინა № 57	56,3	+ 7,2 (საზ.)	=	63,5 მ²
14. ბინა № 58	42,5	+ 5,2 (საზ.)	=	47,7 მ²
15. ბინა № 59	47,1	+ 4,8 (საზ.)	=	51,9 მ²

ბლოკი 2
I სადარბაზო
ჯიბის უკრედი და ლიფტი 46,2 მ²

1. ბინა № 16	31,6	+ 3,5 (საზ.)	=	35,1 მ²
2. ბინა № 17	40,8	+ 6,1 (საზ.)	=	46,9 მ²
3. ბინა № 18	42,4	+ 3,7 (საზ.)	=	46,1 მ²
4. ბინა № 19	34,9	+ 3,2 (საზ.)	=	38,1 მ²
5. ბინა № 20	50,3	+ 6,2 (საზ.)	=	56,5 მ²
6. ბინა № 21	47,1	+ 4,9 (საზ.)	=	52,0 მ²
7. ბინა № 22	51,2	+ 6,8 (საზ.)	=	58,0 მ²
8. ბინა № 23	59,2	+ 5,7 (საზ.)	=	64,9 მ²

სულ 658.6 + 95.2 (საზ.)

ბლოკი 2
II სადარბაზო
ჯიბის უკრედი და ლიფტი 35,6 მ²

8. ბინა № 50	58,3	+ 6,7 (საზ.)	=	65,0 მ²
9. ბინა № 51	56,6	+ 7,7 (საზ.)	=	64,3 მ²
10. ბინა № 52	43,7	+ 8,4 (საზ.)	=	52,1 მ²
11. ბინა № 53	67,6	+16,9 (საზ.)	=	84,5 მ²
12. ბინა № 54	75,0	+15,4 (საზ.)	=	90,4 მ²

±0,00 = 600,16

შენიშვნა: აივნების და ლითონის მოაჯირების ზომები იხილე ნიშნულზე +3.20 (ტიპიური)

ქ. თბილისი, კოჯა III რეხი, ს/ს 01.16.08.005.029 მრავალბინიანი საცხოვრებელი სახლი			
დამკვეთი	შ.პ.ს. "ალტერნატიული ნარმომადგენელი ფირმა შეთანხმება"		
გეგმა +6,40 ნიშნულზე			
არქიტექტორი		ა. რამიშვილი	
მასშტაბი 1 : 100	ფურცელი ა-5	თბილისი 2022 წ.	
ინდივიდუალ "არჩილ რამიშვილი-ა.ი.რ. დიზაინი"		A.I.R. DESIGN	

გეგმა +9,60 ნიშნულზე

მ. 1 : 100

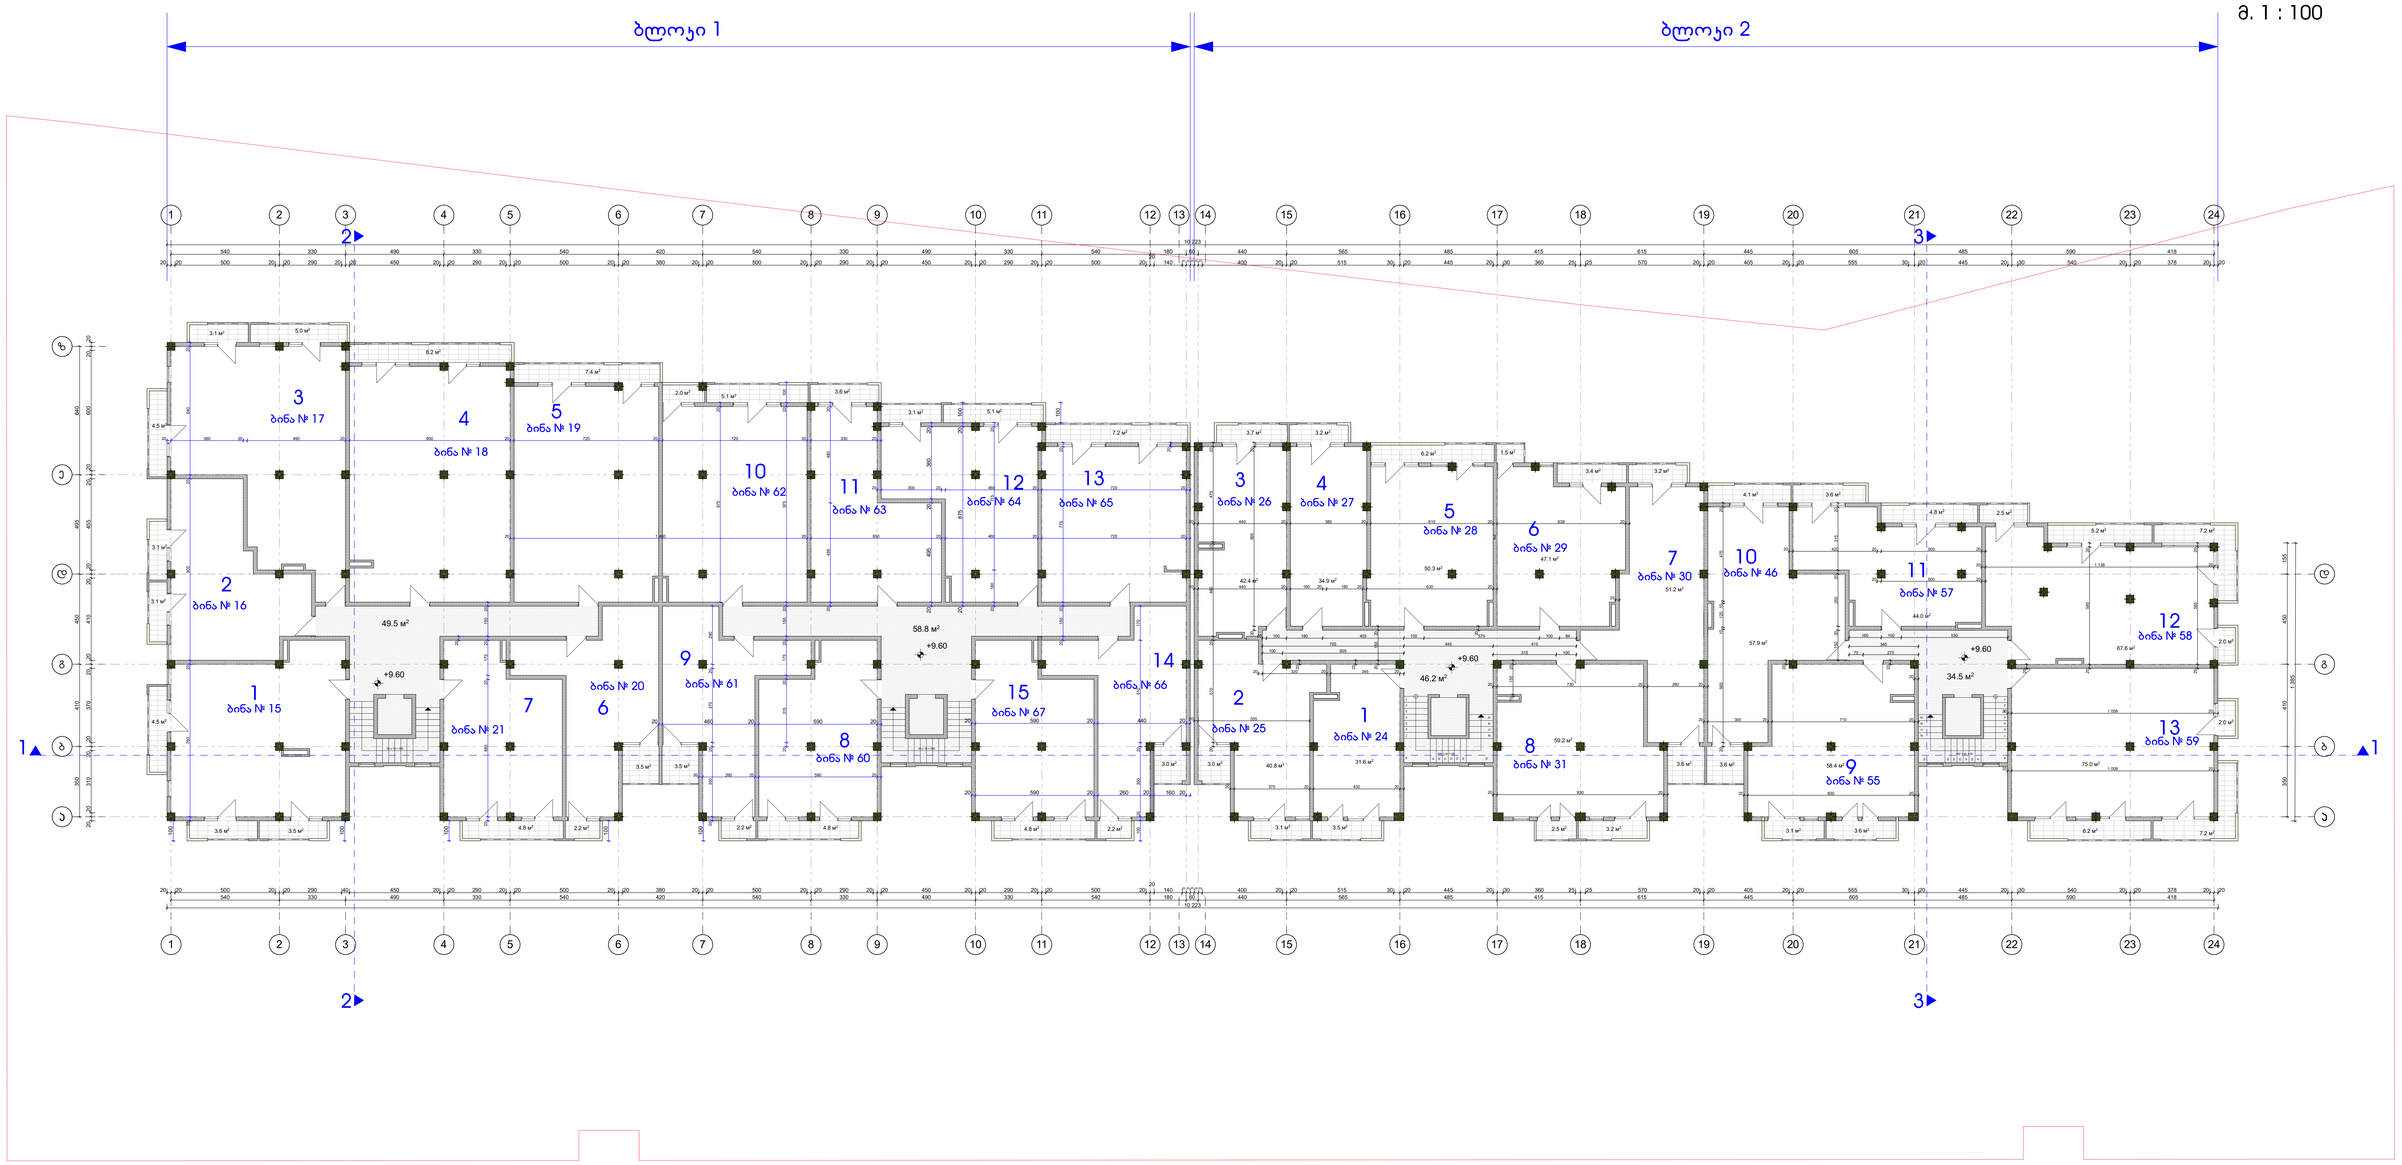

ბლოკი 1
I სადარბაზო
კიბის უჯრედი და ლიფტი 49,5 მ²

1. ბინა № 15	70,1 +11,6 (საზ.) =	81,7 მ²
2. ბინა № 16	47,7 + 6,2 (საზ.) =	53,9 მ²
3. ბინა № 17	82,5 +12,6 (საზ.) =	95,1 მ²
4. ბინა № 18	95,4 + 8,2 (საზ.) =	103,6 მ²
5. ბინა № 19	78,3 + 7,4 (საზ.) =	85,7 მ²
6. ბინა № 20	43,8 + 5,7 (საზ.) =	49,5 მ²
7. ბინა № 21	47,1 + 4,8 (საზ.) =	51,9 მ²

ბლოკი 1
II სადარბაზო
კიბის უჯრედი და ლიფტი 58,8 მ²

8. ბინა № 60	47,1 + 4,8 (საზ.) =	51,9 მ²
9. ბინა № 61	43,8 + 5,7 (საზ.) =	47,3 მ²
10. ბინა № 62	71,0 + 7,1 (საზ.) =	78,1 მ²
11. ბინა № 63	49,5 + 3,6 (საზ.) =	53,1 მ²
12. ბინა № 64	53,3 + 8,2 (საზ.) =	61,5 მ²
13. ბინა № 65	56,3 + 7,2 (საზ.) =	63,5 მ²
14. ბინა № 66	42,5 + 5,2 (საზ.) =	47,7 მ²
15. ბინა № 67	47,1 + 4,8 (საზ.) =	51,9 მ²

ბლოკი 2
I სადარბაზო
კიბის უჯრედი და ლიფტი 46,2 მ²

1. ბინა № 24	31,6 + 3,5 (საზ.) =	35,1 მ²
2. ბინა № 25	40,8 + 6,1 (საზ.) =	46,9 მ²
3. ბინა № 26	42,4 + 3,7 (საზ.) =	46,1 მ²
4. ბინა № 27	34,9 + 3,2 (საზ.) =	38,1 მ²
5. ბინა № 28	50,3 + 6,2 (საზ.) =	56,5 მ²
6. ბინა № 29	47,1 + 4,9 (საზ.) =	52,0 მ²
7. ბინა № 30	51,2 + 6,8 (საზ.) =	58,0 მ²
8. ბინა № 31	59,2 + 5,7 (საზ.) =	64,9 მ²

ბლოკი 2
II სადარბაზო
კიბის უჯრედი და ლიფტი 34,5 მ²

8. ბინა № 55	58,4 + 6,7 (საზ.) =	65,1 მ²
9. ბინა № 56	57,9 + 7,7 (საზ.) =	65,6 მ²
10. ბინა № 57	43,7 + 8,4 (საზ.) =	52,6 მ²
11. ბინა № 58	67,7 +16,9 (საზ.) =	84,4 მ²
12. ბინა № 59	75,0 +15,4 (საზ.) =	90,6 მ²

სულ 875.5 + 103.1 (საზ.)

სულ 660.2 + 95.2 (საზ.)

±0,00 = 600,16

შენიშვნა: აივნების და ლითონის მოაჯირის ზომები იხილე ნიშნულზე +3.20 (ტიპიური)

ქ. თბილისი, ქუჩა III რეხი, ს/ა 01.16.08.005.029 მრავალბინიანი საცხოვრებელი სახლი			
დამკვეთი	შ.პ.ს. "ალტერჯეო"-ს ნარმომადგენელი მინდია მეთეკაური		
გეგმა +9,60 ნიშნულზე			
არქიტექტორი			ა. რამიშვილი
მასშტაბი	1 : 100	ფურცელი	ა-6
თბილისი 2023 წ.			
ინდმენარმე "არჩილ რამიშვილი-ა.ი.რ. დიზაინი"			A.I.R. DESIGN

გეგმა +12,80 ნიშნულზე

მ. 1 : 100

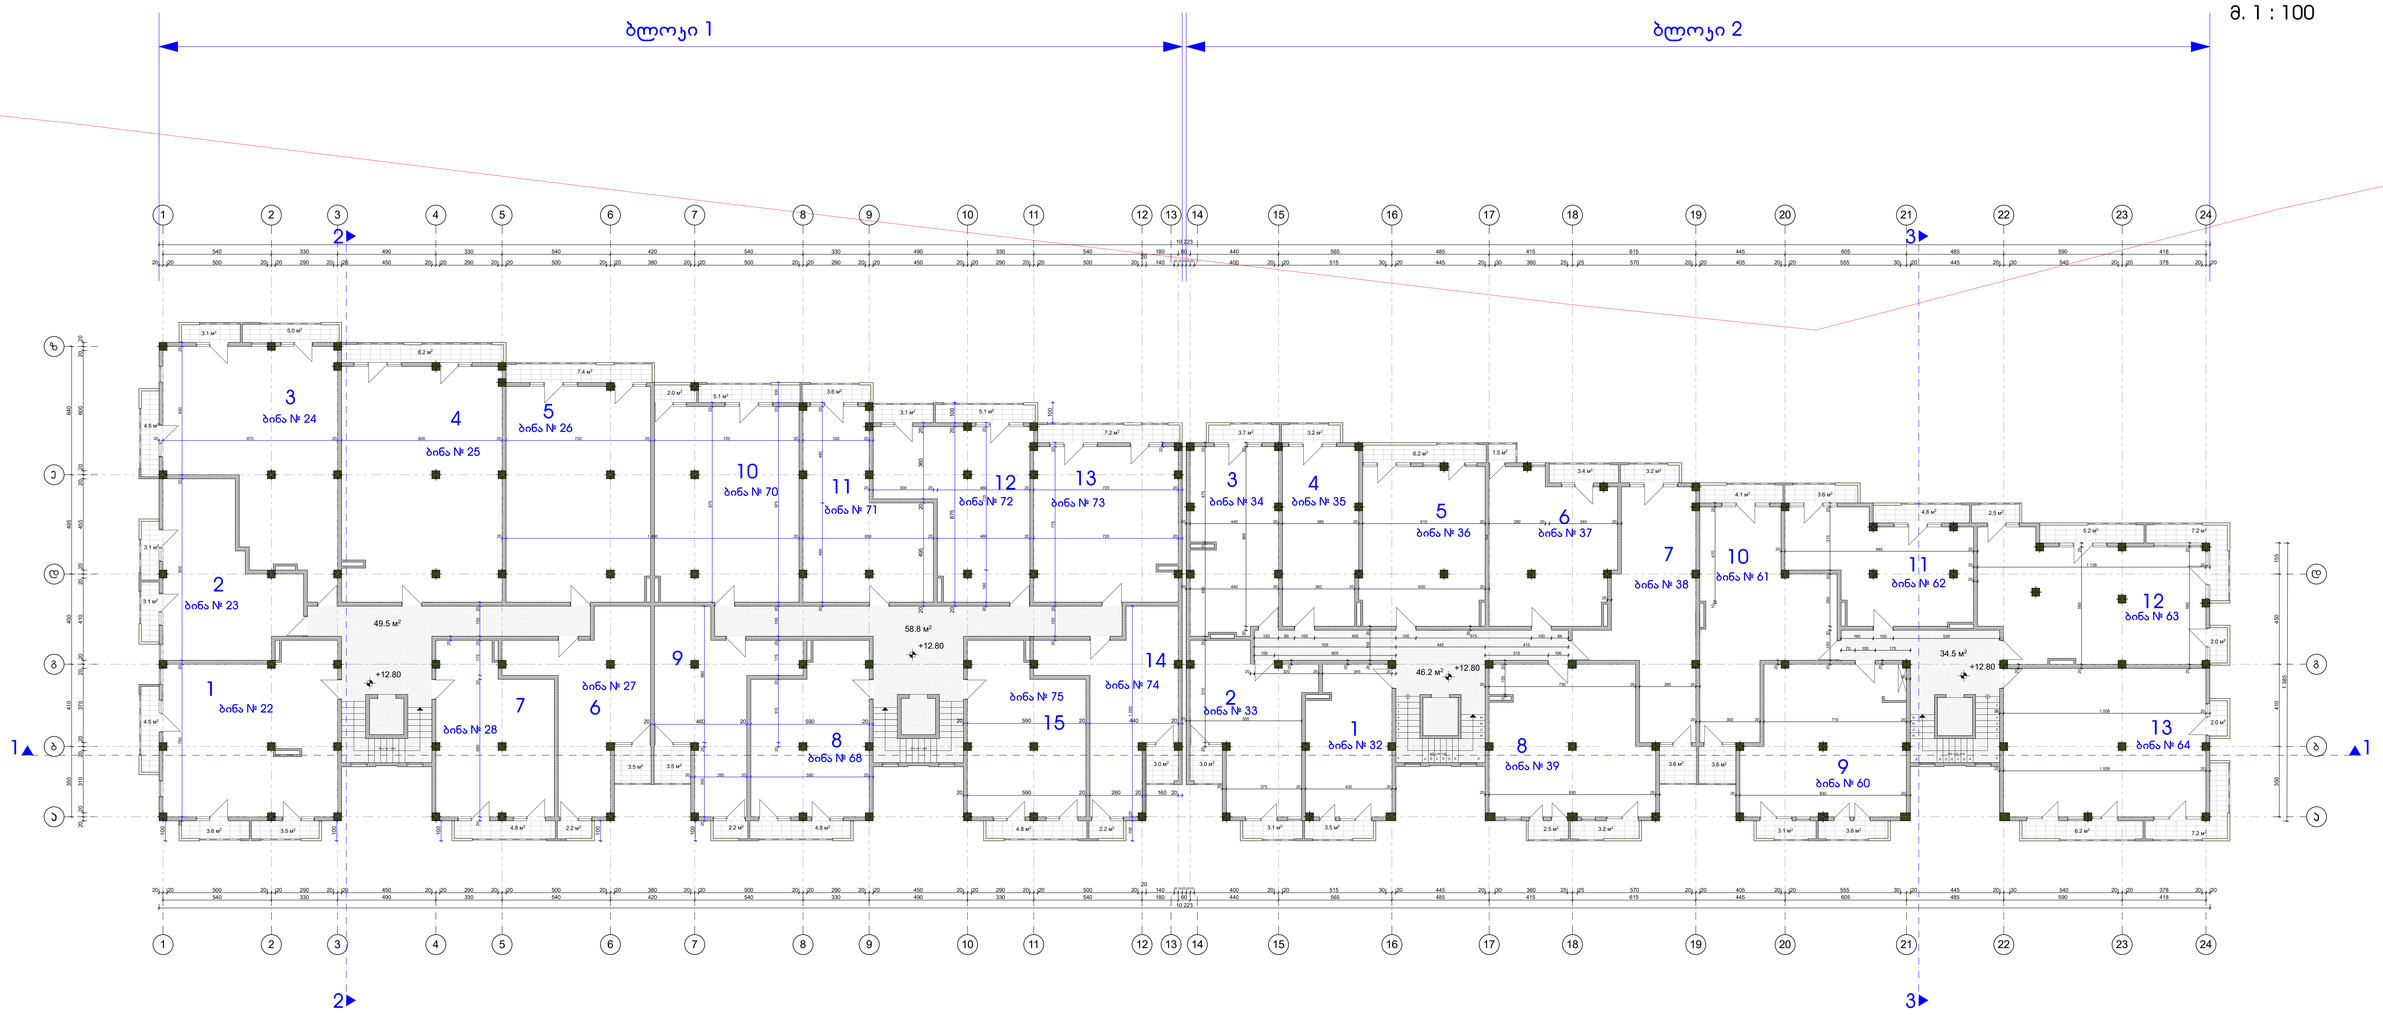

ბლოკი 1
I სადარბაზო
ჯიბის უკრედი და ლიფტი 49,5 მ²

1. ბინა № 22	70,1	+11,6 (საზ.)	=	81,7 მ²
2. ბინა № 23	47,7	+ 6,2 (საზ.)	=	53,9 მ²
3. ბინა № 24	82,5	+12,6 (საზ.)	=	95,1 მ²
4. ბინა № 25	95,4	+ 8,2 (საზ.)	=	103,6 მ²
5. ბინა № 26	78,3	+ 7,4 (საზ.)	=	85,7 მ²
6. ბინა № 27	43,8	+ 5,7 (საზ.)	=	49,5 მ²
7. ბინა № 28	47,1	+ 4,8 (საზ.)	=	51,9 მ²

სულ 875.5 + 103.1 (საზ.)

ბლოკი 1
II სადარბაზო
ჯიბის უკრედი და ლიფტი 58,8 მ²

8. ბინა № 68	47,1	+ 4,8 (საზ.)	=	51,9 მ²
9. ბინა № 69	43,8	+ 5,7 (საზ.)	=	47,3 მ²
10. ბინა № 70	71,0	+ 7,1 (საზ.)	=	78,1 მ²
11. ბინა № 71	49,5	+ 3,6 (საზ.)	=	53,1 მ²
12. ბინა № 72	53,3	+ 8,2 (საზ.)	=	61,5 მ²
13. ბინა № 73	56,3	+ 7,2 (საზ.)	=	63,6 მ²
14. ბინა № 74	42,5	+ 5,2 (საზ.)	=	47,7 მ²
15. ბინა № 75	47,1	+ 4,8 (საზ.)	=	51,9 მ²

ბლოკი 2
I სადარბაზო
ჯიბის უკრედი და ლიფტი 46,2 მ²

1. ბინა № 32	31,6	+ 3,5 (საზ.)	=	35,1 მ²
2. ბინა № 33	40,8	+ 6,1 (საზ.)	=	46,9 მ²
3. ბინა № 34	42,4	+ 3,7 (საზ.)	=	46,1 მ²
4. ბინა № 35	34,9	+ 3,2 (საზ.)	=	38,1 მ²
5. ბინა № 36	50,3	+ 6,2 (საზ.)	=	56,5 მ²
6. ბინა № 37	47,1	+ 4,9 (საზ.)	=	52,0 მ²
7. ბინა № 38	51,2	+ 6,8 (საზ.)	=	58,0 მ²
8. ბინა № 39	59,2	+ 5,7 (საზ.)	=	64,9 მ²

სულ 660.2 + 95.2 (საზ.)

ბლოკი 2
II სადარბაზო
ჯიბის უკრედი და ლიფტი 34,5 მ²

9. ბინა № 60	58,4	+ 6,7 (საზ.)	=	65,1 მ²
10. ბინა № 61	57,9	+ 7,7 (საზ.)	=	65,6 მ²
11. ბინა № 62	43,7	+ 8,4 (საზ.)	=	52,1 მ²
12. ბინა № 63	67,7	+16,9 (საზ.)	=	84,6 მ²
13. ბინა № 64	75,0	+15,4 (საზ.)	=	90,4 მ²

±0,00 = 600,16

შენიშვნა: აივნების და ლითონის მოაჯირის ზომები იხილე ნიშნულზე +3.20 (ტიპიური)

ქ. თბილისი, კოჯრის III რესი, ს/ს 01.16.08.005.029 მრავალბინიანი საცხოვრებელი სახლი			
დამკვეთი	შ.პ.ს. "ალტერნატიული ნარმომადგენელი ფირმა მეტეხაური"		
გეგმა +12,80 ნიშნულზე			
არქიტექტორი			ა. რამიშვილი
მასშტაბი 1 : 100	ფურცელი ა-7	თბილისი 2023 წ.	
ინდივიდუალურ "არჩილ რამიშვილი-ა.ი.რ. დიზაინი"			

გეგმა +16,00 ნიშნულზე (არასრული სართული)

მ. 1 : 100

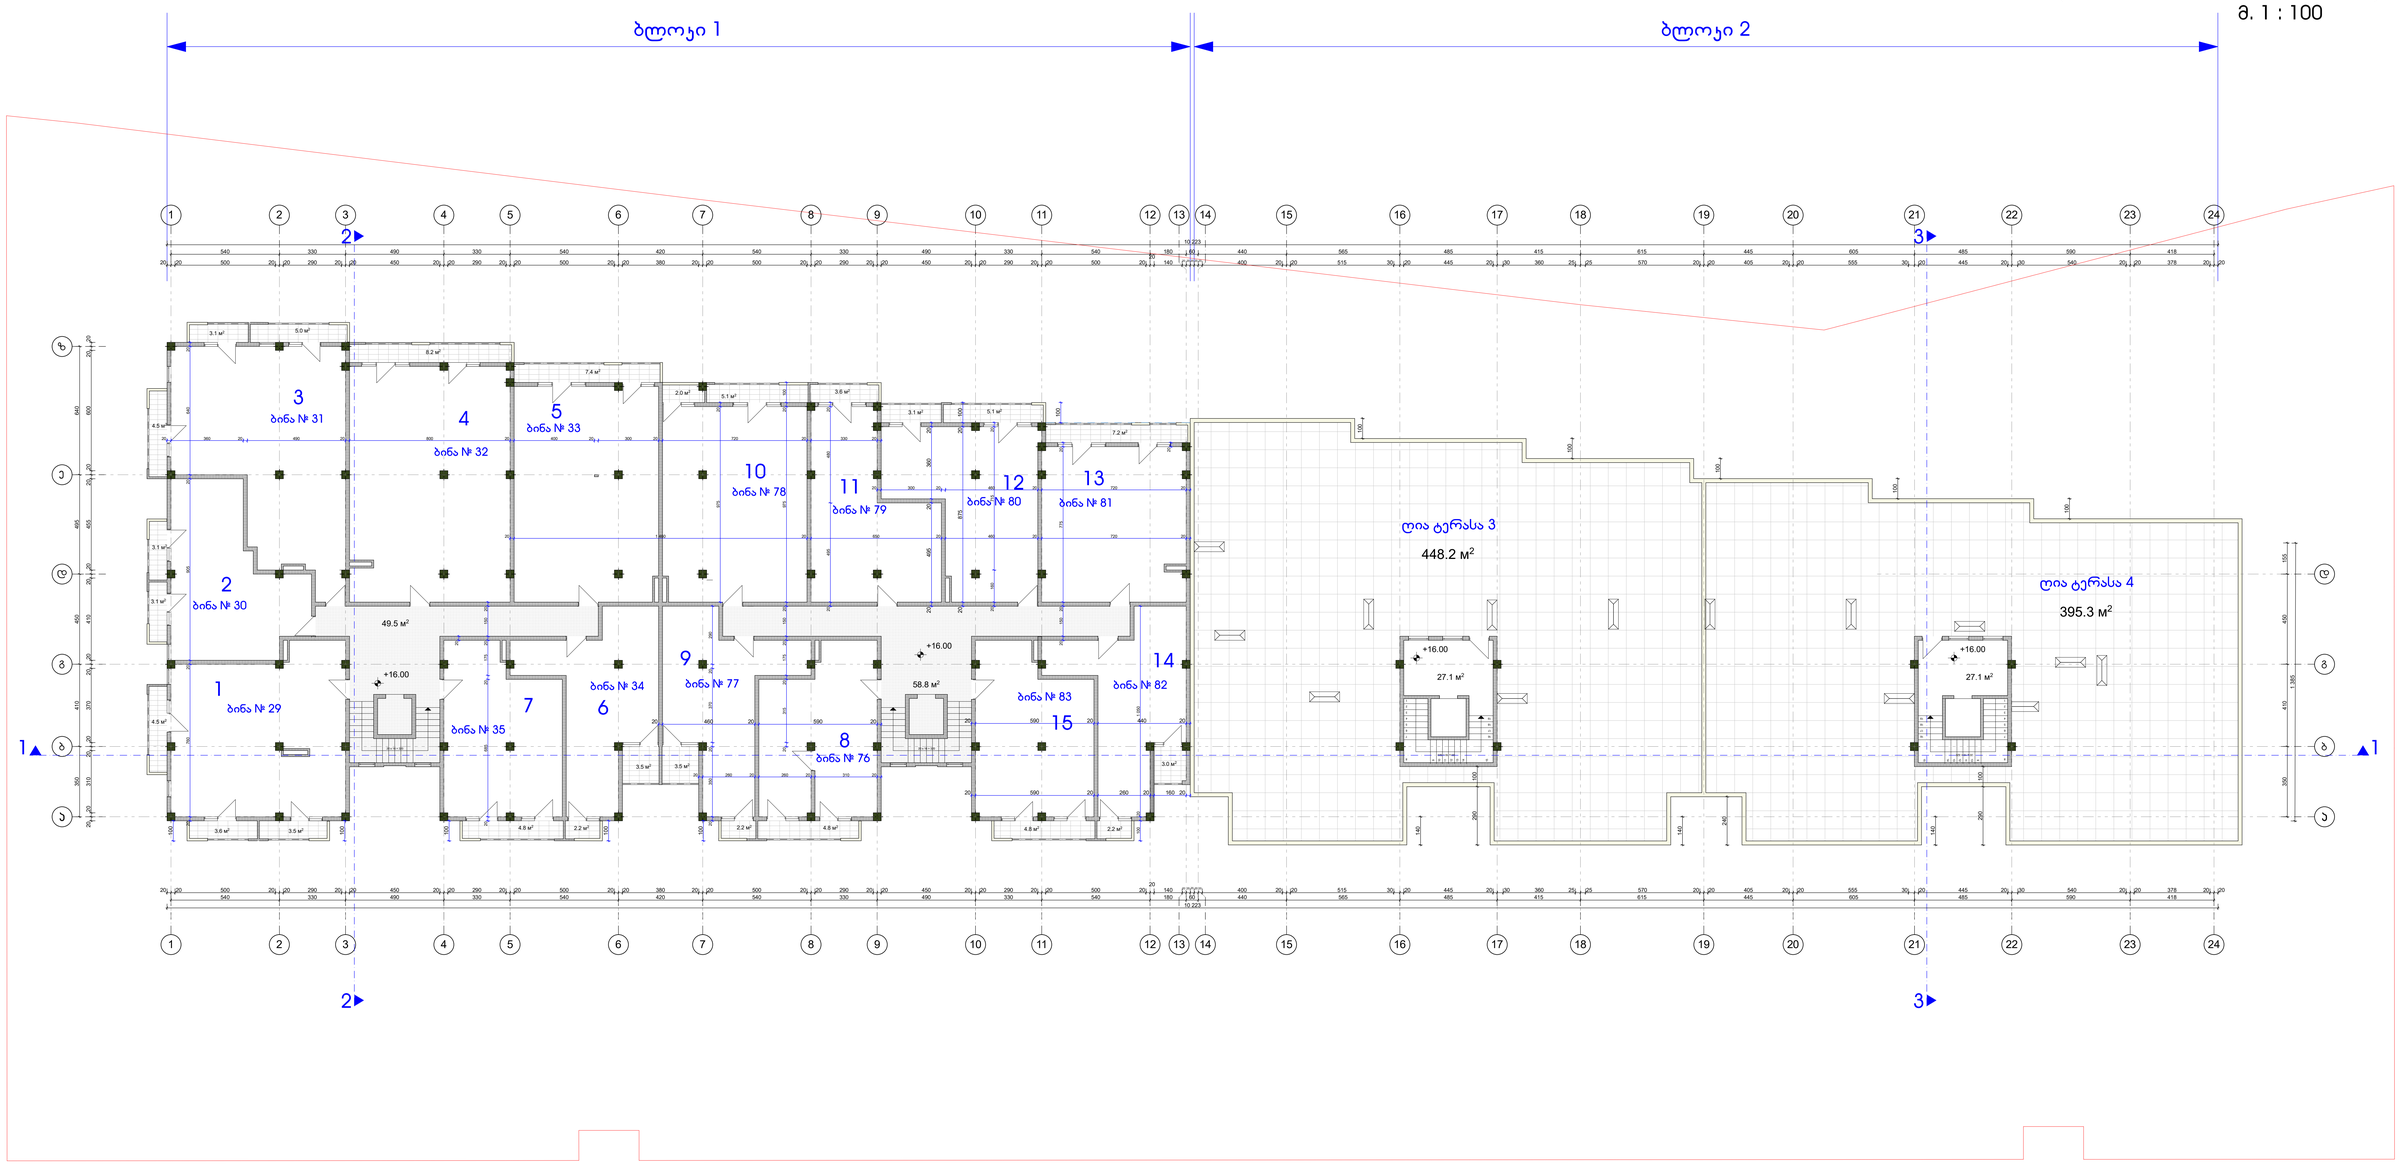

ბლოკი 1
I სადარბაზო
ჯიბის უჯრედი და ლიფტი 49,5 მ²

1. ბინა № 29 70,1 +11,6 (საზ.) = 81,7 მ²
2. ბინა № 30 47,7 + 6,2 (საზ.) = 53,9 მ²
3. ბინა № 31 82,5 +12,6 (საზ.) = 95,1 მ²
4. ბინა № 32 95,4 + 8,2 (საზ.) =103,6 მ²
5. ბინა № 33 78,3 + 7,4 (საზ.) = 85,7 მ²
6. ბინა № 34 43,8 + 5,7 (საზ.) = 49,5 მ²
7. ბინა № 35 47,1 + 4,8 (საზ.) = 51,9 მ²

ბლოკი 1
II სადარბაზო
ჯიბის უჯრედი და ლიფტი 58,8 მ²

8. ბინა № 76 47,1 + 4,8 (საზ.) = 51,9 მ²
9. ბინა № 77 43,8 + 5,7 (საზ.) = 47,3 მ²
10. ბინა № 78 71,0 + 7,1 (საზ.) = 78,1 მ²
11. ბინა № 79 49,5 + 3,6 (საზ.) = 53,1 მ²
12. ბინა № 80 53,3 + 8,2 (საზ.) = 61,5 მ²
13. ბინა № 81 56,3 + 7,2 (საზ.) = 63,6 მ²
14. ბინა № 82 42,5 + 5,2 (საზ.) = 47,7 მ²
15. ბინა № 83 47,1 + 4,8 (საზ.) = 51,9 მ²

ბლოკი 2
I სადარბაზო
ჯიბის უჯრედი და ლიფტი 27,1 მ²
ლია ტერასა 3 448,2 მ²

II სადარბაზო
ჯიბის უჯრედი და ლიფტი 27,1 მ²
ლია ტერასა 4 395,3 მ²

სულ 875.5 + 103.1 (საზ.)

±0,00 = 600,16

შენიშვნა: სართული +16.0 ნიშნულზე, შეთანხმებული პროექტის მიხედვით (ბრძანება №2592096 05/13/2016) ითვლება არასრულ სართულად და არ შედის ჯ2-ის ანგარიშში (სართულის სიმაღლე 2.39 მ.) კორექტირებულ პროექტში ეს პოზიცია რჩება უცვლელი.

შენიშვნა: აივნების და ლითონის მოაჯირის ზომები იხილე ნიშნულზე +3.20 (ტიპიური)

ქ. თბილისი, ქუჩა III რეხი, ს/ჯ 01.16.08.005.029 მრავალბინიანი საცხოვრებელი სახლი			
დამკვეთი	შ.პ.ს. "ალტერჯეო"-ს ნარმომადგენელი მინდია ფეთეკაური		
გეგმა +16,00 ნიშნულზე			
არქიტექტორი			ა. რამიშვილი
მასშტაბი	1 : 100	ფურცელი	ა-8
თბილისი 2022 წ.			
ინდმეწარმე "არჩილ რამიშვილი-ა.ი.რ. დიზაინი"			A.I.R. DESIGN

სახურავის გეგმა

მ. 1 : 100

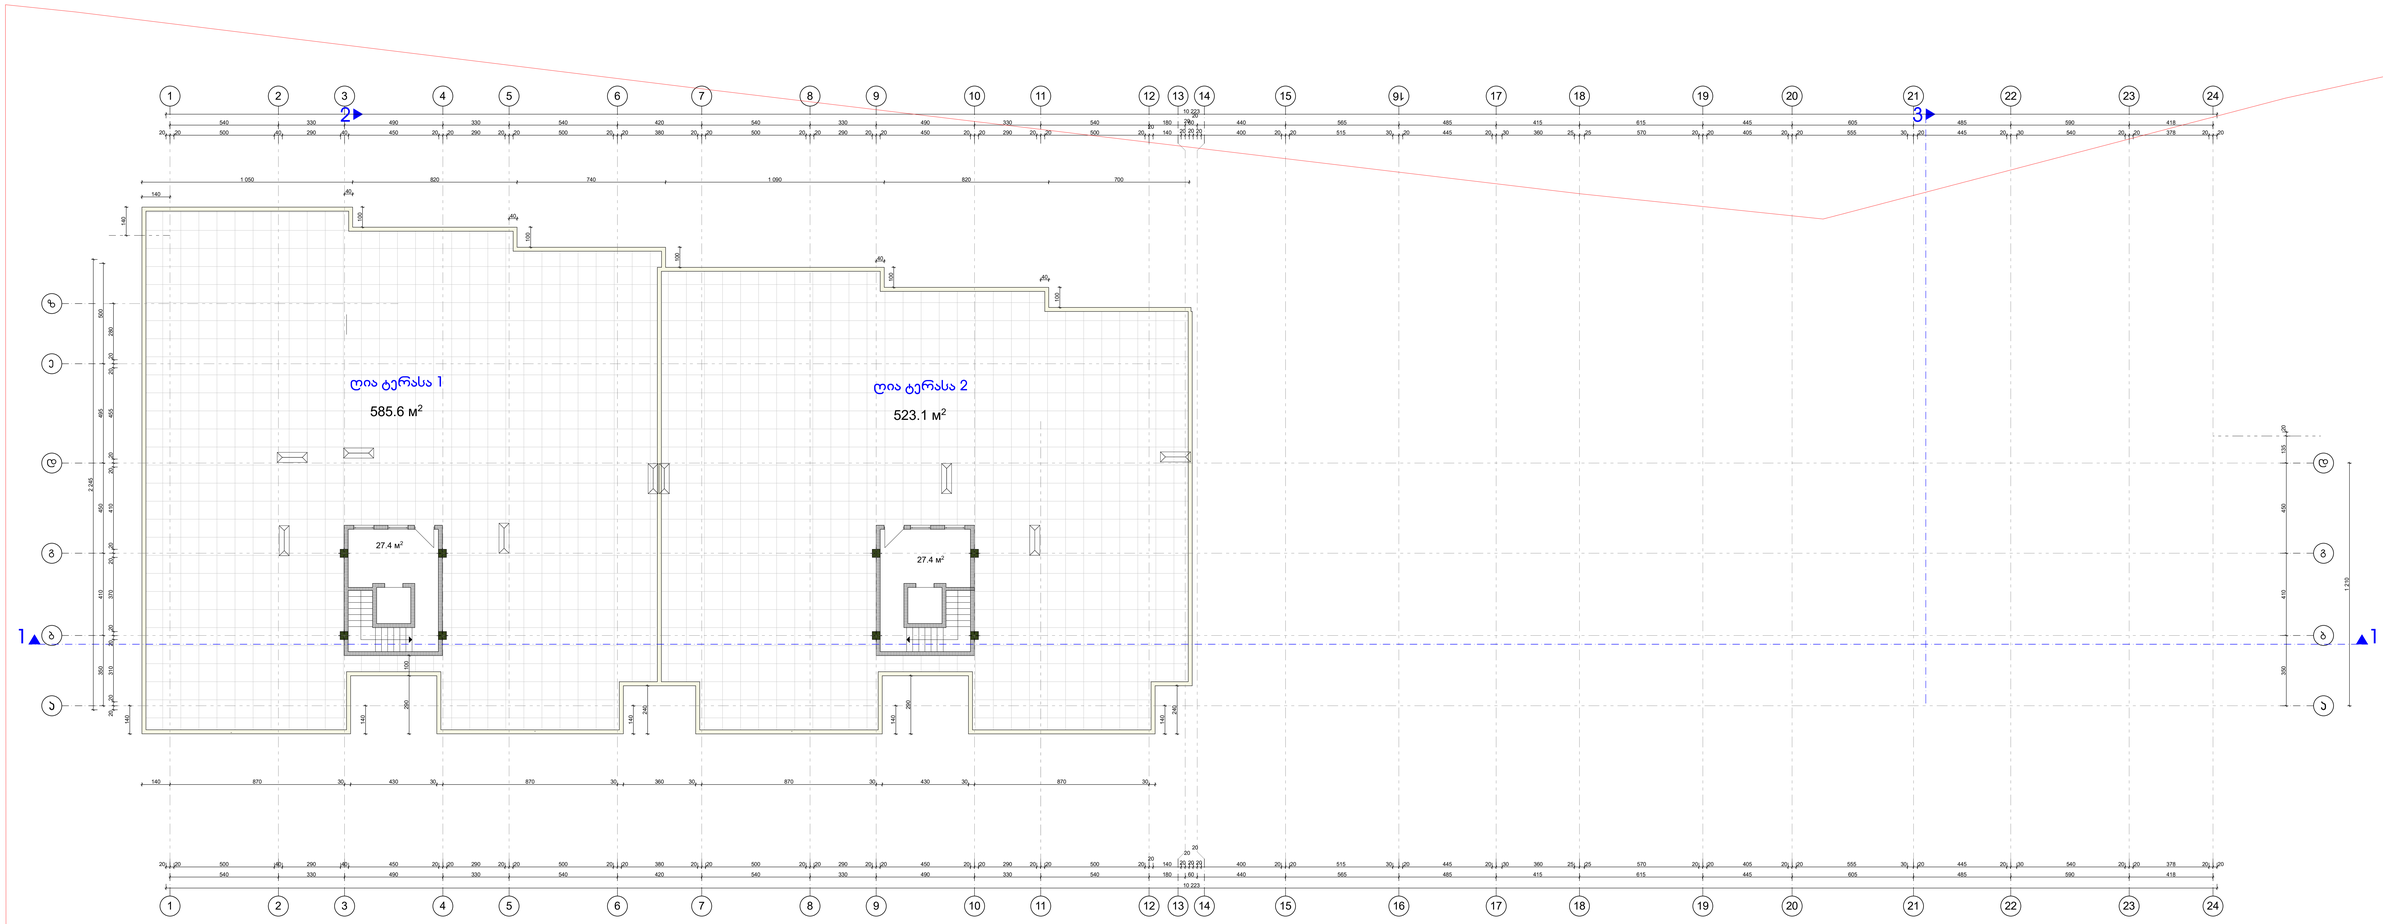

ბლოკი 1

I სადარბაზო

ჯიბის უჯრედი და ლიფტი 27,4 მ²

ღია ტერასა 1 585,6 მ²

II სადარბაზო

ჯიბის უჯრედი და ლიფტი 27,4 მ²

ღია ტერასა 2 523,1 მ²

±0,00 = 600,16

ქ. თბილისი, კოჯრის III რიგი, ს/კ 01.16.08.005.029
მრავალბინიანი საცხოვრებელი სახლი

დამკვეთი	შ.პ.ს. "ულტრაჯეო"-ს წარმომადგენელი მინდია მეთიაური
სახურავის გეგმა	
არქიტექტორი	ა. რამიშვილი
მასშტაბი 1 : 100	ფურცელი ა-9
თბილისი 2022 წ.	

ინდივიდუალურ "არჩილ რამიშვილის-ა.ი.ნ. დიზაინი"