m. 1:100

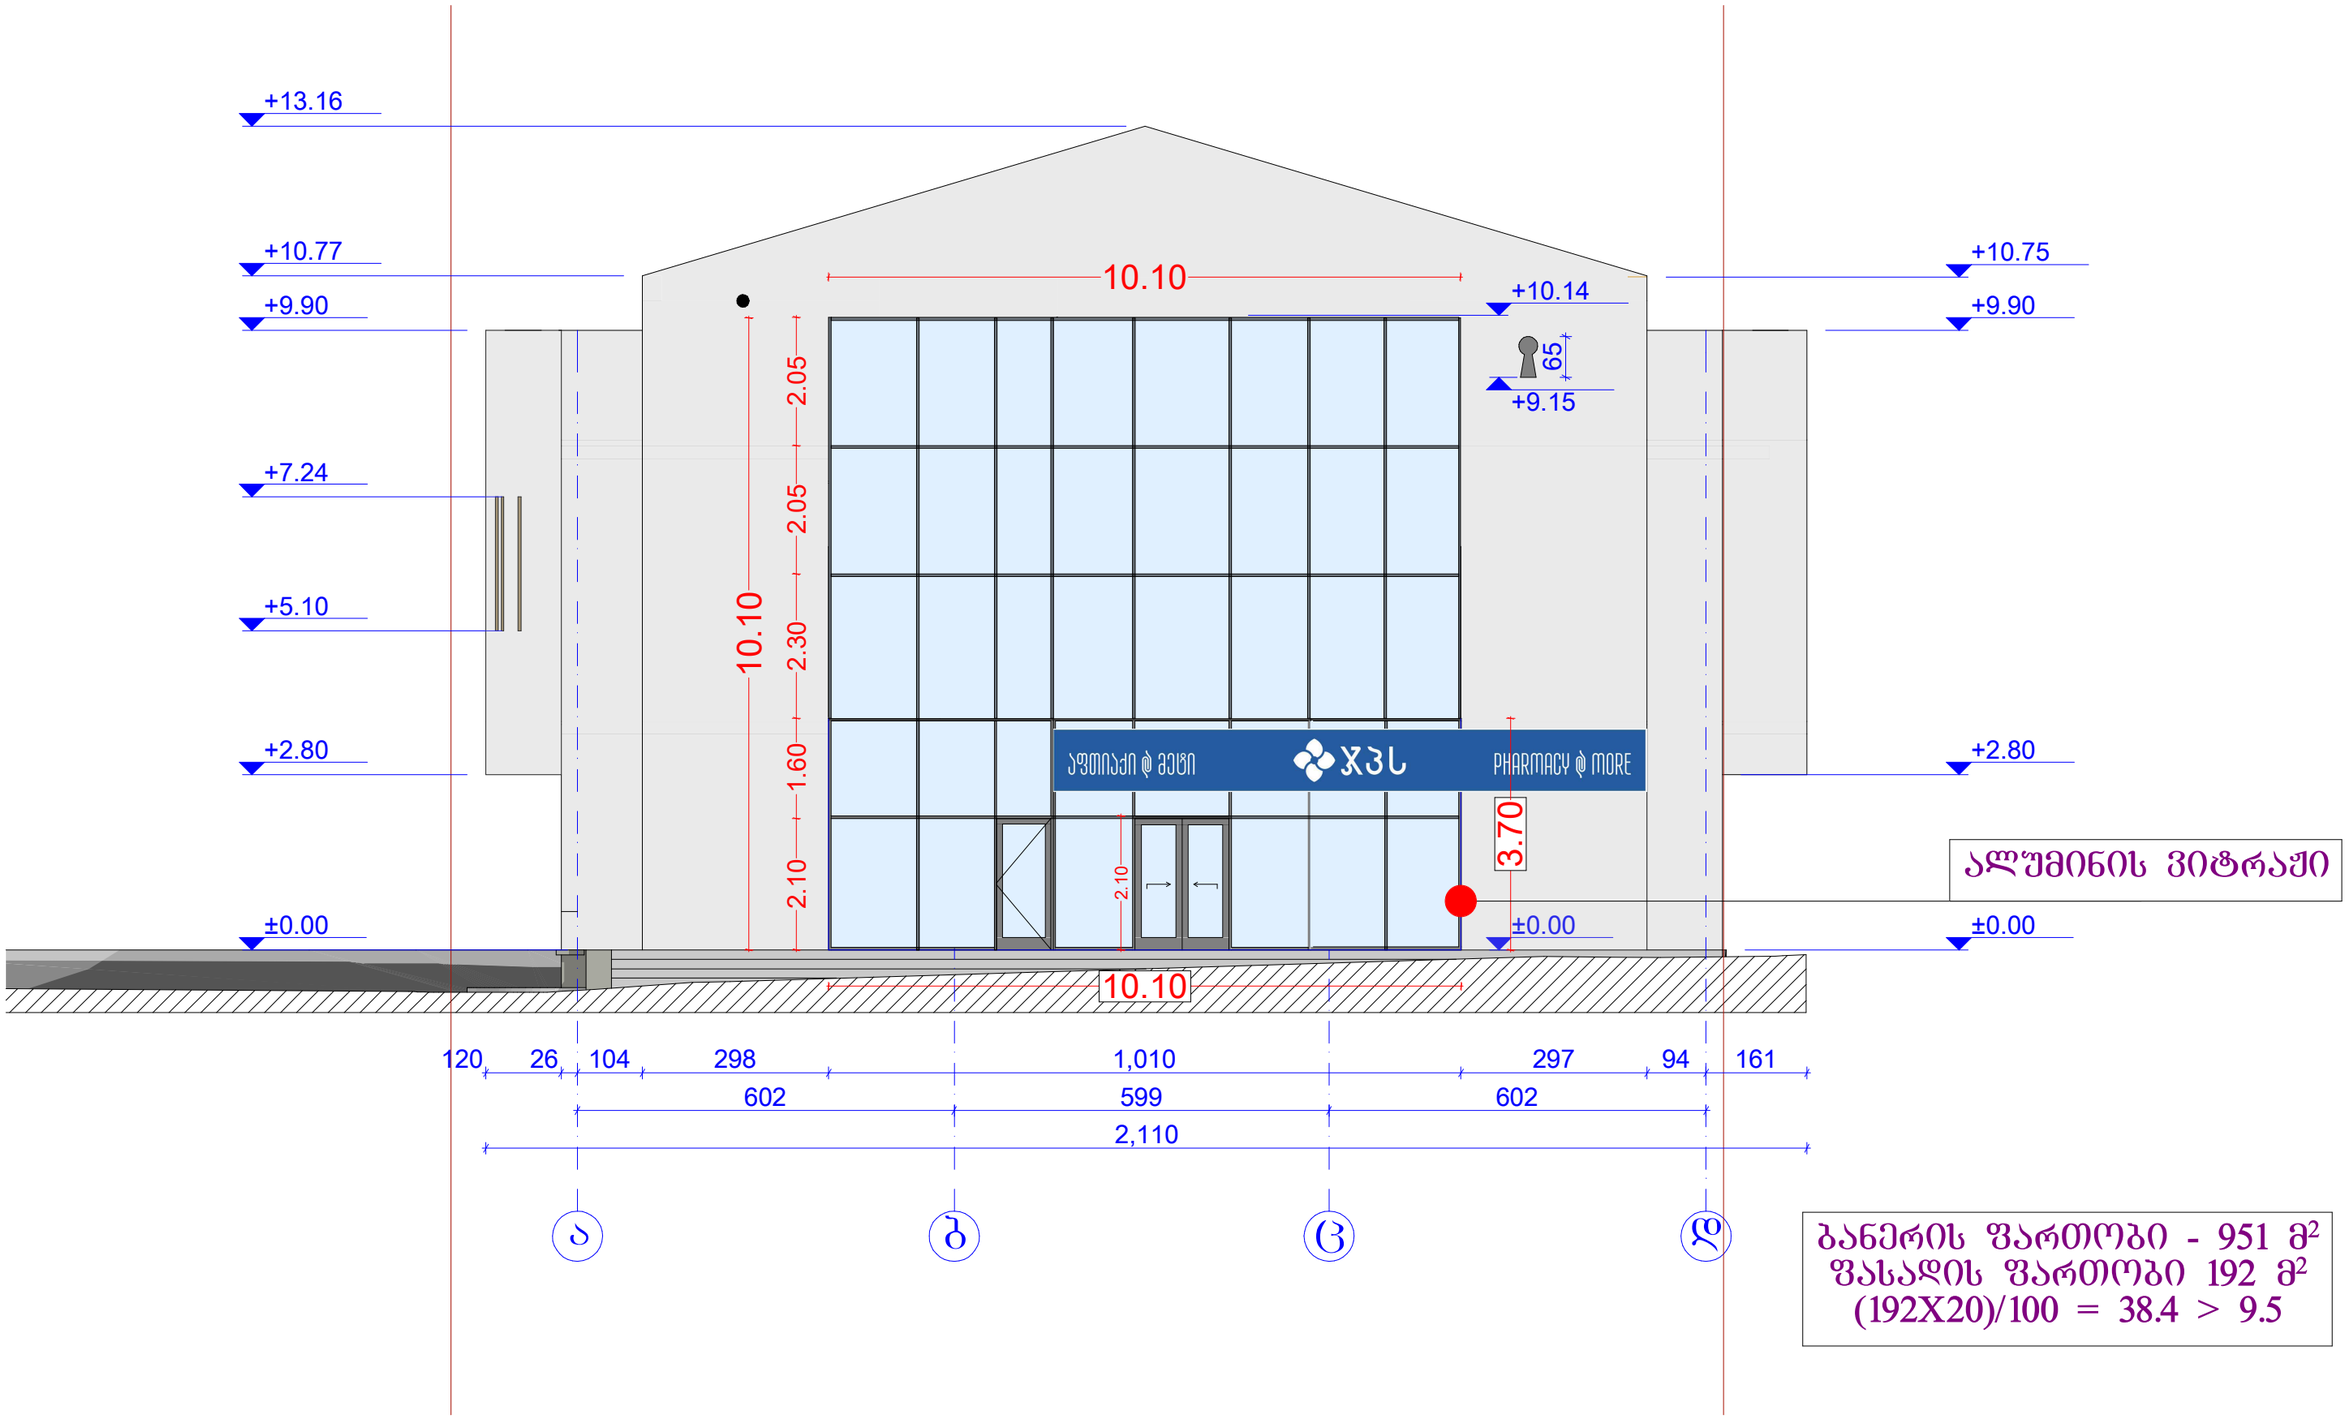

ალუმინის ვიტრაჟი

ბანერის ფართობი - 951 მ²
ფასადის ფართობი 192 მ²
(192X20)/100 = 38.4 > 9.5



ბანერის ფართობი - 951 მ²
ფასადის ფართობი 192 მ²
(192X20)/100 = 38.4 > 9.5