საბაჟო სახელმწიფო საკუთრება

რეშულირების ხაზი

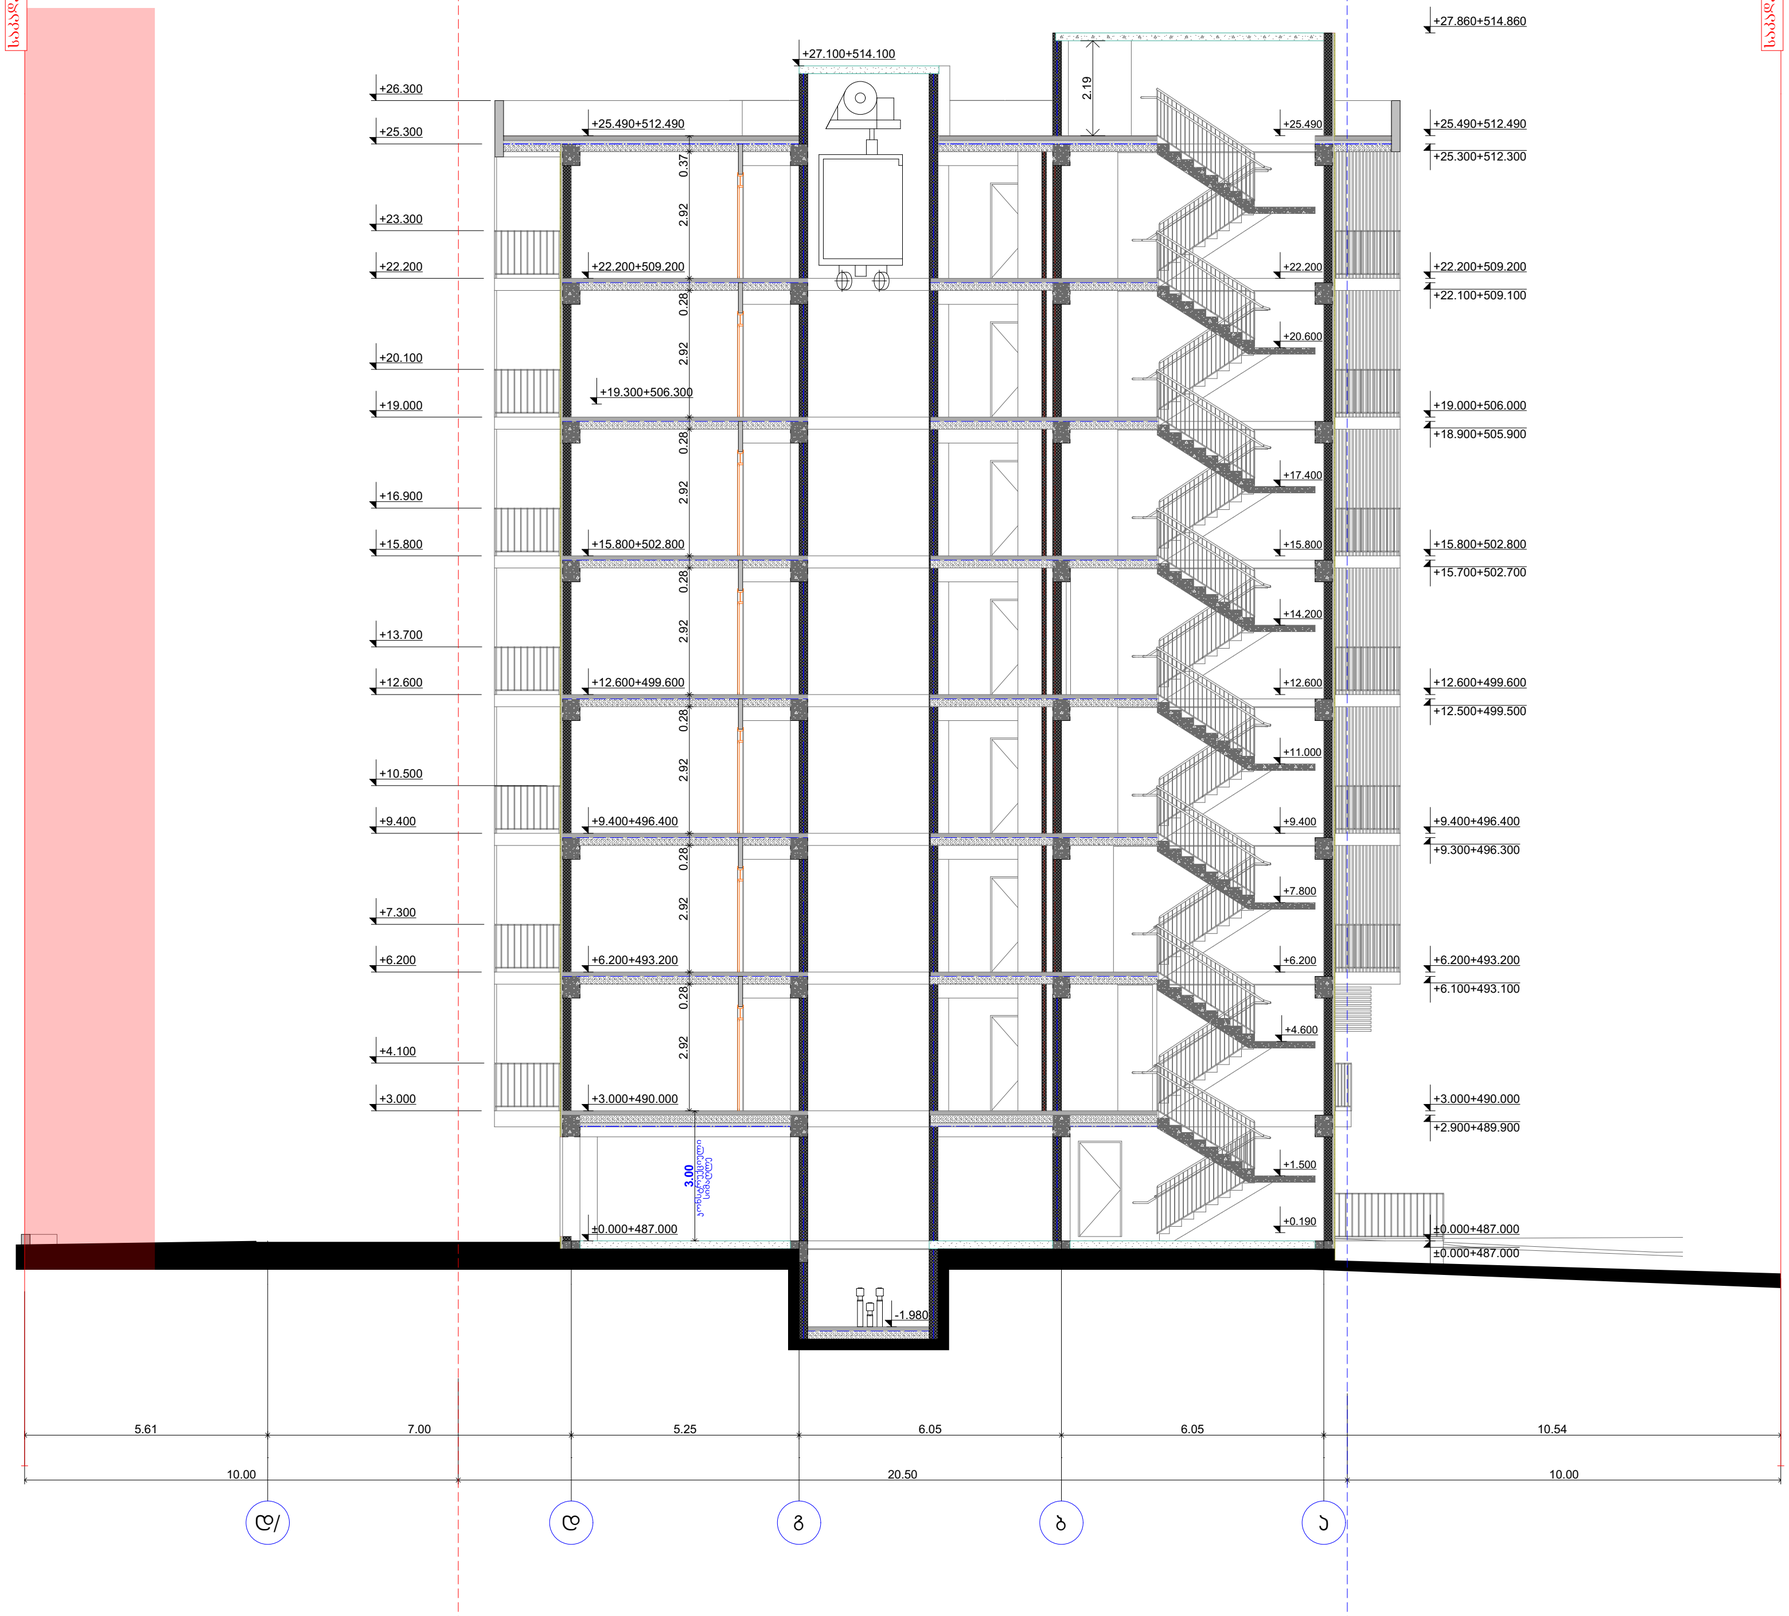

საბაჟო სახელმწიფო საკუთრება

რეშულირების ხაზი

პროექტის ორგანიზაცია
Company name

შპს "სოლო დეველოპმენტი" ს/ნ 405112729

პროექტის დასახელება
Job Title

მრავალბინიანი საცხოვრებელი სახლი

მისამართი:
Address

ქ. თბილისი ვარკეთილი ლუბანოვის N40
ს/კ 01.72.14.040.143

ექსპლიკაცია:
Explication:

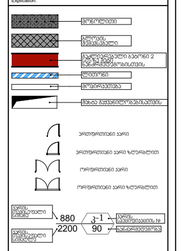

პროექტის სტადია
Drawing Status

პროექტირების ეტაპი

თარიღი
Date

2023/12/21

შემსრულებლები
performers

თანამდებობა	სახელი გვარი	ხელმოწერა
მთავარი პროექტირების ინჟინერი	გურამ თუმანიძე	
ინჟ. ხაზოვანი	ნანა ჯაველიძე	

ნახაზის დასახელება
Drawing title

ჭრილი 1-1

ნახაზის N INDEX	ფურცლის რაოდენობა PAGES	ფურცლების ჯამური რაოდენობა
10.1		

ნახაზის მასშტაბი
Drawing Scale
1:100

A0

2023 წ

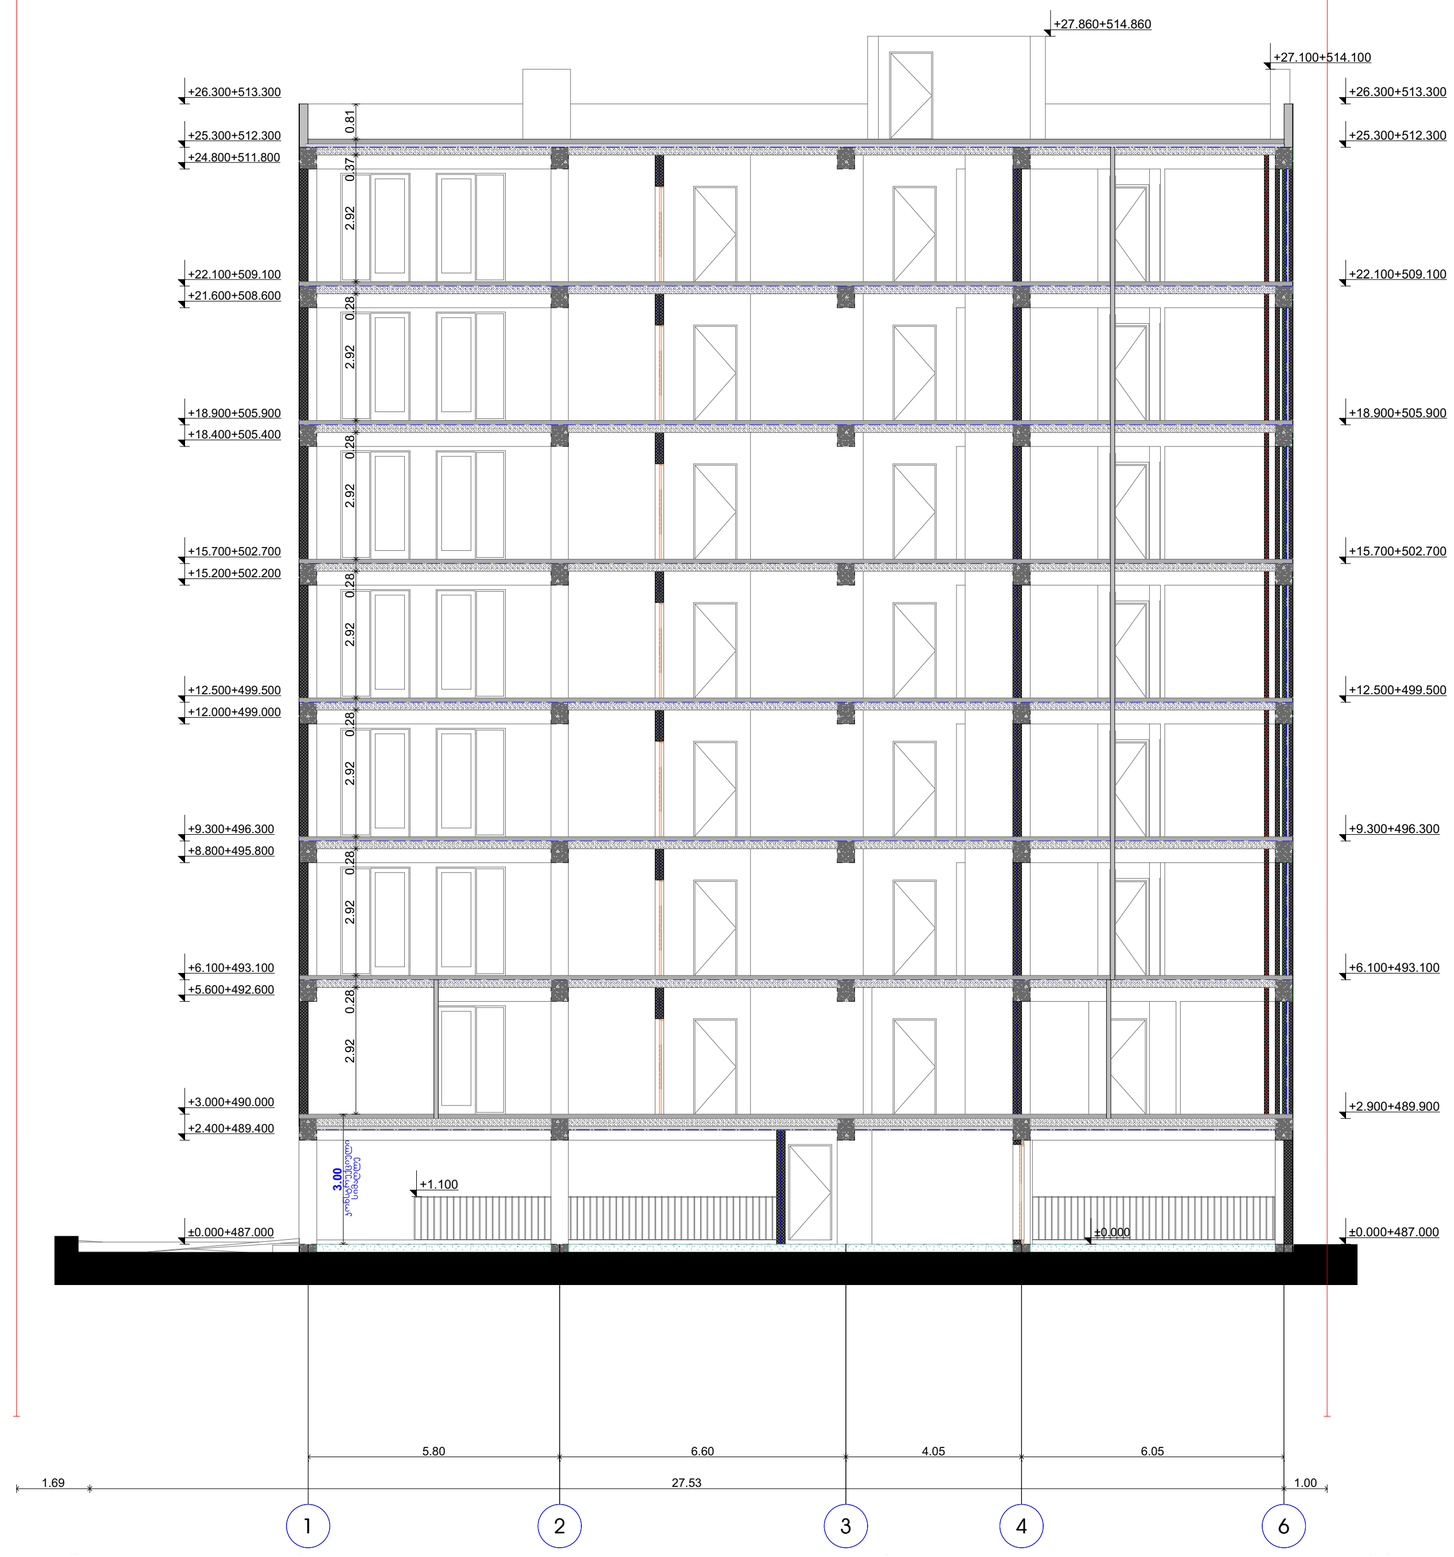

სპეციალობის ორგანიზაცია
Company name

შპს "სოლო დეველოპმენტ" ს/ს
405112729

პროექტის დასახელება
Job Title

მრავალბინიანი საცხოვრებელი სახლი

მისამართი:
Address:

ქ. თბილისი ვარკეთილი II მასივი ნაკ N40
ს/კ 01.72.14.040.143

განმარტებანი:
Explication:

ბეტონი
ბეტონის ბლოკები
ალიუმინის პროფილის სპეციალური ფასადური სისტემა
მინაპაკეტი
მინაფასადები
მტკიცე პენოპლასტის ფილა

ალიუმინის პროფილის ვარდი
ალიუმინის პროფილის ვარდი ზედაპირული
ოთხფრთიანი ვარდი
ოთხფრთიანი ვარდი ზედაპირული

ვარდის სიგანე/სიმაღლე
880
2200
ვარდის სიგანე/სიმაღლე
1
1
90
ვარდის სისქე/სიმაღლე

პროექტის სტადია Drawing Status		თარ. თვიური Date
პროექტირების პირობა		2023/12/21
პასუხისმგებელი პირები performers		
მთავარი პროექტირების ხელმძღვანელი	სახელი გვარი	ხელმოწერა
მთავარი არქიტექტორი	ბარბარე თამაძე	
პროექტის ხელმძღვანელი	ნანა ჯაფარიძე	

ნახაზის დასახელება
Drawing title

ჭრილი 2-2

ნახაზის N INDEX	ფურცლის N PAGE	ფურცლების რაოდენობა TOTAL
10.2		
მასშტაბი Drawing Scale 1:100		A0

2023 წ