A300 | ფასადი 1 - 12 ღერძებს შორის

1:200 | ფასადები

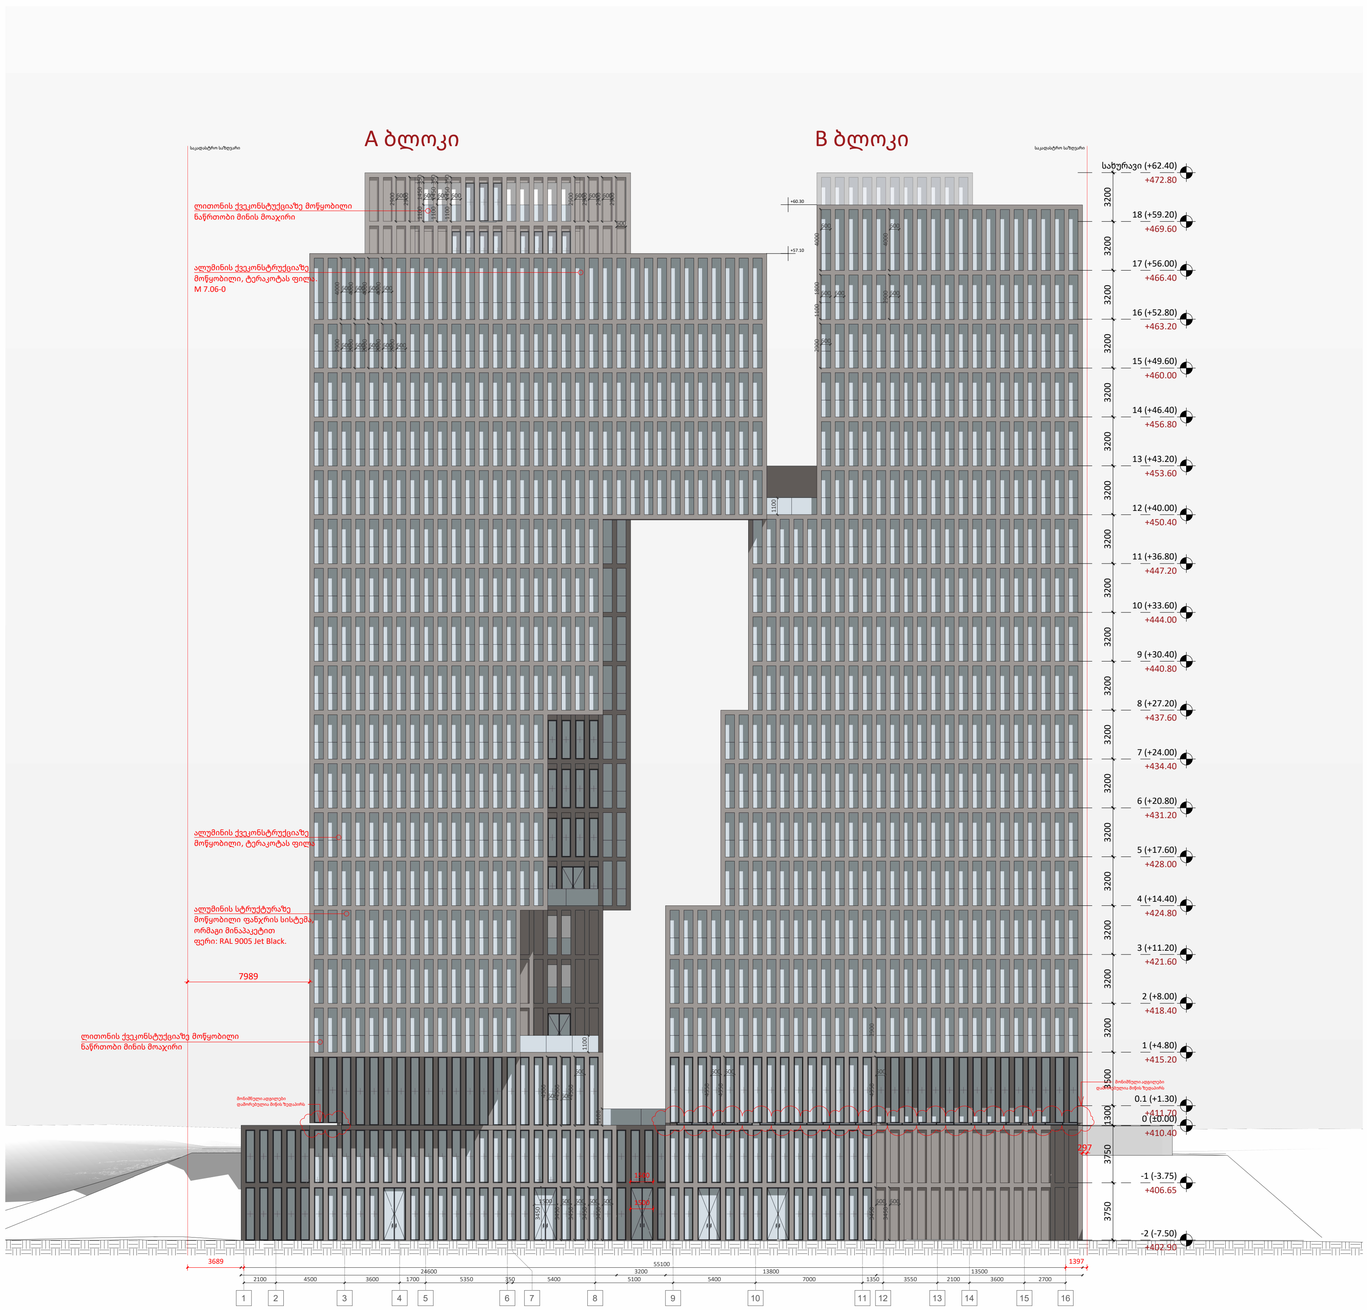

A1

A300

სათაური

ფასადი 1 - 12 ღერძებს შორის

NS Studio
0179 ბაზალეთის ქუჩა 3
ქ. თბილისი, საქართველო.
Tel: 593 27 88 58
info@nsstudio.ge

პროექტი
მრავალფუნქციური კომპლექსი/
მენობა სამტრედიის ქუჩაზე

ექსპლიკაცია

12/20/2023 3:45:01 PM

Cad Dwg File: **Samtredia Str. Multifunctional**

ლუკა ჩაგანავა
ნინო ქანტურია
გიორგი ვარდოსანიძე
უჩა ზღუდაძე
ნიკალა ღლონტი
დავით ბალავაძე
ვიქტორია სუკიასოვი
საბა იმედაძე

NS Studio

A301 | ფასადი A - R ღერძებს შორის

1:200 | ფასადები

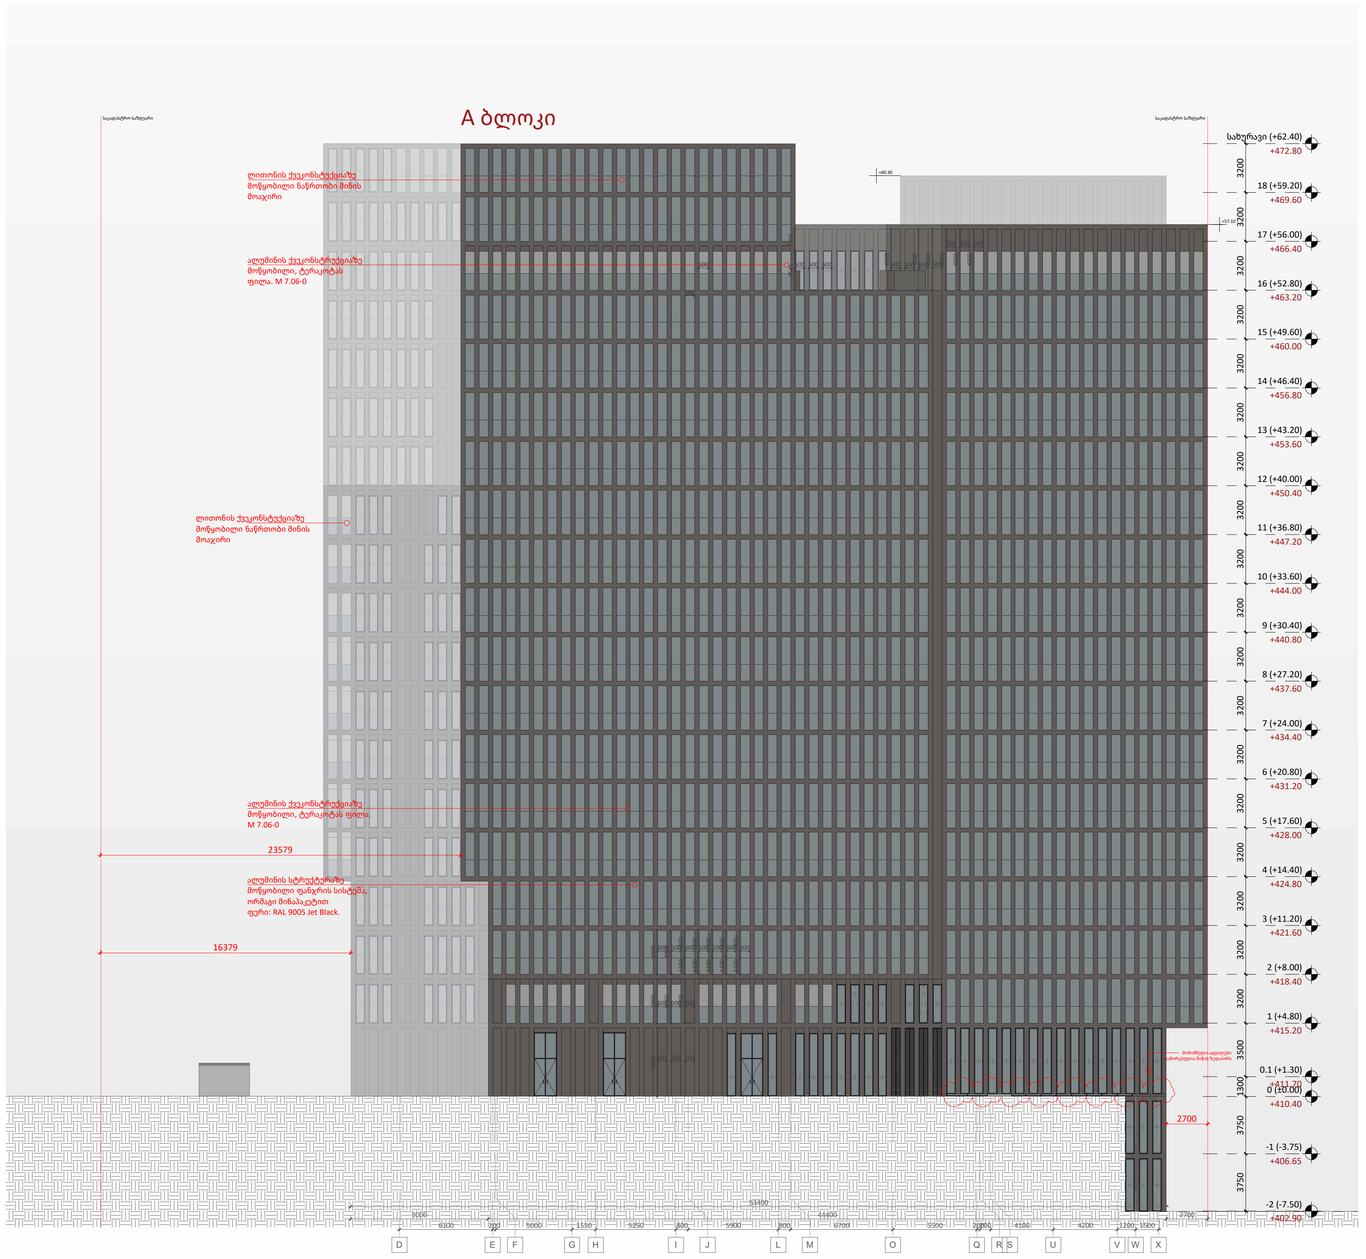

A1

A301

სათაური

ფასადი A - R ღერძებს შორის

NS Studio
0179 ბაზალეთის ქუჩა 3
ქ. თბილისი, საქართველო.
Tel: 593 27 88 58
info@nsstudio.ge

პროექტი
მრავალფუნქციური კომპლექსი/
მენობა სამტრედიის ქუჩაზე

ექსპლიკაცია

12/20/2023 3:46:30 PM

Cad Dwg File: **Samtredia Str. Multifunctional**

ლუკა ჩაგანავა

ნინო ქანტურია

გიორგი ვარდოსანიძე

უჩა ზღუდაძე

ნიკალა ღლონტი

დავით ბალავაძე

ვიქტორია სუკიასოვი

საბა იმედაძე

NS Studio

A302 | ფასადი 12 - 1 ღერძებს შორის

1:200 | ფასადები

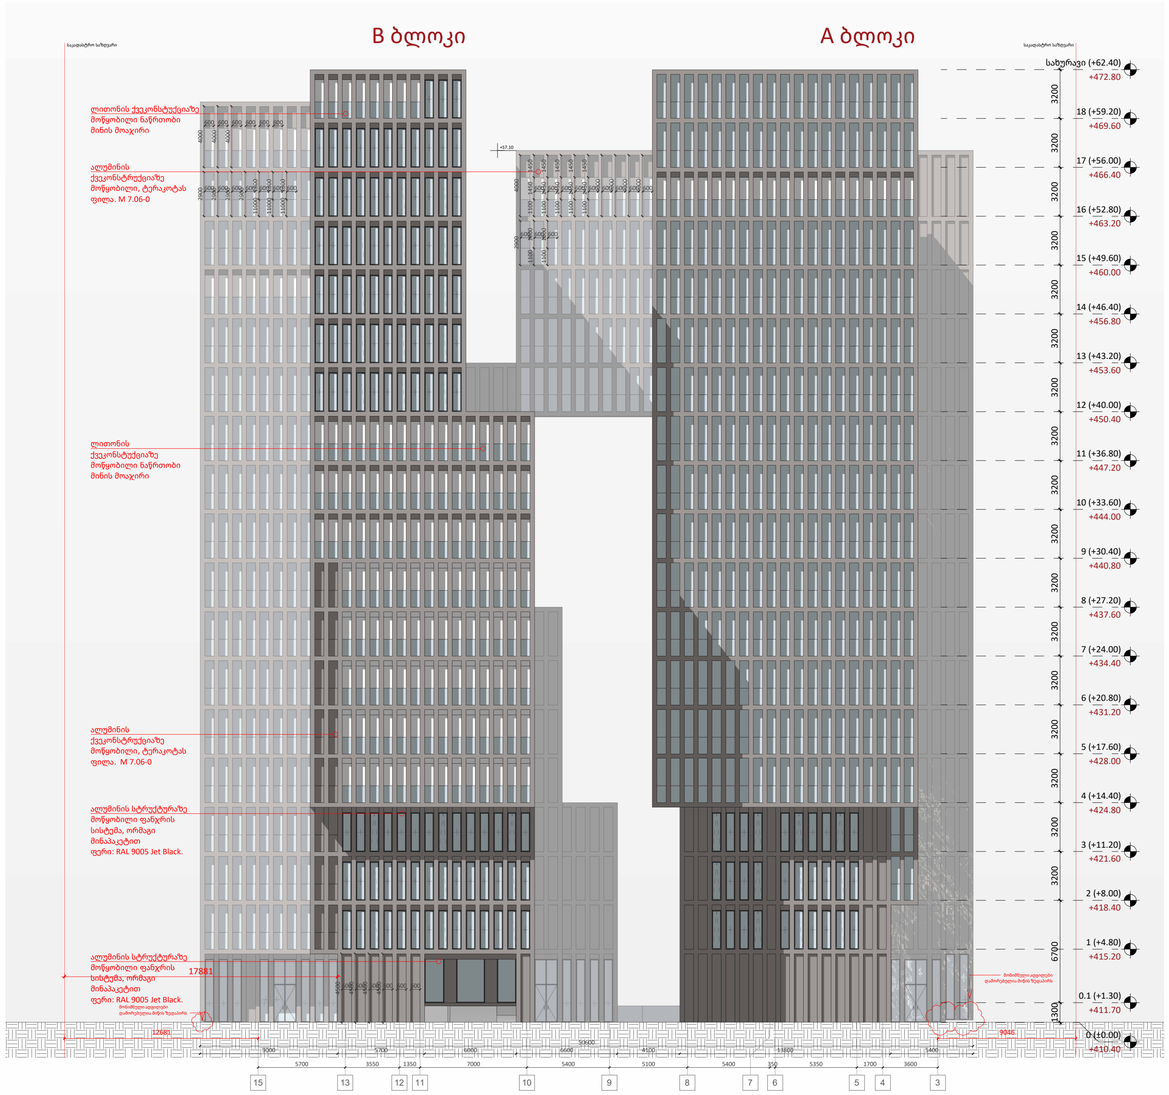

A1

A302

სათაური

ფასადი 12 - 1 ღერძებს შორის

NS Studio
0179 ბაზალეთის ქუჩა 3
ქ. თბილისი, საქართველო.
Tel: 593 27 88 58
info@nsstudio.ge

პროექტი
მრავალფუნქციური კომპლექსი/
მენობა სამტრედიის ქუჩაზე

ექსპლიკაცია

12/20/2023 3:47:46 PM

Cad Dwg File: **Samtredia Str. Multifunctional**

ლუკა ჩაგანავა

ნინო ჭანტურია

გიორგი ვარდოსანიძე

უჩა ზღუდაძე

ნიკალა ღლონტი

დავით ბალავაძე

ვიქტორია სუკიასოვი

საბა იმედაძე

NS Studio

A303 | ფასადი Q - A ღერძებს შორის

1:200 | ფასადები

B ბლოკი

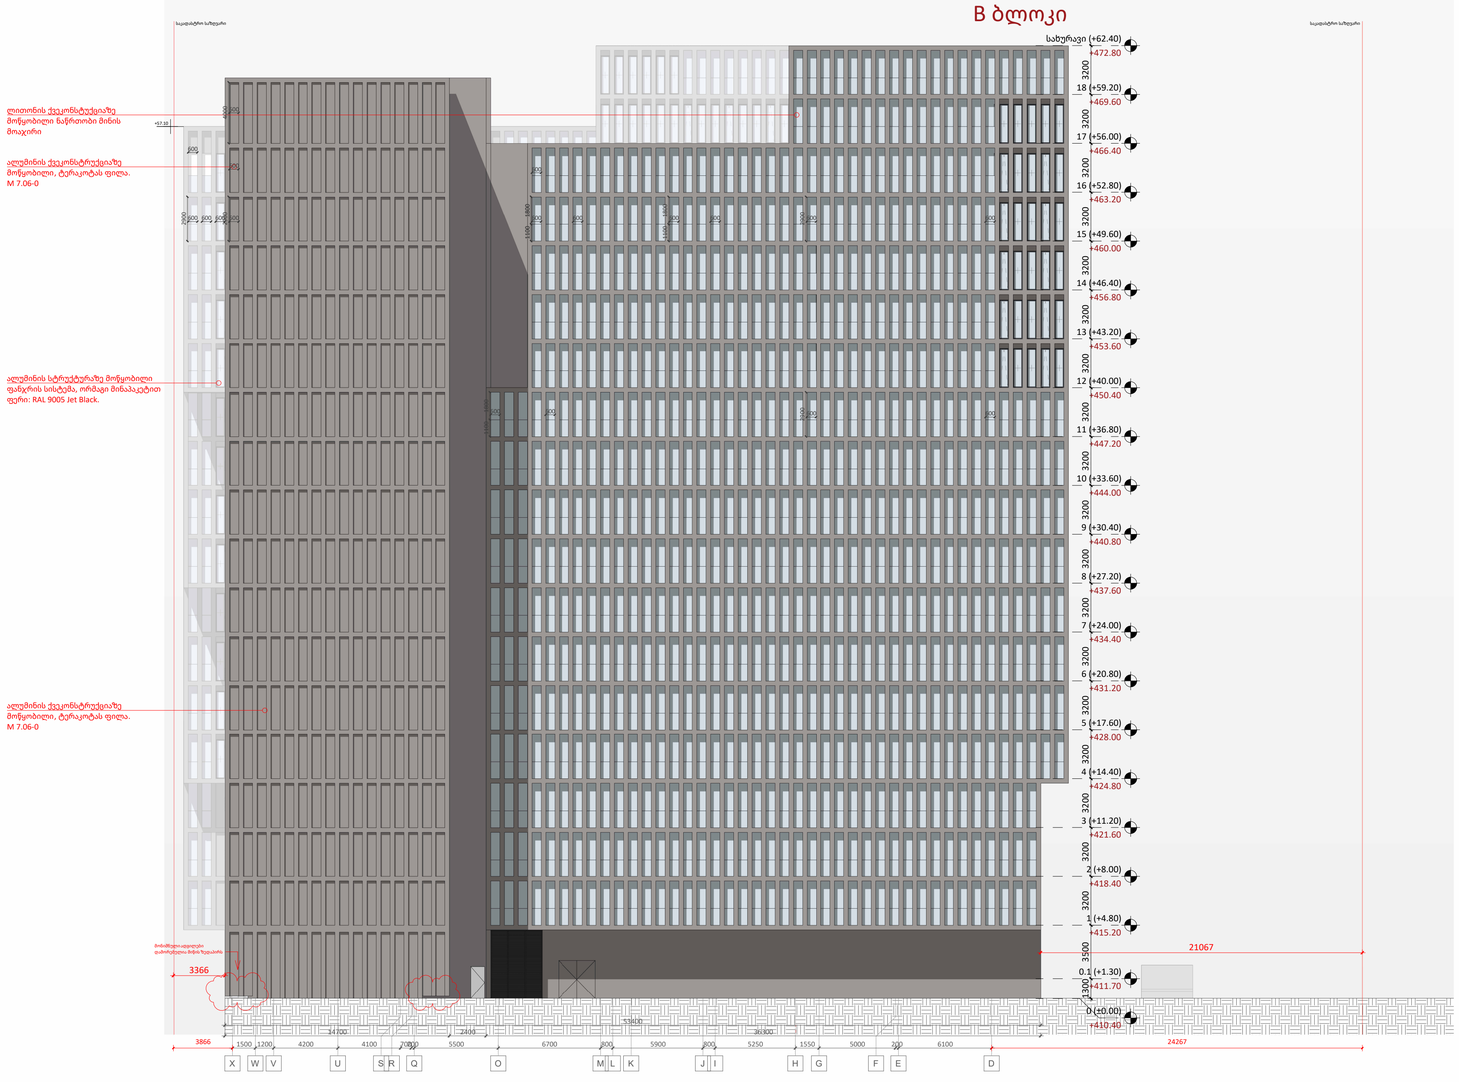

A1

A303

სათაური

ფასადი Q - A ღერძებს შორის

NS Studio
0179 ბაზალეთის ქუჩა 3
ქ. თბილისი, საქართველო.
Tel: 593 27 88 58
info@nsstudio.ge

პროექტი
მრავალფუნქციური კომპლექსი/
მენობა სამტრედიის ქუჩაზე

ექსპლიკაცია

12/20/2023 3:48:48 PM

Cad Dwg File: **Samtredia Str. Multifunctional**

ლუკა ჩაგანავა
ნინო ქანტურია
გიორგი ვარდოსანიძე
უჩა ზღუდაძე
ნიკალა ღლონტი
დავით ბალავაძე
ვიქტორია სუკიასოვი
საბა იმედაძე

NS Studio

A304 | ფასადი R - C ღერძებს შორის

1:200 | ფასადები

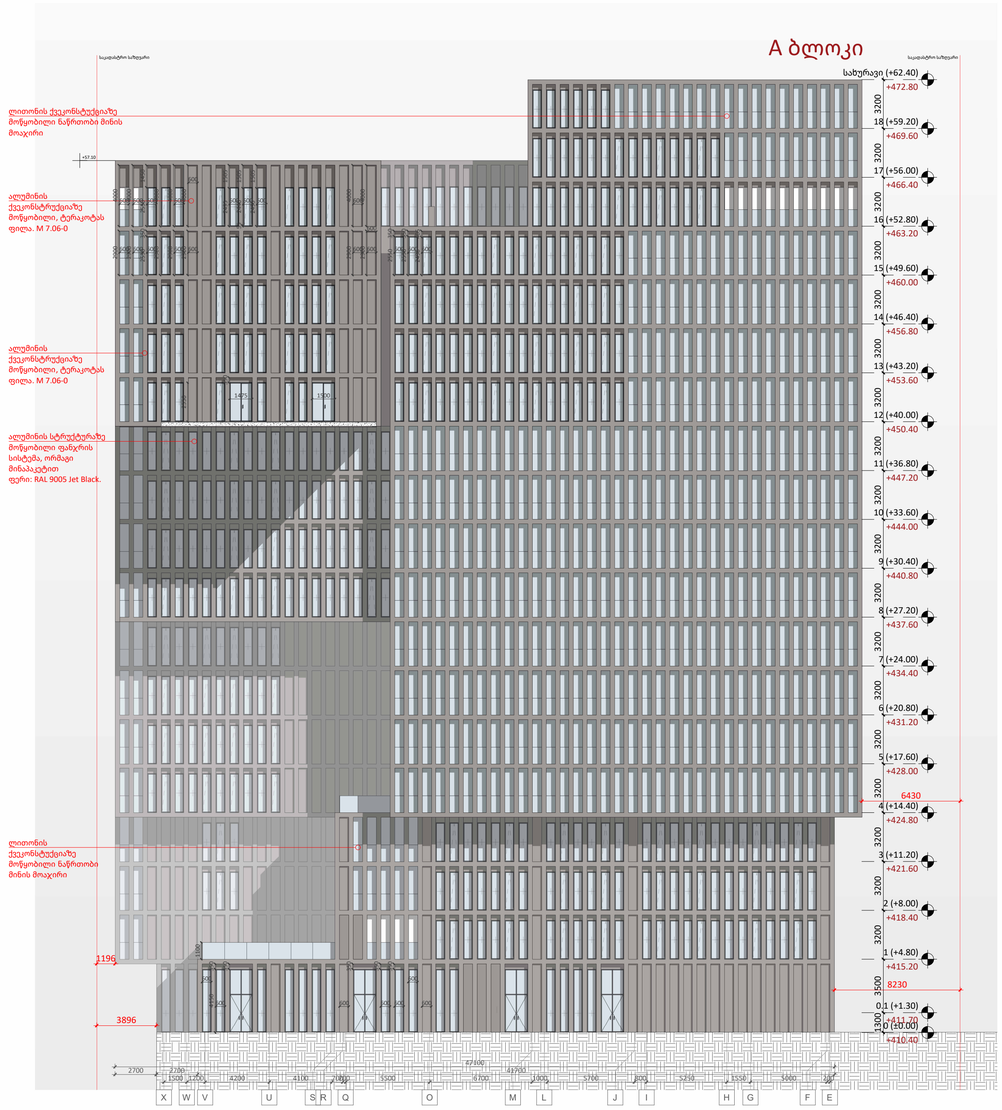

A1

A304

სათაური

ფასადი R - C ღერძებს შორის

NS Studio
0179 ბაზალეთის ქუჩა 3
ქ. თბილისი, საქართველო.
Tel: 593 27 88 58
info@nsstudio.ge

პროექტი
მრავალფუნქციური კომპლექსი/
მენობა სამტრედიის ქუჩაზე

ექსპლიკაცია

12/20/2023 3:49:32 PM

Cad Dwg File: **Samtredia Str. Multifunctional**

ლუკა ჩაგანავა

ნინო ჭანტურია

გიორგი ვარდოსანიძე

უჩა ზღუდაძე

ნიკალა ღლონტი

დავით ბალავაძე

ვიქტორია სუკიასოვი

საბა იმედაძე

NS Studio

A305 | ფასადი A - Q ღერძებს შორის

1:200 | ფასადები

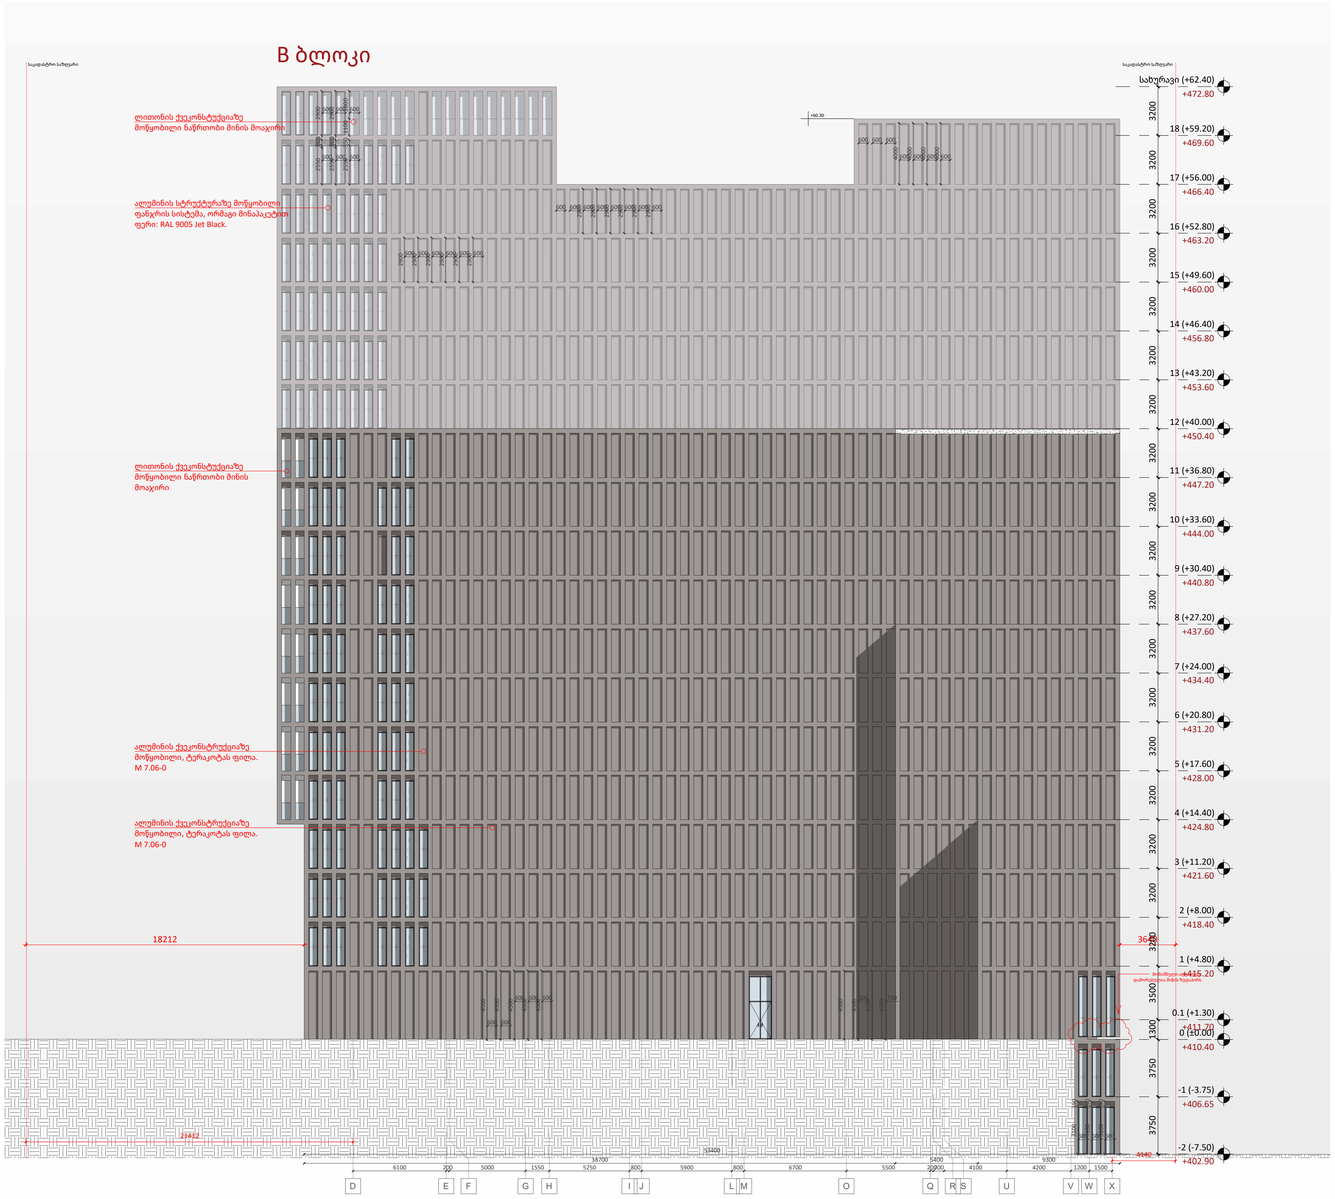

A1

A305

სათაური

ფასადი A - Q ღერძებს შორის

NS Studio
0179 ბაზალეთის ქუჩა 3
ქ. თბილისი, საქართველო.
Tel: 593 27 88 58
info@nsstudio.ge

პროექტი
მრავალფუნქციური კომპლექსი/
მენობა სამტრედიის ქუჩაზე

ექსპლიკაცია

12/20/2023 3:50:20 PM

Cad Dwg File: **Samtredia Str. Multifunctional**

ლუკა ჩაგანავა
ნინო ჭანტურია
გიორგი ვარდოსანიძე
უჩა ზღუდაძე
ნიკალა ღლონტი
დავით ბალავაძე
ვიქტორია სუკიასოვი
საბა იმედაძე

NS Studio

A306 | ფასადის და მიწის ზედაპირის განშლა

1:500

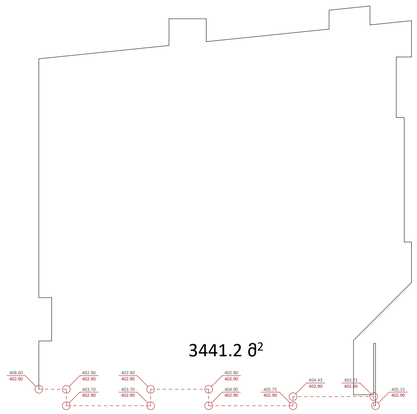

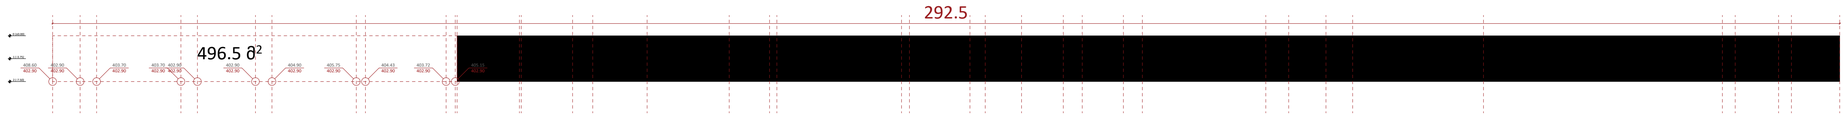

საშ=496.5:292.5=1.69

A1

A306

სათაური
ფასადის და მიწის ზედაპირის განშლა

NS Studio
0179 ბაზალეთის ქუჩა 3
ქ. თბილისი, საქართველო.
Tel: 593 27 88 58
info@nsstudio.ge

პროექტი
მრავალფუნქციური კომპლექსი/
მენობა სამტრედიის ქუჩაზე

ექსპლიკაცია

12/20/2023 3:50:20 PM

Cad Dwg File: **Samtredia Str. Multifunctional**

ლუკა ჩაგანავა

ნინო ქანტურია

გიორგი ვარდოსანიძე

უჩა ზღუდაძე

ნიკალა ღლონტი

დავით ბალავაძე

ვიქტორია სუკიასოვი

საბა იმედაძე

NS Studio