A007 | მიწის ნაკვეთს გეგმა

1:250 | გეგმები

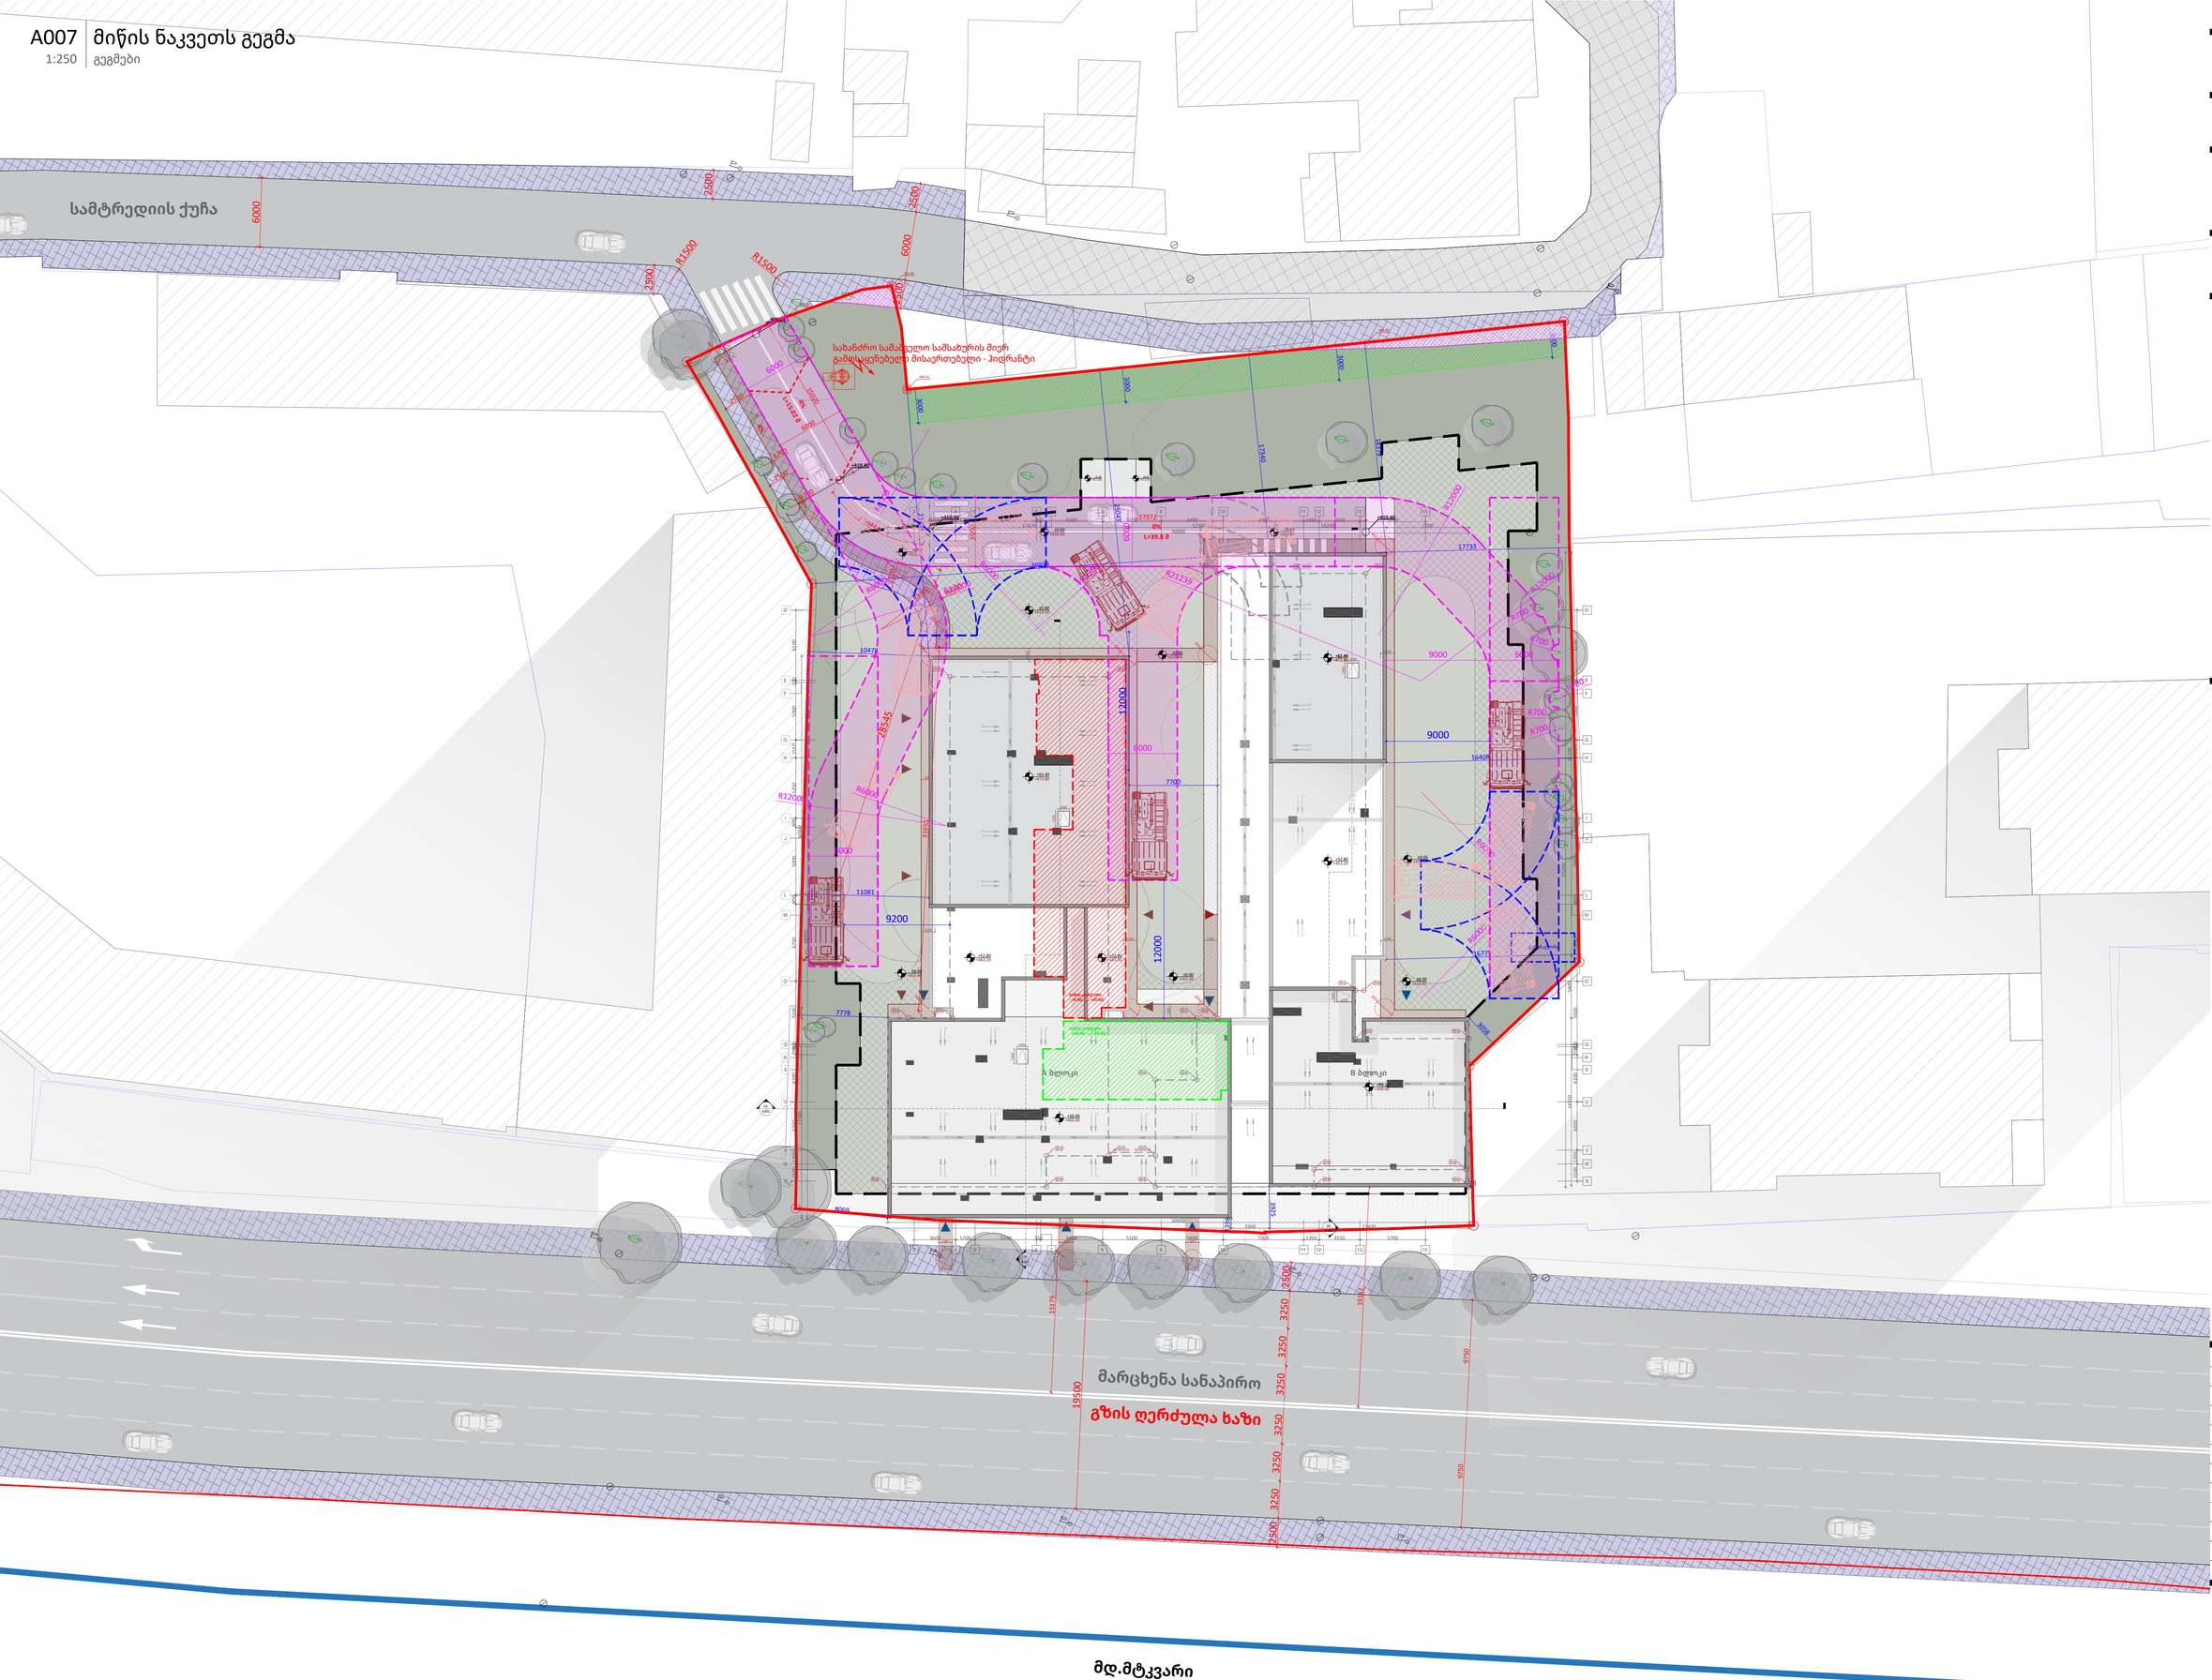

A1

A007

სათაური

მიწის ნაკვეთის გეგმა

NS Studio
0179 ბაზალეთის ქუჩა 3
ქ. თბილისი, საქართველო.
Tel: 593 27 88 58
info@nsstudio.ge

პროექტი
მრავალფუნქციური კომპლექსი/
შენობა სამტრედიის ქუჩაზე

პირობითი აღნიშვნები

- ტროტუარი
- ქვეითთა ბილიკი
- მთავარი გზა
- გამწვანება
- გზის ღერძის ხაზი
- საკადასტრო საზღვარი
- გენერატორი
- მინუს სართულების კონტური
- ნული სართულის კონტური
- მისაწვდომი გზა (სვლაგზა)
- კომერციულ ფართში შესასვლელი
- სასტუმროს შესასვლელი
- საცხოვრებლის შესასვლელი
- ოფისების შესასვლელი

2023-12-04 2:17:02 PM

Cad Dwg File: **Samtredia Str. Multifunctional**

ლუკა ჩაგანავა
ნინო ჭანტურია
გიორგი ვარდოსანიძე
უჩა ზღუდაძე
ნიკალა ღლონტი
დავით ბალავაძე
ვიქტორია სუკიასოვი
საბა იმედაძე

NS Studio