
A007 | კეთილმოწყობის გეგმა
1:250 | გეგმები

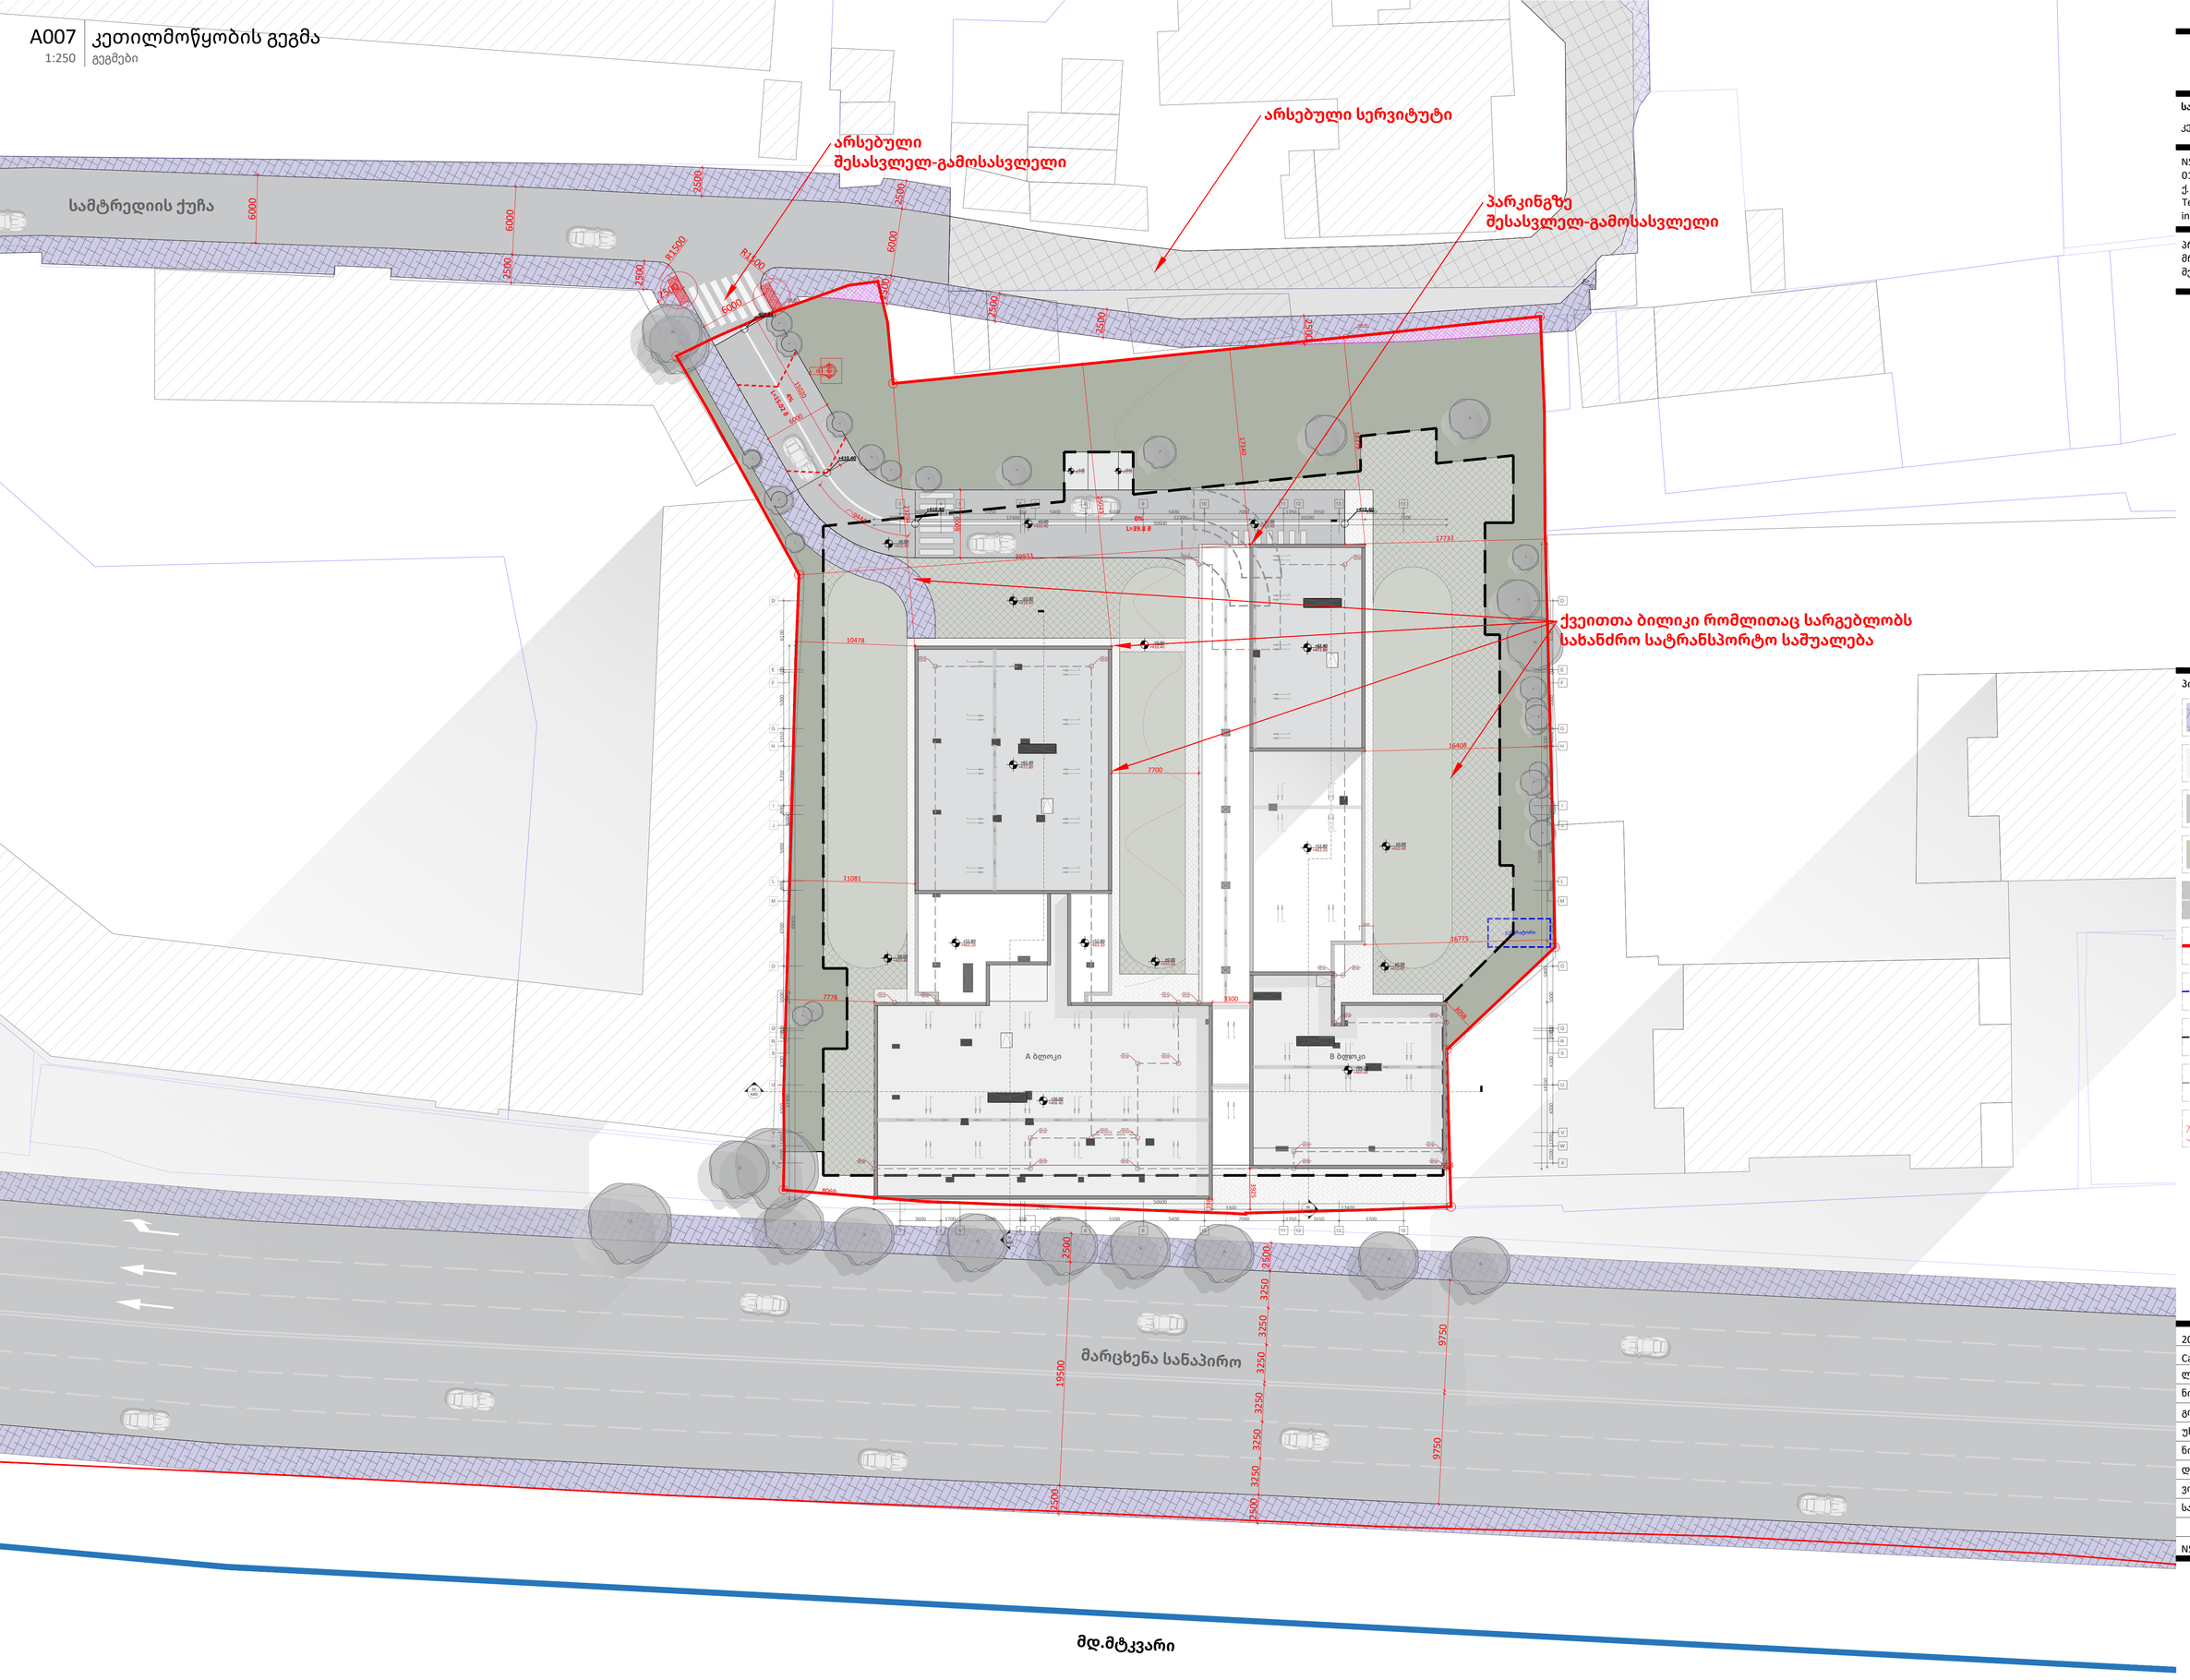

A1

A007

სათაური

კეთილმოწყობის გეგმა

NS Studio
0179 ბაზალეთის ქუჩა 3
ქ. თბილისი, საქართველო.
Tel: 593 27 88 58
info@nsstudio.ge

პროექტი
მრავალფუნქციური კომპლექსი/
შენობა სამტრედიის ქუჩაზე

პირობითი აღნიშვნები

- ტროტუარი
- ქვეითთა ბილიკი
- მთავარი გზა
- გამწვანება
- გზის ღერძის ხაზი
- საკადასტრო საზღვარი
- გენერატორი
- მინუს სართულების კონტური
- ნული სართულის კონტური
- შშმ პირთა პანდუსი

2023-12-04 2:17:02 PM

Cad Dwg File: **Samtredia Str. Multifunctional**

ლუკა ჩაგანავა
ნინო ჭანტურია
გიორგი ვარლოსანიძე
უჩა ზღუდაძე
ნიკალა ღლონტი
დავით ბალავაძე
ვიქტორია სუკიასოვი
საბა იმედაძე

NS Studio