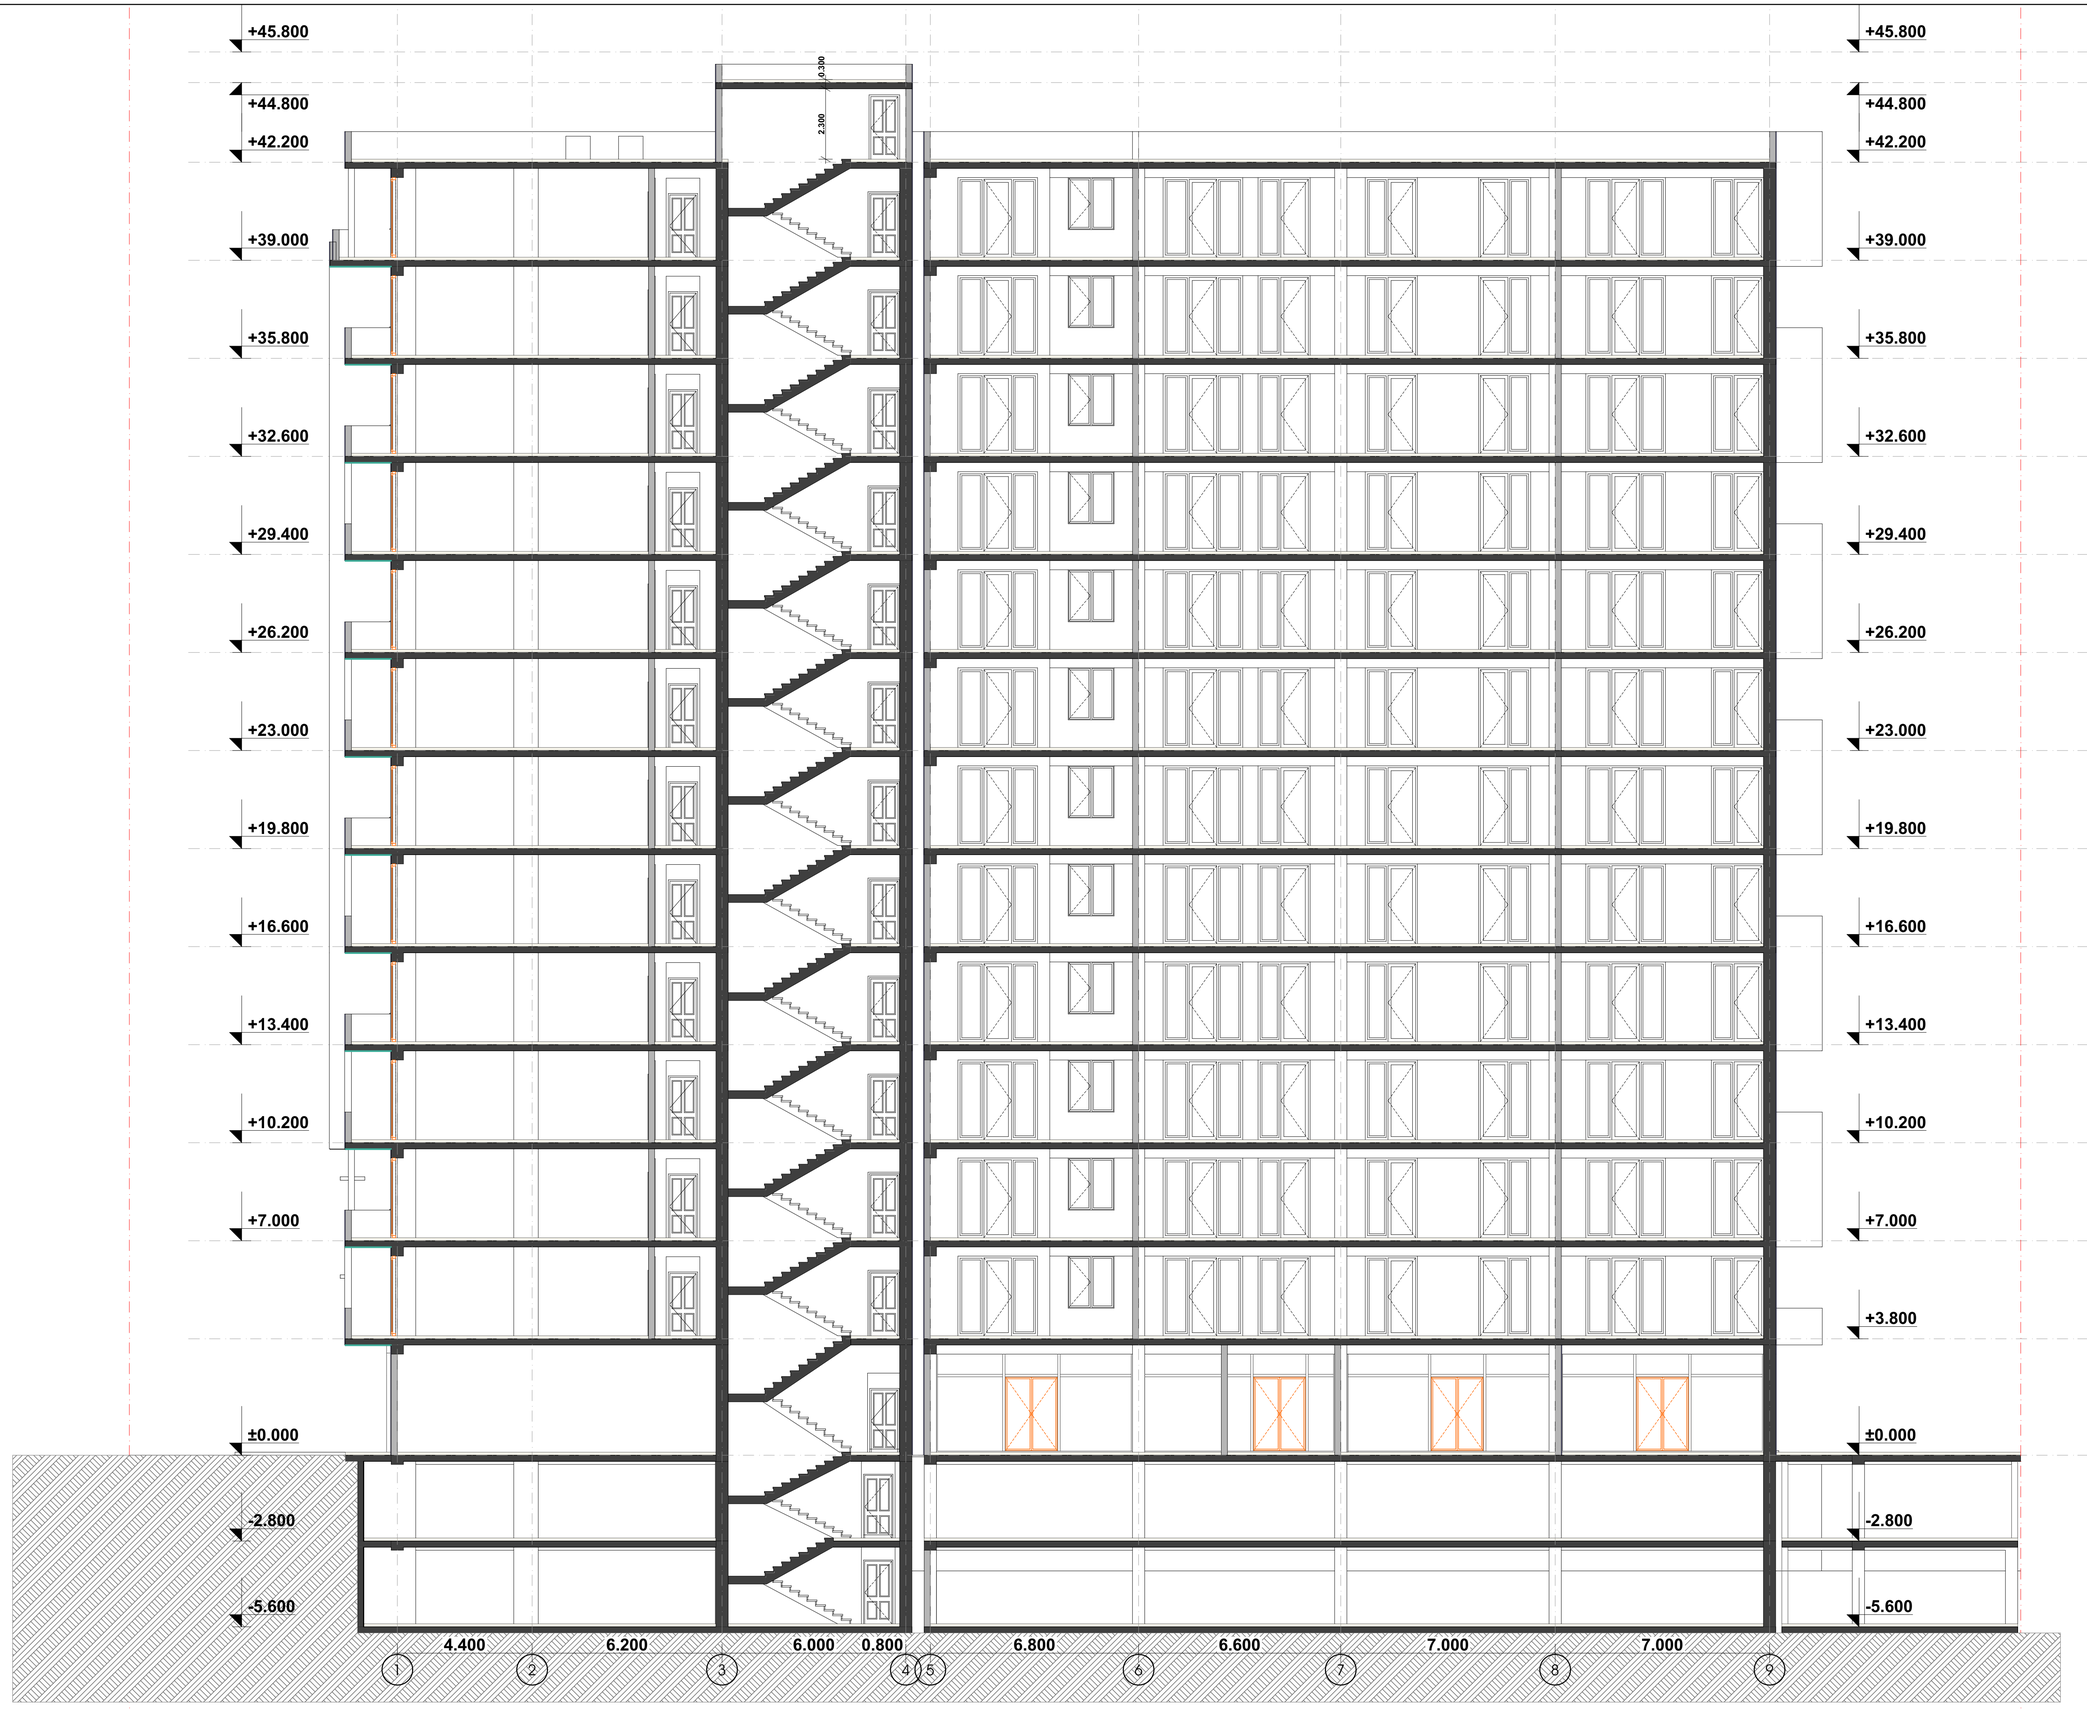

სექტორი "ლ"
ბლოკი V; ბლოკი VI

დამკვეთი: მ.პ.ს. "ნიე ფორტი"
მისამართი: ფოთის ზღვისპირა მიმდინარე
პროექტის სახელი
მრავალბინიანი საცხოვრებელი სახლი

HELIX ARCHITECTURE

მემსრულებელი	მ.პ.ს. "ჯელქასი" 404855992	
თანამდებობა	გვარი	ხელმოწერა
დირექტორი	ვ. ცოფაია	
მთ. არქიტექტორი	ვ. ცოფაია	
დაგეგმვა	ვ. ცოფაია	
პროექტორი	ვ. ცოფაია	

მასშტაბი	ნახაზის დასახელება
1:100	ჭრილი 4-4
სტადია	ფურცლის № ფურცლები
მ.პ.	

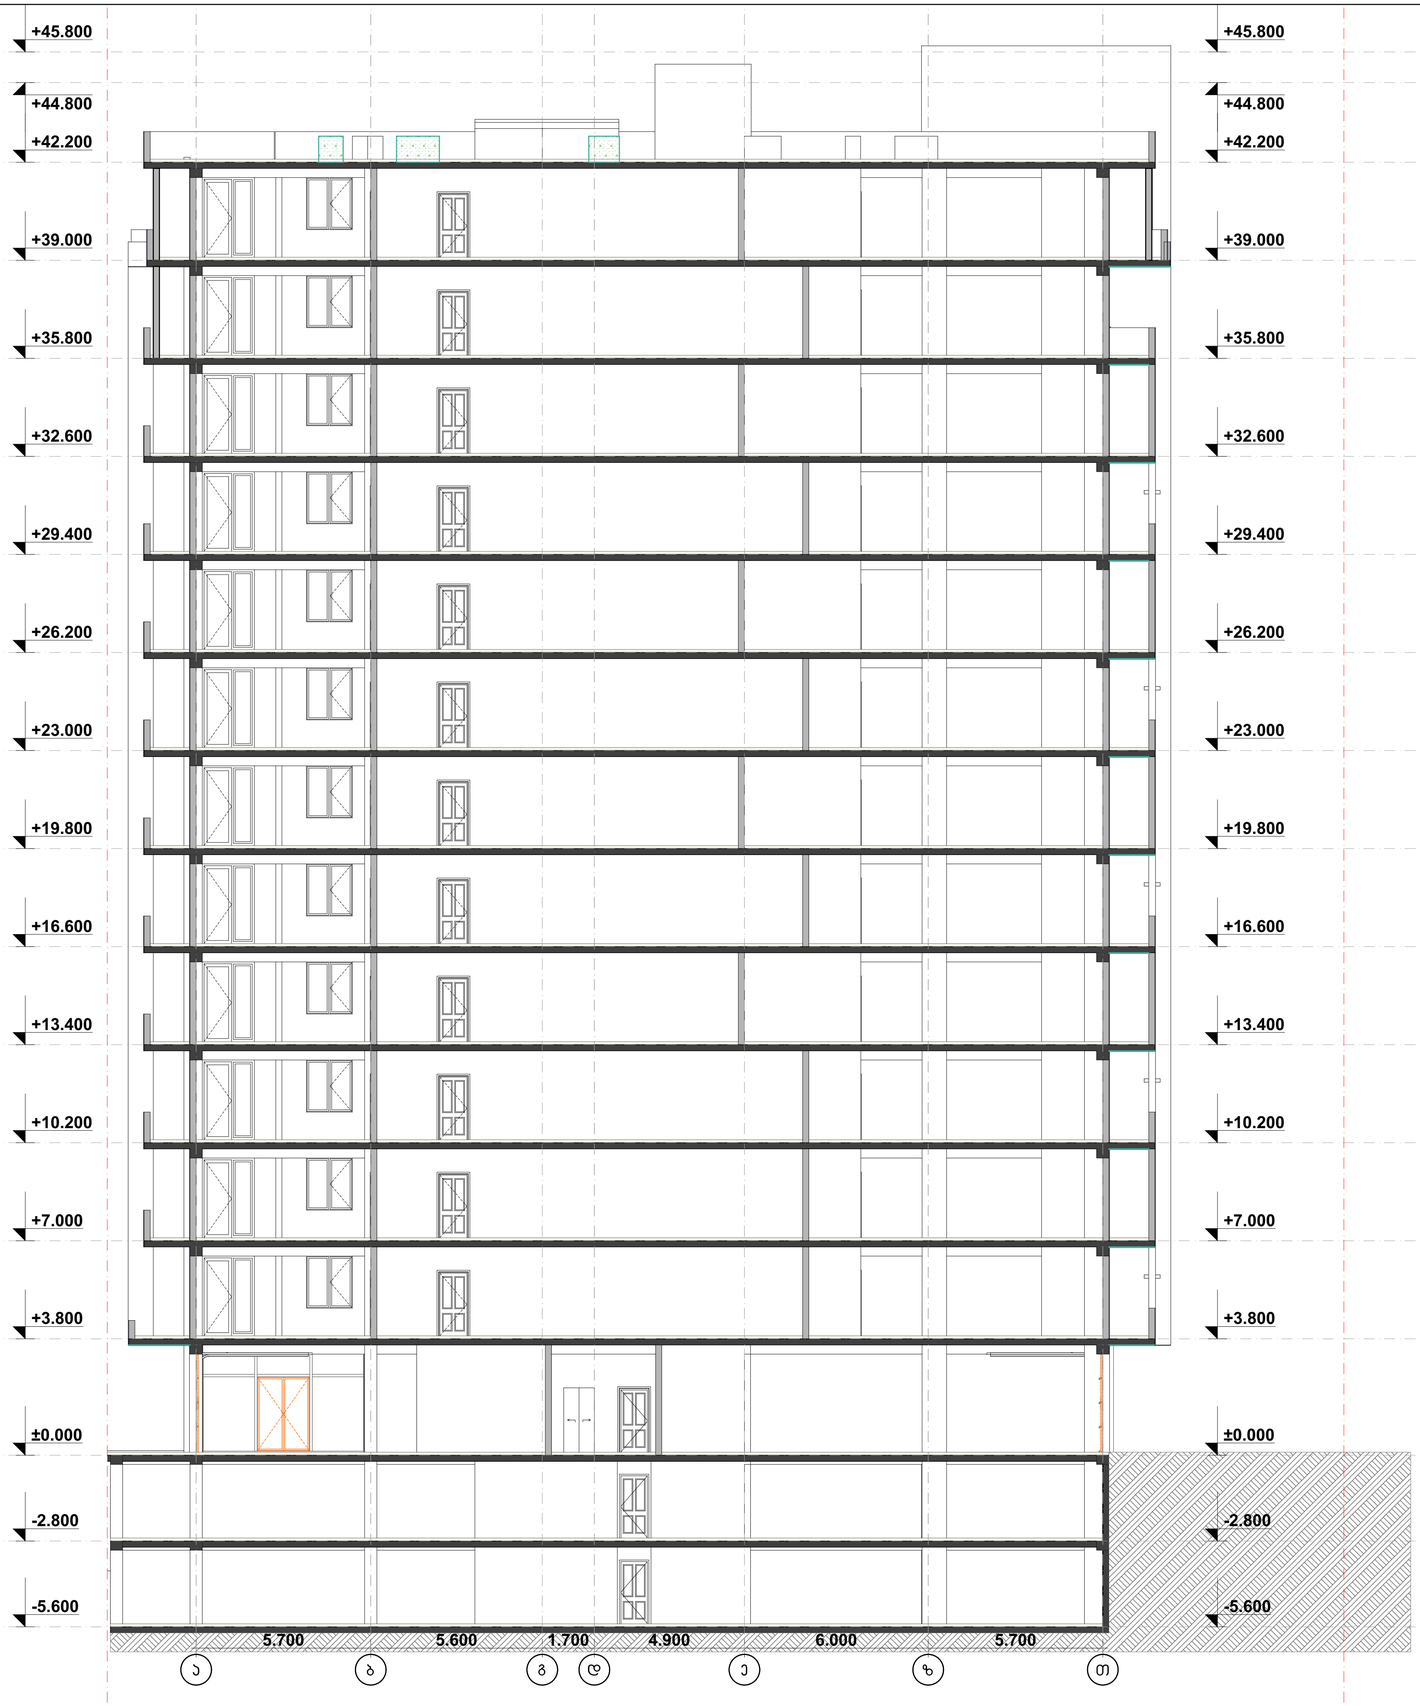

სექტორი "დ"
ბლოკი V; ბლოკი VI

დამკვეთი	მ.პ.ს. "ნიე ფორტი"
მისამართი	ტერიტორიის ზედაპირის/ მიმდებარე
პროექტის სახელი	
მრავალბინიანი საცხოვრებელი სახლი	

მემსრულებელი	მ.პ.ს. "ელემენტი" 404855992	
თანამდებობა	გვარი	ხელმოწერა
დირექტორი	ვ. ცოფაია	
მთ. არქიტექტორი	ვ. ცოფაია	
დამმეზა	ვ. ცოფაია	
პროხორექტორი	ვ. ცოფაია	

მასშტაბი	ნახაზის დასახელება	
1:100	ჭრილი 5-5	
სპეციალობა	ფურცლის №	ფურცლების
მ.პ.		

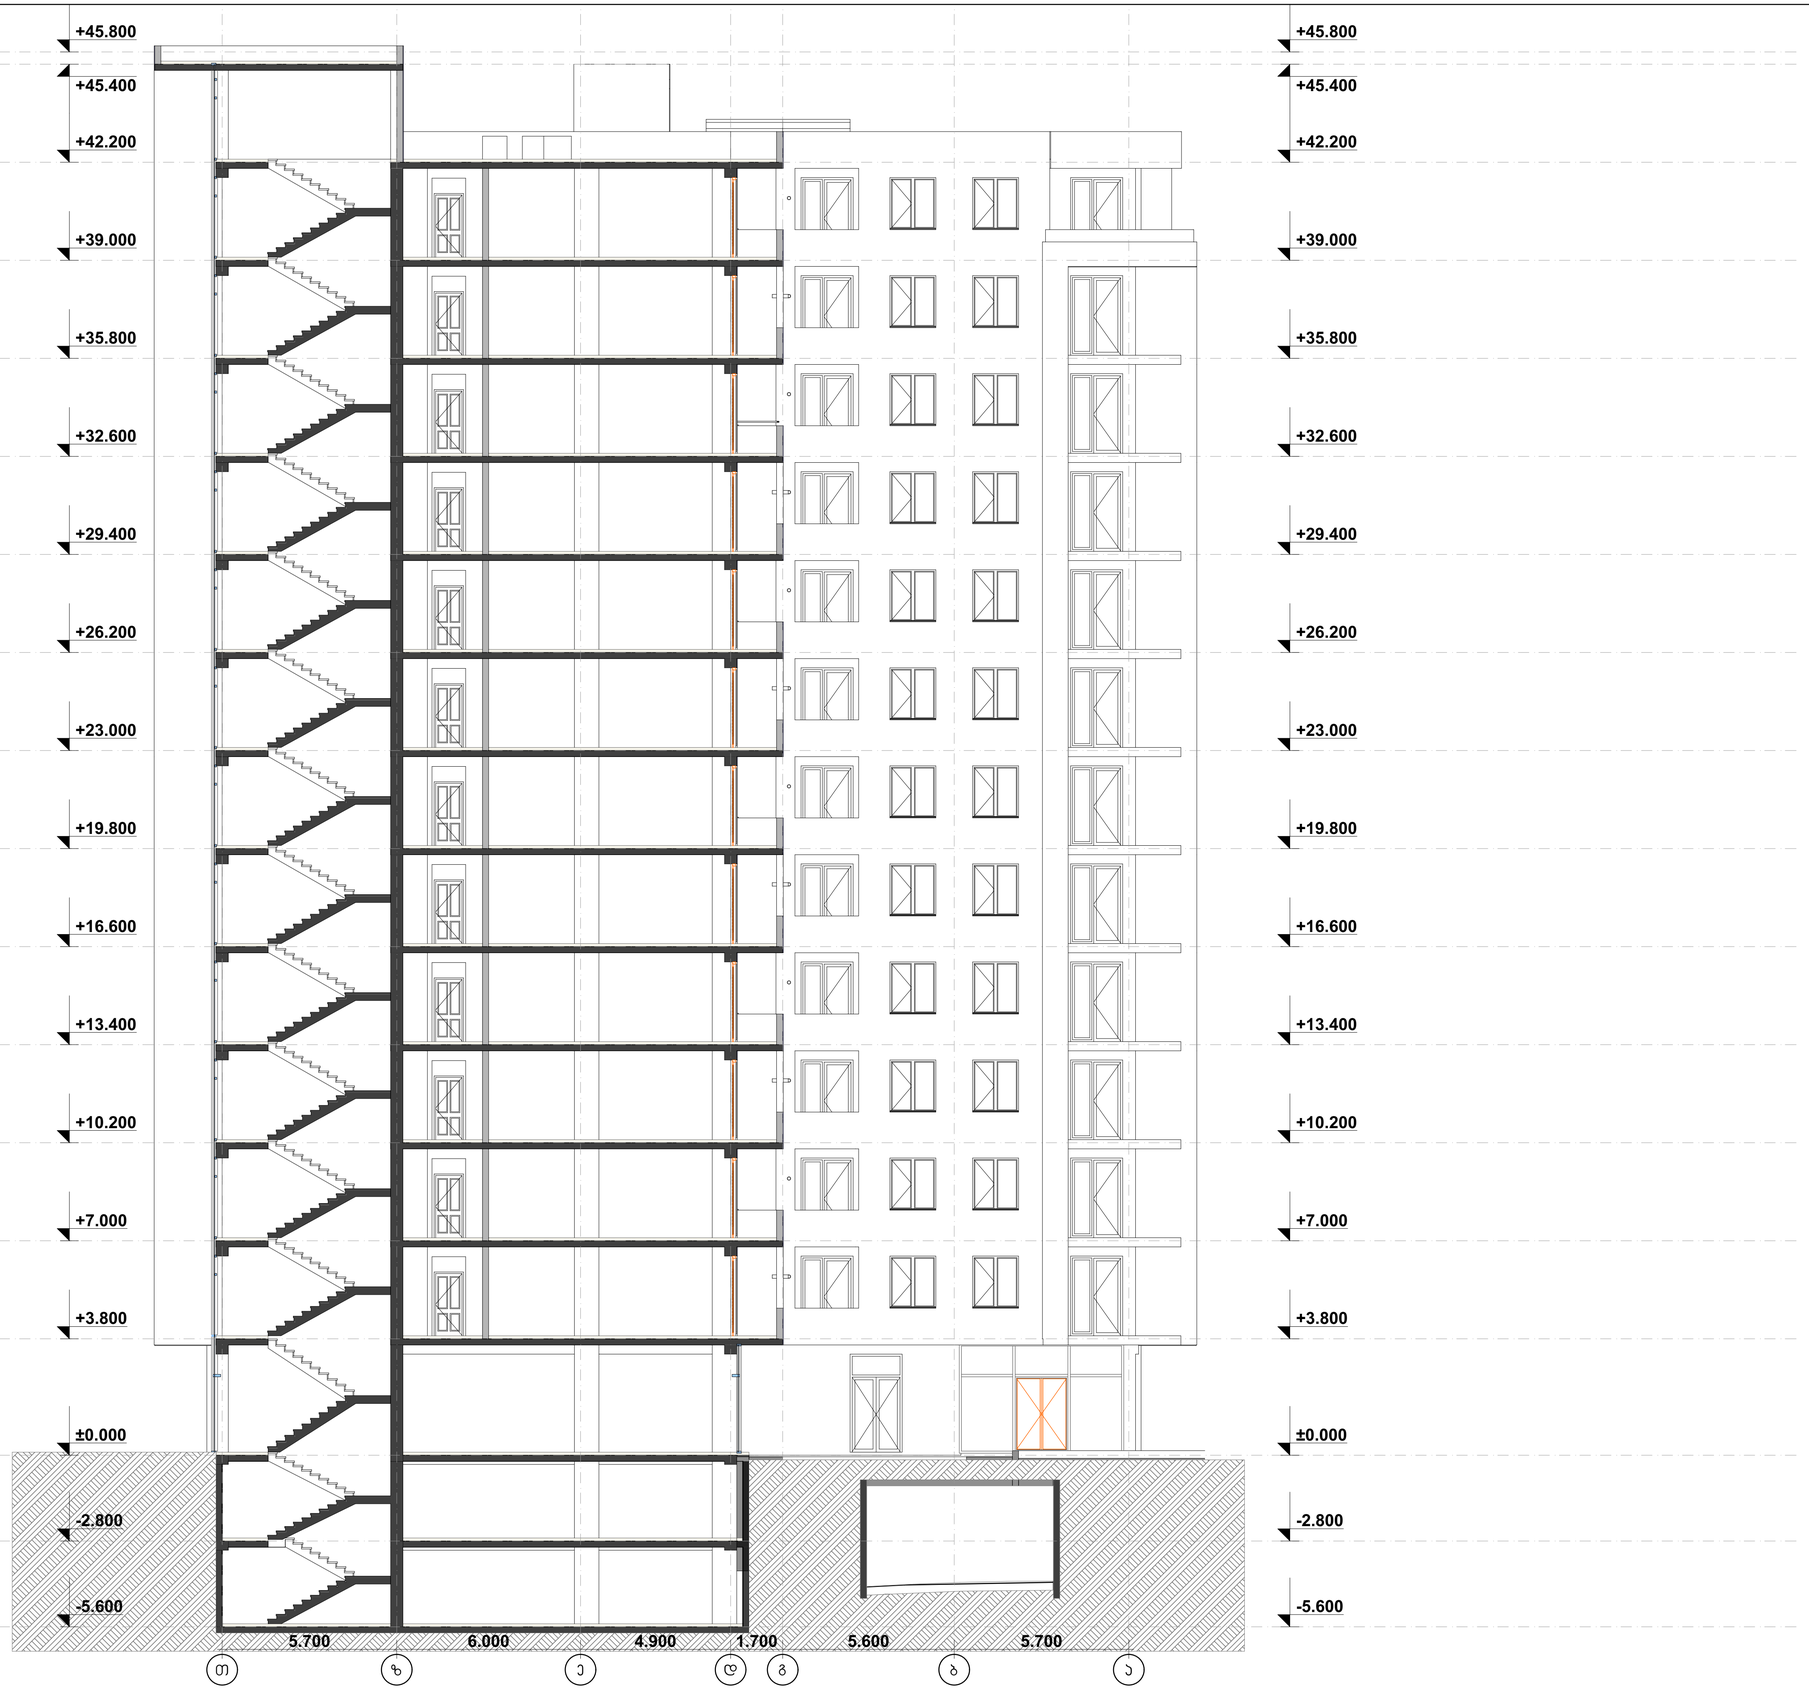

სექტორი "დ"

ბლოკი V; ბლოკი VI

დამკვეთი	შ.პ.ს. "ნიე ფორსი"
მისამართი	ფოთი ნიკეთიანის/ მიხეილის
პროექტის სახელი	
მრავალბინიანი საცხოვრებელი სახლი	

HELIX ARCHITECTURE

შემსრულებელი	შ.პ.ს. "ელემენტი" 404855992	
თანამდებობა	გვარი	ხელმოწერა
დირექტორი	ვ. ცოფაია	
მთ. არქიტექტორი	ვ. ცოფაია	
დამმუშავა	ვ. ცოფაია	
პროექტორი	ვ. ცოფაია	

მასშტაბი	ნახაზის დასახელება	
1:100	ჭრილი 6-6	
სტადია	ფურცლის №	ფურცლები
მ.პ.		