GSPublisherVersion 0.0.100.100

შ.პ.ს. "თი ქეი ქონსთრაქშენ"

pr. 08

პრ. ავტორი
პრ. ავტორი
შეასრულა
შეასრულა
შეამოწმა

გ. თუშიშვილი

გ. თუშიშვილი

ინდ. მეწარმე
"გიორგი თუშიშვილი"

12.23
12.23
12.23
12.23
12.23

LFVRDTSB

სტადია ფურცელი სულ
12

კომერციული შენობის არქიტექტურული
პროექტი

ქ. თბილისი, გლდანის დასახლება, რაზმაძის ქ. #12 ს/კ01.11.11.028.007

1 2 3 4

3,000 6,500 6,500

6,932 16,300 1,692 5,345

- 1.90

-0.30

±0.00

+3.80

+2.20

±0.00

+2.30

+3.00

+4.50

+3.50

+3.90

- 1.90

არსებული რელიეფის ზედაპირი

დასაყრელი მიწა

ჭრილი "1-1"

m. 1:100

m 1:100

ჭრილი "1-1"

±0.00=518.30

ჭრილი "2-2"
მ. 1:100

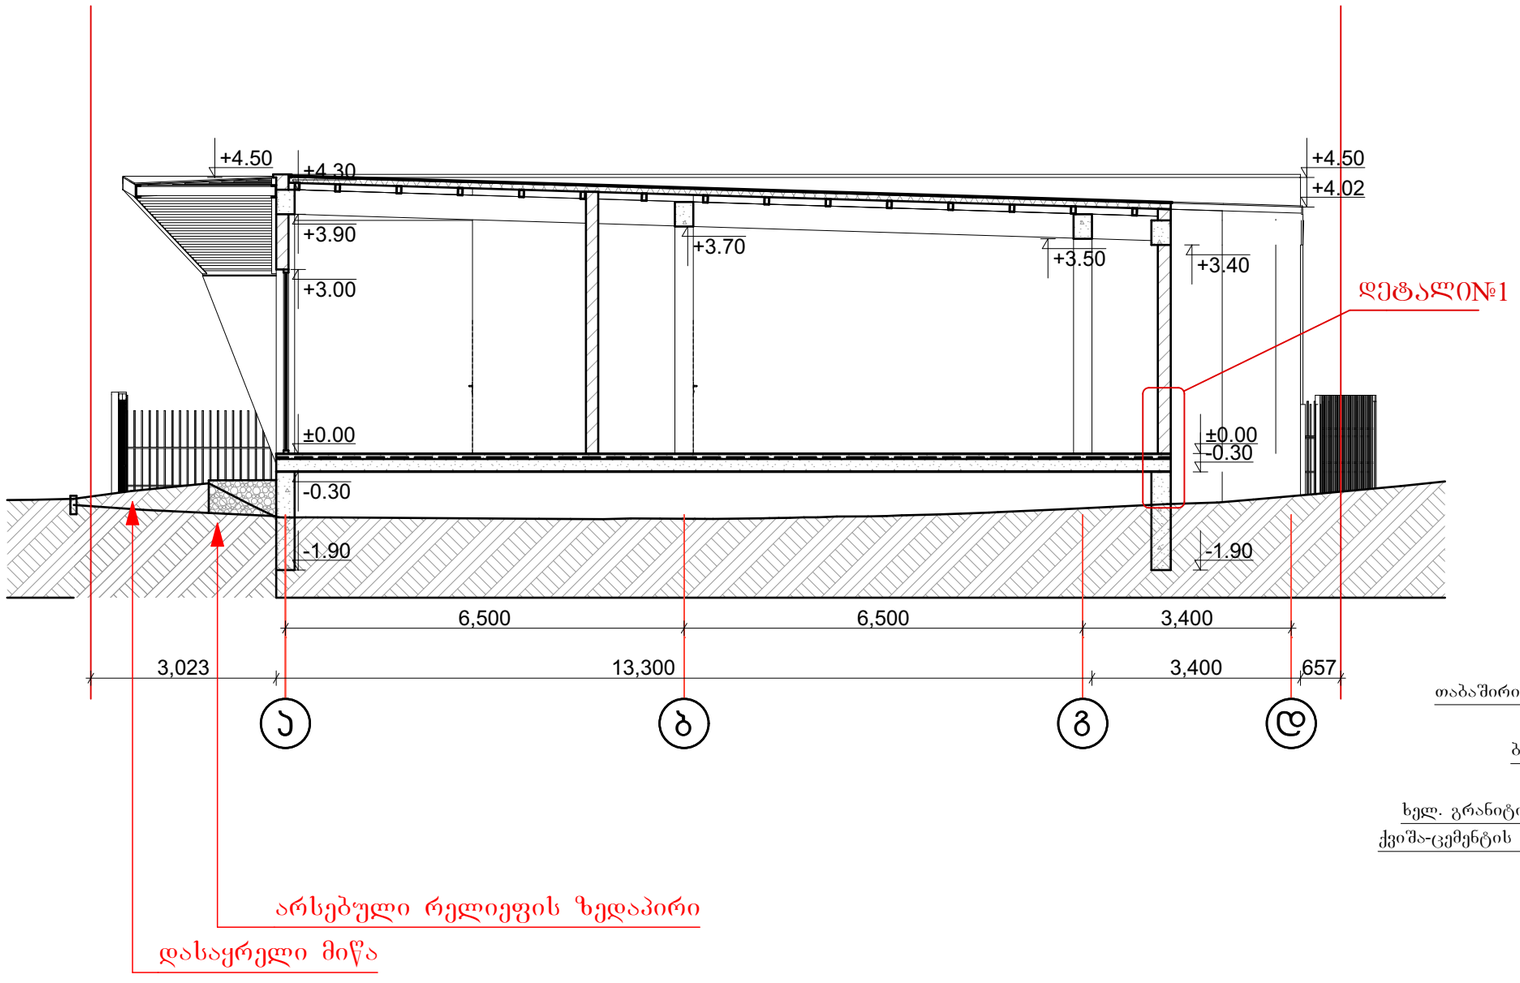

დეტალი №1
მ. 1:20

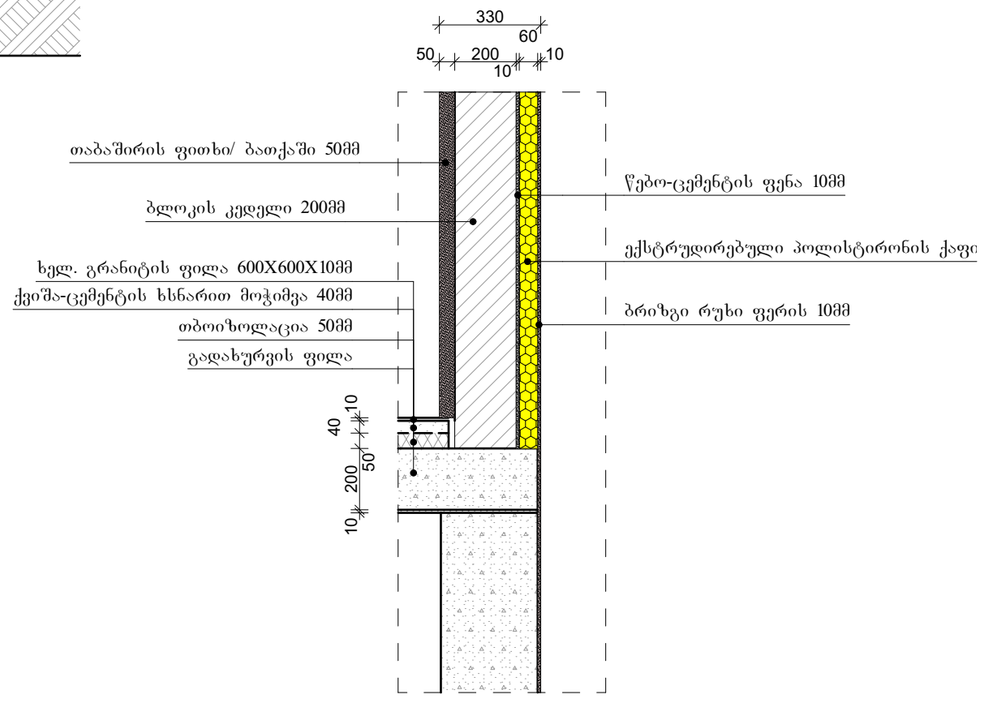

±0.00=518.30

ინდ. მეწარმე "ბიორგი თუმოშვილი"			მ 1:100	ქ. თბილისი, გლდანის დასახლება, რაზმაძის ქ. №12 ს/კ01.11.11.028.007			
პრ. ხელმძღვ.	ბ. თუმოშვილი		12.23	კომერციული შენობის არქიტექტურული პროექტი	სტადია	ფურცელი	ხელ
პრ. ხელმძღვ.			12.23		პრ.	09	12
შემსრულა	ბ. თუმოშვილი		12.23	ჭრილი "2-2"	დამკვეთი		
შემსრულა			12.23		შ.პ.ს. "თი ჯი კონსტრაქშენ"		
შემოწმა			12.23				