

ფასადი ღერძებში "1-4"
მ. 1:100

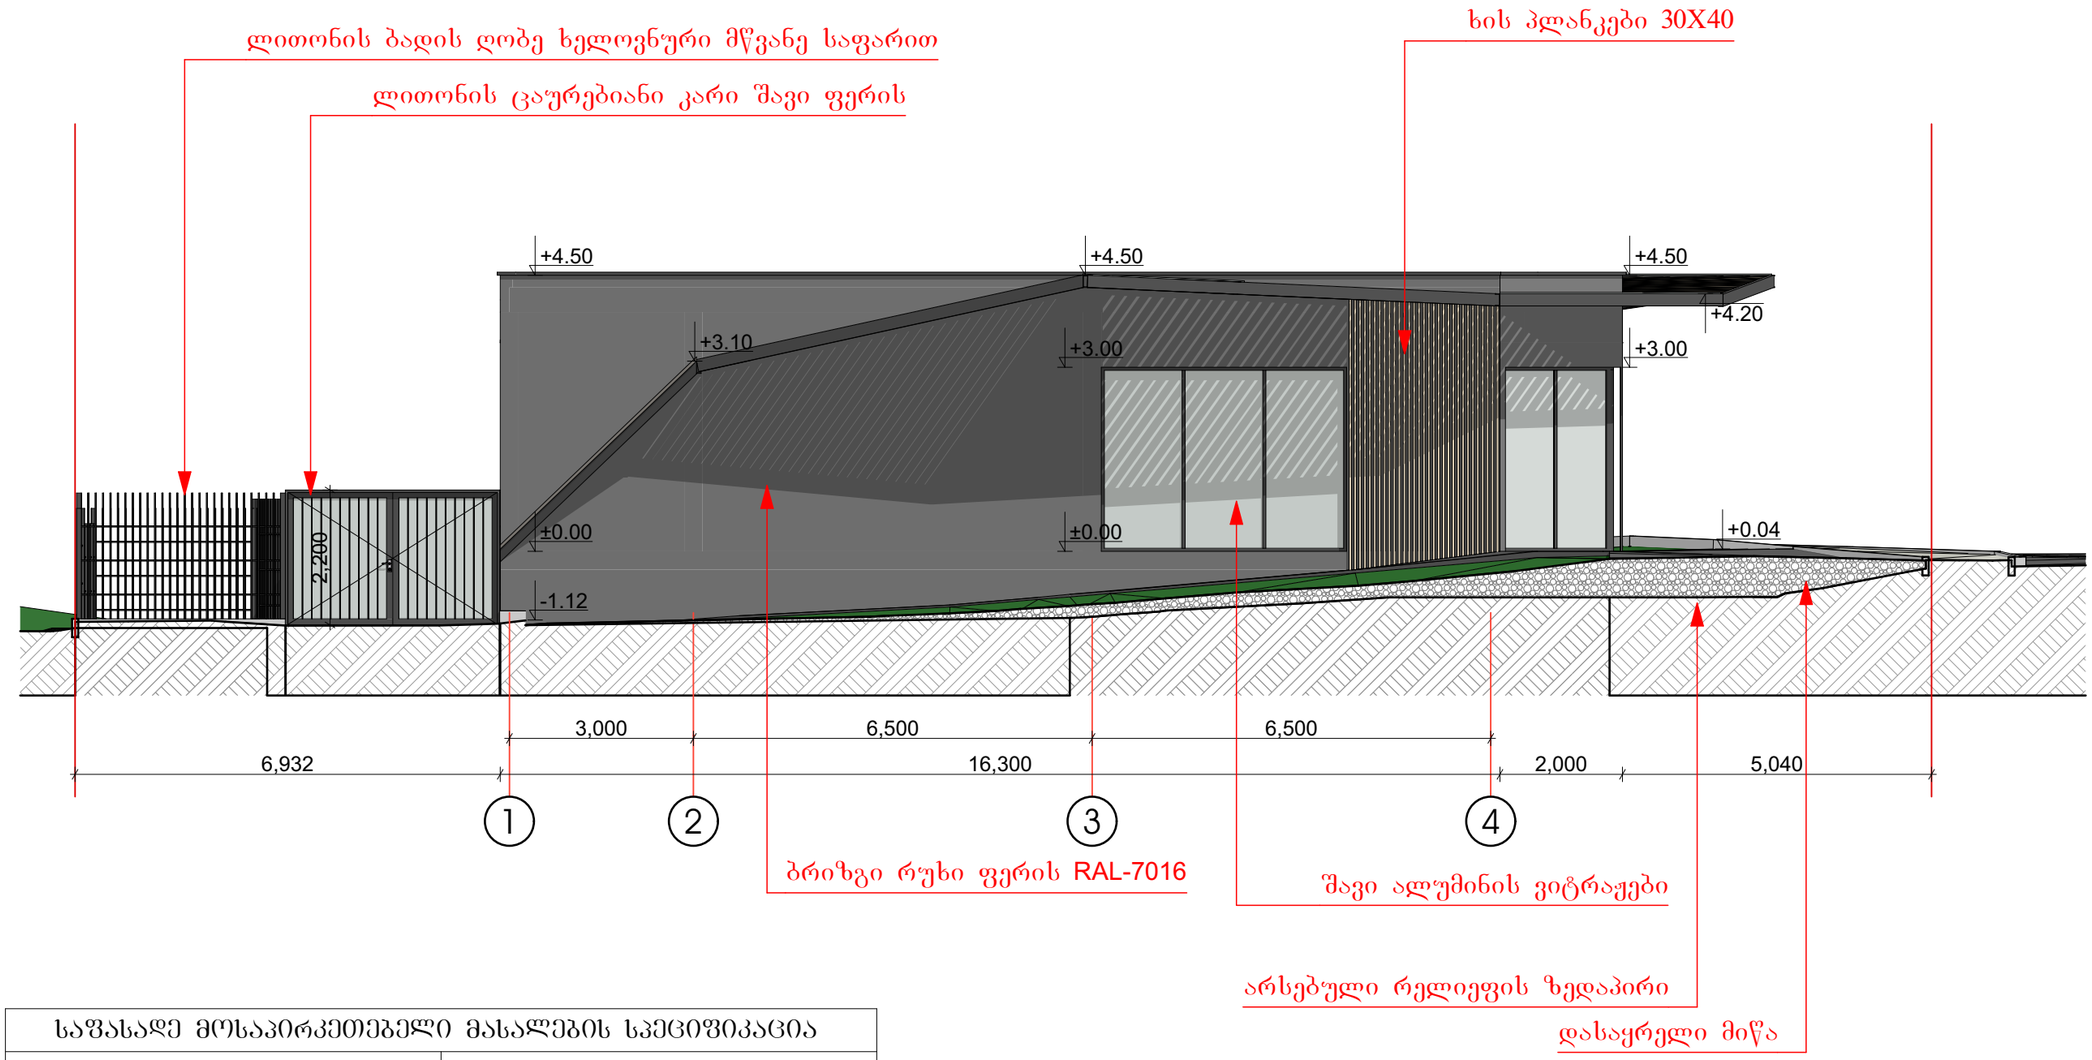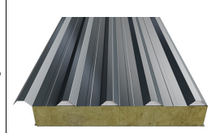


საფასადე მოსაპირკეთებელი მასალების სპეციფიკაცია

 ხის დეკორატიული პლანკები ფერი: მუხა სარაგოსა ზომა 30X40 მმ	 სენდვიჩპანელის სახურავი რუხი ფერის
 ბრიზგი რუხი ფერის RAL7016	

±0.00=518.30

ინდ. მეწარმე "ბიორგი თუშიშვილი"			მ 1:100	ქ. თბილისი, გლდანის დასახლება, რაზმაძის ქ. №12 ს/კ01.11.11.028.007			
პრ. ავტორი	გ. თუშიშვილი		12.23	კომერციული შენობის არქიტექტურული პროექტი	სტადია	ფურცელი	სულ
პრ. ავტორი			12.23		პრ.	04	12
შემასრულა	გ. თუშიშვილი		12.23	ფასადი ღერძებში "1-4"	დამკვეთი		
შემასრულა			12.23		შპს. "თი ძი ქონსთრაქშენ"		
შემამოწმა			12.23				

ფასადი ღერძებში "4-1"
მ. 1:100

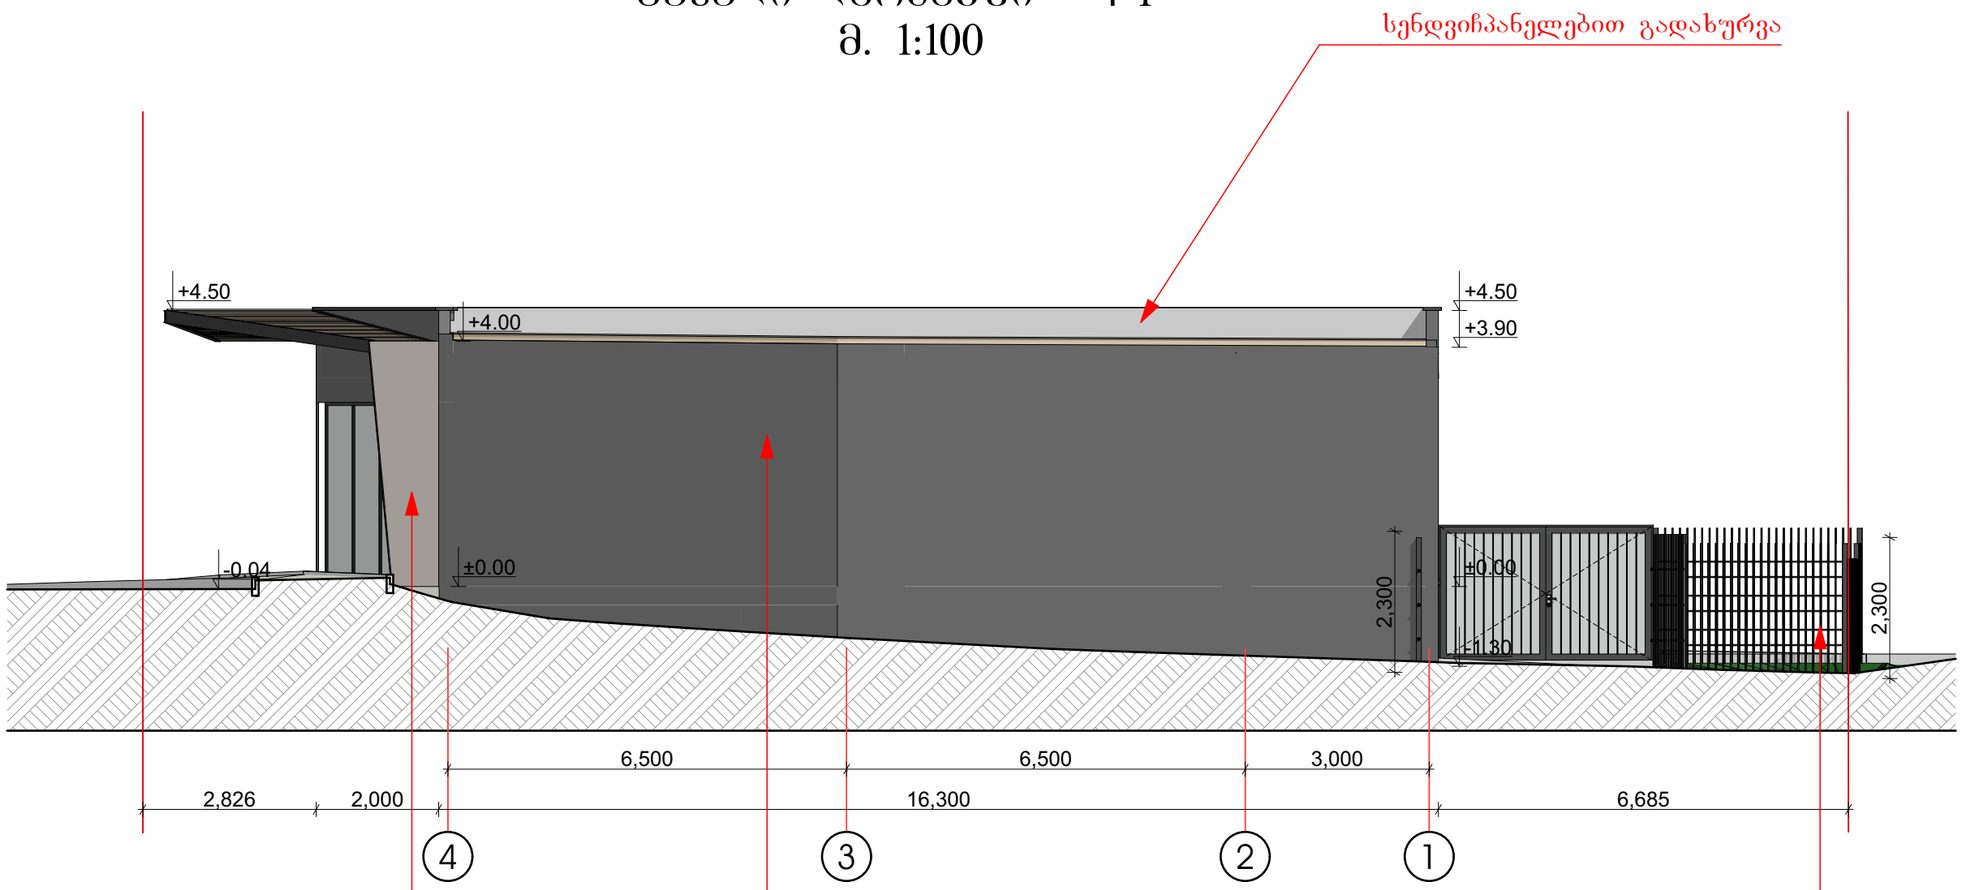


დეკორატიული ბალახის ღობე



±0.00=518.30

ინდ. მე/არმე "ბიორგი თუშიშვილი"			მ 1:100	ქ. თბილისი, გლდანის დასახლება, რაზმაძის ქ. №12 ს/კ01.11.11.028.007			
არ. არქიტორი	ბ. თუშიშვილი		12.23	კომერციული შენობის არქიტექტურული პროექტი	სტადია	ფურცელი	ფურცელი
არ. არქიტორი			12.23		პრ.	05	12
შემასრულა	ბ. თუშიშვილი		12.23	ფასადი ღერძებში "4-1"	დამკვეთი		
შემასრულა			12.23		შ.პ.ს. "თი ჯი ქონსთრაქშენ"		
შემამოწმა			12.23				


ფასადი ღერძებში "ა-დ"
მ. 1:100

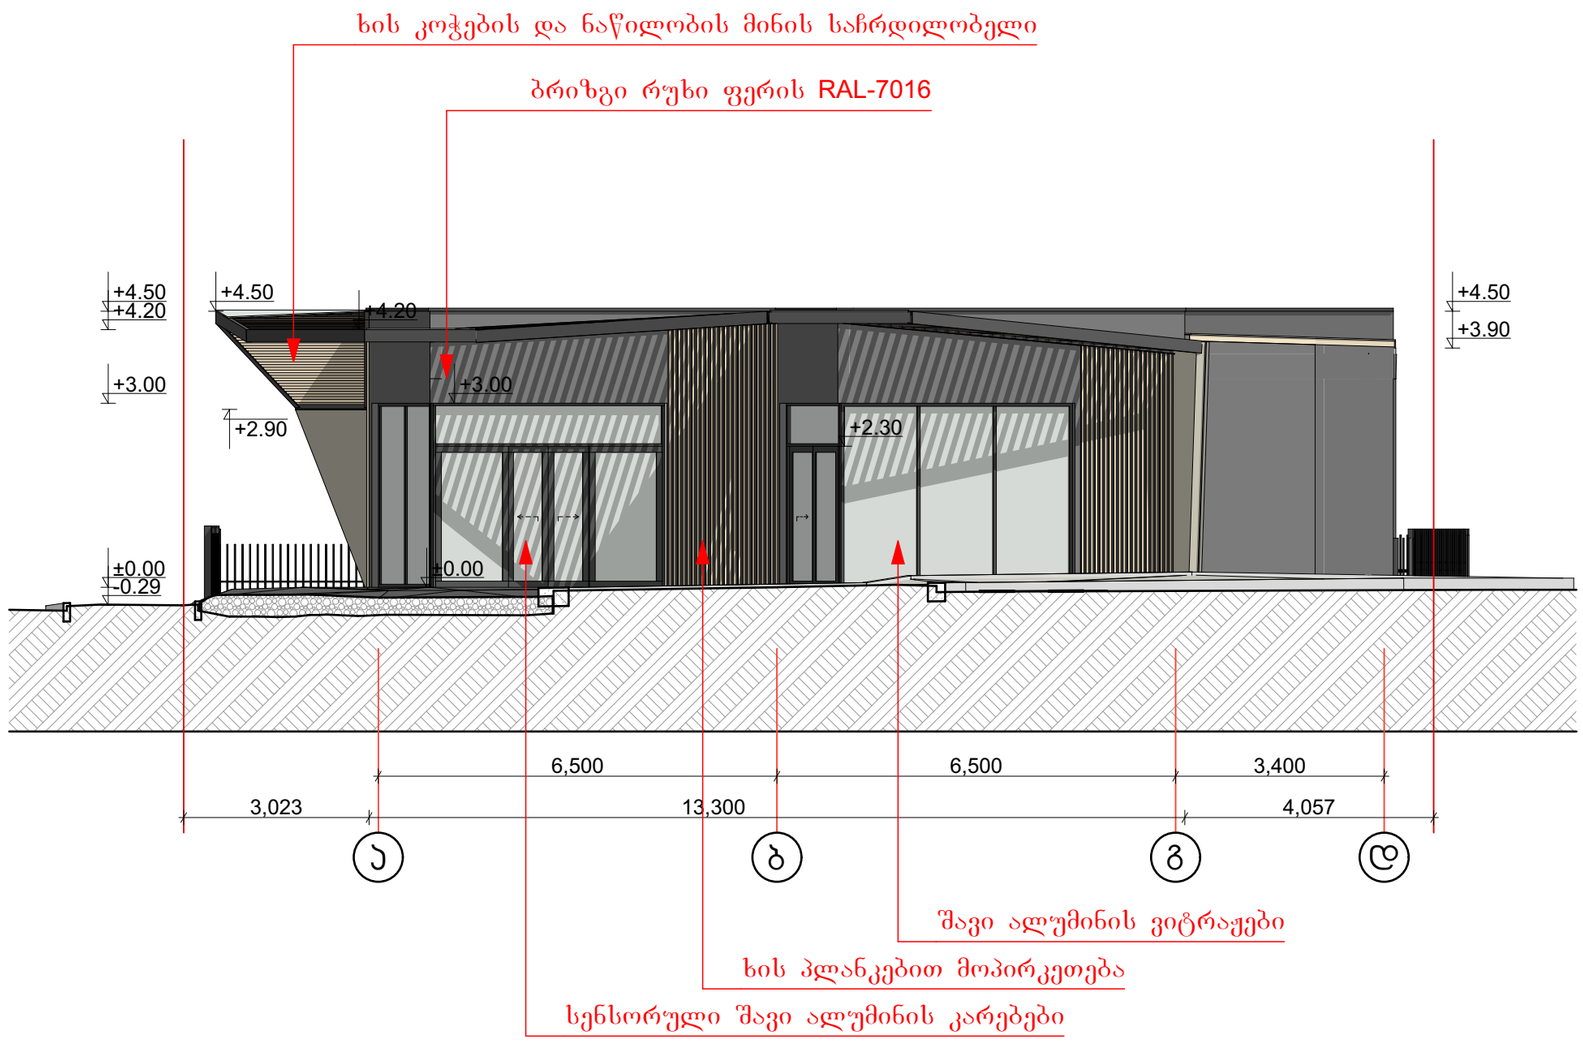

±0.00=518.30

	ინდ. მეწარმე "ბიორგი თუშიშვილი"		მ 1:100	ქ. თბილისი, გლდანის დასახლება, რაზმაძის ქ. №12 ს/კ01.11.11.028.007			
პრ. ავტორი	ბ. თუშიშვილი		12.23	კომერციული შენობის არქიტექტურული პროექტი	სტადია	ფურცელი	სულ
პრ. ავტორი			12.23		პრ.	06	12
შემასრულა	ბ. თუშიშვილი		12.23	ფასადი ღერძებში "ა-დ"	დამკვეთი		
შემასრულა			12.23		შ.პ.ს. "თი ჯი ქონსთრაქშენ"		
შემამოწმა			12.23				

ფასადი ღერძებში "დ-ა"
მ. 1:100

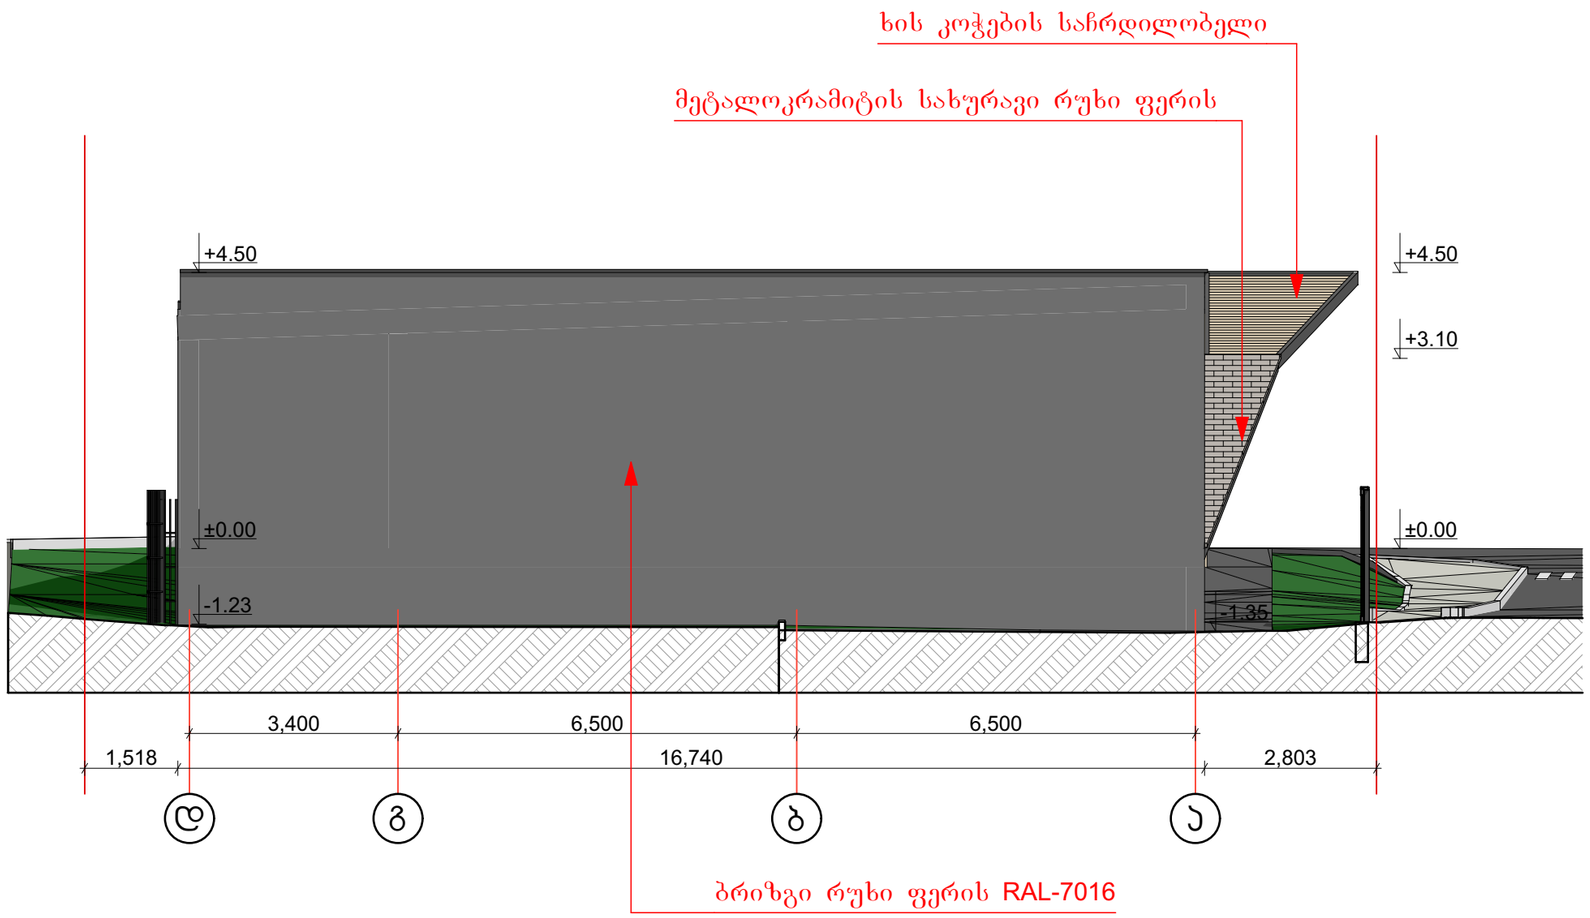


±0.00=518.30

ინდ. მეწარმე "გიორგი თუმოშვილი"			მ 1:100	ქ. თბილისი, გლდანის დასახლება, რაზმაძის ქ. №12 ს/კ01.11.11.028.007			
პრ. ჯგტორი	გ. თუმოშვილი		12.23	კომერციული შენობის არქიტექტურული პროექტი	სტადია	ფურცელი	ხელ
პრ. ჯგტორი			12.23		პრ.	07	12
შემასრულა	გ. თუმოშვილი		12.23	ფასადი ღერძებში "დ-ა"	დამკვეთი		
შემასრულა			12.23		შპს. "თი ჯი ქონსთრაქშენ"		
შემამოწმა			12.23				


ЗЕе. ЗЗфЭЛбФ	Ъ. ОЭЭЗОЗЗФЭЭО	12.23		
ЗЕе. ЗЗфЭЛбФ		12.23		
ЭЗЗЛбЭЭЭЭ	Ъ. ОЭЭЗОЗЗФЭЭО	12.23		
ЭЗЗЛбЭЭЭЭ		12.23		
ЭЗЗЛЭЭЭЭ		12.23		
ЭЗЗЛЭЭЭЭ		12.23		
ЭЗЗЛЭЭЭЭ		12.23		
ЭЗЗЛЭЭЭЭ		12.23		

ЗЗЗЛЭЭЭЭ ЛЭЭЗЭЭЭЭ


სამხრეთ ღობის განშლა
მ. 1:100

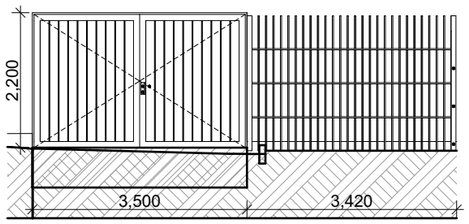

ჩრდილო-დასავლეთ ღობის განშლა
მ. 1:100

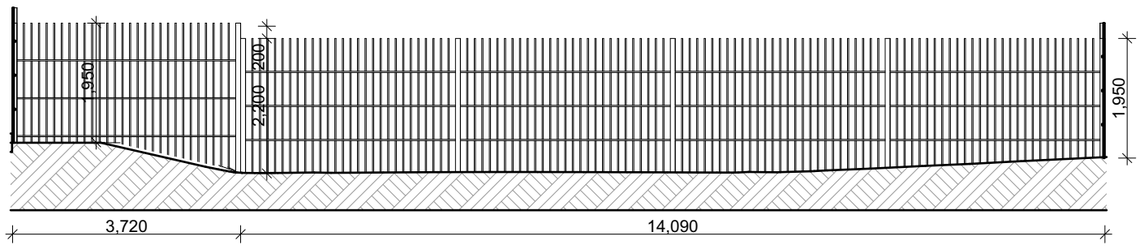

ჩრდილო-აღმოსავლეთის ღობის განშლა
მ. 1:100

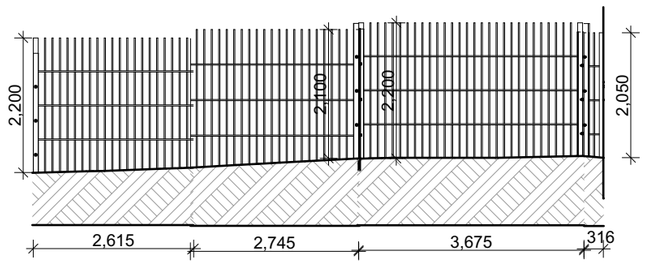

ინდ. მეწარმე "ბიორგი თუშიშვილი"			მ 1:100	ქ. თბილისი, გლდანის დასახლება, რაზმაძის ქ. №12 ს/კ01.11.11.028.007			
პრ. არქიტექტორი	ბ. თუშიშვილი		12.23	კომერციული შენობის არქიტექტურული პროექტი	სტადია	ფურცელი	ფურც
პრ. არქიტექტორი			12.23		პრ.	11	12
შემსრულებელი	ბ. თუშიშვილი		12.23	უკანა ეზოს განშლები	დამკვეთი		
შემსრულებელი			12.23		შპს. "თი ჯი კონსტრაქშენ"		
შემმოწმებელი			12.23				