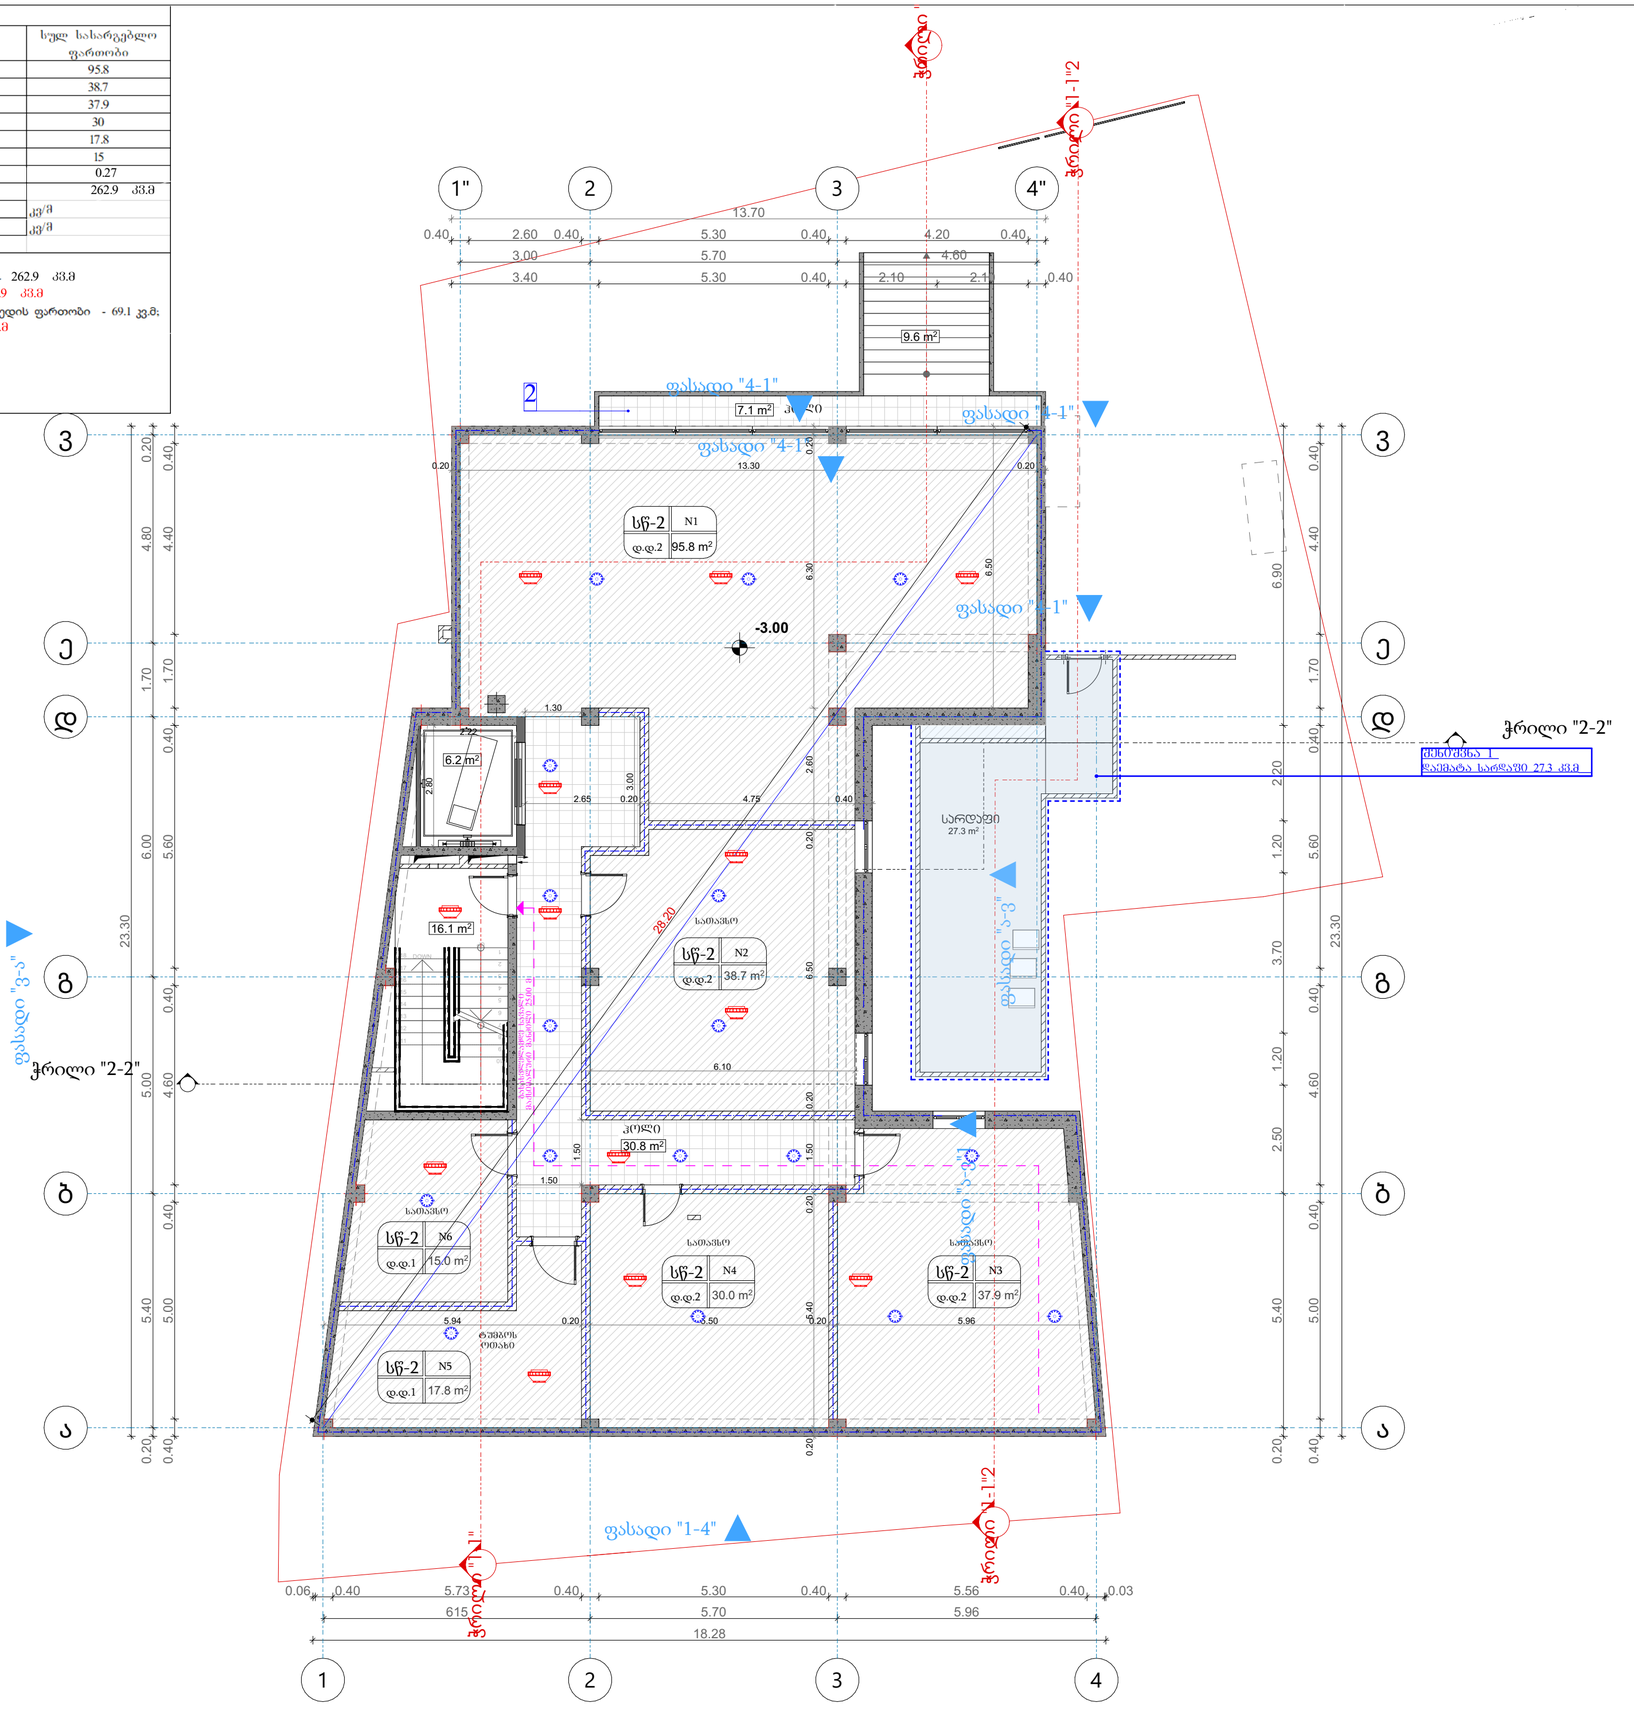

GSPublisherVersion 0.0.100.14

W

1

(i.m.n+36,00)

+3,20

გვარი ხელმოწერა

ექსპლიკაცია:

დირექტორი

კორექტირებული პროექტი

მისამართი

თანამდებობა

დამკვეთი

მისამართი

თარიღი

ნახაზი

პროექტის სახელწოდება

ფორმატი

სტადია

თარიღი

მასშტაბი

არქიტექტორი 1

მრავალბინიანი საცხოვრებელი სახლი

გ.პატაშური

თბილისი,
გაბრიელ სალოსის 152

ქალაქი თბილისი, ლესელიძისა და ვერცხლის
ქუჩების გადაკვეთა, (ნაკვეთი 28/1)
(s/k: 01.18.03.028.001)

გასასვლელამდე სავალი
მანძილი

საკადასტრო წითელი ხაზი

ნიშნული გეგმაზე

ჭრილის ხაზი

კედლის ცეცხლმედეგობის
ხარისხი 1სთ

კედლის ცეცხლმედეგობის
ხარისხი 2სთ

მისაწვდომი სვლა გეზი

12 სარ. ნიშნული ჭრილზე /ფასადზე
(s.z.n +35,90)

გაძლიერებული ბეტონის კარკასი
2სთ ცეცხლმედეგობით

ბეტონის ბლოკის კედელი

შახტის აღმნიშვნელი

1

ღერძის ხაზი

სახანძრო მილდგარი

გასასვლელი

ხელის ცეცხლმაქრი

კვამლის ავტომატური აღმომჩენი

კვამლზე მორეაგირე მაუწყებელი

სახანძრო განგაშის ღილაკი

გასასვლელებს შორის მანძილი

ავტოსაშხეფი

სახანძრო-სამაშველო სამსახურის მიერ
გამოსაყენებელი მისაერთებელი

-

ჰიდრანტი

შპს "elturi-2008"

1:100

არქიტექტორი

გ.პატაშური

გ.პატაშური

ექსპლიკაცია

123456789

10

11

12

13

14

15

16

17

18 DOWN

UP

30.8

m

2

17.8

m

2

37.9

m

2

7.1

m

2

16.1

m

2

15.0

m

2

30.0

m

2

6.2

m

2

27.3

m

2

სწ-2

N

3

დ.დ.

2

სწ-2

N

5

დ.დ.

1

სწ-2

N

1

დ.დ.

2

სწ-2

N

4

დ.დ.

2

სწ-2

N

6

დ.დ.

1

ფასადი "ვ-ა"

9.6

m

2

615 5.70 5.96

18.28

0.06 0.40 5.73 0.40 5.30 0.40 5.56 0.40 0.03

23.30

0.40 5.00 0.40 4.60 0.40 5.60 0.40 1.70 4.40 0.40

13.70

23.30

0.40 5.00 0.40 4.60 0.40 5.60 0.40 1.70 4.40 0.40

0.40 2.60 0.40 5.30 0.40 4.20 0.40

3.00 5.70 4.60

0.20 5.40 2.50 1.20 3.70 1.20 2.20 6.90

3.40 5.30 0.40 2.10 2.10 0.40

0.20 5.40 5.00 6.00 1.70 4.80 0.20

1.50

1.50

6.10

0.20 5.40 0.20 1.50 0.20 6.50 0.20 2.60 6.30 0.20

5.94 0.20 5.50 0.20 5.96

0.20 13.30 0.20 6.50
1.30

2.65 0.20 4.75 0.40 3.00

2.80

2.22

-3.00

ფასადი "4-1" ჭრილი "1-1"2 ჭრილი "1-1"2

95.8

m

2

38.7

m

2

2

სათავსო

ჰოლი

ტუმბოს
ოთახი

სათავსო

გასასვლელამდე სავალი

მაქსიმალური მანძილი 25.00 მ
სათავსო

სათავსო

ჰოლი

სარდაფი

ფასადი "4-1"

ფასადი "4-1"

ფასადი "ა-ვ"

ფასადი "ა-ვ"1

სწ-2

N

2

დ.დ.

2

4"

1

4

ა

ა

ბ

ბ

გ

გ

დ

დ

ე

ე

ვ

ვ

22

33

1"

28.20

ჭრილი "1-1

ჭრილი "1-1"

ჭრილი "2-2"

ჭრილი "2-2"

ფასადი "1-4"

ფასადი "4-1"

შენიშვნა

1
დაემატა სარდაფი 27.3 კვ.მ

გეგმა -3.00

ნიშნულზე

#

7 სარდაფი 27.3 0 0.27
ჯამი 262.9 კვ.მ

262.9 kv.m
262.9 kv.m

374.0 kv.m kv.m

374

შენიშვნები კორექტირების შესახებ

1. დაემატა სარდაფი 27. 33 კვ.მ

2. გაიზარდა მიწის ნაკვეთის ფართი,

საკადასტროების გაერთიანებით

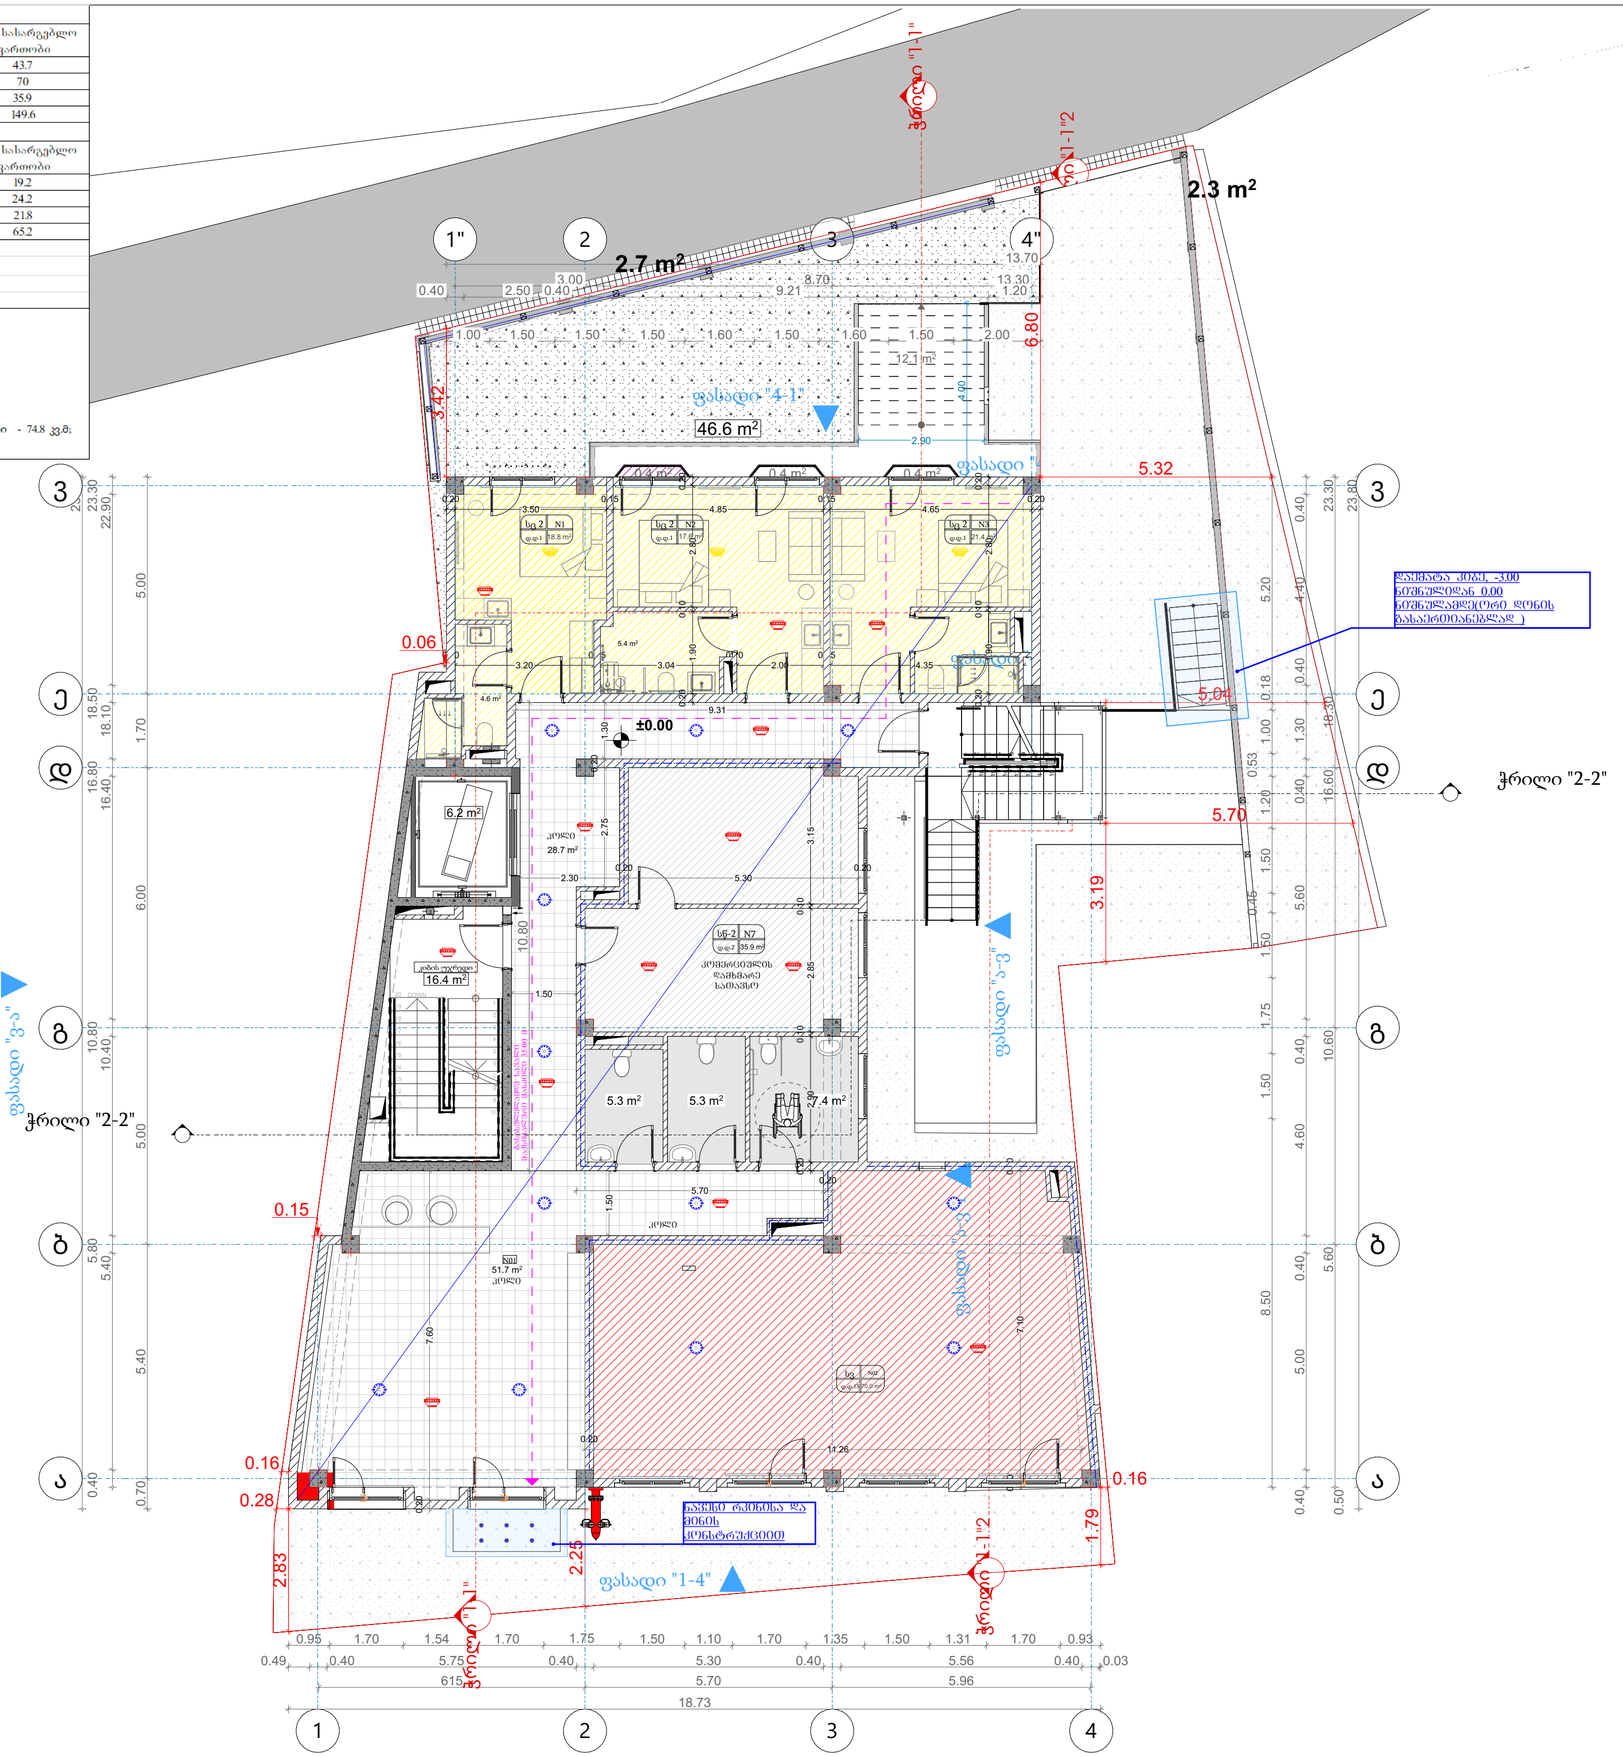

GSPublisherVersion 0.0.100.14

W

1

(i.m.n+36,00)

+3,20

გვარი ხელმოწერა

ექსპლიკაცია:

დირექტორი

კორექტირებული პროექტი

მისამართი

თანამდებობა

დამკვეთი

მისამართი

თარიღი

ნახაზი

პროექტის სახელწოდება

ფორმატი

სტადია

თარიღი

მასშტაბი

არქიტექტორი 1

მრავალბინიანი საცხოვრებელი სახლი

გ.პატაშური

თბილისი,
გაბრიელ სალოსის 152

ქალაქი თბილისი, ლესელიძისა და ვერცხლის
ქუჩების გადაკვეთა, (ნაკვეთი 28/1)
(s/k: 01.18.03.028.001)

გასასვლელამდე სავალი
მანძილი

საკადასტრო წითელი ხაზი

ნიშნული გეგმაზე

ჭრილის ხაზი

კედლის ცეცხლმედეგობის
ხარისხი 1სთ

კედლის ცეცხლმედეგობის
ხარისხი 2სთ

მისაწვდომი სვლა გეზი

12 სარ. ნიშნული ჭრილზე /ფასადზე
(s.z.n +35,90)

გაძლიერებული ბეტონის კარკასი
2სთ ცეცხლმედეგობით

ბეტონის ბლოკის კედელი

შახტის აღმნიშვნელი

1

ღერძის ხაზი

სახანძრო მილდგარი

გასასვლელი

ხელის ცეცხლმაქრი

კვამლის ავტომატური აღმომჩენი

კვამლზე მორეაგირე მაუწყებელი

სახანძრო განგაშის ღილაკი

გასასვლელებს შორის მანძილი

ავტოსაშხეფი

სახანძრო-სამაშველო სამსახურის მიერ
გამოსაყენებელი მისაერთებელი

-

ჰიდრანტი

შპს "elturi-2008"

1:100

არქიტექტორი

გ.პატაშური

გ.პატაშური

ექსპლიკაცია

34.9

m

2

123456789

10

11

12

13

14

15

16

17

18

19

20 DOWN UP

0.4

m

2 0.4

m

2

12.1

m

2

17.6

m

2
21.4

m

2

16.4

m

2

0.4

m

2 0.4

m

2

6.2

m

2

5.4

m

2

ფასადი "ვ-ა"

3.8

m

2

46.6

m

2

ფასადი "4-1" ჭრილი "1-1"2 ჭრილი "1-1"2

0.50

23.80

0.40 5.00 0.40 4.60 0.40 5.60 0.40 1.30 0.40 4.40 0.40

5.60 10.60 16.60 18.30

23.80

23.30

0.40

5.40

5.80

10.40

10.80

16.40

16.80

18.10

18.50

22.90

23.30

0.70 5.40 5.00 6.00 1.70 5.00

0.95 1.70 1.54 1.70 1.75 1.50 1.10 1.70 1.35 1.50 1.31 1.70 0.93

8.50 1.50 1.75 1.50

0.45

1.50 1.20

0.53

1.00 0.18 5.20

2.90

4.00

0.28

0.16

0.15

0.16

2.25

1.50

10.80

0.20

7.10

0.20

0.20
3.20

0.15
3.04

0.10
2.00

0.15
4.35

0.10

±0.00

51.7

m

2

18.8

m

2

5.3

m

2 5.3

m

2 7.4

m

2

5

70.0

m

2

28.7

m

2

4.6

m

2

გასასვლელამდე სავალი

მაქსიმალური მანძილი 35.00 მ

კომერციულის
დამხმარე
სათავსო

ჰოლი

ჰოლი

ჰოლი

განმარტებითი ბარათი;

კორექტირებული პროექტი ითვალისწინებს -3.00 ნიშნულზე სათავსოს მოწყობას რომლის

კვ.მ-ს.

კიბის უჯრედი

ფასადი "4-1"

1.50

სწ-2

N

7

დ.დ.

2

1

2

3

4

5

6

7

8

9

17

16

15

14

13

12

11

10

1.30

0.20
11.26

2.3

m

2

ფასადი "ა-ვ"

ფასადი "ა-ვ"1

4"

1

4

ა

ა

ბ

ბ

გ

გ

დ

დ

ე

ე

ვ

ვ

22

33

1"

სვ N0

2

დ.დ.1

3

სც

2

N

1
დ.დ.

1

სც

2

N

2
დ.დ.

1

სც

2

N

3
დ.დ.

1

N0

1

0.49 0.40 5.75 0.40 5.30 0.40 5.56 0.40 0.03

13.70

3.00 8.70 13.30
0.40 2.50 0.40 9.21 1.20

1.00 1.50 1.50 1.50 1.60 1.50 1.60 1.50 2.00 2.75 0.20

2.30

0.20
5.30

0.20

2.83

1.79

6.80

3.42

5.32

0.06

9.31

0.20
5.70

0.20
3.50

0.15
4.85

0.15
4.65

0.20

0.20

7.60

0.20

1.90

0.10

2.80

0.20

0.20

1.90

0.10

2.80

0.20

0.20

2.90

0.10

2.85

0.10

3.15

615 5.70 5.96

18.73

3.19

5.70

5.04

ჭრილი "1-1"

ჭრილი "1-1"

ჭრილი "2-2"

ჭრილი "2-2"

2.7

m

2

ფასადი "1-4"

ფასადი "4-1"

დაემატა კიბე, -3.00
ნიშნულიდან 0.00

ნიშნულამდე(ორი დონის
გასაერთიანებლად

)

ნავესი რკინისა და
მინის
კონსტრუქციით

გეგმა 0.00

ნიშნულზე

1 -3.00 ნიშნულიდან 0.00 ნიშნულამდე

დაემატა გარე კიბე

2. 1-2 ღერძებში დაემატა შესასვლელ

კარზე ნავესი, რკინისა და მინის

კონსტრუქციით

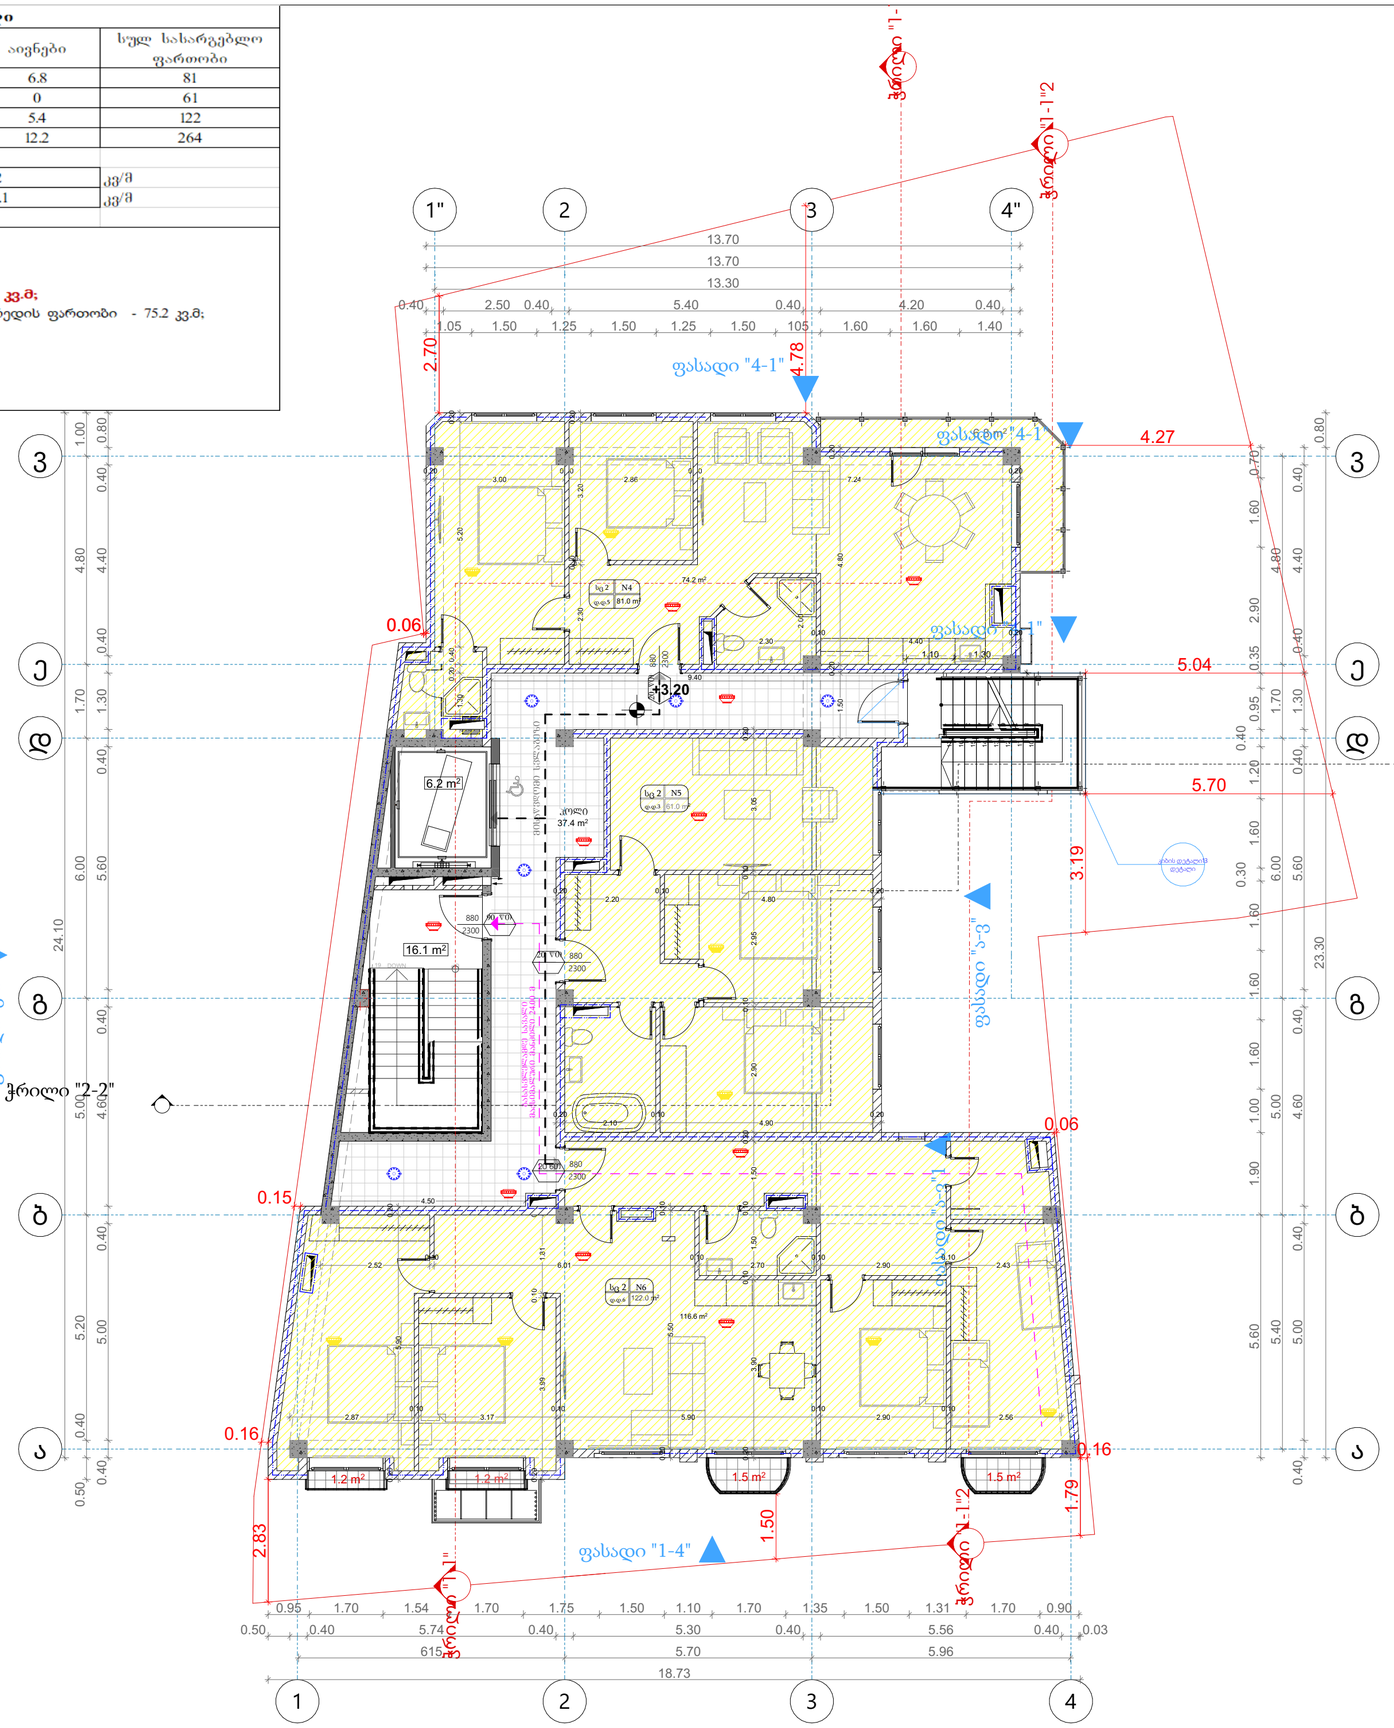

GSPublisherVersion 0.0.100.14

W

1

(i.m.n+36,00)

+3,20

გვარი ხელმოწერა

ექსპლიკაცია:

დირექტორი

კორექტირებული პროექტი

მისამართი

თანამდებობა

დამკვეთი

მისამართი

თარიღი

ნახაზი

პროექტის სახელწოდება

ფორმატი

სტადია

თარიღი

მასშტაბი

არქიტექტორი 1

მრავალბინიანი საცხოვრებელი სახლი

გ.პატაშური

თბილისი,
გაბრიელ სალოსის 152

ქალაქი თბილისი, ლესელიძისა და ვერცხლის
ქუჩების გადაკვეთა, (ნაკვეთი 28/1)
(s/k: 01.18.03.028.001)

გასასვლელამდე სავალი

მანძილი

საკადასტრო წითელი ხაზი

ნიშნული გეგმაზე

ჭრილის ხაზი

კედლის ცეცხლმედეგობის

ხარისხი 1სთ

კედლის ცეცხლმედეგობის

ხარისხი 2სთ

მისაწვდომი სვლა გეზი

12 სარ. ნიშნული ჭრილზე /ფასადზე
(s.z.n +35,90)

გაძლიერებული ბეტონის კარკასი
2სთ ცეცხლმედეგობით

ბეტონის ბლოკის კედელი

შახტის აღმნიშვნელი

1

ღერძის ხაზი

სახანძრო მილდგარი

გასასვლელი

ხელის ცეცხლმაქრი

კვამლის ავტომატური აღმომჩენი

კვამლზე მორეაგირე მაუწყებელი

სახანძრო განგაშის ღილაკი

გასასვლელებს შორის მანძილი

ავტოსაშხეფი

სახანძრო-სამაშველო სამსახურის მიერ
გამოსაყენებელი მისაერთებელი

-

ჰიდრანტი

შპს "elturi-2008"

1:100

არქიტექტორი

გ.პატაშური

გ.პატაშური

ექსპლიკაცია

123456789

10

11

12

13

14

15

16

17

18

19 DOWN UP

1.2

m

2

16.1

m

2

0.8

m

2 1.5

m

2 1.5

m

2

6.2

m

2

6.8

m

2

1.2

m

2

ფასადი "ვ-ა"

კიბის დეტალი13
დეტალი

ფასადი "4-1" ჭრილი "1-1"2 ჭრილი "1-1"2

5.40 5.00 6.00 1.70 4.80

2.70

1.79

2.83

0.06

0.15

0.16

0.06

4.27

1.50

0.20
3.00

0.10
2.86

0.10
7.24

0.20

1.30

0.20 0.40

5.20

0.20

2.30

0.10

3.20

0.20

2.00

0.20

3.99

0.10

1.81

0.20

9.40

4.50

3.19

5.70

5.04

1.10 1.30

1.70

1.30

+3.20

ფასადი "4-1"

37.4

m

2

გასასვლელამდე სავალი

მაქსიმალური მანძილი 24.00 მ მისაწვდომი სვლაგეზი

ჰოლი

122.0

m

2

1

2

3

4

5

6

7

8

9

17

16

15

14

13

12

11

10

74.2

m

2

61.0

m

2

116.6

m

2

ფასადი "ა-ვ"

ფასადი "ა-ვ"1

4"

1

4

ა

ა

ბ

ბ

გ

გ

დ

დ

ე

ე

ვ

ვ

22

33

1"

ჭრილი "1-1"

ჭრილი "1-1"

ჭრილი "2-2"

ჭრილი "2-2"

სც

2

დ.დ.

3

სც

2

დ.დ.

5

N

4

სც

2

დ.დ.

6

N

5

N

6

615 5.70 5.96

18.73

0.50 0.40 5.74 0.40 5.30 0.40 5.56 0.40 0.03

0.95 1.70 1.54 1.70 1.75 1.50 1.10 1.70 1.35 1.50 1.31 1.70 0.90

23.30 0.80
0.40 5.00 0.40 4.60 0.40 5.60 0.40 1.30 0.40 4.40 0.40

5.60 1.90 1.00 1.60 1.60 1.60

0.30

1.60 1.20

0.40

0.95 0.35 2.90 1.60 0.70

13.30

0.40 2.50 0.40 5.40 0.40 4.20 0.40

1.05 1.50 1.25 1.50 1.25 1.50 105 1.60 1.60 1.40

13.70

24.10

0.50 0.40 5.20 5.00 6.00 1.70 4.80 1.00

0.40 5.00 0.40 4.60 0.40 5.60 0.40 1.30 0.40 4.40 0.40 0.80

13.70

0.16

4.78

2.30

0.10
4.40

0.20

0.20

2.90

0.10

2.95

0.10

3.05

0.20

0.20
2.10

0.10
4.90

0.20

0.20
2.20

0.10
4.80

0.20

0.20

5.90

0.20

2.87

0.10
3.17

0.10
5.90

0.10
2.90

0.10
2.56

0.20

3.90

0.10

1.50

0.10

1.50

2.52

0.10
6.01

0.10
2.70

0.10
2.90

0.10
2.43

1.50

0.20

4.80

0.20

0.20

5.50

0.10

1.5

m

2 1.5

m

2

2

300

88

0 90 wT

2

300

20 wT 88

0

2300

880 20 wT

2

300

88

0

20 wT

81.0

m

2

ფასადი "1-4"

ფასადი "4-1"

გეგმა

+3.20

ნიშნულზე

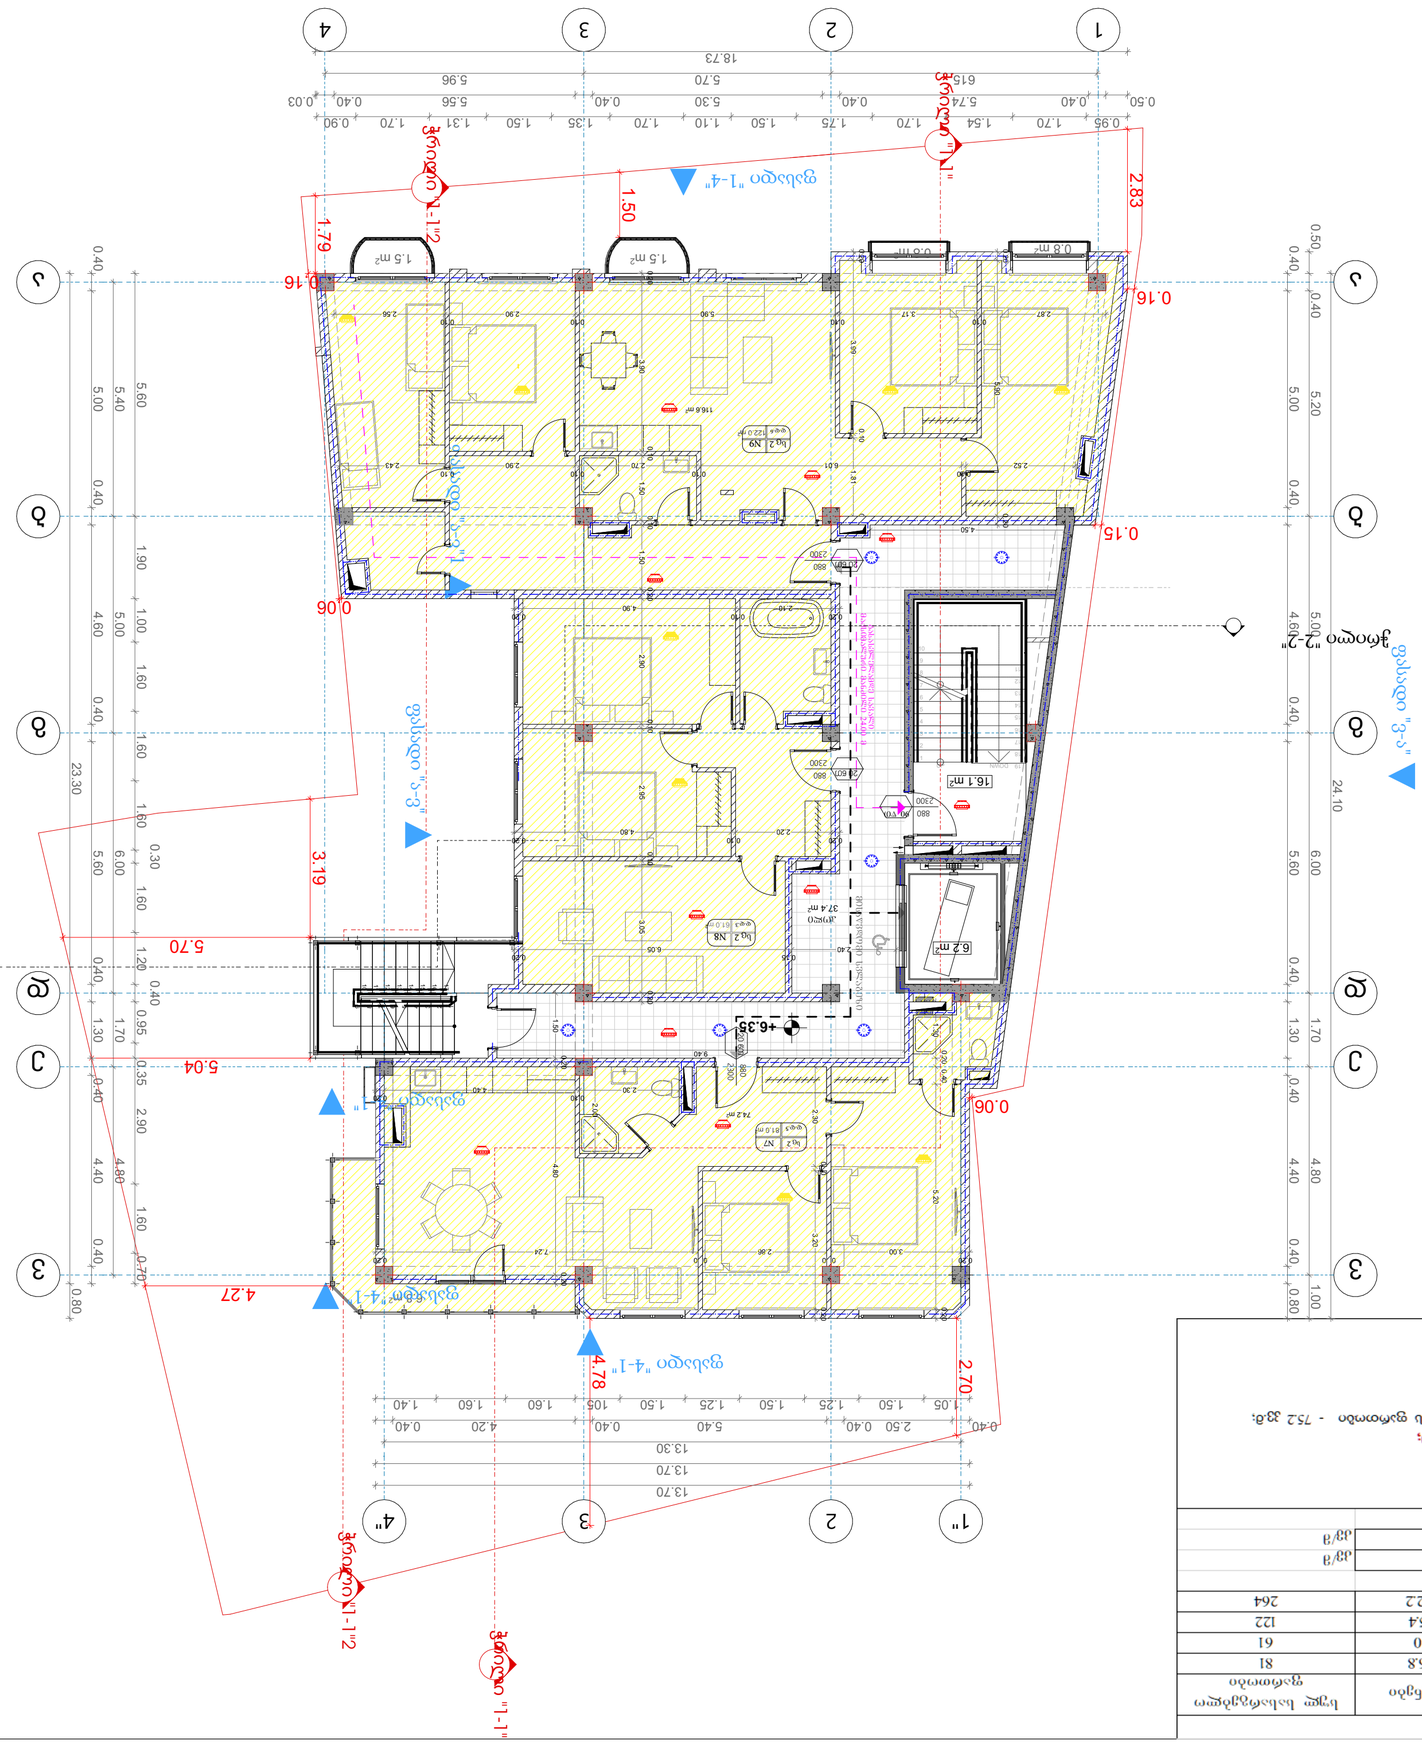

GSPublisherVersion 0.0.100.14

W

1

(i.m.n+36,00)

+3,20

გვარი ხელმოწერა

ექსპლიკაცია:

დირექტორი

კორექტირებული პროექტი

მისამართი

თანამდებობა

დამკვეთი

მისამართი

თარიღი

ნახაზი

პროექტის სახელწოდება

ფორმატი

სტადია

თარიღი

მასშტაბი

არქიტექტორი 1

მრავალბინიანი საცხოვრებელი სახლი

გ.პატაშური

თბილისი,
გაბრიელ სალოსის 152

ქალაქი თბილისი, ლესელიძისა და ვერცხლის
ქუჩების გადაკვეთა, (ნაკვეთი 28/1)
(s/k: 01.18.03.028.001)

გასასვლელამდე სავალი

მანძილი

საკადასტრო წითელი ხაზი

ნიშნული გეგმაზე

ჭრილის ხაზი

კედლის ცეცხლმედეგობის

ხარისხი 1სთ

კედლის ცეცხლმედეგობის

ხარისხი 2სთ

მისაწვდომი სვლა გეზი

12 სარ. ნიშნული ჭრილზე /ფასადზე
(s.z.n +35,90)

გაძლიერებული ბეტონის კარკასი
2სთ ცეცხლმედეგობით

ბეტონის ბლოკის კედელი

შახტის აღმნიშვნელი

1

ღერძის ხაზი

სახანძრო მილდგარი

გასასვლელი

ხელის ცეცხლმაქრი

კვამლის ავტომატური აღმომჩენი

კვამლზე მორეაგირე მაუწყებელი

სახანძრო განგაშის ღილაკი

გასასვლელებს შორის მანძილი

ავტოსაშხეფი

სახანძრო-სამაშველო სამსახურის მიერ
გამოსაყენებელი მისაერთებელი

-

ჰიდრანტი

შპს "elturi-2008"

1:100

არქიტექტორი

გ.პატაშური

გ.პატაშური

ექსპლიკაცია

123456789

10

11

12

13

14

15

16

17

18

19 DOWN UP

16.1

m

2

0.8

m

2 0.8

m

2 1.5

m

2 1.5

m

2

6.8

m

2

6.2

m

2

ფასადი "ვ-ა"

ფასადი "4-1" ჭრილი "1-1"2 ჭრილი "1-1"2

ფასადი "4-1"

5.40 5.00 6.00 1.70 4.80

2.70

1.79

2.83

0.06

0.15

0.16

0.06

4.27

1.50

0.20
3.00

0.10
2.86

0.10
7.24

0.20

1.30

0.20 0.40

5.20

0.20

2.30

0.10

3.20

0.20

2.00

0.20

3.99

0.10

1.81

0.20

9.40

4.50

3.19

5.70

5.04

+6.35

37.4

m

2

16

გასასვლელამდე სავალი

მაქსიმალური მანძილი 24.00 მ მისაწვდომი სვლაგეზი

ჰოლი

122.0

m

2

81.0

m

2

1

2

3

4

5

6

7

8

9

17

16

15

14

13

12

11

10

74.2

m

2

61.0

m

2

116.6

m

2

ფასადი "ა-ვ"

ფასადი "ა-ვ"1

4"

1

4

ა

ა

ბ

ბ

გ

გ

დ

დ

ე

ე

ვ

ვ

22

33

1"

ჭრილი "1-1"

ჭრილი "1-1"

ჭრილი "2-2"

ჭრილი "2-2"

სც

2

დ.დ.

3

N

8

სც

2

დ.დ.

5

N

7

სც

2

დ.დ.

6

N

9

615 5.70 5.96

18.73

0.50 0.40 5.74 0.40 5.30 0.40 5.56 0.40 0.03

23.30 0.80
0.40 5.00 0.40 4.60 0.40 5.60 0.40 1.30 0.40 4.40 0.40

5.60 1.90 1.00 1.60 1.60 1.60

0.30

1.60 1.20

0.40

0.95 0.35 2.90 1.60 0.70

13.30

0.40 2.50 0.40 5.40 0.40 4.20 0.40

1.05 1.50 1.25 1.50 1.25 1.50 105 1.60 1.60 1.40

13.70

24.10

0.50 0.40 5.20 5.00 6.00 1.70 4.80 1.00

0.40 5.00 0.40 4.60 0.40 5.60 0.40 1.30 0.40 4.40 0.40 0.80

13.70

0.16

4.78

2.30

0.10
4.40

0.20

0.20

2.90

0.10

2.95

0.10

3.05

0.20

0.20
2.10

0.10
4.90

0.20

2.40

0.15
6.05

0.20

0.20
2.20

0.10
4.80

0.20

0.20

5.90

0.20

2.87

0.10
3.17

0.10
5.90

0.10
2.90

0.10
2.56

0.20

3.90

0.10

1.50

0.10

1.50

2.52

0.10
6.01

0.10
2.70

0.10
2.90

0.10
2.43

1.50

0.20

4.80

0.20

0.95 1.70 1.54 1.70 1.75 1.50 1.10 1.70 1.35 1.50 1.31 1.70 0.90 2300

88

0 90 wT

2

300

88

0

20 wT

2300

880 20 wT

2

300

88

0

20 wT

ფასადი "1-4"

ფასადი "4-1"

გეგმა

+6.35

ნიშნულზე

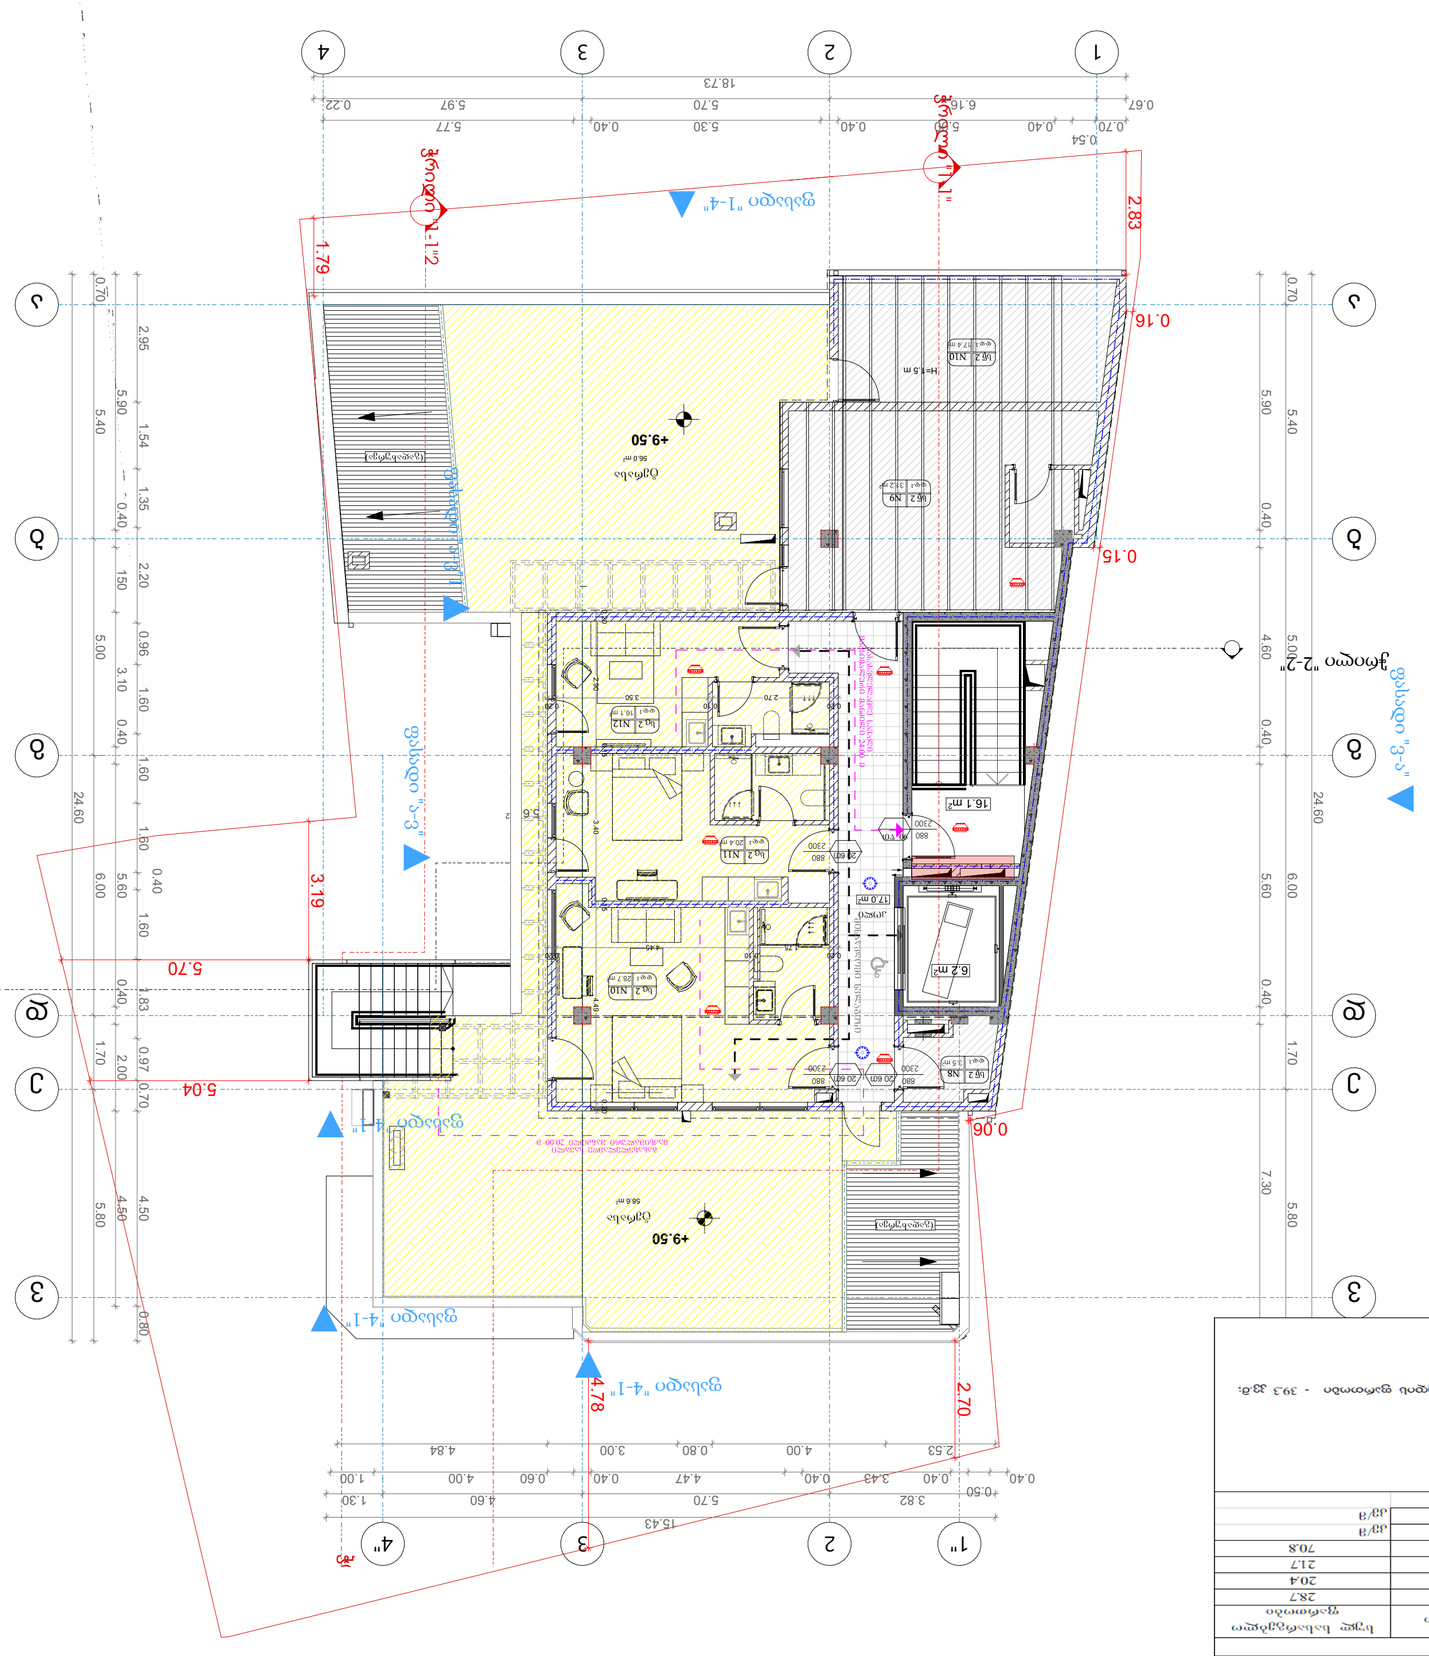

GSPublisherVersion 0.0.100.14

W

1

(i.m.n+36,00)

+3,20

გვარი ხელმოწერა

ექსპლიკაცია:

დირექტორი

კორექტირებული პროექტი

მისამართი

თანამდებობა

დამკვეთი

მისამართი

თარიღი

ნახაზი

პროექტის სახელწოდება

ფორმატი

სტადია

თარიღი

მასშტაბი

არქიტექტორი 1

მრავალბინიანი საცხოვრებელი სახლი

გ.პატაშური

თბილისი,
გაბრიელ სალოსის 152

ქალაქი თბილისი, ლესელიძისა და ვერცხლის
ქუჩების გადაკვეთა, (ნაკვეთი 28/1)
(s/k: 01.18.03.028.001)

გასასვლელამდე სავალი
მანძილი

საკადასტრო წითელი ხაზი

ნიშნული გეგმაზე

ჭრილის ხაზი

კედლის ცეცხლმედეგობის
ხარისხი 1სთ

კედლის ცეცხლმედეგობის
ხარისხი 2სთ

მისაწვდომი სვლა გეზი

12 სარ. ნიშნული ჭრილზე /ფასადზე
(s.z.n +35,90)

გაძლიერებული ბეტონის კარკასი
2სთ ცეცხლმედეგობით

ბეტონის ბლოკის კედელი

შახტის აღმნიშვნელი

1

ღერძის ხაზი

სახანძრო მილდგარი

გასასვლელი

ხელის ცეცხლმაქრი

კვამლის ავტომატური აღმომჩენი

კვამლზე მორეაგირე მაუწყებელი

სახანძრო განგაშის ღილაკი

გასასვლელებს შორის მანძილი

ავტოსაშხეფი

სახანძრო-სამაშველო სამსახურის მიერ
გამოსაყენებელი მისაერთებელი

-

ჰიდრანტი

შპს "elturi-2008"

1:100

არქიტექტორი

გ.პატაშური

გ.პატაშური

ექსპლიკაცია

56.0

m

2

16.1

m

2

16.1

m

2

20.4

m

2

28.7

m

2

31.2

m

2

17.0

m

2

3.5

m

2

6.2

m

2

1.4

m

2

ფასადი "ვ-ა"

ფასადი "4-1" ჭრილი "1-1"2 ჭრილი "1-1"2

ფასადი "4-1"

2.70

2.83

0.06

0.15

0.16

3.19

5.70

5.04

+9.50

+9.50

5.6

m

2

17.4

m

2

გასასვლელამდე სავალი

მაქსიმალური მანძილი 24.00 მ მისაწვდომი სვლაგეზი

გასასვლელამდე სავალი
მაქსიმალური მანძილი 20.00

m

ჰოლი

H=1.5

m

ტერასა

ტერასა

(გადახურვა)

(გადახურვა) ფასადი "ა-ვ"

ფასადი "ა-ვ"1

4"

1

4

ა

ა

ბ

ბ

გ

გ

დ

დ

ე

ე

ვ

ვ

22

33

1"

ჭრილი "1-1"

ჭრილი "1-1"

ჭრილი "2-2"

ჭრილი "2-2"

სც

2

დ.დ.

1

N10

სც

2

დ.დ.

1

N1

1

სც

2

დ.დ.

1

N1

2

სწ

2

დ.დ.

1

N

9

სწ

2

დ.დ.

1

N10

სწ

2

დ.დ.

1

N

8

24.60

5.90 0.40 150 3.10 0.40 5.60 0.40 2.00 4.50

0.70 5.40 5.00 6.00 1.70 5.80

0.67 6.16 5.70 5.97 0.22

0.70

0.54
0.40 5.00 0.40 5.30 0.40 5.77

0.70 5.40 5.00 6.00 1.70 5.80

24.60

5.90 0.40 4.60 0.40 5.60 0.40 7.30

18.73

2.95 1.54 1.35 2.20 0.96 1.60 1.60 1.60

0.40

1.60 1.83 0.97 0.70 4.50 0.80

3.82 5.70 4.60 1.30

15.43

0.40

0.50
0.40 3.43 0.40 4.47 0.40 0.60 4.00 1.00

2.53 4.00 0.80 3.00 4.84

1.79

4.78 0.20 2.90 0.15 3.40 0.15 4.49 0.20

0.20
1.75

0.10
4.45

0.20

0.20
2.70

0.10
3.50

0.20

ფასადი "1-4"

ფასადი "4-1"

58.6

m

2

2

300

88

0 90 wT

2

300

88

0

20 wT

2

300

88

0

20 wT
2

300

88

0

20 wT

გეგმა

+9.50

ნიშნულზე

GSPublisherVersion 0.0.100.14

W 1

(i.m.n+36,00)

+3,20

გვარი ხელმოწერა

ექსპლიკაცია:

დირექტორი

კორექტირებული პროექტი

მისამართი

თანამდებობა

დამკვეთი

მისამართი

თარიღი

ნახაზი

პროექტის სახელწოდება

ფორმატი

სტადია

თარიღი

მასშტაბი

არქიტექტორი

1

მრავალბინიანი საცხოვრებელი სახლი

გ.პატაშური

თბილისი,
გაბრიელ სალოსის 152

ქალაქი თბილისი, ლესელიძისა და ვერცხლის
ქუჩების გადაკვეთა, (ნაკვეთი 28/1)
(s/k: 01.18.03.028.001)

გასასვლელამდე სავალი
მანძილი

საკადასტრო წითელი ხაზი

ნიშნული გეგმაზე

ჭრილის ხაზი

კედლის ცეცხლმედეგობის
ხარისხი 1სთ

კედლის ცეცხლმედეგობის
ხარისხი 2სთ

მისაწვდომი სვლა გეზი

12 სარ. ნიშნული ჭრილზე /ფასადზე
(s.z.n +35,90)

გაძლიერებული ბეტონის კარკასი
2სთ ცეცხლმედეგობით

ბეტონის ბლოკის კედელი

შახტის აღმნიშვნელი

1

ღერძის ხაზი

სახანძრო მილდგარი

გასასვლელი

ხელის ცეცხლმაქრი

კვამლის ავტომატური აღმომჩენი

კვამლზე მორეაგირე მაუწყებელი

სახანძრო განგაშის ღილაკი

გასასვლელებს შორის მანძილი

ავტოსაშხეფი

სახანძრო-სამაშველო სამსახურის მიერ
გამოსაყენებელი მისაერთებელი -
ჰიდრანტი

შპს "elturi-2008"

1:100

არქიტექტორი

გ.პატაშური

გ.პატაშური

ექსპლიკაცია

1 4

ა ა

ბ ბ

გ გ

დ დ

ე ე

ვ ვ

08.81

08.85

91

09.01

408.57

406.61

406.84

406.6

406.5

406.85

406.59

408.65
408.77

408.84
97

407.34

406.87

406.62

406.79

406.71

407.77

408.64

408.11

407.76

407.11

407.05

2

2

6.3 m2

28

+9.50

-3.00

გენერატორის

ადგილი

50 2,330

560 500 600 170 500

2,380

40 500 40 460 40 560 40 130 40 440 40

1,873

615 570 596

3

3

1"
1,370

300 570 460

16

283

179

680

342

319

+9.50

±0.00

+13.85

W 1

(i.m.n+36,00)

+3,20

გვარი ხელმოწერა

ექსპლიკაცია:

დირექტორი

კორექტირებული პროექტი

მისამართი

თანამდებობა

დამკვეთი

მისამართი

თარიღი

ნახაზი

პროექტის სახელწოდება

ფორმატი

სტადია

თარიღი

მასშტაბი

არქიტექტორი

1

მრავალბინიანი საცხოვრებელი სახლი

გ.პატაშური

თბილისი,
გაბრიელ სალოსის 152

ქალაქი თბილისი, ლესელიძისა და ვერცხლის
ქუჩების გადაკვეთა, (ნაკვეთი 28/1)
(s/k: 01.18.03.028.001)

გასასვლელამდე სავალი
მანძილი

საკადასტრო წითელი ხაზი
ნიშნული გეგმაზე

ჭრილის ხაზი
კედლის ცეცხლმედეგობის
ხარისხი 1სთ
კედლის ცეცხლმედეგობის
ხარისხი 2სთ

მისაწვდომი სვლა გეზი
12 სარ. ნიშნული ჭრილზე /ფასადზე
(s.z.n +35,90)
გაძლიერებული ბეტონის კარკასი
2სთ ცეცხლმედეგობით

ბეტონის ბლოკის კედელი

შახტის აღმნიშვნელი

1

ღერძის ხაზი

სახანძრო მილდგარი

გასასვლელი

ხელის ცეცხლმაქრი

კვამლის ავტომატური აღმომჩენი
კვამლზე მორეაგირე მაუწყებელი
სახანძრო განგაშის ღილაკი

გასასვლელებს შორის მანძილი

ავტოსაშხეფი

სახანძრო-სამაშველო სამსახურის მიერ
გამოსაყენებელი მისაერთებელი -
ჰიდრანტი

შპს "elturi-2008"

1:100

არქიტექტორი

გ.პატაშური
გ.პატაშური

ექსპლიკაცია 578.0 m2

483750

4615800

a

3qs

408.81

408.85

408.91
409.91

409.01

ვერცხლის ქ.

2qs

2qs

qs

2qs

2qs

დანგრეული

408.57

407.55

406.6

406.84

40

40

406.85

406.59

408.65
408.77

408.84

407.34

406.87

406.62

406.79

406.71

407.77

408.64

408.11

407.76

407.11

407.05

ეზო

ეზო

6.3 m2

ჭრილი "1-1"

ჭრილი "1-1"

20 674 20 1,181 8

762 880 695 75

789 850 305 510 20

1,543

2,455 20
7 2,413 5

1,895 8

721 648 526 8

+13.67

გენერატორის
ადგილი

ვ ვ

3

3

ჭრილი "2-2"

ჭრილი "2-2"

4"

1 4

ა ა

ბ ბ

გ გ

დ დ

ე ე

2

2

1"

704 850

555 40 400

63 20 1,350 110

(გადახურვა)

(გადახურვა)

გადახურვის
გეგმა

12. დაემატა გენერატორი

შახტა #11

2. შეიცვალა შახტის ზომა

5. დაემატა შახტა

1

2

3

4

5

6
7

8

9

10

შახტა #8

3

4

7

9

10

გადახურვის

გეგმა

შენიშვნა :

1. გაუქმნდა #1 შახტა
2. დარჩა #2 შახტა, შეიცვალა ზომები
3. #3 შახტა დარჩა უცვლელი
4. დარჩა #4 შახტა, შეიცვალა ზომები
5. გაუქმნდა #5 შახტა
6. გაუქმნდა #6 შახტა
7. დარჩა #7 შახტა
8. darCAa#8 შახტა, შეიცვალა ზომები
9. უცვლელად რჩება #9 შახტა
10. დაემატა #10 შახტა
11. დაემატა #11 შახტა
12. დაემატა წყლის გენერატორი

შეთანხმებული გადახურვის გეგმა,
შახტების ნომრების ჩვენებით