გენგეგმა
მ. 1/500

ტოპო გეგმა, საპროექტო შენობების, გზების და პარკინგის განთავსების სქემით,
გადასარგავი/მოსაჭრელი მწვანე ნარგავების ნუმერაციის მიხედვით დატანით.

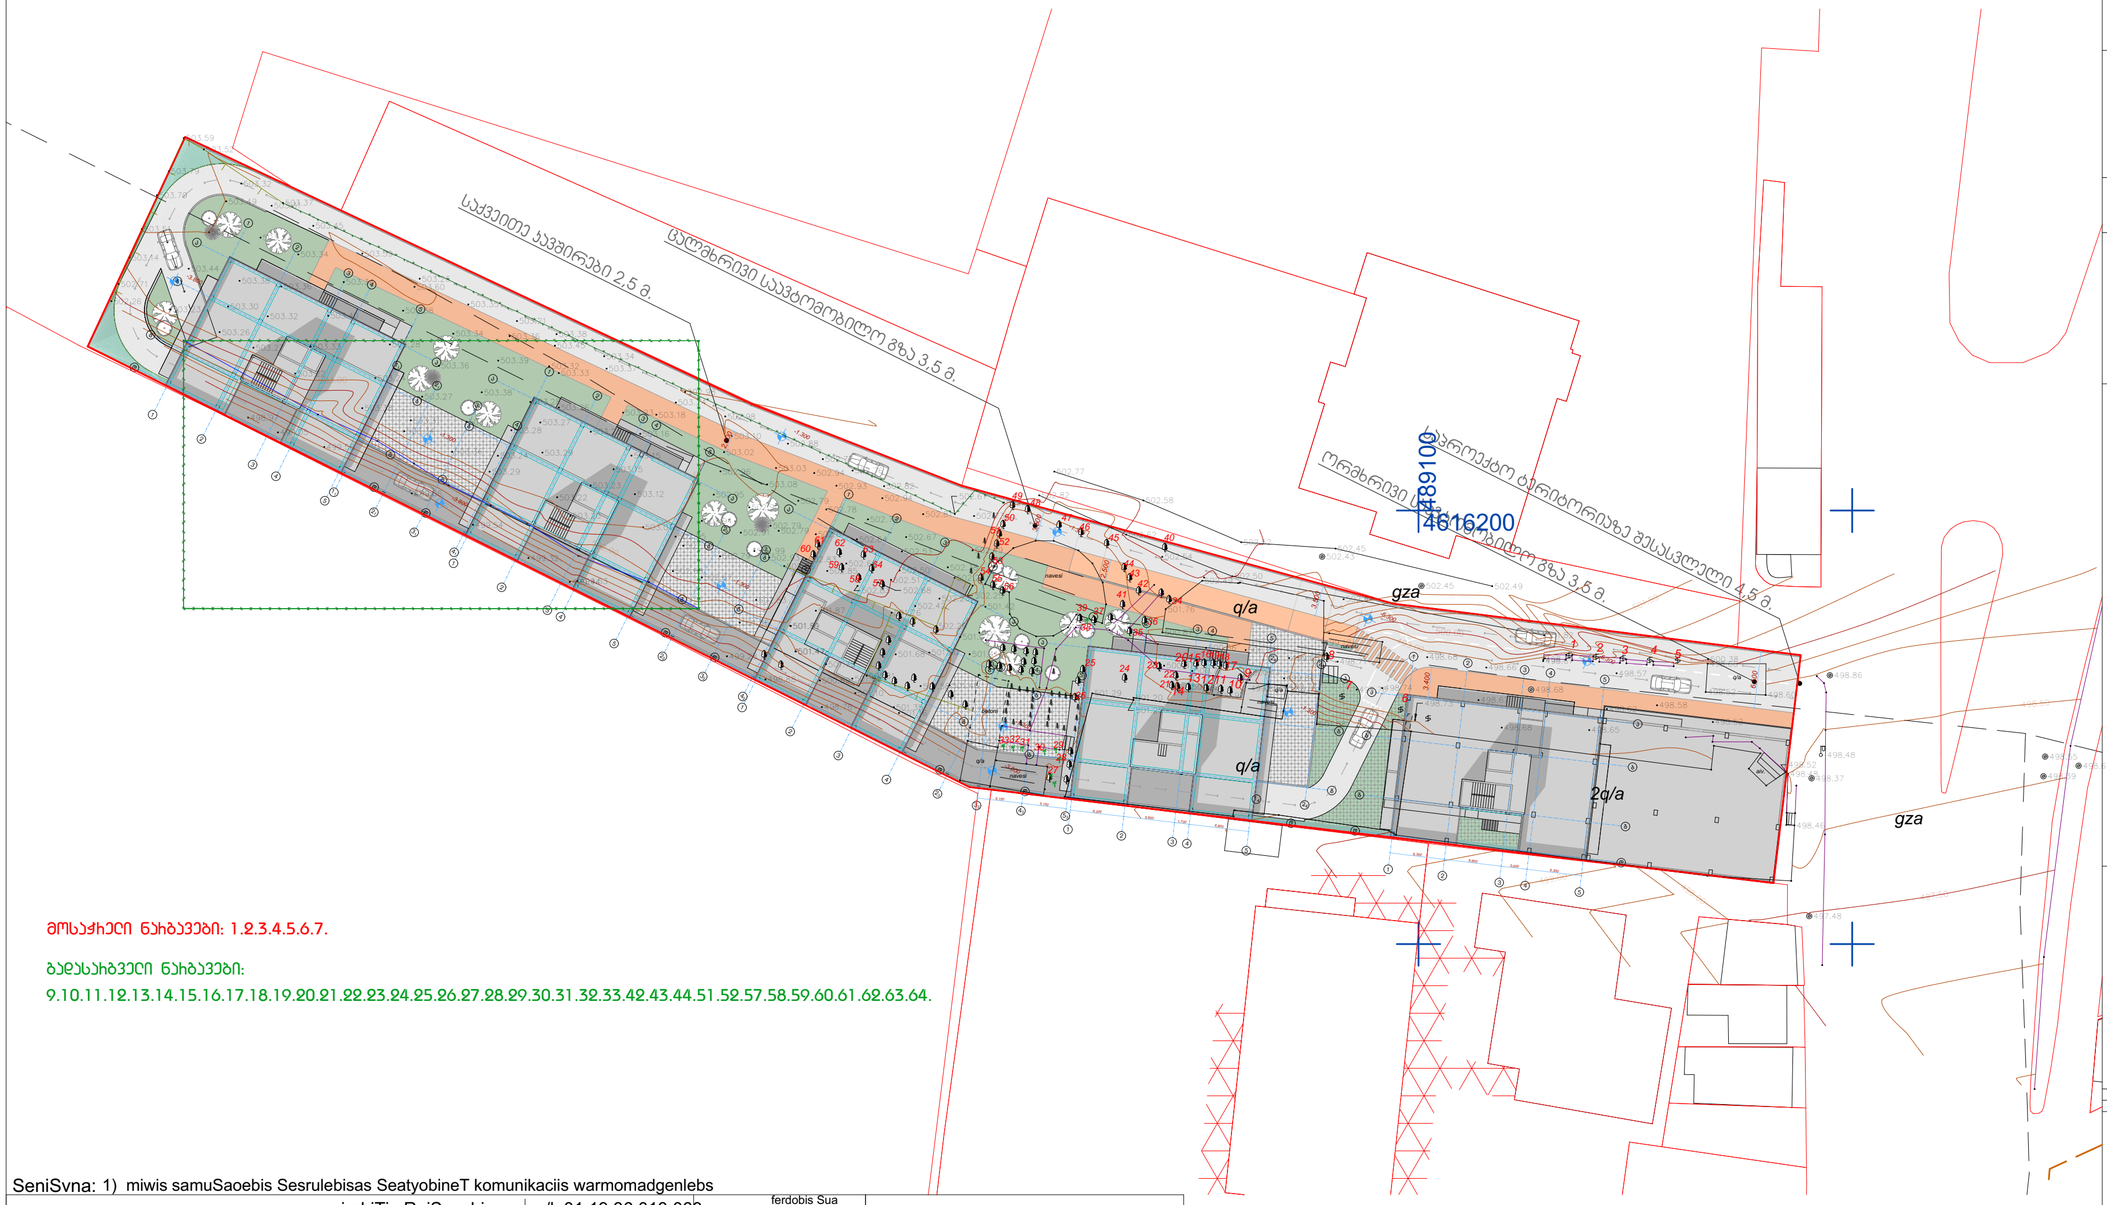

მოსაჭრელი ნარგავები: 1.2.3.4.5.6.7.

გადასარგავი ნარგავები:
9.10.11.12.13.14.15.16.17.18.19.20.21.22.23.24.25.26.27.28.29.30.31.32.33.42.43.44.51.52.57.58.59.60.61.62.63.64.

SeniSvna: 1) miwis samuSaobis Sesrulebisas SeatyobineT komunikaciis warmomadgenlebs

pirobiTi aRniSvnebi | s/k:01.19.36.013.063

miwisqveSa komunikaciebi

- gazis mili
- denis kabeli
- kanalizacia
- wylis mili
- kavSirgabmuloba

- nakveTis sazRvari
- Senoba arka
- servituti
- farduli
- kibe
- foTlovani xe
- wiwvovani xe
- xexilis xe
- palma

- buCqi
- yvardis buCqi
- dafna
- sameTvalyureo Webi Zegli
- Sadrevani
- onkani
- wyaro an Wa
- benzingasamarTi sadguri
- maRali Zabvis gadamcemi

- cocxali Robe
- transformatori
- radio an tele anZa
- lampionebi
- eleqtro boZi
- rkinigza
- izohifsi
- mTavari izohifsi
- kveTa yovel 0.50 m

- ferdobis Sua zoli registrirebuli Robe
- bordiuri
- betoni
- kedeli
- sayrdeni kedeli
- biliki
- gzis konturi
- flate
- wylis konturi

Sps "orientiri"

tel: +995 599-74-32-12

direqtori		l. laSauri
Seasrula		r. firyulaSvili
damkveTi		
misamarTi'	q.Tbilisi, javaxeTis q. #166	
	maStabi 1:500	08.11.2022

მრავალბინიანი საცხოვრებელი სახლი

ქ. თბილისი ,
ჯავახეთის ქუჩა №166
ს/კ 01.19.36.013.063

დამკვეთი: ოთარ დუმბაძე

შენიშვნა

ექსპლიკაცია

ნახაზი	გენგეგმა
მაშტაბი	1/500
არქიტექტორი	ო. დუმბაძე
თარიღი - 01.11.2023	გვ.
ფურცლები - 1	1