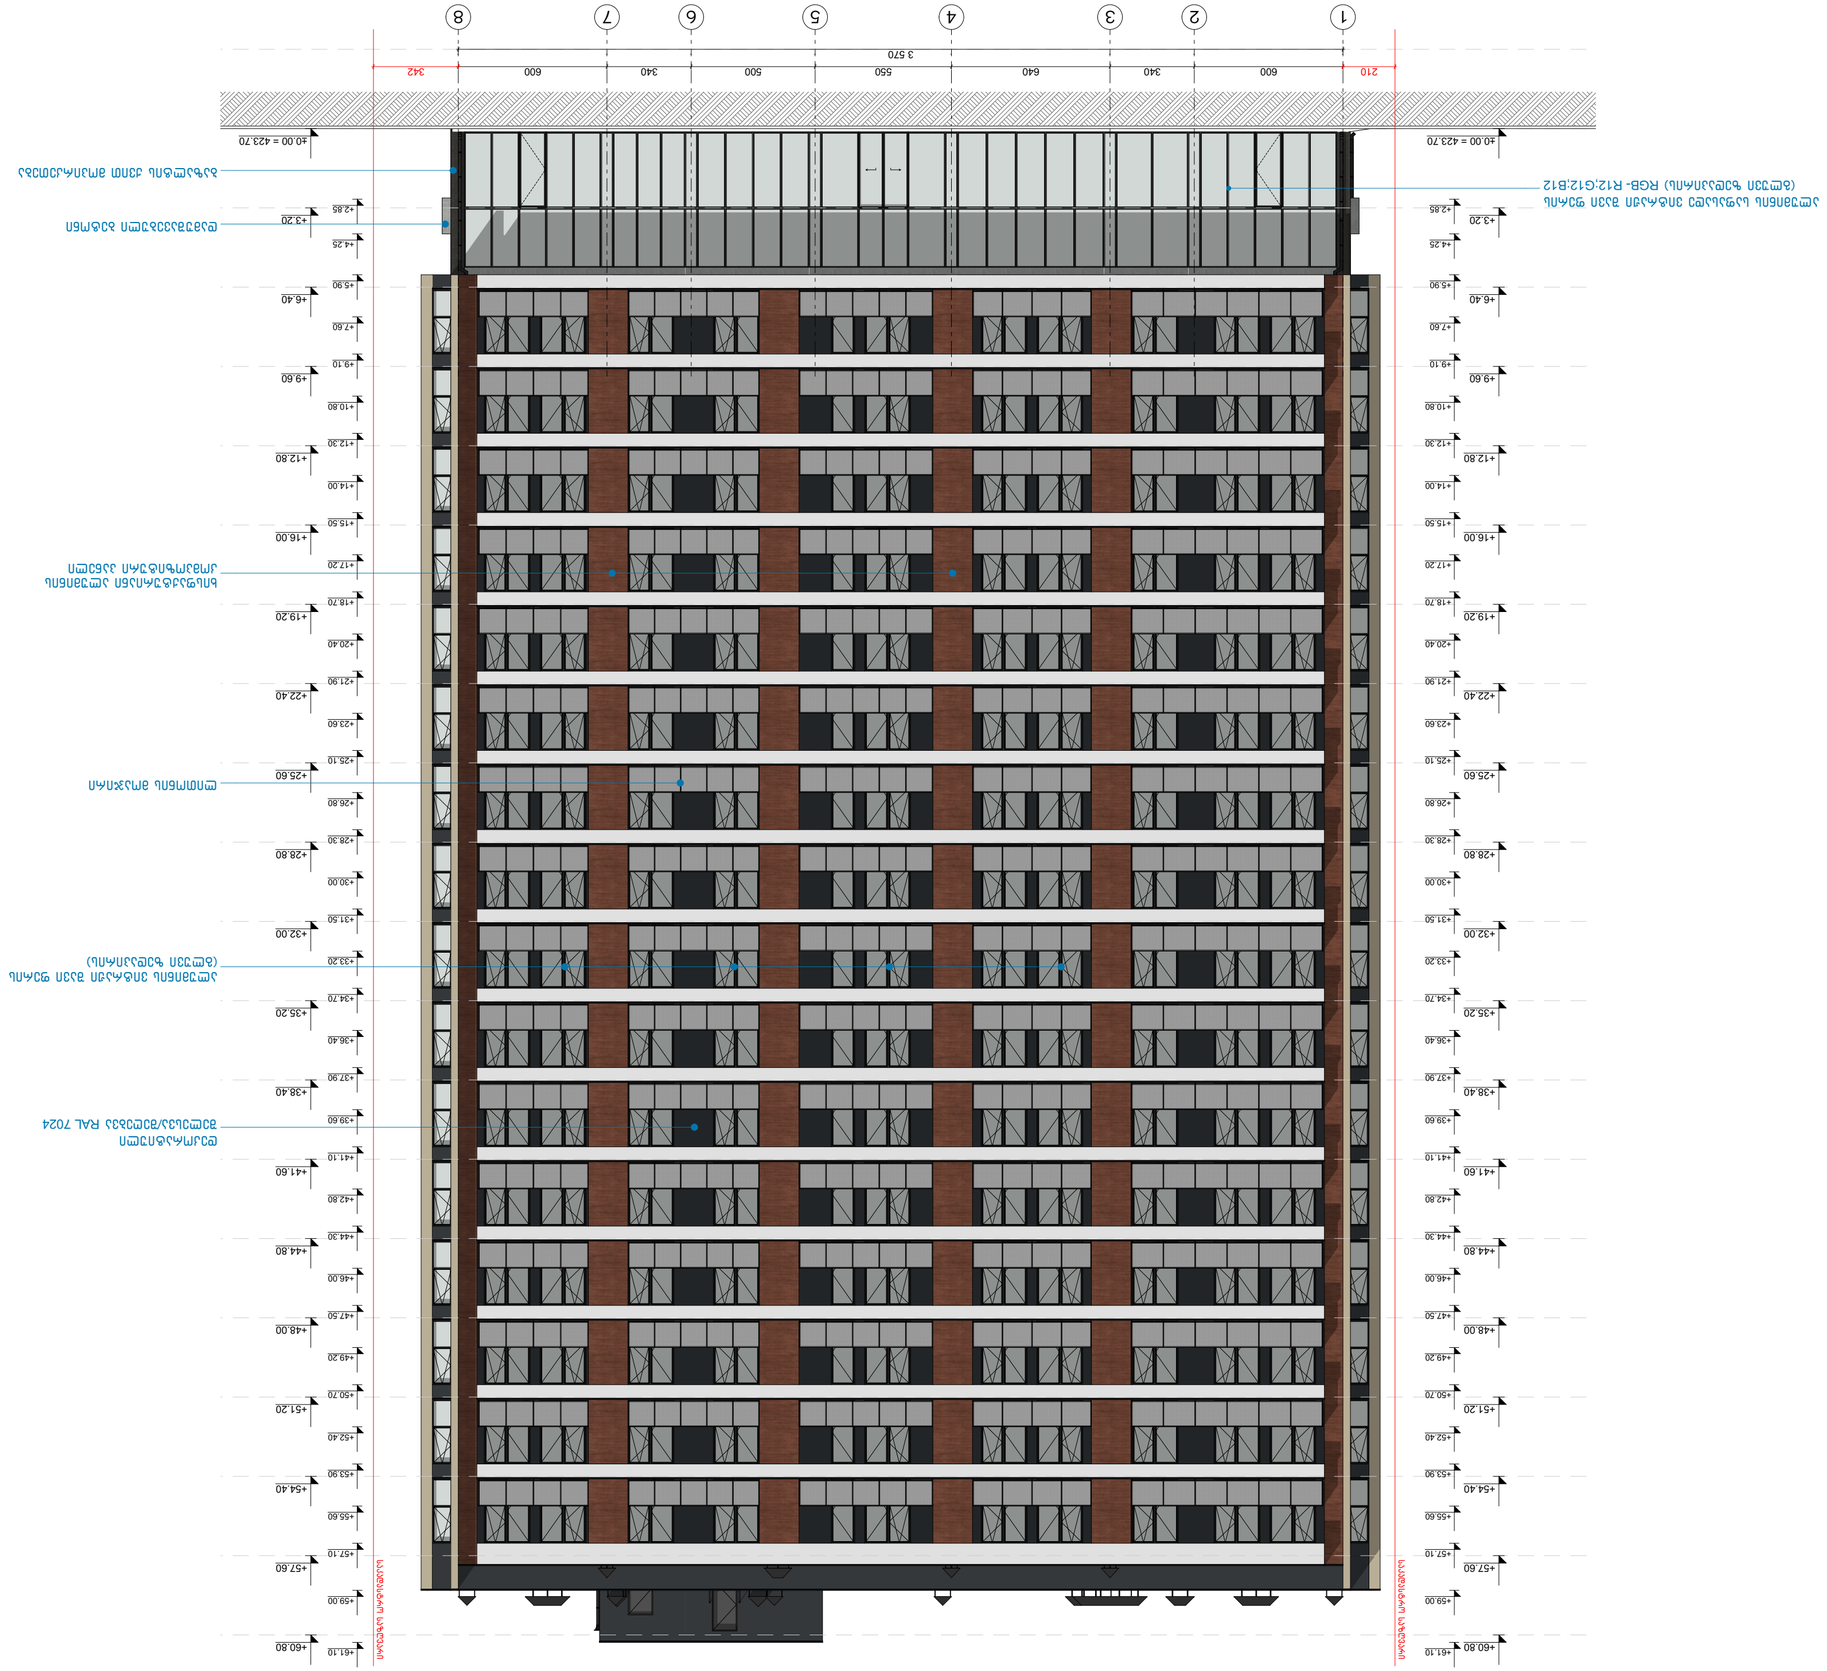

SBublisherVersion 0.0.100.100

A

.01

.30

1

:175

1

. ნახაზში შეტანილი ყველა ცვლილება
უნდა შეთანხმდეს პროექტის ავტორთან

.

2

. შენობის საპროექტო ნული (+

0

.00

)
ტოლია

+

0

.00

=423

.70 აბსოლიტური
ნიშნულის

.

3

. პროექტში ყველა ზომა მოცემულია
სანტიმეტრებში, ნიშნულები - მეტრებში

.

სტადია პროექტი

თანამდებობა

მისამართი

გვარი

არქიტექტორი

სტადია პროექტი

ფურცლები

მასშტაბი

საპროექტო

s logo

ხელმოწერა

ფორმატი

დაკვეთა

#

შენიშვნები

დირექტორი

გ. ბენდელიანი

პროექტის სახელწოდება

მრავალბინიანი საცხოვრებელი
სახლის არქიტექტურული
პროექტი

(

გ ბლოკი

)

არქიტექტორი

s. sazerlendi

ექსპლიკაცია

:

ნახაზის დასახელება

:

2023

w

.

მისამართი A-3

i. gogoxia

ar

BIJI ARCHITECTURE

BIJI ARCHITECTURE

TEL

:

595 55

-35

-74

ქ. თბილისი

შავიშვილის #1ა

599 75

-28

-88

ჭრილის ხაზი

არქიტექტურული ნიშნული

პირობითი ნიშნები

:

ნაკვეთის საზღვარი

განაშენიანების რეგულირების
ხაზი

(უკანა ეზოსთვის

)

ქალაქი თბილისი, ნოდარ
ბოხუას ქუჩა

#

1
(

s

/k: 01

.

1

3

.

0

1

.

0

1

4

.003

)

კონსტრუქციული ნიშნული

მიწისზედა და მიწისქვეშა
შენობის განთავსების კონტური

1

2

3

4

5

6

7

8

3 570

600 340 640 550 500 340 600

+2.85

+4.25

+5.90

+7.60

+9.10

+10.80

+12.30

+14.00

+15.50

+17.20

+18.70

+20.40

+21.90

+23.60

+25.10

+26.80

+28.30

+30.00

+31.50

+33.20

+34.70

+36.40

+37.90

+39.60

+41.10

+42.80

+44.30

+46.00

+47.50

+49.20

+50.70

+52.40

+53.90

+55.60

+57.10

+59.00

+61.10

±0.00 = 423.70

+3.20

+6.40

+9.60

+12.80

+16.00

+19.20

+22.40

+25.60

+28.80

+32.00

+35.20

+38.40

+41.60

+44.80

+48.00

+51.20

+54.40

+57.60

+60.80

+2.85

+4.25

+5.90

+7.60

+9.10

+10.80

+12.30

+14.00

+15.50

+17.20

+18.70

+20.40

+21.90

+23.60

+25.10

+26.80

+28.30

+30.00

+31.50

+33.20

+34.70

+36.40

+37.90

+39.60

+41.10

+42.80

+44.30

+46.00

+47.50

+49.20

+50.70

+52.40

+53.90

+55.60

+57.10

+59.00

+61.10

±0.00 = 423.70

+3.20

+6.40

+9.60

+12.80

+16.00

+19.20

+22.40

+25.60

+28.80

+32.00

+35.20

+38.40

+41.60

+44.80

+48.00

+51.20

+54.40

+57.60

+60.80

210 342

საკადასტრო საზღვარი

საკადასტრო საზღვარი

ლითონის მოაჯირი

ალუმინის საფასადე ვიტრაჟი შავი ფერის (გლუვი ზედაპირის) RGB- ღ12;G12;B12

დეკორატიული
შელესვა

/შეღებვა RAL 7024

ალუმინის ვიტრაჟი შავი ფერის (გლუვი ზედაპირის)

დამუშავებული ბეტონი

ბაზალტის ქვით მოპირკეთება

ხისფაქტურიანი ალუმინის
კომპოზიტური პანელი

ფასადი

1

-

8 ღერძებში

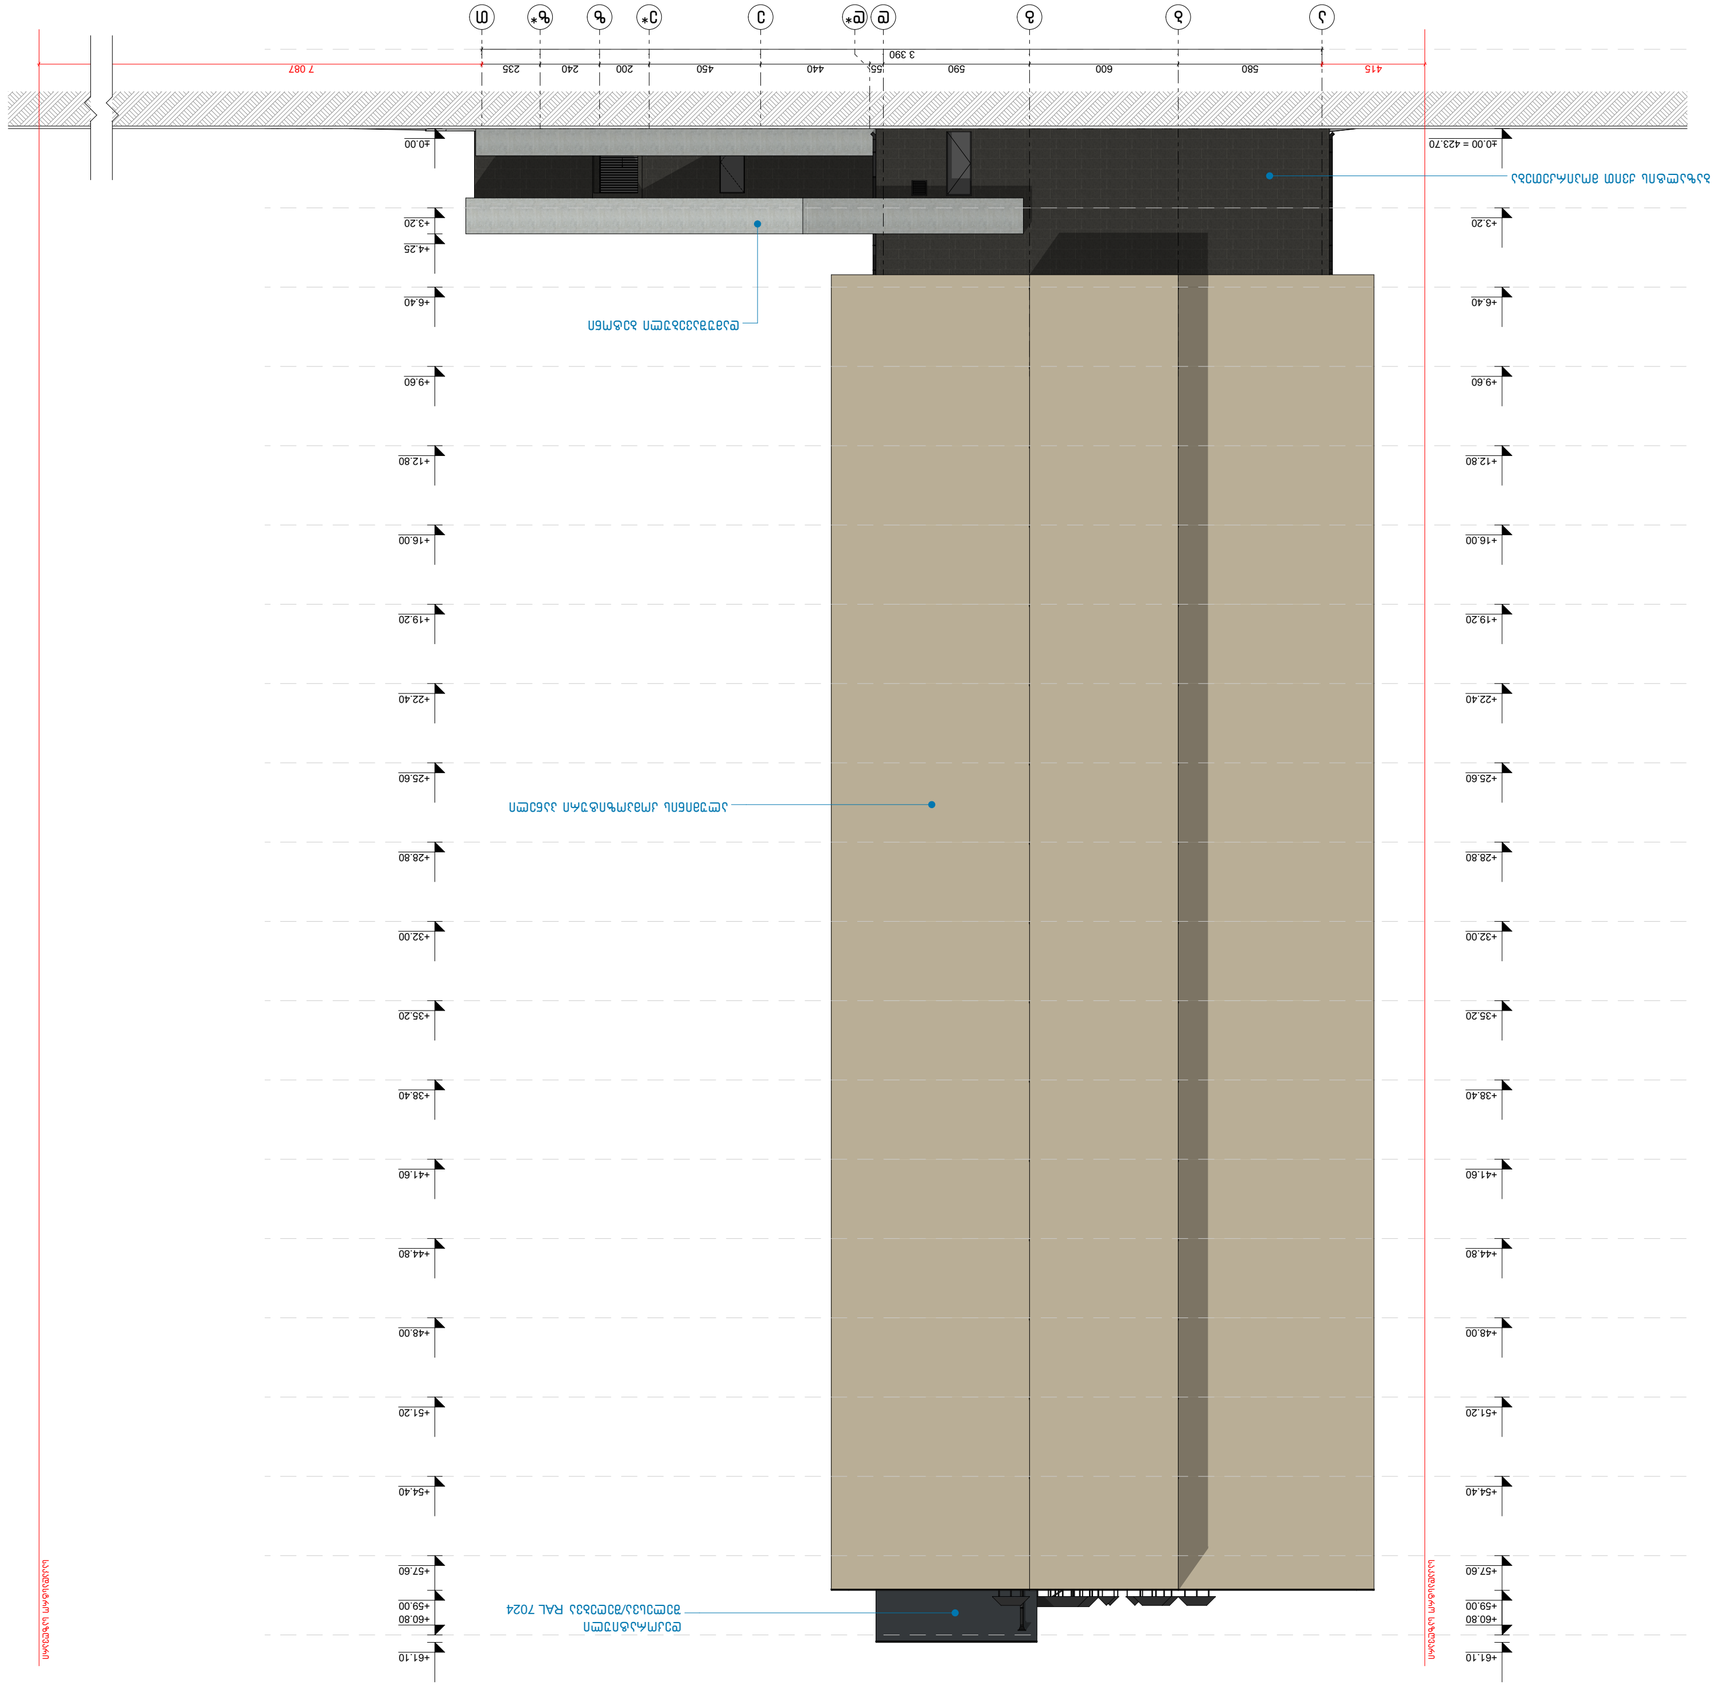

SBublisherVersion 0.0.100.100

A.01.31

1:175

1. ნახაზში შეტანილი ყველა ცვლილება
უნდა შეთანხმდეს პროექტის ავტორთან.
2. შენობის საპროექტო ნული (+0.00)
ტოლია +0.00=423.70 აბსოლიტური
ნიშნულის.
3. პროექტში ყველა ზომა მოცემულია
სანტიმეტრებში, ნიშნულები - მეტრებში.

სტადია პროექტი

თანამდებობა

მისამართი

გვარი

არქიტექტორი

სტადია პროექტი

ფურცლები

მასშტაბი

საპროექტოს ლოგო

ხელმოწერა

ფორმატი

დაკვეთა #

შენიშვნები

დირექტორი გ. ბენდელიანი

პროექტის სახელწოდება

მრავალბინიანი საცხოვრებელი
სახლის არქიტექტურული
პროექტი (გ ბლოკი)

არქიტექტორი ს. საზერლენდი

ექსპლიკაცია:

ნახაზის დასახელება:

2023 w.

მისამართი

A-3

i. gogoxia

ar

BIJI ARCHITECTURE

BIJI ARCHITECTURE

TEL:
595 55-35-74

ქ. თბილისი
შავიშვილის
#1a

599 75-28-88

ჭრილის ხაზი

არქიტექტურული ნიშნული

პირობითი ნიშნები:

ნაკვეთის საზღვარი

განაშენიანების რეგულირების
ხაზი(უკანა ეზოსთვის)

ქალაქი თბილისი, ნოდარ
ბოხუას ქუჩა #1
(s/k: 01.13.01.014.003)

კონსტრუქციული ნიშნული

მიწისზედა და მიწისქვეშა
შენობის განთავსების კონტური

a b g d e z T

3 390

580 600 590 55 440 450 200 240 235

±0.00

+3.20

+4.25

+6.40

+9.60

+12.80

+16.00

+19.20

+22.40

+25.60

+28.80

+32.00

+35.20

+38.40

+41.60

+44.80

+48.00

+51.20

+54.40

+57.60

+59.00

+60.80

+61.10

±0.00 = 423.70

+3.20

+6.40

+9.60

+12.80

+16.00

+19.20

+22.40

+25.60

+28.80

+32.00

+35.20

+38.40

+41.60

+44.80

+48.00

+51.20

+54.40

+57.60

+59.00

+60.80

+61.10

415 7 087

საკადასტრო საზღვარი

d* e* z*

საკადასტრო საზღვარი

ალუმინის კომპოზიტური პანელი

დეკორატიული
შელესვა/შეღებვა RAL 7024

დამუშავებული ბეტონი

ბაზალტის ქვით მოპირკეთება

ფასადი ა-თ ღერძებში

SBublisherVersion 0.0.100.100

A

.01

.32

1

:175

1

. ნახაზში შეტანილი ყველა ცვლილება
უნდა შეთანხმდეს პროექტის ავტორთან

.

2

. შენობის საპროექტო ნული (+

0

.00

)
ტოლია

+

0

.00

=423

.70 აბსოლიტური
ნიშნულის

.

3

. პროექტში ყველა ზომა მოცემულია
სანტიმეტრებში, ნიშნულები - მეტრებში

.

სტადია პროექტი

თანამდებობა

მისამართი

გვარი

არქიტექტორი

სტადია პროექტი

ფურცლები

მასშტაბი

საპროექტო

s logo

ხელმოწერა

ფორმატი

დაკვეთა

#

შენიშვნები

დირექტორი

გ. ბენდელიანი

პროექტის სახელწოდება

მრავალბინიანი საცხოვრებელი
სახლის არქიტექტურული
პროექტი

(

გ ბლოკი

)

არქიტექტორი

s. sazerlendi

ექსპლიკაცია

:

ნახაზის დასახელება

:

2023

w

.

მისამართი A-3

i. gogoxia

ar

BIJI ARCHITECTURE

BIJI ARCHITECTURE

TEL

:

595 55

-35

-74

ქ. თბილისი

შავიშვილის #1ა

599 75

-28

-88

ჭრილის ხაზი

არქიტექტურული ნიშნული

პირობითი ნიშნები

:

ნაკვეთის საზღვარი

განაშენიანების რეგულირების
ხაზი

(უკანა ეზოსთვის

)

ქალაქი თბილისი, ნოდარ
ბოხუას ქუჩა

#

1
(

s

/k: 01

.

1

3

.

0

1

.

0

1

4

.003

)

კონსტრუქციული ნიშნული

მიწისზედა და მიწისქვეშა
შენობის განთავსების კონტური

3 570

325 600 355 550 550 575 340 600 210

+2.85

+4.25

+5.90

+7.60

+9.10

+10.80

+12.30

+14.00

+15.50

+17.20

+18.70

+20.40

+21.90

+23.60

+25.10

+26.80

+28.30

+30.00

+31.50

+33.20

+34.70

+36.40

+37.90

+39.60

+41.10

+42.80

+44.30

+46.00

+47.50

+49.20

+50.70

+52.40

+53.90

+55.60

+57.10

+58.00

+59.00

+61.10

±0.00 = 423.70

+3.20

+6.40

+9.60

+12.80

+16.00

+19.20

+22.40

+25.60

+28.80

+32.00

+35.20

+38.40

+41.60

+44.80

+48.00

+51.20

+54.40

+57.60

+60.80

+2.85

+4.25

+5.90

+7.60

+9.10

+10.80

+12.30

+14.00

+15.50

+17.20

+18.70

+20.40

+21.90

+23.60

+25.10

+26.80

+28.30

+30.00

+31.50

+33.20

+34.70

+36.40

+37.90

+39.60

+41.10

+42.80

+44.30

+46.00

+47.50

+49.20

+50.70

+52.40

+53.90

+55.60

+57.10

+58.00

+59.00

+61.10

±0.00 = 423.70

+3.20

+6.40

+9.60

+12.80

+16.00

+19.20

+22.40

+25.60

+28.80

+32.00

+35.20

+38.40

+41.60

+44.80

+48.00

+51.20

+54.40

+57.60

+60.80

საკადასტრო საზღვარი

საკადასტრო საზღვარი

8

7

6

*
5

*
4

*
3

2

1

ლითონის მოაჯირი

დეკორატიული
შელესვა

/შეღებვა RAL 7024

ალუმინის ვიტრაჟი შავი ფერის (გლუვი ზედაპირის)

დამუშავებული ბეტონი

ბაზალტის ქვით მოპირკეთება

ლითონის ცხაური

ხისფაქტურიანი ალუმინის
კომპოზიტური პანელი

ფასადი

8

- 1 ღერძებში

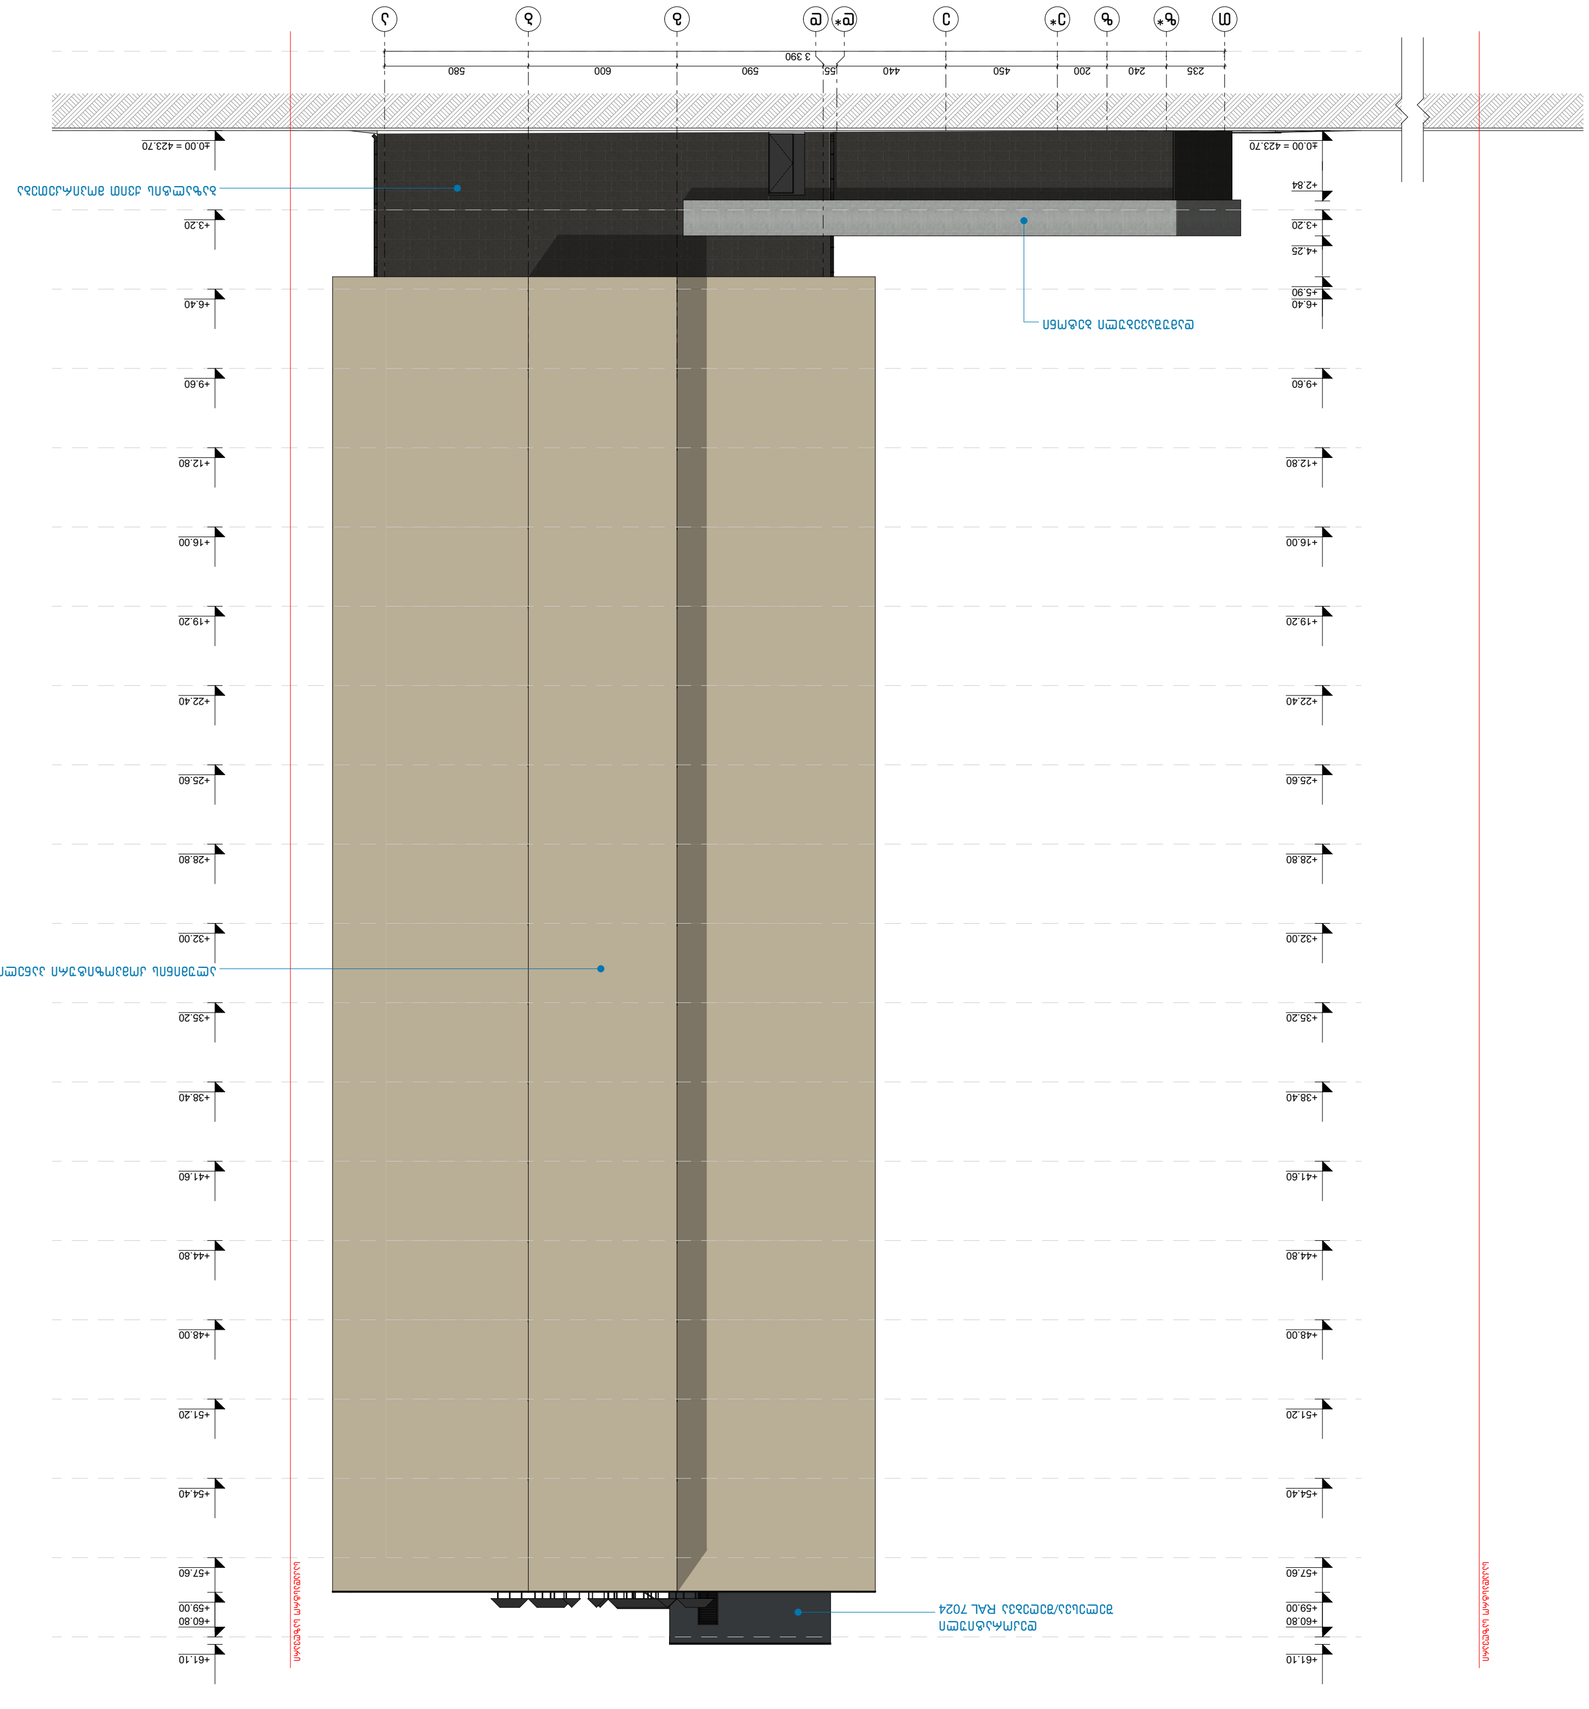

SBublisherVersion 0.0.100.100

A.01.33

1:175

1. ნახაზში შეტანილი ყველა ცვლილება
უნდა შეთანხმდეს პროექტის ავტორთან.
2. შენობის საპროექტო ნული (+0.00)
ტოლია +0.00=423.70 აბსოლიტური
ნიშნულის.
3. პროექტში ყველა ზომა მოცემულია
სანტიმეტრებში, ნიშნულები - მეტრებში.

სტადია პროექტი

თანამდებობა

მისამართი

გვარი

არქიტექტორი

სტადია პროექტი

ფურცლები

მასშტაბი

საპროექტოს ლოგო

ხელმოწერა

ფორმატი

დაკვეთა #

შენიშვნები

დირექტორი გ. ბენდელიანი

პროექტის სახელწოდება

მრავალბინიანი საცხოვრებელი
სახლის არქიტექტურული
პროექტი (გ ბლოკი)

არქიტექტორი ს. საზერლენდი

ექსპლიკაცია:

ნახაზის დასახელება:

2023 w.

მისამართი

A-3

i. gogoxia

ar

BIJI ARCHITECTURE

BIJI ARCHITECTURE

TEL:
595 55-35-74

ქ. თბილისი
შავიშვილის
#1a

599 75-28-88

ჭრილის ხაზი

არქიტექტურული ნიშნული

პირობითი ნიშნები:

ნაკვეთის საზღვარი

განაშენიანების რეგულირების
ხაზი(უკანა ეზოსთვის)

ქალაქი თბილისი, ნოდარ
ბოხუას ქუჩა #1
(s/k: 01.13.01.014.003)

კონსტრუქციული ნიშნული

მიწისზედა და მიწისქვეშა
შენობის განთავსების კონტური

±0.00 = 423.70

+3.20

+6.40

+9.60

+12.80

+16.00

+19.20

+22.40

+25.60

+28.80

+32.00

+35.20

+38.40

+41.60

+44.80

+48.00

+51.20

+54.40

+57.60

+59.00

+60.80

+61.10

±0.00 = 423.70

+2.84

+3.20

+4.25

+5.90

+6.40

+9.60

+12.80

+16.00

+19.20

+22.40

+25.60

+28.80

+32.00

+35.20

+38.40

+41.60

+44.80

+48.00

+51.20

+54.40

+57.60

+59.00

+60.80

+61.10

3 390

235 240 200 450 440 55 590 600 580

საკადასტრო საზღვარი

T z* z e* e d* d g b a

საკადასტრო საზღვარი

დეკორატიული
შელესვა/შეღებვა RAL 7024

ალუმინის კომპოზიტური პანელი

დამუშავებული ბეტონი

ბაზალტის ქვით მოპირკეთება

ფასადი თ-ა ღერძებში

დასახელება	კ-1	კ-2	კ-3	კ-4	კ-5	კ-6	კ-7	კ-8	კ-9
მასალა	მუქი რუხი ფერის ლითონის კარები. ცეცხლმედებობა 90 წუთი (მიმხურავით)		მუქი რუხი ფერის ლითონის კარები. ცეცხლმედებობა 30 წუთი		მუქი რუხი ფერის ლითონის კარები. ცეცხლმედებობა 30 წუთი		მუქი რუხი ფერის ლითონის კარები. ცეცხლმედებობა 90 წუთი (მიმხურავით)		მუქი რუხი ფერის ლითონის კარები
რაოდენობა	20	34	18	36	64	80	1	1	1
ზომები	1000X2200	1000X2200	1000X2200	1000X2200	1000X2200	1000X2200	1000X2400	1000X2470	1000X2570
კვადრატულობა	2.2 მ^2	2.2 მ^2	2.2 მ^2	2.2 მ^2	2.2 მ^2	2.2 მ^2	2.4 მ^2	2.5 მ^2	2.6 მ^2
ერთეულის ჯამი ფართი	44.0 მ^2	74.8 მ^2	39.6 მ^2	79.2 მ^2	140.8 მ^2	176.0 მ^2	2.4 მ^2	2.5 მ^2	2.6 მ^2
გეგმა გაღებების ჩვენებით მ. 1:100	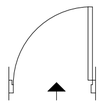	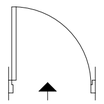	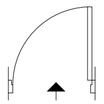	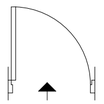	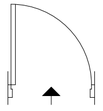	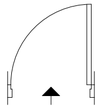	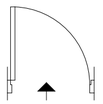	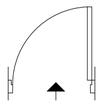	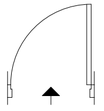
ნახაზი გაღებების ჩვენებით მ. 1:100	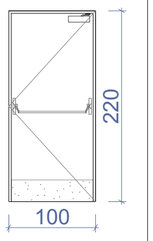	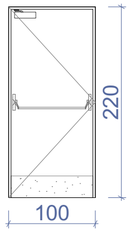	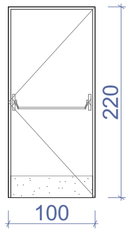	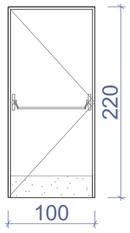	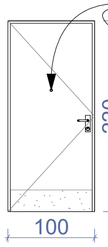	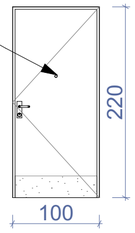	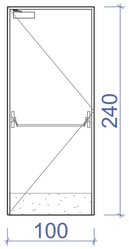	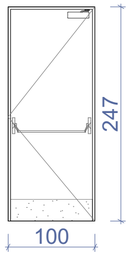	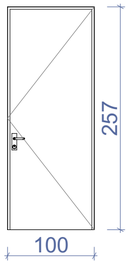
ჯამი		118.8 მ^2		118.8 მ^2		316.8 მ^2		4.9 მ^2	2.6 მ^2

დასახელება	კ-10	კ-11	კ-12
მასალა	მუქი რუხი ფერის ლითონის კარები	მუქი რუხი ფერის ლითონის კარები. ცეცხლმედებობა 30 წუთი	
რაოდენობა	1	1	1
ზომები	5200X2470	1000X2090	1000X2140
კვადრატულობა	12.8 მ^2	2.1 მ^2	2.1 მ^2
ერთეულის ჯამი ფართი	12.8 მ^2	2.1 მ^2	2.1 მ^2
გეგმა გაღებების ჩვენებით მ. 1:100	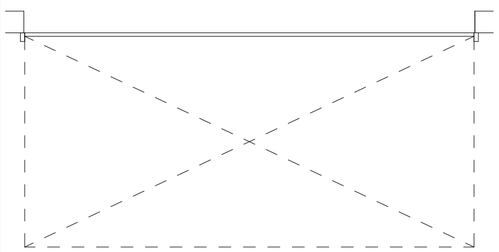	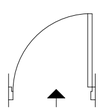	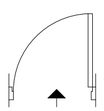
ნახაზი გაღებების ჩვენებით მ. 1:100	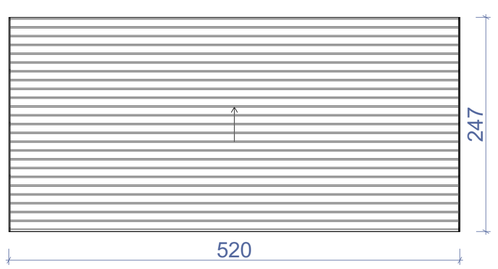	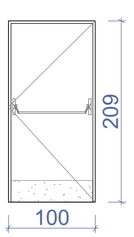	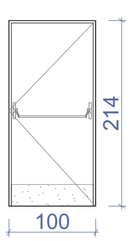
ჯამი	12.8 მ^2		4.2 მ^2

დასახელება	ცხ-1	ცხ-2	ცხ-3
მასალა	ლითონის ცხაური გაწიავებისთვის. შავი ფერის		
რაოდენობა	6	1	1
ზომები	1000X2470	600X600	800X1750
კვადრატულობა	2.5 მ^2	0.4 მ^2	1.4 მ^2
ერთეულის ჯამი ფართი	15.0 მ^2	0.4 მ^2	1.4 მ^2
გეგმა გაღებების ჩვენებით მ. 1:100	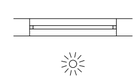		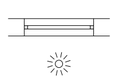
ნახაზი გაღებების ჩვენებით მ. 1:100	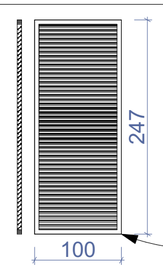	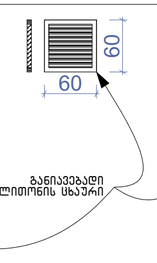	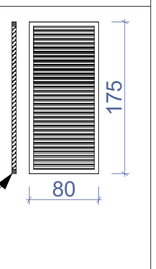
ჯამი	16.8 მ^2		

შენიშვნა:

- კარის ზედაპირი უნდა იყოს გლუვი იატაკიდან მინიმუმ 250 მმ-ის საზღვრებში.
- სახელურები, ჩამოსაწევი სახელურები, საკეტები, რაზები და მისაწვდომი კარის სხვა სამართავები ისეთი ფორმის იქნება, რომ ადვილად შეიძლებოდეს ერთი ხელით მოჭიდება და მის ასამუშავებლად საჭირო არ იქნება მაგრად მოჭიდება, წვალება ან მაჯის ტრიალი.
- დახურული კარის კავშულის გასაღები ნაწილები და გაღებისათვის განკუთვნილი ძალა შესაბამისობაში იქნება შემდეგთან:

1. წინიდან მისაწვდომობისას, გამოწევით ან მიწოლით გაღებადი, არაუმეტეს 66.7 ნიუტონი.
2. ბრუნვითი მოძრაობით გასაღები, არაუმეტეს 315 ნიუტონი სმ.

- **გასასვლელის კომპონენტებს (გზა-კიბე და ვესტიბიული) ემსახურება მიმხურავით აღჭურვილი კარებები.**
- კარის მიმხურავები ისე მოეწყობა, რომ 90 გრადუსით, ღია მდგომარეობიდან 12 გრადუსით გაღებულ მდგომარეობამდე კარის მისახურად საჭირო დრო არაუმცირეს 5 წამი იქნება.
- კარის ზამბარიანი ანჯამები ისე მოეწყობა, რომ 70 გრადუსით ღია მდგომარეობიდან დახურულ მდგომარეობამდე კარი არაუმცირეს 1.5 წამში გადავა.
- ცეცხლმედეგი კარისგან განსხვავებული კარის მიწოლით ან გამოწევით გაღებისათვის საჭირო ძალა შესაბამისობაში იქნება შემდეგთან:

1. შენობაში განთავსებული ანჯამიანი კარი: არაუმეტეს 22.2 ნიუტონი.

- კარებების ცეცხლმედეგობა მითითებულია ხანძარსაწინააღმდეგო გეგმებსა და სპეციფიკაციაში.
- კარებების გაღების მიმართულება მითითებულია გეგმებსა და სპეციფიკაციაში.
- კერის ზღურბლი მითითბულია გეგმებზე
- არცერთი კარის სუფთა სიმაღლე არ იქნება 2,05 მეტრზე ნაკლები.

ნახაზის დასახელება:

კარებების სპეციფიკაცია

ექსპლიკაცია:

პირობითი ნიშნები:

- ნაკვეთის საზღვარი
- განაშენიანების რეგულირების ხაზი(უკანა ეზოსთვის)
- მიწისზედა და მიწისქვეშა შენობის განთავსების კონტური
- ჭრილის ხაზი
- კონსტრუქციული ნიშნული
- არქიტექტურული ნიშნული

შენიშვნები

1. ნახაზში შეტანილი ყველა ცვლილება უნდა შეთანხმდეს პროექტის ავტორთან.
2. შენობის საპროექტო ნული (+0.00) ტოლია +0.00=423.70 აბსოლიტური ნიშნულის.
3. პროექტში ყველა ზომა მოცემულია სანტიმეტრებში. ნიშნულები – მეტრებში.

მისამართი

ქალაქი თბილისი, ნოდარ ბოხუას ქუჩა №1
(ს/კ: 01.13.01.014.003)

პროექტის სახელწოდება

მრავალბინიანი საცხოვრებელი სახლის არქიტექტურული პროექტი (B ბლოკი)

სტადია	პროექტი	არ
თანამდებობა	გვარი	ხელმოწერა
დირექტორი	გ. ბენდელიანი	
არქიტექტორი	ი. გოგოხია	
არქიტექტორი	ს. საზერლენდი	

საპროექტო ლოგო | მისამართი

BIJI ARCHITECTURE
BIJI ARCHITECTURE
ქ. თბილისი შავნაბილის №15
TEL: 595 55-35-74 599 75-28-88

დაკვეთა №		მასშტაბი
სტადია	პროექტი	1:50
ფორმატი	ფურცლები	A.01.34
A-3		2023 წ.

დასახელება	ვიტ-1	ვიტ-2	ვიტ-3	ვიტ-4	ვიტ-5	ვიტ-6	ვიტ-7	ვიტ-8
მასალა	შავი ფერის ალუმინის (გლუვი ზედაპირი) ვიტრაჟი							
რაოდენობა	160	129	32	32	32	16	1	1
ზომები	1850X2600	1850X2600	2900X700	800X2600	800X2600	800X2600	2850X2600	1600X2600
კვადრატულობა	4.8 მ^2	4.8 მ^2	2.0 მ^2	2.1 მ^2	2.1 მ^2	2.5 მ^2	7.4 მ^2	4.2 მ^2
ერთეულის ჯამი ფართი	768.0 მ^2	619.2 მ^2	64.0 მ^2	67.2 მ^2	67.2 მ^2	40.0 მ^2	7.4 მ^2	4.2 მ^2
გეგმა გაღებების ჩვენებით მ. 1:100	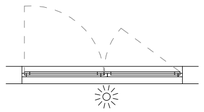	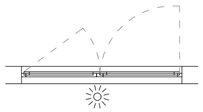	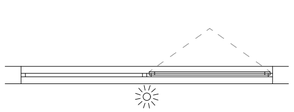	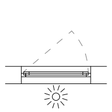	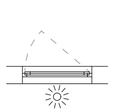	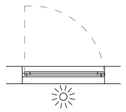	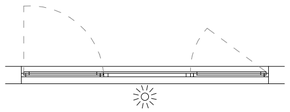	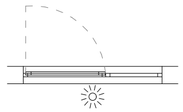
ნახაზი გაღებების ჩვენებით მ. 1:100	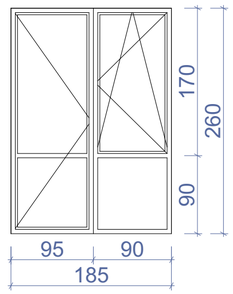	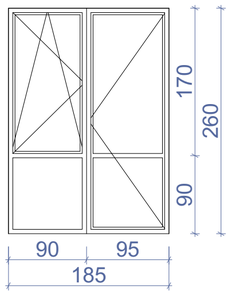	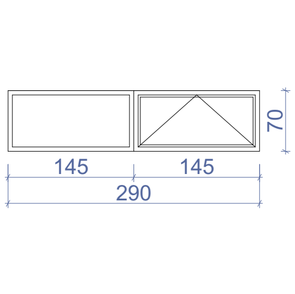	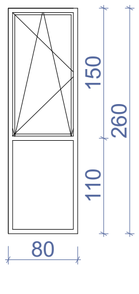	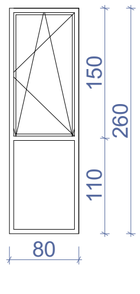	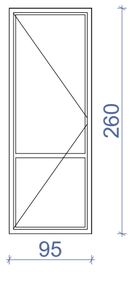	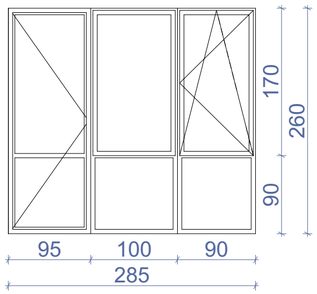	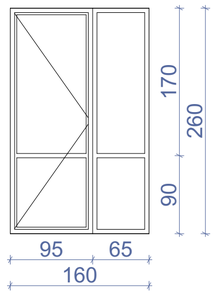
ჯამი	1637.2 მ^2							

დასახელება	ვიტ-9	ვიტ-10	ვიტ-11	ვიტ-12
მასალა	შავი ფერის ალუმინის (გლუვი ზედაპირი) ვიტრაჟი			
რაოდენობა	1	1	1	1
ზომები	5900X2600	5000X2600	2300X2600	2520X2600
კვადრატულობა	15.3 მ^2	13.0 მ^2	6.0 მ^2	6.5 მ^2
ერთეულის ჯამი ფართი	15.3 მ^2	13.0 მ^2	6.0 მ^2	6.5 მ^2
გეგმა გაღებების ჩვენებით მ. 1:100	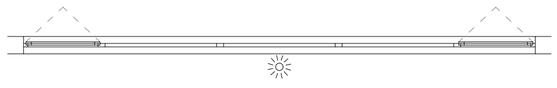	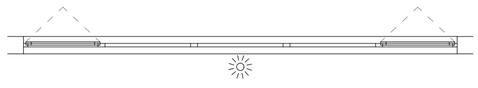	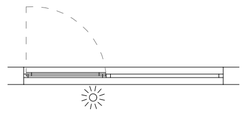	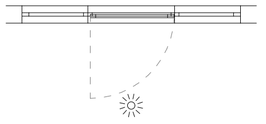
ნახაზი გაღებების ჩვენებით მ. 1:100	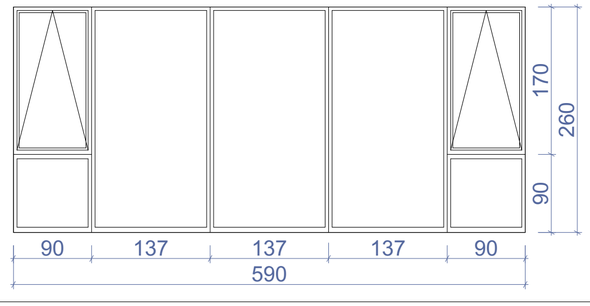	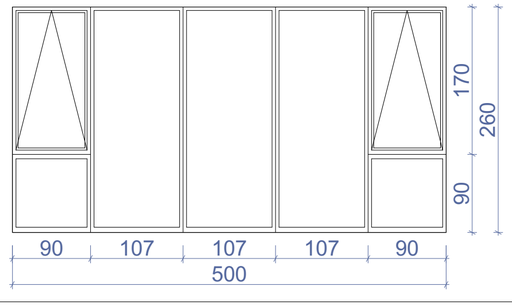	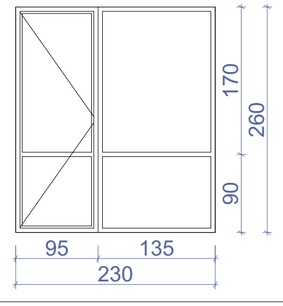	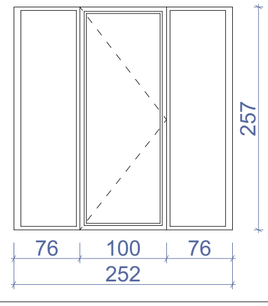
ჯამი	40.8 მ^2			

შენიშვნა: დეტალური ზომები და გაღებები დაზუსტდეს ადგილზე შემსრულებლის მიერ.

ნახაზის დასახელება:

ვიტრაჟების სპეციფიკაცია

ექსპლიკაცია:

პირობითი ნიშნები:

- ნაკვეთის საზღვარი
- განაშენიანების რეგულირების ხაზი(უკანა ეზოსთვის)
- მიწისზედა და მიწისქვეშა შენობის განთავსების კონტური
- ჭრილის ხაზი
- კონსტრუქციული ნიშნული
- არქიტექტურული ნიშნული

შენიშვნები

1. ნახაზში შეტანილი ყველა ცვლილება უნდა შეთანხმდეს პროექტის ავტორთან.
2. შენობის საპროექტო ნული (+0.00) ტოლია +0.00=423.70 აბსოლიტური ნიშნულის.
3. პროექტში ყველა ზომა მოცემულია სანტიმეტრებში, ნიშნულები - მეტრებში.

მისამართი

ქალაქი თბილისი, ნოდარ ბოხუას ქუჩა №1
(ს/კ: 01.13.01.014.003)

პროექტის სახელწოდება

მრავალბინიანი საცხოვრებელი სახლის არქიტექტურული პროექტი (B ბლოკი)

სტადია	პროექტი	არ
თანამდებობა	გვარი	ხელმოწერა
დირექტორი	გ. ბენდელიანი	
არქიტექტორი	ი. ბოგოხია	
არქიტექტორი	ს. საზერლენდი	
საპროექტო ლოგო		მისამართი

BIJI ARCHITECTURE
BIJI ARCHITECTURE
ქ. თბილისი შავიშვილის №15
TEL: 595 55-35-74 599 75-28-88

დაკვეთა №		მასშტაბი
სტადია	პროექტი	1:50
ფორმატი	ფურცლები	A.01.36
A-3		2023 წ.

დასახელება	ვიტ-13
მასალა	შავი ფერის საფასადე ალუმინის (გლუვი ზედაპირი) ვიტრაჟი
რაოდენობა	1
ზომები	35200X5470
კვადრატულობა	192.5 მ^2
ერთეულის ჯამი ფართი	192.5 მ^2
გეგმა გაღებების ჩვენებით მ. 1:100	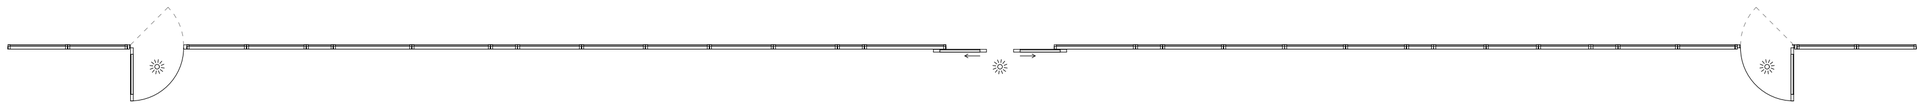
ნახაზი გაღებების ჩვენებით მ. 1:100	
ჯამი	192.5 მ^2

შენიშვნა: დეტალური ზომები და გაღებები დაზუსტდეს ადგილზე შემსრულებლის მიერ.

ნახაზის დასახელება:

ფანჯრებისა და ვიტრაჟების სპეციფიკაცია

ექსპლიკაცია:

პირობითი ნიშნები:

- ნაკვეთის საზღვარი
- განაშენიანების რეგულირების ხაზი(უკანა ეზოსთვის)
- მიწისზედა და მიწისქვეშა შენობის განთავსების კონტური
- ჭრილის ხაზი
- კონსტრუქციული ნიშნული
- არქიტექტურული ნიშნული

შენიშვნები

1. ნახაზში შეტანილი ყველა ცვლილება უნდა შეთანხმდეს პროექტის ავტორთან.
2. შენობის საპროექტო ნული (+0.00) ტოლია +0.00=423.70 აბსოლიტური ნიშნულის.
3. პროექტში ყველა ზომა მოცემულია სანტიმეტრებში, ნიშნულები - მეტრებში.

მისამართი

ქალაქი თბილისი, ნოდარ ბოხუას ქუჩა №1
(ს/კ: 01.13.01.014.003)

პროექტის სახელწოდება

მრავალბინიანი საცხოვრებელი სახლის არქიტექტურული პროექტი (B ბლოკი)

სტადია	პროექტი	არ
თანამდებობა	გვარი	ხელმოწერა
დირექტორი	გ. ბენდელიანი	
არქიტექტორი	ი. ბოგოხია	
არქიტექტორი	ს. საზერლენდი	
საპროექტო ლოგო		მისამართი

BIJI ARCHITECTURE
BIJI ARCHITECTURE
ქ. თბილისი შავიშვილის №1ა
TEL: 595 55-35-74 599 75-28-88

დაკვეთა №		მასშტაბი
სტადია	პროექტი	1:80
ფორმატი	ფურცლები A-403	A.01.37
A-3		2023 წ.

±0.00 ნიშნულზე კომერციული ფართის ფილის კვანძი

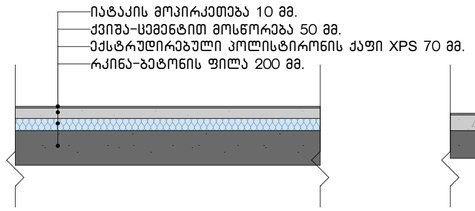

+6.40 – +54.40 ნიშნულებზე ფილის კვანძი

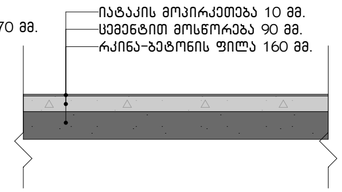

გადახურვის ფილის კვანძი

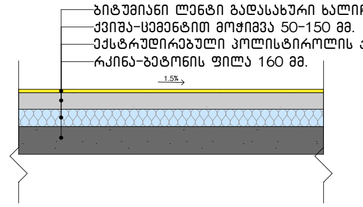

საფასადე კედლის კვანძი

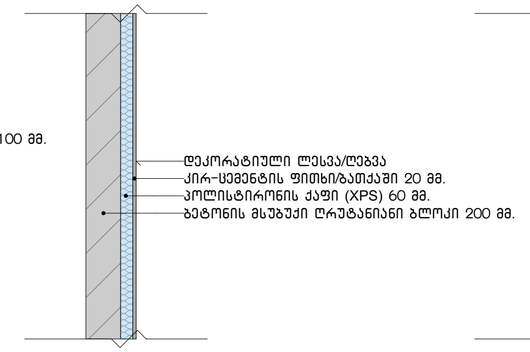

საფასადე კედლის კვანძი

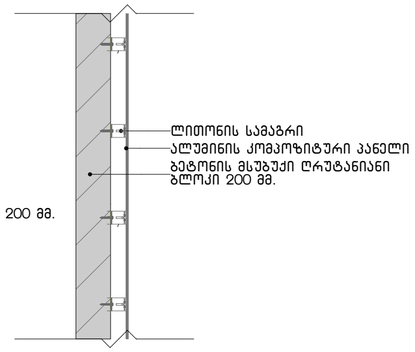

სახურავის პარაპეტის კვანძი

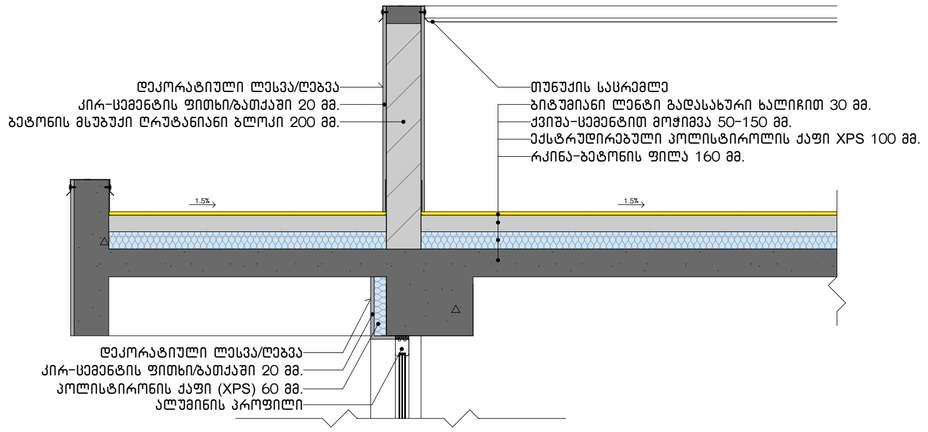

კიბის ბაქნის კვანძი

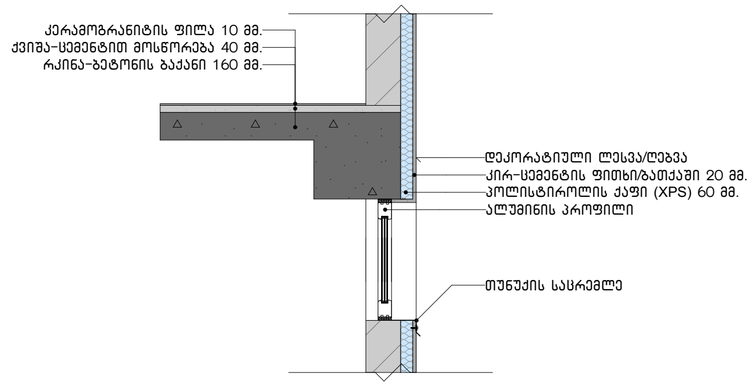

აივნებზე მოაჯირის განთავსების კვანძი

აივნებზე კედლების ამოშენების კვანძი

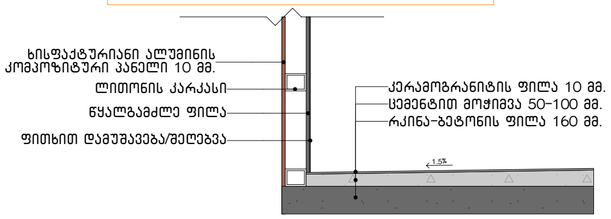

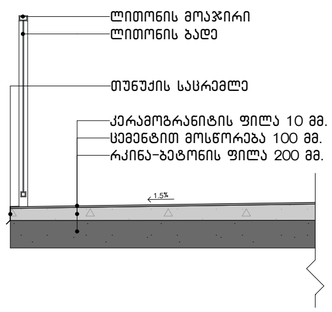

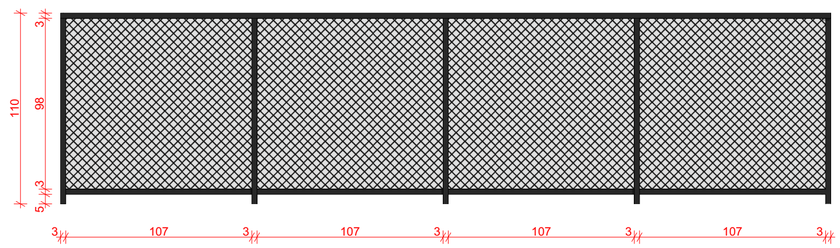

ნახაზის დასახელება:

დეტალები

ექსპლიკაცია:

პირობითი ნიშნები:

- ნაკვეთის საზღვარი
- განაშენიანების რეგულირების ხაზი(უკანა ეზოსთვის)
- მინისზედა და მინისქვეშა შენობის განთავსების კონტური
- ჭრილის ხაზი
- კონსტრუქციული ნიშნული
- არქიტექტურული ნიშნული

შენიშვნები

1. ნახაზში შეტანილი ყველა ცვლილება უნდა შეთანხმდეს პროექტის ავტორთან.
2. შენობის საპროექტო ნული (+0.00) ტოლია +0.00=423.70 აბსოლიტური ნიშნულის.
3. პროექტში ყველა ზომა მოცემულია სანტიმეტრებში, ნიშნულები – მეტრებში.

მისამართი

ქალაქი თბილისი, ნოდარ ბოხუას ქუჩა №1
(ს/კ: 01.13.01.014.003)

პროექტის სახელწოდება

მრავალბინიანი საცხოვრებელი სახლის არქიტექტურული პროექტი (B ბლოკი)

სტადია	პროექტი	არ
თანამდებობა	გვარი	ხელმოწერა
დირექტორი	გ. ბენდელიანი	
არქიტექტორი	ი. ბოგოხია	
არქიტექტორი	ს. საზარლიდი	
საპროექტოს ლოგო		მისამართი

BIJI ARCHITECTURE

ქ. თბილისი ვაჟა-ფშაველის №15

TEL:
595 55-35-74
599 75-28-88

დაკვეთა №		მასშტაბი
სტადია	პროექტი	1:25
ფორმატი	ფურცლები A-406	A.01.42
A-3		2023 წ.