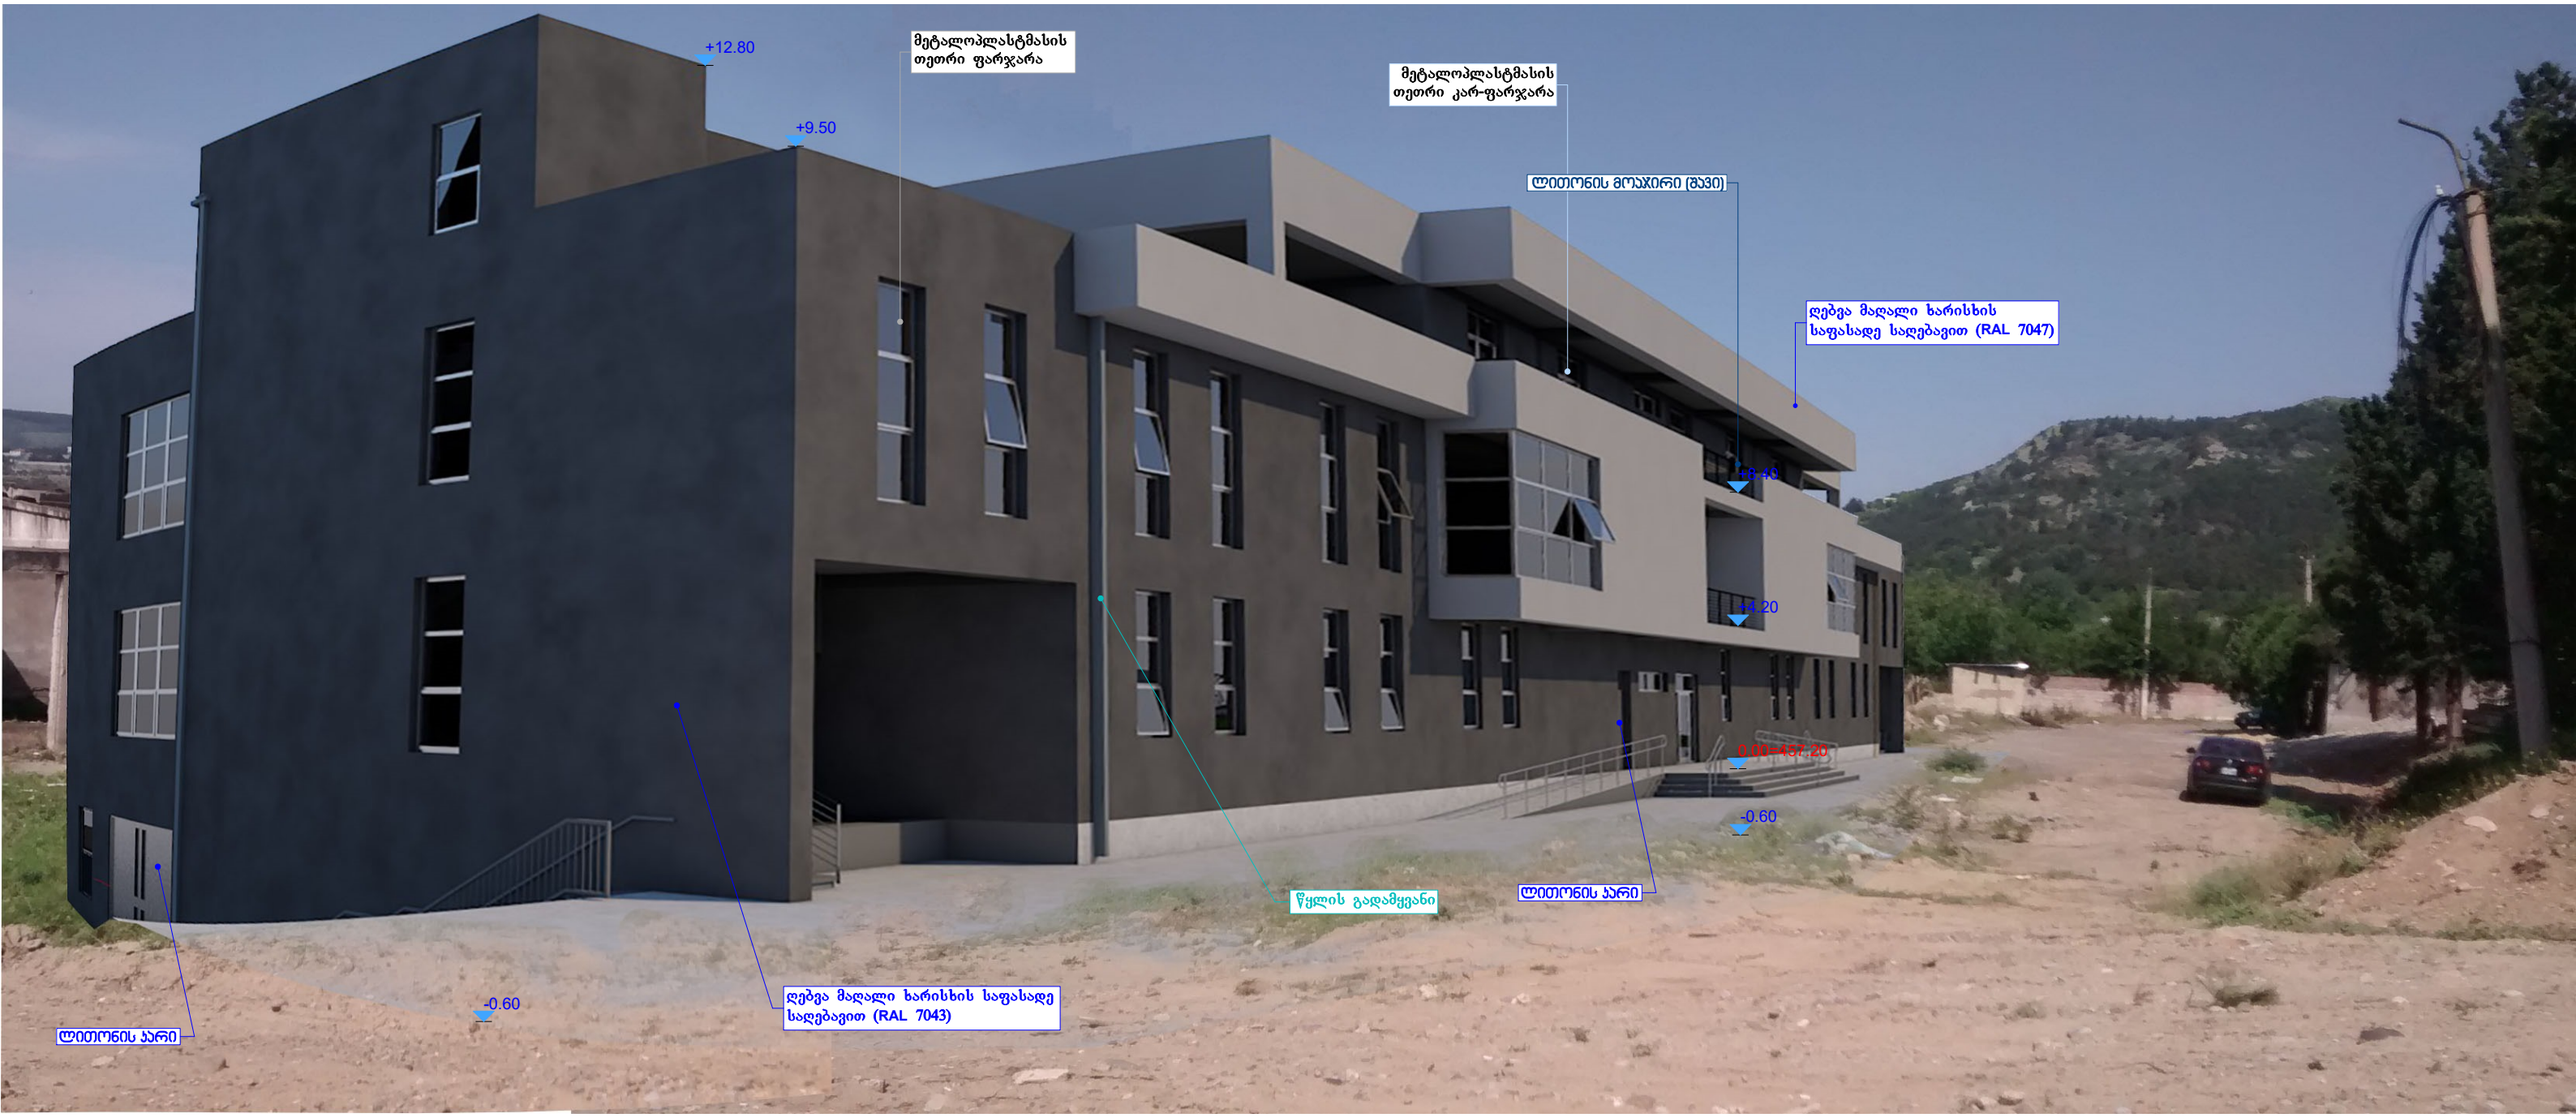
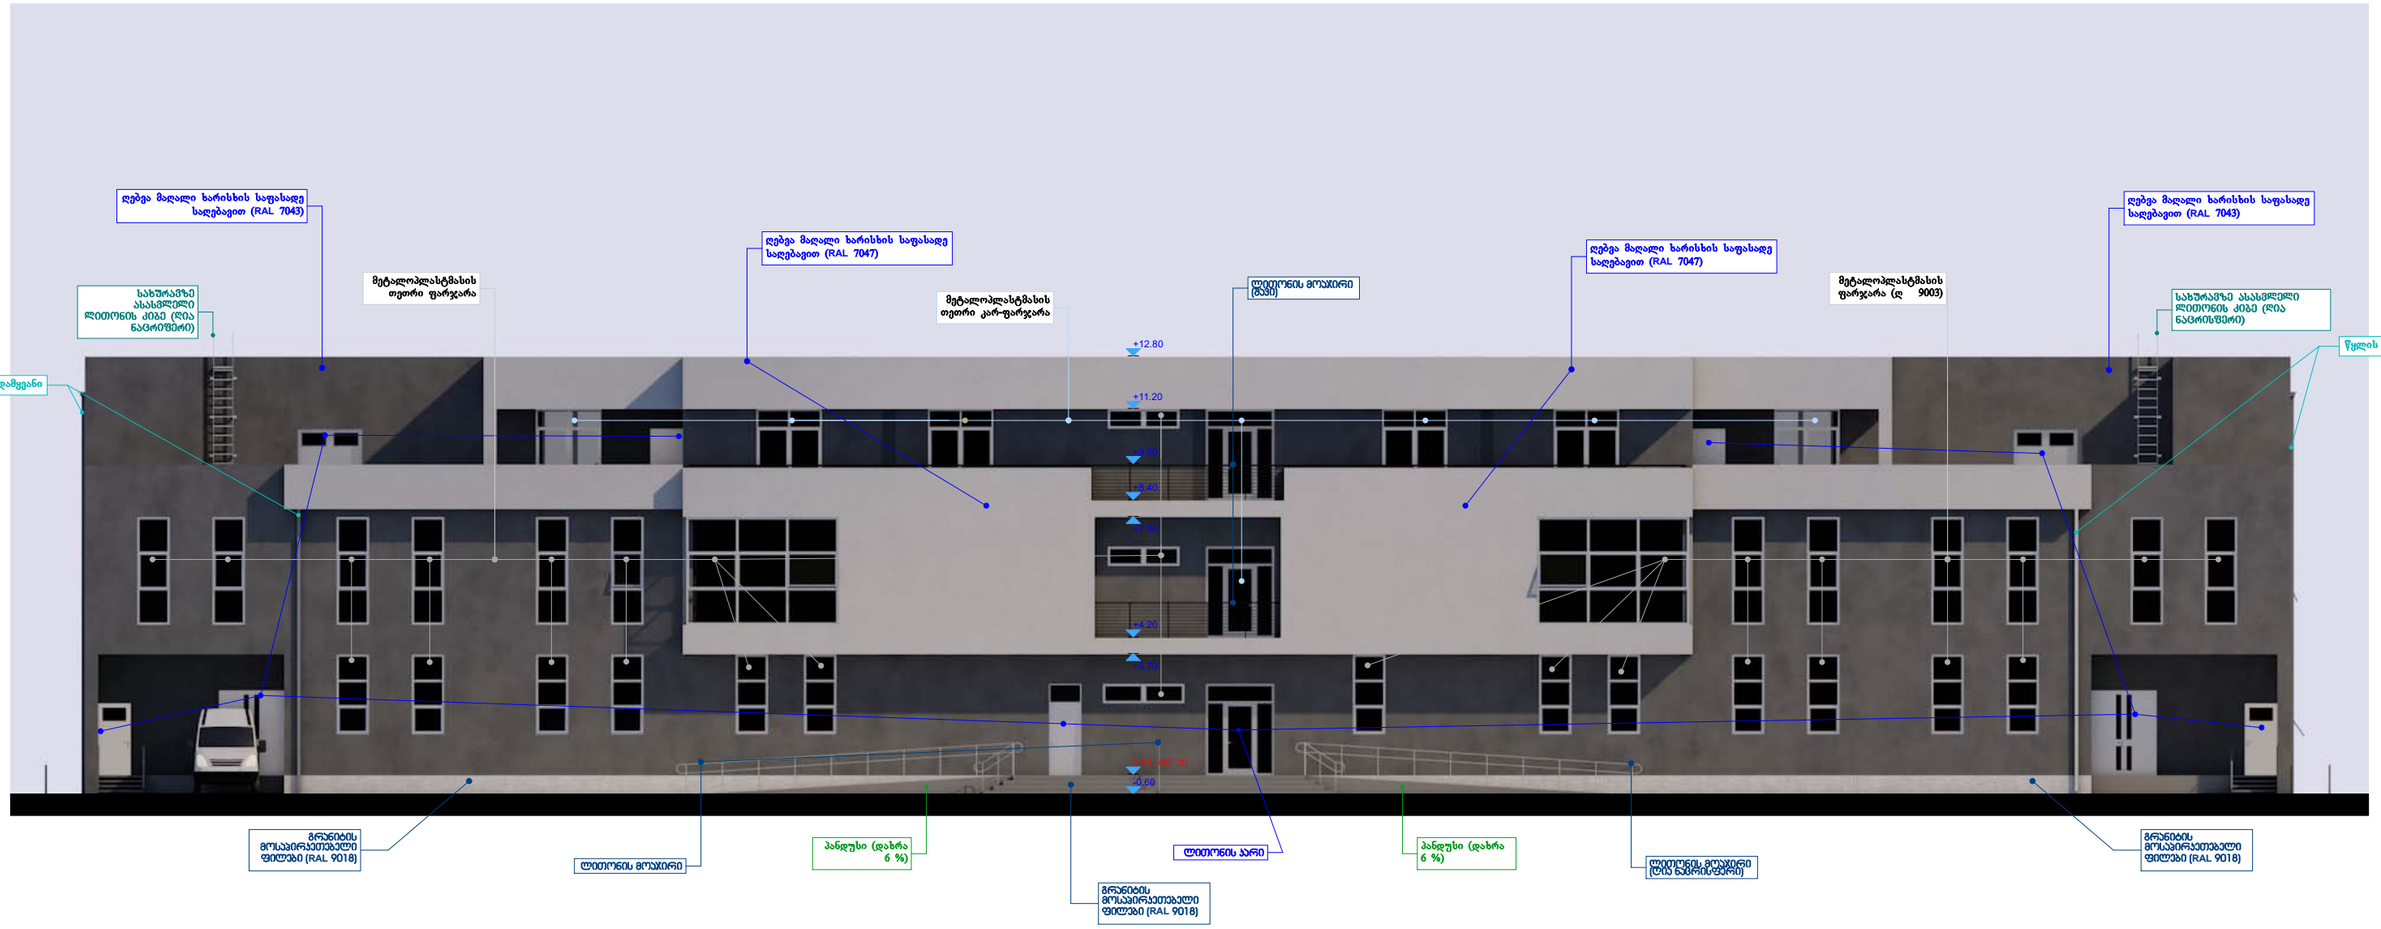
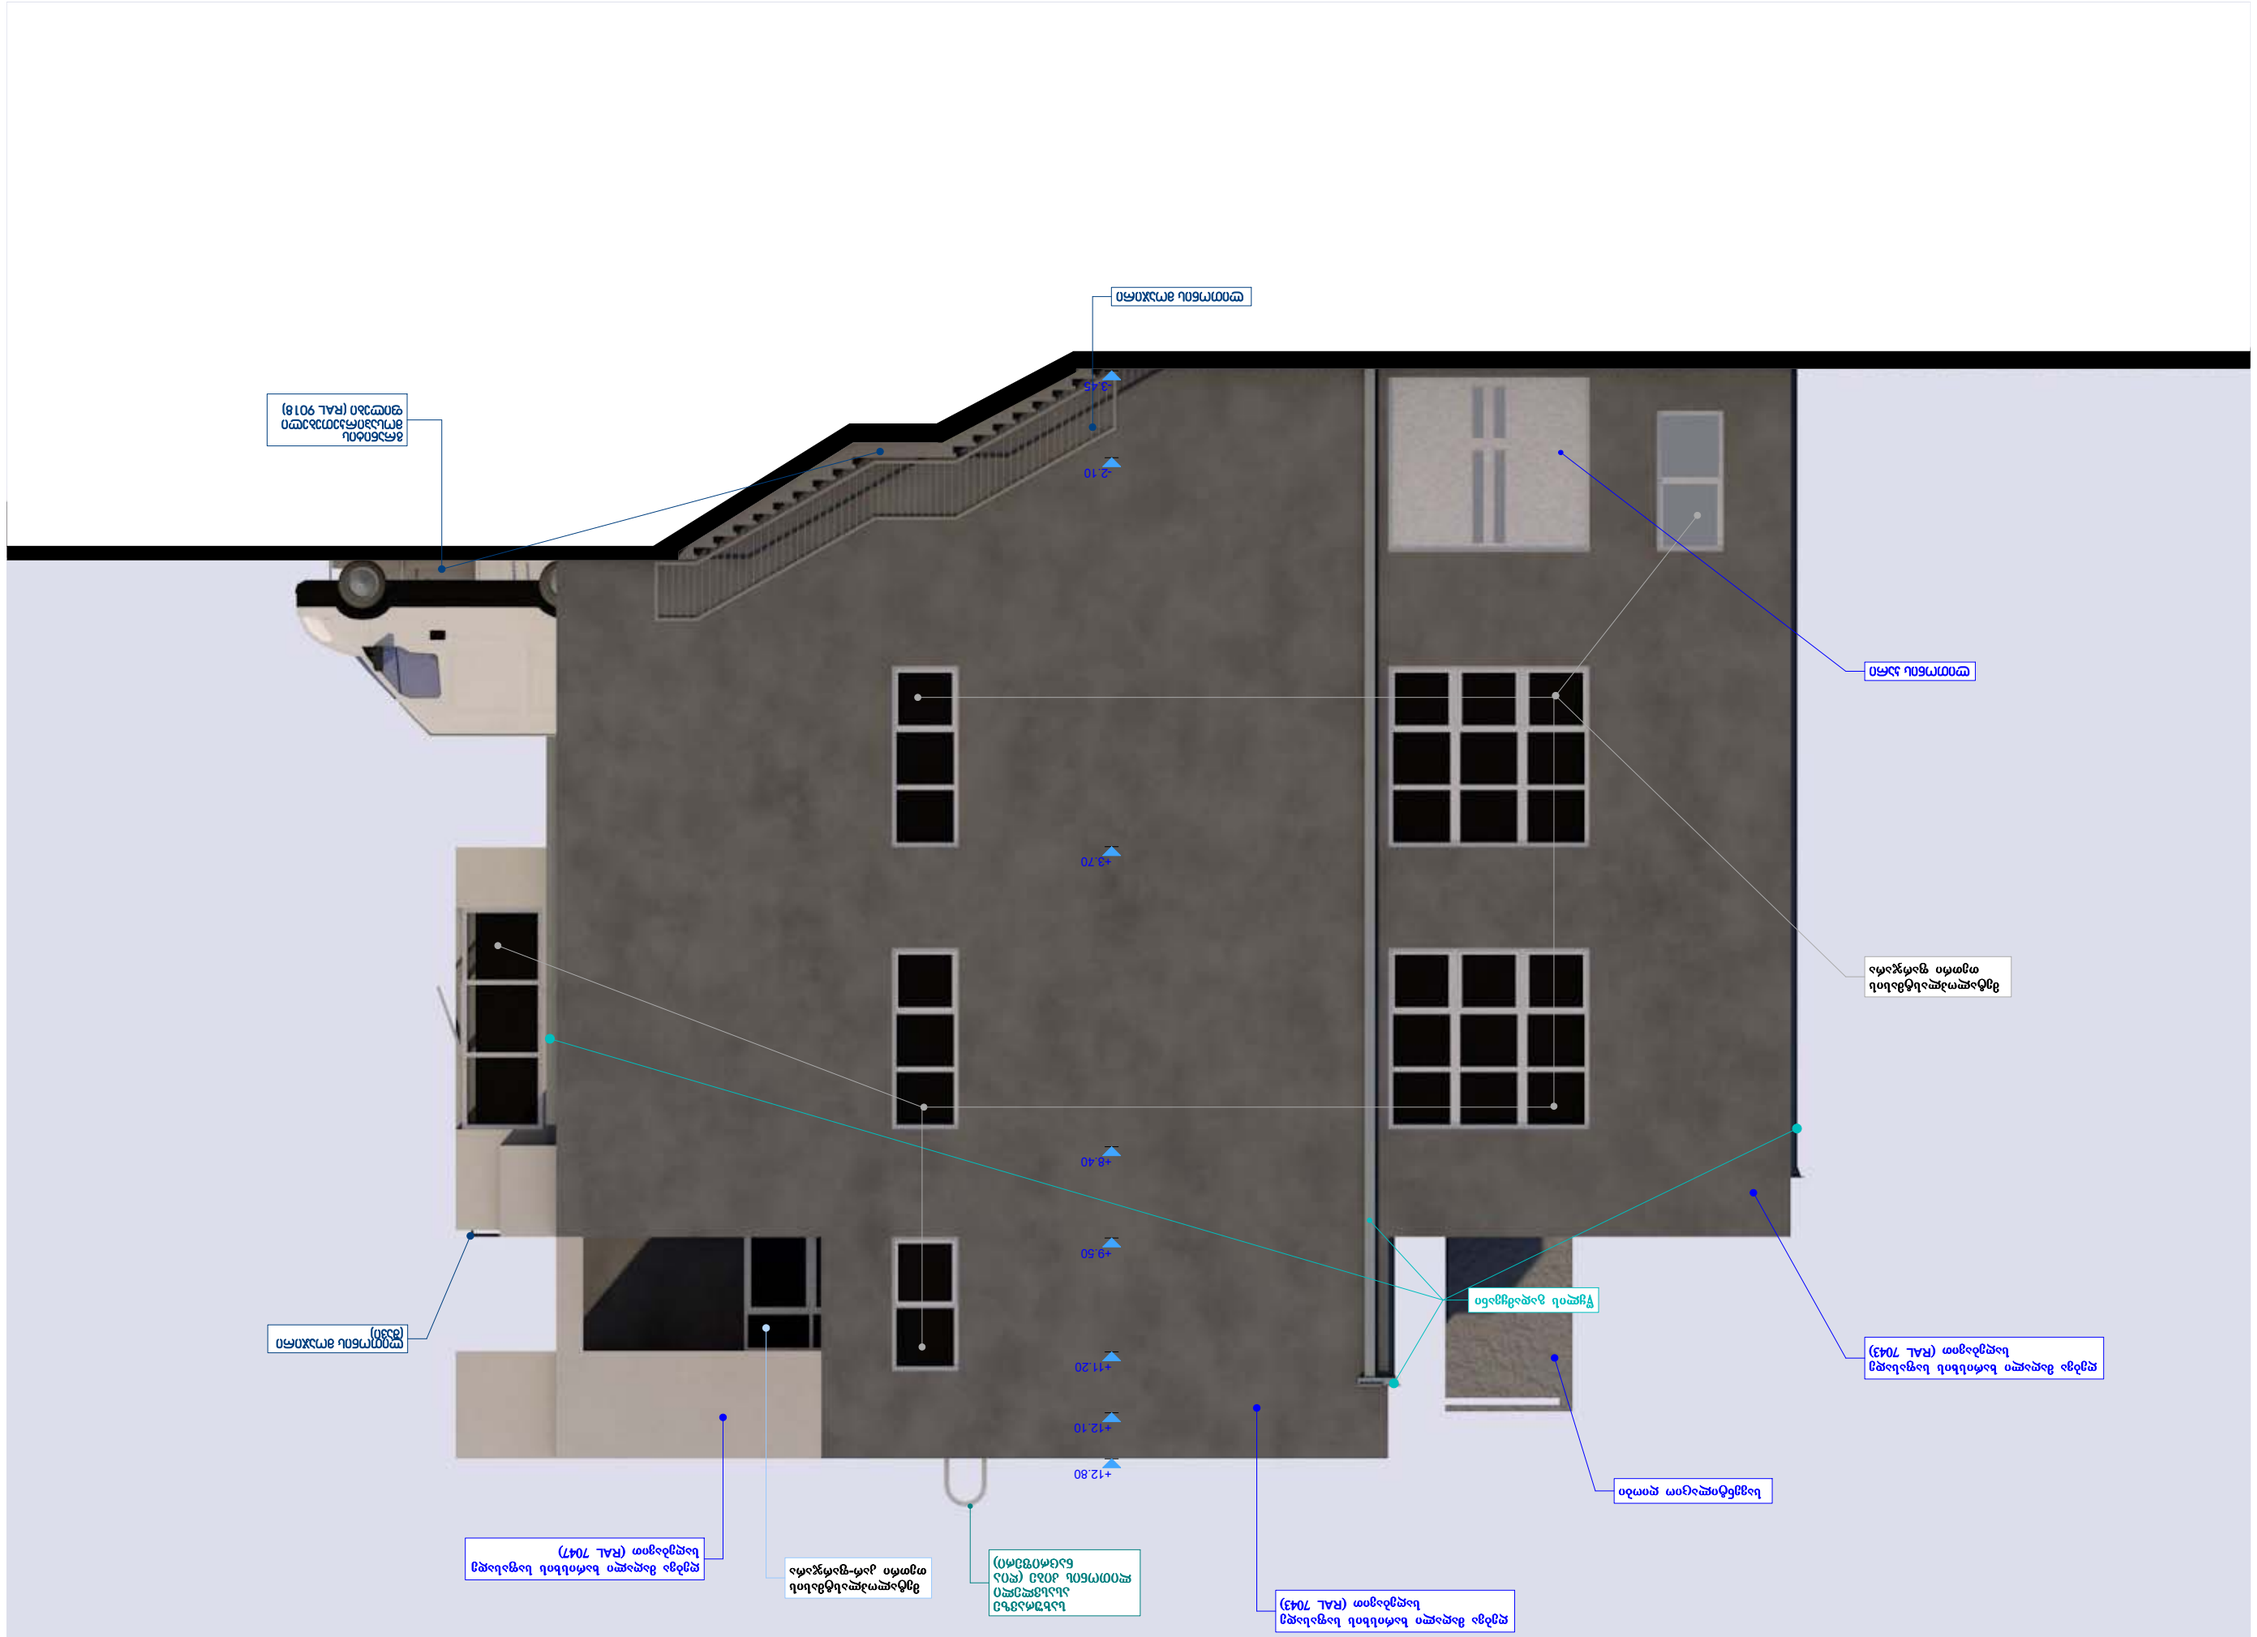

+12.80
მეტალოპლასტმასის თეთრი ფარჟარა
+9.50
მეტალოპლასტმასის თეთრი კარ-ფარჟარა
ლითონის მოაჯირი (შავი)
ღებვა მაღალი ხარისხის საფასადე საღებავით (RAL 7047)
+8.40
+5.20
0.00=457.20
-0.60
წყლის გადამყვანი
ლითონის კარი
ლითონის კარი
-0.60
ღებვა მაღალი ხარისხის საფასადე საღებავით (RAL 7043)


ღებვა მაღალი ხარისხის საფასადე საღებავით (RAL 7043)
მეტალოპლასტმასის თეთრი ფარჭარა
ღებვა მაღალი ხარისხის საფასადე საღებავით (RAL 7047)
ლითონის მოაჯირი (შავი)
+12.80
წყლის გადამყვანი
მეტალოპლასტმასის თეთრი კარ-ფარჭარა
+9.50
+4.20
0.00=457.20
-0.60
ლითონის კარი
-3.45
ლითონის კარი
-0.60

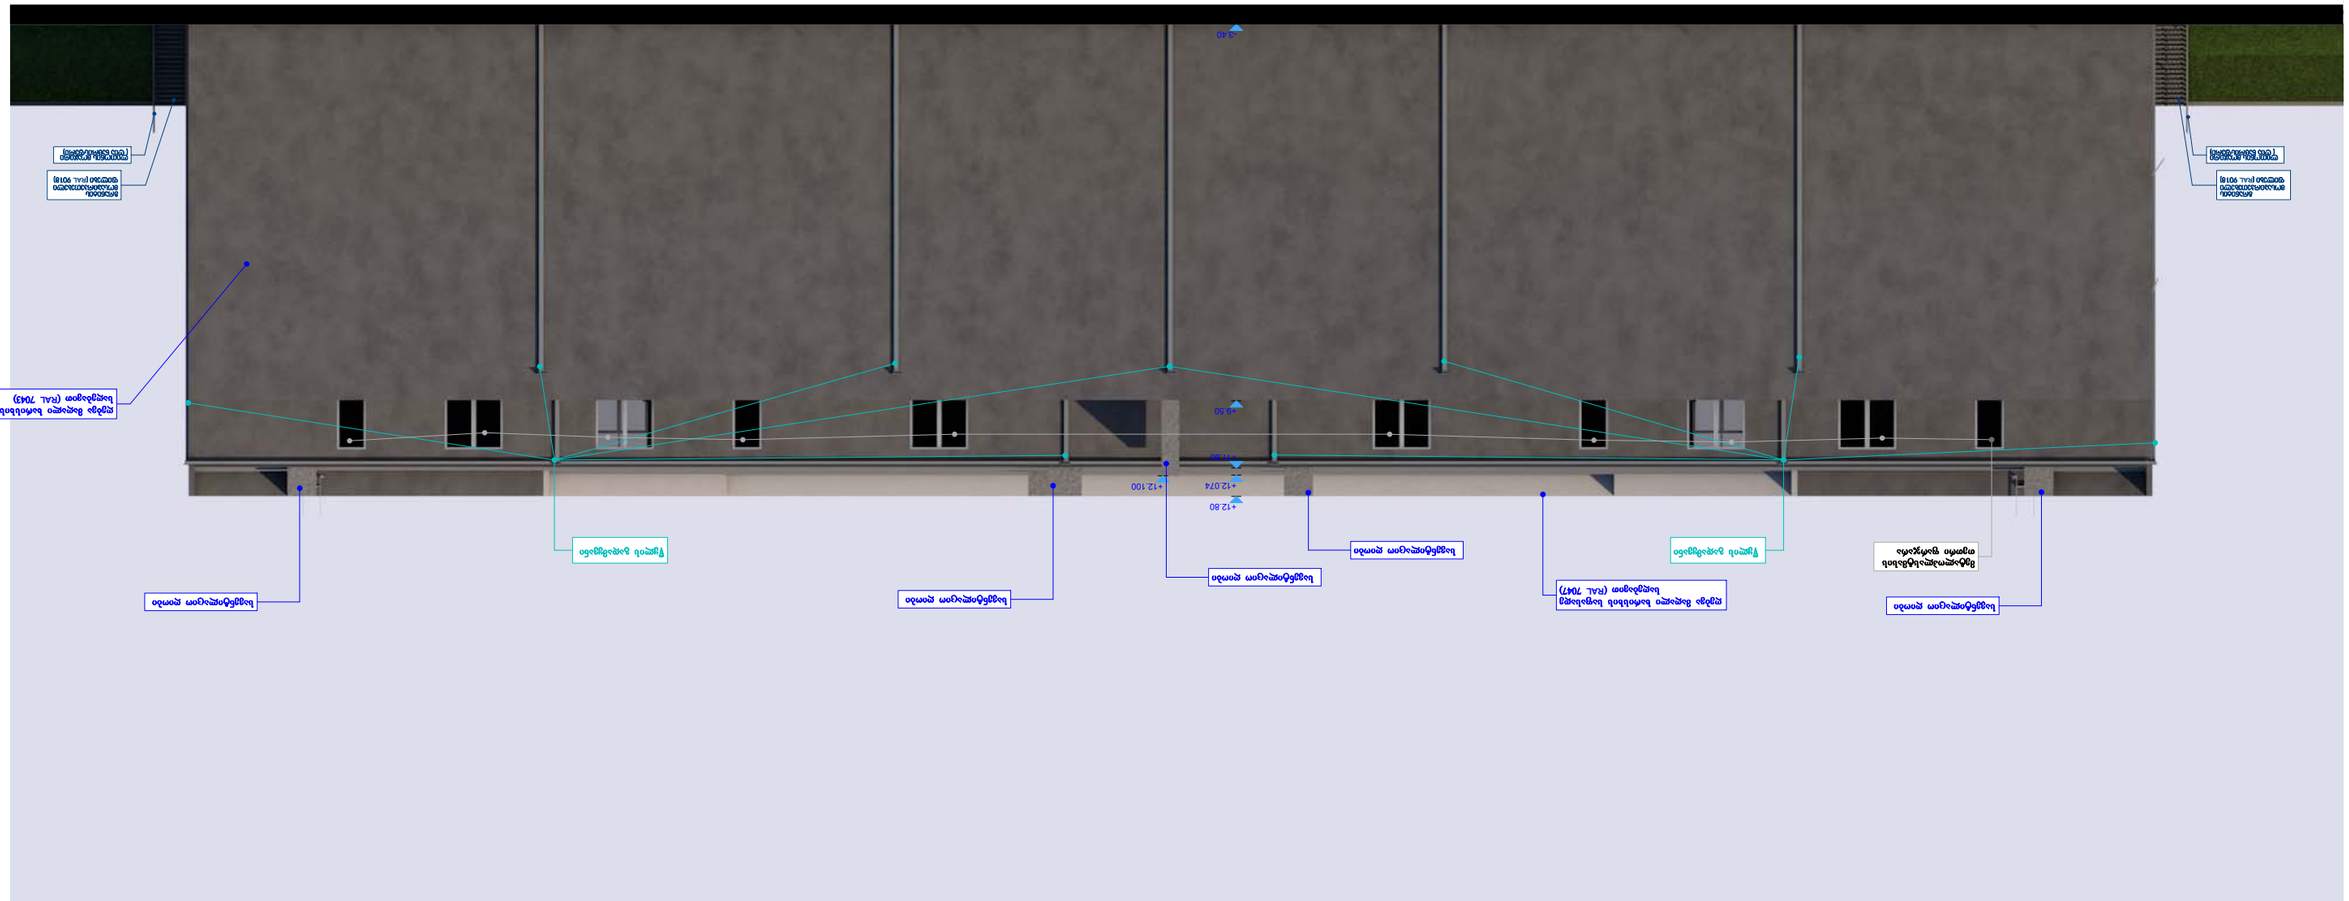

მეტალოპლასტმასის თეთრი კარ-ფარჭარა
მეტალოპლასტმასის თეთრი ფარჭარა
ლითონის მოაჯირი (შავი)
ლითონის კარი
ღებვა მაღალი ხარისხის საფასადე საღებავით (RAL 7047)
სახურავზე ასასვლელი ლითონის კიბე (ღია ნაცრისფერი)
ღებვა მაღალი ხარისხის საფასადე საღებავით (RAL 7043)
წყლის გადამყვანი
+12.80
+9.50
+8.40
+4.20
+3.70
0.00=457.20
-0.60
-3.45


მეტალოპლასტმასის თეთრი ფარჭარა
სავენტილაციო ღიობი
წყლის გადამყვანი
+12.80
ღებვა მაღალი ხარისხის საფასადე საღებავით (RAL 7047)
+9.50
-0.60
ლითონის მოაჯირი
-2.10
ლითონის კარი
-3.45


ღებვა მაღალი ხარისხის საფასადე საღებავით (RAL 7043)
სახურავზე ასასვლელი ლითონის კიბე (ღია ნაცრისფერი)
მეტალოპლასტმასის თეთრი ფარჭვარა
ღებვა მაღალი ხარისხის საფასადე საღებავით (RAL 7047)
მეტალოპლასტმასის თეთრი კარ-ფარჭვარა
ლითონის მოაჯირი (შავი)
ღებვა მაღალი ხარისხის საფასადე საღებავით (RAL 7047)
მეტალოპლასტმასის ფარჭვარა (ღ 9003)
ღებვა მაღალი ხარისხის საფასადე საღებავით (RAL 7043)
სახურავზე ასასვლელი ლითონის კიბე (ღია ნაცრისფერი)
წყლის გადამყვანი
წყლის გადამყვანი
+12.80
+11.20
+8.40
+5.20
+0.00
-0.60
მრგვნების მოსაპირკეთებელი ფილები (RAL 9018)
ლითონის მოაჯირი
პანდუსი (დახრა 6 %)
მრგვნების მოსაპირკეთებელი ფილები (RAL 9018)
ლითონის კარი
პანდუსი (დახრა 6 %)
ლითონის მოაჯირი (ღია ნაცრისფერი)
მრგვნების მოსაპირკეთებელი ფილები (RAL 9018)


+13.45
+13.10
+13.70
+8.40
+9.50
+11.20
+12.10
+12.80
ограждение балконное
(RAL 9018)
ограждение балконное
(RAL 7047)
ограждение балконное
(RAL 7043)
ограждение балконное
(RAL 7043)
ограждение балконное
(RAL 7043


მეტალოპლასტმასის თეთრი კარ-ფარჭვარა
ღებვა მაღალი ხარისხის საფასადე საღებავით (RAL 7047)
სახურავზე ასასვლელი ლითონის კიბე (ღია ნაცრისფერი)
სავენტილაციო ღიობი
+12.80
+12.10
+11.20
ლითონის მოაჯირი (მწვი)
წყლის გადამყვანი
მეტალოპლასტმასის თეთრი ფარჭვარა
+9.50
+8.40
ღებვა მაღალი ხარისხის საფასადე საღებავით (RAL 7043)
+3.70
ლითონის ჯარი
0.00=107.20
-2.10
-3.30
გრუნტის მოსაპირკეთებელი ფილები (RAL 9018)
ლითონის მოაჯირი


+12.80
+12.074
+12.100
Гладкий алюминиевый водосточный желоб
Гладкий алюминиевый водосток
Гладкий алюминиевый отлив
Гладкий алюминиевый отлив
Гладкий алюминиевый отлив
Гладкий алюминиевый отлив
Гладкий алюминиевый отлив
Гладкий алюминиевый отлив