ჭრილი 1-1
მ. 1:100

წითელი ხაზი

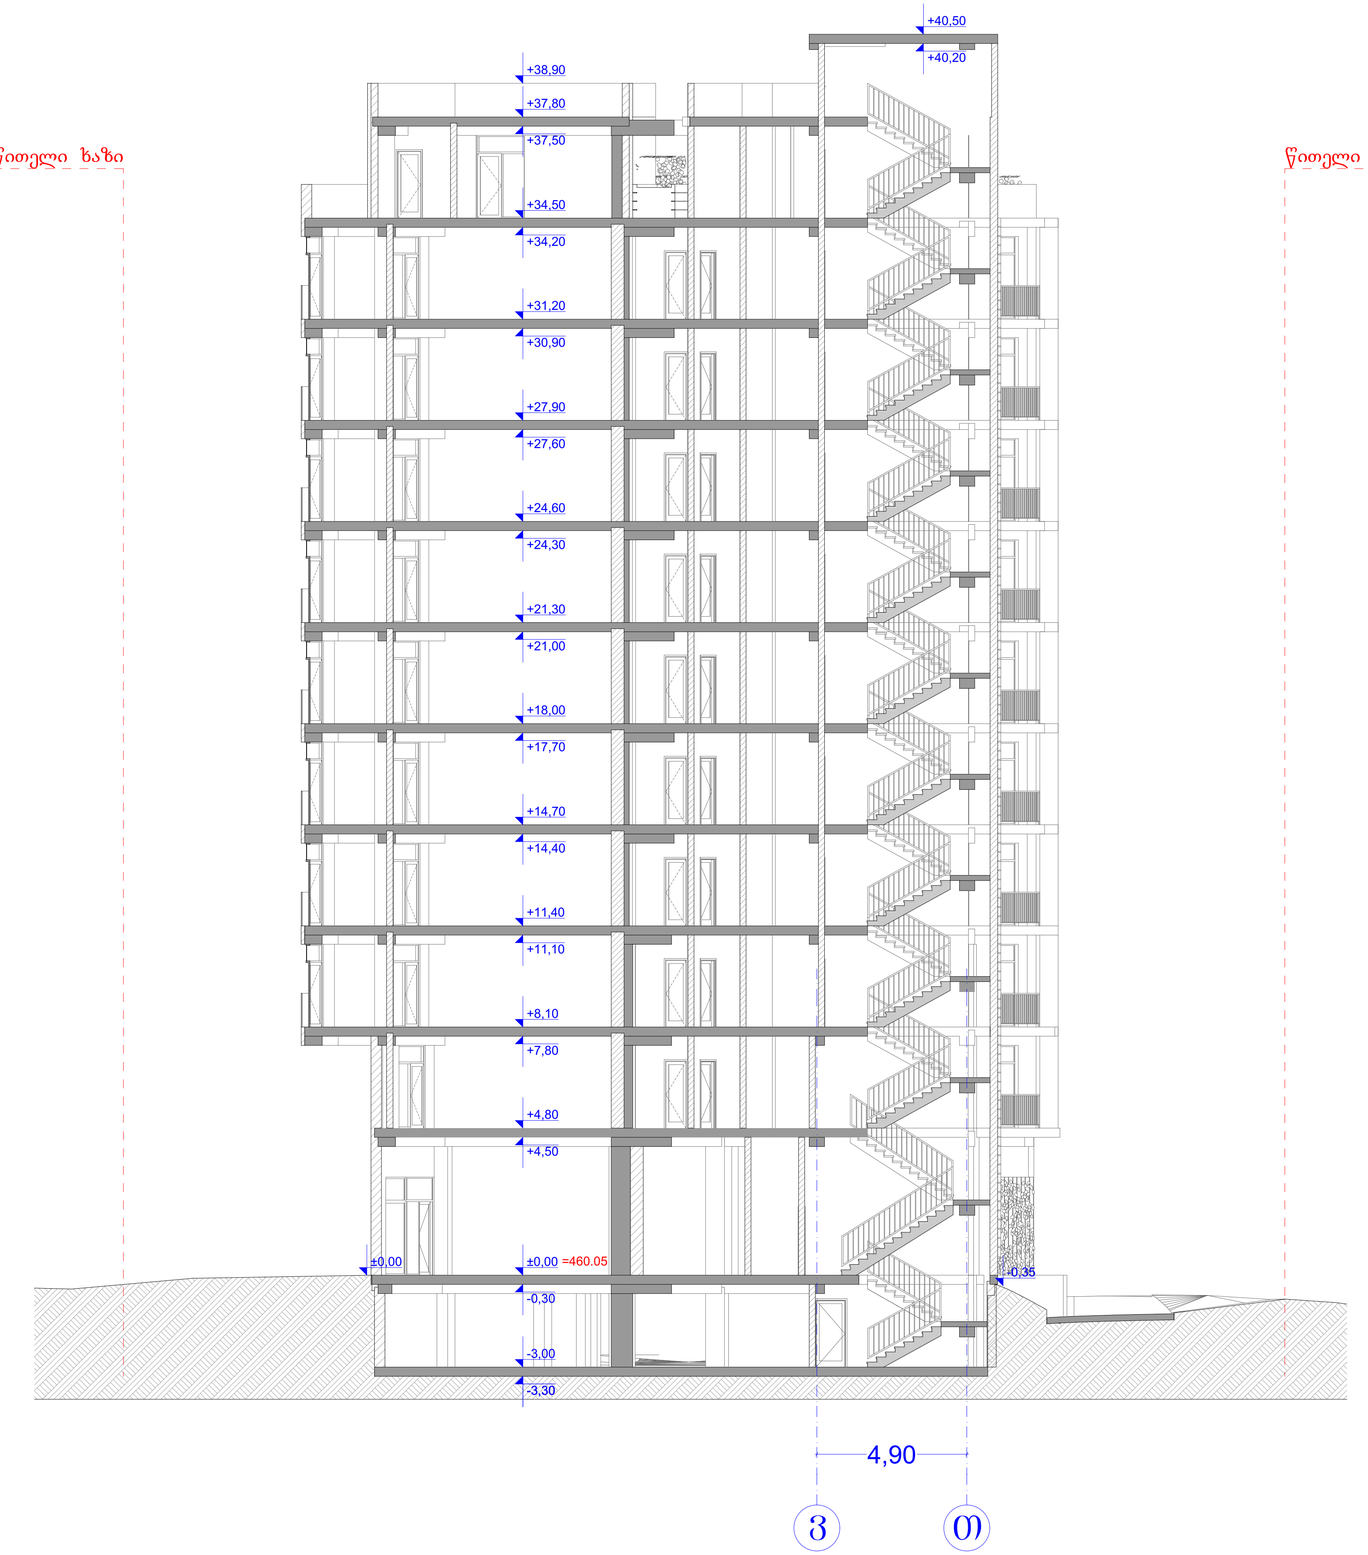

წითელი ხაზი

შენიშვნები

პროექტში ცვლილება შეთანხმებული უნდა იქნეს ავტორთან და შესაბამის საქალაქო სამსახურებთან

შპს "კონსოლი"

ობიექტი:	მრავალფუნქციური შენობა
მისამართი:	ქ.თბილისი, რამაზ შენგელაის ქუჩა №6
არქიტექტურული ნაწილი	
ნახაზი:	ჭრილი 1-1
მასშტაბი:	1:100
დირექტორი:	დავით ლექვეიაძე
პრ. მთ. არქიტექტორი:	რ. ტყემალაძე
დაამუშავა:	რ.ტყემალაძე
ფორმატი: A2	
ფურცელი:	ფურცლები: ა.03.1

ჭრილი 2-2
მ. 1:100

წითელი ხაზი



წითელი ხაზი

შენიშვნები

პროექტში ცვლილება შეთანხმებული უნდა იქნეს ავტორთან და შესაბამის საძალაქო სამსახურებთან

შპს "კონსოლი"

ობიექტი: მრავალფუნქციური შენობა

მისამართი: ქ.თბილისი, რამაზ შენგელაია ქუჩა №6

არქიტექტურული ნაწილი

ნახაზი: ჭრილი 2-2

მასშტაბი: 1:100

დირექტორი: დავით ლექვეთაძე

პრ. მთ. არქიტექტორი: რ. ტყემალაძე

დაამუშავა: რ.ტყემალაძე

ფორმატი: A2

ფურცელი: ფურცლები: ა.03.2

ჭრილი 3-3
მ. 1:100

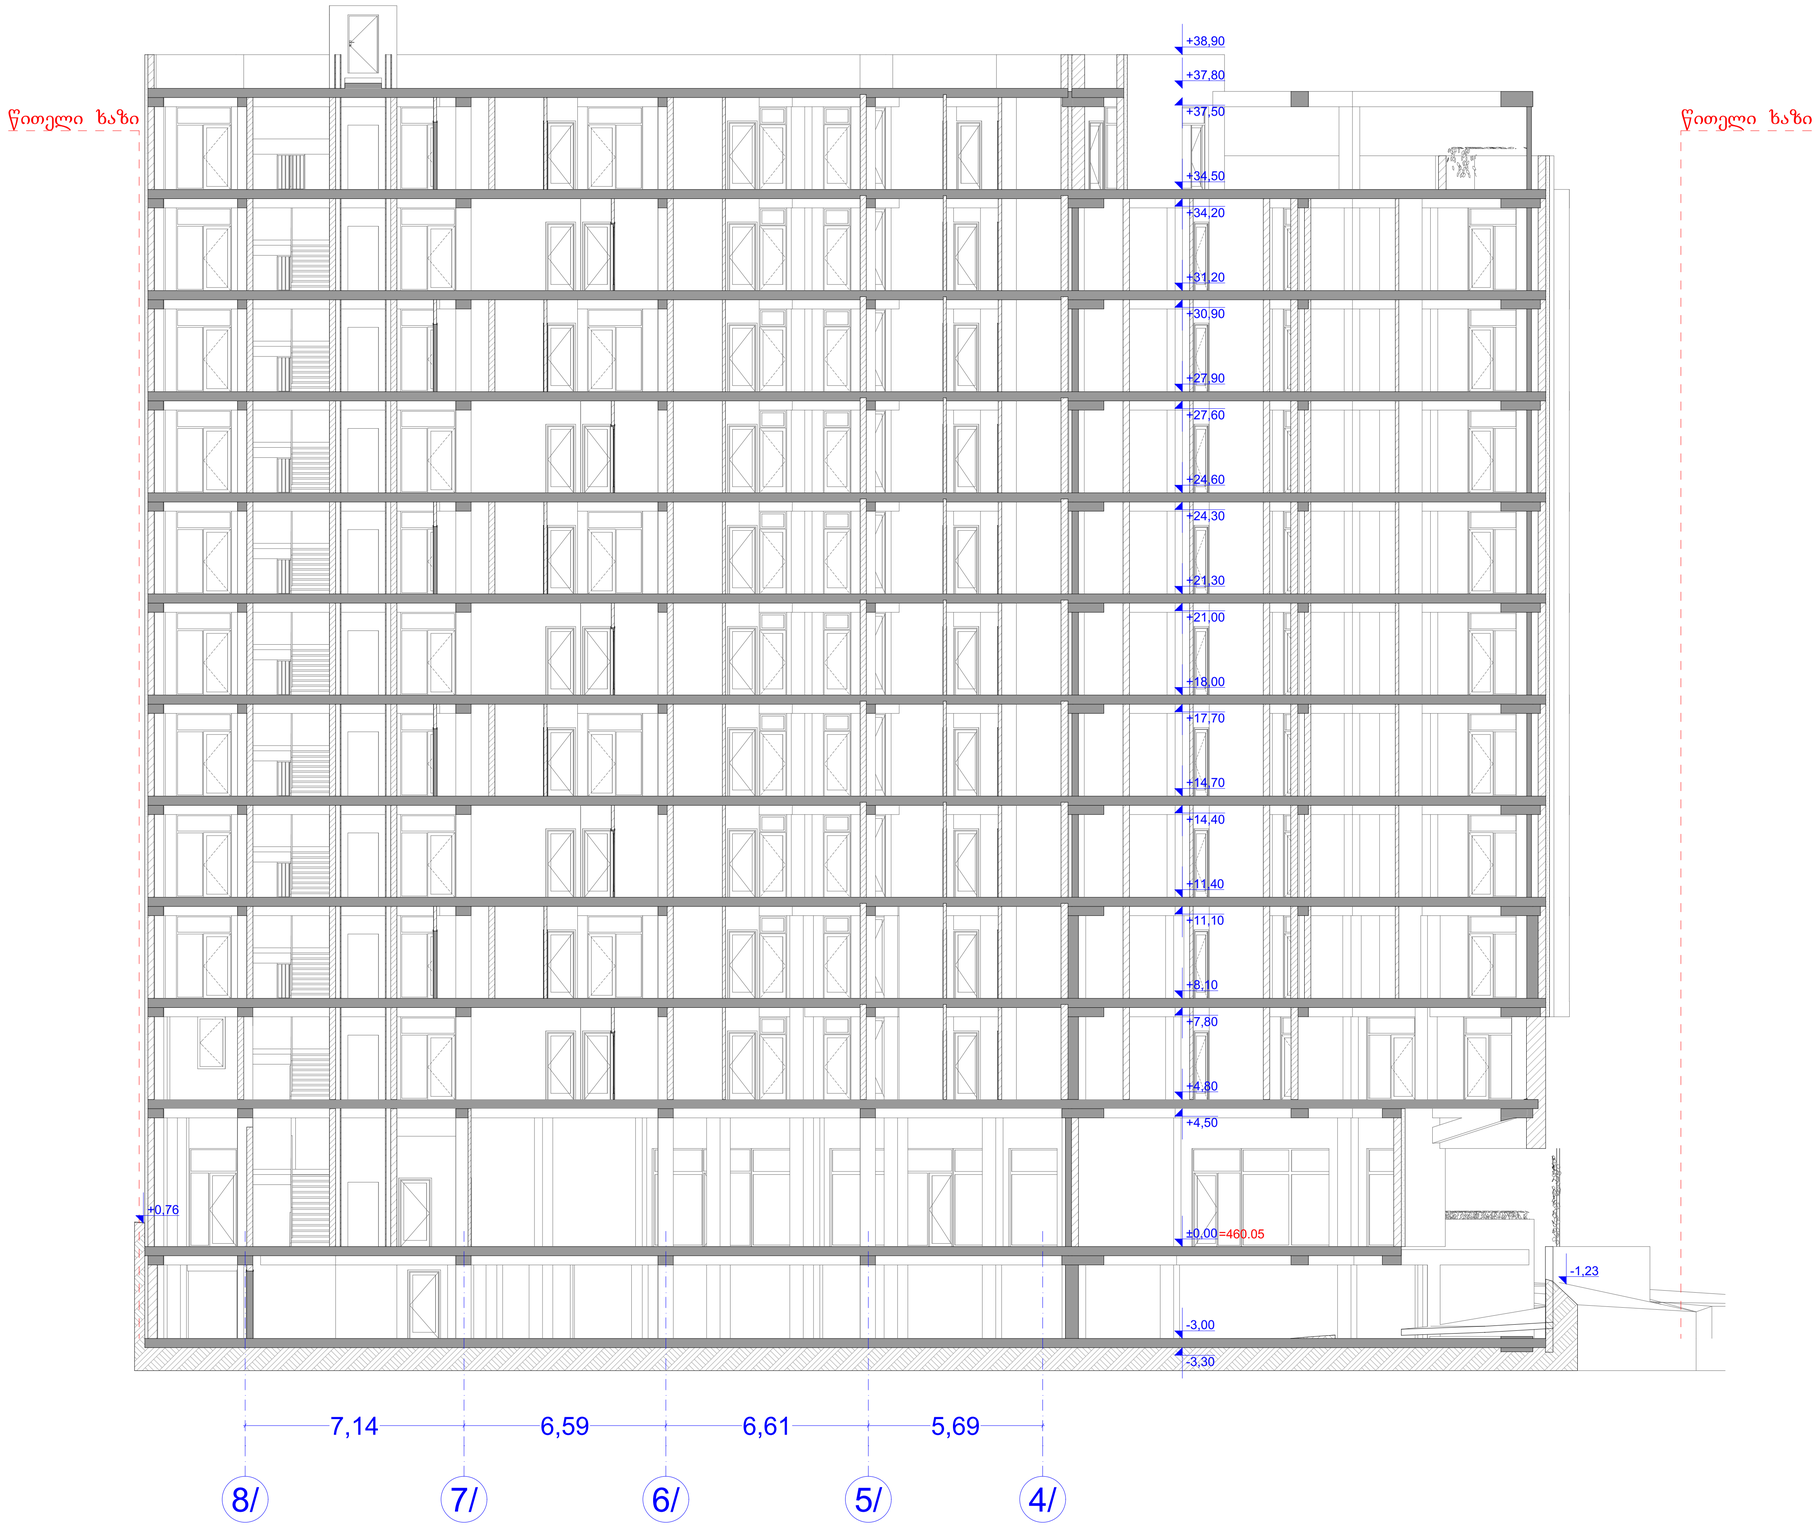

შენიშვნები

პროექტში ცვლილებაა შეთანხმებული უნდა იქნეს ავტორთან და შესაბამის საქალაქო სამსახურებთან

შპს "კონსოლი"

ობიექტი: მრავალფუნქციური შენობა

მისამართი: ქ.თბილისი, რამაზ შენგელაის ქუჩა №6

არქიტექტურული ნაწილი

ნახაზი: ჭრილი 3-3

მასშტაბი: 1:100

დირექტორი: დავით ლექვეიშვილი

პრ. მთ. არქიტექტორი: რ. ტყემალაძე

დაამუშავა: რ.ტყემალაძე

ფორმატი: A2

ფურცელი: ფურცლები: ა.03.3

ჭრილი 4-4
მ. 1:100

წითელი ხაზი

წითელი ხაზი

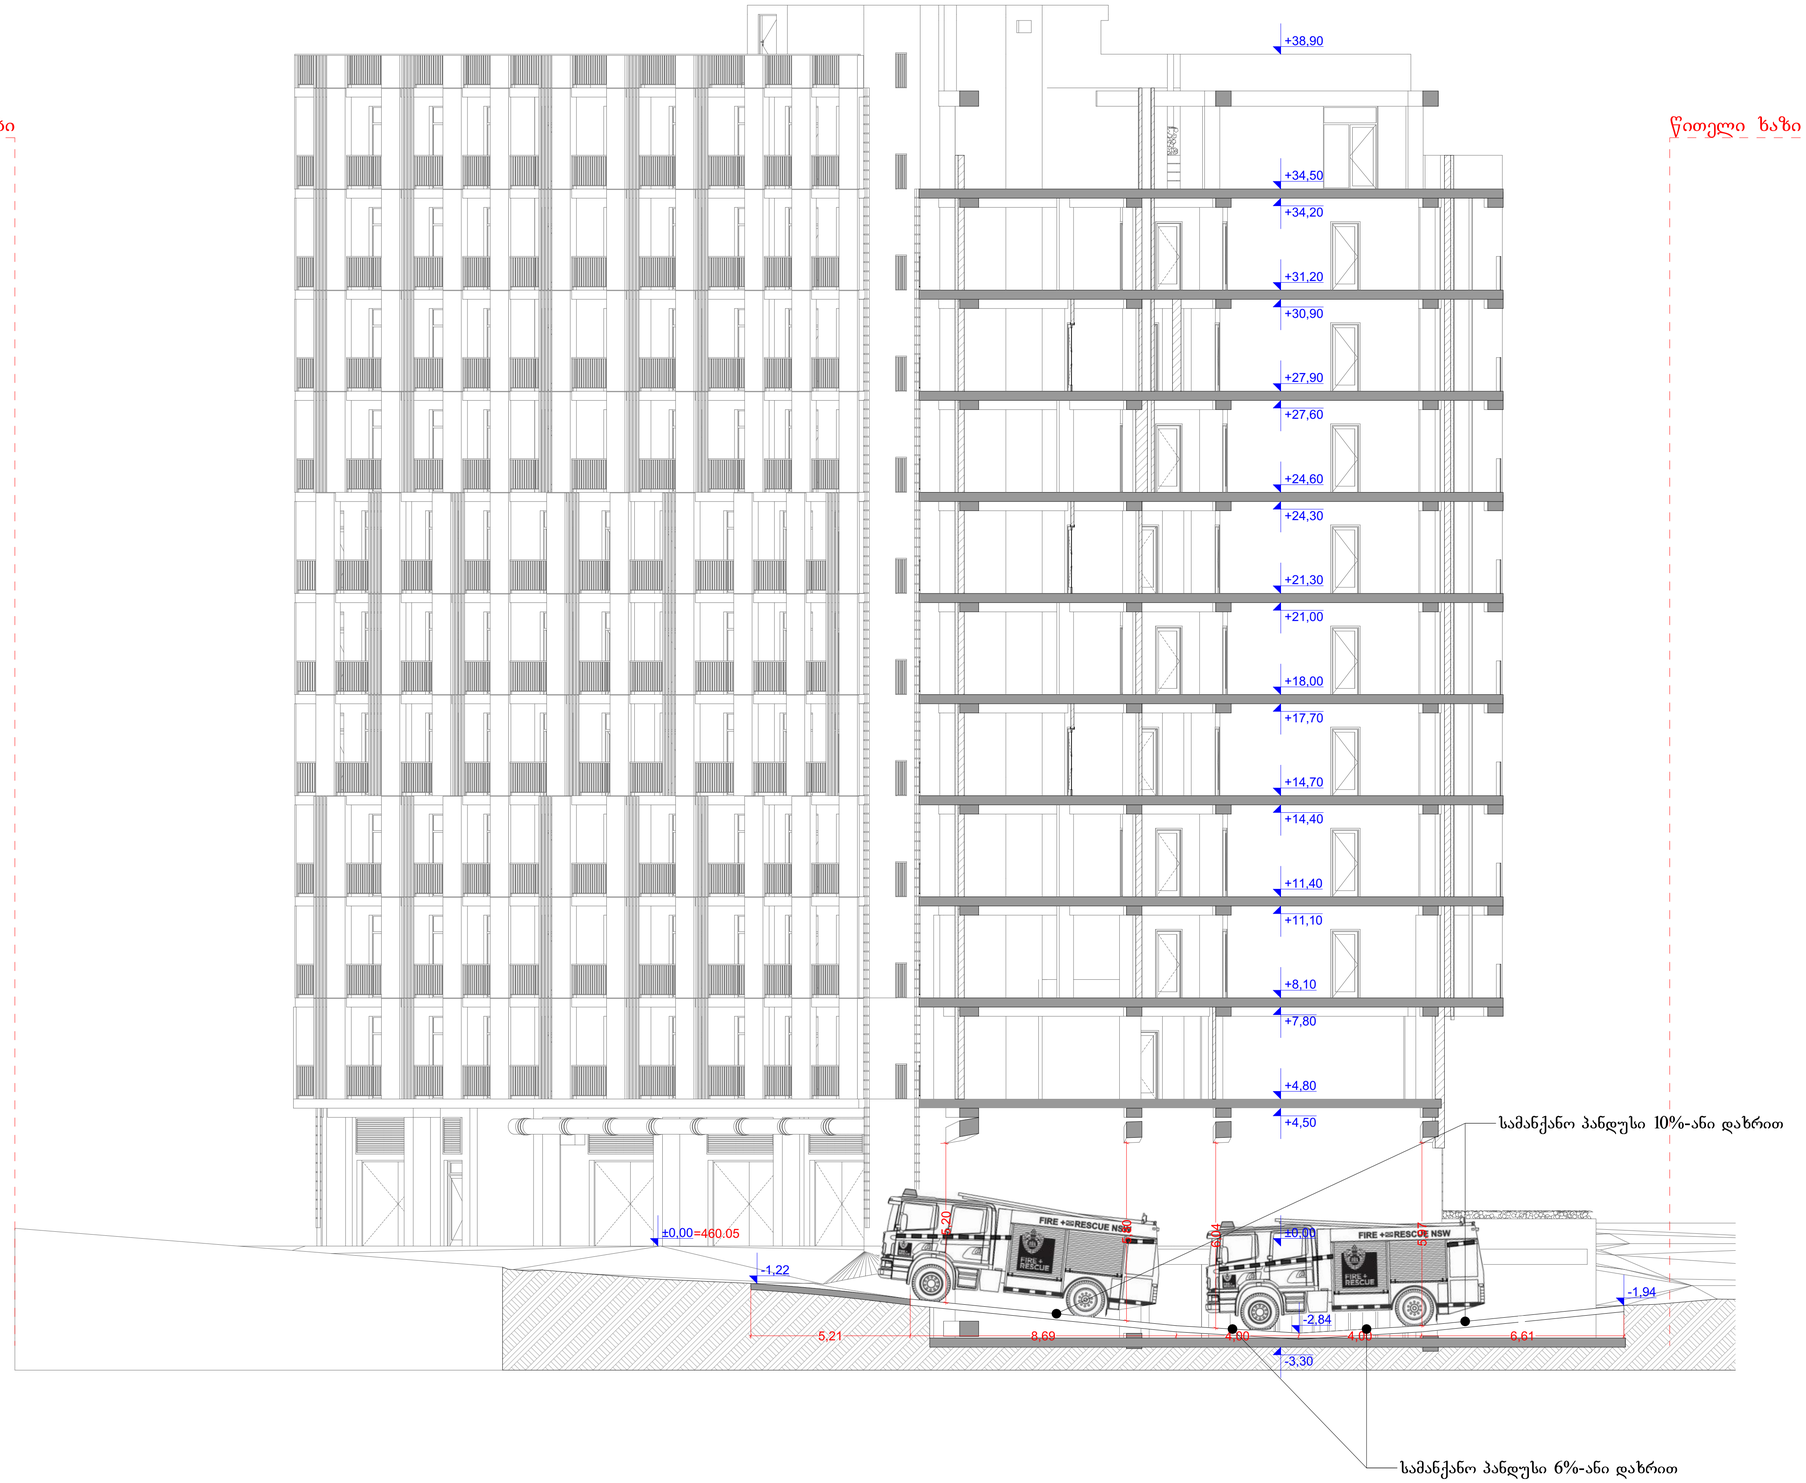

შენიშვნები

პროექტში ცვლილება შეთანხმებული უნდა იქნეს ავტორთან და შესაბამის საქალაქო სამსახურებთან

შპს "კონსოლი"

ობიექტი: მრავალფუნქციური შენობა

მისამართი: ქ.თბილისი, რამაზ შენგელაის ქუჩა №6

არქიტექტურული ნაწილი

ნახაზი: ჭრილი 4-4

მასშტაბი: 1:100

დირექტორი: დავით ლექვეთაძე

პრ. მთ. არქიტექტორი: რ. ტყემალაძე

დააშუშავა: რ.ტყემალაძე

ფორმატი: A2

ფურცელი: ფურცლები: ა.03.4