ფასადი 1-10 ღერძებს შორის



B		O
	N	
U		S

შპს "ბონუსპლუს"
ID:205228591

ექსპლიკაცია

პირობითი აღნიშვნები:

პროექტის დასახელება:
მრავალბინიანი საცხოვრებელი სახლი

მისამართი:
ქალაქი თბილისი, ავჭალის ქუჩა, №7გ
(ს.კ: 72.12.06.162)

არქიტექტურული ნაწილი

დირექტორი დ. ჯაფარიძე	
პრ. ავტორი დ. ჯაფარიძე	
არქიტექტორი შ. პიპინაშვილი	
არქიტექტორი ვ. რჟანსკი	

დამკვეთი:
შპს "ოსტატი" ID:400145758

დაკვეთა №

სტადია	ფურც.	რაოდ.	მასშტ.
მ.პ.			1:200

ფასადი 10-1 ღერძებს შორის



B		O
	N	
U		S

შპს "ბონუსპლუს"
ID:205228591

ექსპლიკაცია

პირობითი აღნიშვნები:

პროექტის დასახელება:
მრავალბინიანი საცხოვრებელი სახლი

მისამართი:
ქალაქი თბილისი, ავჭალის ქუჩა, №7გ
(ს.კ: 72.12.06.162)

არქიტექტურული ნაწილი

დირექტორი დ. ჯაფარიძე	
პრ. ავტორი დ. ჯაფარიძე	
არქიტექტორი შ. პიპინაშვილი	
არქიტექტორი ვ. რჟანსკი	

დამკვეთი:
შპს "ოსტატი" ID:400145758

დაკვეთა №

სტადია	ფურც.	რაოდ.	მასშტ.
მ.პ.			1:200

ფასადი ა-დ ღერძებს შორის



B O N U S	შპს "ბონუსპლუს" ID:205228591
ექსპლიკაცია	
პირობითი აღნიშვნები:	
პროექტის დასახელება: მრავალბინიანი საცხოვრებელი სახლი	
მისამართი: ქალაქი თბილისი, ავჭალის ქუჩა, №7გ (ს.კ: 72.12.06.162)	
არქიტექტურული ნაწილი	
დირექტორი დ. ჯაფარიძე	
პრ. ავტორი დ. ჯაფარიძე	
არქიტექტორი შ. პიპინაშვილი	
არქიტექტორი ვ. რჟანსკი	
დამკვეთი: შპს "ოსტატი" ID:400145758	
დაკვეთა №	

სტადია	ფურც.	რაოდ.	მასშტ.
მ.პ.			1:200

ფასადი დ-ა ღერძებს შორის



შპს "ბონუსპლუს"
ID:205228591

ექსპლიკაცია

პირობითი აღნიშვნები:

პროექტის დასახელება:
მრავალბინიანი საცხოვრებელი სახლი

მისამართი:
ქალაქი თბილისი, ავჭალის ქუჩა, №7გ
(ს.კ: 72.12.06.162)

არქიტექტურული ნაწილი

დირექტორი
დ. ჯაფარიძე

პრ. ავტორი
დ. ჯაფარიძე

არქიტექტორი
შ. პიპინაშვილი

არქიტექტორი
ვ. რჟანსკი

დამკვეთი:
შპს "ოსტატი" ID:400145758

დაკვეთა №

სტადია	ფურც.	რაოდ.	მასშტ.
მ.პ.			1:200

მიწისპირა სართულის დადგენა
მიწისზედა ფართი = 228.3 კვ.მ.
პერიმეტრი = 134.65 მეტრი
228.3/134.65 = 1.70

P=134.65

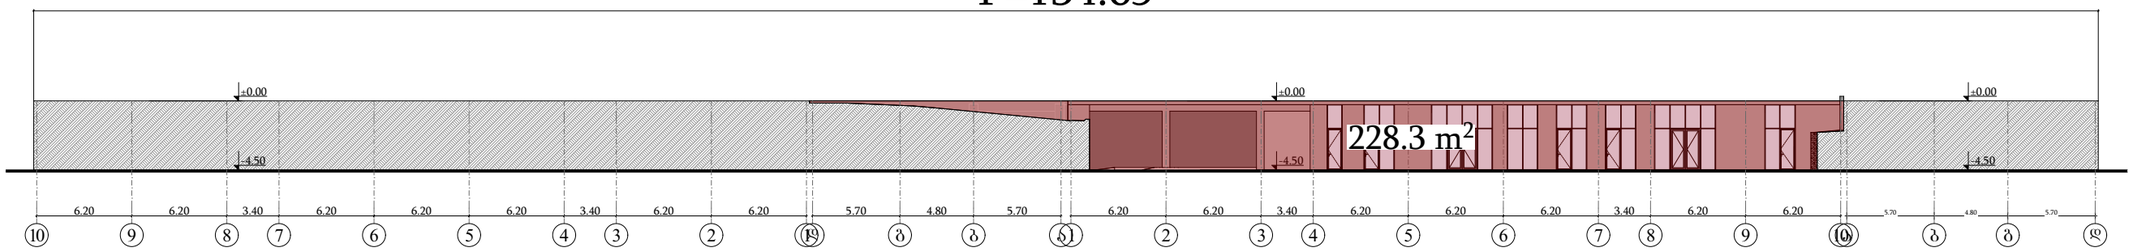

შპს "ბონუსპლუს" ID:205228591	
ექსპლიკაცია	
პირობითი აღნიშვნები:	
პროექტის დასახელება: მრავალბინიანი საცხოვრებელი სახლი	
მისამართი: ქალაქი თბილისი, ავჭალის ქუჩა, №7ბ (ს.კ: 72.12.06.162)	
არქიტექტურული ნაწილი	
დირექტორი დ. ჯაფარიძე	
პრ. ავტორი დ. ჯაფარიძე	
არქიტექტორი შ. პიპინაშვილი	
არქიტექტორი ვ. რჟანსკი	
დამკვეთი: შპს "ოსტატი" ID:400145758	
დაკვეთა №	

სტადია	ფურც.	რაოდ.	მასშტ.
მ.პ.			1:400

კარ-ფანჯრების სპეციფიკაცია

კ-1
რაოდენობა 14

კარი ჯურგლის
გარეშე მიმხურავით

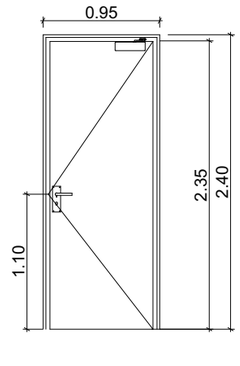

კ-2
რაოდენობა 81

კარი ჯურგლით
მიმხურავის გარეშე

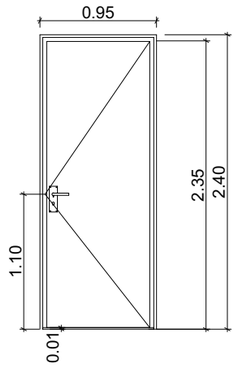

კ-3
რაოდენობა 4

კარი ჯურგლის და
მიმხურავის გარეშე

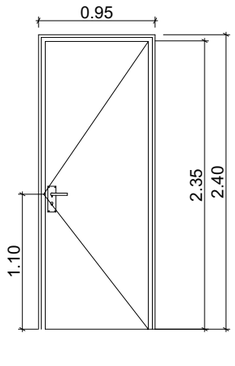

კ-4
რაოდენობა 75

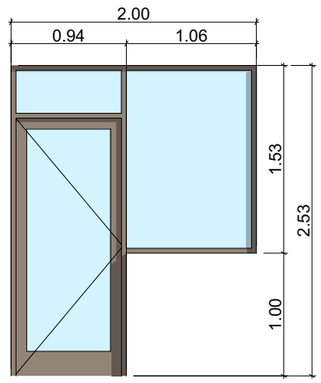

კ-5
რაოდენობა 70

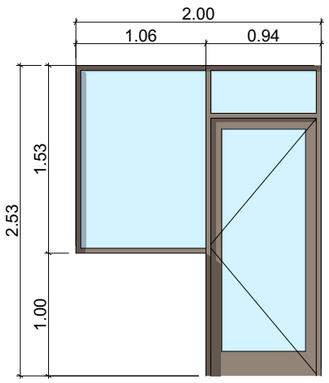

კ-6
რაოდენობა 5

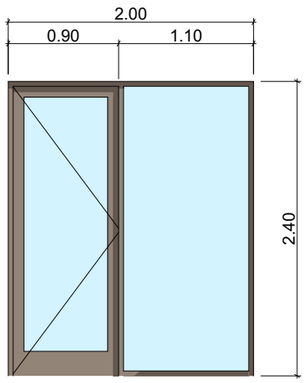

კ-7
რაოდენობა 6

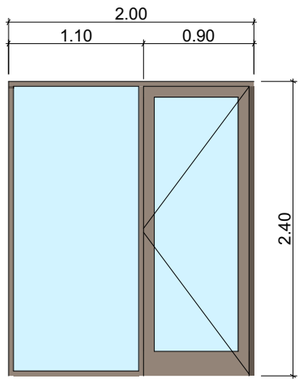

ფ-1
რაოდენობა 56

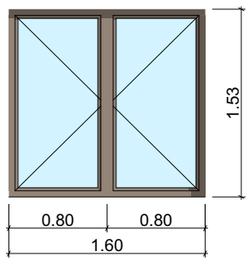

ფ-2
რაოდენობა 10

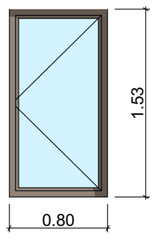

ფ-3
რაოდენობა 6

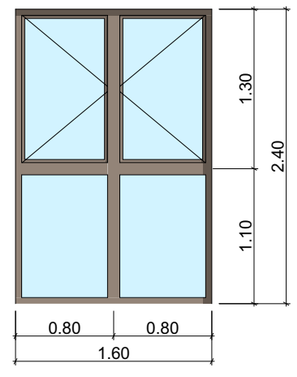

ღ-1
რაოდენობა 15

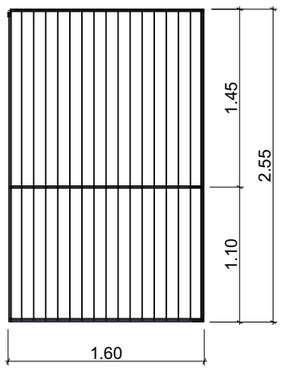

B O N U S	შპს "ბონუსპლუს" ID:205228591
ექსპლიკაცია	
პირობითი აღნიშვნები:	
პროექტის დასახელება: მრავალბინიანი საცხოვრებელი სახლი	
მისამართი: ქალაქი თბილისი, ავჭალის ქუჩა, №7გ (ს.კ: 72.12.06.162)	
არქიტექტურული ნაწილი	
დირექტორი დ. ჯაფარიძე	
პრ. ავტორი დ. ჯაფარიძე	
არქიტექტორი შ. პიპინაშვილი	
არქიტექტორი ვ. რჟანსკი	
დამკვეთი: შპს "ოსტატი" ID:400145758	
დაკვეთა №	

სტადია	ფურც.	რაოდ.	მასშტ.
მ.პ.			1:50

ვიტრინების სპეციფიკაცია

ვ-1
რაოდენობა 1

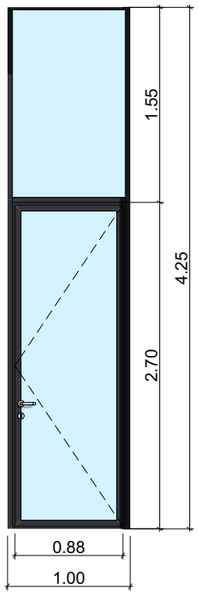

ვ-2
რაოდენობა 5

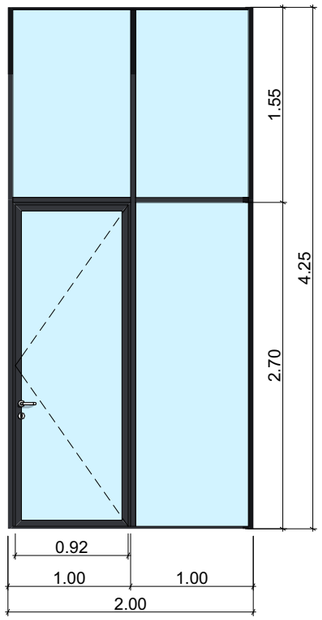

ვ-3
რაოდენობა 3

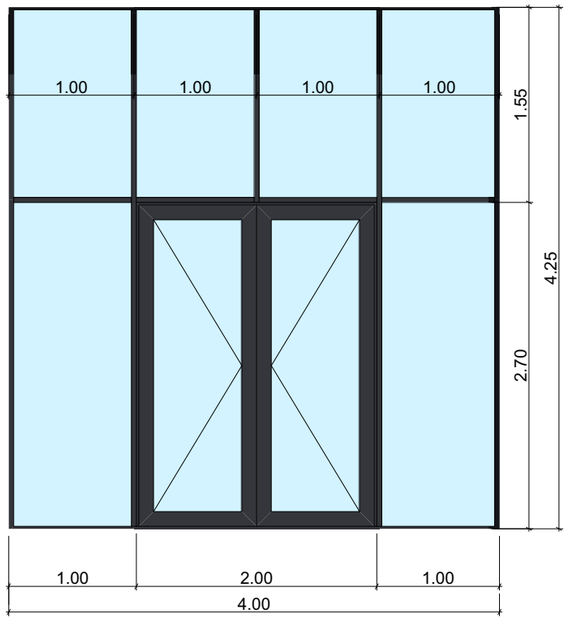

ვ-4
რაოდენობა 1

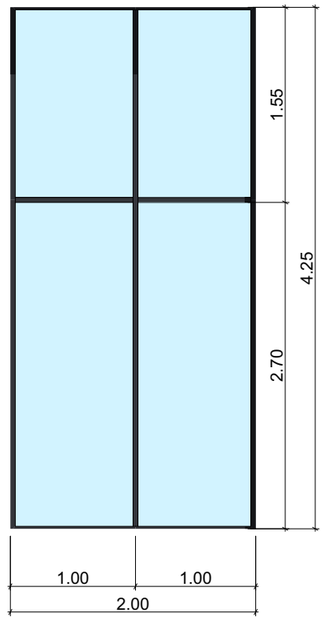

ვ-5
რაოდენობა 1

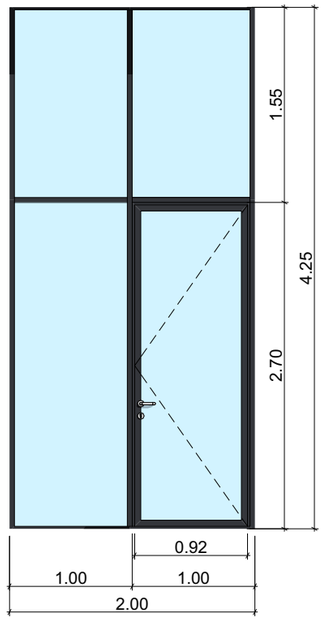

B O N U S	შპს "ბონუსპლუს" ID:205228591
ექსპლიკაცია	
პირობითი აღნიშვნები:	
პროექტის დასახელება: მრავალბინიანი საცხოვრებელი სახლი	
მისამართი: ქალაქი თბილისი, ავჭალის ქუჩა, №7გ (ს.კ: 72.12.06.162)	
არქიტექტურული ნაწილი	
დირექტორი დ. ჯაფარიძე	
პრ. ავტორი დ. ჯაფარიძე	
არქიტექტორი შ. პიპინაშვილი	
არქიტექტორი ვ. რჟანსკი	
დამკვეთი: შპს "ოსტატი" ID:400145758	
დაკვეთა №	

სტადია	ფურც.	რაოდ.	მასშტ.
მ.პ.			1:50

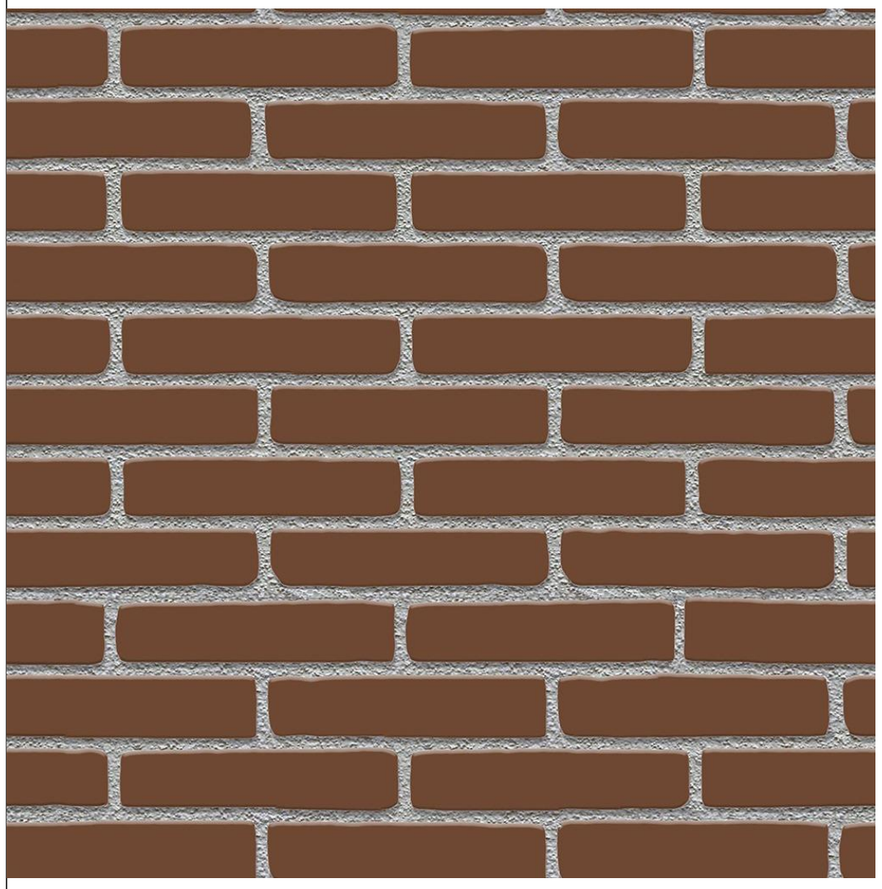

RAL 7045

RAL 7047

B		O	შპს "ბორუსპლუს" ID:205228591
	N		
U		S	

ექსპლიკაცია

პირობითი აღნიშვნები:

პროექტის დასახელება:
მრავალბინიანი საცხოვრებელი სახლი

მისამართი:
ქალაქი თბილისი, ავჭალის ქუჩა, №7გ
(ს.კ: 72.12.06.162)

არქიტექტურული ნაწილი

დირექტორი დ. ჯაფარიძე	
პრ. ავტორი დ. ჯაფარიძე	
არქიტექტორი შ. პიპინაშვილი	
არქიტექტორი ვ. რჟანსკი	

დამკვეთი:
შპს "ოსტატი" ID:400145758

დაკვეთა №

სტადია	ფურც.	რაოდ.	მასშტ.
მ.პ.			

აივნის მოაჯირი

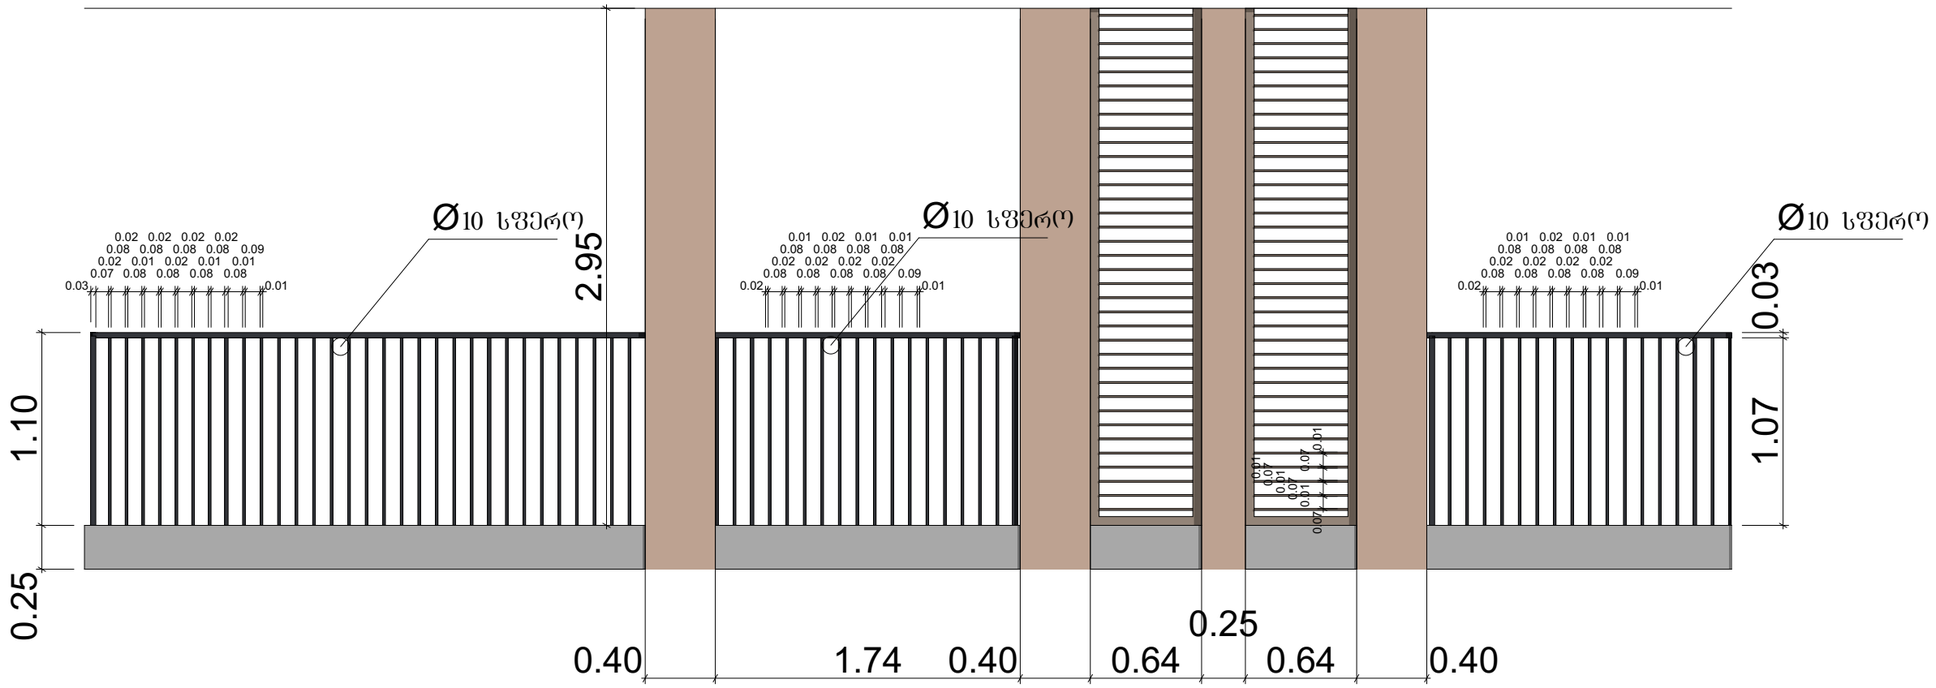

გაძლიერებული ბეტონის კოჭი იატაკის და სახურავის ფილა ცეცხლმედეგობა 2 სთ.

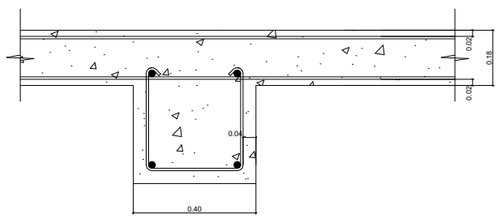

ბლოკის კედელი ბინებს შორის გამყოფი ტიხარი ცეცხლმედეგობა 1 სთ.

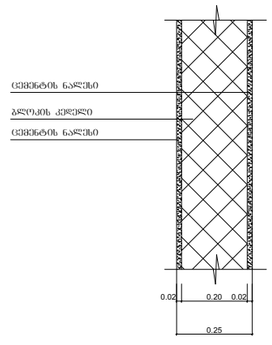

გაძლიერებული ბეტონის კედელი გზა-კიბის შემომზღუდავები ცეცხლმედეგობა 2 სთ.

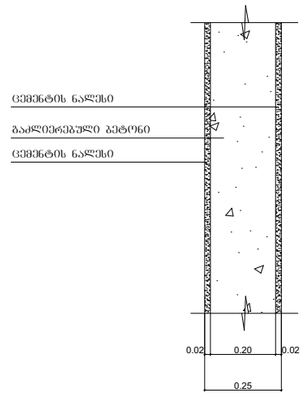

შპს "ბონუსპლუს" ID:205228591	
ექსპლიკაცია	
პირობითი აღნიშვნები:	
პროექტის დასახელება: მრავალბინიანი საცხოვრებელი სახლი	
მისამართი: ქალაქი თბილისი, ავჭალის ქუჩა, №7გ (ს.კ: 72.12.06.162)	
არქიტექტურული ნაწილი	
დირექტორი დ. ჯაფარიძე	
პრ. ავტორი დ. ჯაფარიძე	
არქიტექტორი შ. პიპინაშვილი	
არქიტექტორი ვ. რჟანსკი	
დამკვეთი: შპს "ოსტატი" ID:400145758	
დაკვეთა №	

სტადია	ფურც.	რაოდ.	მასშტ.
მ.პ.			1:35