საპროექტო დოკუმენტაცია

არქიტექტურული ნაწილი

ჭრილები

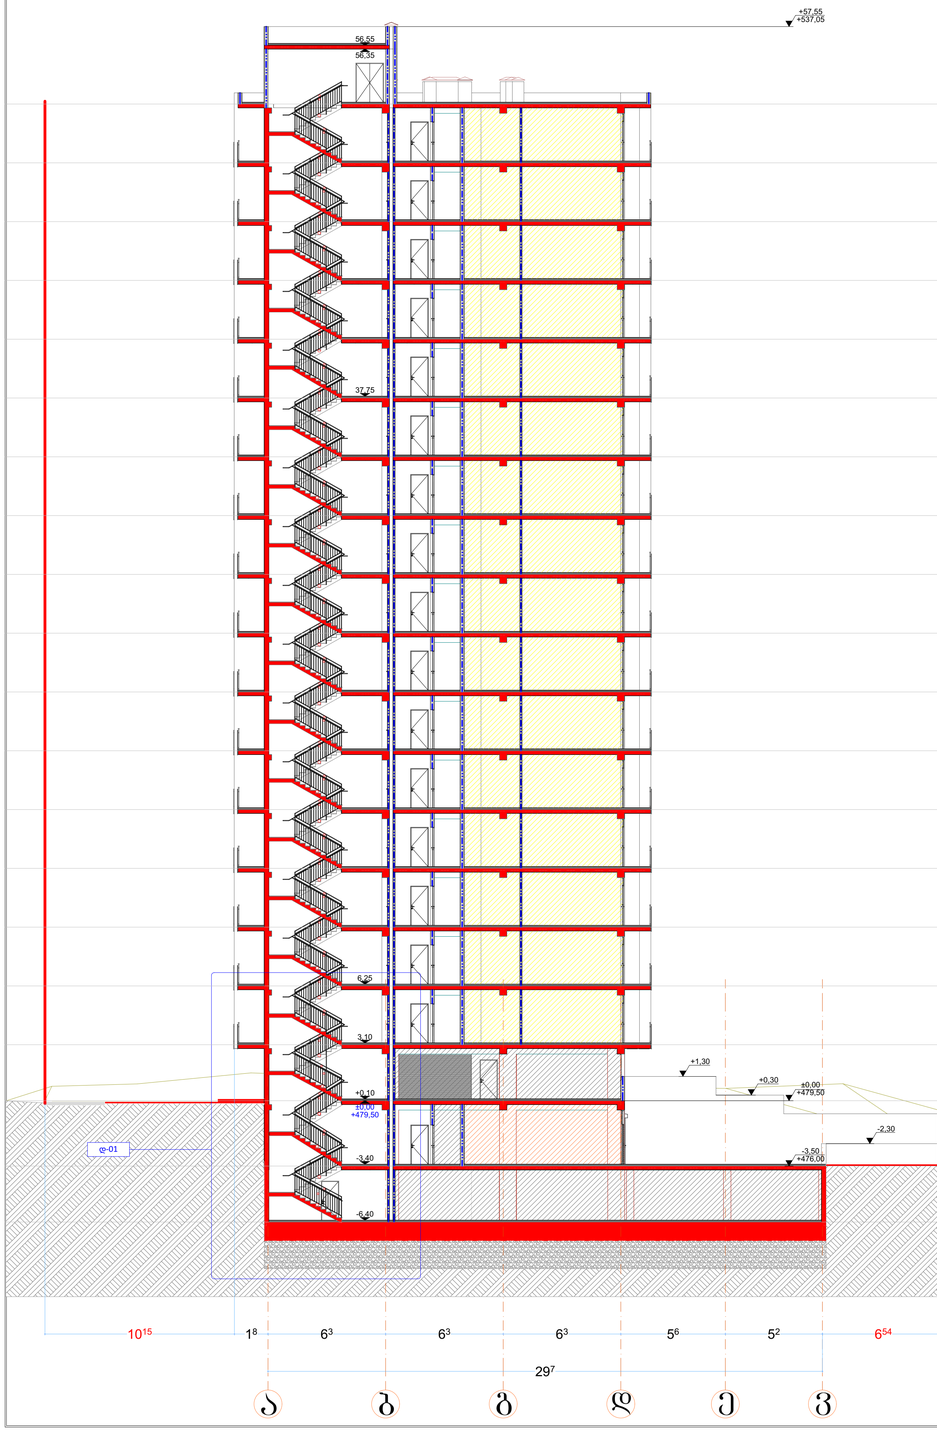

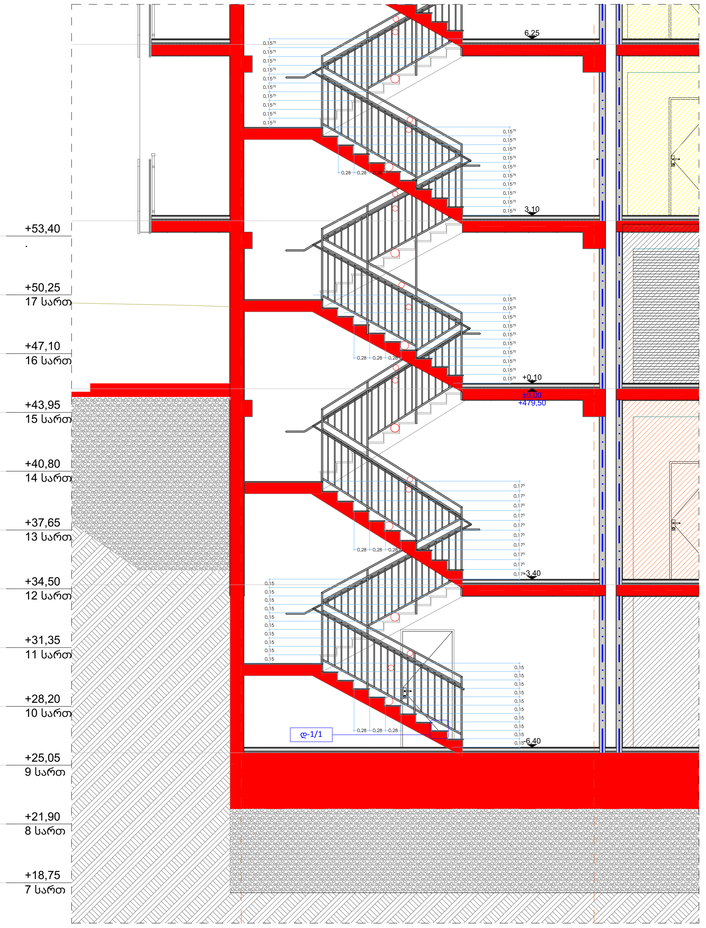

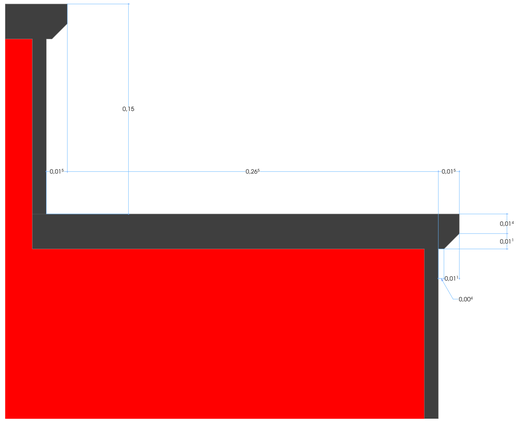

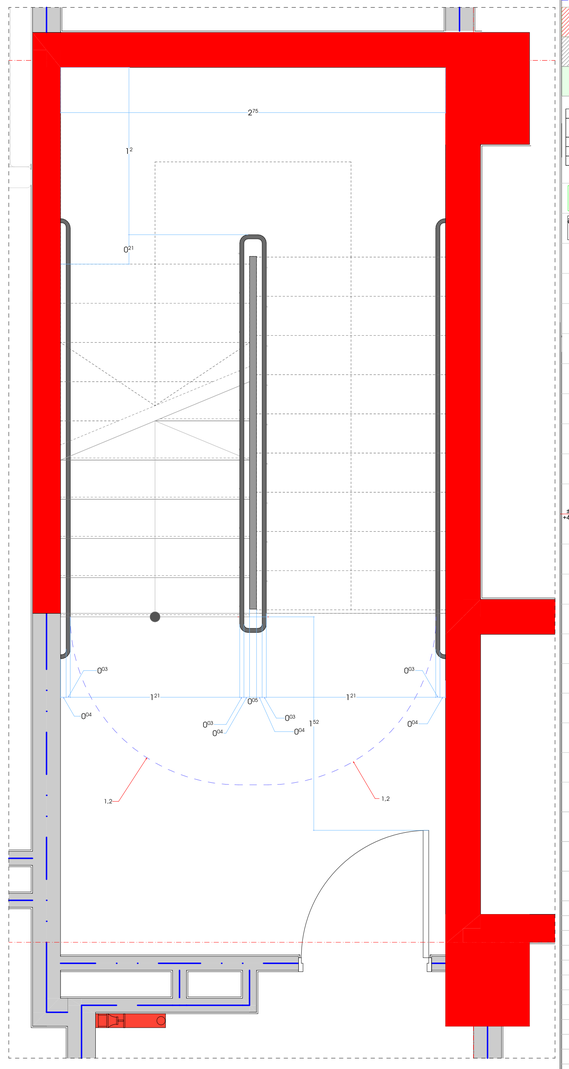

ბ-ტიპი
#3

სც-2
დდ-5
საცხ: 72,5 м2
საზ: 3,7 м2
ჯამი: 76,2 м2

k.a.a

FIRE
ALARM

+0,10
+458,87

±0,00
+458,77

ნახაზის დასახელება

პრ.ავტორი
შეასრულა

დამკვეთი/შემსრულებელი

პრ. დასახელება

საკადასტრო საზღვარი
მომიჯნავე საკადასტრო საზღვარი
გასასვლელამდე სავალი მანძილი

საცხოვრებელი ჯგუფი

სასაწყობე ჯგუფი

მწვანე საფარი

-

#

-

საზააფხულო ფართი

დასახელება

დაკავებულობის დატვირთვა

ექსპლიკაცია

ფორმატი :A-1

ცეცხმედეგობის ხარისხი 60წ.

1:150, 1:50, 1:2, 1:20

ცეცხმედეგობის ხარისხი 120წ.

35

დაკავებულობის ჯგუფი

ჭრილი (1-1),

-

გასასვლელის განათებული ნიშანი

გასასვლელის ნიშანის განთავსების
ადგილი.

სახანძრო ღილაკი

საგანგებო ხმოვანი განგაშის
საკომუნიკაციო სისტემა

ავარიული განათება

საავარიო განათება

ორმხრივი კავშირის სისტემა

სახანძრო მისაერთებელი

კვამლის ავტომატური აღმომჩენი

ხელის ცეცხლმაქრი

მრავალბინიანი საცხობვრებელი სახლი
s.k. 01.72.14.036.740

გ.ბეჟუაშვილი

მოჭიმული იატაკის ნიშნული

აბსოლიტური ნული

საერთო ფართი

საცხოვრებელი ფართი

კონსტრუქციული ნული ნიშნული

გ.ბეჟუაშვილი

გასასვლელი
EXIT
exit

EXIT E

a

b

g

d

e

v

დ-01

-6,50
-2 სართ

-3,50
- 1 სართ

±0,00
1 სართ

+3,00
2 სართ

+6,15
3 სართ

+9,30
4 სართ

+12,45
5 სართ

+15,60
6 სართ

+18,75
7 სართ

+21,90
8 სართ

+25,05
9 სართ

+28,20
10 სართ

+31,35
11 სართ

+34,50
12 სართ

+37,65
13 სართ

+40,80
14 სართ

+43,95
15 სართ

+47,10
16 სართ

+50,25
17 სართ

+53,40. 63 63 63 56 52

29

7

1015

1

8

-6,40

-3,40

±0,00
+479,50

+0,10

-3,50
+476,00

±0,00
+479,50

+57,55
+537,05

6

54

3,10

6,25

37,75

56,35

56,55

+1,30

+0,30

-2,30

დ-1/1
0,15

0,15

0,15

0,15

0,15

0,15

0,15

0,15

0,15

0,15

0,15

0,15

0,15

0,15

0,15

0,15

0,15

0,15

0,15

0,15

0,17

5

0,17

5

0,17

5

0,17

5

0,17

5

0,17

5

0,17

5

0,17

5

0,17

5

0,17

5

0,15

75

0,15

75

0,15

75

0,15

75

0,15

75

0,15

75

0,15

75

0,15

75

0,15

75

0,15

75

0,15

75

0,15

75

0,15

75

0,15

75

0,15

75

0,15

75

0,15

75

0,15

75

0,15

75

0,15

75

0,28 0,28 0,28

0,28 0,28 0,28

0,28 0,28 0,28

0,28 0,28 0,28

-6,40

-3,40

±0,00
+479,50

+0,10

3,10

6,25

0,15

75

0,15

75

0,15

75

0,15

75

0,15

75

0,15

75

0,15

75

0,15

75

0,15

75

0,15

75

0,01

5 0,26

5 0,01

5

0,01

1

0,01

4

0,00

4

0,01

1

0,15

123456789

10
11

12

13

14

15

16

17

18

19

0

04

0

03

1

21

0

030

04

0

05

0

04

0

03

1

21

0

03 0

04

2

75

0

21

1

2

1

52

1,2

1,2

1 ჭრილი (1-1) 1:150

დ-01

- 1:50

დ-1/1

- 1:2

დ-02

- 1:20

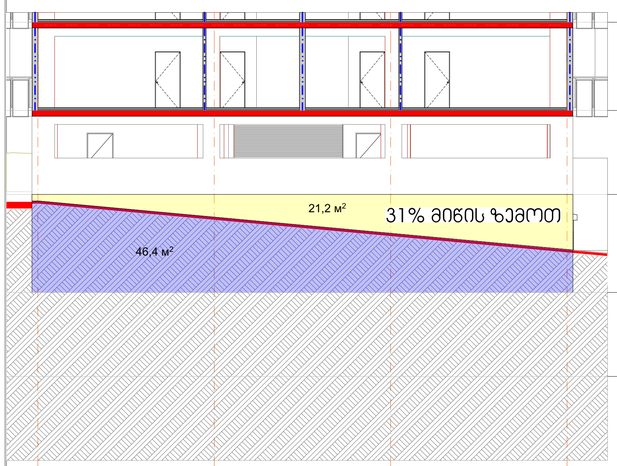

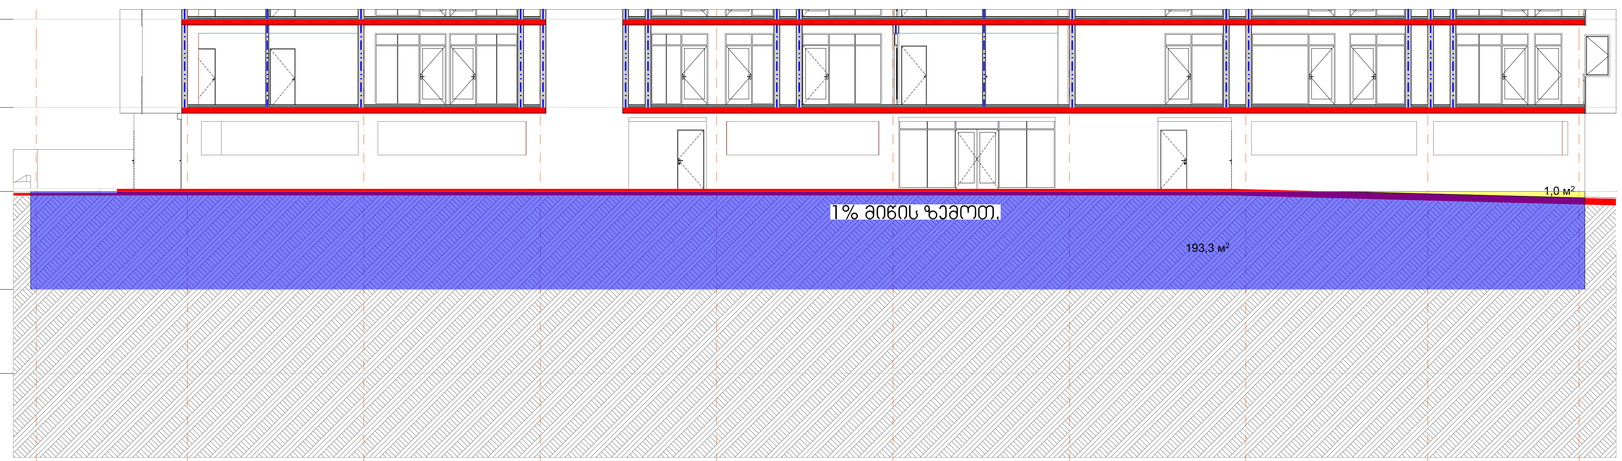

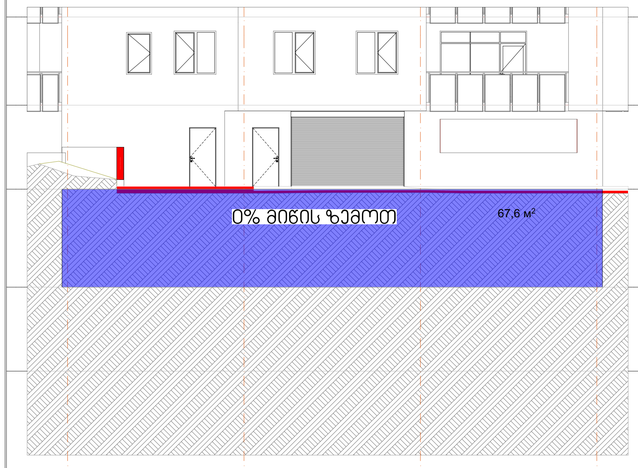

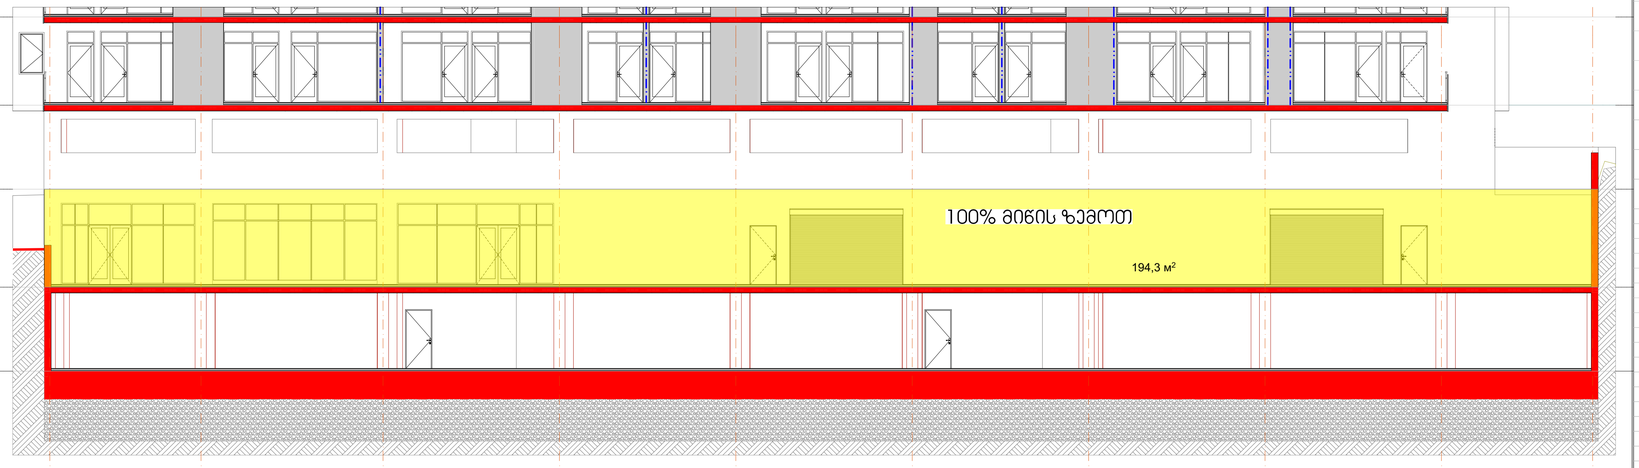

ბ-ტიპი
#3

სც-2
დდ-5
საცხ: 72,5 м2
საზ: 3,7 м2
ჯამი: 76,2 м2

k.a.a

FIRE
ALARM

+0,10
+458,87

±0,00
+458,77

ნახაზის დასახელება

პრ.ავტორი
შეასრულა

დამკვეთი/შემსრულებელი

პრ. დასახელება

საკადასტრო საზღვარი
მომიჯნავე საკადასტრო საზღვარი
გასასვლელამდე სავალი მანძილი

საცხოვრებელი ჯგუფი

სასაწყობე ჯგუფი

მწვანე საფარი

- # -

საზააფხულო ფართი

დასახელება

დაკავებულობის დატვირთვა

ექსპლიკაცია

ფორმატი :A-1

ცეცხმედეგობის ხარისხი 60წ.

1:100

ცეცხმედეგობის ხარისხი 120წ.

36

დაკავებულობის ჯგუფი

გამშლა ა-დ ღერძებში, გამშლა 10-1
ღერძებში, გამშლა 1-10ღერძებში,
გამშლა დ-ა ღერძებში

გასასვლელის განათებული ნიშანი

გასასვლელის ნიშანის განთავსების
ადგილი.

სახანძრო ღილაკი

საგანგებო ხმოვანი განგაშის
საკომუნიკაციო სისტემა

ავარიული განათება

საავარიო განათება

ორმხრივი კავშირის სისტემა

სახანძრო მისაერთებელი

კვამლის ავტომატური აღმომჩენი

ხელის ცეცხლმაქრი

მრავალბინიანი საცხობვრებელი სახლი
s.k. 01.72.14.036.740

გ.ბეჟუაშვილი

მოჭიმული იატაკის ნიშნული

აბსოლიტური ნული

საერთო ფართი

საცხოვრებელი ფართი

კონსტრუქციული ნული ნიშნული

გ.ბეჟუაშვილი

გასასვლელი
EXIT
exit

EXIT E

a b g d

46,4 м2

-6,50
-2 სართ

-3,50
- 1 სართ

±0,00
1 სართ

+3,00
2 სართ

+6,15
3 სართ

6

3 6

3 6

3

189

21,2 м2

10 9 8 7 6 5 4 3 2 1

193,3 м2

1,0 м2

55

1

5

4 6

3 6

3 6

3 6

3 6

3 6

3 6

5 5

4

1 2 3 4 5 6 7 8 9 10

194,3 м2

5

4 6

5 6

3 6

3 6

3 6

3 6

3 6

3 5

4

55

1

d g b a

67,6 м2

-6,50
-2 სართ

-3,50
- 1 სართ

±0,00
1 სართ

+3,00
2 სართ

+6,15
3 სართ

6

3 6

3 6

3

189

გ1 გამშლა ა-დ ღერძებში 1:100გ2 გამშლა 10-1 ღერძებში 1:100

გ3 გამშლა დ-ა ღერძებში 1:100გ4 გამშლა 1-10ღერძებში 1:100

31% მიწის ზემოთ 1% მიწის ზემოთ.

0% მიწის ზემოთ 100% მიწის ზემოთ

წარმოდგენილი სართულის მიწის ზემოთ ამოწევის საშუალო მაჩვენებელი წარმოადგენს 33% . აღნიშნულიდან გამომდინარე სართული მიწის ზემოთ ამოწეიულია 3.5mX33%=1.16 მ

ა3) მიწისქვეშა სართული – სართული, რომლის ჭერის მიწის ზედაპირიდან ამოწევის საშუალო
სიმაღლე 1,8 მეტრს არ აღემატება;

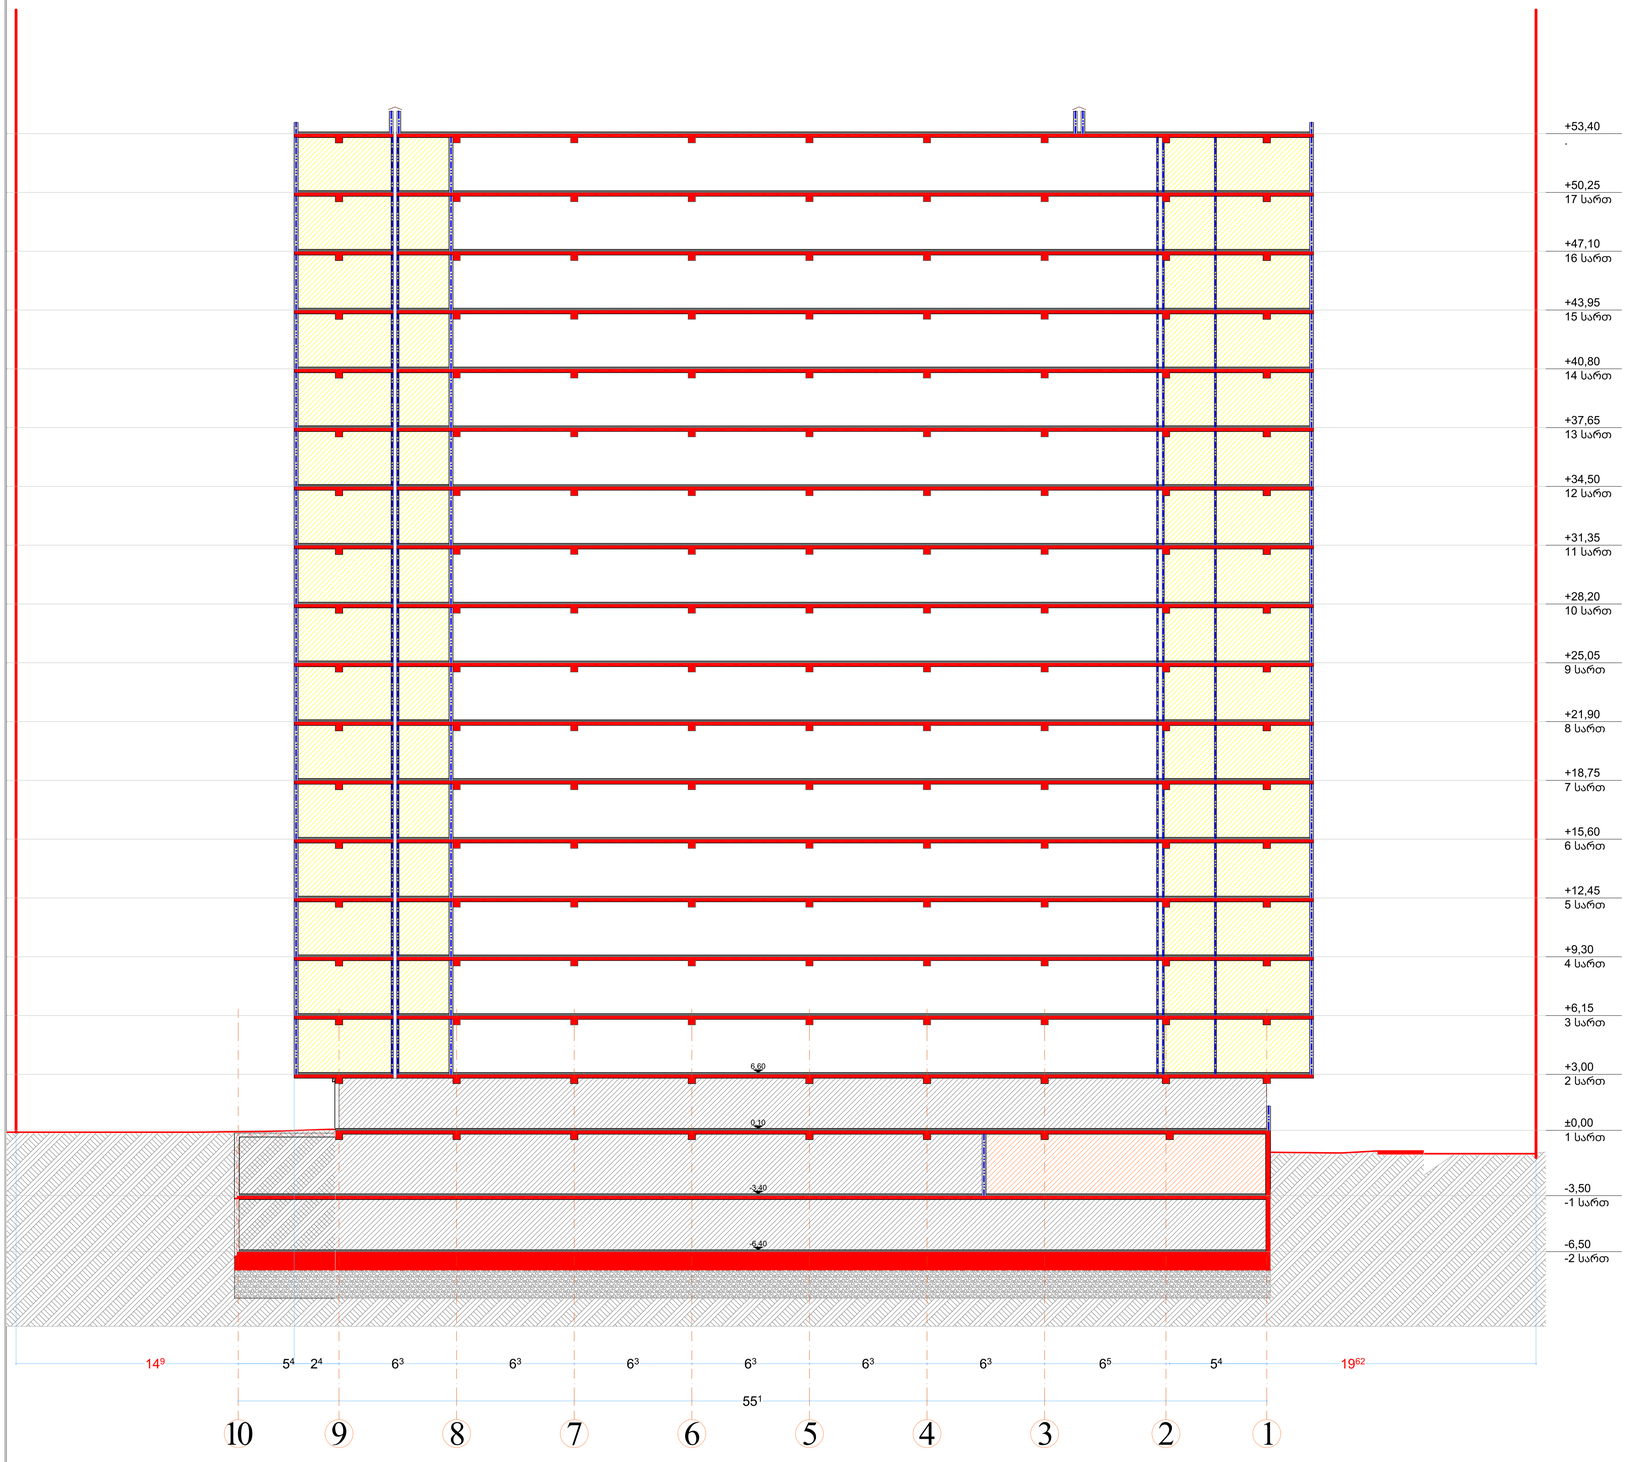

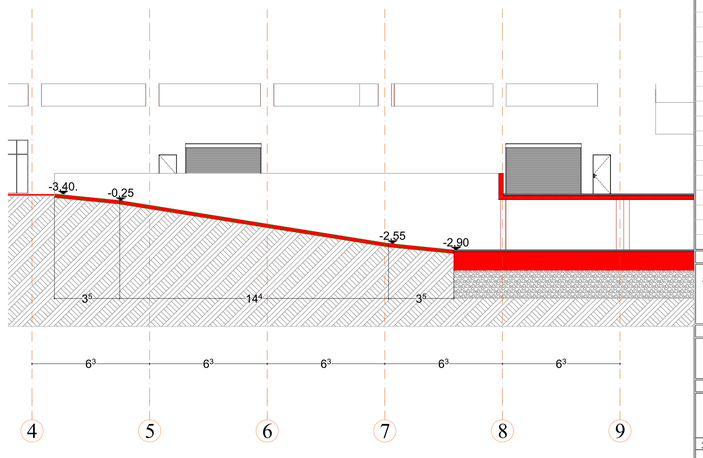

ბ-ტიპი
#3

სც-2
დდ-5
საცხ: 72,5 м2
საზ: 3,7 м2
ჯამი: 76,2 м2

k.a.a

FIRE
ALARM

+0,10
+458,87

±0,00
+458,77

ნახაზის დასახელება

პრ.ავტორი
შეასრულა

დამკვეთი/შემსრულებელი

პრ. დასახელება

საკადასტრო საზღვარი
მომიჯნავე საკადასტრო საზღვარი
გასასვლელამდე სავალი მანძილი

საცხოვრებელი ჯგუფი

სასაწყობე ჯგუფი

მწვანე საფარი

-

#

-

საზააფხულო ფართი

დასახელება

დაკავებულობის დატვირთვა

ექსპლიკაცია

ფორმატი :A-1

ცეცხმედეგობის ხარისხი 60წ.

1:150

ცეცხმედეგობის ხარისხი 120წ.

37

დაკავებულობის ჯგუფი

ჭრილი (2-2), ჭრილი3-3

გასასვლელის განათებული ნიშანი

გასასვლელის ნიშანის განთავსების
ადგილი.

სახანძრო ღილაკი

საგანგებო ხმოვანი განგაშის
საკომუნიკაციო სისტემა

ავარიული განათება

საავარიო განათება

ორმხრივი კავშირის სისტემა

სახანძრო მისაერთებელი

კვამლის ავტომატური აღმომჩენი

ხელის ცეცხლმაქრი

მრავალბინიანი საცხობვრებელი სახლი
s.k. 01.72.14.036.740

გ.ბეჟუაშვილი

მოჭიმული იატაკის ნიშნული

აბსოლიტური ნული

საერთო ფართი

საცხოვრებელი ფართი

კონსტრუქციული ნული ნიშნული

გ.ბეჟუაშვილი

გასასვლელი
EXIT
exit

EXIT E

10

9

8

7

6

5

4

3

2

1

-6,50
-2 სართ

-3,50
- 1 სართ

±0,00
1 სართ

+3,00
2 სართ

+6,15
3 სართ

+9,30
4 სართ

+12,45
5 სართ

+15,60
6 სართ

+18,75
7 სართ

+21,90
8 სართ

+25,05
9 სართ

+28,20
10 სართ

+31,35
11 სართ

+34,50
12 სართ

+37,65
13 სართ

+40,80
14 სართ

+43,95
15 სართ

+47,10
16 სართ

+50,25
17 სართ

+53,40.

55

1

19

62 149 24

-6,40

-3,40

0,10

5

4
6

3
6

3
6

3
6

3
6

3
6

3
6

5
5

4

6,60

4

5

6

7

8

9

-3,40.
-0,25

-2,55
-2,90

3

5 14

4
3

5

6

3
6

3
6

3
6

3
6

3

2 ჭრილი (2-2) 1:150 3 ჭრილი3-3 1:150