I სართული

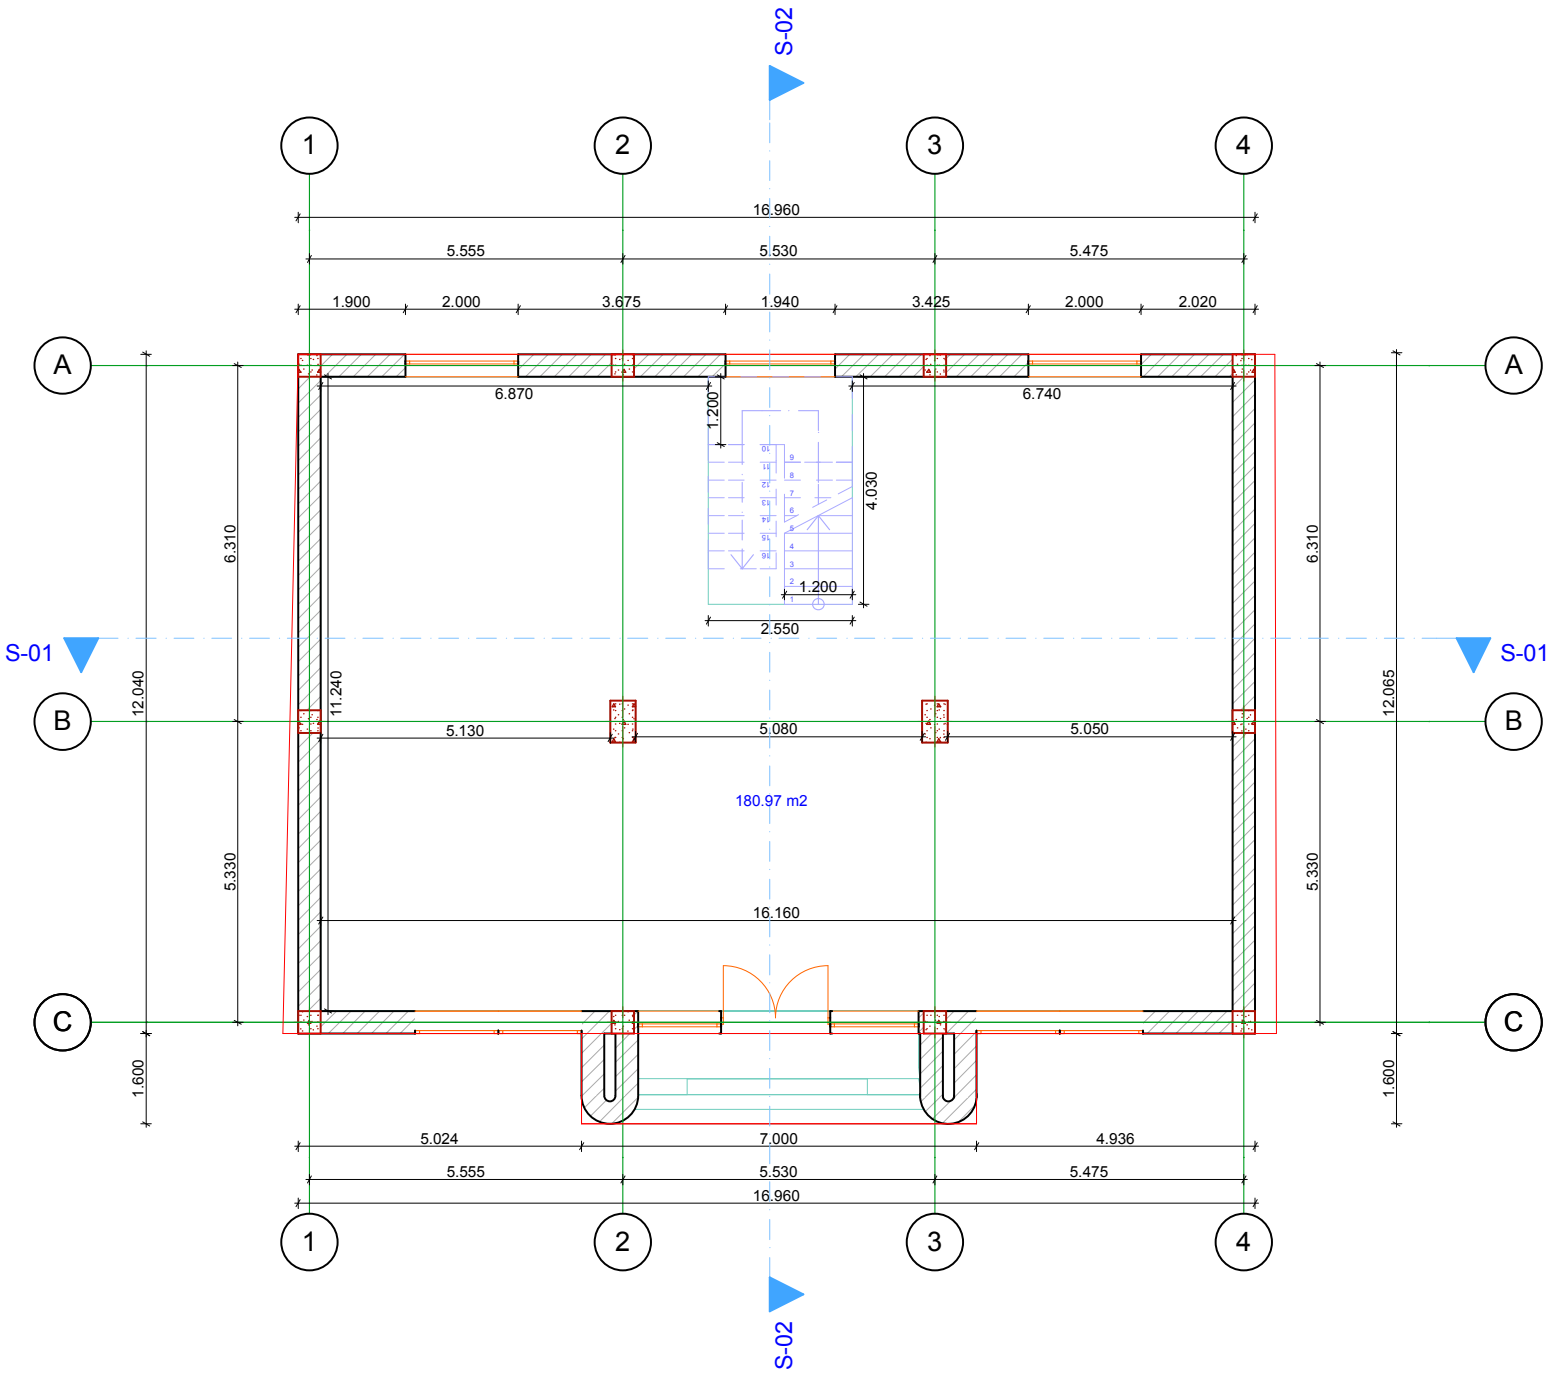
S-02
1
2
3
4
16.960
5.555
5.530
5.475
1.900
2.000
3.675
1.940
3.425
2.000
2.020
A
B
C
S-01
6.870
6.740
1.200
4.030
1.200
2.550
6.310
12.040
11.240
5.130
5.080
5.050
180.97 m2
5.330
16.160
12.065
1.600
5.024
7.000
4.936
S-02

II სართული

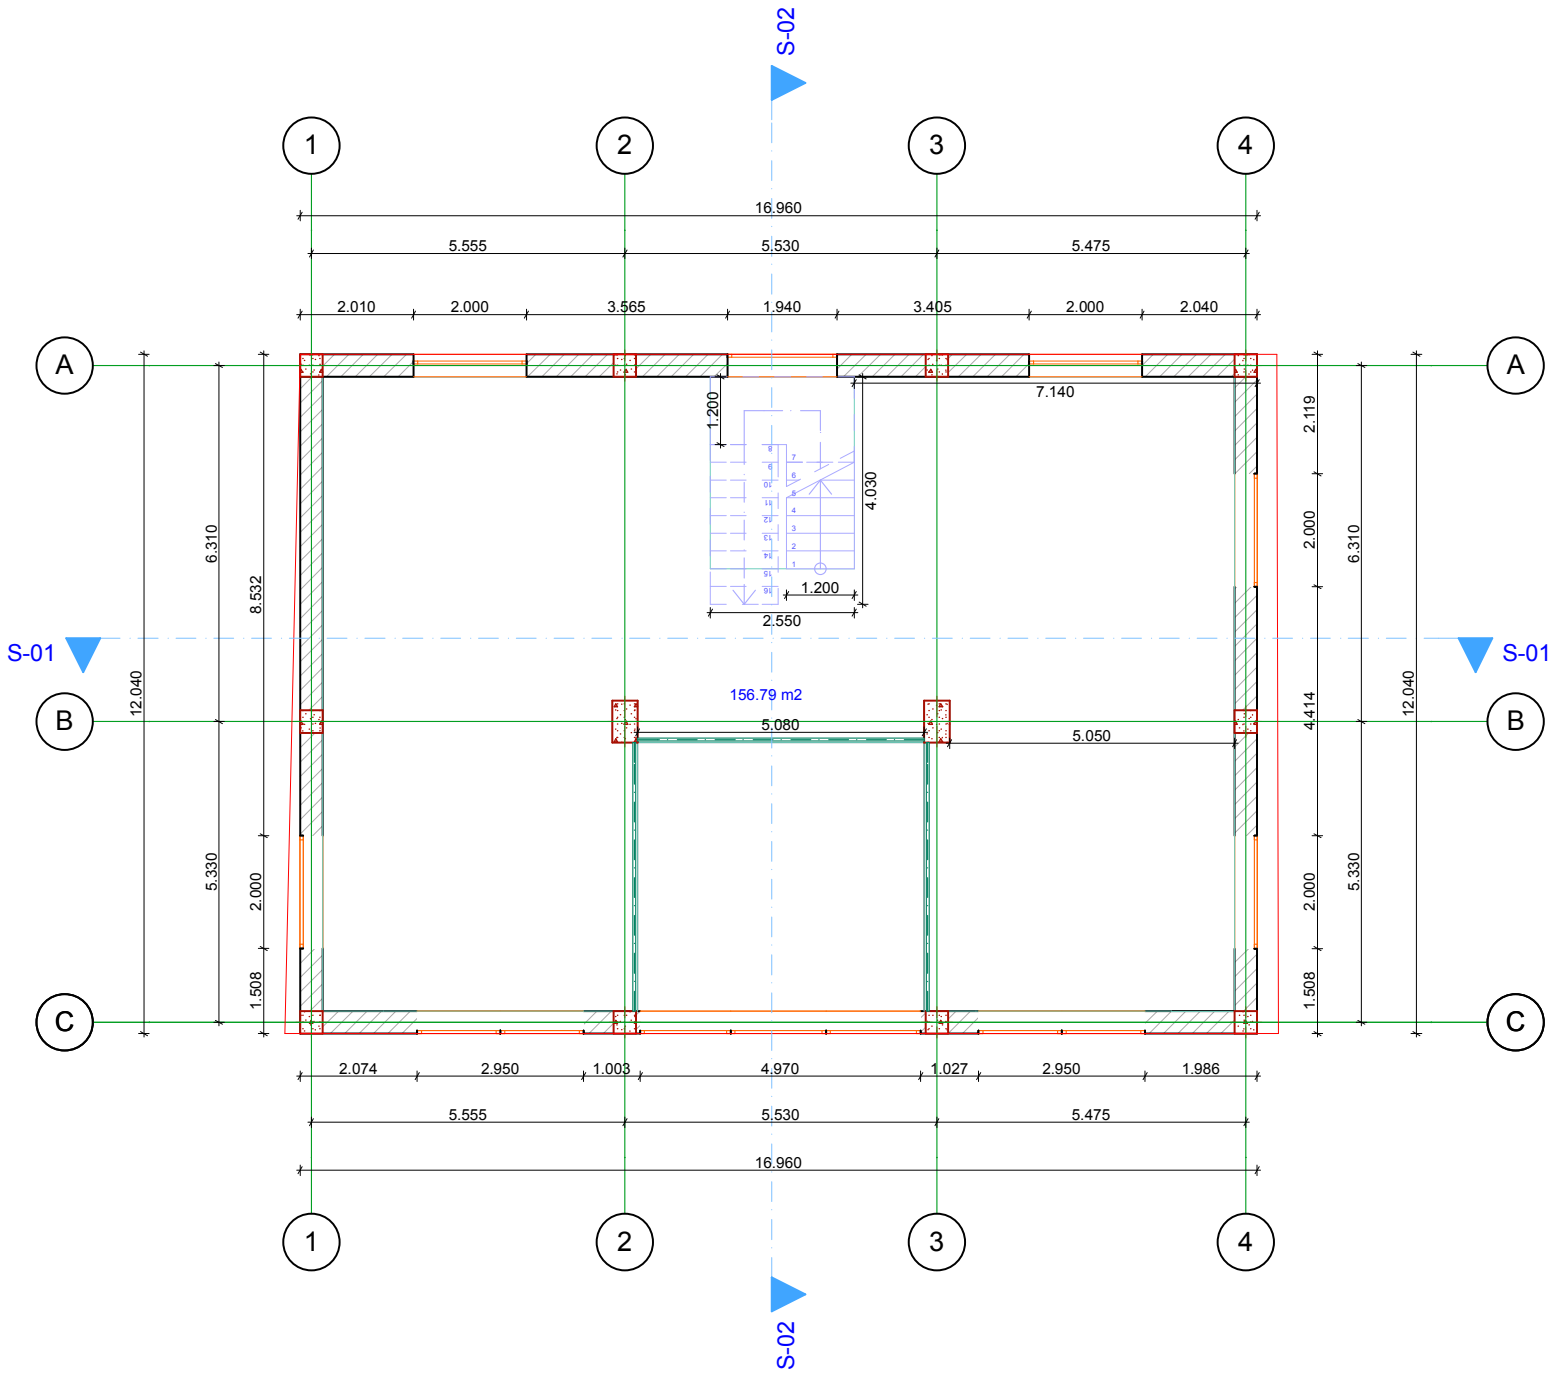
S-02
1
2
3
4
16.960
5.555
5.530
5.475
2.010
2.000
3.565
1.940
3.405
2.000
2.040
A
B
C
S-01
7.140
1.200
4.030
1.200
2.550
156.79 m2
5.080
5.050
12.040
6.310
8.532
5.330
2.000
1.508
2.119
2.000
4.414
2.074
2.950
1.003
4.970
1.027
2.950
1.986
S-02

III სართული

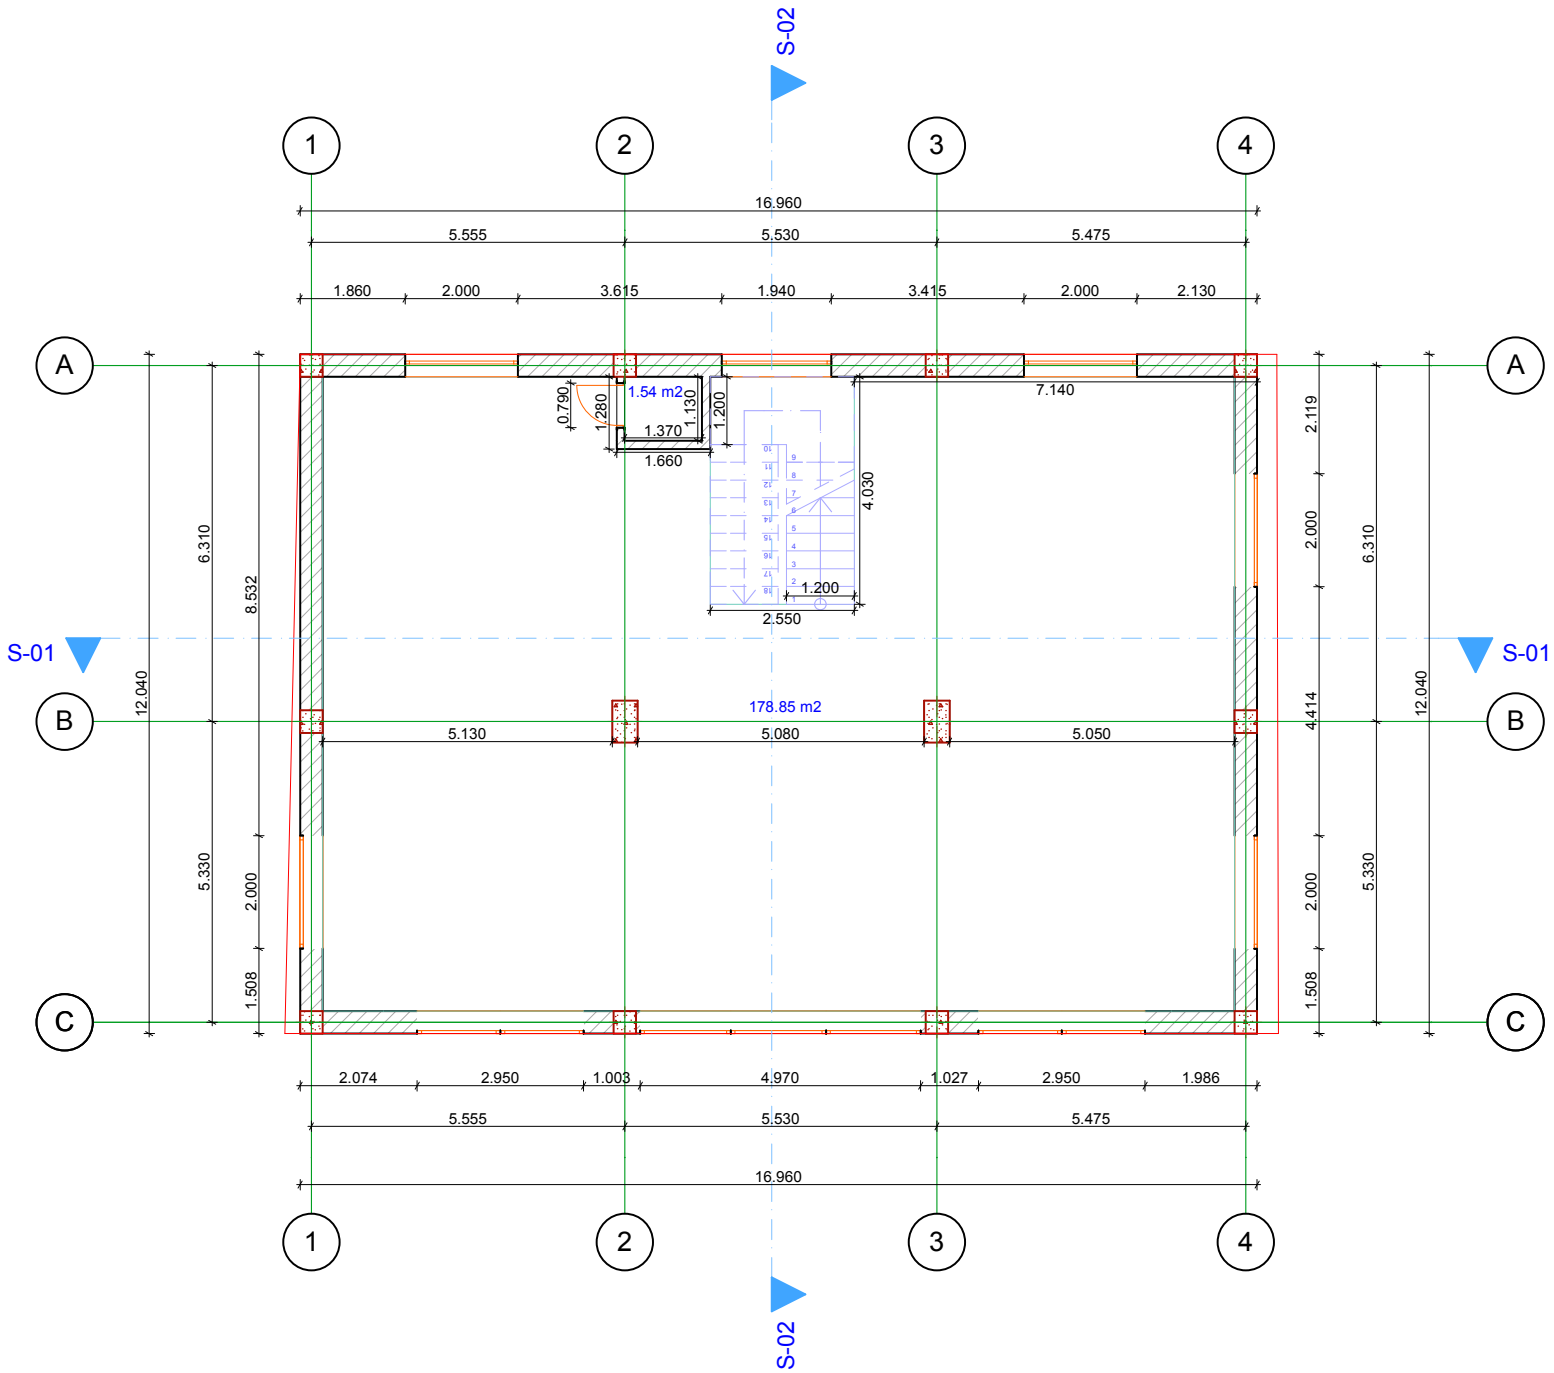
S-02
1
2
3
4
16.960
5.555
5.530
5.475
1.860
2.000
3.615
1.940
3.415
2.000
2.130
A
B
C
S-01
1.54 m2
0.790
1.280
1.130
1.200
1.370
1.660
4.030
1.200
2.550
7.140
178.85 m2
5.130
5.080
5.050
12.040
6.310
8.532
5.330
2.000
1.508
2.119
4.414
2.074
2.950
1.003
4.970
1.027
1.986

IV სართული

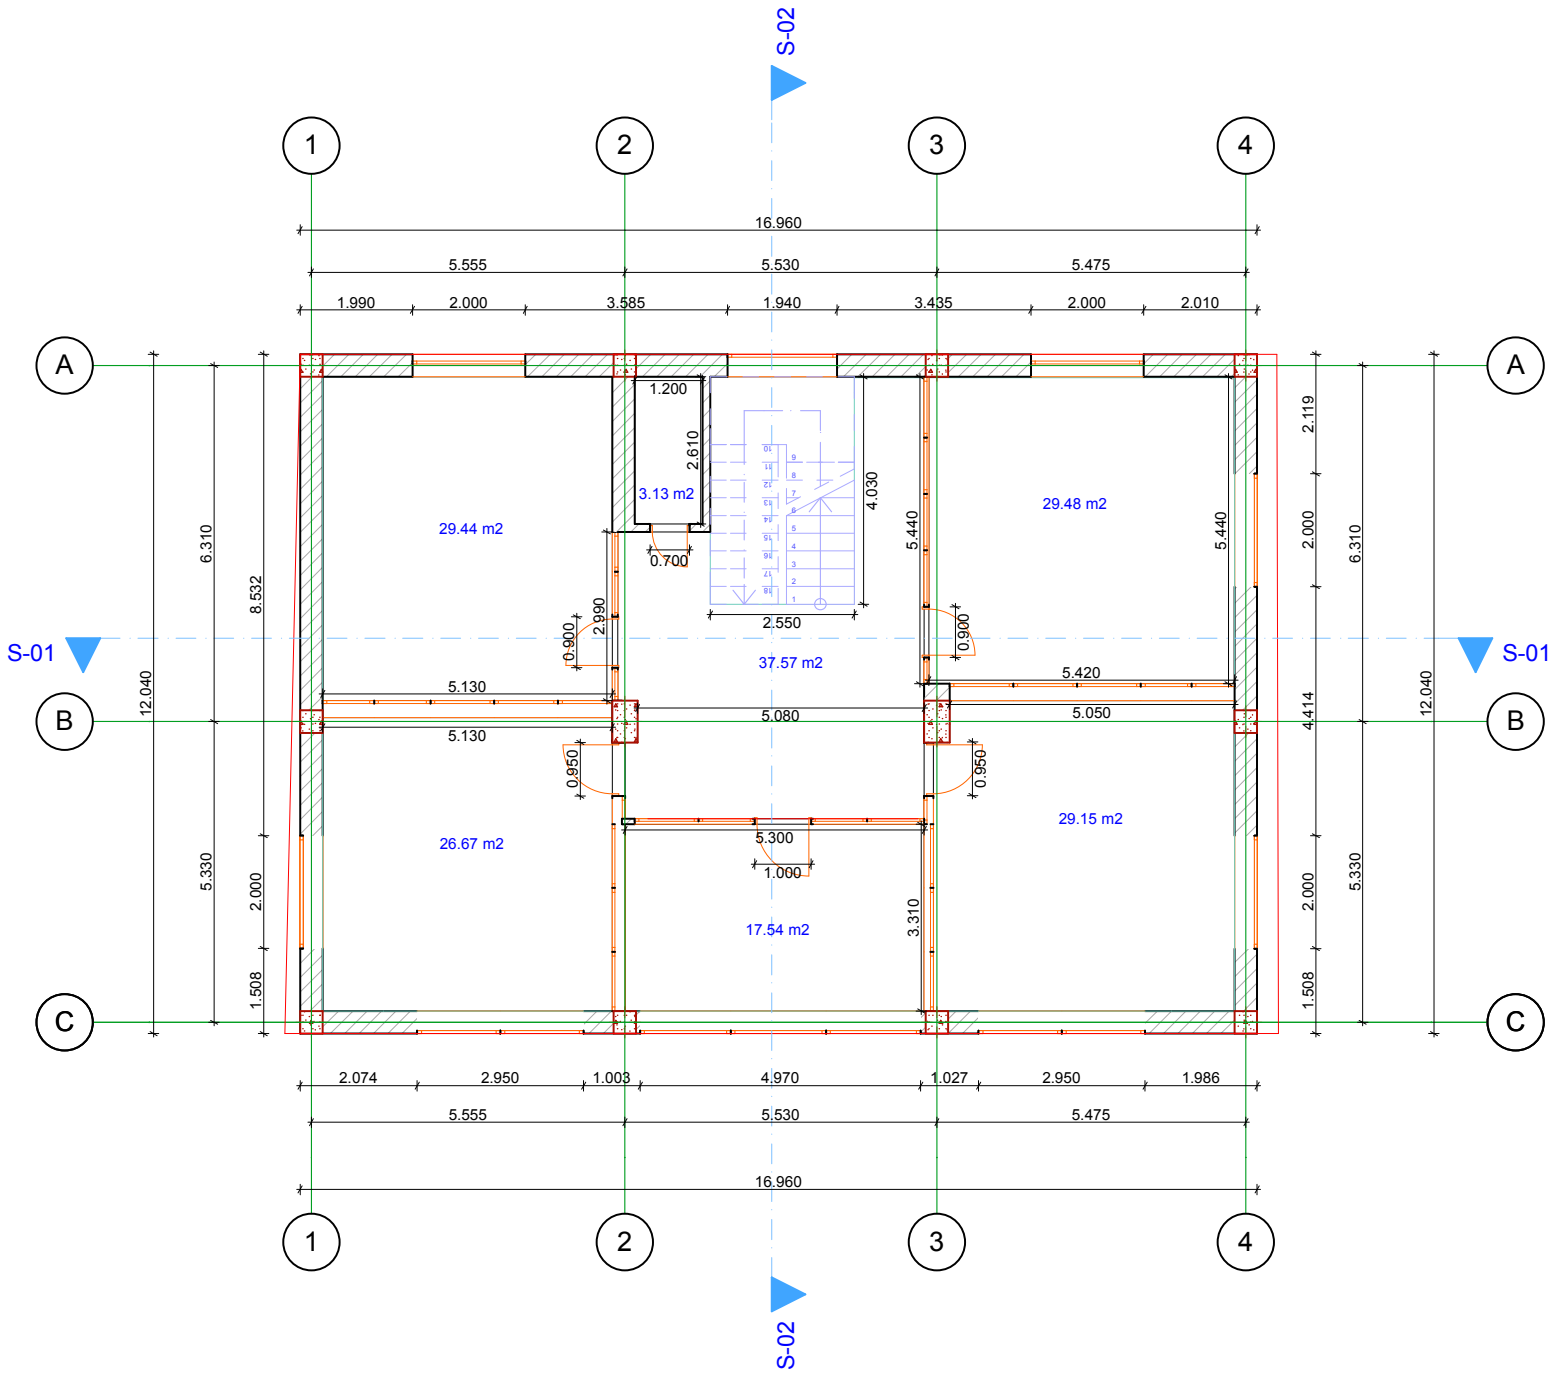

S-02
S-01
1
2
3
4
A
B
C
16.960
5.555
5.530
5.475
1.990
2.000
3.585
1.940
3.435
2.000
2.010
1.200
2.610
3.13 m2
0.700
4.030
2.550
29.44 m2
29.48 m2
37.57 m2
26.67 m2
29.15 m2
17.54 m2
5.440
5.440
2.990
0.900
0.900
5.130
5.130
5.080
5.420
5.050
0.950
0.950
5.300
1.000
3.310
6.310
8.532
12.040
5.330
2.000
1.508
2.119
2.000
4.414
2.000
1.508
6.310
12.040
5.330
2.074
2.950
1.003
4.970
1.027
2.950
1.986
5.555
5.530
5.475
16.960

სარდაფი

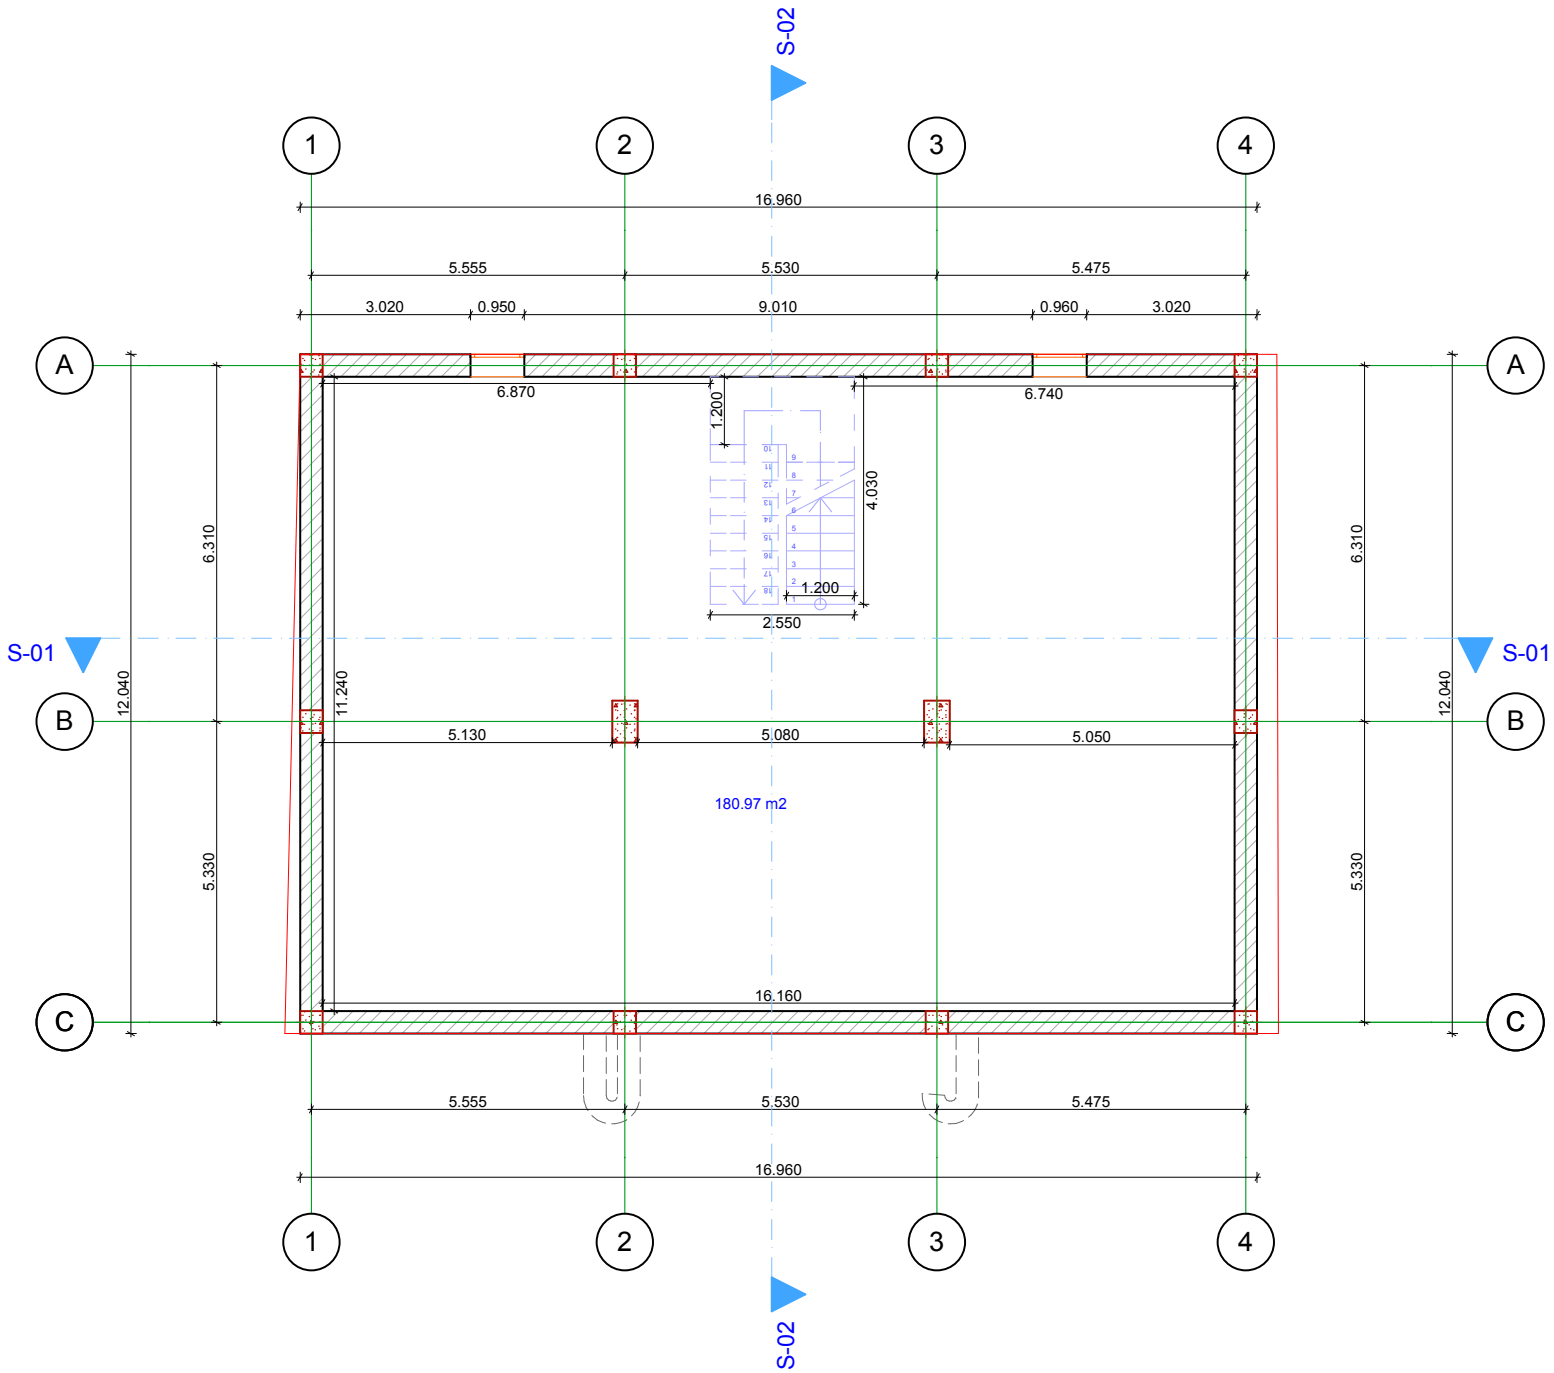
S-02
1
2
3
4
16.960
5.555
5.530
5.475
3.020
0.950
9.010
0.960
3.020
A
B
C
S-01
6.870
6.740
1.200
4.030
1.200
2.550
6.310
12.040
11.240
5.330
5.130
5.080
5.050
180.97 m2
16.160
S-02

სახურავი

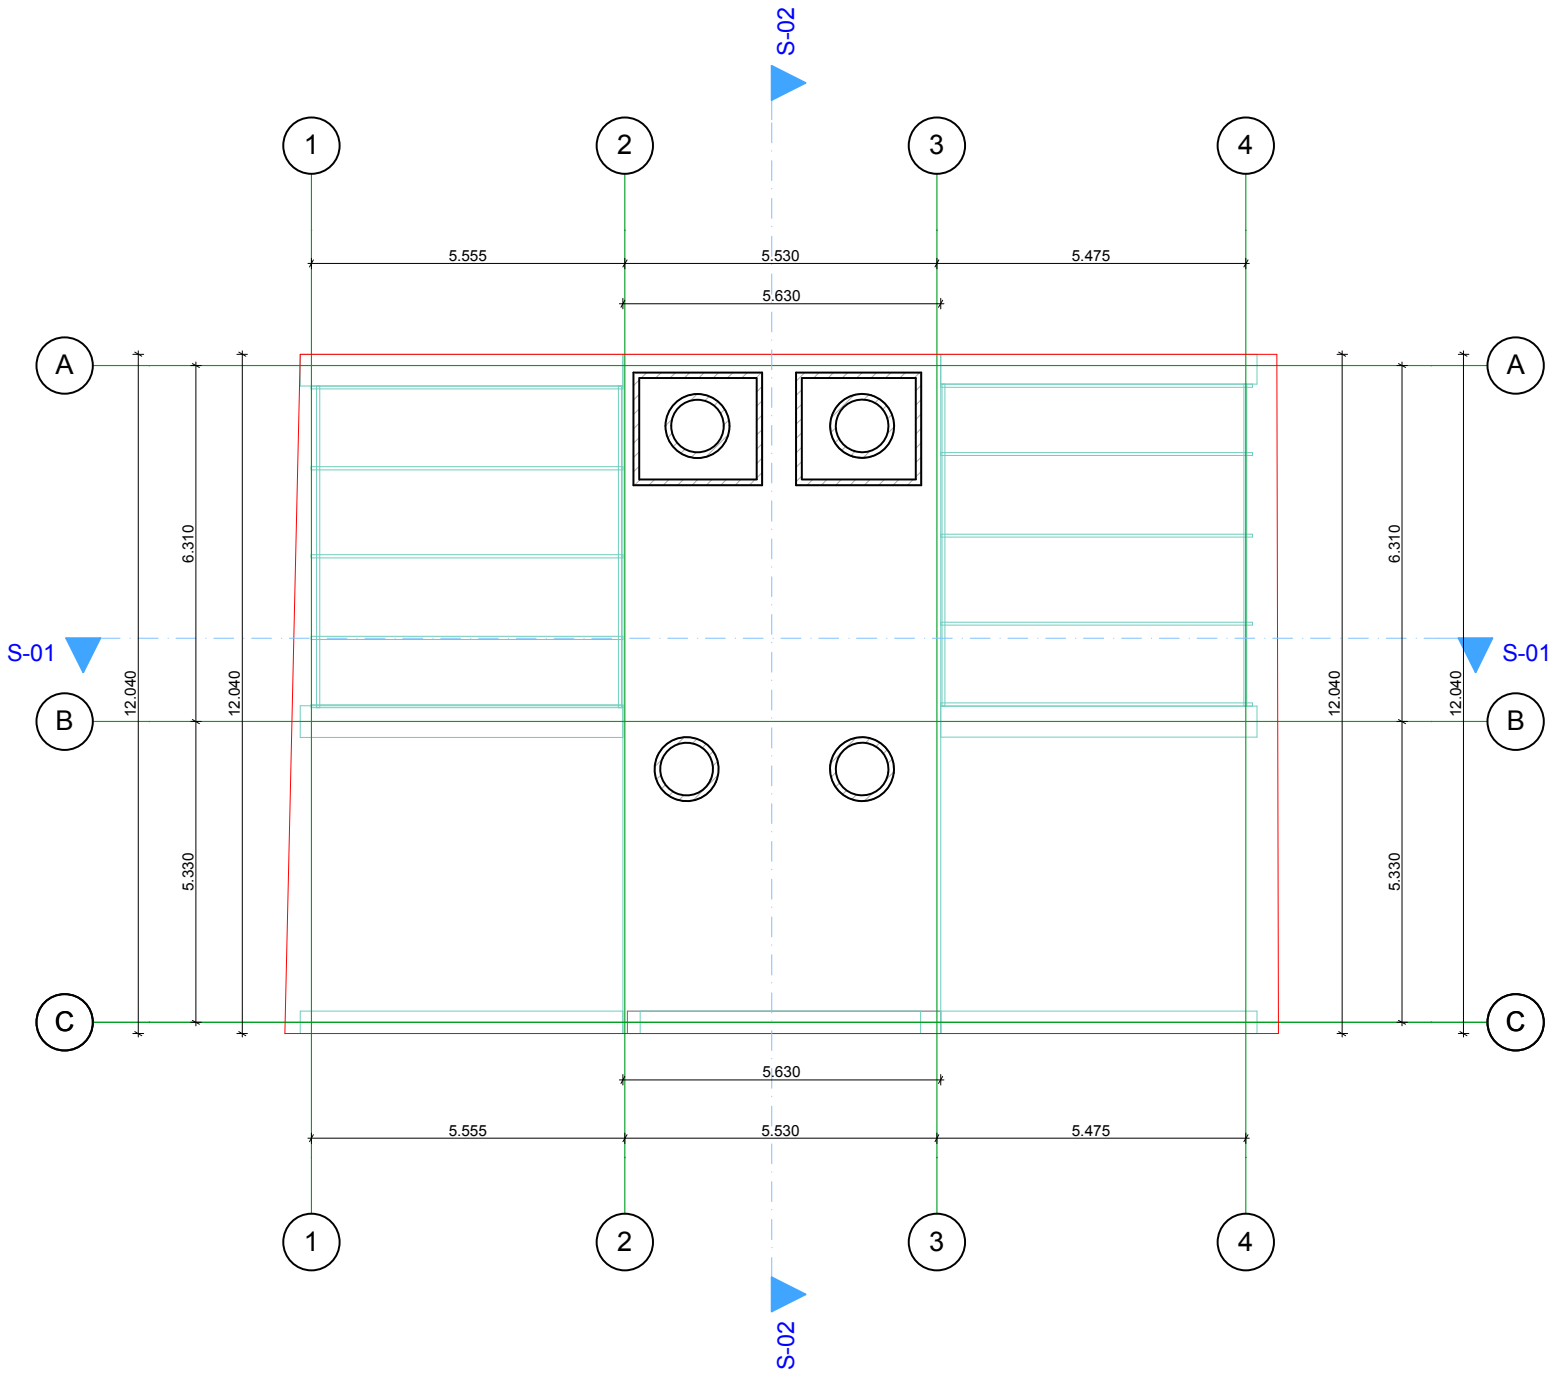

V სართული

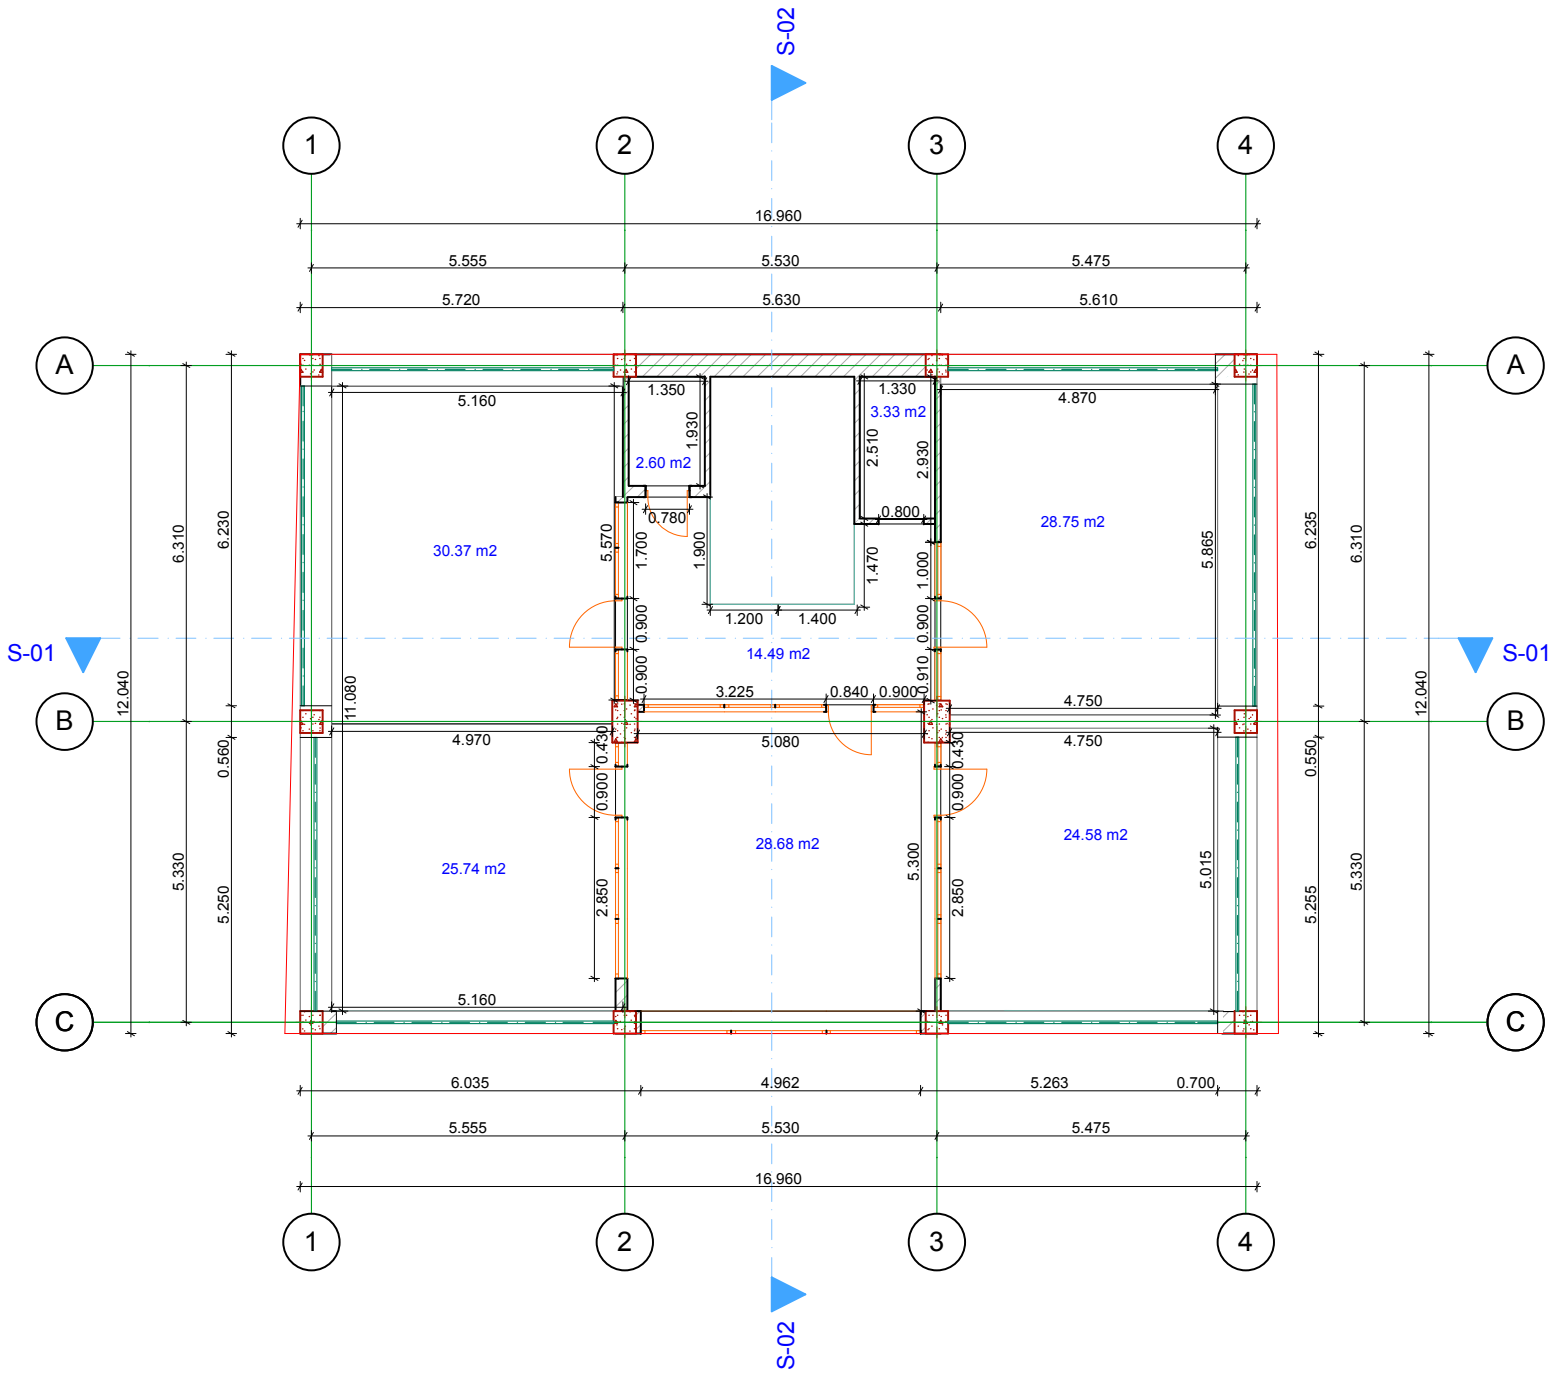
S-02
1
2
3
4
16.960
5.555
5.530
5.475
5.720
5.630
5.610
A
B
C
S-01
5.160
1.350
1.330
3.33 m2
4.870
1.930
2.60 m2
2.510
2.930
0.780
0.800
30.37 m2
28.75 m2
5.570
1.700
1.900
1.470
1.000
5.865
6.310
6.230
6.235
0.900
1.200
1.400
14.49 m2
12.040
11.080
3.225
0.840
0.900
0.910
4.750
4.970
5.080
4.750
0.430
0.560
0.550
25.74 m2
28.68 m2
24.58 m2
5.330
5.250
5.300
5.015
5.255
2.850
6.035
4.962
5.263
0.700

ჭრილი S-01


საკვლასტრო საზღვარი
საკვლასტრო საზღვარი
+17.900
+12.850
+9.750
+6.650
+3.550
+0.450
±0.000
-2.650
0.380
0.269
0.400
5.050
0.450
5.080
0.450
5.130
0.400
5.475
5.530
5.555
16.960
4
3
2
1

ჭრილი S-02

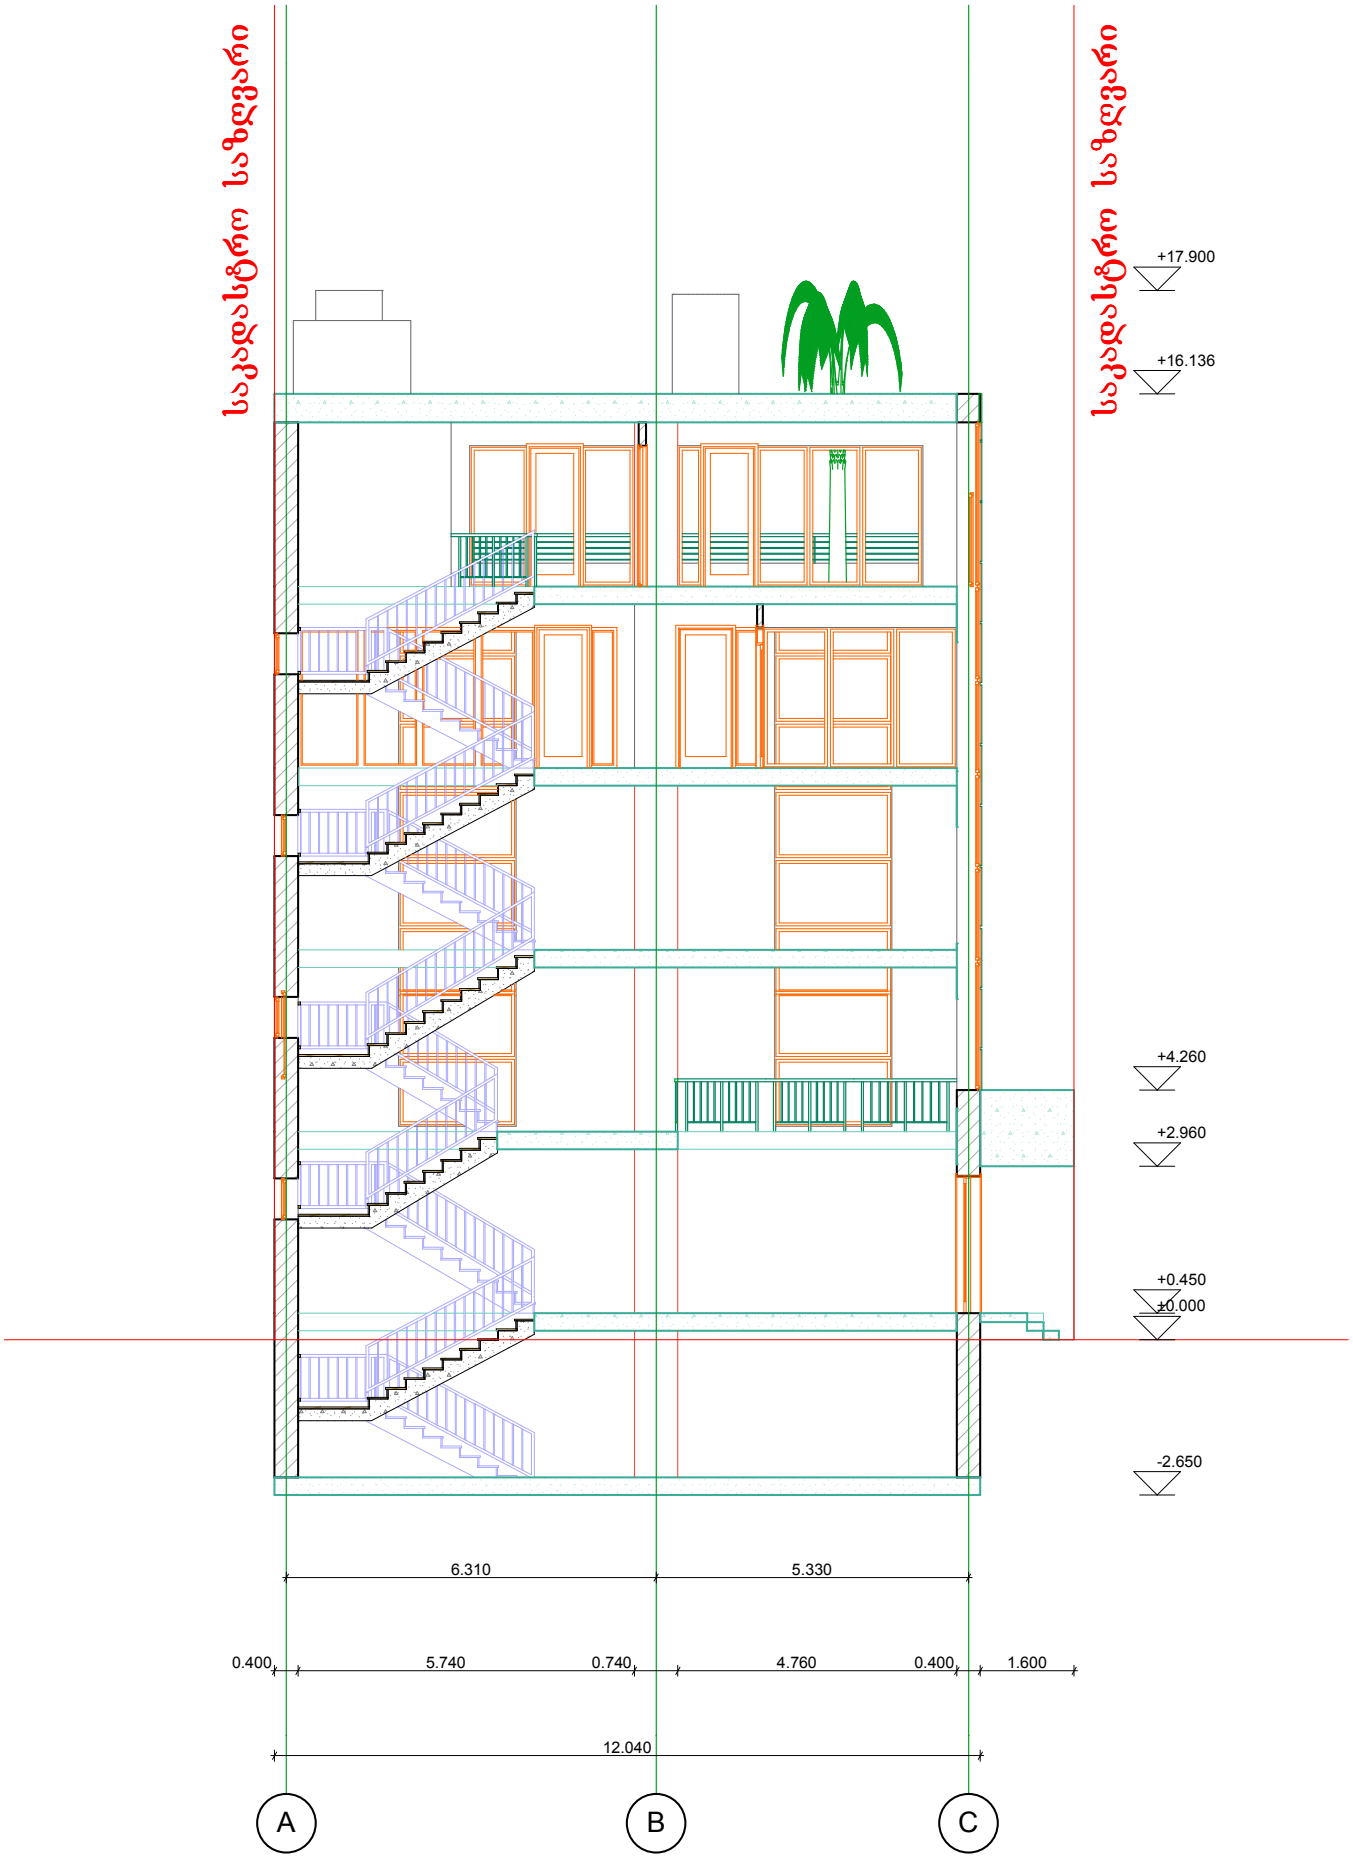
საკადასტრო საზღვარი
საკადასტრო საზღვარი
+17.900
+16.136
+4.260
+2.960
+0.450
±0.000
-2.650
6.310
5.330
0.400
5.740
0.740
4.760
0.400
1.600
12.040
A
B
C

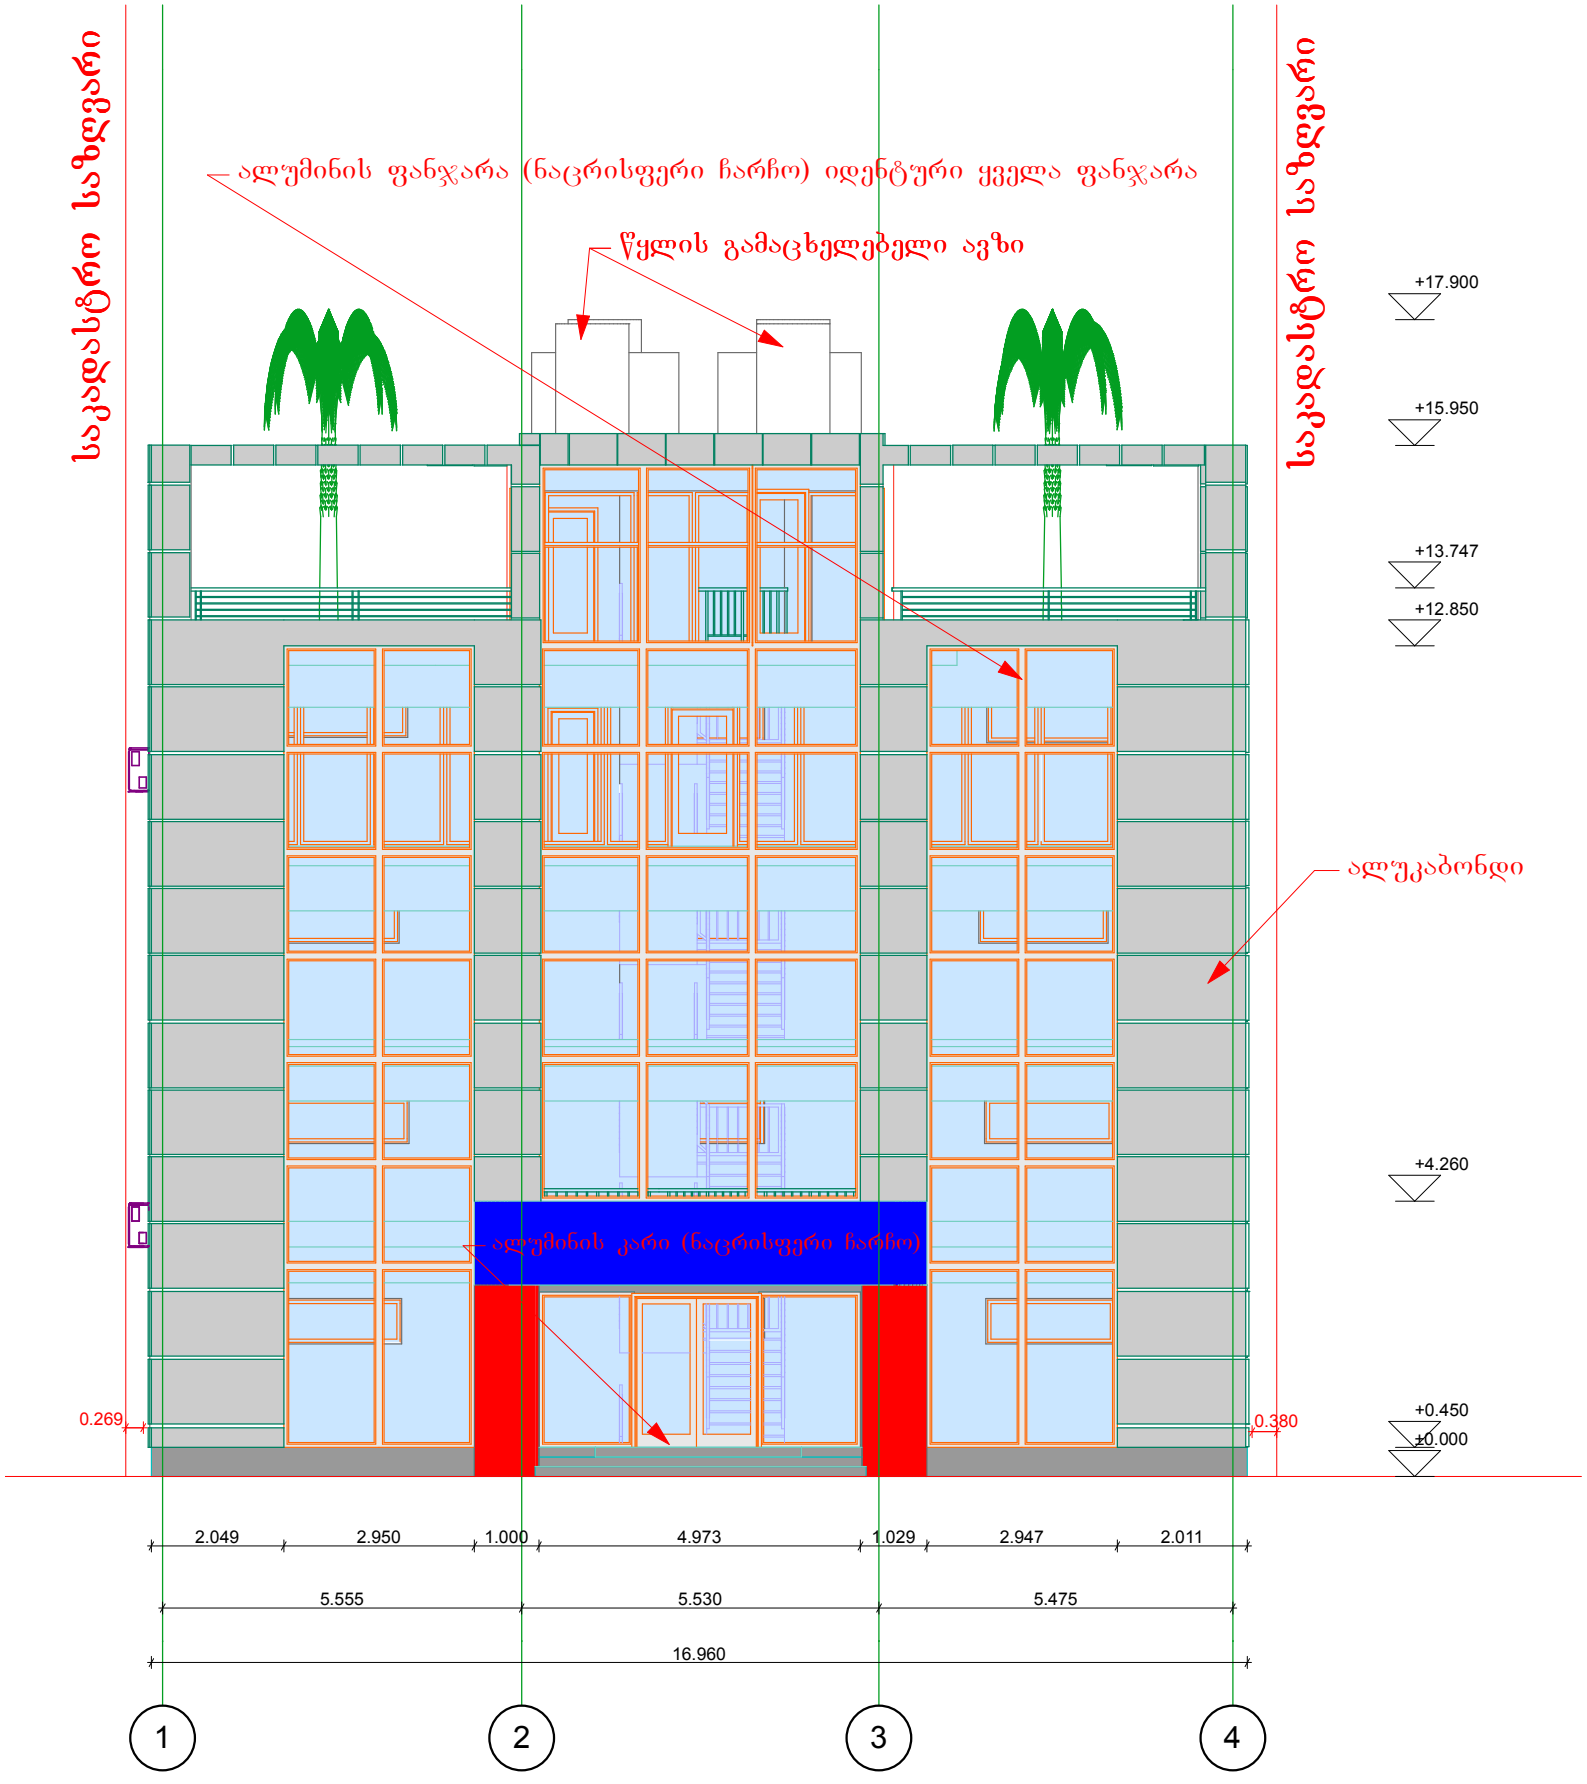
საკადასტრო საზღვარი
ალუმინის ფანჯარა (ნაცრისფერი ჩარჩო) იდენტური ყველა ფანჯარა
წყლის გამაცხელებელი ავზი
საკადასტრო საზღვარი
+17.900
+15.950
+13.747
+12.850
ალუკაბონდი
+4.260
ალუმინის კარი (ნაცრისფერი ჩარჩო)
0.269
0.380
+0.450
±0.000
2.049
2.950
1.000
4.973
1.029
2.947
2.011
5.555
5.530
5.475
16.960
1
2
3
4

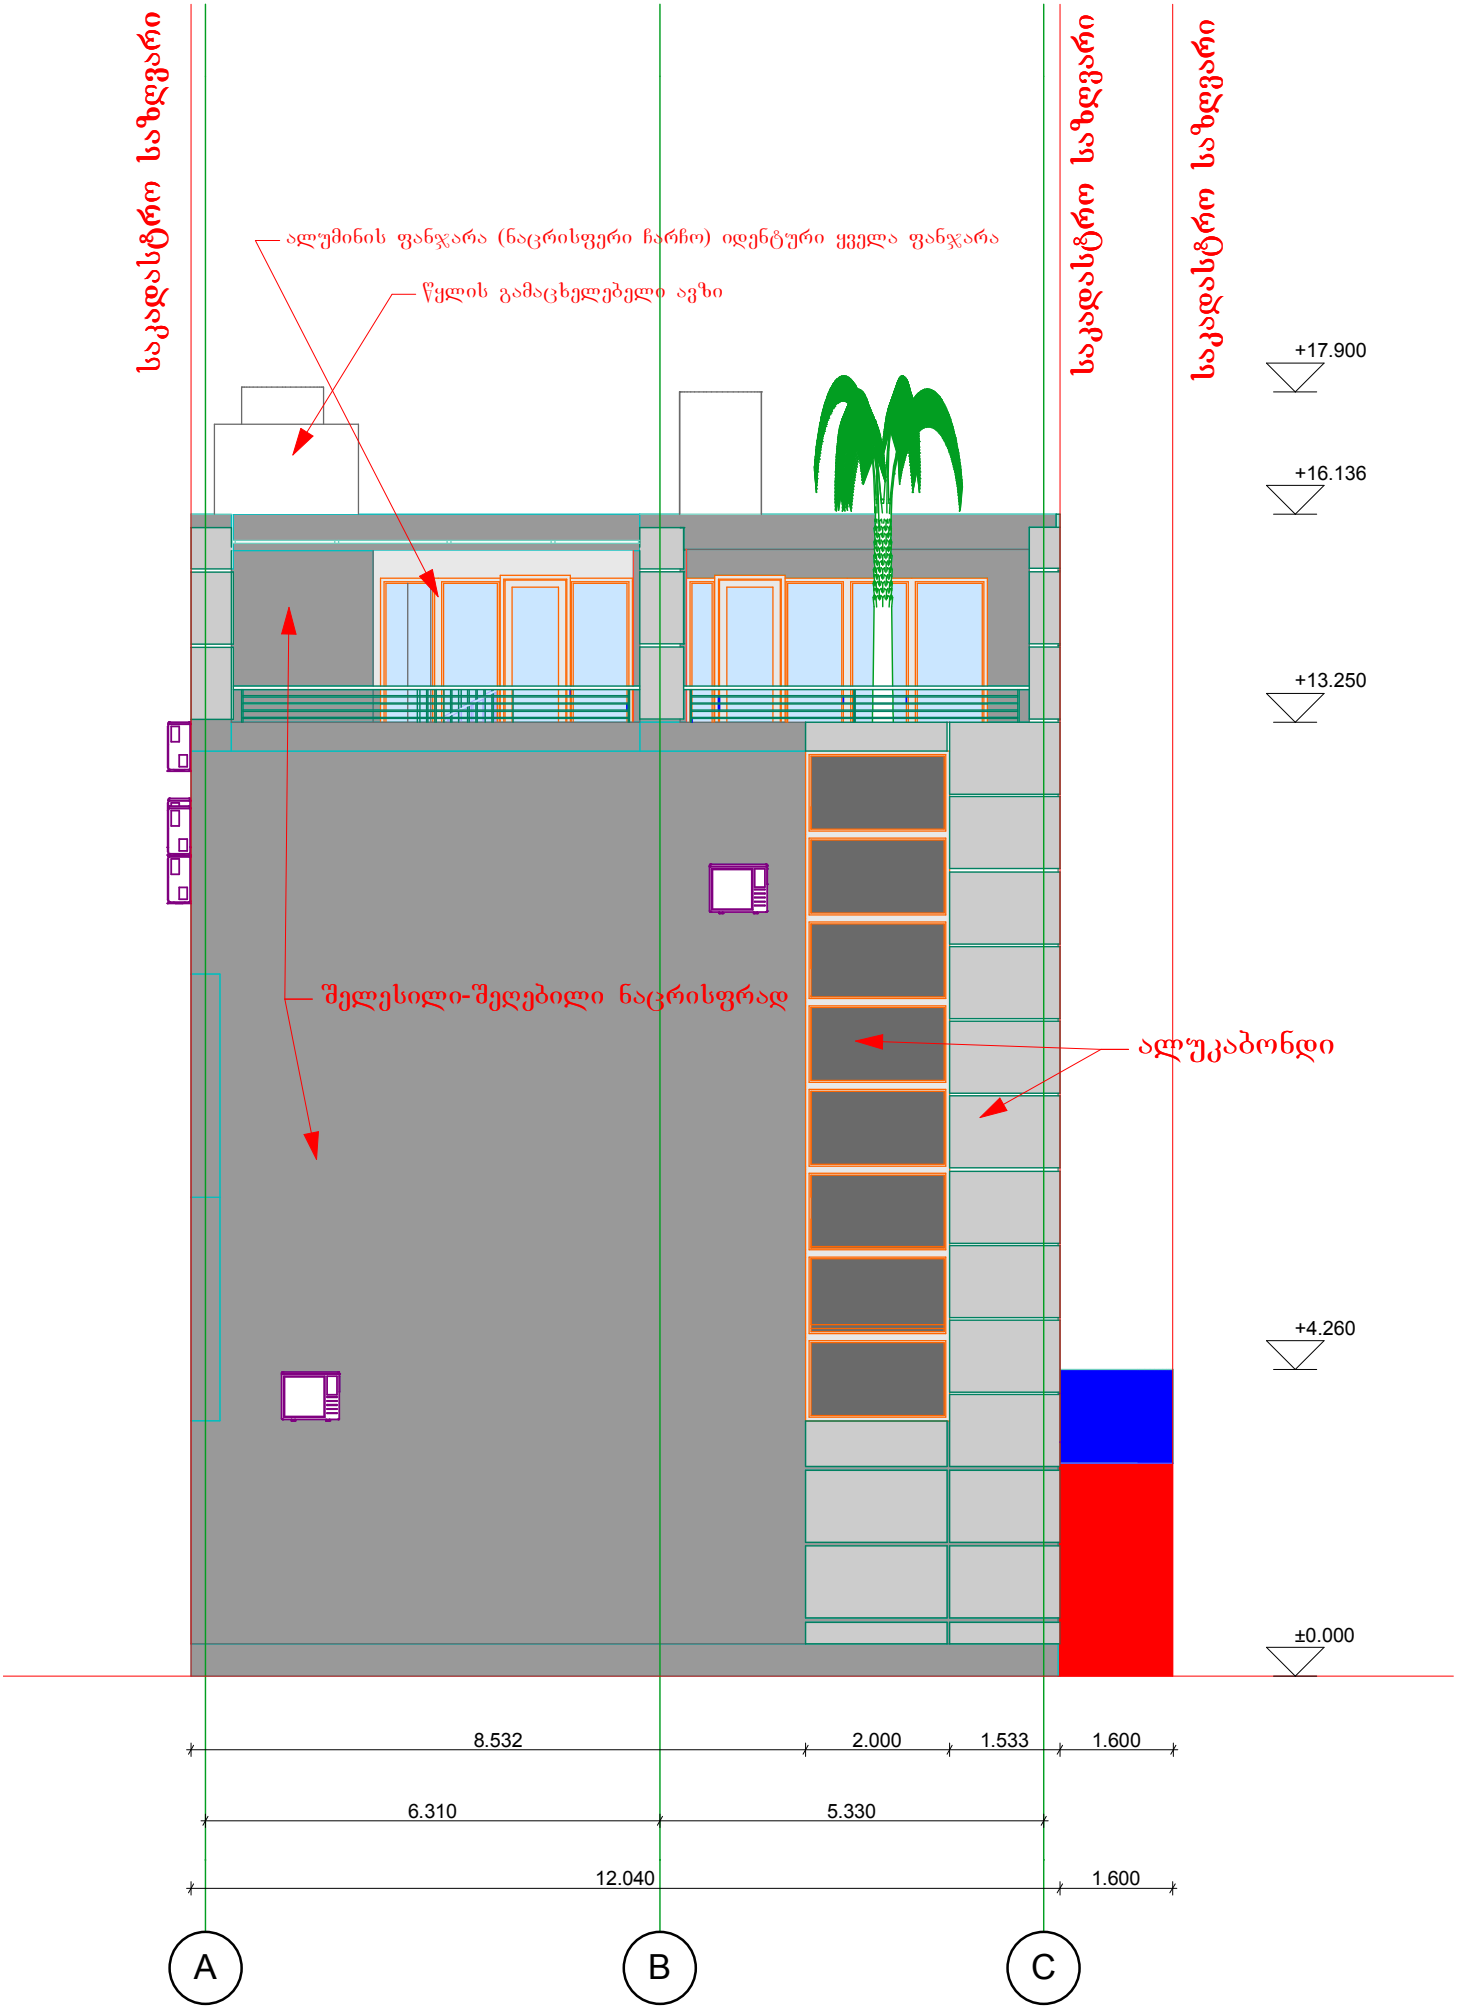
საკადასტრო საზღვარი
საკადასტრო საზღვარი
საკადასტრო საზღვარი
ალუმინის ფანჯარა (ნაცრისფერი ჩარჩო) იდენტური ქველა ფანჯარა
წყლის გამაცხელებელი ავზი
+17.900
+16.136
+13.250
შელესილი-შეღებილი ნაცრისფრად
ალუკაბონდი
+4.260
±0.000
8.532
2.000
1.533
1.600
6.310
5.330
12.040
1.600
A
B
C

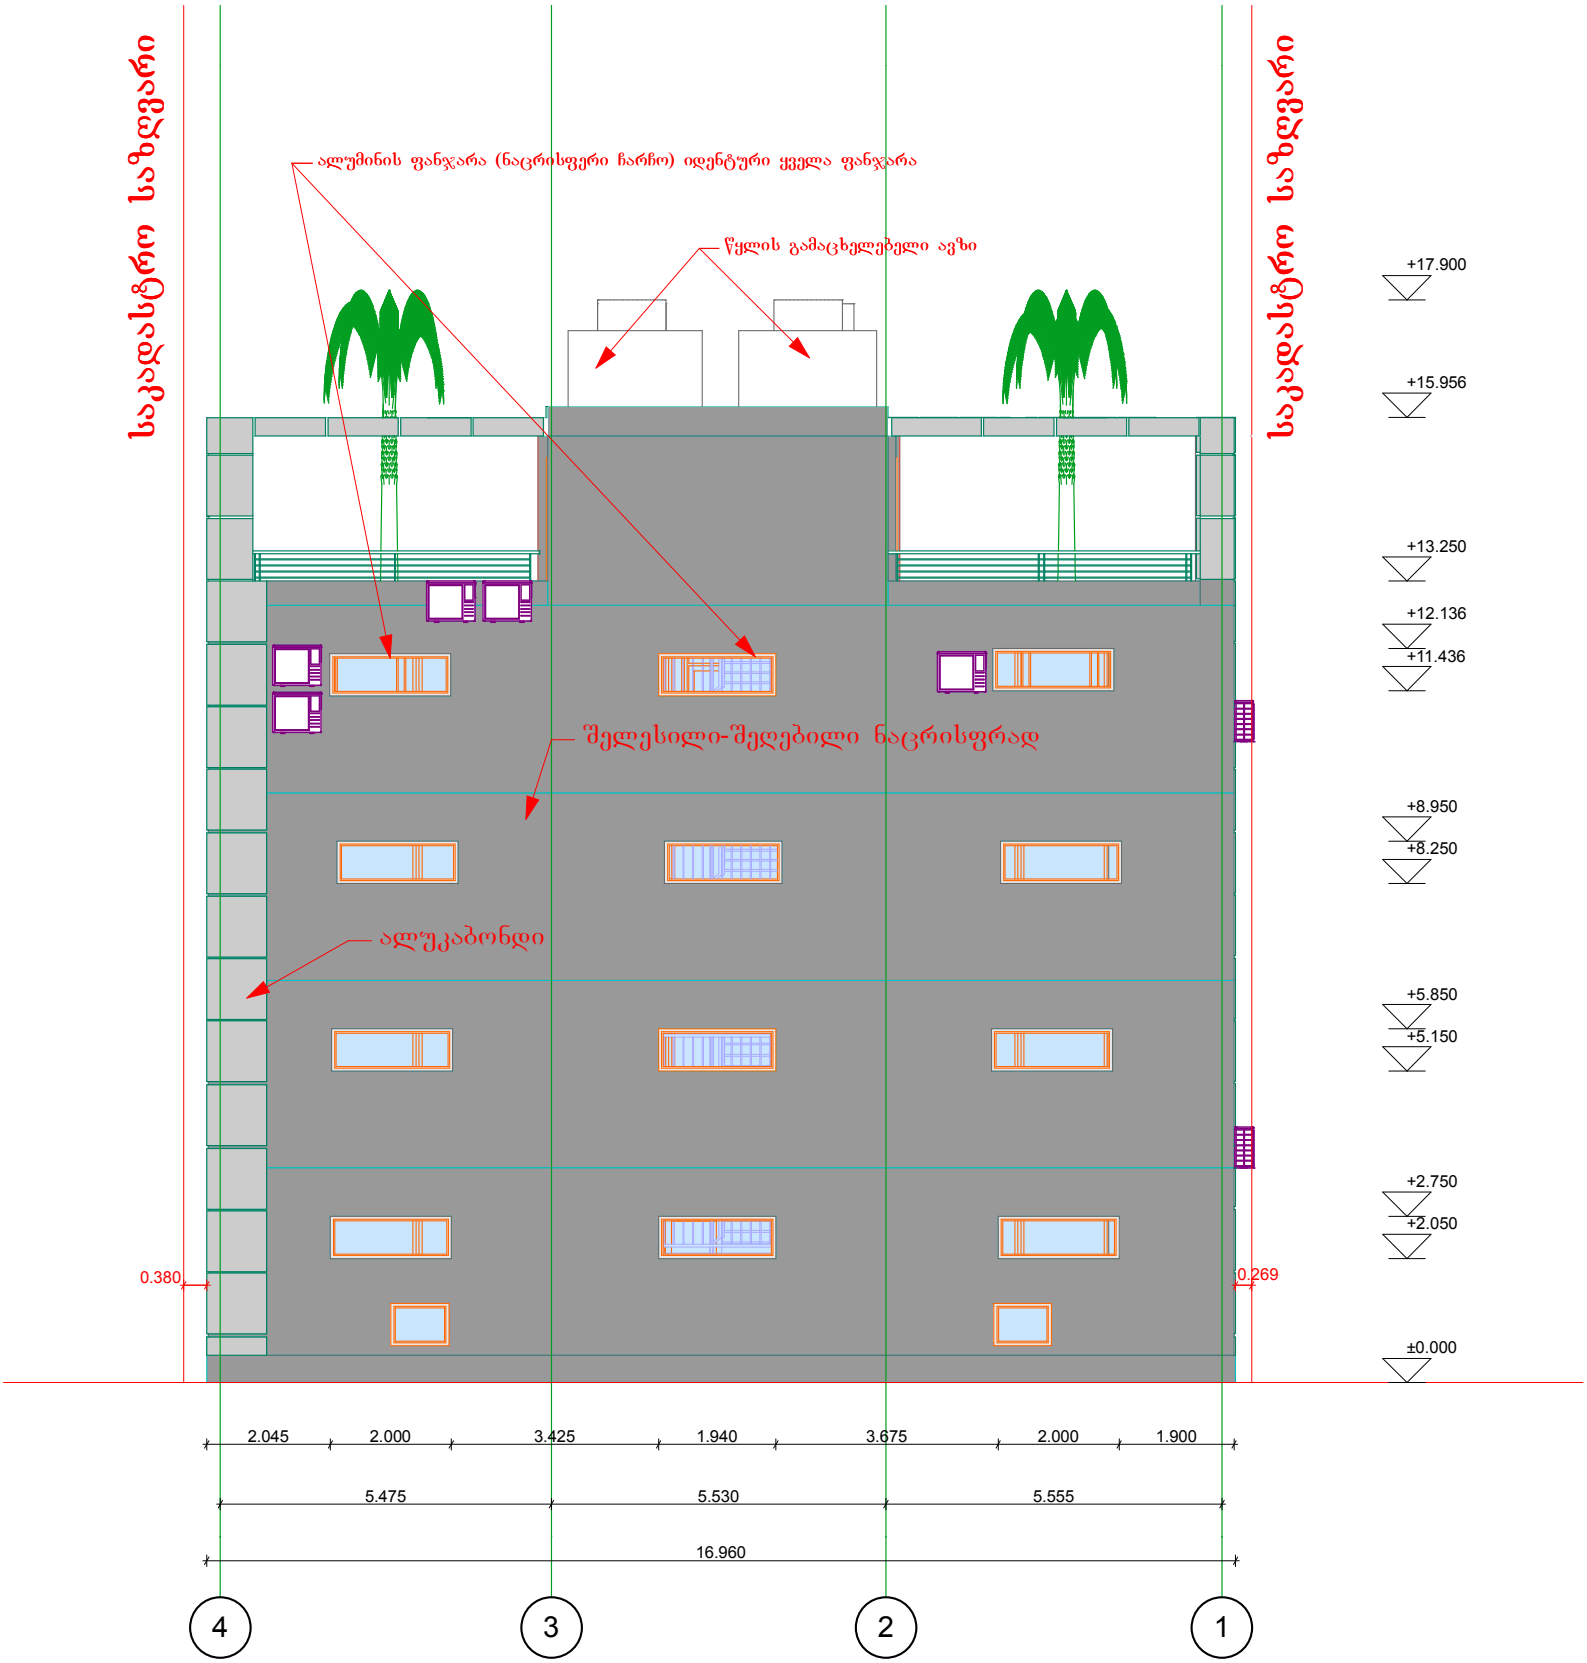
საკადასტრო საზღვარი
საკადასტრო საზღვარი
ალუმინის ფანჯარა (ნაცრისფერი ჩარჩო) იდენტური ყველა ფანჯარა
წყლის გამაცხელებელი აგზი
შელესილი-შეღებილი ნაცრისფრად
ალუკაბონდი
+17.900
+15.956
+13.250
+12.136
+11.436
+8.950
+8.250
+5.850
+5.150
+2.750
+2.050
±0.000
0.380
0.269
2.045
2.000
3.425
1.940
3.675
2.000
1.900
5.475
5.530
5.555
16.960
4
3
2
1

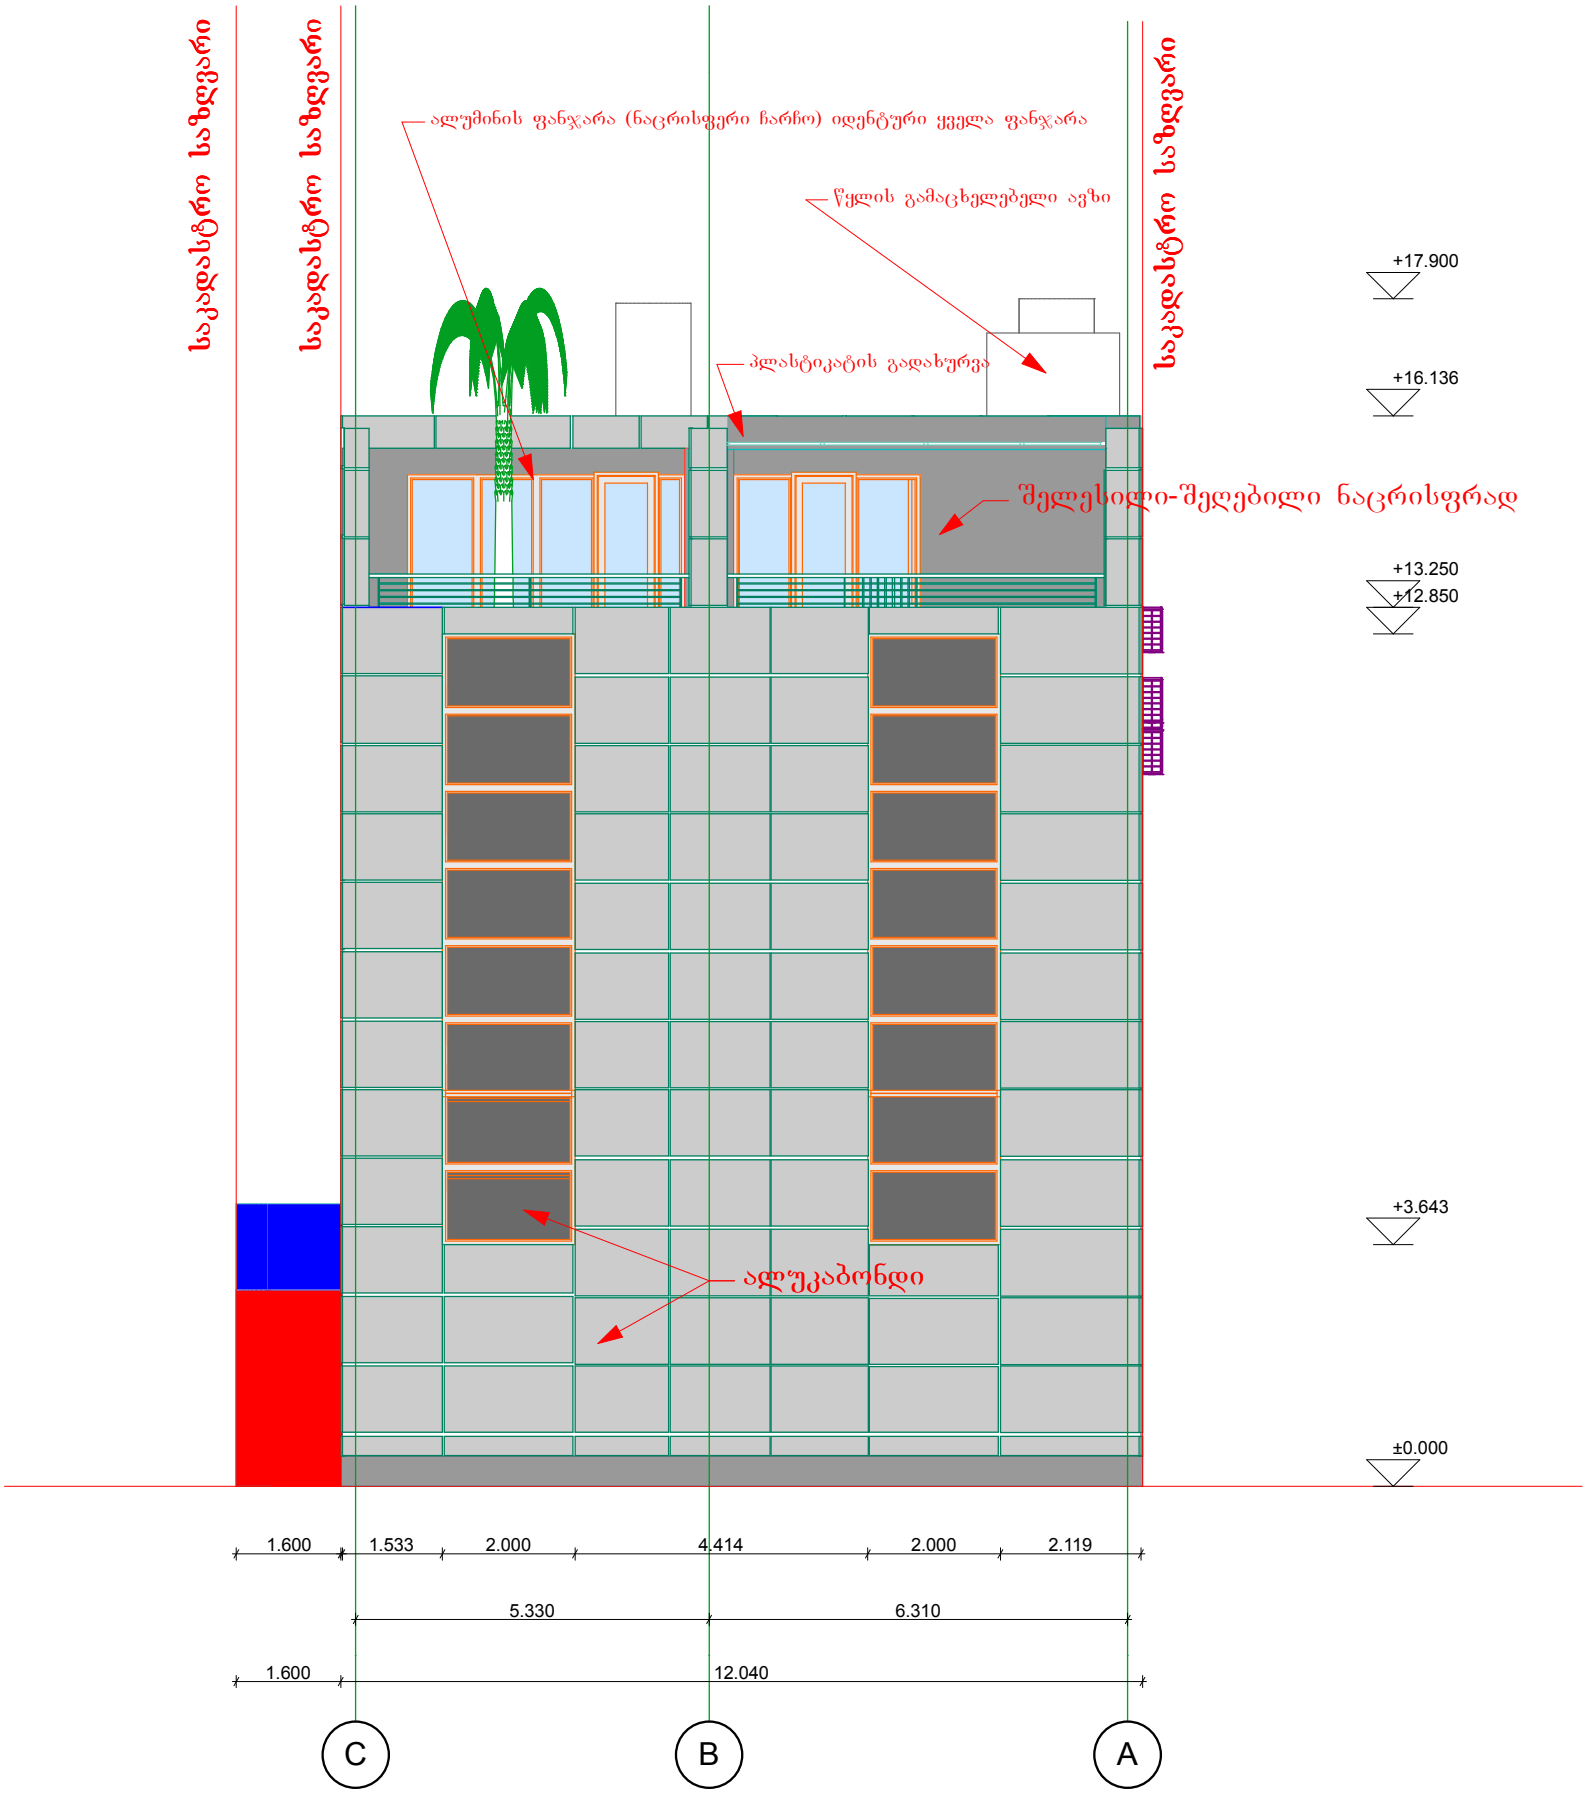
საკადასტრო საზღვარი
საკადასტრო საზღვარი
საკადასტრო საზღვარი
ალუმინის ფანჯარა (ნაცრისფერი ხარჩო) იდენტური ყველა ფანჯარა
წყლის გამაცხელებელი ავზი
პლასტიკატის გადახურვა
შელესილი-შეღებილი ნაცრისფრად
ალუკაბონდი
+17.900
+16.136
+13.250
+12.850
+3.643
±0.000
1.600
1.533
2.000
4.414
2.000
2.119
5.330
6.310
1.600
12.040
C
B
A