
gengegma m. 1:500

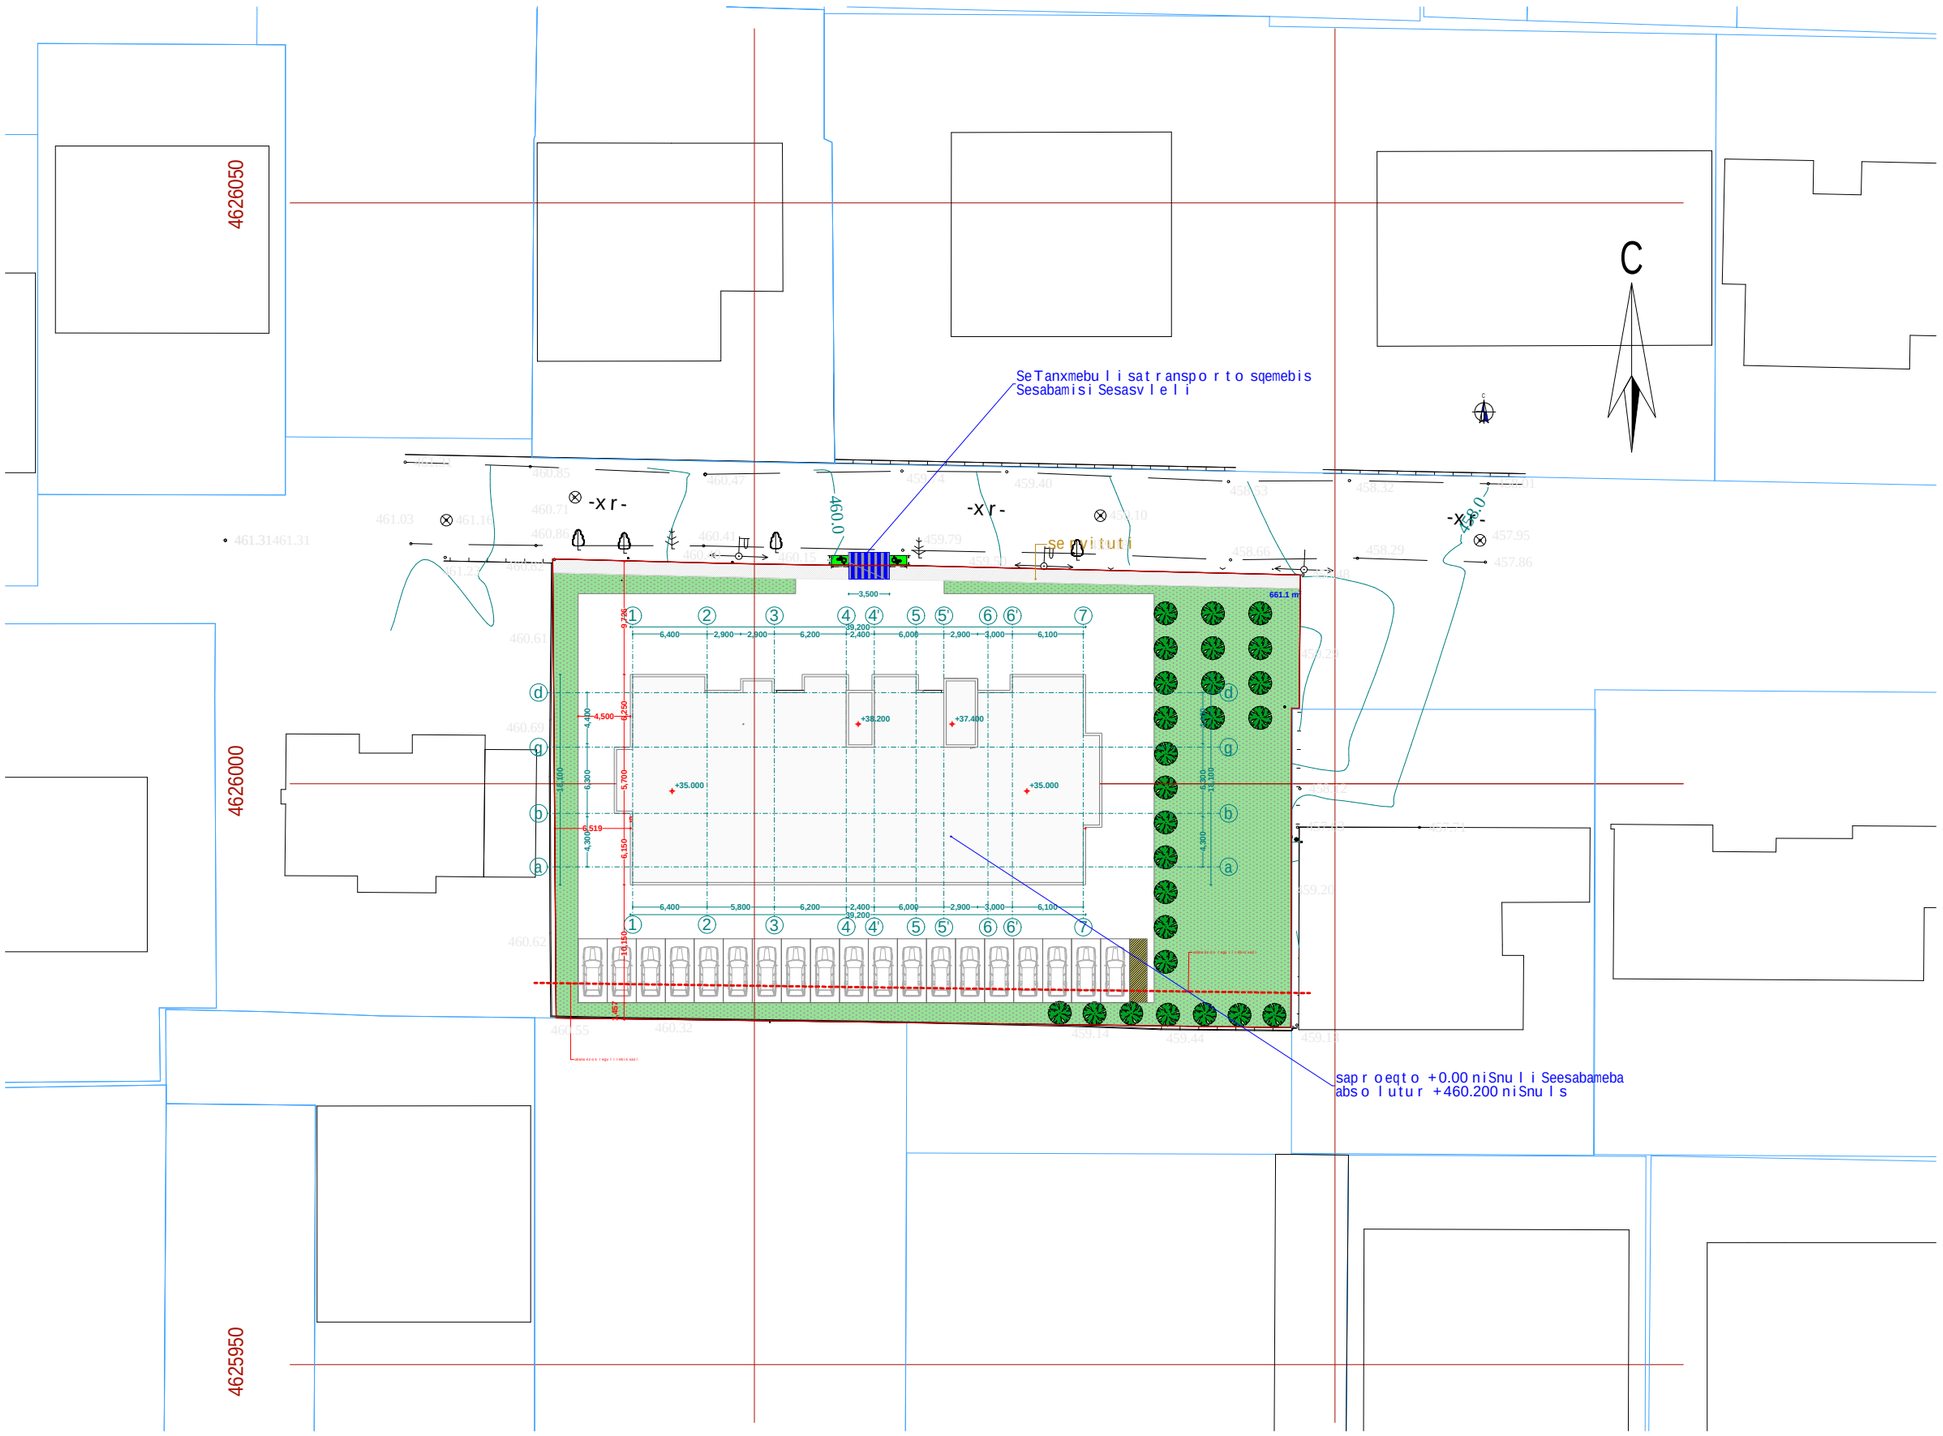

xe l Sekruleba

p i r obiTi aRniSvnebi

- RerZis xazi
- sakadast r o sazRvari
- Wr i l i s xazi
- b l okis kedeli
- gaZ l ierebu l i bet o nis kedeli-sveti
- gaTboba-kondicirebis adgi l i
- misawvdomi sv l a gezi
- gasasv l e l amde misadgomi manZi l i
- sc-2 / d.d.2 — dakavebu l obis jguri (qvejguri) / dakavebu l obis datvir.Tva
- b. #6 / 42.2 / 38.2 / 4.0 — saer.To farTi / sazafxu l o farTi
- farTobi Sida konturze binis #
- R i obi fi l aSi
- ked l is cecx l medegoba (er.TsaaTiani)
- ked l is cecx l medegoba (orsaaTiani)
- sacxovrebe l i dakavebu l oba
- sadarbazo
- grunti
- mwvane safari
- cxaura tipis mopirkeTeba (gamWo l i)
- s t ruqturu l i zedapiris niSnu l i
- C r d i l oeTis aRniSvna

	s imbo l os saxe l wo deba
	saxanZ r o mi l dgari
	saxanZ r o ganyo f i l ebasTankavSir i s i s t ema
	sagangebo x no v ani gangaSis sakomunikacio s i s t ema
	xe l i s cecx l maqri
	saxanZ r o-samaSve l o samsaxur i s.mier gamo sayenebe l i n i saer.Tebo l i - hidranti
	kvan l i s avtomaturi aRmoCeni
	kvan l z emo reagi r e nauwyebe l i
	avtosaXe f i
	saxanZ r o gangaSis xe l i T samaR Tvai k o l o f i
1+2	gasasv l e l i

FLEX ARCHITECTURE

S.p.s. "f l eqs arqi t eqt u r a"		
Tanamdeboba	**gvari**	**xe l mowera**
d i reqt o r i	i. maziaSv i l i	
p r oeqt i s avt o r i	i. maziaSv i l i	

damkveTi: S.p.s „k3 grande"

p r oeqt i s saxe l wodeba:
m r aval b iniani sacxovrebe l i saxl i


misamarTi:

masStabi	**TariRi**	**naxazis dasaxe l eba**
1:100		

s t adiastadia	**furce l i**	**furc l ebi**
arq. nawi l i		

: ქალაქი თბილისი, სოფელი დიღომი, დავარას
ქუჩა, 38 (01.72.14.036.156)
საკუთრებაში არსებული სასოფლო-სამეურნეო
დანიშნულების მიწის ნაკვეთის და მისი მიმდებარე ტერიტორიის ტოპოგრაფიული

გეგმა

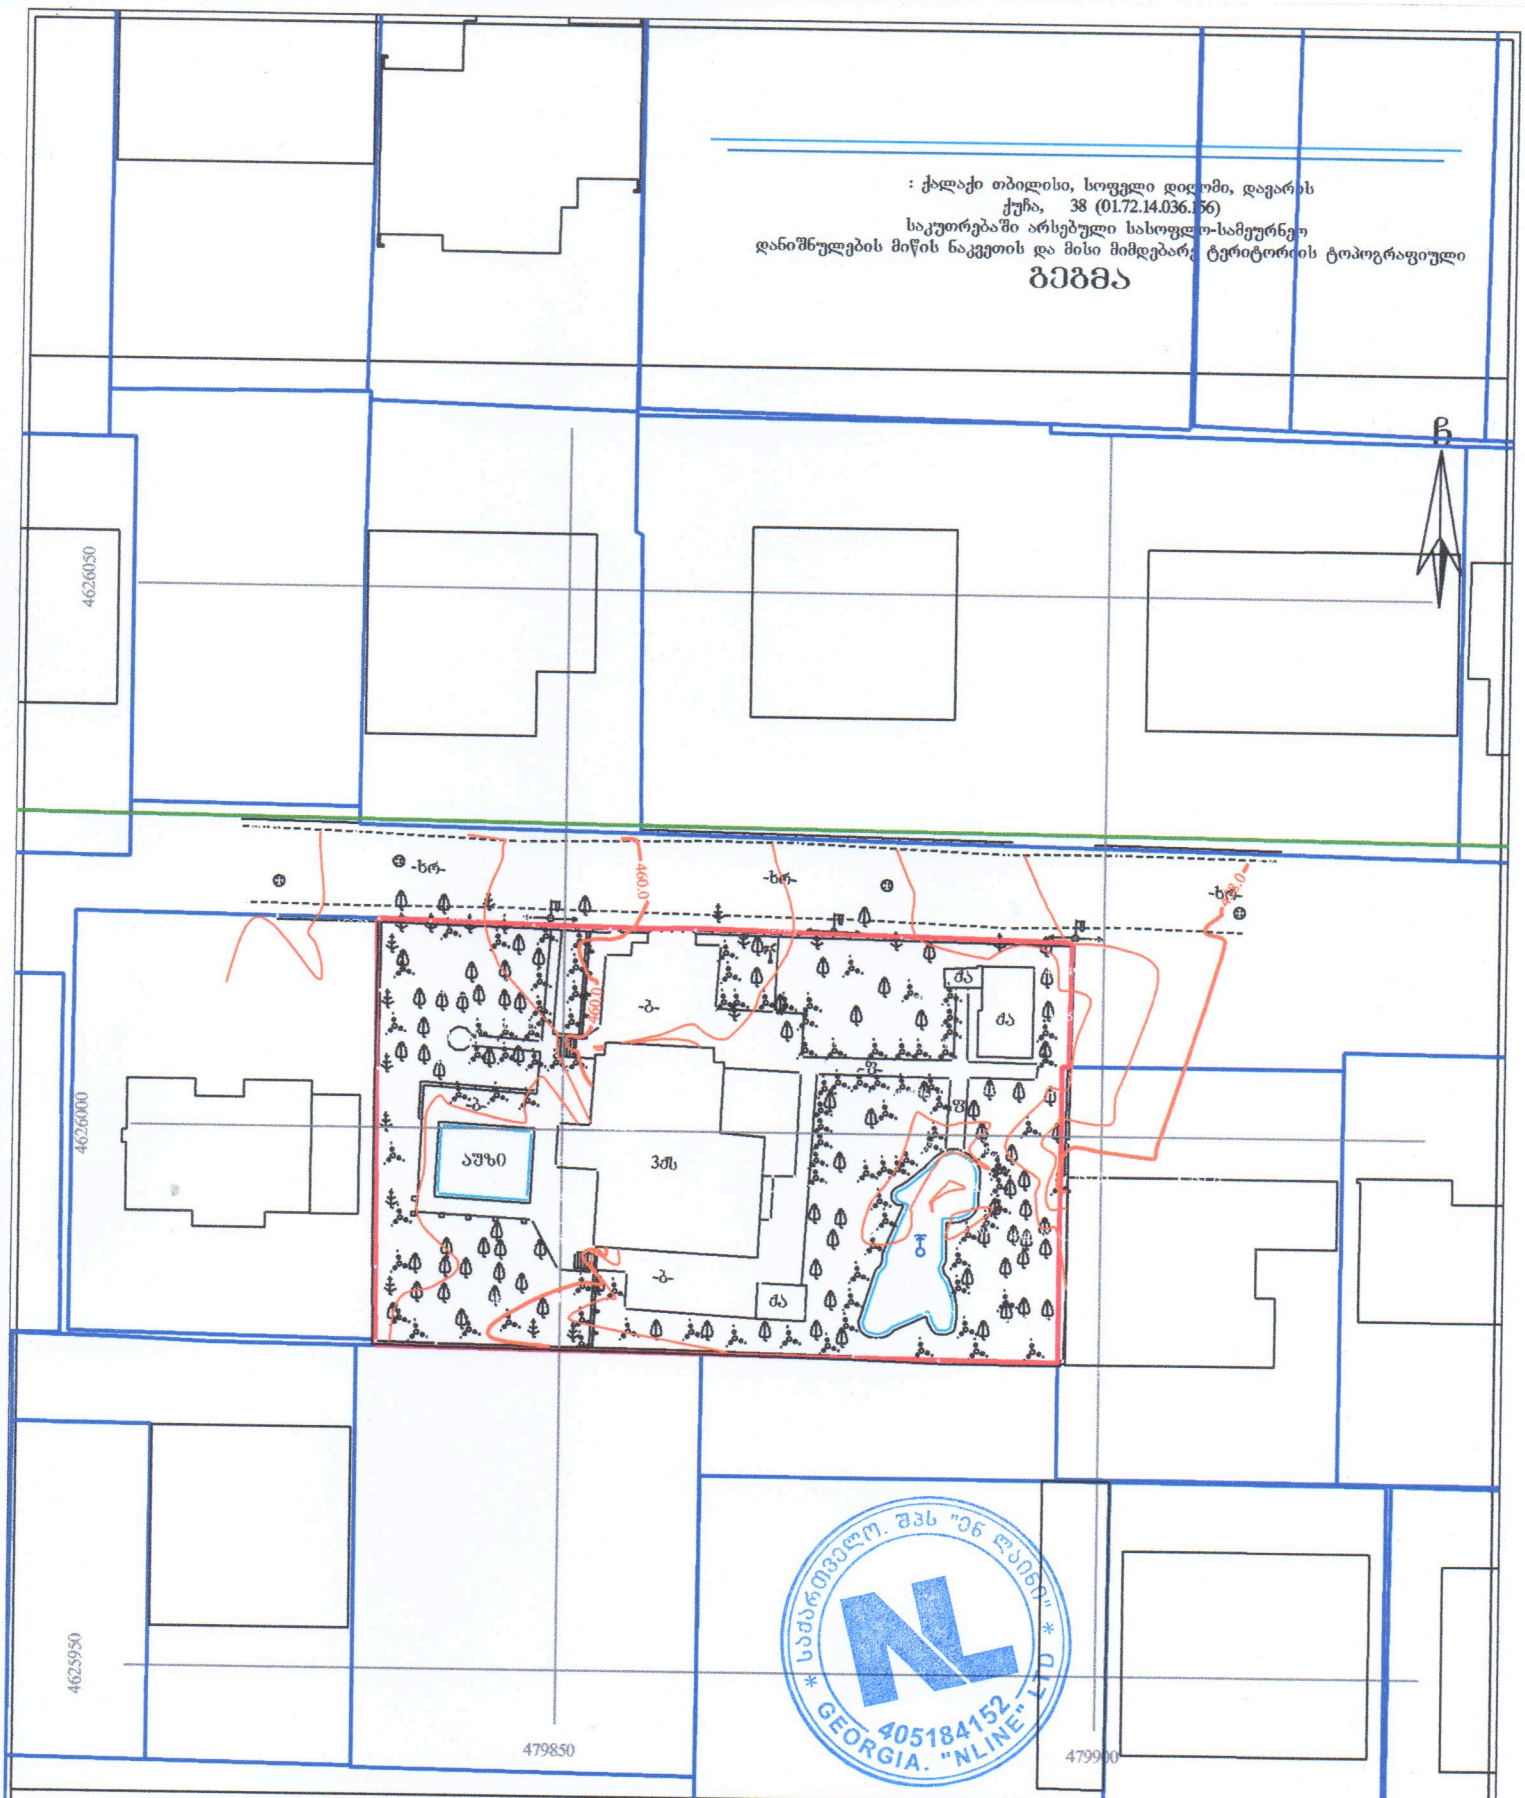

პირობითი აღნიშვნები

WGS 1984-ის კოორდინატთა სისტემის UTM პროექცია

ძა	საცხ. შენობა	ხის ღობე	წ წყალგაყვანილობა
ა	არასაცხ. შენობა	ღობე	
	ფარდული	ქვის კედელი	ბ გაზი
	შენობა	კედელი	კ კანალიზაცია
	შენობა	ფილაქი	სპნ სპილენძის
	სატრანსფორ. ჯიხური	რკინეზა	ძბ ელ. შირგაბმულობა
	ხეები	საზეთალურჯო ჭები	ელ. ქსელები
	გარე განათება	ელ. განაცემი ხაზი	თბ გათბობა

შენიშვნა: 1) გეგმაზე დატანილია საჯარო რეესტრში რეგისტრირებული საკუთრის საზღვარი
2) მიწის სამუშაოების შესრულება შეათანხმეთ კომუნიკაციის წარმომადგენლებთან

შპს 'ენლაინი'
ს/ძ (405184152) თბილისი, ვაჟა-საბურთალოს რაიონი, ს. მგალობლიშვილის ქ. N18

Ltd „nline"
18 mgaloblishvili street, Tbilisi, Georgia,
tel: 0322 14 75 10

www. nline.ge
info.ltdnline@gmail.com

დირექტორი:		გ. გუფთა-შვილი
აზომა:		ა. კობაიძე
დახაზა:		ა. კობაიძე
მაშტაბი: 1:500		06/07/2021წ.