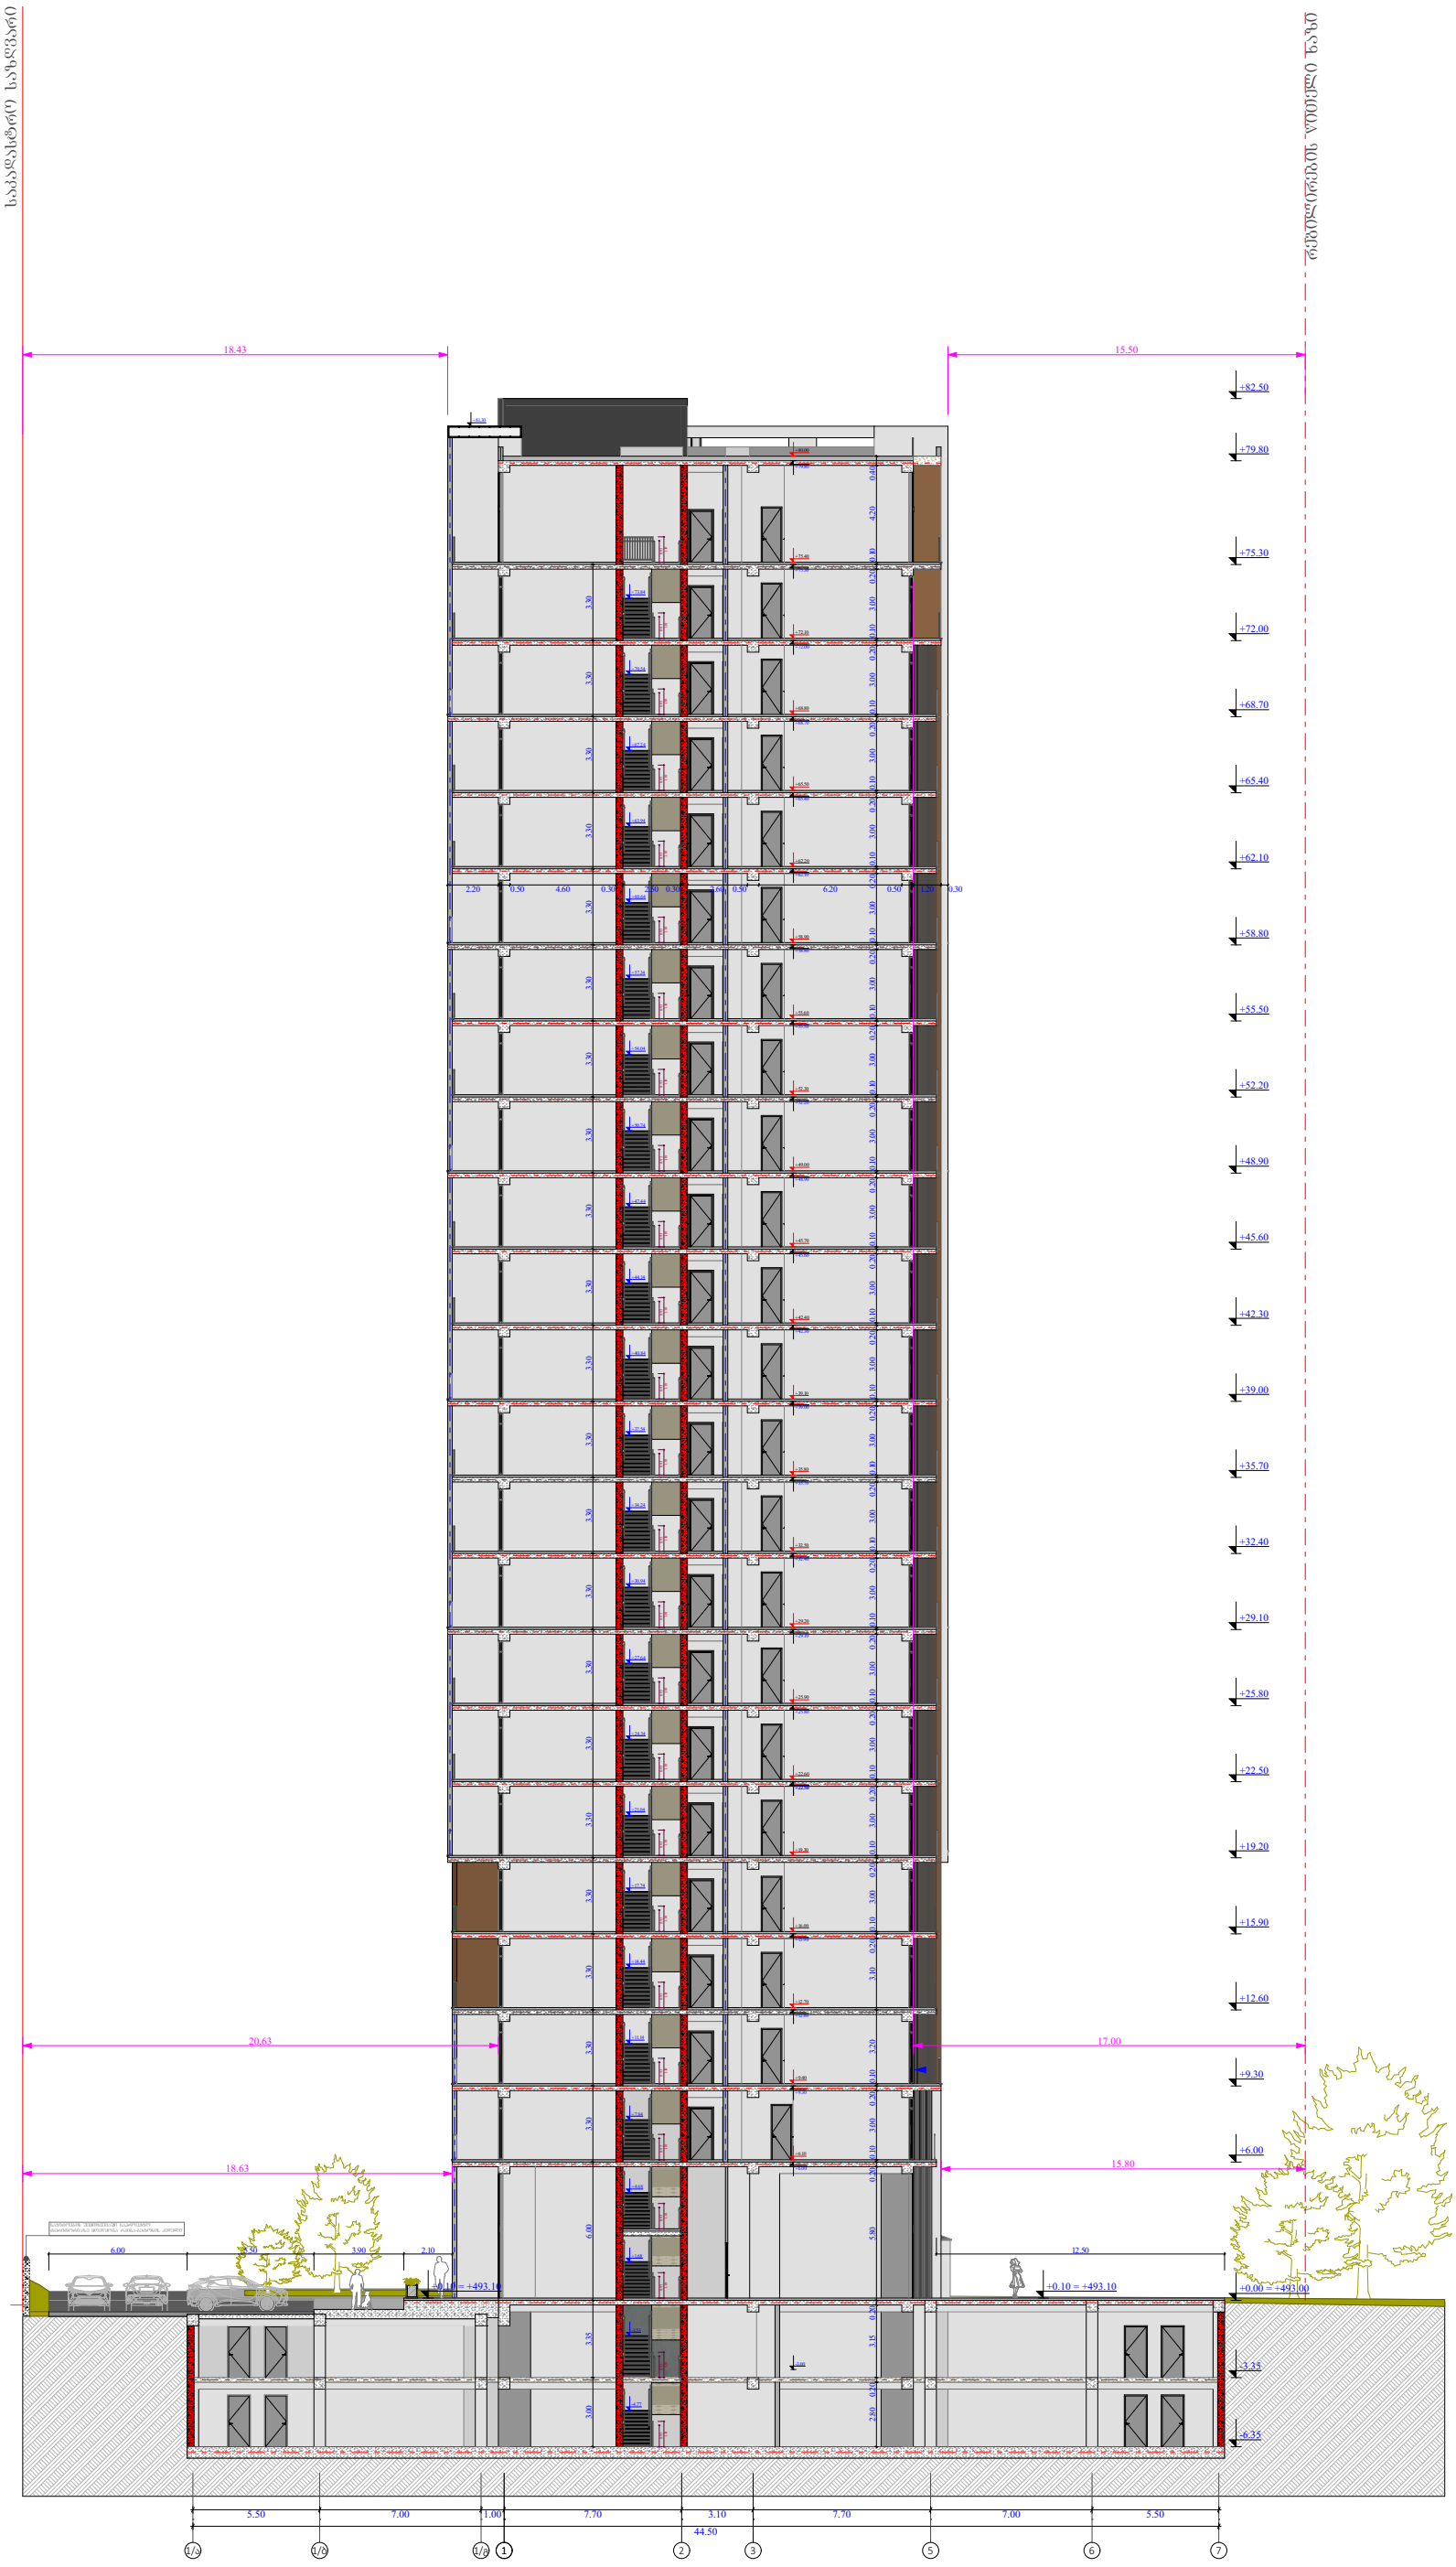


ობიექტის მისამართი

ს.კ. 01 10.06.022.009

ქ.თბილისი,
პეტრე იბერის ქუჩის
შესახვევი N13

ფუნქციური დანიშნულება

მრავალბინიანი საცხოვრებელი სახლი



შემსრულებელი ორგანიზაცია


შპს სტუდიო ალფა სახლი

ს.კ. 404664573

დირექტორი
მ.პაპუკაშვილი


არქიტექტორი
მ.პაპუკაშვილი

ჭრილი 1/ა - 7 ღერძებში

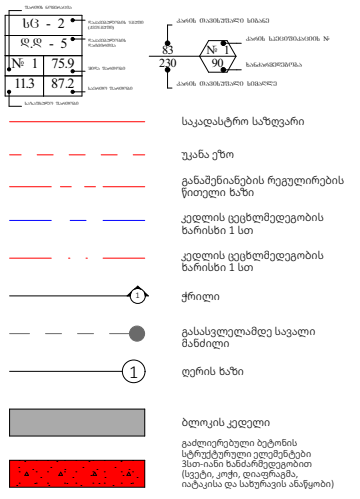

A - 3

მასშტაბი	1:300
თარიღი	24/11/2023
ფურცელი	ა-111

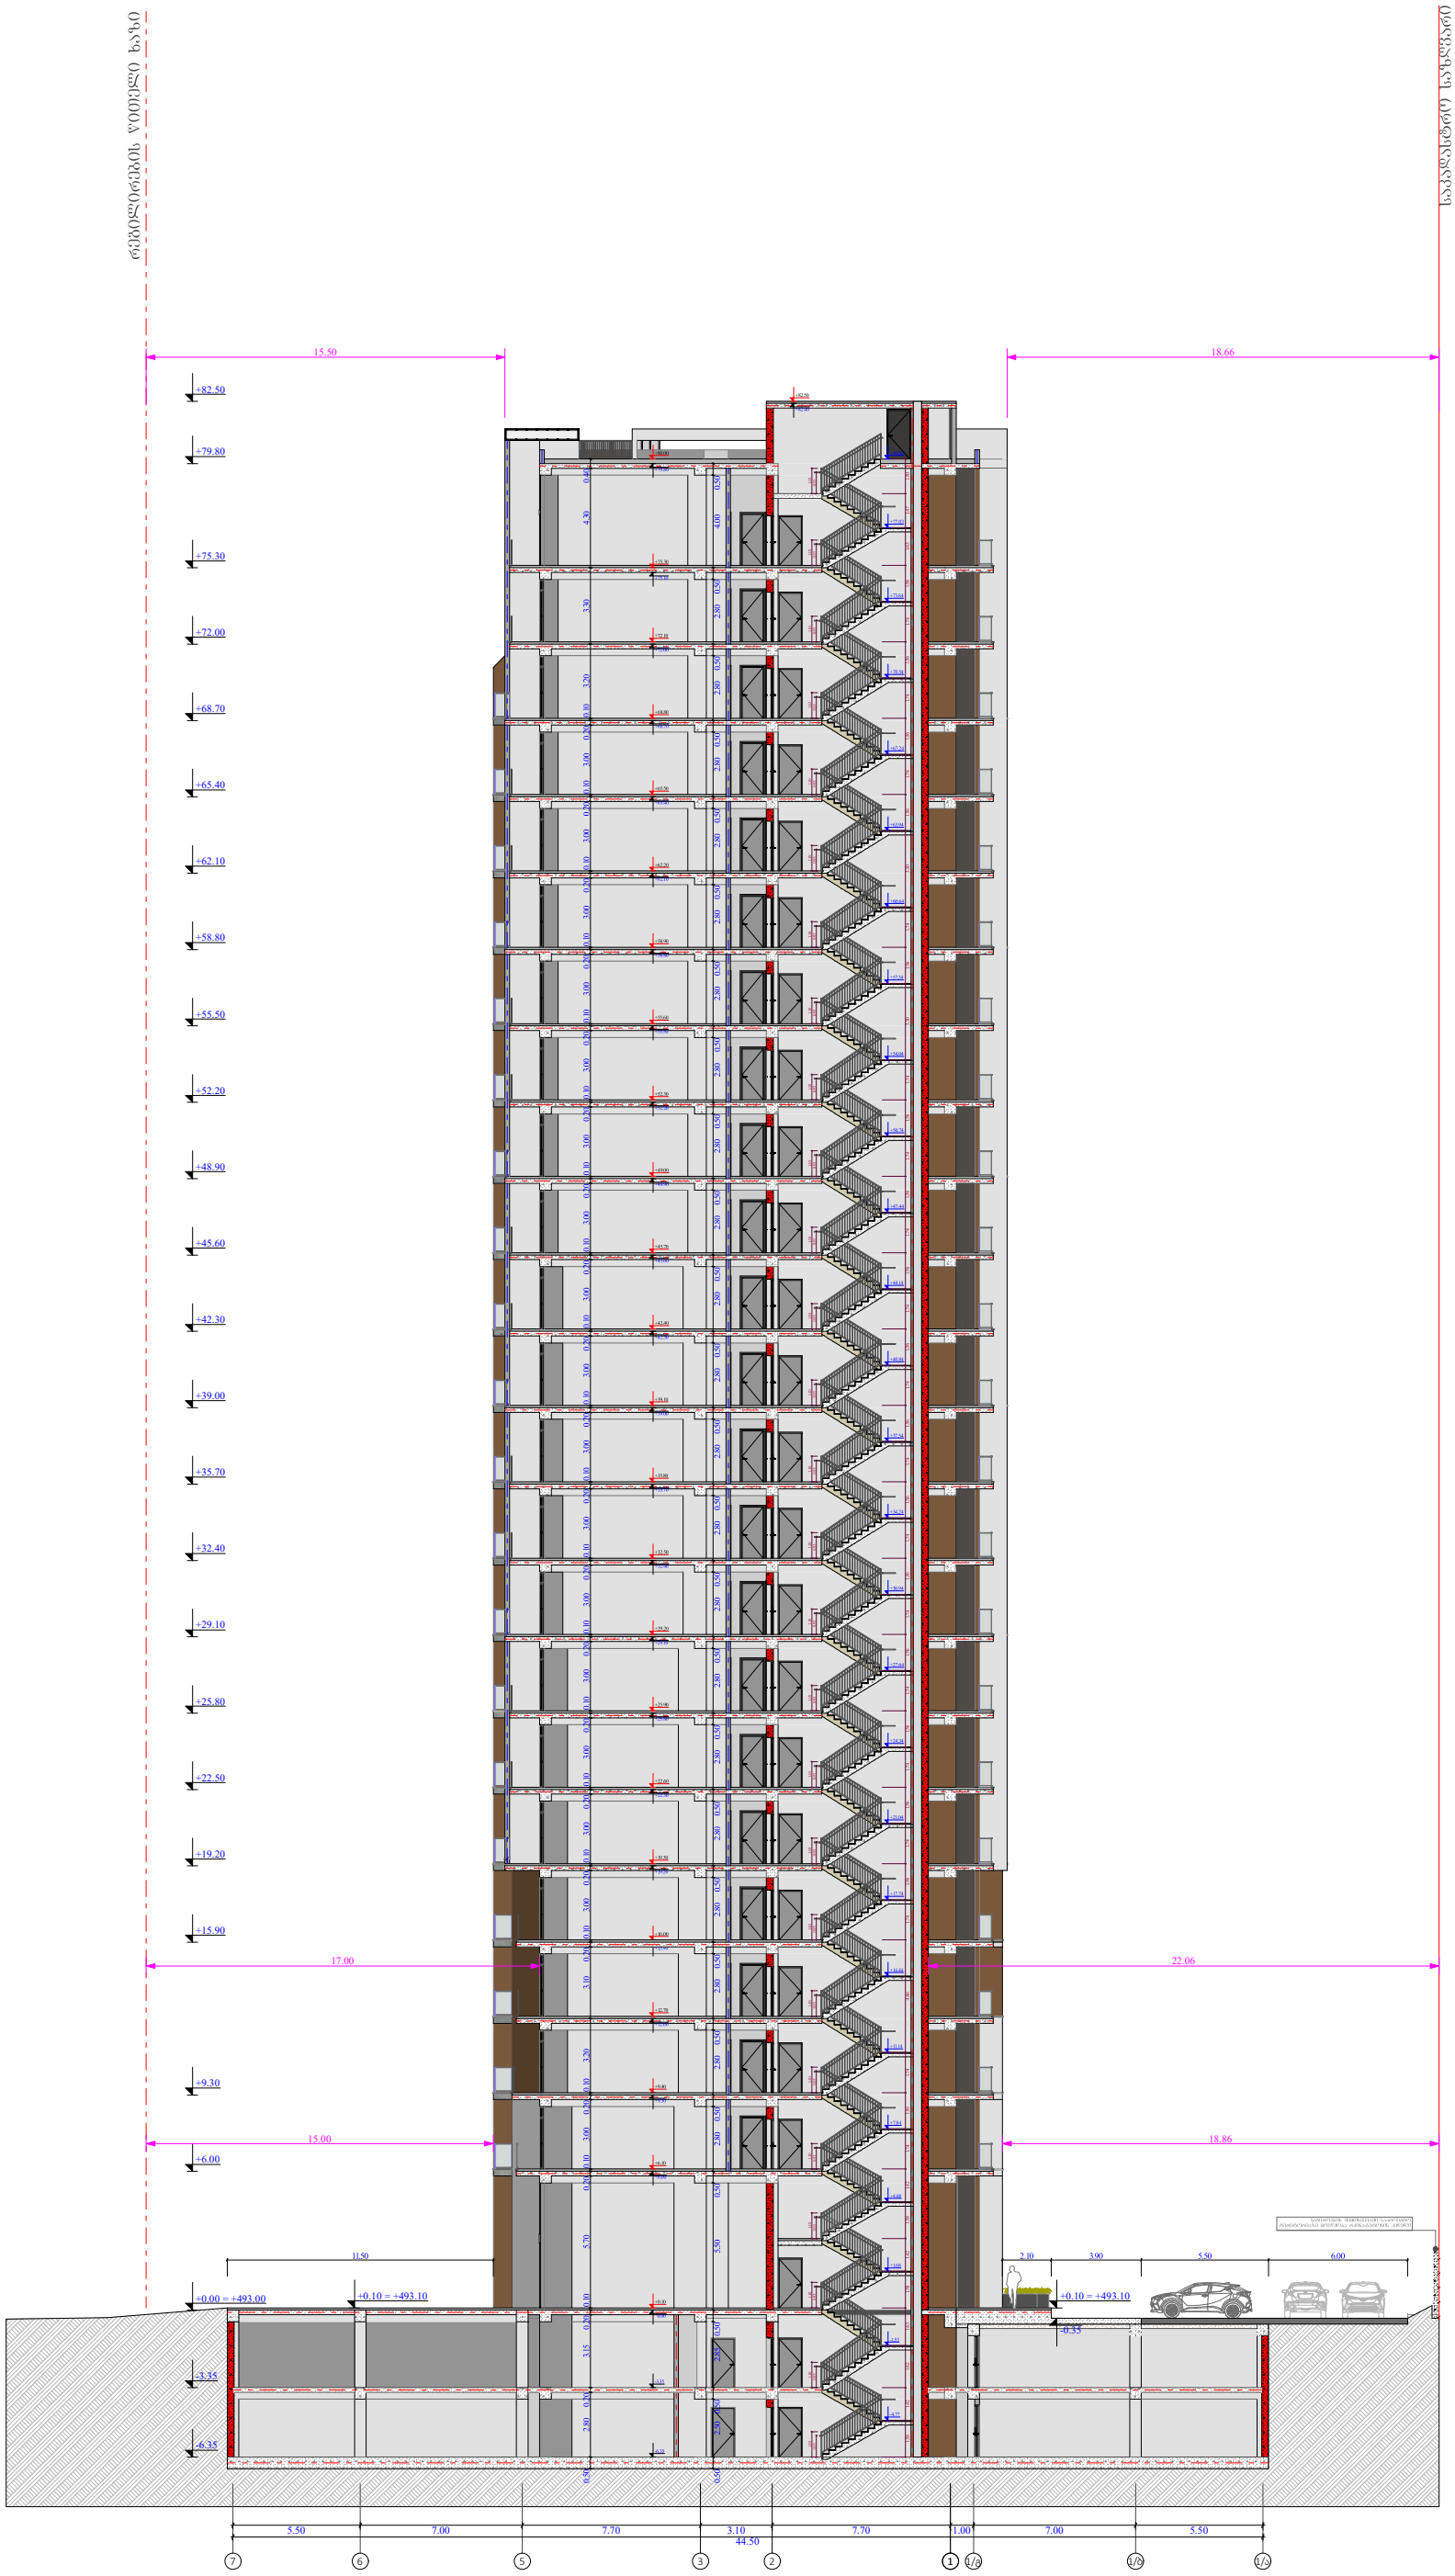

ობიექტის მისამართი

ს.კ. 01 10.06.022.009

ქ.თბილისი,
პეტრე იბერის ქუჩის
შესახვევი N13

ფუნქციური დანიშნულება

მრავალბინიანი საცხოვრებელი სახლი




შემსრულებელი ორგანიზაცია

შპს სტუდიო ალფა სახლი


ს.კ. 404664573

დირექტორი	
მ.პაპუკაშვილი	
არქიტექტორი	
მ.პაპუკაშვილი	

ჭრილი 7- 1/ა ღერძებში

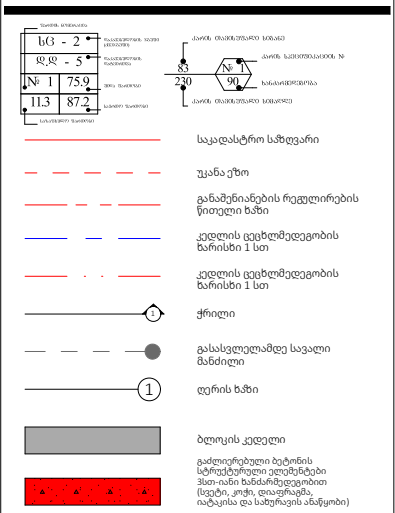

A - 3	
მასშტაბი	1:300
თარიღი	29/10/2023
ფურცელი	ა-111

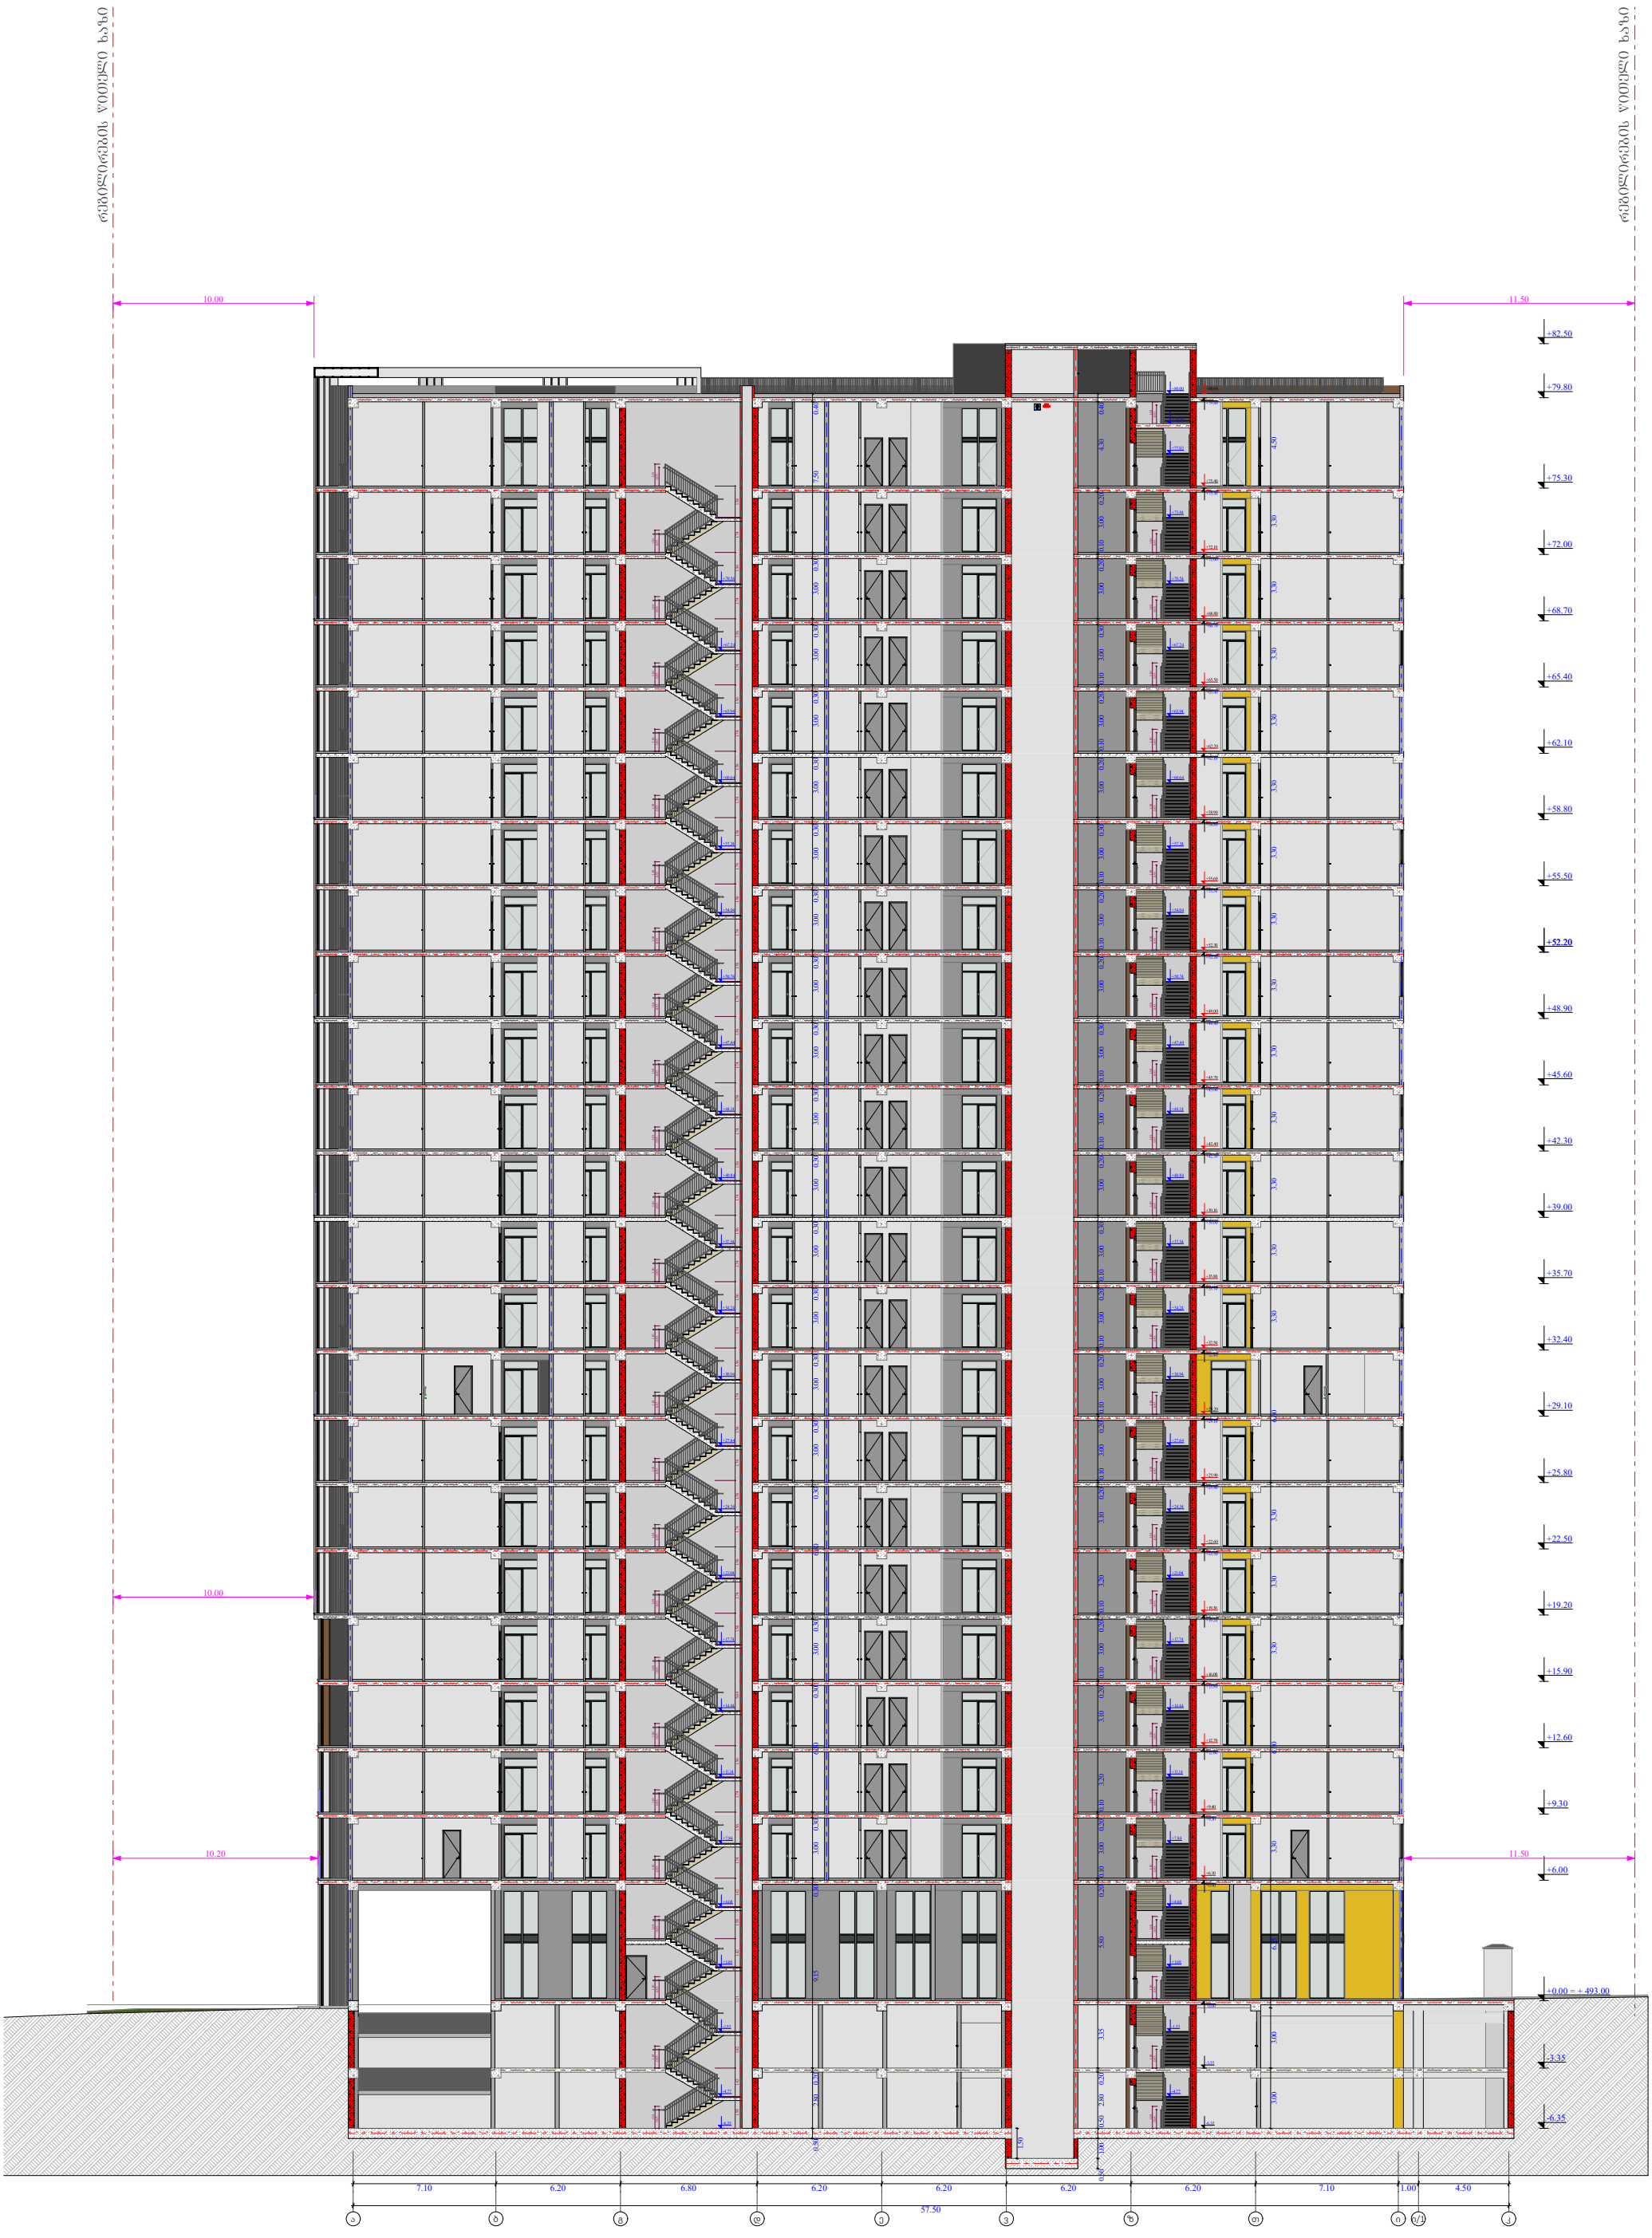

ფუნქციური დანიშნულება	ობიექტის მისამართი	შემსრულებელი ორგანიზაცია	დირექტორი			A - 3
მრავალბინიანი საცხოვრებელი სახლი	ს.კ. 01 10.06.022.009 ქ.თბილისი, პეტრე იბერის ქუჩის შესახვევი N13	**შპს სტუდიო ალფა სახლი**	მ.პაპუკაშვილი		ჭრილი ა - კ ღერძებში	მასშტაბი 1:300
		ს.კ. 404664573	არქიტექტორი			თარიღი 29/10/2023
			მ.პაპუკაშვილი			ფურცელი ა-112