ქალაქი თბილისი, ვაკე-საბურთალოს რაიონი, დიღომი, ხატაეთის ქ.№40ს/კ 01.72.14.036.095 843.0 მ²

გამწვანების პროექტი



თბილისი 2022

საპროექტო ტერიტორია

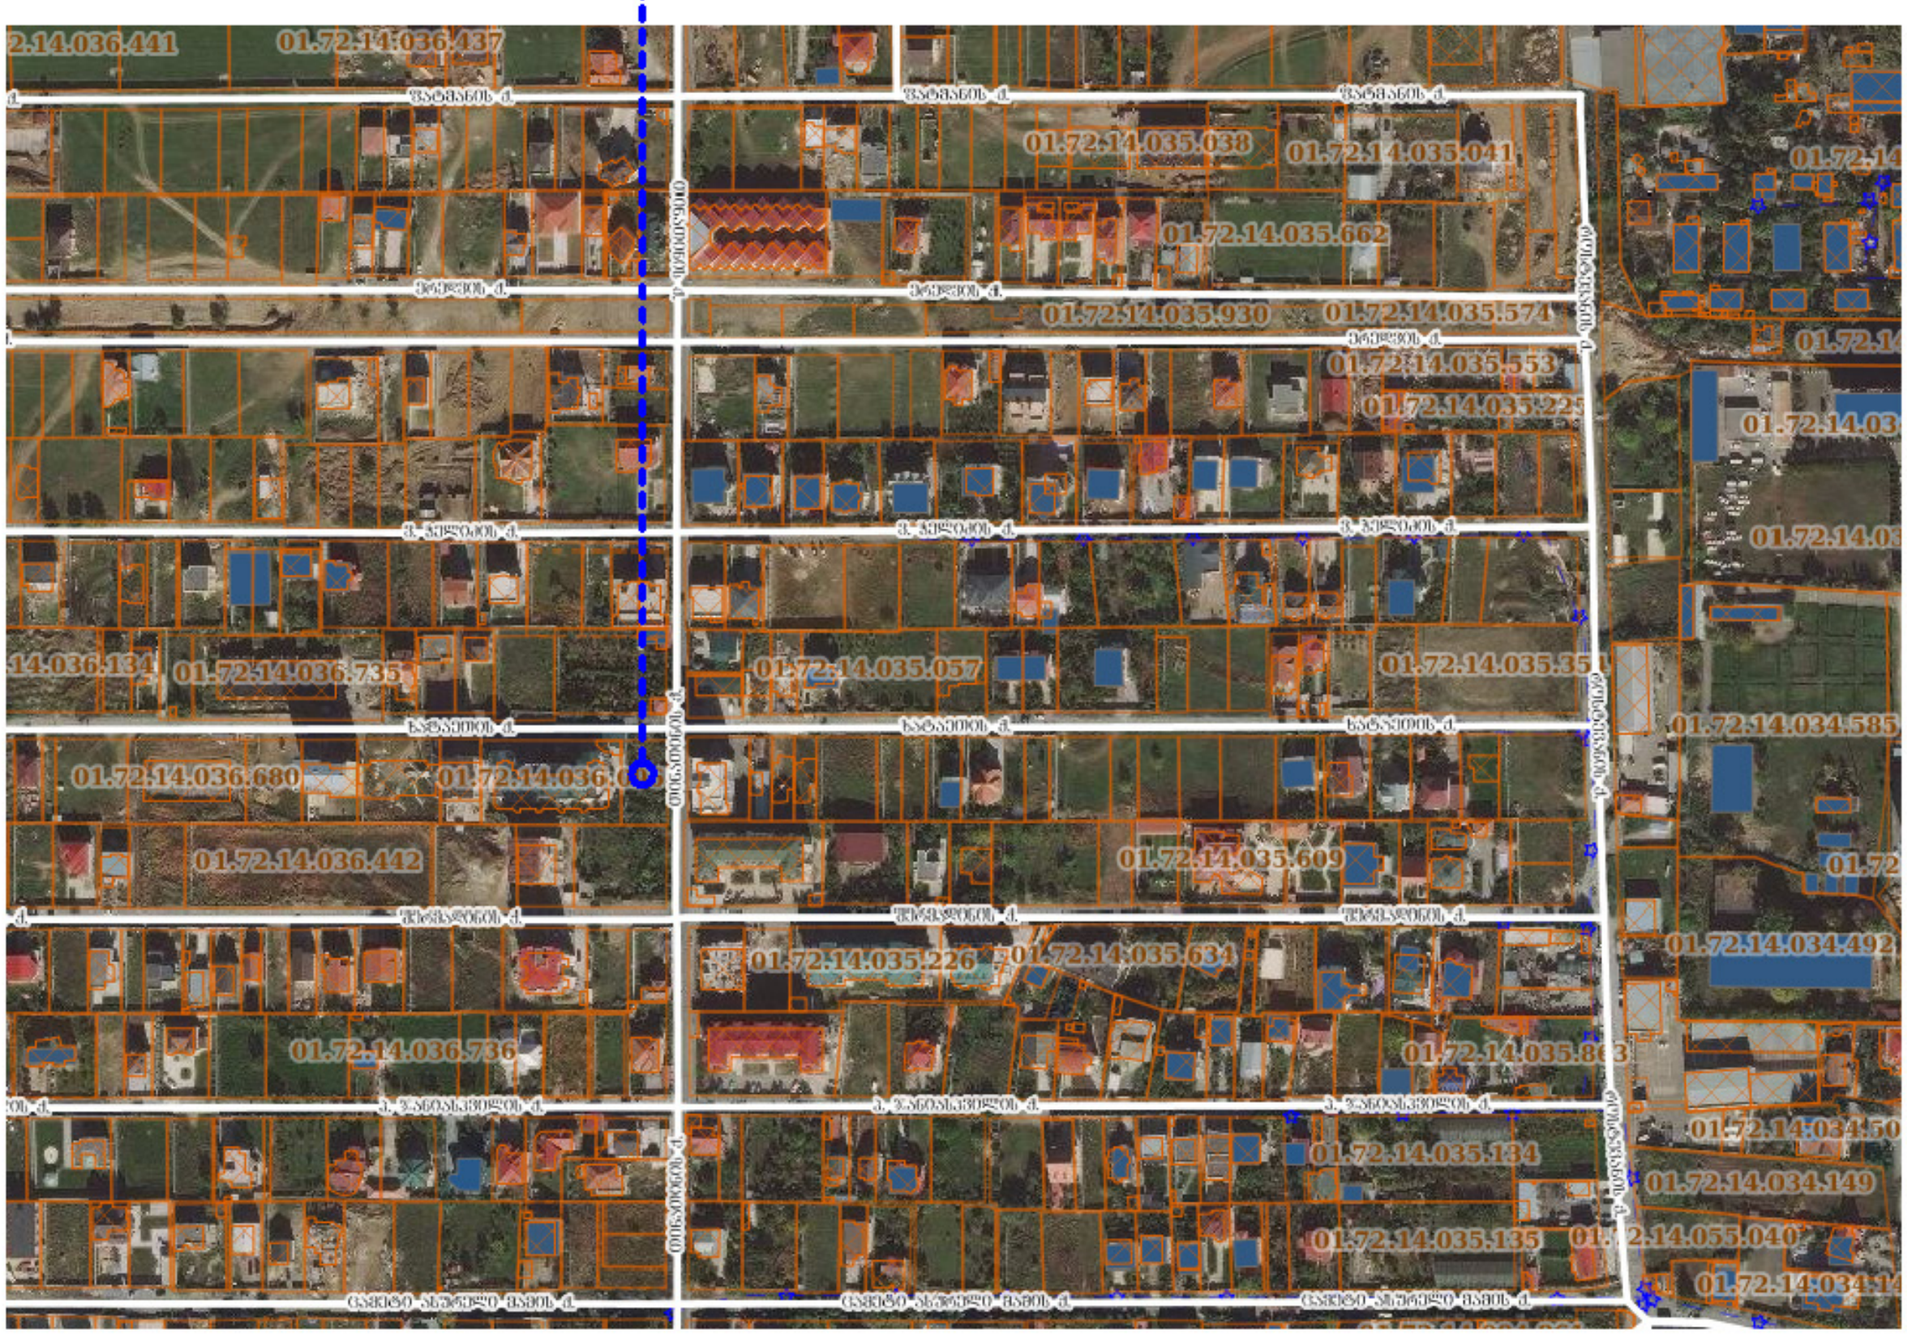

მასშტაბი: Scale:	1 : 100
Format ფორმატი:	A-3
Design for	დამკვეთი
	შპს ბლოგალ გრუპი
Design by	შემსრულებელი
	ქ. თბილისი, მთაწმინდის რაიონი ჭონქაძის 29
Project Name	პროექტის სახელწოდება
	ქალაქი თბილისში, ისანი, სასაფლაოს ქ№40 8430 მ² ს/კ 01.72.14.036.095
	დენდროლოგიური ნაწილი Dendrology
Drawing	ნახაზი
	სიტუაციური ზონირება
Drawn by	შესრულა
დირექტორი Director	
მთ. არქიტექტ. Chief Architecc	
ხელმძღვანელის ხელმოწერა	ვ. ჯობავა
Date: თარიღი:	02.04.2022
	D -2

საქართველო,
ქ.თბილისი სოფელი დიღომი ხატაეთის ქუჩა №40
ნაკვეთის საკ. კოდი 01.72.14.036.095

ტოპოგრაფიული გეგმა

სიტუაციური გეგმა



ჩრომელი სამუშაოები შესრულებულია საქართველოს მოძმიმოქმედი ფირმის - GEOCORS -ის გამოყენებით.

შპს "ქორსპორტი"	
დირექტორი	ჯ.ელიაბაძე
შემსრულებელი	ჯ.ელიაბაძე
დამკვეთი	

მასშტაბი: Scale: 1 : 100

Format: ფორმატი: A-3

Design for	დამკვეთი
შპს"გლობალ გრუპი"	
Design by	შემსრულებელი
	ქ. თბილისი, მთაწმინდის რაიონი ჭონქაძის 29
Project Name	პროექტის სახელწოდება
ქალაქი თბილისი,სოფ. დიღომი. ხატაეთის ქ.№40 843.0 მ² ს/კ 01.72.14.036.095	
დენდროლოგიური ნაწილი	
Drawing	ნახაზი
არსებული ტოპოგრაფია	
Drawn by	შეასრულა
დირექტორი Director	
მთ. არქიტექტ. Chief Architect	
ლანდშაფტის დიზაინერი	ვ. ჯმუხაძე
Date: თარიღი:	02.04.2022 D -2

მშენებარე

1 ქ.ა

ხატაეთის ქუჩა

452.01 451.81 451.57

452.13 451.96 451.98 451.79 451.76 451.59 451.51 451.56

1 ქ.ა

შენიშვნა: შენობის რეგულირების ხაზი

451.73 451.93 451.58

452.52 451.73 451.69 451.63

4795950.0

6.45

5.30

6.05

4625350.0

452.18 451.83 451.76 451.58

452.74 452.48 452.49

8 ქ.ს

4 ქ.ს

4625350.0

452.27 452.11 451.97

452.58 451.91 451.79

452.71 452.05

451.94 451.80

452.41

453.06 452.91 452.62 452.06

5 q.s

1 ქ.ა

დასარგავიხე-ნარგავების ნუსხა

1	ცაცხვი	6 ერთეული
2		ნეკერჩხალი 4 ერთეული

ჯამში ხდება 10 ხე-ნარგავის დარგვა

საპროექტო ნაკვეთზე კ3 კოეფიციენტი ტოლია 250=0,3

ტერიტორიის ფართობი: 843 მ2

დასანერგი ხე 250/25=10

მასშტაბი: 1 : 100 Format: ფორმატი: A-3

Scale:

Design for	დამკვეთი
Vsvbjo redo #juxslb	
Design by	შემსრულებელი
	ქ. თბილისი, მთაწმინდის რაიონი ჭონქაძის 29
Project Name	პროექტის სახელწოდება

ქალაქი თბილისი,სოფ. დიღომი. ხატაეთის ქ.№40

843.0 მ²

ს/კ 01.72.14.036.095

დენდროლოგიური ნაწილი

Drawing	ნახაზი

ხე-ნარგავების განლაგების გეგმა

Drawn by	შესრულა		
დირექტორი Director			
მთ. არქიტექტ. Chief Architect			
ლანდშაფტის დიზაინერი	ვ. ჯმუხაძე		
Date: თარიღი:	02.04.2022		D -2



Project Name	ծրագրի անվանումը և հասցեն
	ք. Աբովյան, Հրազդանի պողոտա 29

ՀՀ 01.72.14.036.095

843.0 մ²

Drawing	նախագիծ
Design for	գործատու
Design by	նախագծող ճարտարապետ
Drawn by	գծագրող
գլխ. ճարտ.	
Chief Architect	
ղեկավար	Ա. Ջրբաշյան
Date:	02.04.2022
թողարկում:	D -2

Scale: 1 : 100

Format: A-3

Ծավալ: ցուցմունք:

"ՀԱՅԱՍ ՍՄԻԱՎՄԻՆ" ՀՈԱԿ

Design by ճարտարապետական մասնագիտություն

Design for գործատուն

Drawing նախագիծ

Drawn by գծագրող

գլխ. ճարտ. Chief Architect

ղեկավար Ա. Ջրբաշյան

Date: թողարկում:

D -2





მასშტაბი: Scale:	1 : 100
Format: ფორმატი:	A-3

Design for	დამკვეთი
	V8:Þ=A 7G9A `=2 586Þ
Design by	შემსრულებელი
	ქ. თბილისი, მთაწმინდის რაიონი ჭონქაძის 29
Project Name	პროექტის სახელწოდება
	ქალაქი თბილისი,სოფ. დიღომი, ხატაეთის ქ№40 843.0 მ² ს/კ 01.72.14.036.095
	დენდროლოგიური ნაწილი
Drawing	ნახაზი
	ვიზუალიზაცია
Drawn by	შესრულა
დირექტორი Director	
მთ. არქიტექტ. Chief Architect	
ლანდშაფტის დიზაინერი	ვ. ჯმუხაძე
Date: თარიღი:	02.04.2022
	D -2

ტერიტორიის გამწვანების ორგანიზაციის პროექტი

მშენობლობის დღიური გრაფიკი

სამუშაოთა ჩამონათვალი	1 - თვე						2 - თვე						3 - თვე						4 - თვე						5 - თვე						6 - თვე						7 - თვე						8 - თვე						9 - თვე					
	5	10	15	20	25	30	5	10	15	20	25	30	5	10	15	20	25	30	5	10	15	20	25	30	5	10	15	20	25	30	5	10	15	20	25	30	5	10	15	20	25	30	5	10	15	20	25	30	5	10	15	20	25	30
არსებული გრუნტის ლაბორატორიული შესწავლა	
გრუნტის ზედა ფენის მოხსნა და დამუშავება	
საზრდო მიწის შეტანა და დამუშავება გასამწვანებელ ტერიტორიაზე	
ხე-ნარგავების ეტაპობრიული გადარგვა / დარგვა	
ხე-ნარგავების აქტიური მოვლის პერიოდი	

განმარტებითი ბარათი.

1. მშენებლობის ორგანიზაციის პროექტი დამუშავებულია შემოკლებულ ვარიანტში.
2. სარეკონსტრუქციო-სარემონტო სამუშაოების ვადა განისაზღვრა მომქმედი სამშენებლო ნორმების და წესების -CHnP -1.04.03 -85 (გვ. 479 ,& 4;)-ის მიხედვით - 6 თვე.
3. სამუშაოთა მწარმოებელმა, დაგილზე დამკვეთთან შეთანხმებით, უნდა შეარჩიოს დროებითი ადგილი საშენ მასალების განთავსებისთვის.
4.სამშენებლო- სარემონტო და მოსაპირკეთებელ სამუშაოებს წარმოებისთვის მოეწყოს: სტაციონალური და გადასაადგილებელი ხარაჩოები, სამშენებლომოედანი უნდა იყოს უზრუნველყოფილი ელ. ენერგიის და წყლის დროებითი ქსელით.
5. სამშენებლო სამუშაოების წარმოებისის გამოყენებული უნდა იქნას შემდეგი ტექნიკურისაშუალებები: საკედლე ბლოკის და სხვადასხვა მასალის ასატანად გამოყენებული იქნას ხელის სამშენებლო საწეველა.
6. მშენებლობის პერიოდში მომუშავეთა შრომის უსაფრთხოება და სანიტარულ-ჰიგიენური ნორმები და წესები დაცული უნდა იყოს CHnP P-III-1-80 (უსაფრთხოების ტექნიკა მშენებლობაში)-ის შესაბამისად.

გამწვანებითი სამუშაოები იწყება ძირითადი სამშენებლო სამუშაოების შესრულების შემდგომ

გამწვანებითი სამუშაოების წამროების ვადა 6 თვე (180 დღე.)

მათ შორის:

მიწის მომზადება	90 დღე.
ნარგავების დარგვის პერიოდი	30 დღე.
აქტიური მოვლის პერიოდი	60 დღე.

მასშტაბი: Scale:	1 : 100
Format: ფორმატი:	A-3
Design for	დამკვეთი
შპს"გლობალ გრუპი"	
Design by	შემსრულებელი
	ქ. თბილისი, მთაწმინდის რაიონი ჭონჭაძის 29
Project Name	პროექტის სახელწოდება
ქალაქი თბილისი,სოფ. დიღომი. ხატაეთის ქ.№40 843.0 მ² ს/ქ 01.72.14.036.095	
დენდროლოგიური ნაწილი	
Drawing	ნახაზი
ტერიტორიის გამწვანების ორგანიზების პროექტი კალენდარული გრაფიკი	
Drawn by	შესრულა
დირექტორი Director	
მთ. არქიტექტ. Chief Architect	
ლანდშაფტის დიზაინერი	ვ. ჯმუხაძე
Date: თარიღი:	02.04.2022
	D -2

სოფ. დიღომი. ხატაეთის ქ.№40 ს/კ 01.72.14.036.095 843.0 მ^2

გამწვანების პროექტის საინფორმაციო დაფა

დამკვეთი:შპს. 'გლობალ გრუპი'
საპროექტო ტერიტორია: ქ.თბილისი სოფ. დიღომი, ქალაქი ხატაეთის ქუჩა #40 ს.კ.01.72.14.036.095 843,0 მ2
ნებართვის გამცემი ორგანო: ქ.თბილისის მუნიციპალიტეტის მერიის გარემოს დაცვის საქალაქო სამსახური.

კ-3 კოეფიციენტი: 250 ,0 მ^2
გამწვანების პროექტის შეთანხმების თარიღი: -- -- ----
გამწვანების პროექტის დასრულების თარიღი: -- -- 2025

დასარგავი ხე ნარგავები:
ცაცხვი 6 ერთეული ასაკი 3-5 წელისიმაღლე 3მ გარშემოწირულობა 20 სმ
ნეკერჩხალი 4 ერთეული ასაკი 3-5 სიმაღლე 3.5მ გარშემოწირულობა 20 სმ

გასაშენებელი ხე-ნარგავების მოვლა-პატრონობაზე პასუხისმგებელი პირი : შპს "გლობალ გრუპი"
გასაშენებელი ხე-ნარგავების მოვლის ხანგრძლივობა: 3 წელი

