ორთო ფოტო

ტოპოგრაფიული გეგმა

ქ. თბილისი, წინანდლის ქუჩა № 9-ში რეგისტრირებული მიწის ნაკვეთი საკადასტრო კოდით (01.17.13.001.406) 8346 კვ.მ შპს. "საქართველოს ეროვნული უნივერსიტეტი სეუ" -ს საკუთრებაში არსებული არასასოფლო-სამეურნეო დანიშნულების მიწის ნაკვეთის ფრაგმენტის ტოპოგრაფიული

გ ე გ მ ა

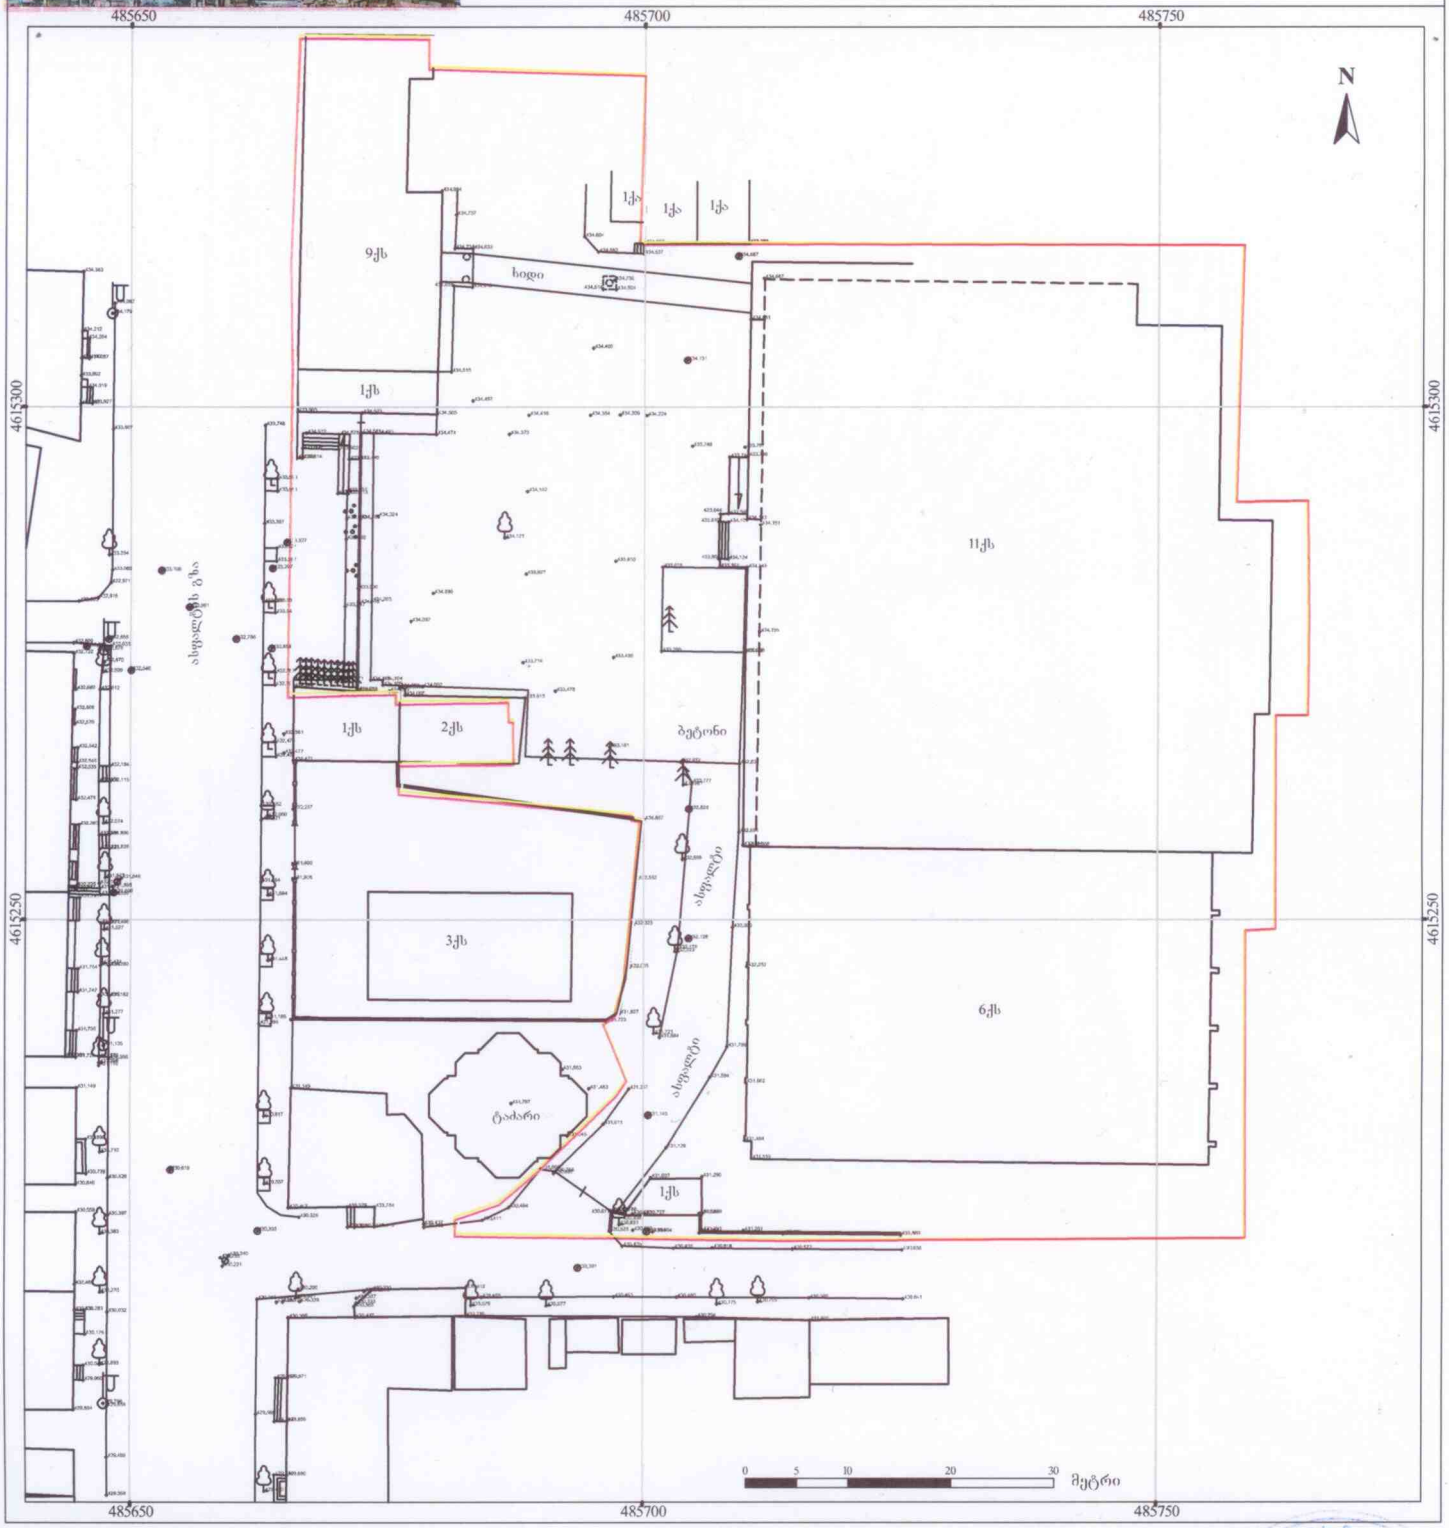

ქს	სატრ. ნაგები
ან	არასატრ. ნაგები
	ზარდული
	საკ. ნაკვეთის
	ხის ღობე
	ცხაურიანი ღობე
	კედელი
	ქვის ღობე
	წიწვოვანი ხე
	ფოთლოვანი ხე
	ბუჩქი
	ეტიკეტ კოორდინატები
	მრგვალი ბა
	ოთხკუთხედი ბა
	ლამპიონი
	გორდური
	ნომენკლატურა
	კორპუსნაკლები
	კორპუსნაკლები მოპირკეთება
წ	წყალი
კნ	კანალიზაცია
ქ	ქანალიზაცია
ბაზი	ბაზი
	დაბალი ძაბვის ელექტრო ბაზი
	მაღალი ძაბვის ელექტრო ბაზი

შპს. "რეესტრ-გლობალსერვისი"
LTD "REESTR-GLOBALSERVISE"
ქ. თბილისი, ბ. ქავთარაძის 1 კორპ. 24
ტელ: 595-24-40-70
Tbilisi, Georgia, Tsabadze st. building 1, flat 24
tel: 595-24-40-70

დირექტორი		ზ. ჭავჭანიძე
ამზომველი		ზ. მოსეშვილი
კომპ. შესრ.		ზ. მოსეშვილი
დამკვეთი		შპს. სეუ
თარიღი 05.05.2022 წ.	მასშტაბი 1:500	ფართობი: 8346 კვმ

შპს "რეესტრ-გლობალ სერვისი" GEORGIA 204545611

გენგეგმა

მასშტაბი 1:500

ექსპლიკაცია

1. ბეტონის საფარი,
2. ეზოში და მიწისქვეშა შენობაში მისასვლელი პანდუსი
3. მწვანე საფარი
4. შპს „ საქართველოს ეროვნული უნივერსიტეტის სეუ"ს არსებული შენობა
5. შპს „ საქართველოს ეროვნული უნივერსიტეტის სეუ"ს არსებული შენობა
6. წინანდლის ქუჩა

ტექნიკურ-ეკონომიური მაჩვენებლები

მიწის ნაკვეთის ფართობი	8346 მ²
განაშენიანების ფართობი	1394,21მ²
მოშენების ფართობი	
ინტესივობის ფართობი	
გამწვანების ფართობი	1251.90 მ²
მოშენების კოეფიციენტი	
ინტესივობის კოეფიციენტი	
გამწვანების კოეფიციენტი	კ2=0,2

შენიშვნა:

ავტოსადგომის ფართს დაემატა „1"-„3" ღერძებსა და „H" ღერძებს შორის ფართი, სადაც წყლის აუზი განთავსდება.

დამკვეთი

შპს „საქართველოს ეროვნული უნივერსიტეტი სეუ"

მენაშენე

შპს „საქართველოს ეროვნული უნივერსიტეტი სეუ"

საპროექტო ობიექტის მისამართი

ქ. თბილისი, წინანდლის ქუჩა №9
საკადასტრო კოდი: 01.17.13.001.406

საპროექტო ობიექტის დასახელება

მიწისქვეშა შენობის მოწყობა

შემსრულებელი

შპს „საქართველოს ეროვნული უნივერსიტეტი სეუ"
თბილისი, წინანდლის ქუჩა №9
ტელ: (+995) 57 415792
e-mail: giaseu001@yahoo.com
WWW.SEU.EDU.GE

დირექტორი		გ. კავთელიშვილი
მთ.არქიტექ		მ. გეგენტაძე
დაამუშავა		მ. გეგენტაძე

სტადია	ფურ-ბი	ფურცელი
არქიტექტურული ნაწილი		

პირობითი აღნიშვნები

- დასარგავი ხე
- დასარგავი ხე
- გადასარგავი ხე
- არსებული ხე
- არსებული ხე
- არსებული ხე
- გადასარგავი ხე
- დეკორატიული ბუჩქი

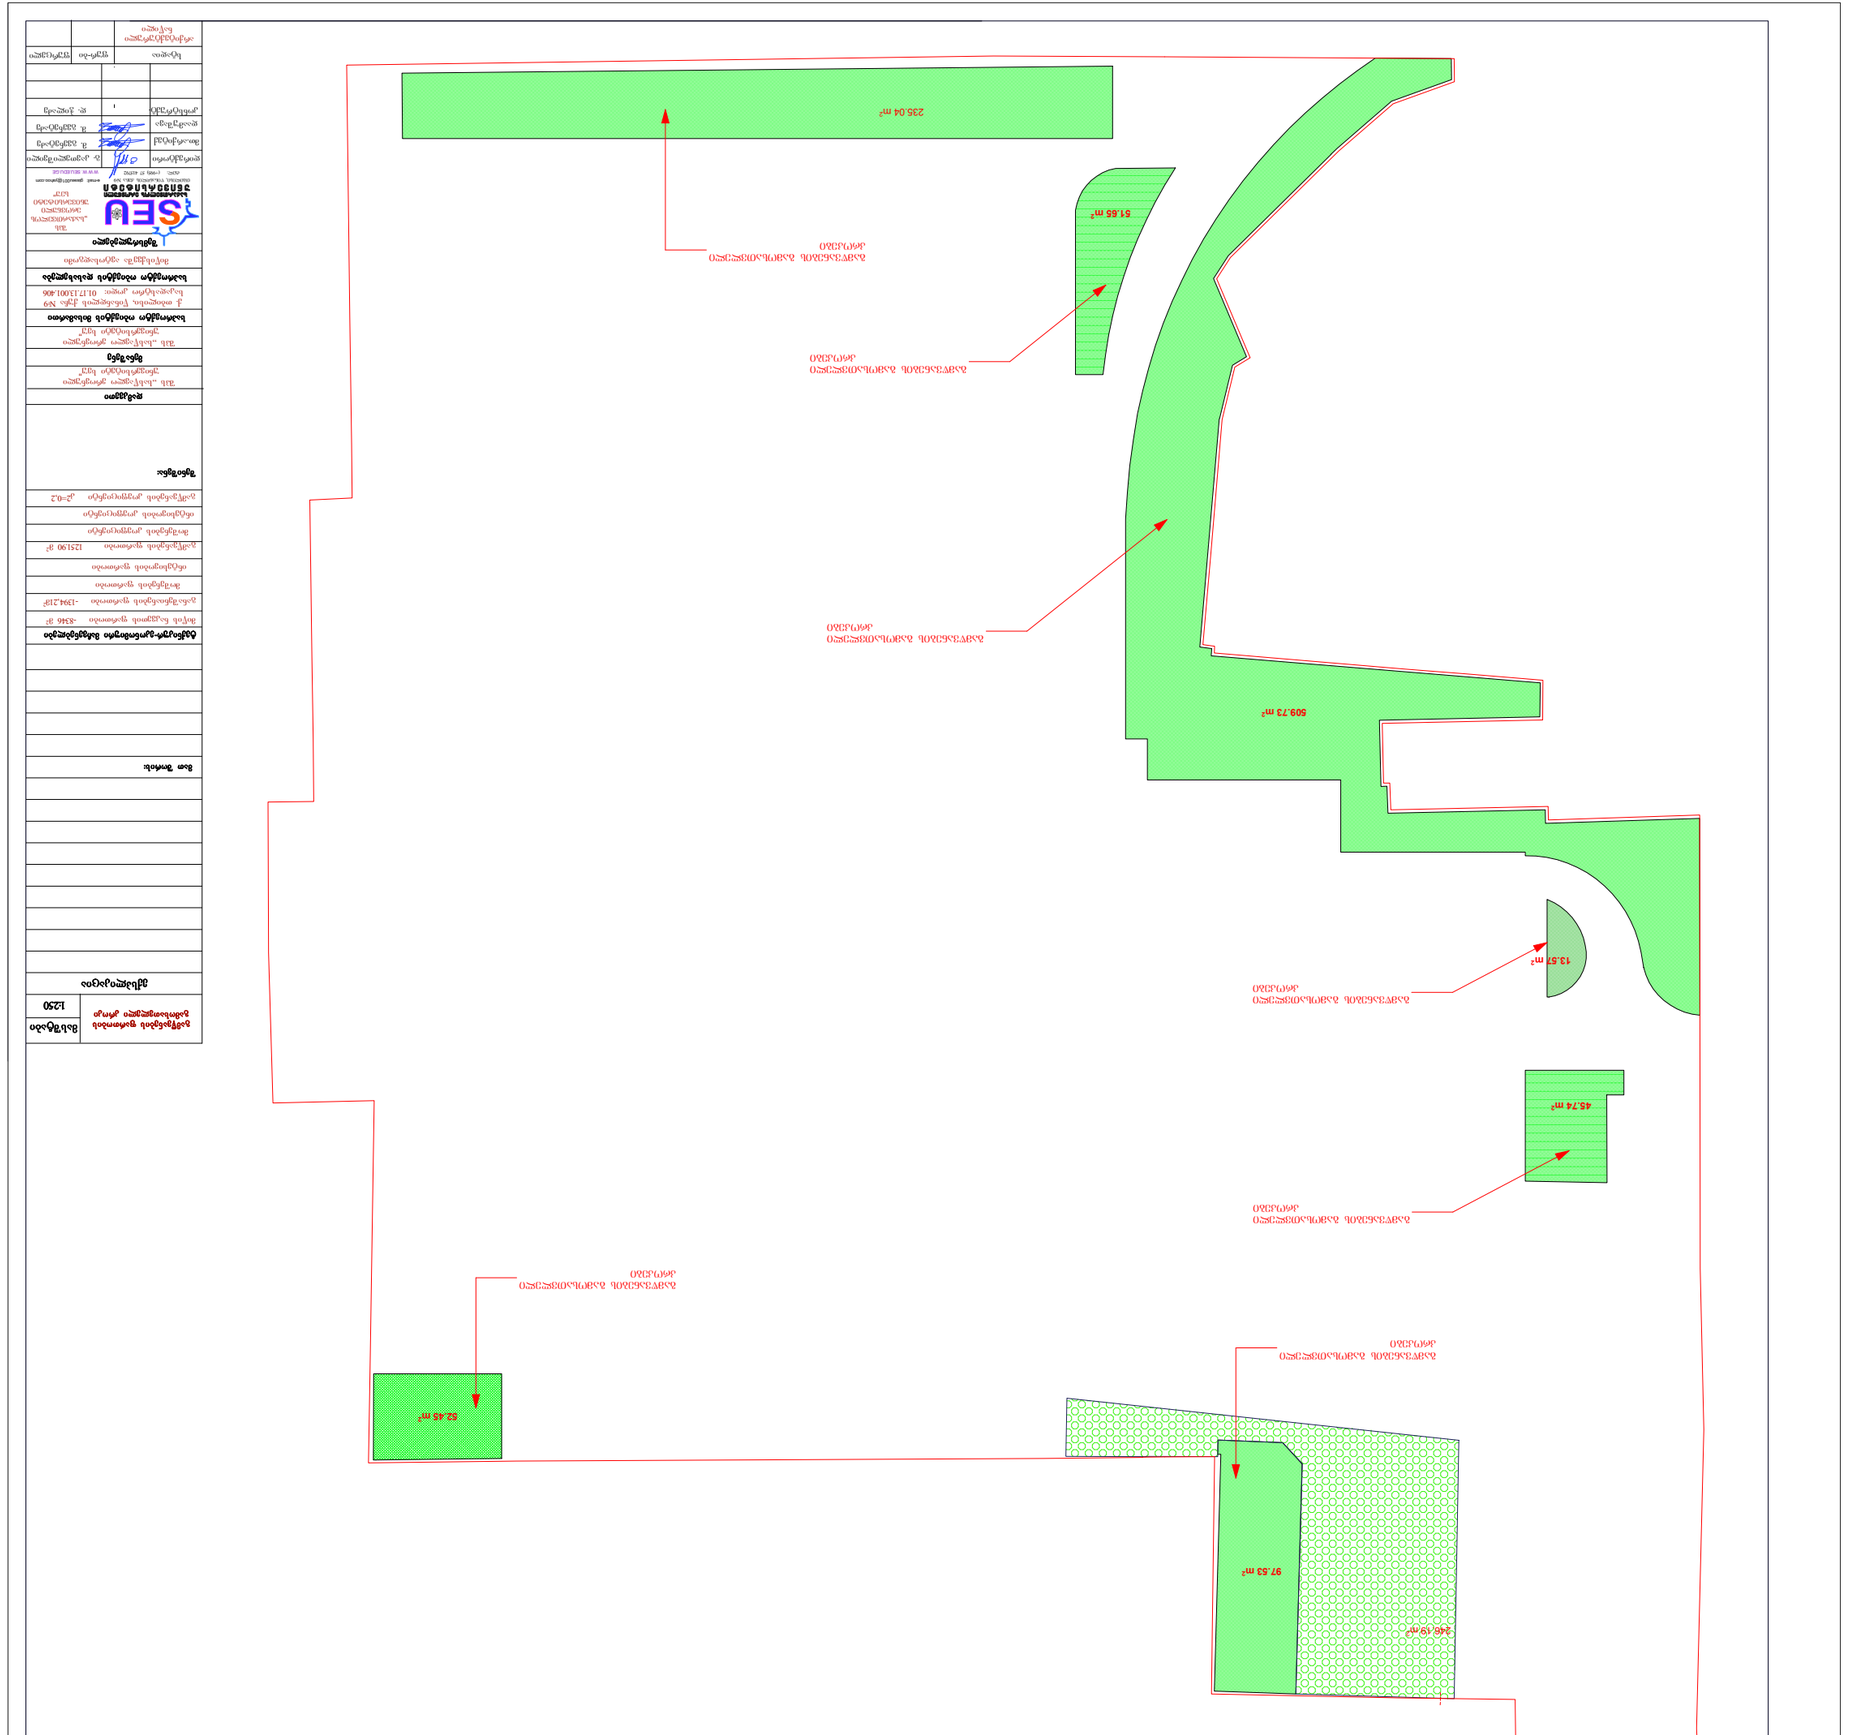

509.73 m2

45.74 m2

51.65 m2

235.04 m2

52.45 m2

97.53 m2

13.57 m2

246.19 m2

გამწვანების გამოსათვლელი

კროკები

გამწვანების გამოსათვლელი

კროკები

გამწვანების გამოსათვლელი

კროკები

გამწვანების გამოსათვლელი

კროკები

გამწვანების გამოსათვლელი

კროკები

გამწვანების გამოსათვლელი

კროკები

გამწვანების გამოსათვლელი

კროკები

ტექნიკურ-ეკონომიური მაჩვენებლები

საპროექტო ობიექტის მისამართი

საპროექტო ობიექტის დასახელება

შემსრულებელი
დირექტორი

მთ.არქიტექ

დაამუშავა

სტადია ფურ-ბი ფურცელი

არქიტექტურული

ნაწილი

g. kavTeliSviliE

m. gvenetaZeE

MmiwisqveSa ავტოსადგომი

შპს

,საქართველოს

ეროვნული

უნივერსიტეტი

seu"

თბილისი, წინანდლის ქუჩა #9

ტელ: (+995) 57 415792 ჭ ჭ ჭ. SEU.EDU.GE

e-mail: giaseu001@yahoo.com

m. gvenetaZeE
მენაშენე
შენიშვნა:

შპს ,,სასწავლო ეროვნული

უნივერსიტეტი სეუ"

შპს ,,სასწავლო ეროვნული

უნივერსიტეტი სეუ"

კონსტრუქტ. დ. WilaZeE

მასშტაბი

ექსპლიკაცია
მათ შორის:

1:250

გამწვანების ფართობის

გამოსათვლელი კროკი

დამკვეთი

ინტესივობის კოეფიციენტი

გამწვანების ფართობი 1251.90 მ2

განაშენიანების ფართობი -1394,21მ2

მოშენების კოეფიციენტი

მიწის ნაკვეთის ფართობი -8346 მ2

გამწვანების კოეფიციენტი კ2=0,2

მოშენების ფართობი

ინტესივობის ფართობი

ქ. თბილისი, წინანდლის ქუჩა #9

საკადასტრო კოდი: 01.17.13.001.406